
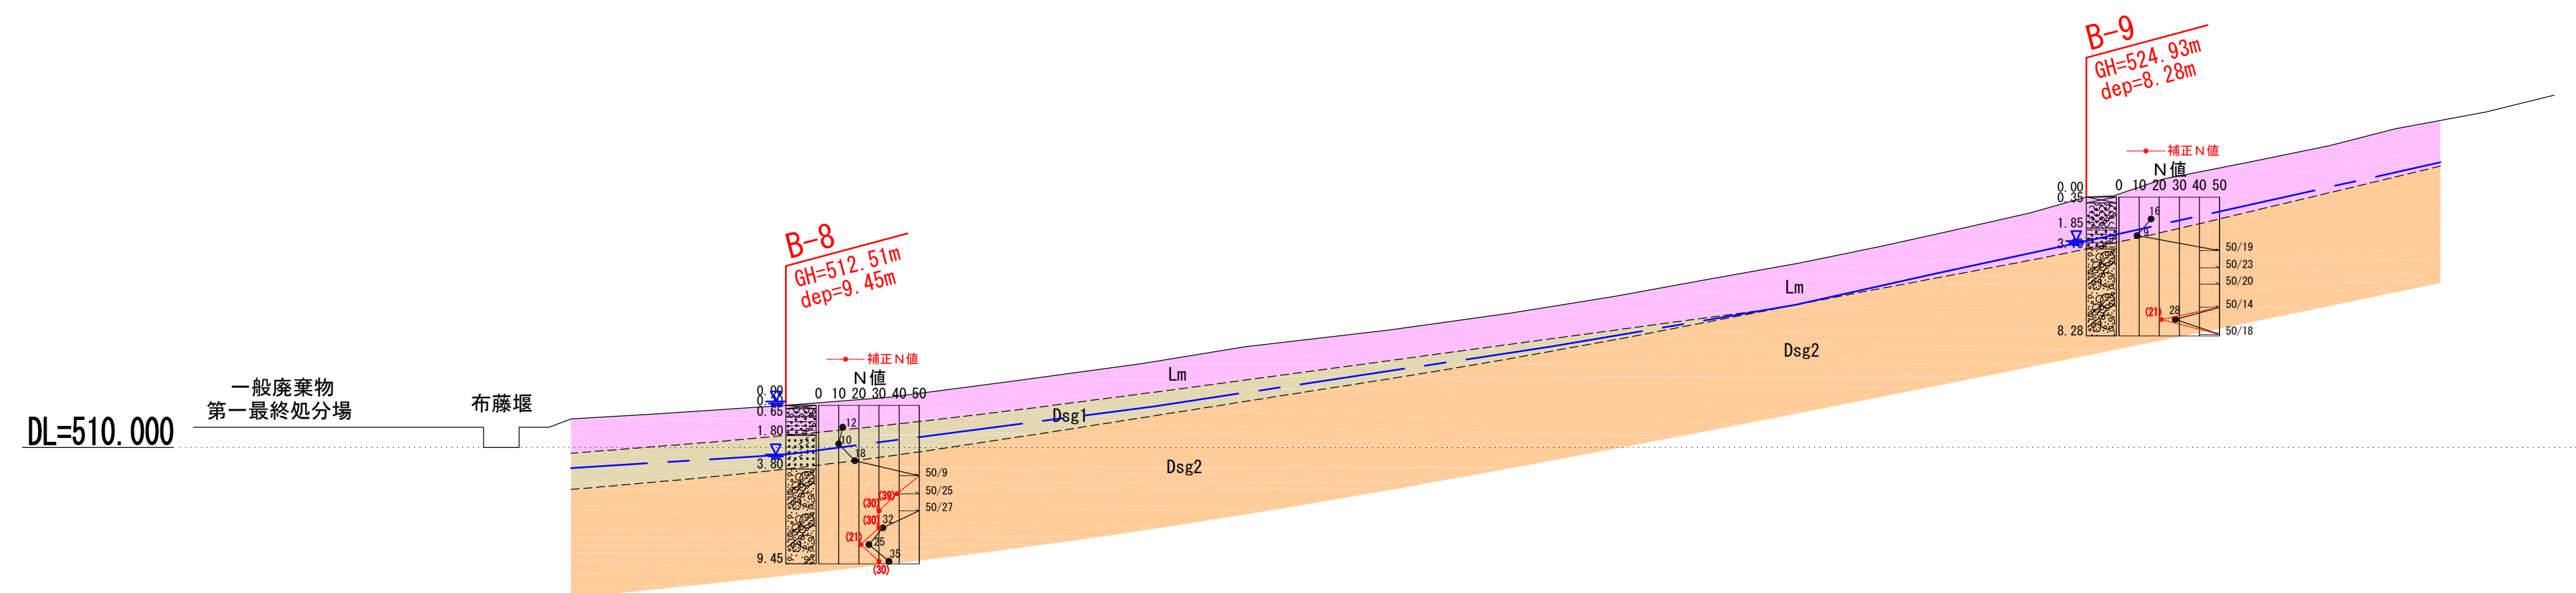
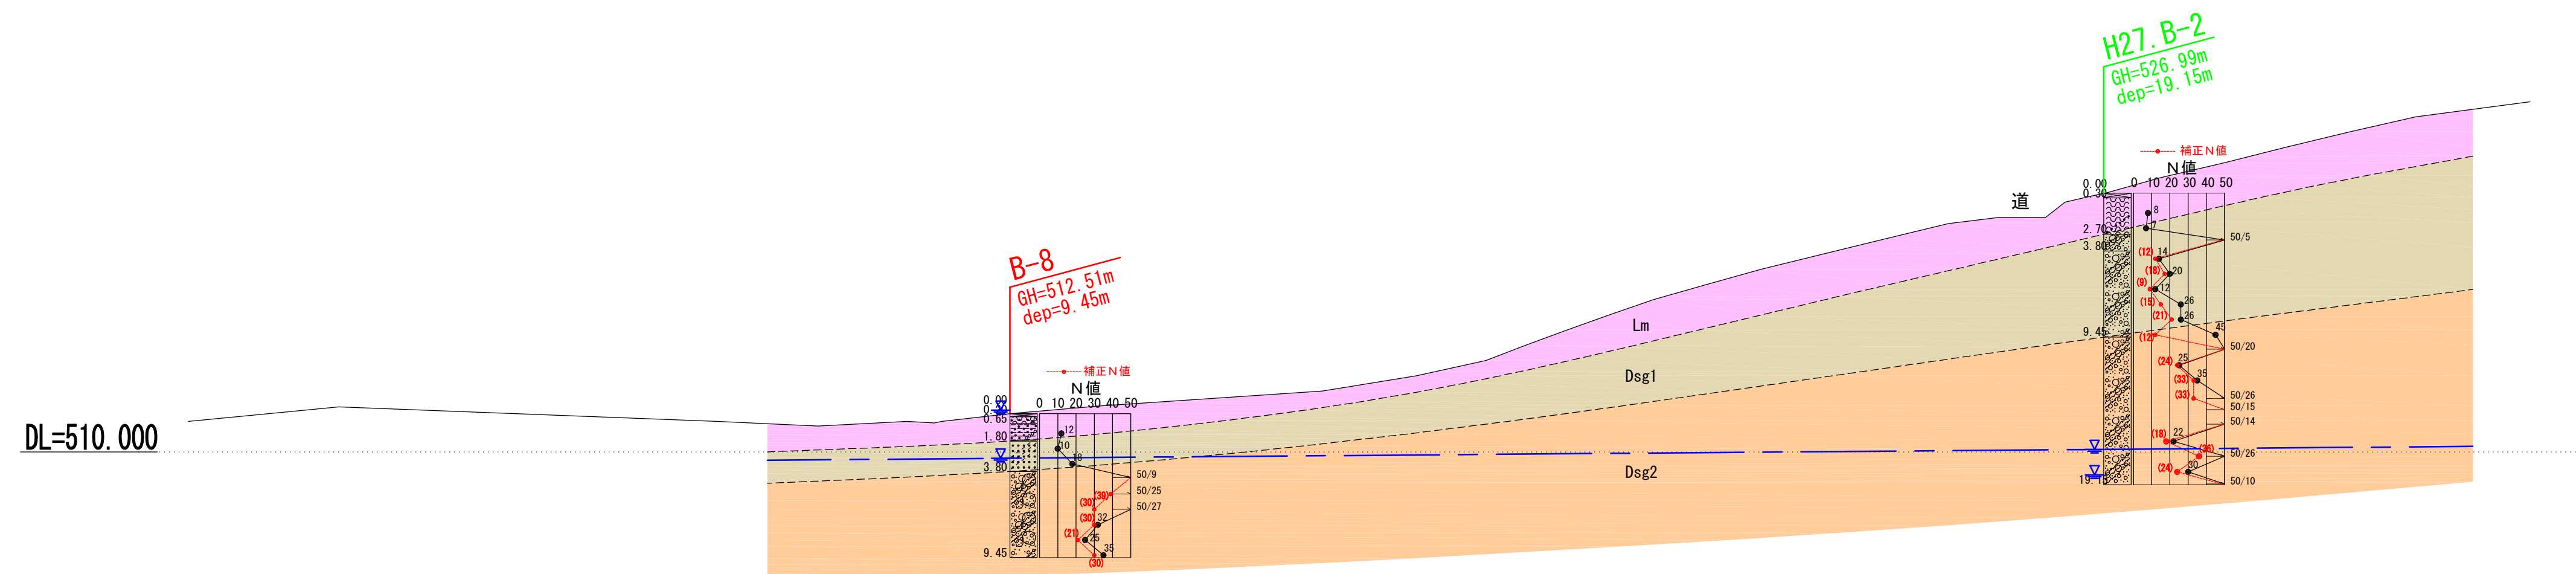


地 質 断 面 図 S=1:300

$$\langle A - A' \rangle$$
 $\langle B - B' \rangle$ 

調査位置平面図 S=1:1500

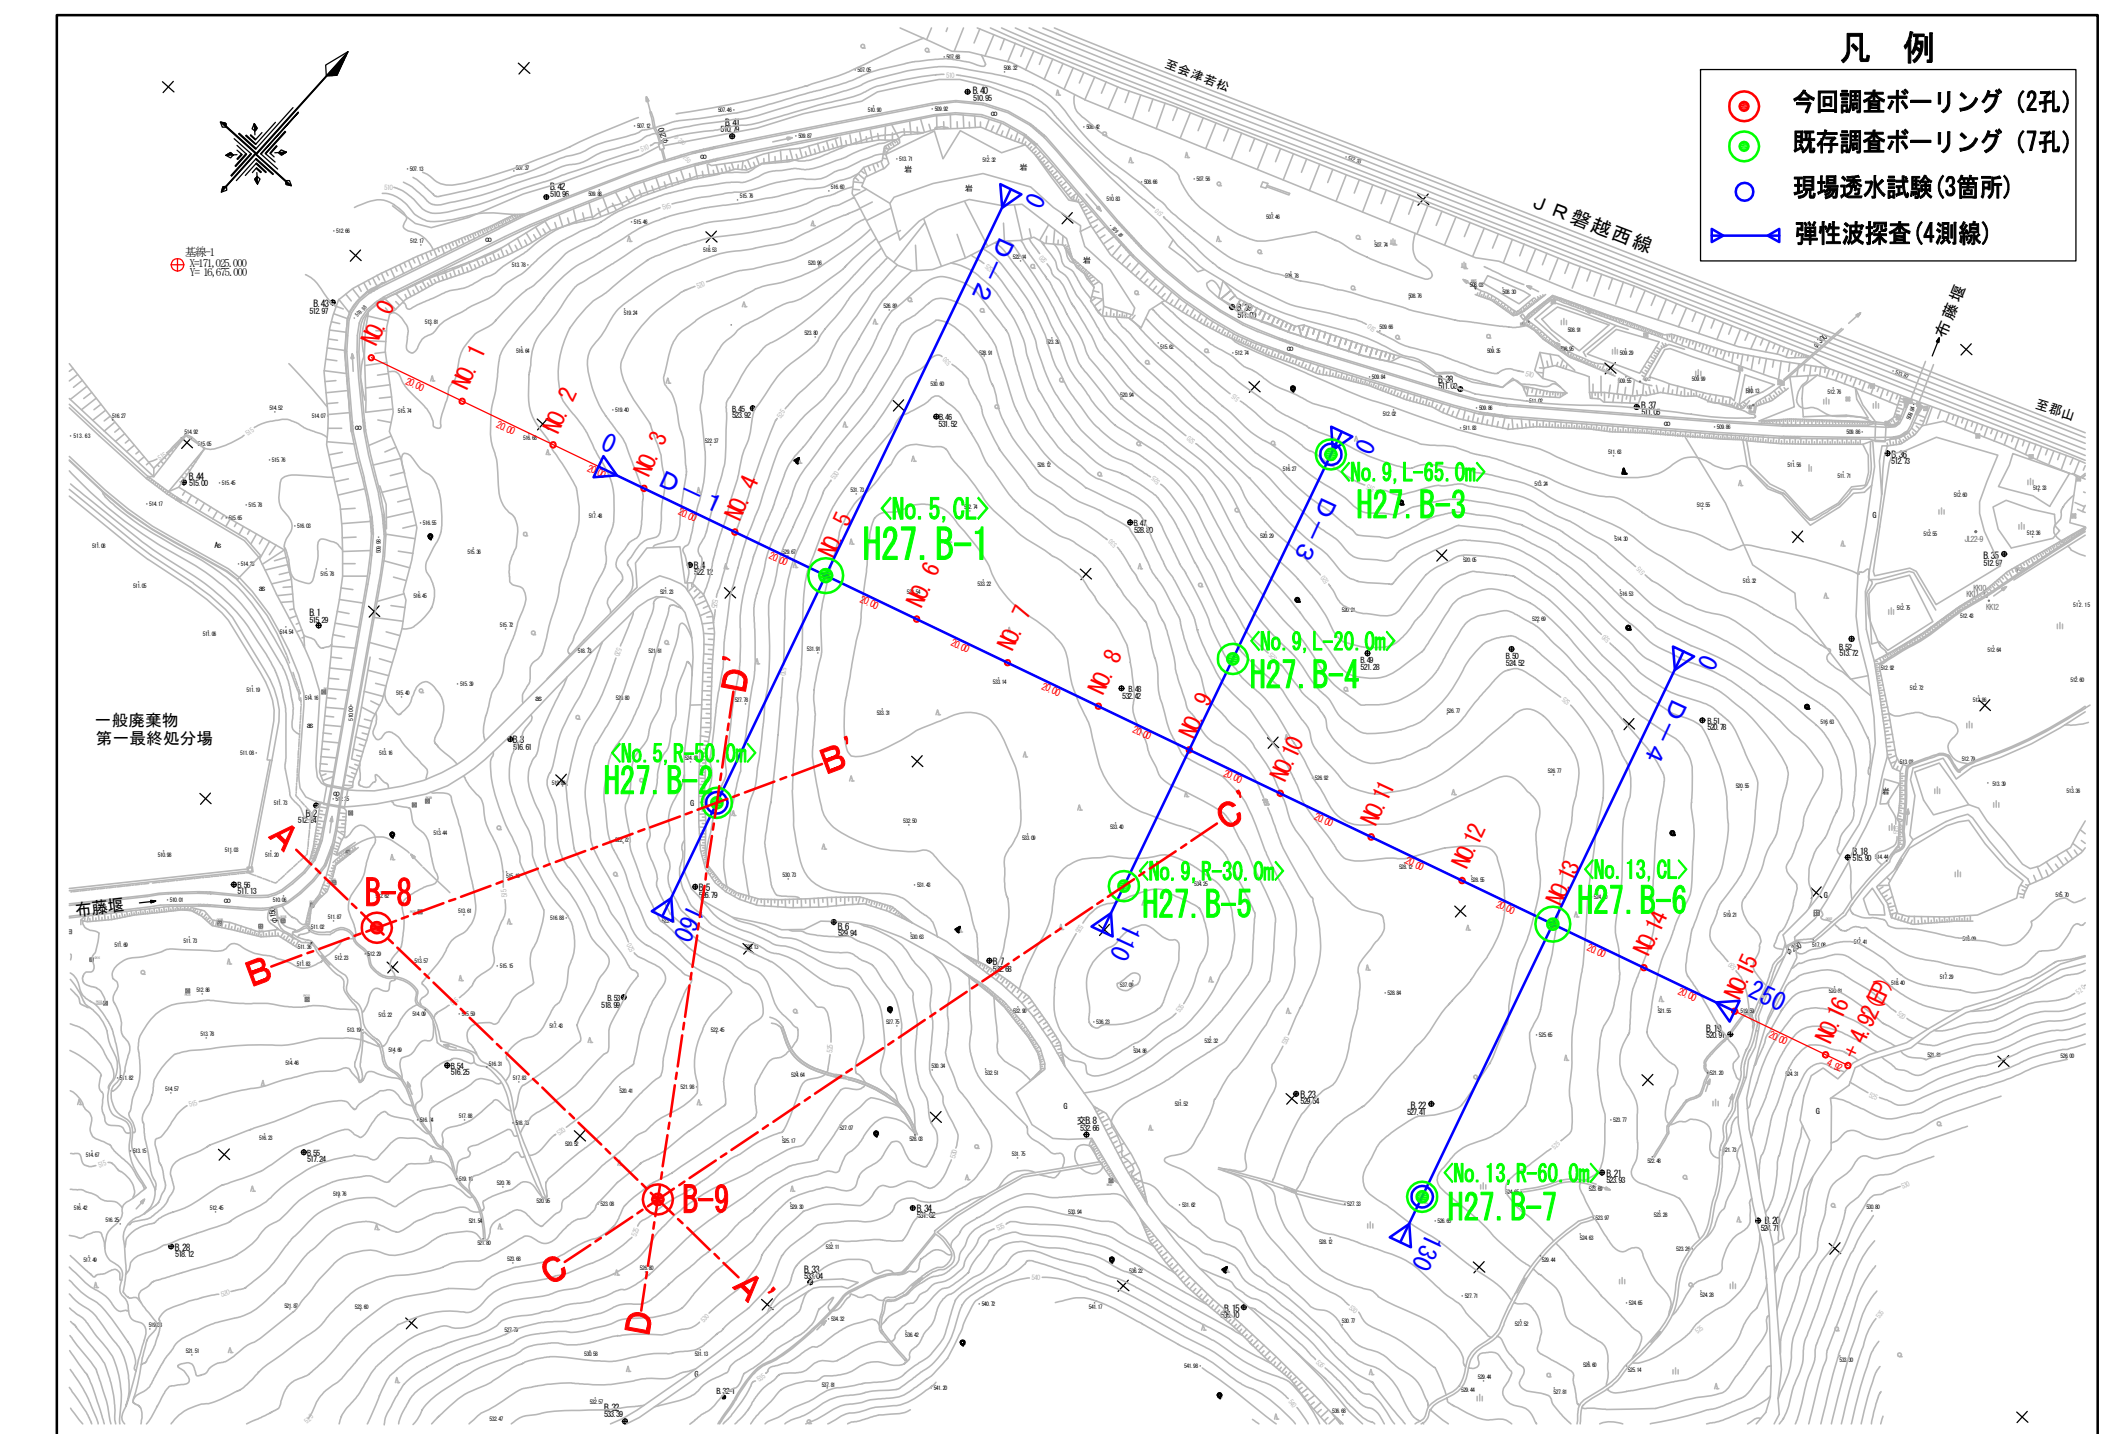

地質凡例

Fourth纪更新世 (Quaternary Period)

- Lm : ローム質土 (表土を含む)
- Dsg1 : 礫質土 1
- Dsg2 : 礫質土 2
- Dsg3 : 礫質土 3 (挟在層)
- Dsg4 : 礫質土 4
- Dsg5 : 礫質土 5 (挟在層)

Ground Surface (地層境界線)


Groundwater Level (地下水位線)

Vertical Scale: 第四紀更新世 (Quaternary Period)

Location: 翁島岩層 (Onjima Rock Formation)

平成29年度 環委36号			
新越矩分場整備に係る実施設計書及び 最終発注仕様書等作成業務委託			
那郡那盛橋町大字新字沼平地内外			
地 質 断 面 図			
縮尺	S=1:300	図面 全	3 葉 の 2
測量		年 月 日	主 任 技 術 者
設計	八千代エナジヤ 株式会社	30年 9月 日	管 理 技 術 者
会津若松地方広域市町村圏整備組合			



地質断面図 S=1:300

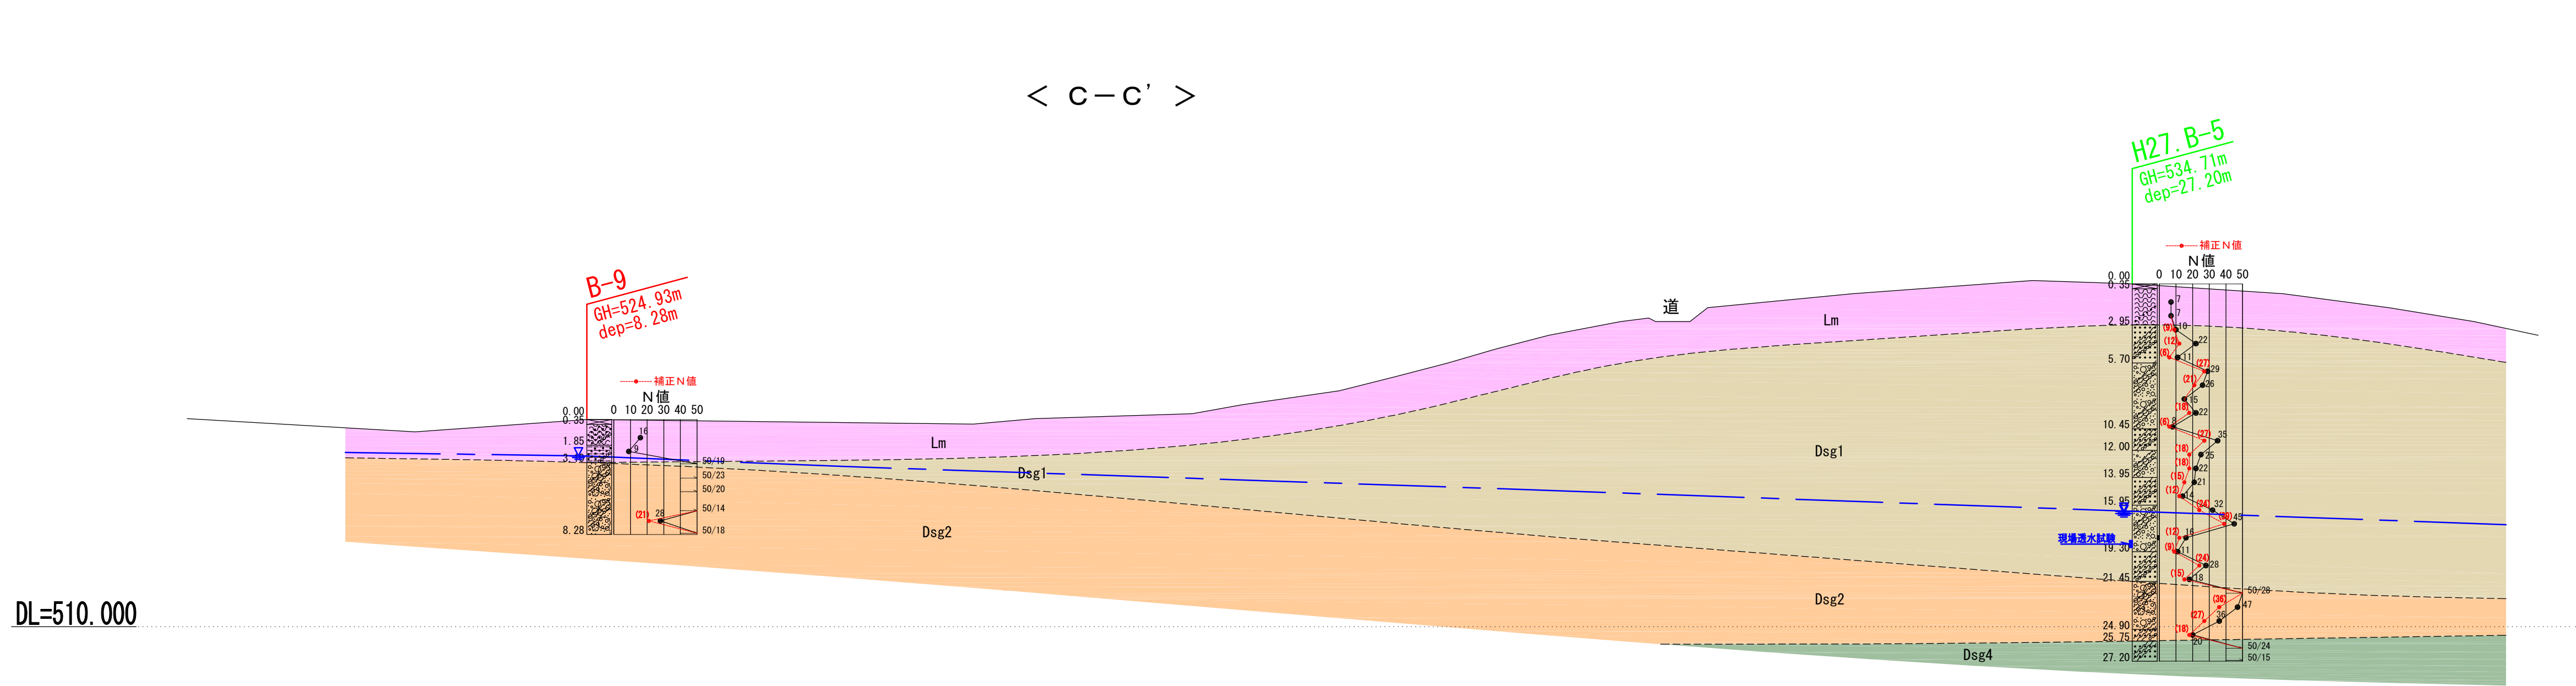

地質凡例

第四紀 更新世	Lm	；	ローム質土(表土を含む)	翁島 岩層 堆積 物 な だ れ
	Dsg1	；	礫質土 1	
	Dsg2	；	礫質土 2	
	Dsg3	；	礫質土 3 (挟在層)	
	Dsg4	；	礫質土 4	
	Dsg5	；	礫質土 5 (挟在層)	
			；	地層境界線
			；	地下水水位線

調査位置平面図 S=1:1500

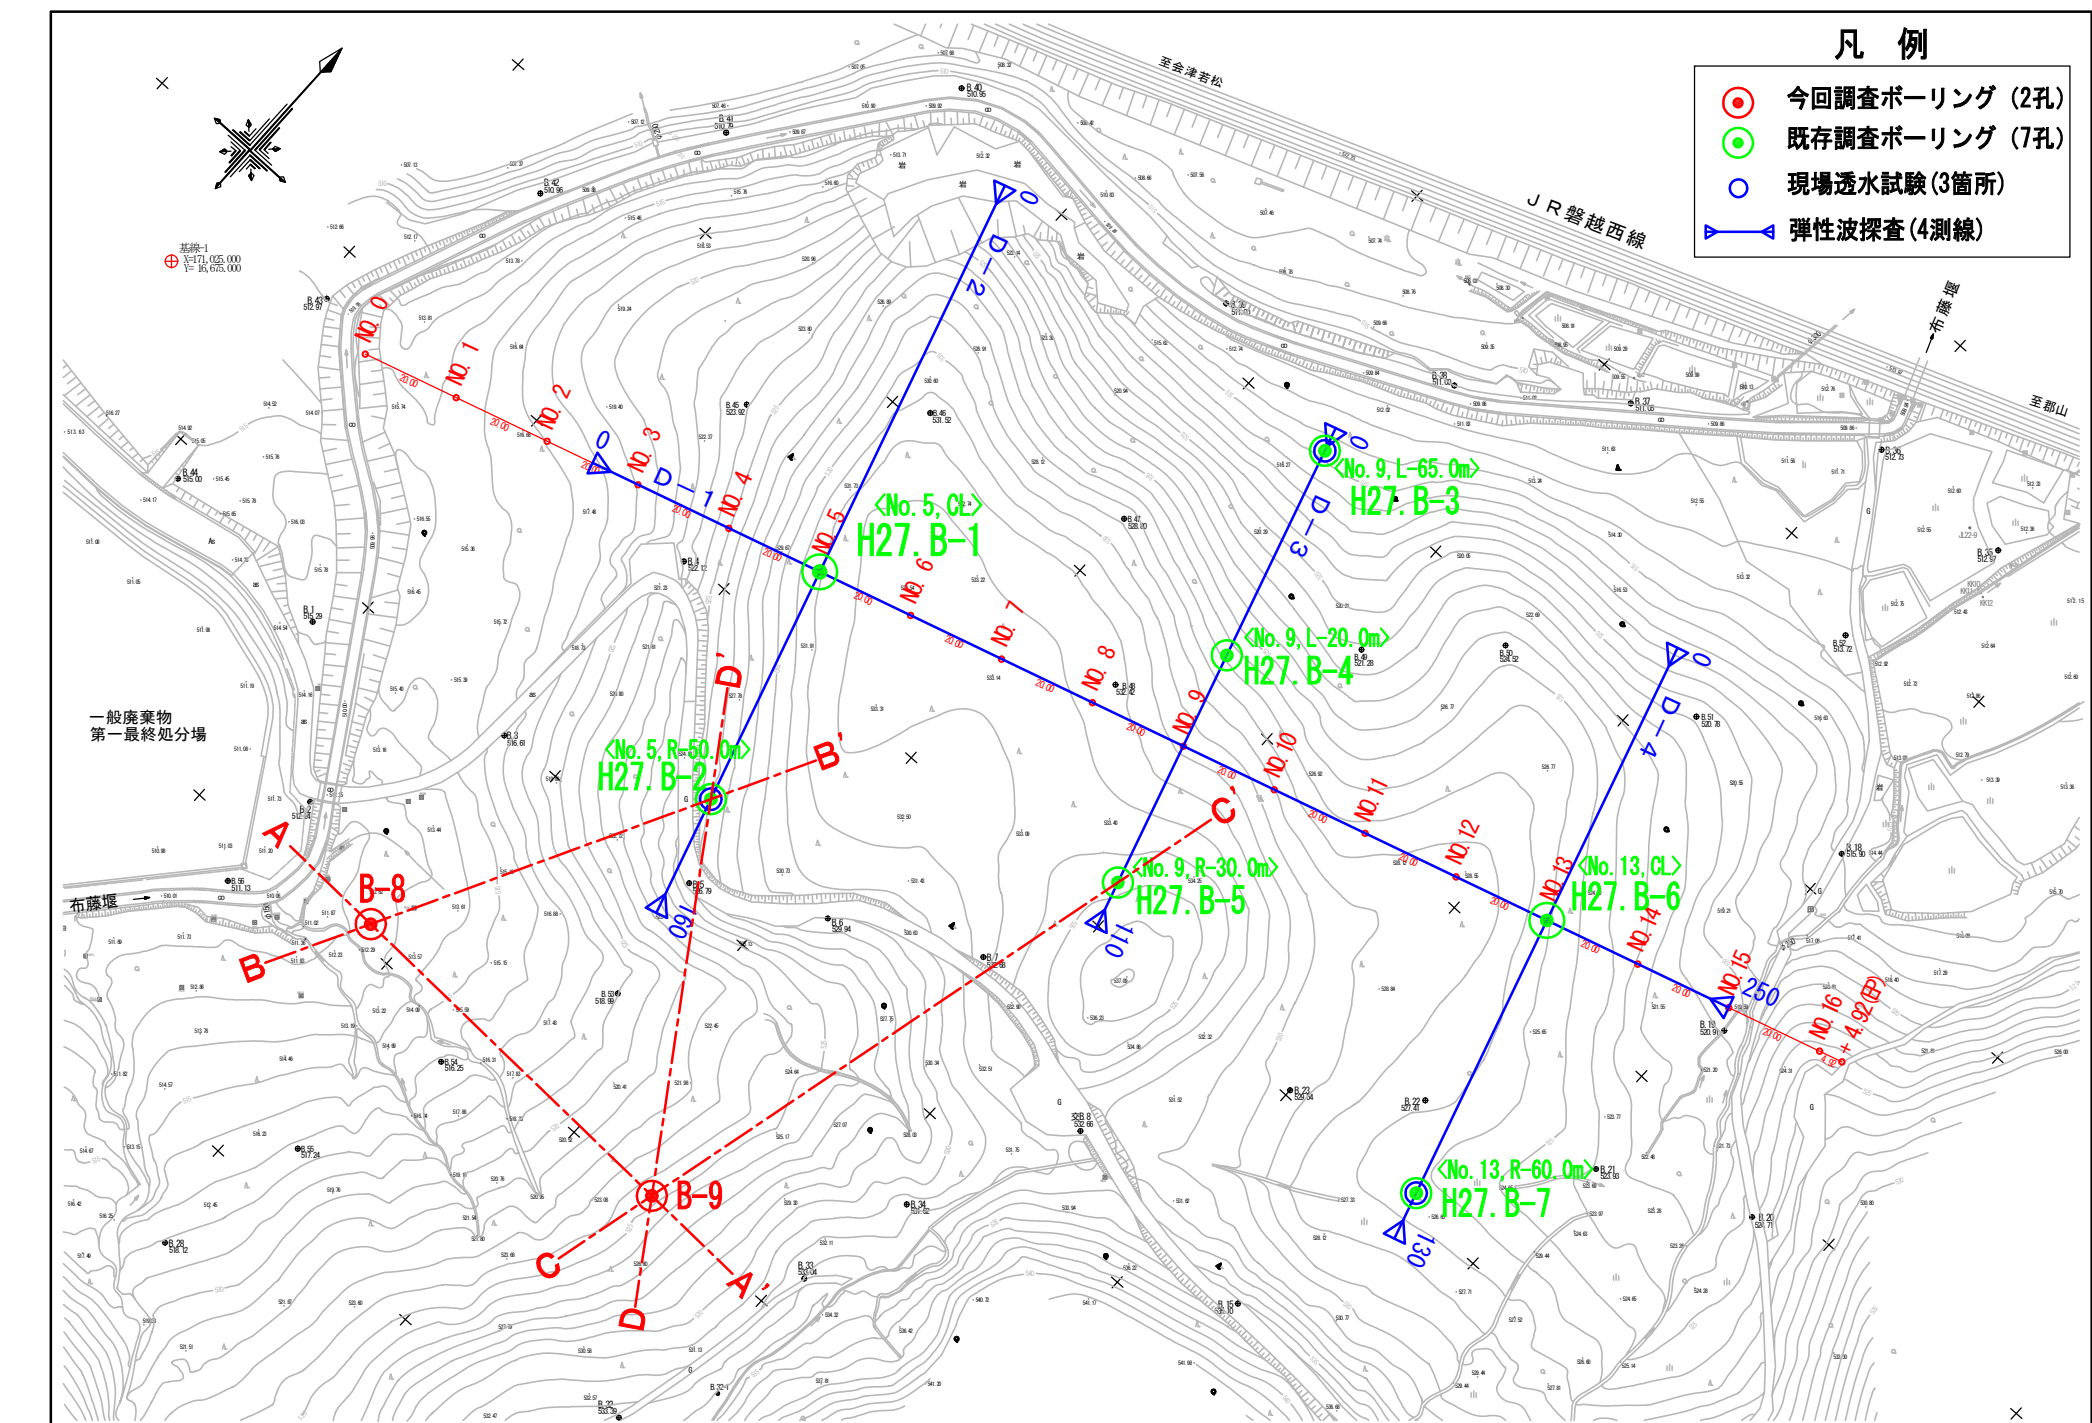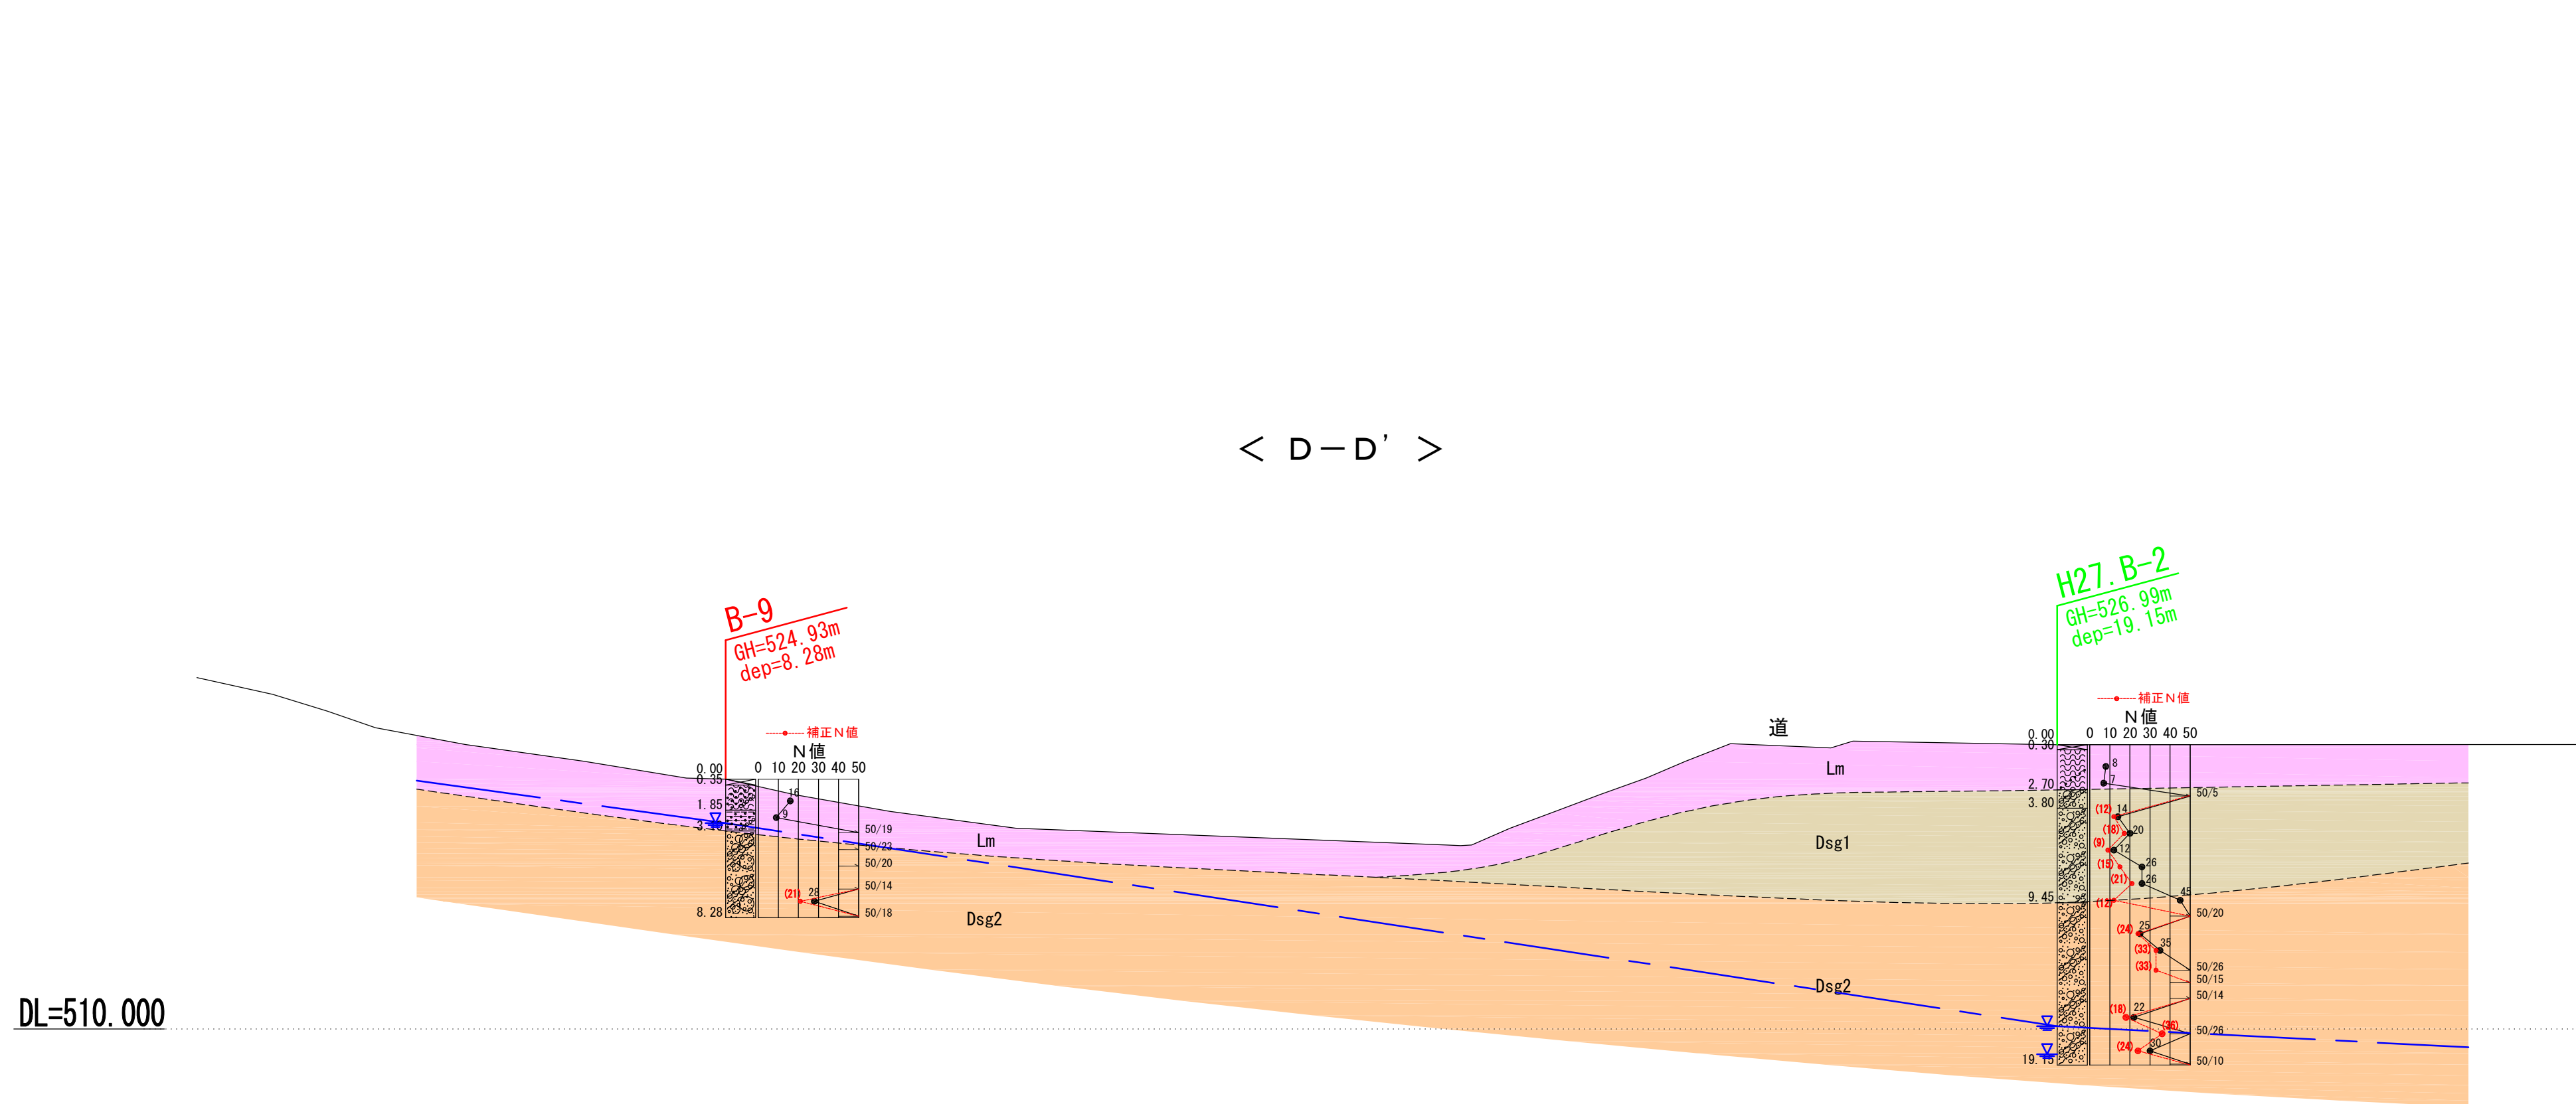

平成29年度 環委36号			
新最終処分場整備に係る実施設計書及び最終発注仕様書等作成業務委託			
耶麻郡磐梯町大字更科字沼平地内外			
地質断面図			
縮尺	S=1:300	図面全	3 葉の 3
測量		年 月 日	主 任 技 術 者
設計	八千代エン지니어リング株式会社	30年 9月 日	監 理 技 術 者
会津若松地方広域市町村圏整備組合			