


不規則に分布する岩塊の掘削時に抜け落ち・緩み等が生じた場合には、地山補強工法による個別対策が有効である。

● 切土掘削に伴う現地地盤土は、粒度試験結果より「第3a種～第4a種」に区分され、選土材として用いる場合には「適切な土質改良」が必要と土質判定される。よって、施工時は物理試験・締め土のコーン指数試験・突き固めによる土の締固め試験・CBR試験等の材料試験を行い、改良工法を施す必要がある。

平成27年度 環委第22号			
最終処分場整備に係る測量及び地質調査等業務委託			
耶麻郡磐梯町大字更科字沼平地内外			
地質調査結果総括図			
縮尺	図 示	図面全 7 葉の 1	
測量	株式会社 サゼンコンサルタント	29年 3月 日	主 任 技 術 者
設計		年 月 日	常 理 技 術 者
会津若松地方広域市町村圏整備組合			

調査位置平面図

S=1:500

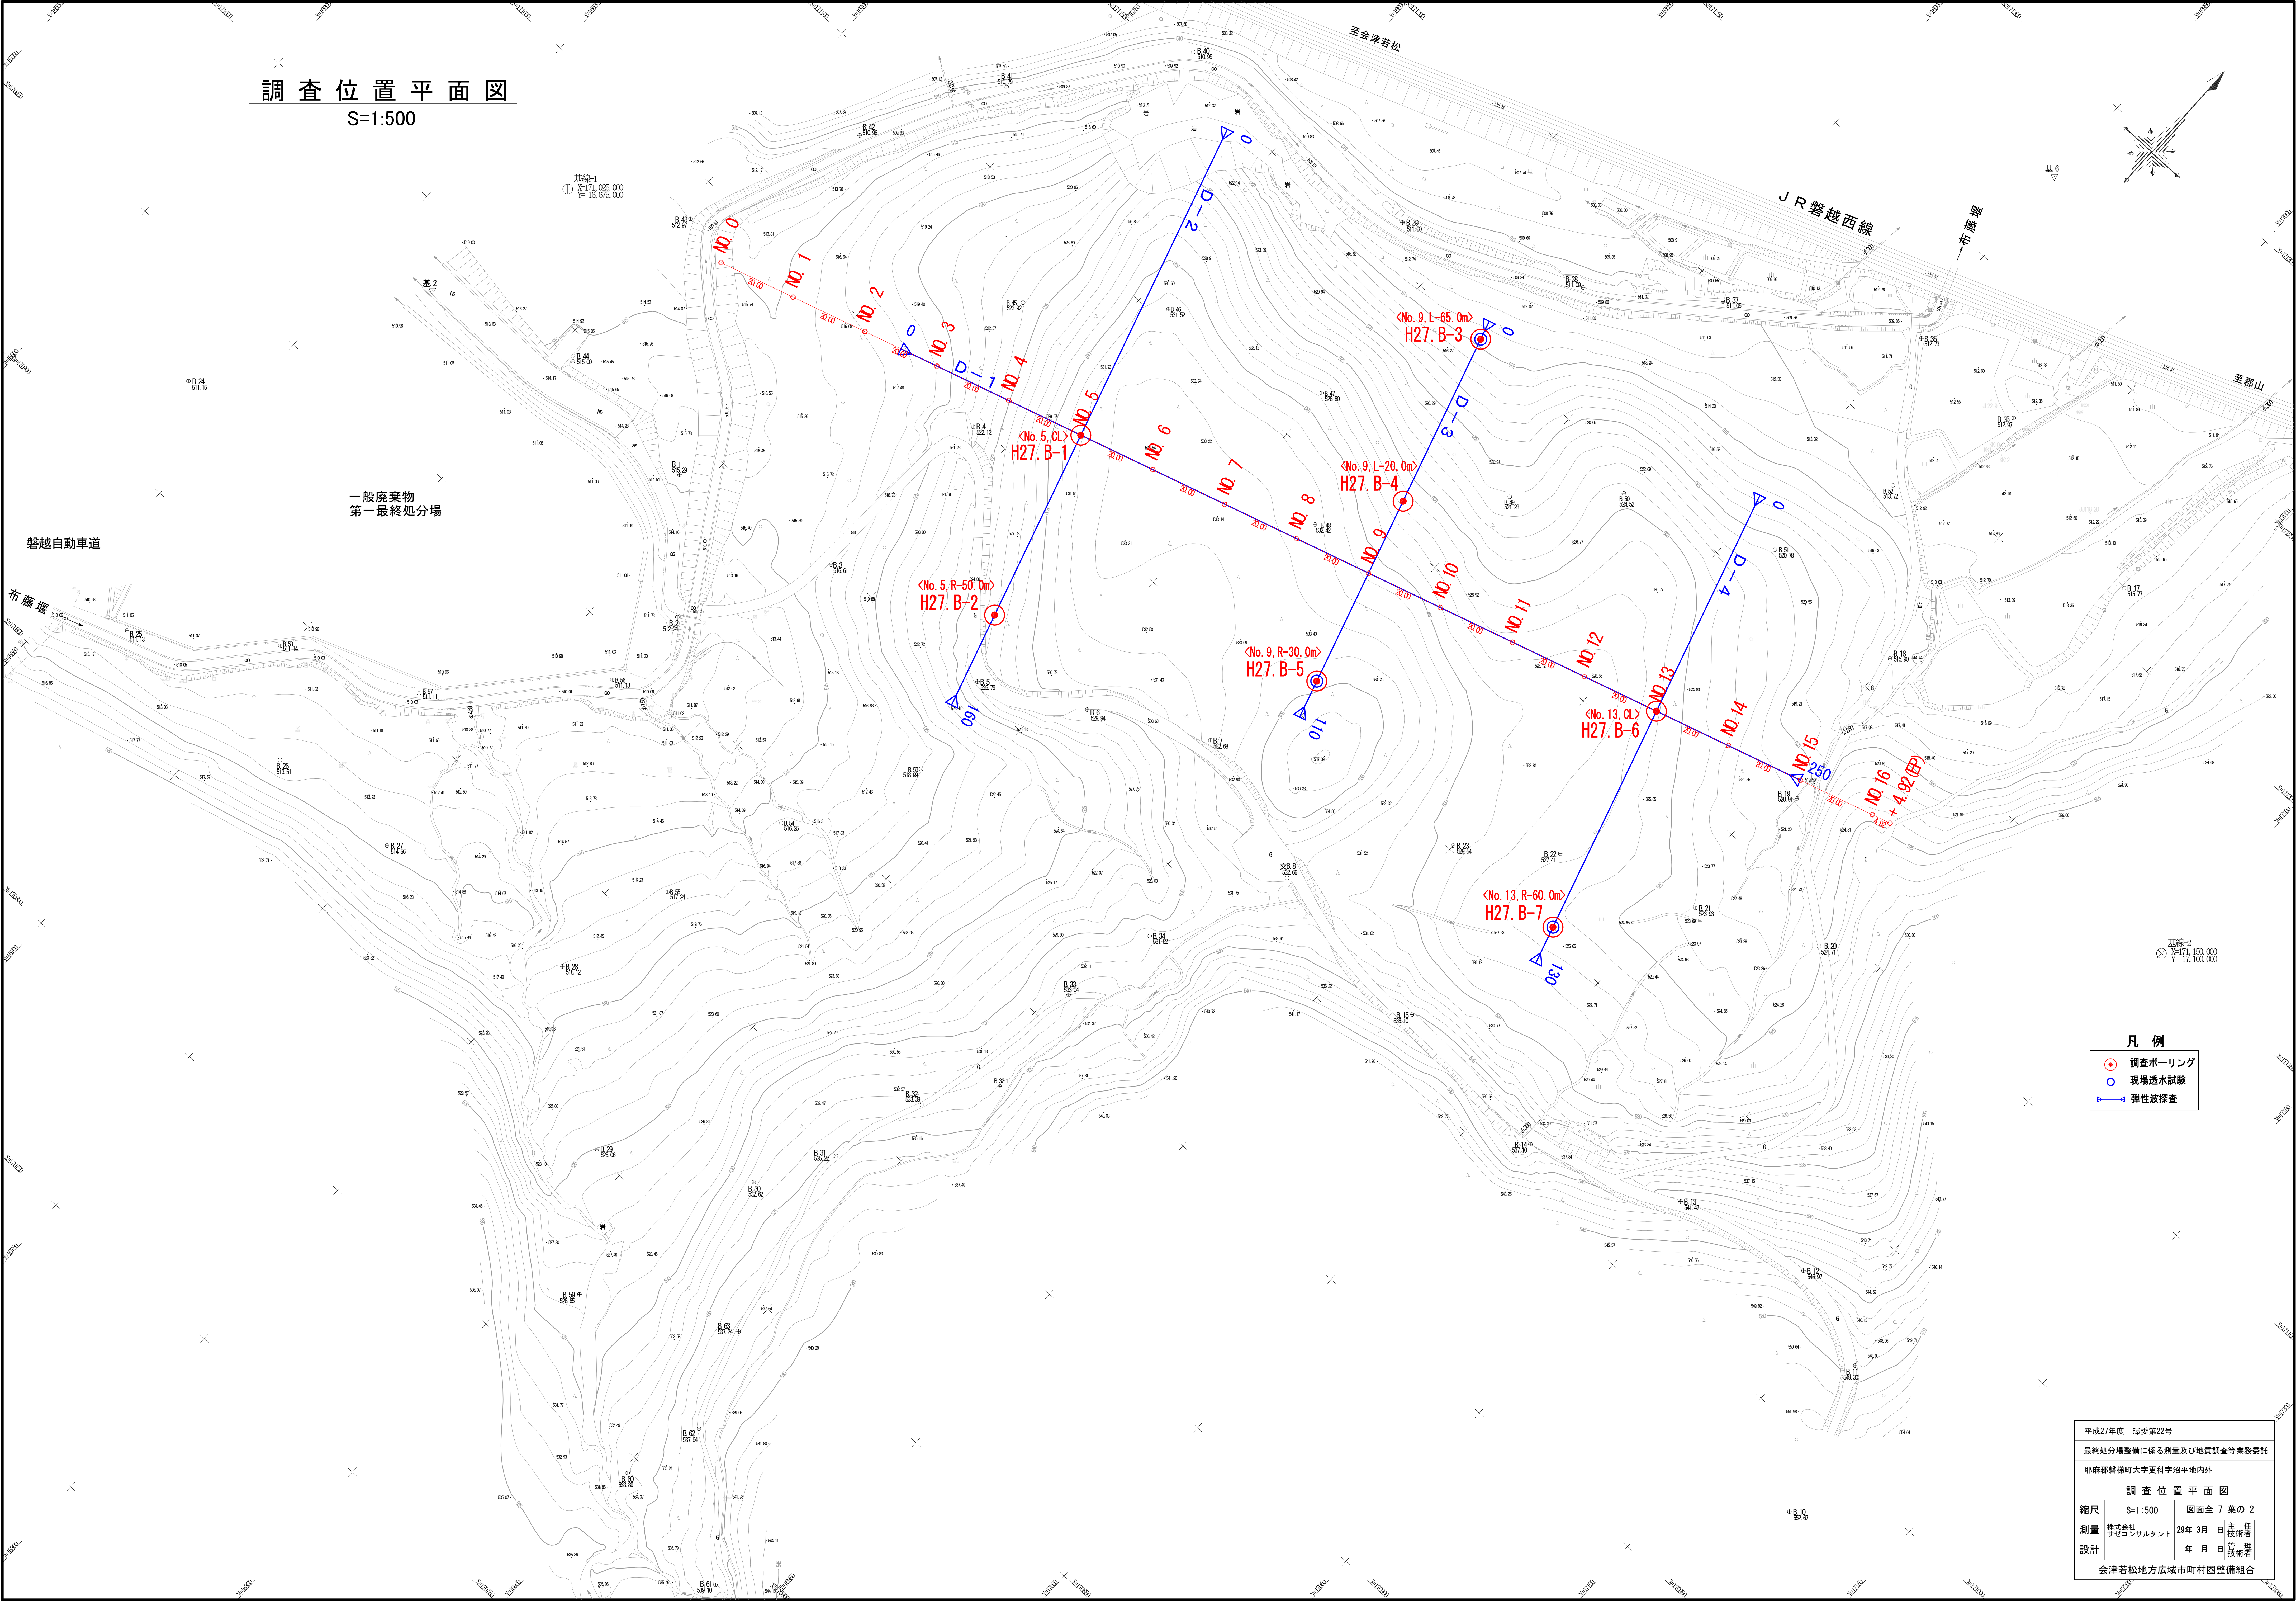


凡 例


- 調査ボーリング
- 現場透水試験
- 弾性波探索

平成27年度 環委第22号			
最終処分場整備に係る測量及び地質調査等業務委託			
耶麻郡磐梯町大字更科字沼平地内外			
調 査 位 置 平 面 図			
縮尺	S=1:500	図面全	葉の 2
測量	株式会社 三谷コンサルタント	29年 3月 日	主 任 技 術 者
設計		年 月 日	監 理 技 術 者
会津若松地方広域市町村圏整備組合			

< 縦断方向 >

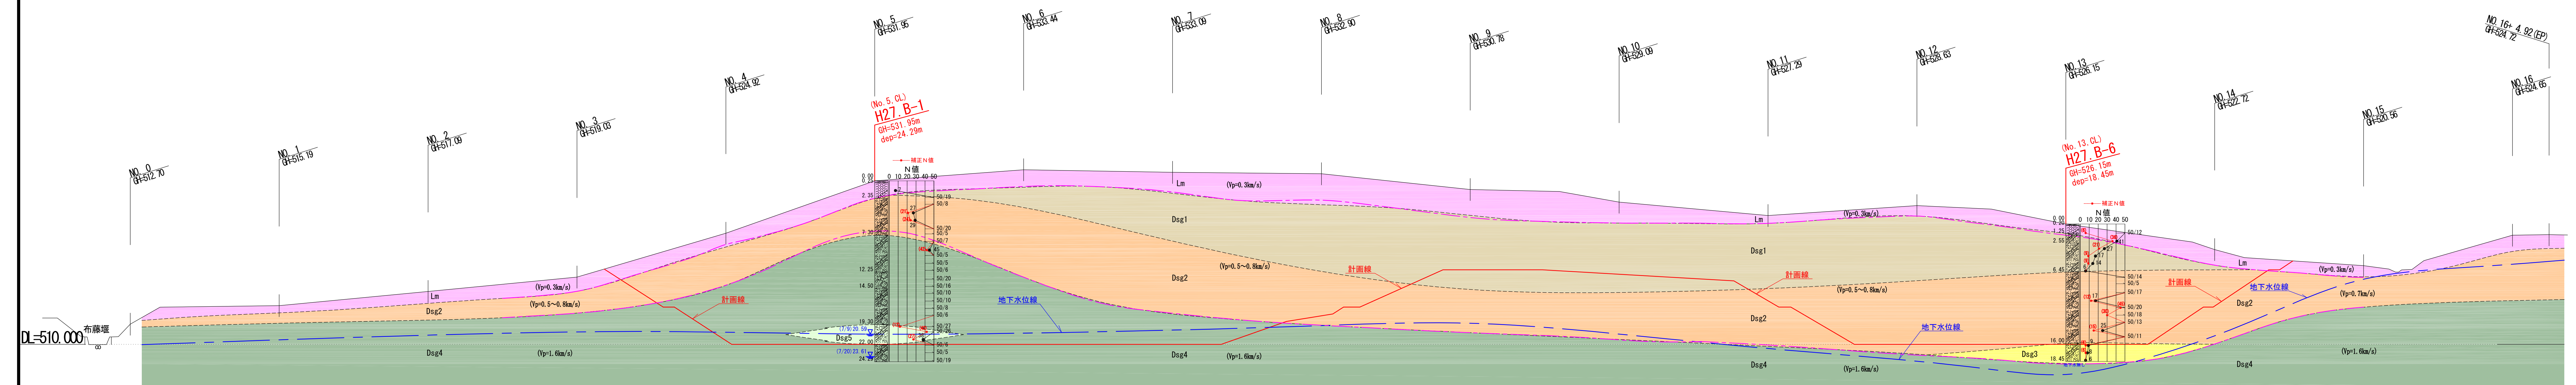

< 横断方向 >

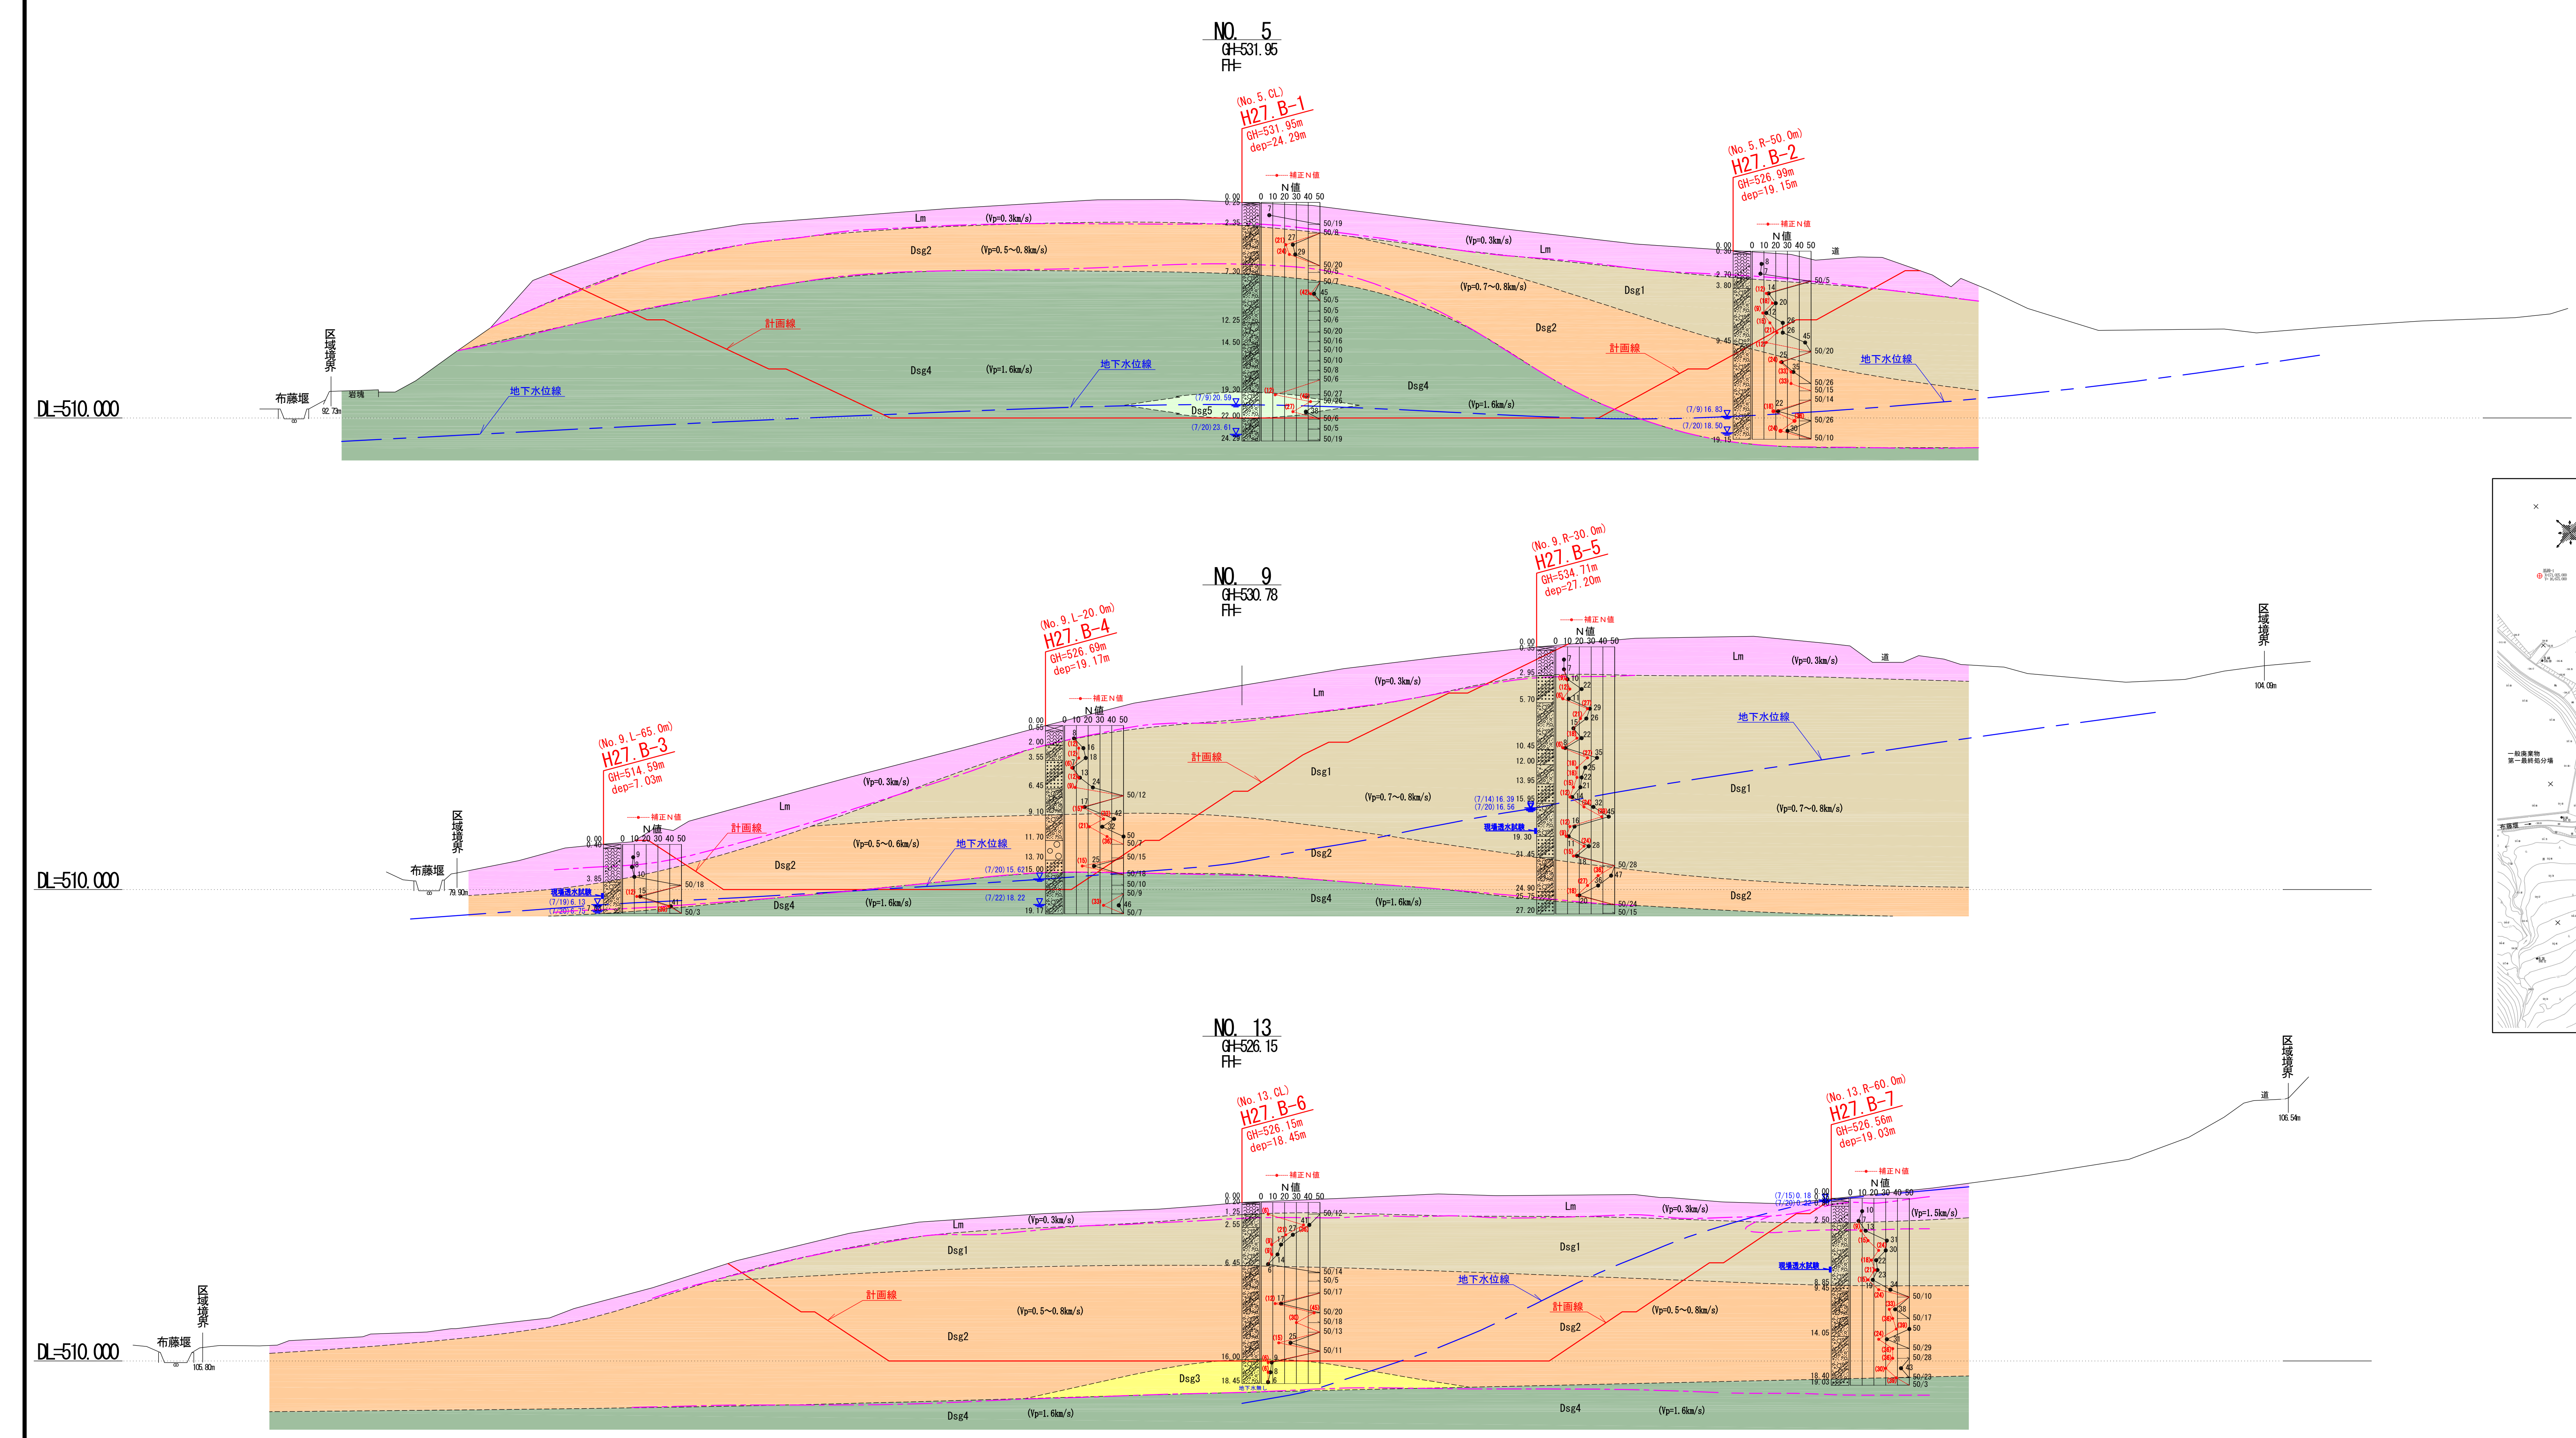

地質凡例


Ln	ローム質土(表土を含む)
Dsg1	礫質土 1
Dsg2	礫質土 2
Dsg3	礫質土 3 (挟在層)
Dsg4	礫質土 4
Dsg5	礫質土 5 (挟在層)

第四紀更新世

地層境界線
弾性波速度境界線
地下水位線
計面線

鷗島岩堆積物なだれ

調査位置平面図 S=1:1500

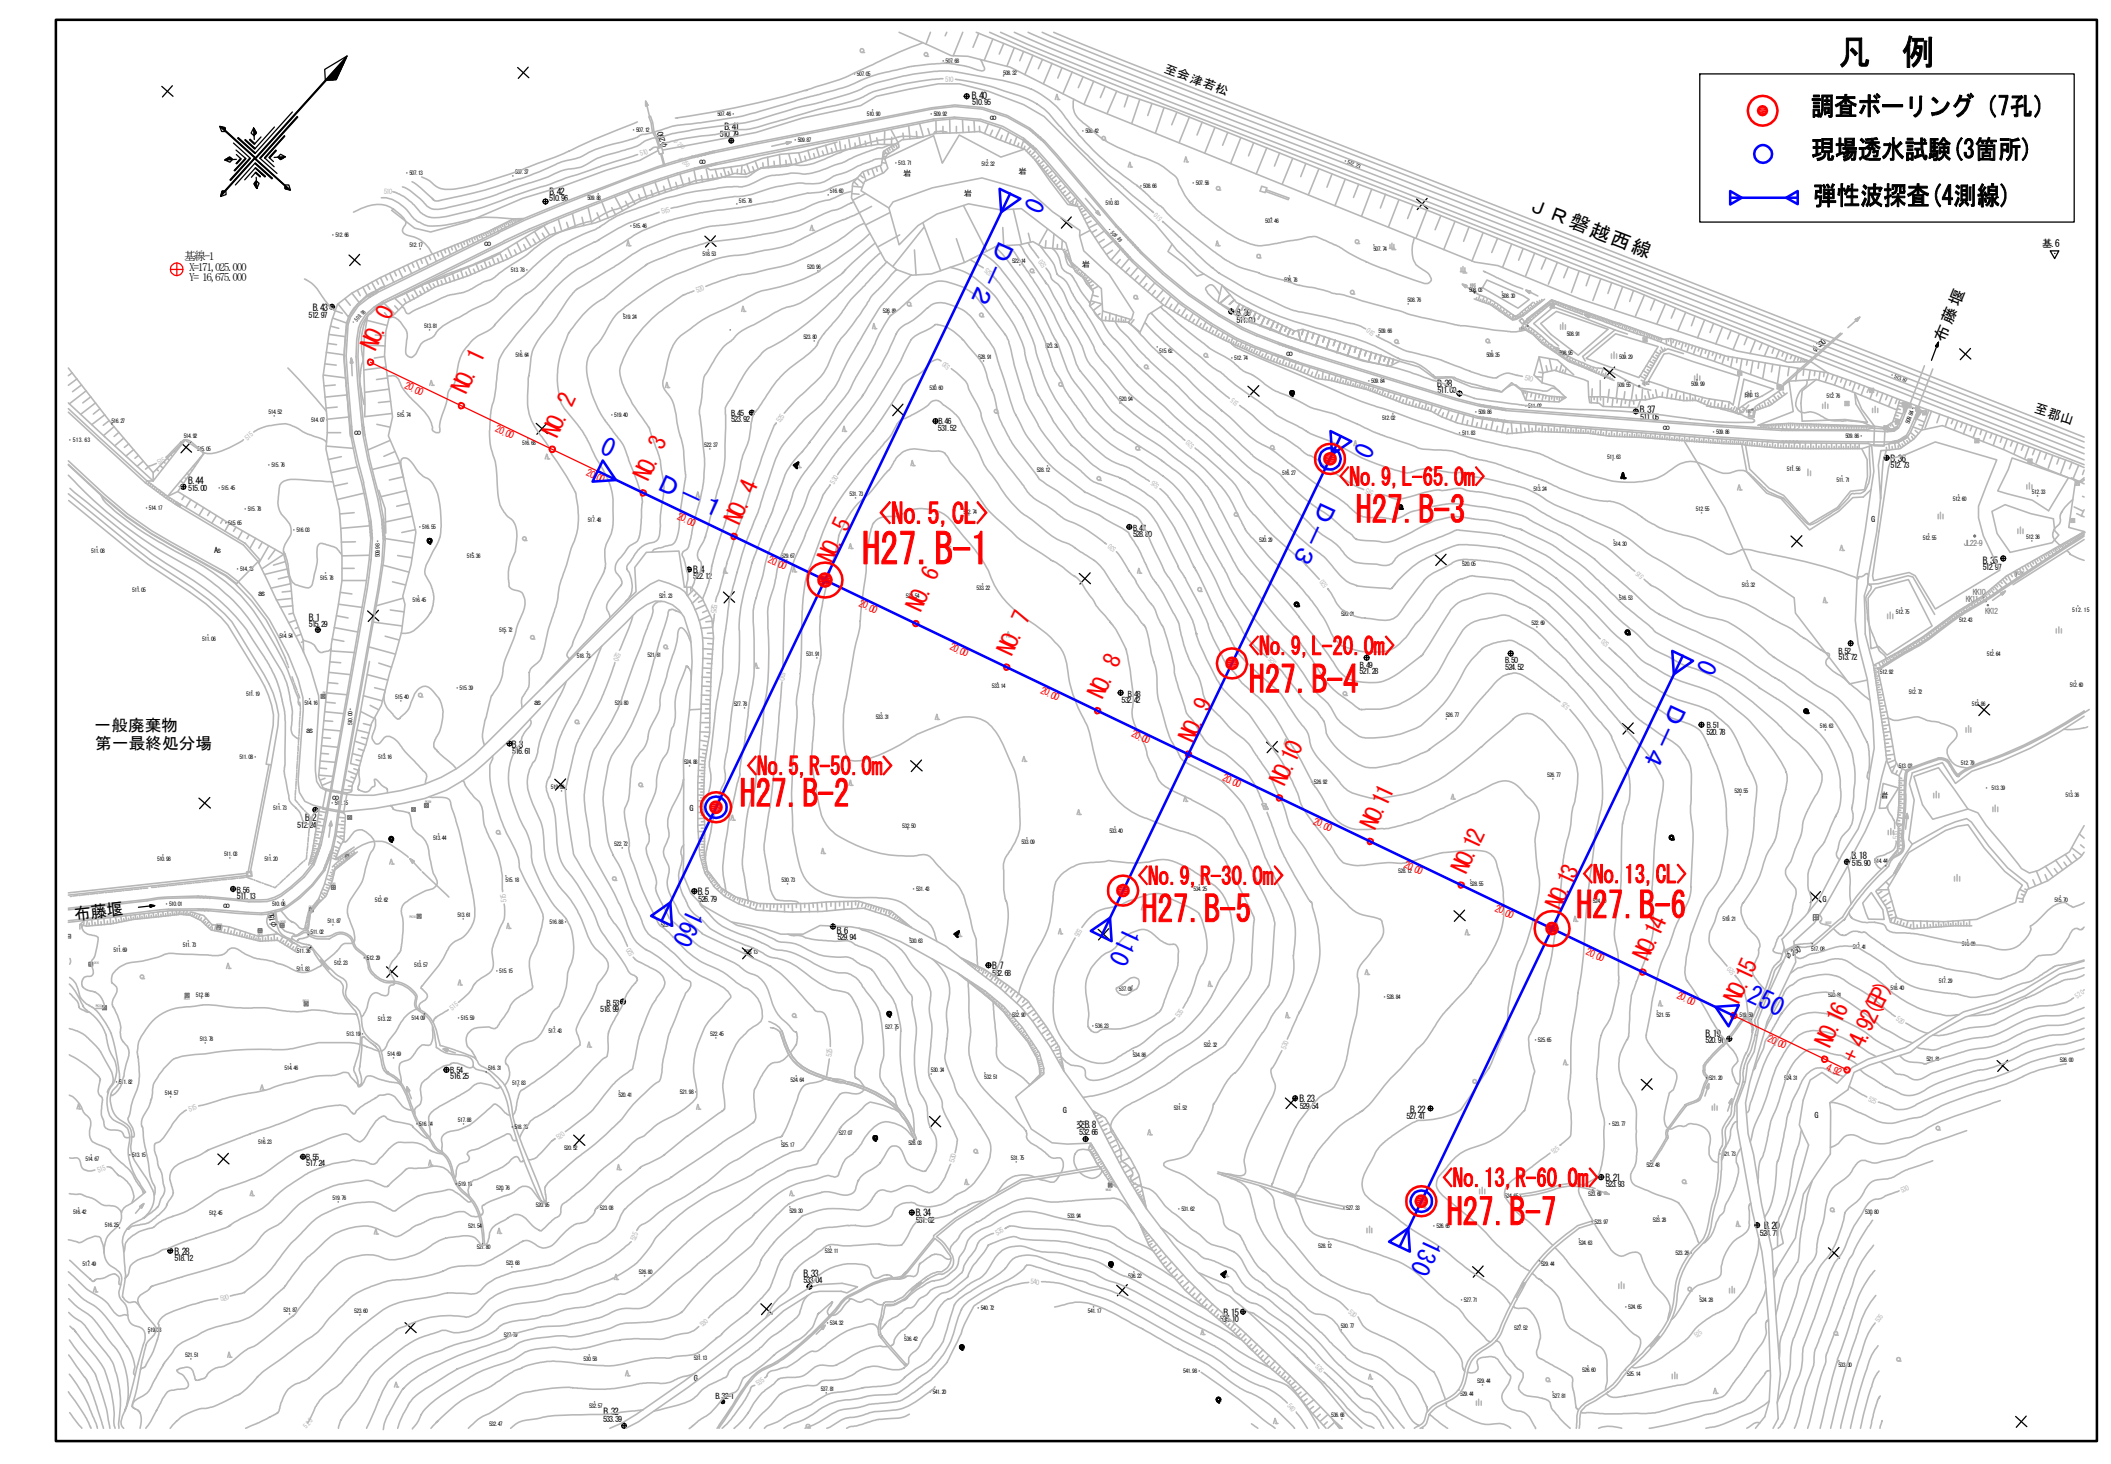

平成27年度 環委第22号			
最終処分場整備に係る測量及び地質調査等業務委託			
耶麻郡磐梯町大字更科字沼平地内外			
地質断面図			
縮尺	S=1:300	図面全 7 葉の 7	
測量	株式会社 三谷コンサルタンツ	29年 3月 日	主任 技師
設計		年 月 日	監理 技術者
会津若松地方広域市町村圏整備組合			