

追加資料 01 井水の水質測定箇所


用地平面図 S=1:500

会津若松市神指町大字南四合地内

一級河川 阿賀川

平成2年度さく井工事

昭和63年度さく井工事

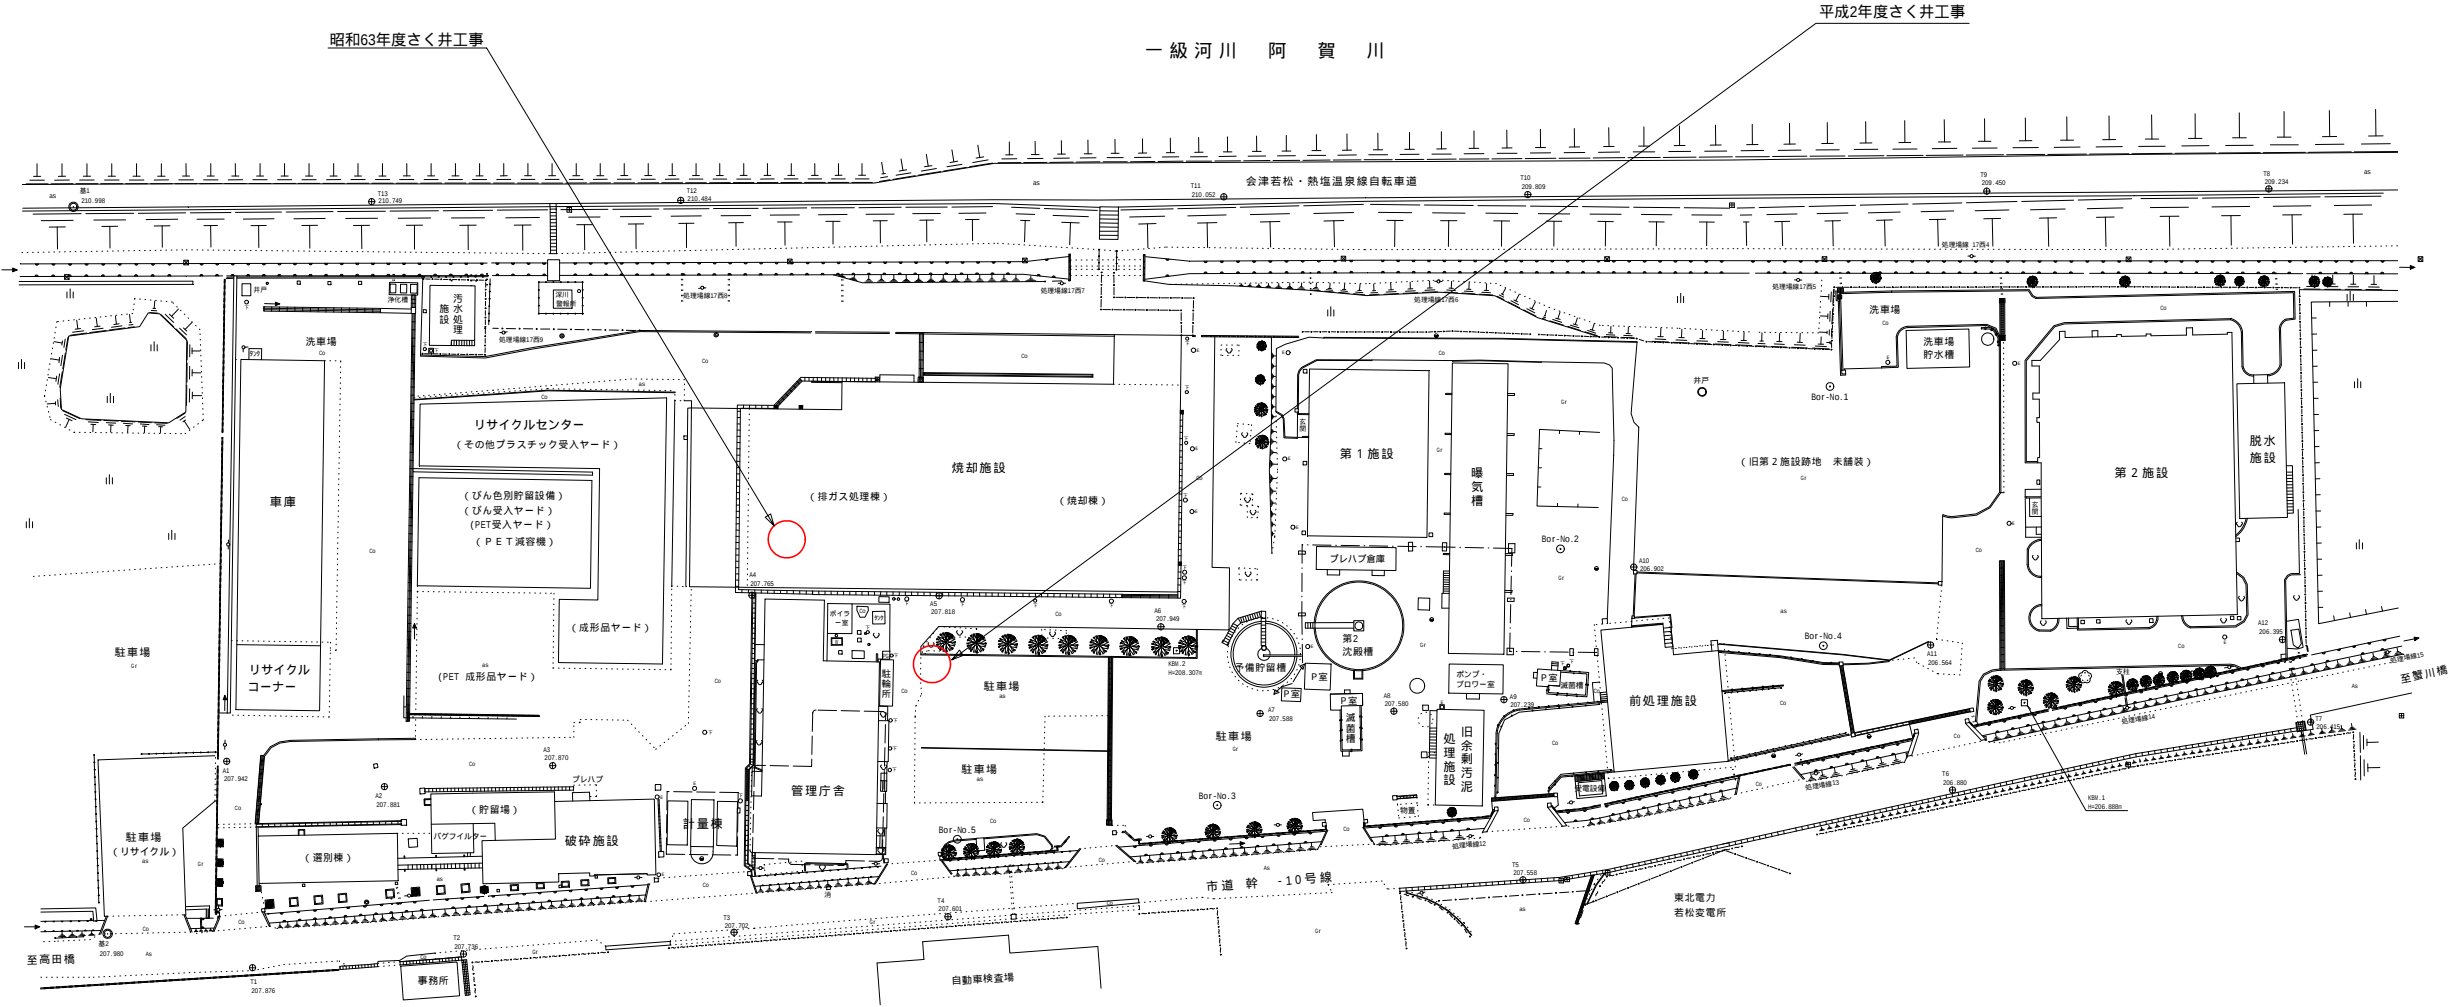

座 標 一 覧 表			
点 名	X 座 標	Y 座 標	備 考
(3級基準点)			
基 1	165778.787	5352.271	
基 2	165824.315	5461.144	
基 3	166199.336	5274.078	
基 4	166174.579	5204.554	

座 標 一 覧 表				
点 名	X 座 標	Y 座 標	備 考	
(4級基準点)				
T 1	165848.281	5458.271		
T 2	165879.675	5444.480		
T 3	165919.697	5426.161		
T 4	165951.438	5411.922		
T 5	166037.028	5374.405		
T 6	166097.499	5336.900		
T 7	166148.311	5306.704		
T 8	166112.372	5227.771		
T 9	166069.514	5243.765		
T10	165999.758	5269.741		
T11	165953.555	5286.946		
T12	165870.979	5317.608		
T13	165823.952	5334.949		

座 標 一 覧 表				
点 名	X 座 標	Y 座 標	備 考	
(4級基準点)				
A 1	165832.893	5428.259		
A 2	165858.341	5423.372		
A 3	165882.816	5410.837		
A 4	165903.732	5373.821		
A 5	165932.282	5363.523		
A 6	165967.809	5355.947		
A 7	165987.730	5363.656		
A 8	166007.997	5355.881		
A 9	166024.122	5348.017		
A10	166036.557	5320.620		
A11	166086.126	5316.026		
A12	166139.445	5295.687		

座 標 一 覧 表				
点 名	X 座 標	Y 座 標	備 考	
(境界点)				
K. 1	165805.698	5354.591		
K. 2	165846.209	5339.787		
K. 3	165848.904	5347.618		
K. 4	165898.419	5330.206		
K. 5	165910.541	5325.943		
K. 6	165957.348	5309.413		
K. 7	165972.985	5303.791		
K. 8	166008.644	5290.474		
K. 9	166041.599	5278.168		
K.10	166038.399	5269.459		
K.11	166089.359	5250.920		
K.12	166122.533	5238.897		
K.13	166144.311	5296.357		
K.14	166107.983	5319.259		
K.15	166071.754	5341.924		

座 標 一 覧 表			
点 名	X 座 標	Y 座 標	備 考
(境界点)			
K.16	166045.041	5358.663	
K.17	166032.824	5364.699	
K.18	165938.674	5407.669	
K.19	165909.789	5420.872	
K.20	165879.863	5434.320	
K.21	165871.683	5437.857	
K.22	165839.776	5452.595	
K.23	165814.077	5378.802	

座 標 一 覧 表			
点 名	X 座 標	Y 座 標	備 考
(水準点)			
KBM.1	166103.619	5319.621	
KBM.2	165971.514	5358.716	

境界点凡例		本数
コンクリート杭	7本(既設 5)	
プラスチック杭	5本(既設 1)	
プレート	8枚(既設 0)	
鉋(測量用)	3本(既設 1)	

平成 26 年度 環委 第 29 号

中間処理施設整備に係る測量及び地質調査業務委託

会津若松市神指町大字南四合字深川西地内外

用地平面図

縮尺 図示 図面全 11 葉の 6

測量 有限会社 横エンジニアリング H27年 6月30日 主 任 技 術 者

設計 年 月 日 監 理 技 術 者

会津若松地方広域市町村圏整備組合