



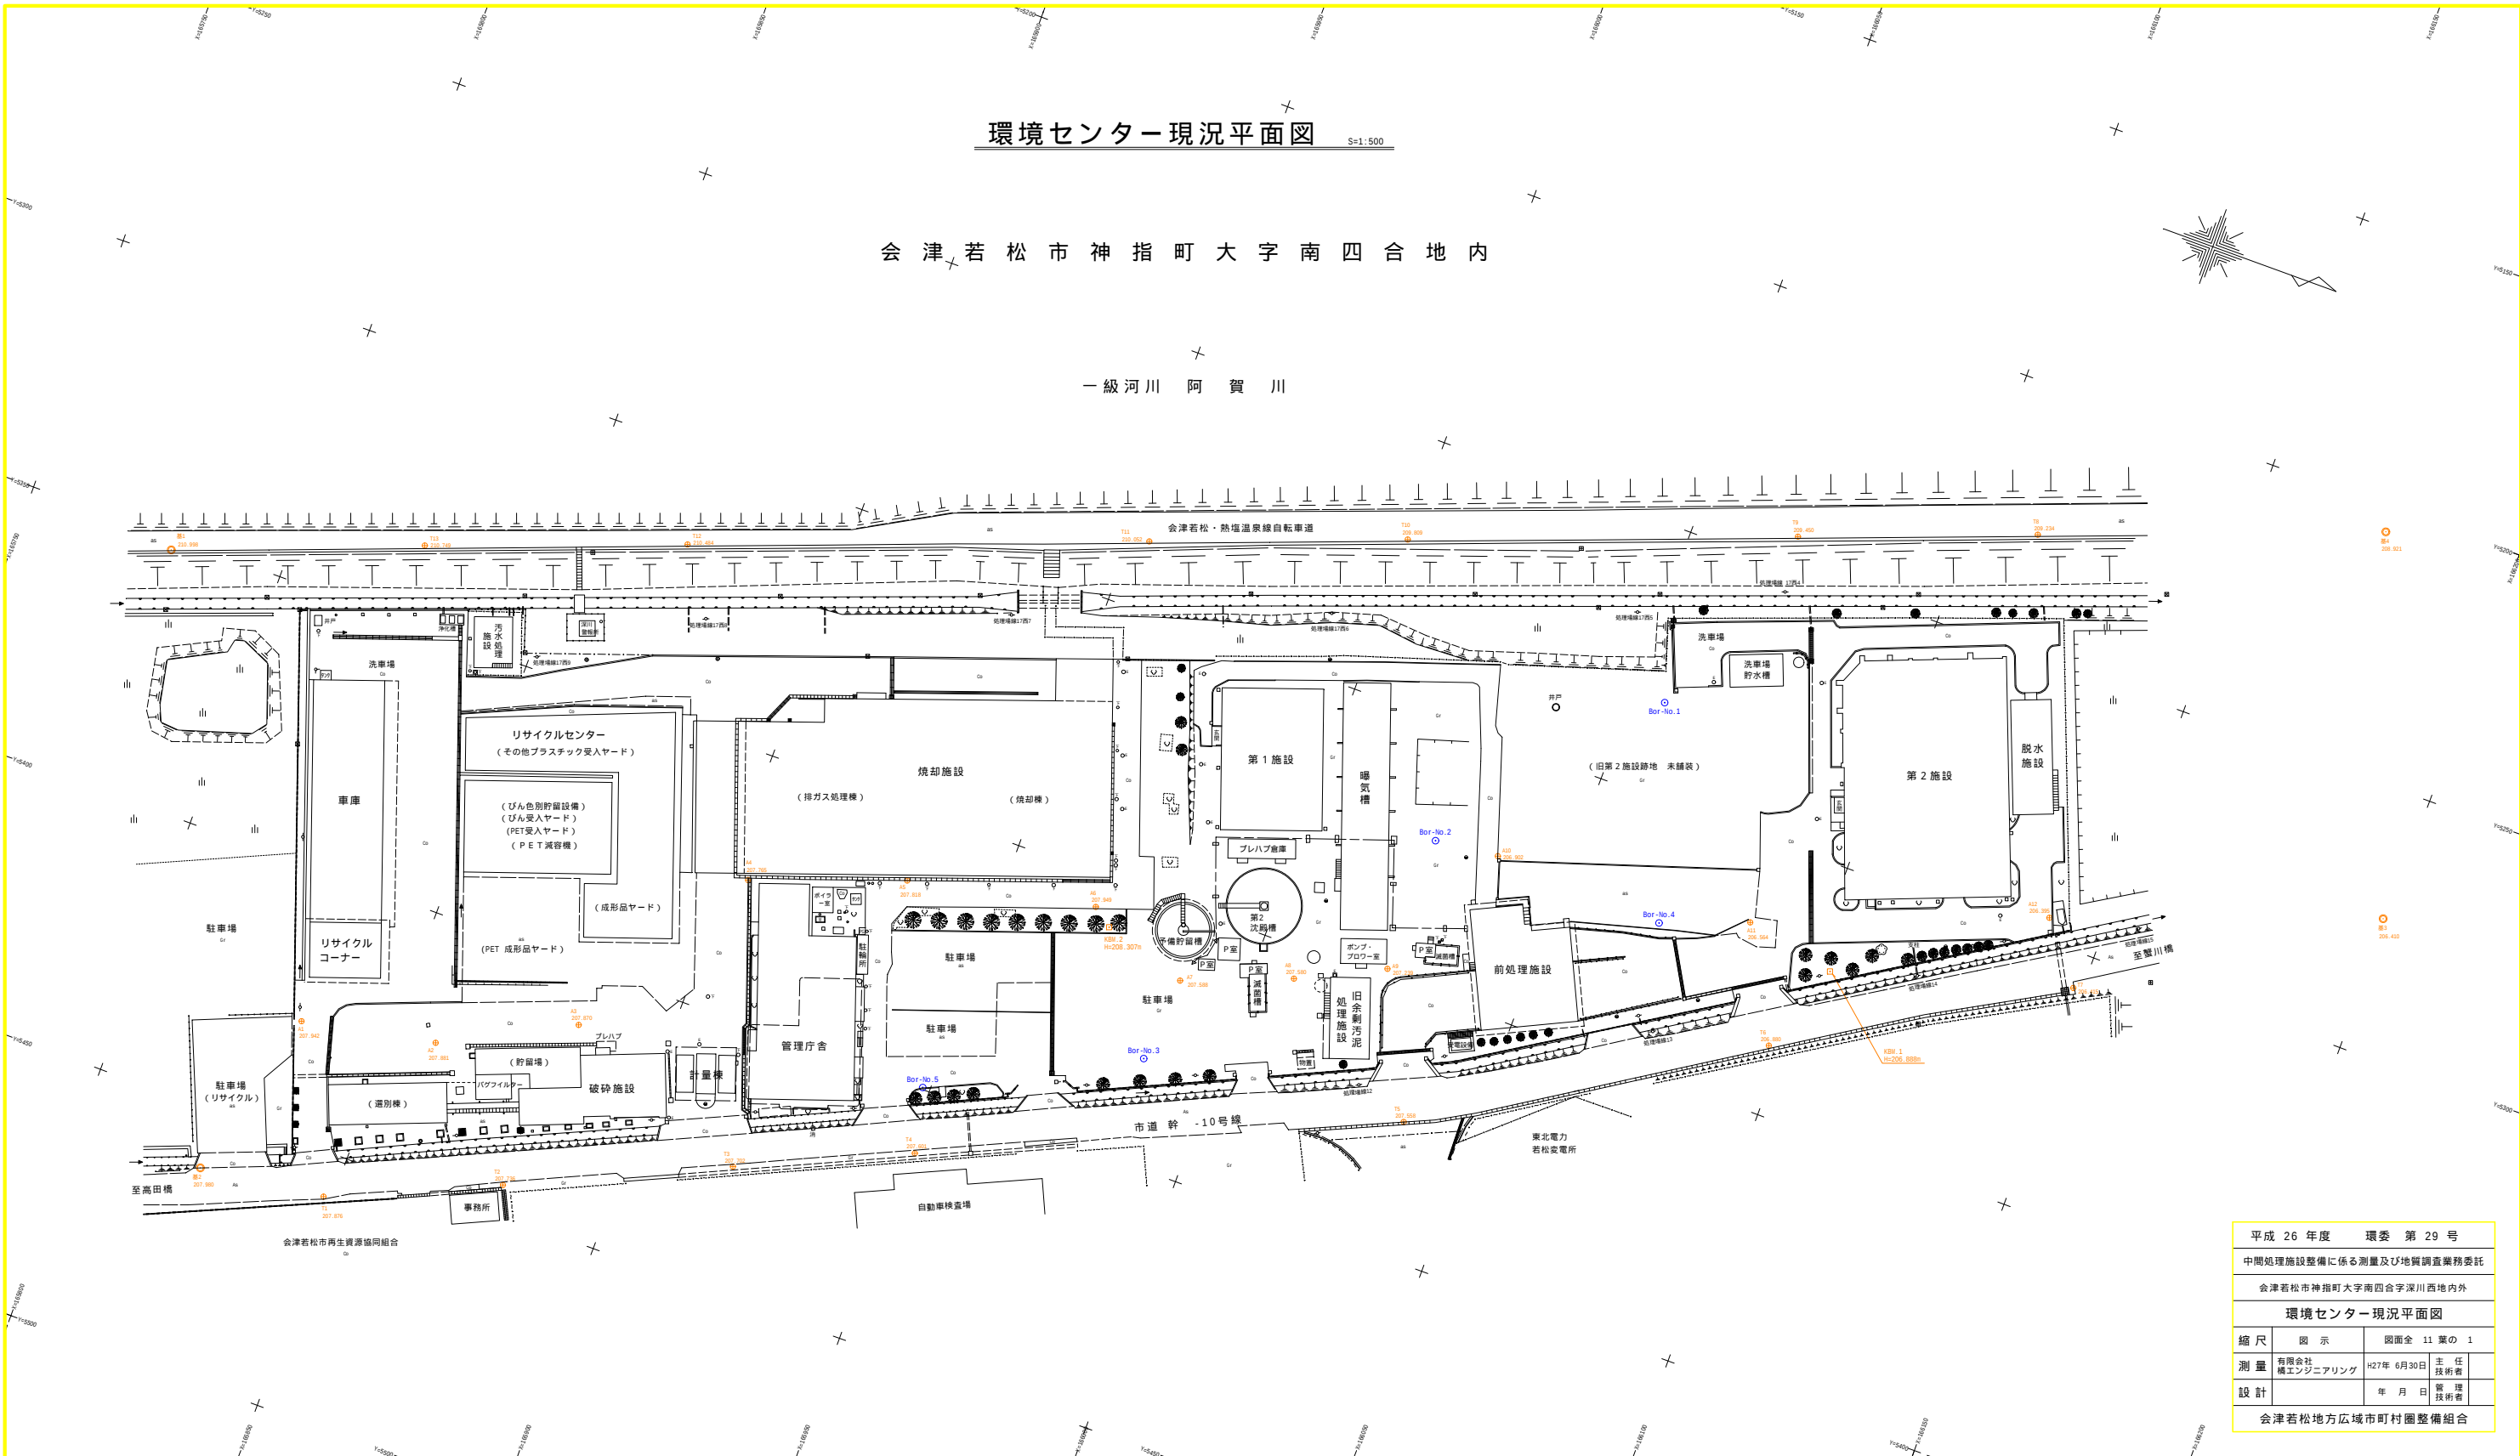


平成 26 年度 環委 第 29 号			
中間処理施設整備に係る測量及び地質調査業務委託			
会津若松市神指町大字南四合字深川西地内外			
環境センター現況平面図			
縮 尺	図 示	図面全 11 葉の 1	
測 量	有限会社 精工エンジニアリング	27年 6月30日	主 任 技 術 者
設 計	年 月 日		管 理 技 術 者
会津若松地方広域市町村圏整備組合			


平 面 図 S=1:500

会 津 若 松 市 神 指 町 大 字 南 四 合 地 内

一級河川 阿 賀 川

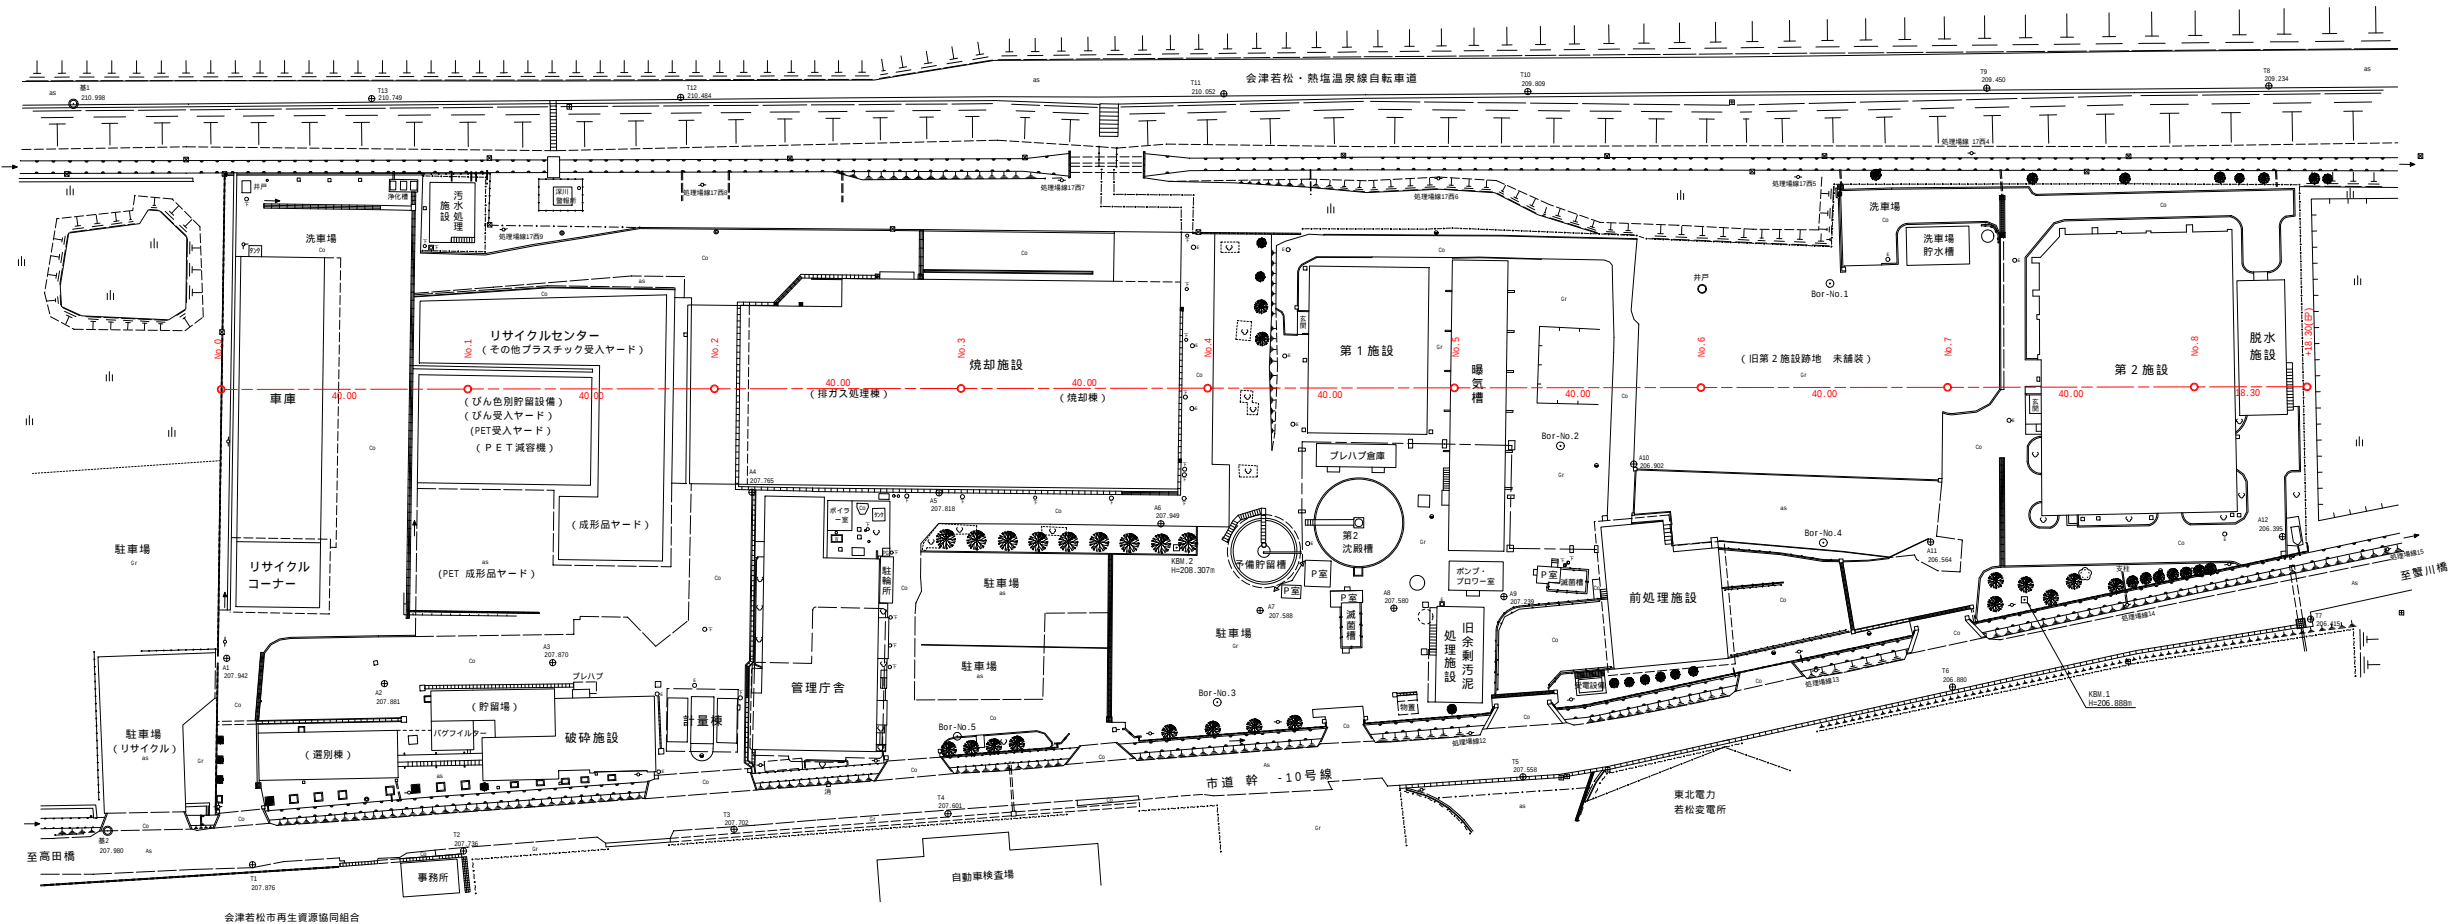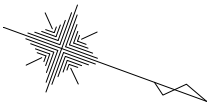


横 断 図 (基線) VS=1:200 HS=1:500

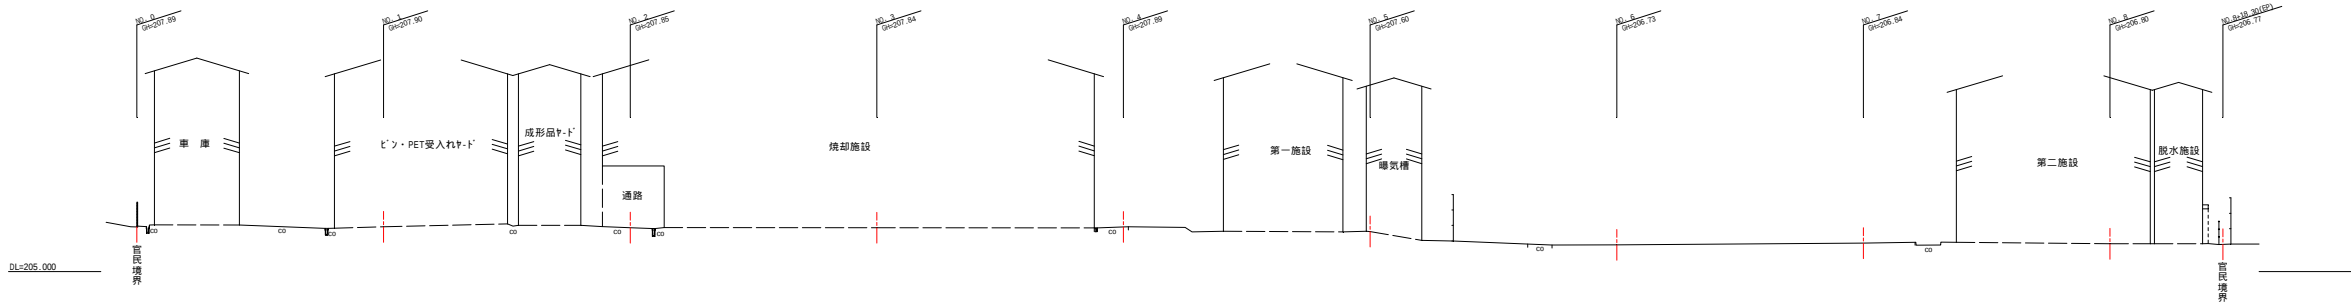


平成 26 年度 環委 第 29 号			
中間処理施設整備に係る測量及び地質調査業務委託			
会津若松市神指町大字南四合字深川西地内外			
平面図・横断図(基線)			
縮 尺	図 示	図面全 11 葉の 8	
測 量	有限会社 横エンジニアリング	27年 6月30日	主 任 技 術 者
設 計		年 月 日	管 理 技 術 者
会津若松地方広域市町村圏整備組合			

横断図 S=1:200

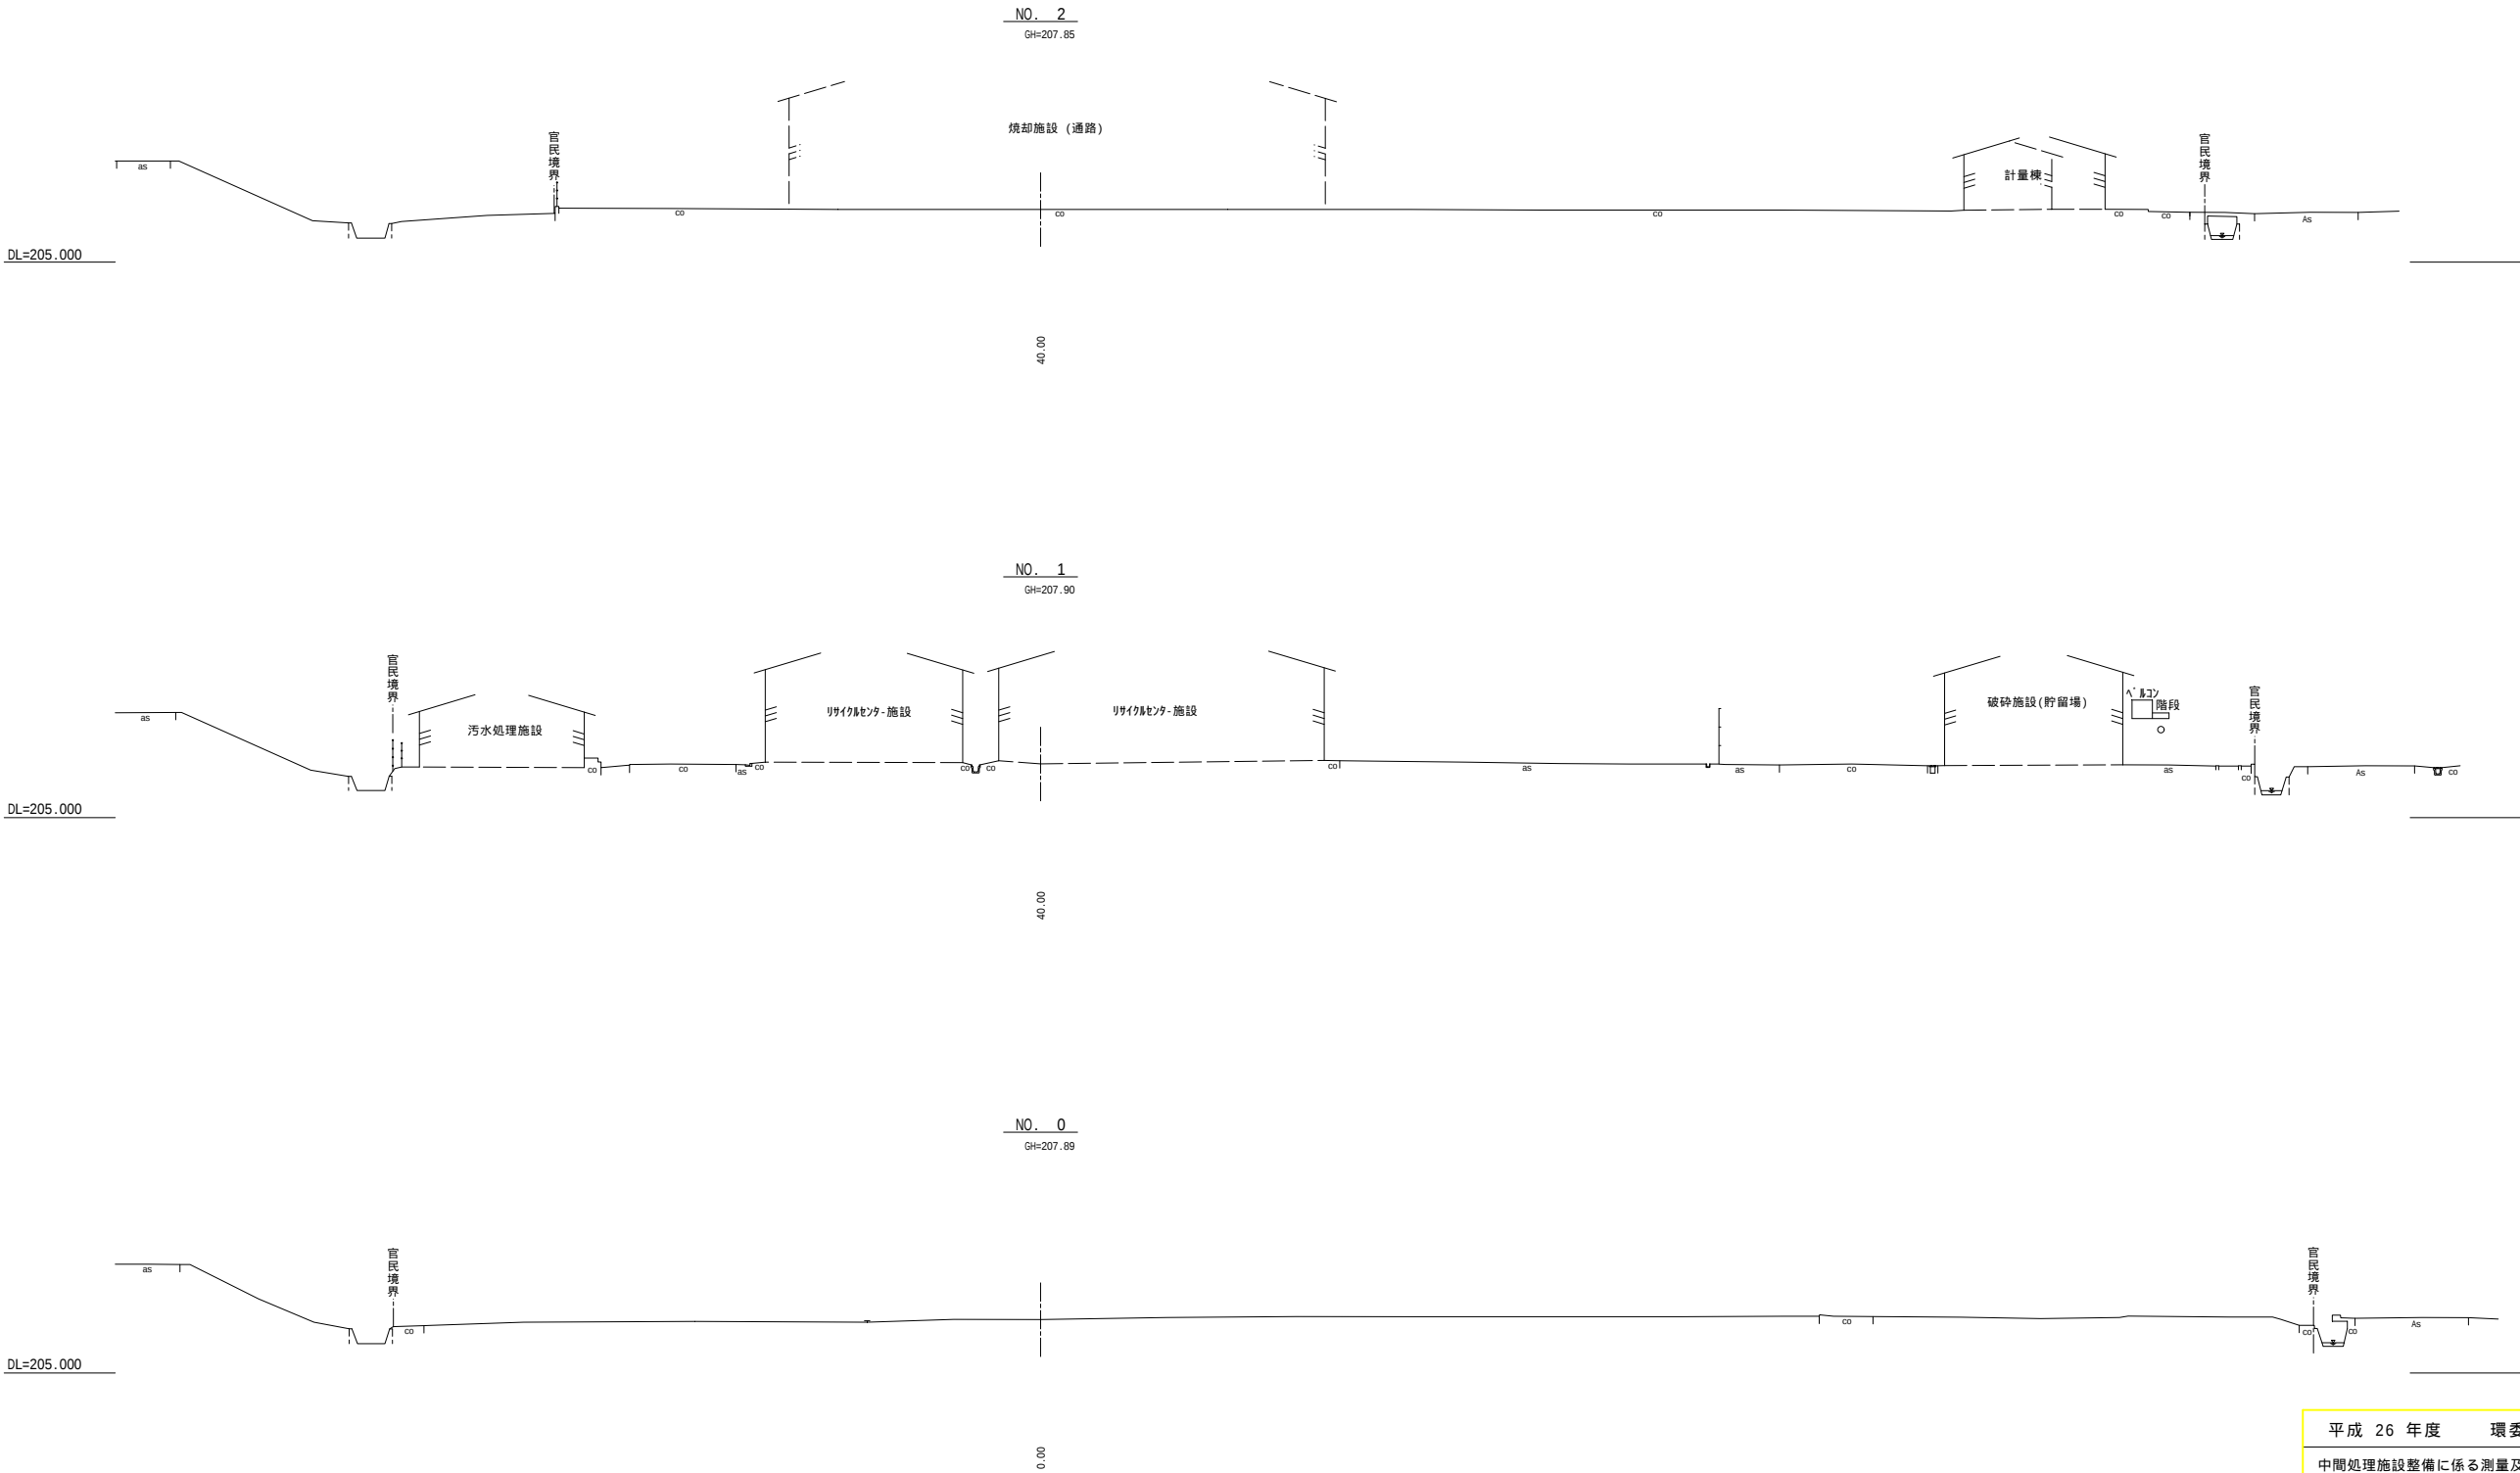


平成 26 年度 環委 第 29 号			
中間処理施設整備に係る測量及び地質調査業務委託			
会津若松市神指町大字南四合字深川西地内外			
横断図 (1/3)			
縮尺	S=1:200	図面全 11 葉の	9
測量	有限会社 構エンジニアリング	H27年 6月30日	主任 技術者
設計		年 月 日	管 理 技術者
会津若松地方広域市町村圏整備組合			

横断図 S=1:200

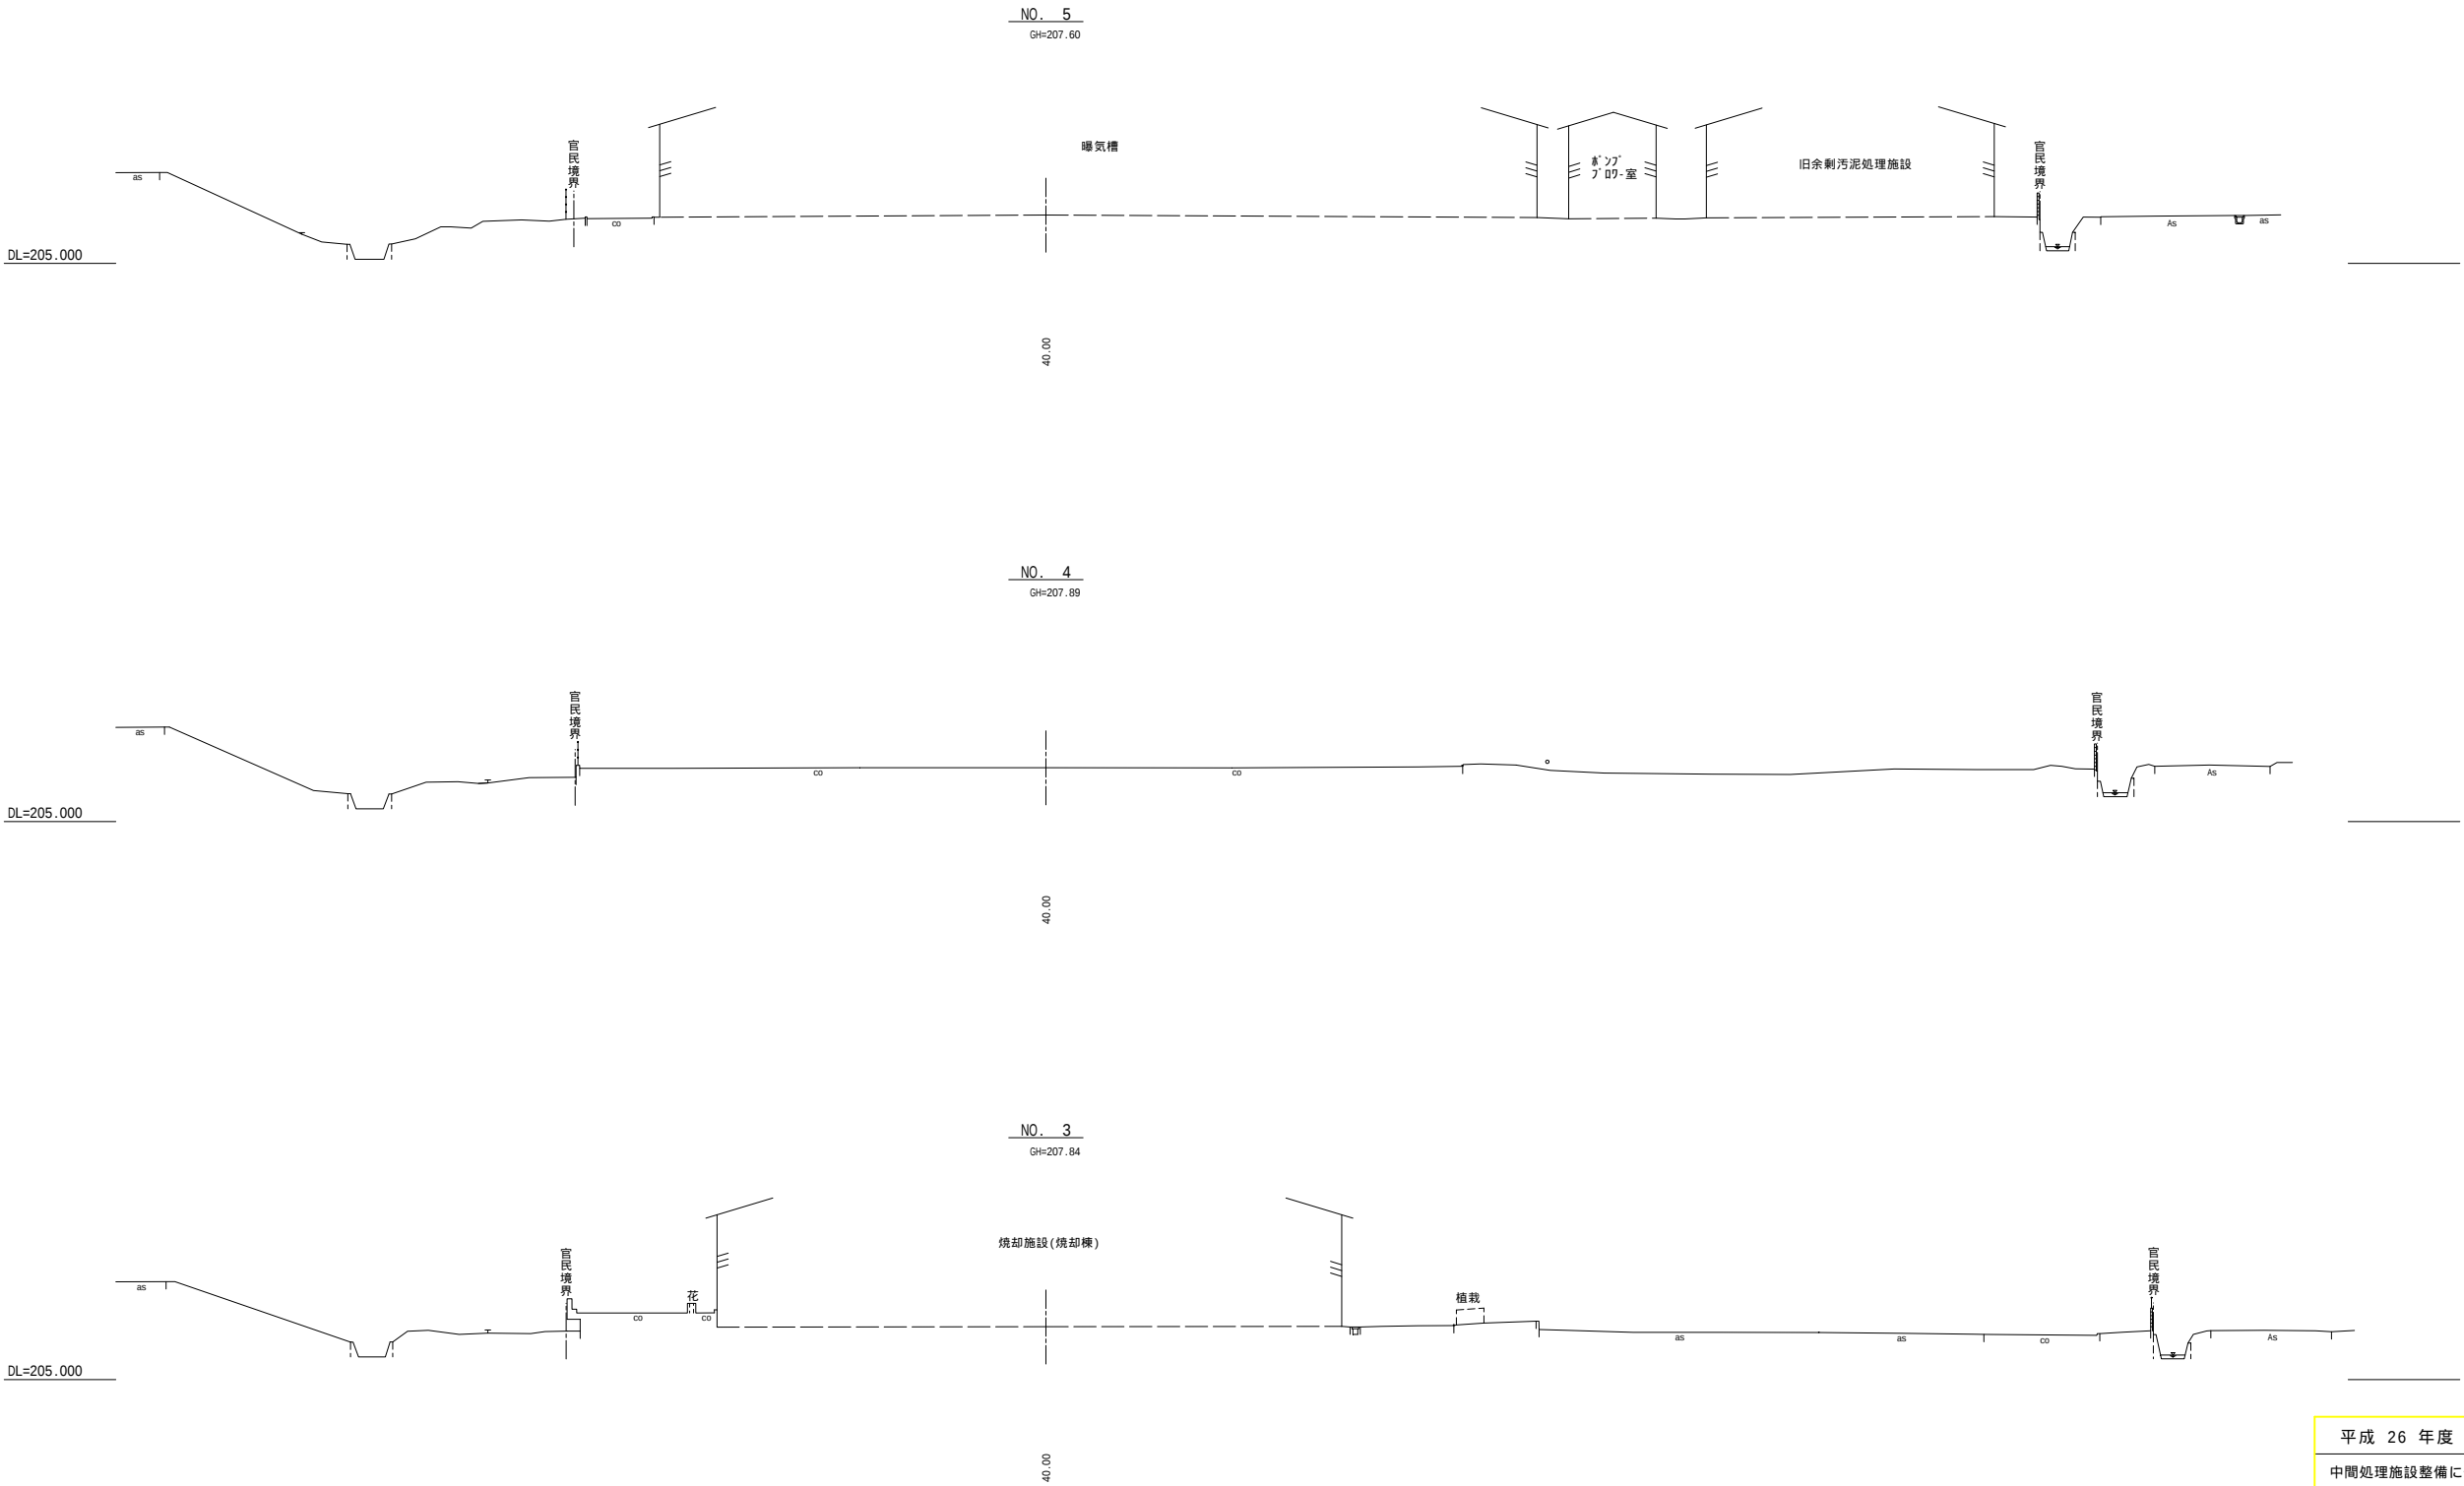

平成 26 年度 環委 第 29 号				
中間処理施設整備に係る測量及び地質調査業務委託				
会津若松市神指町大字南四合字深川西地内外				
横断図 (2/3)				
縮尺	S=1:200	図面全 11 葉の 10		
測量	有限会社 構エンジニアリング	H27年 6月30日	主任 技術者	
設計		年 月 日	管理 技術者	
会津若松地方広域市町村圏整備組合				

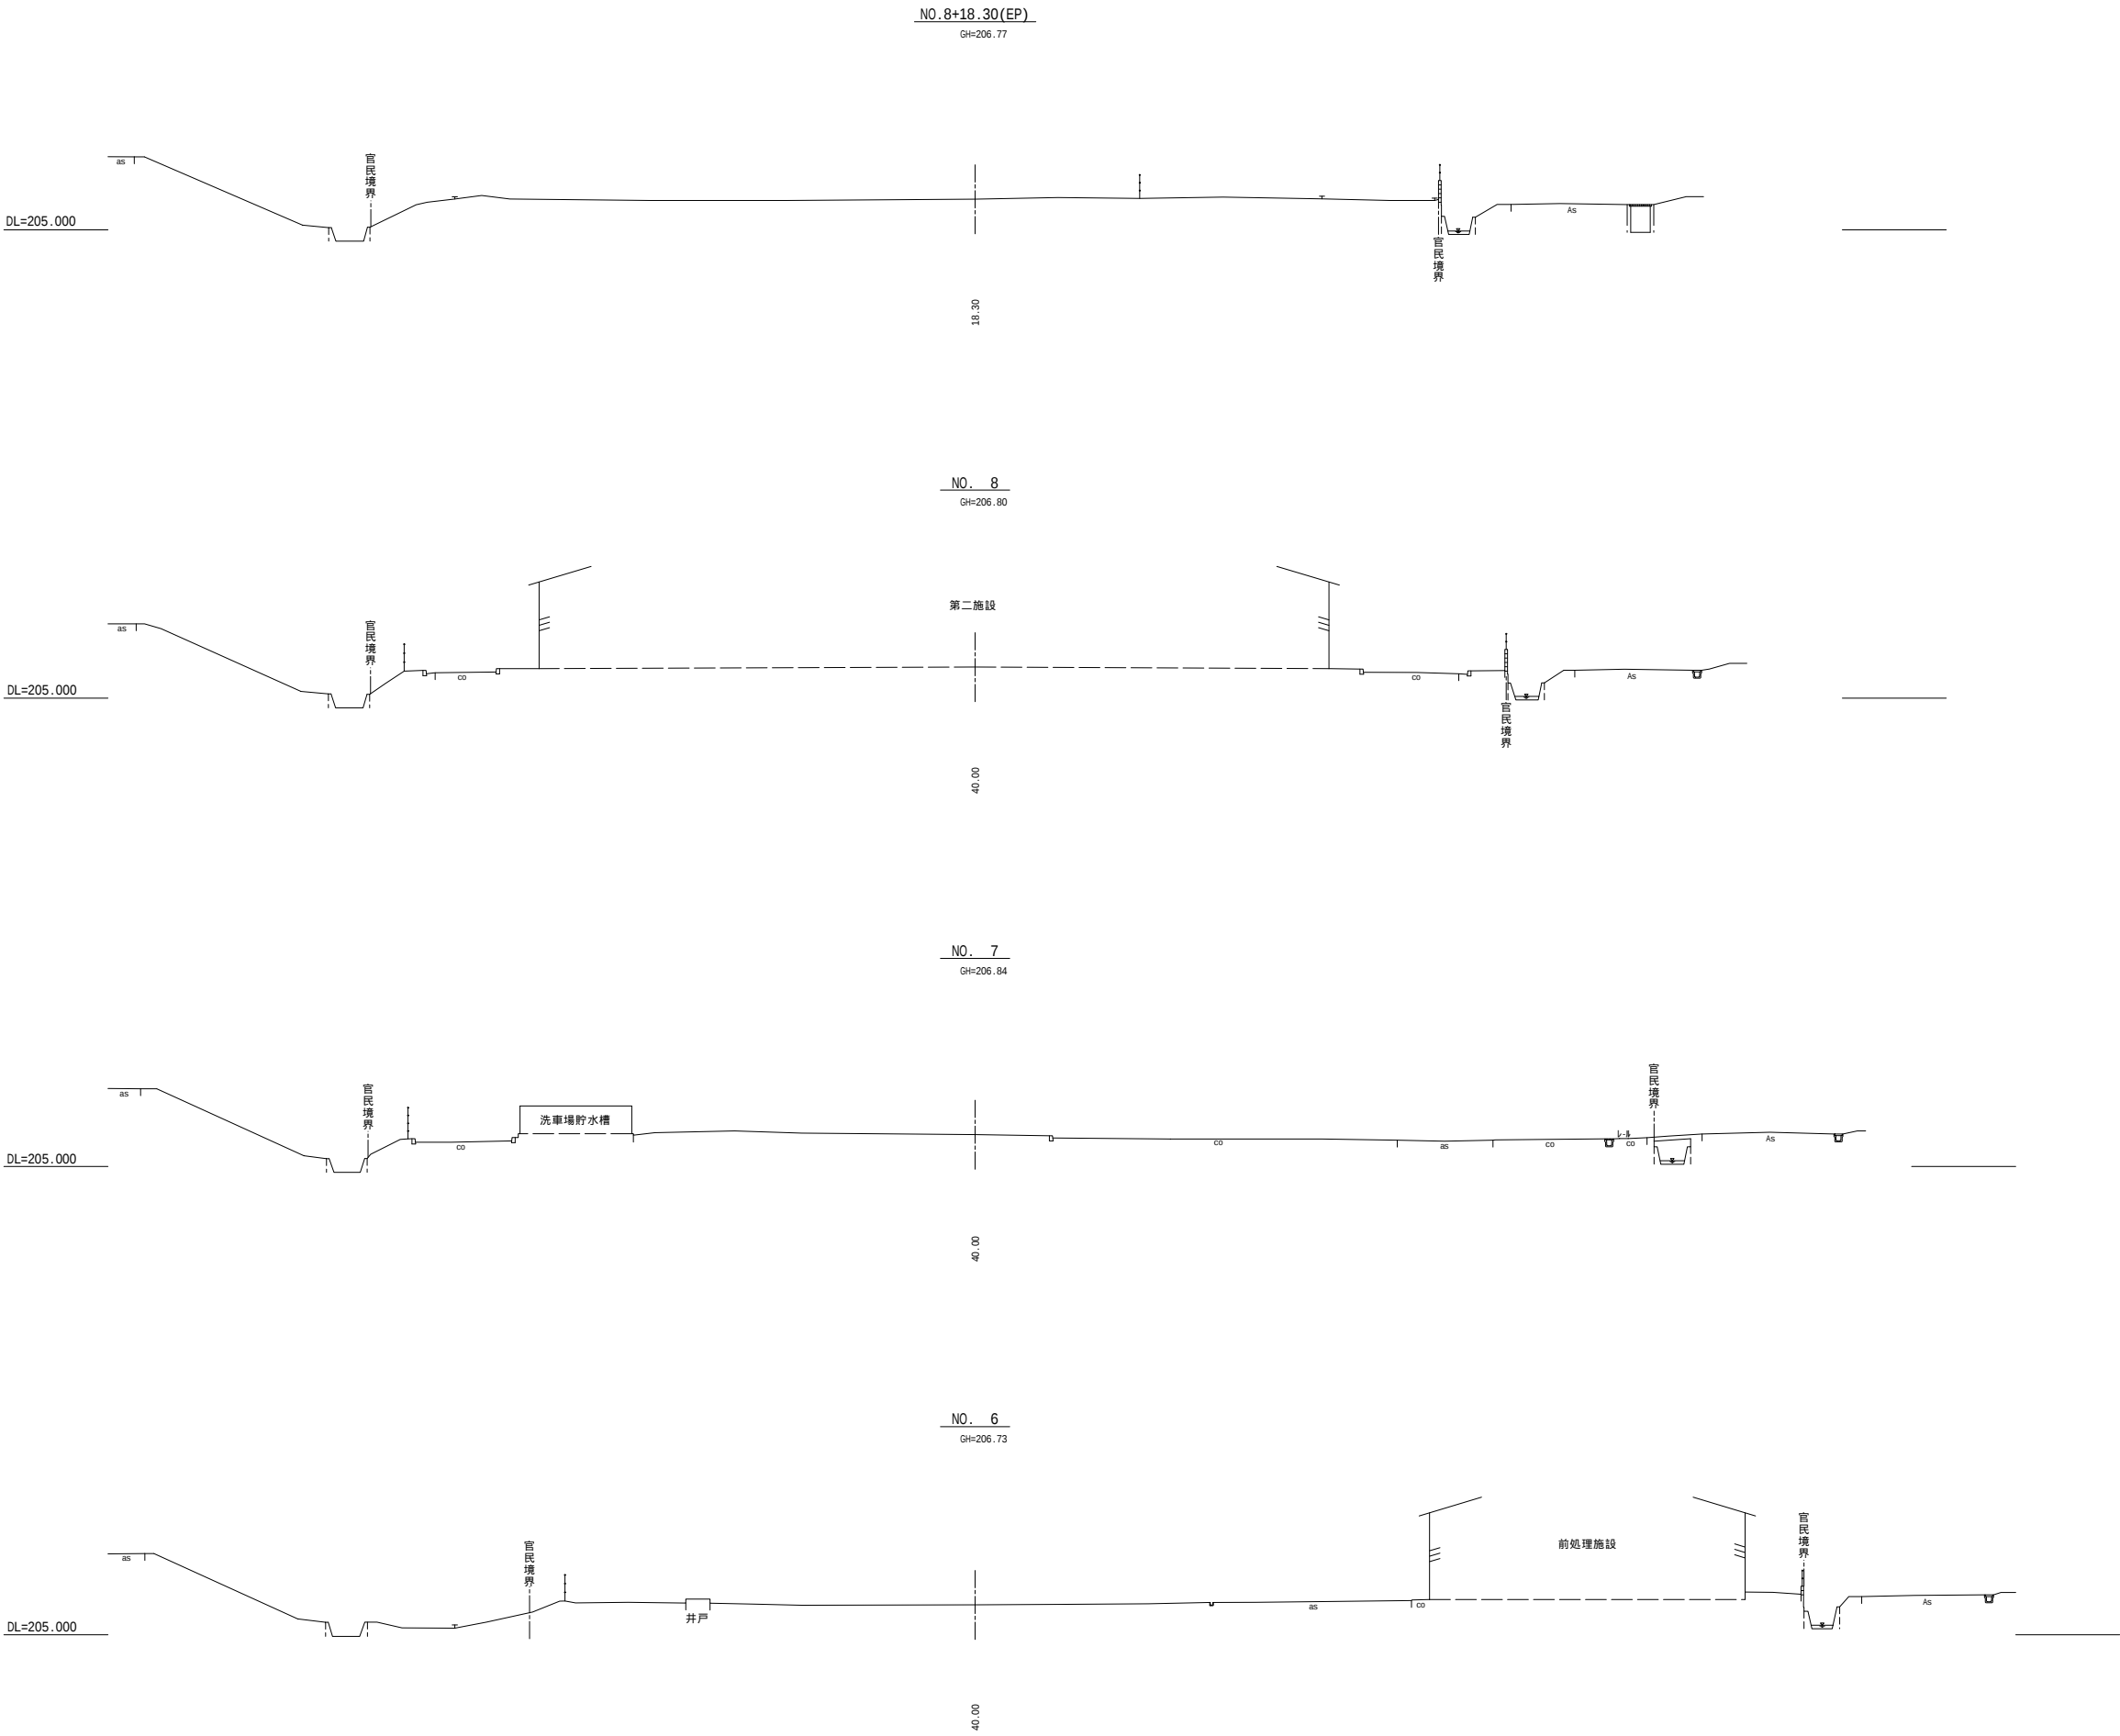

平成 26 年度 環委 第 29 号			
中間処理施設整備に係る測量及び地質調査業務委託			
会津若松市神指町大字南四合字深川西地内外			
横断図 (3/3)			
縮尺	S=1:200	図面全	11 葉の 11
測量	有限会社 構エンジニアリング	H27年 6月30日	主任 技術者
設計		年 月 日	管 理 技術者
会津若松地方広域市町村圏整備組合			