


用地平面図 S=1:500

会津若松市神指町大字南四合地内

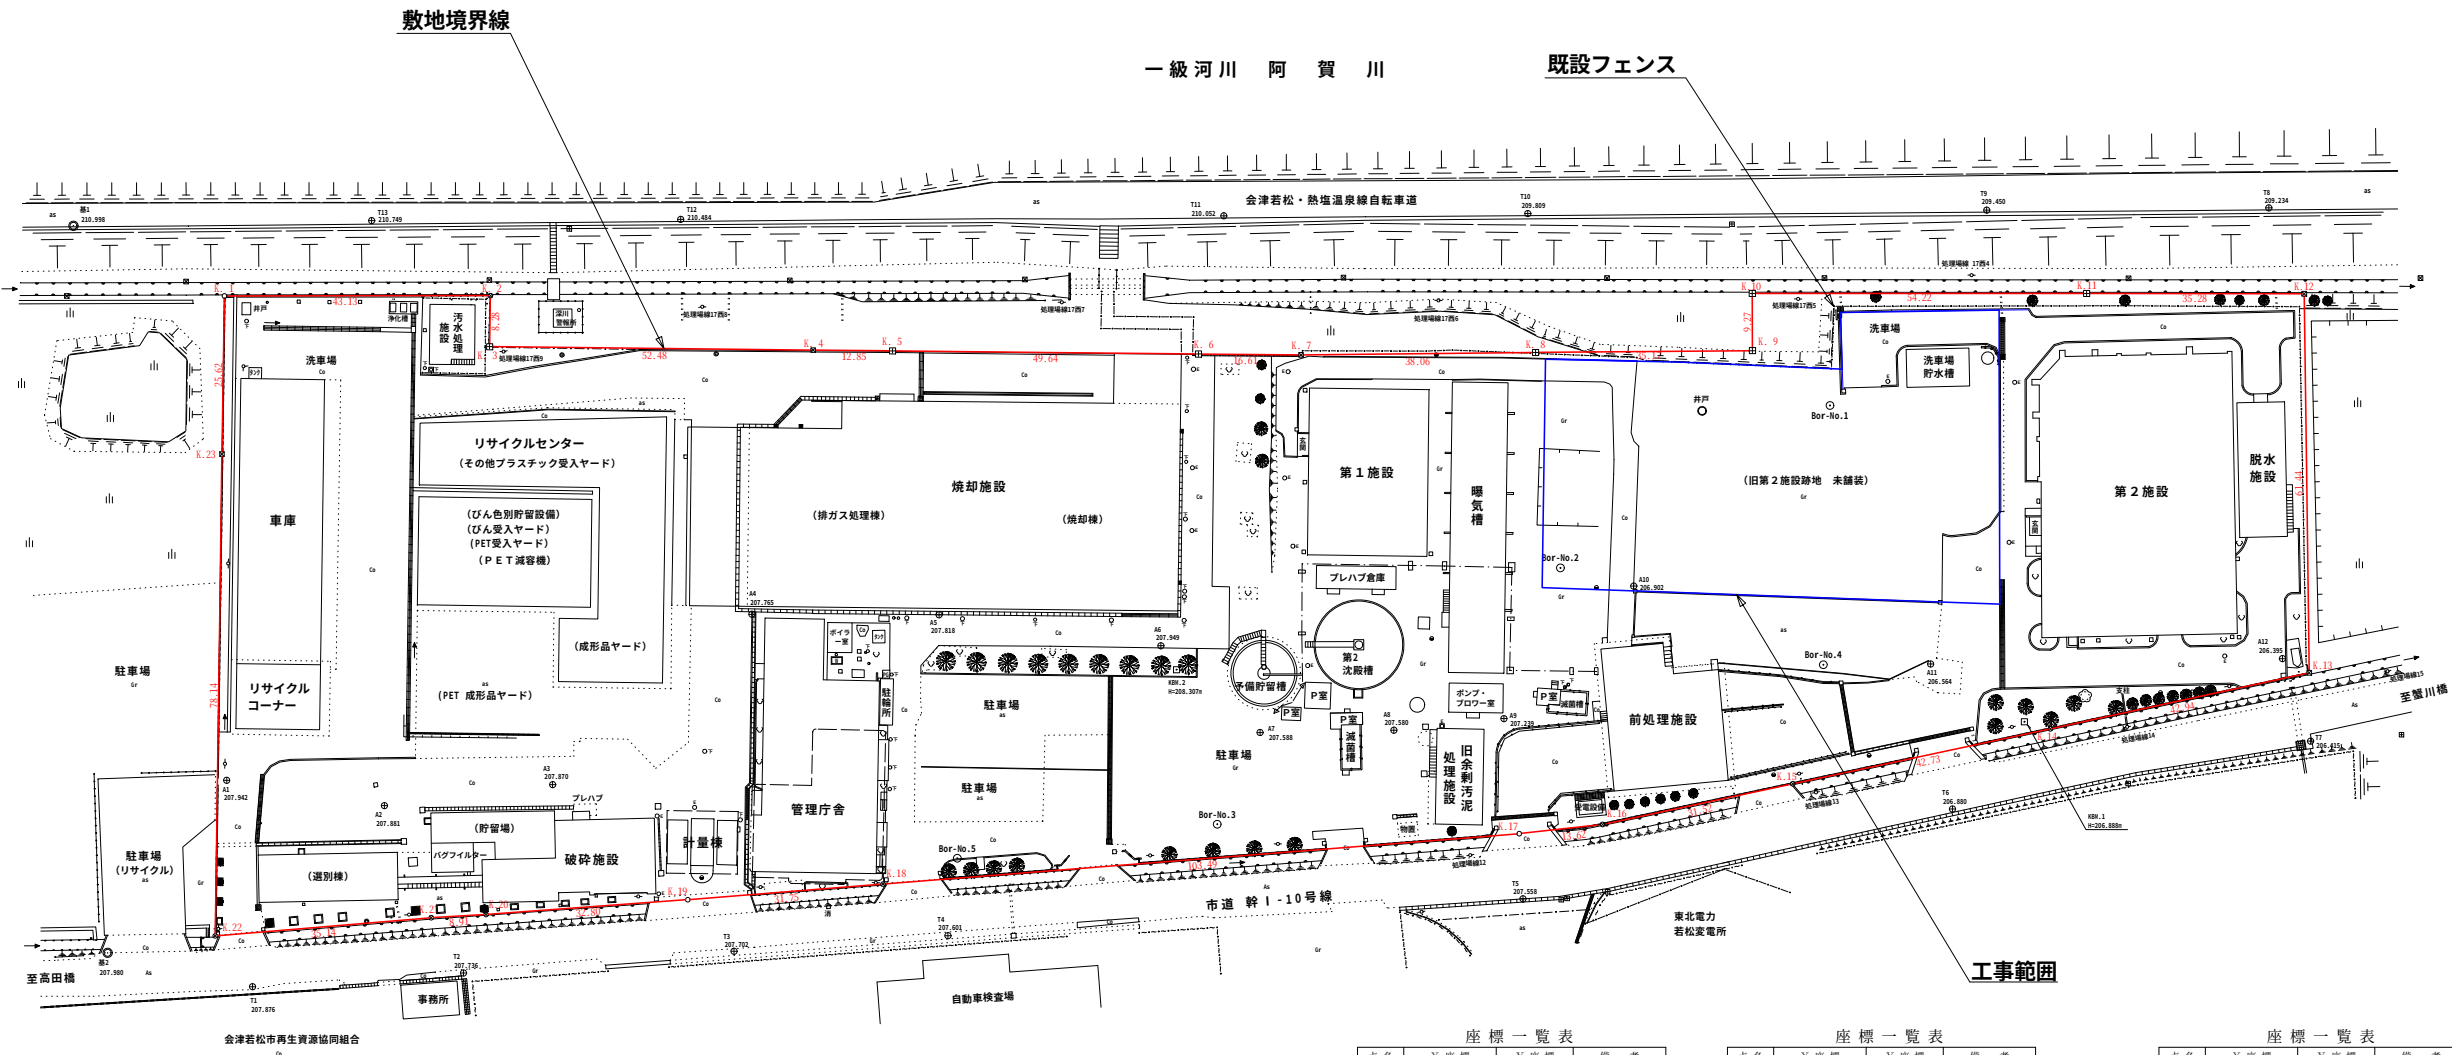

座標一覧表

| 点名      | X座標        | Y座標      | 備考 |
|---------|------------|----------|----|
| (3級基準点) |            |          |    |
| 基 1     | 165778.787 | 5352.271 |    |
| 基 2     | 165824.315 | 5461.144 |    |
| 基 3     | 166199.336 | 5274.078 |    |
| 基 4     | 166174.579 | 5294.554 |    |

座標一覧表

| 点名      | X座標        | Y座標      | 備考 |
|---------|------------|----------|----|
| (4級基準点) |            |          |    |
| T 1     | 165848.281 | 5458.271 |    |
| T 2     | 165879.675 | 5444.480 |    |
| T 3     | 165919.697 | 5426.161 |    |
| T 4     | 165951.438 | 5411.922 |    |
| T 5     | 166037.028 | 5374.405 |    |
| T 6     | 166097.499 | 5336.900 |    |
| T 7     | 166148.311 | 5306.704 |    |
| T 8     | 166112.372 | 5227.771 |    |
| T 9     | 166069.514 | 5243.765 |    |
| T10     | 165999.758 | 5269.741 |    |
| T11     | 165953.555 | 5286.946 |    |
| T12     | 165870.979 | 5317.608 |    |
| T13     | 165823.952 | 5334.949 |    |

座標一覧表

| 点名      | X座標        | Y座標      | 備考 |
|---------|------------|----------|----|
| (4級基準点) |            |          |    |
| A 1     | 165832.893 | 5428.259 |    |
| A 2     | 165858.341 | 5423.372 |    |
| A 3     | 165882.816 | 5410.837 |    |
| A 4     | 165903.732 | 5373.821 |    |
| A 5     | 165932.282 | 5363.523 |    |
| A 6     | 165967.809 | 5355.947 |    |
| A 7     | 165987.730 | 5363.656 |    |
| A 8     | 166007.997 | 5355.881 |    |
| A 9     | 166024.122 | 5348.017 |    |
| A10     | 166036.557 | 5320.620 |    |
| A11     | 166086.126 | 5316.026 |    |
| A12     | 166139.445 | 5295.687 |    |

座標一覧表

| 点名    | X座標        | Y座標      | 備考 |
|-------|------------|----------|----|
| (境界点) |            |          |    |
| K. 1  | 165805.698 | 5354.591 |    |
| K. 2  | 165846.209 | 5339.787 |    |
| K. 3  | 165848.904 | 5347.618 |    |
| K. 4  | 165898.419 | 5330.206 |    |
| K. 5  | 165910.541 | 5325.943 |    |
| K. 6  | 165957.348 | 5309.413 |    |
| K. 7  | 165972.985 | 5303.791 |    |
| K. 8  | 166008.644 | 5290.474 |    |
| K. 9  | 166041.599 | 5278.168 |    |
| K.10  | 166038.399 | 5269.459 |    |
| K.11  | 166089.359 | 5250.920 |    |
| K.12  | 166122.533 | 5238.897 |    |
| K.13  | 166144.311 | 5296.357 |    |
| K.14  | 166107.983 | 5319.259 |    |
| K.15  | 166071.754 | 5341.924 |    |

座標一覧表

| 点名    | X座標        | Y座標      | 備考 |
|-------|------------|----------|----|
| (境界点) |            |          |    |
| K.16  | 166045.041 | 5358.663 |    |
| K.17  | 166032.824 | 5364.699 |    |
| K.18  | 165938.674 | 5407.669 |    |
| K.19  | 165909.789 | 5420.872 |    |
| K.20  | 165879.863 | 5434.320 |    |
| K.21  | 165871.683 | 5437.857 |    |
| K.22  | 165839.776 | 5452.595 |    |
| K.23  | 165814.077 | 5378.802 |    |

座標一覧表

| 点名    | X座標        | Y座標      | 備考 |
|-------|------------|----------|----|
| (水準点) |            |          |    |
| KBN.1 | 166103.619 | 5319.621 |    |
| KBN.2 | 165971.514 | 5358.716 |    |

境界点凡例

| 記号 | 説明      | 本数       |
|----|---------|----------|
| 田  | コンクリート杭 | 7本(既設 5) |
| ■  | プラスチック杭 | 5本(既設 1) |
| ●  | プレート    | 8枚(既設 0) |
| ○  | 鉋(測量用)  | 3本(既設 1) |

平成 26 年度 環委 第 29 号

中間処理施設整備に係る測量及び地質調査業務委託

会津若松市神指町大字南四合字深川西地内外

用地平面図

|    |                |                      |
|----|----------------|----------------------|
| 縮尺 | 図示             | 図面全 11 葉の 6          |
| 測量 | 有限会社 楠エンジニアリング | H27年 6月30日 主 任 技 術 者 |
| 設計 |                | 年 月 日 管 理 技 術 者      |

会津若松地方広域市町村圏整備組合