



平面図 S=1:500

会津若松市神指町大字南四合地内

一級河川 阿賀川

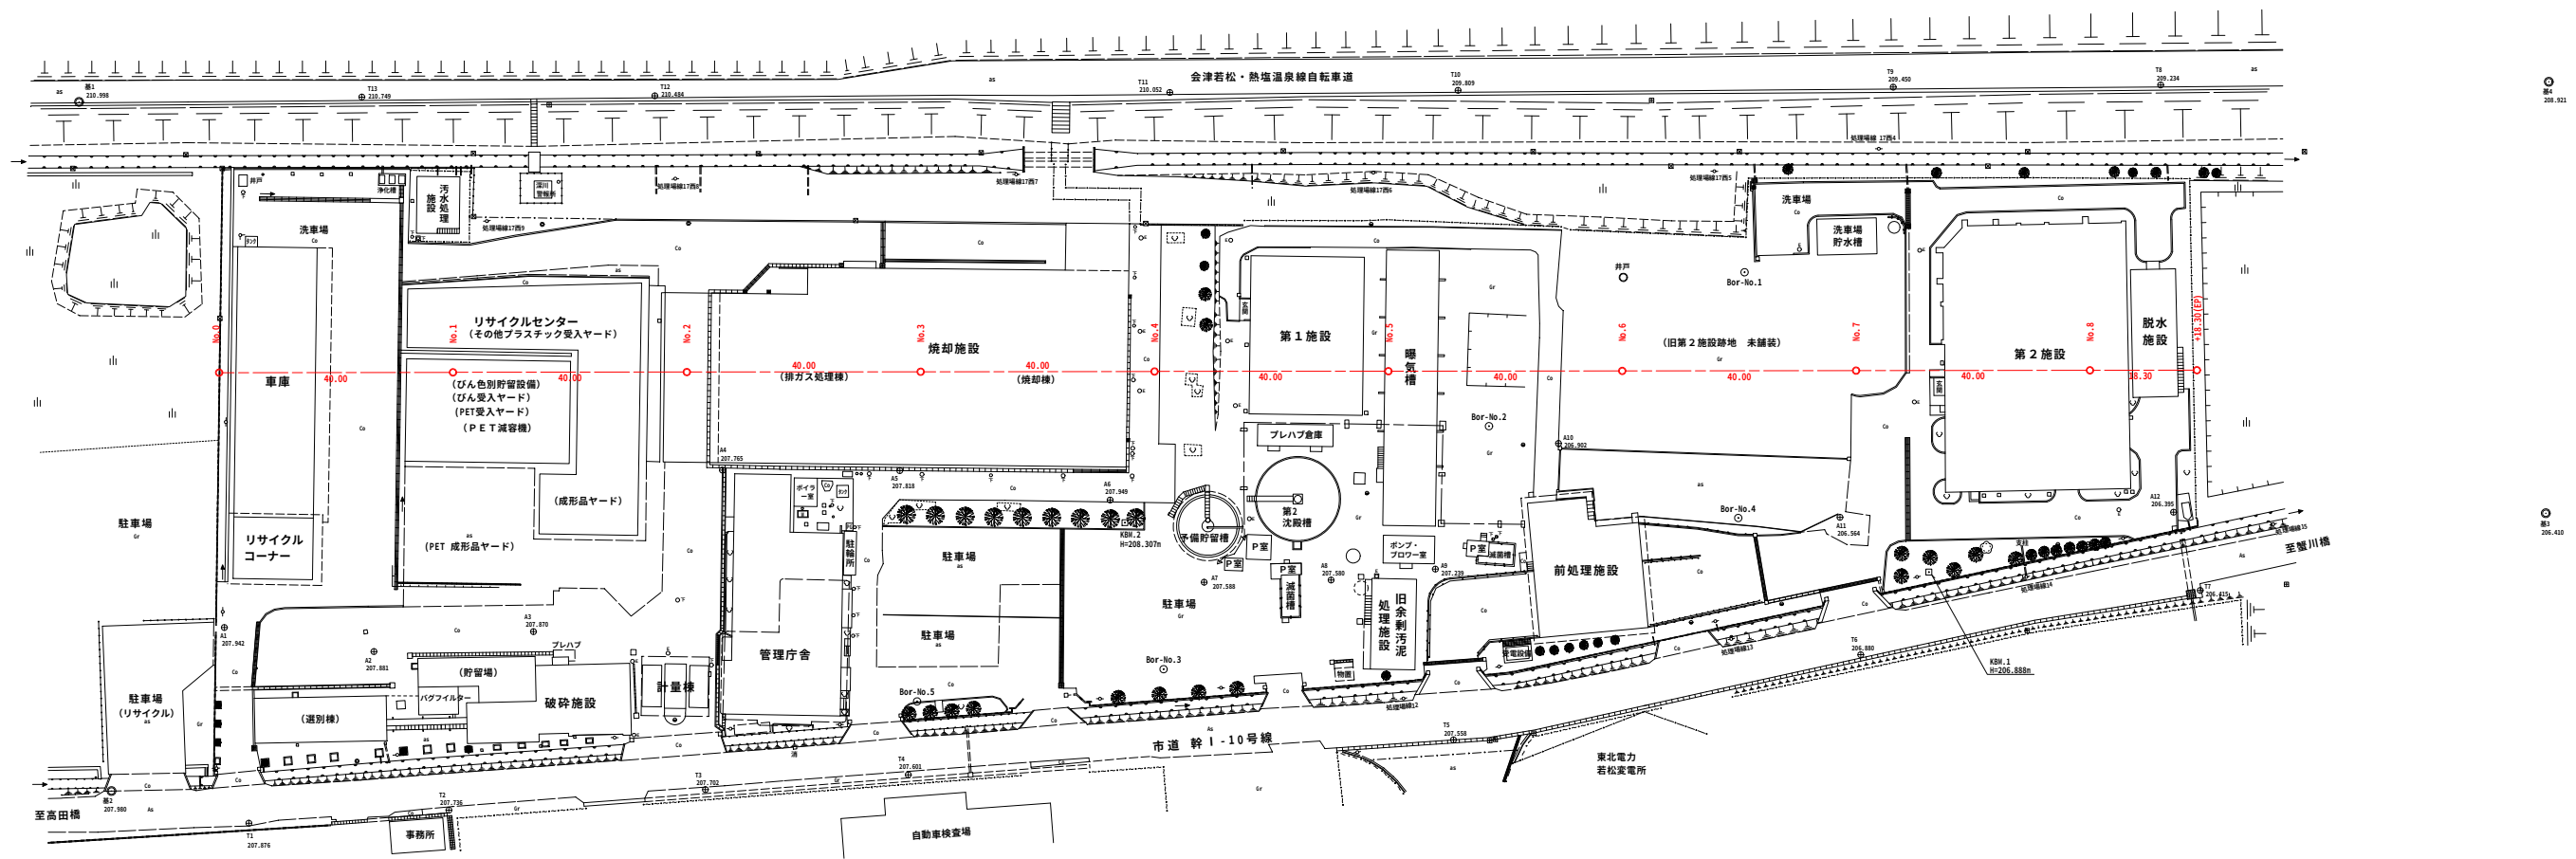


横断図(基線) VS=1:200 HS=1:500

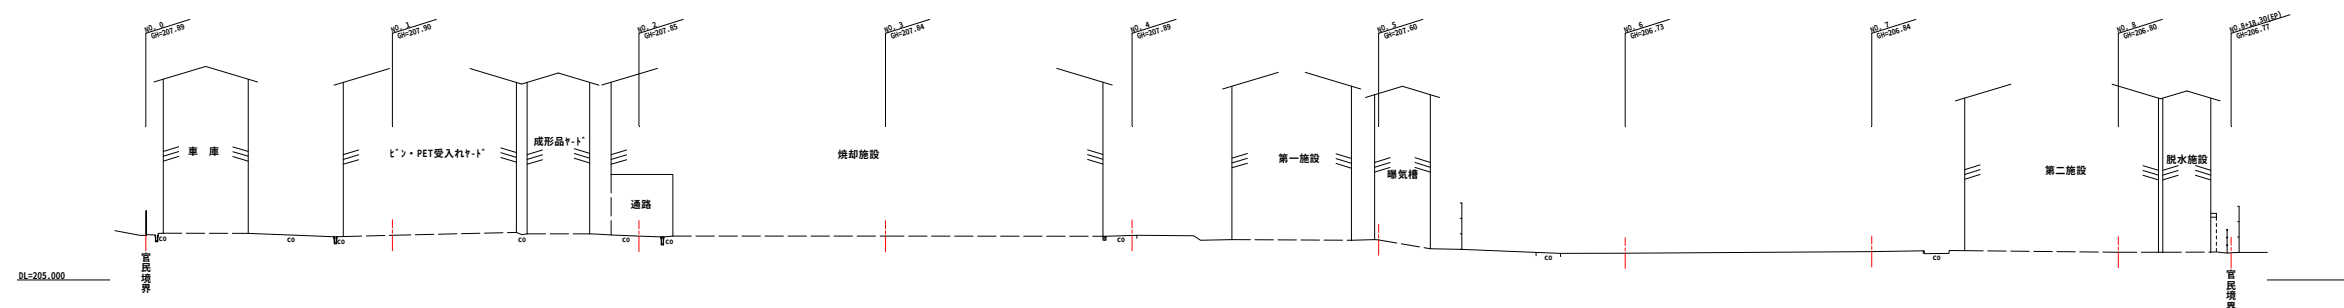


平成 26 年度 環委 第 29 号			
中間処理施設整備に係る測量及び地質調査業務委託			
会津若松市神指町大字南四合字深川西地内外			
平面図・横断図(基線)			
縮尺	図示	図面全 11 葉の 8	
測量	有限会社 構エンジニアリング	H27年 6月30日	主 任 技 術 者
設計		年 月 日	管 理 技 術 者
会津若松地方広域市町村圏整備組合			

横断図 S=1:200

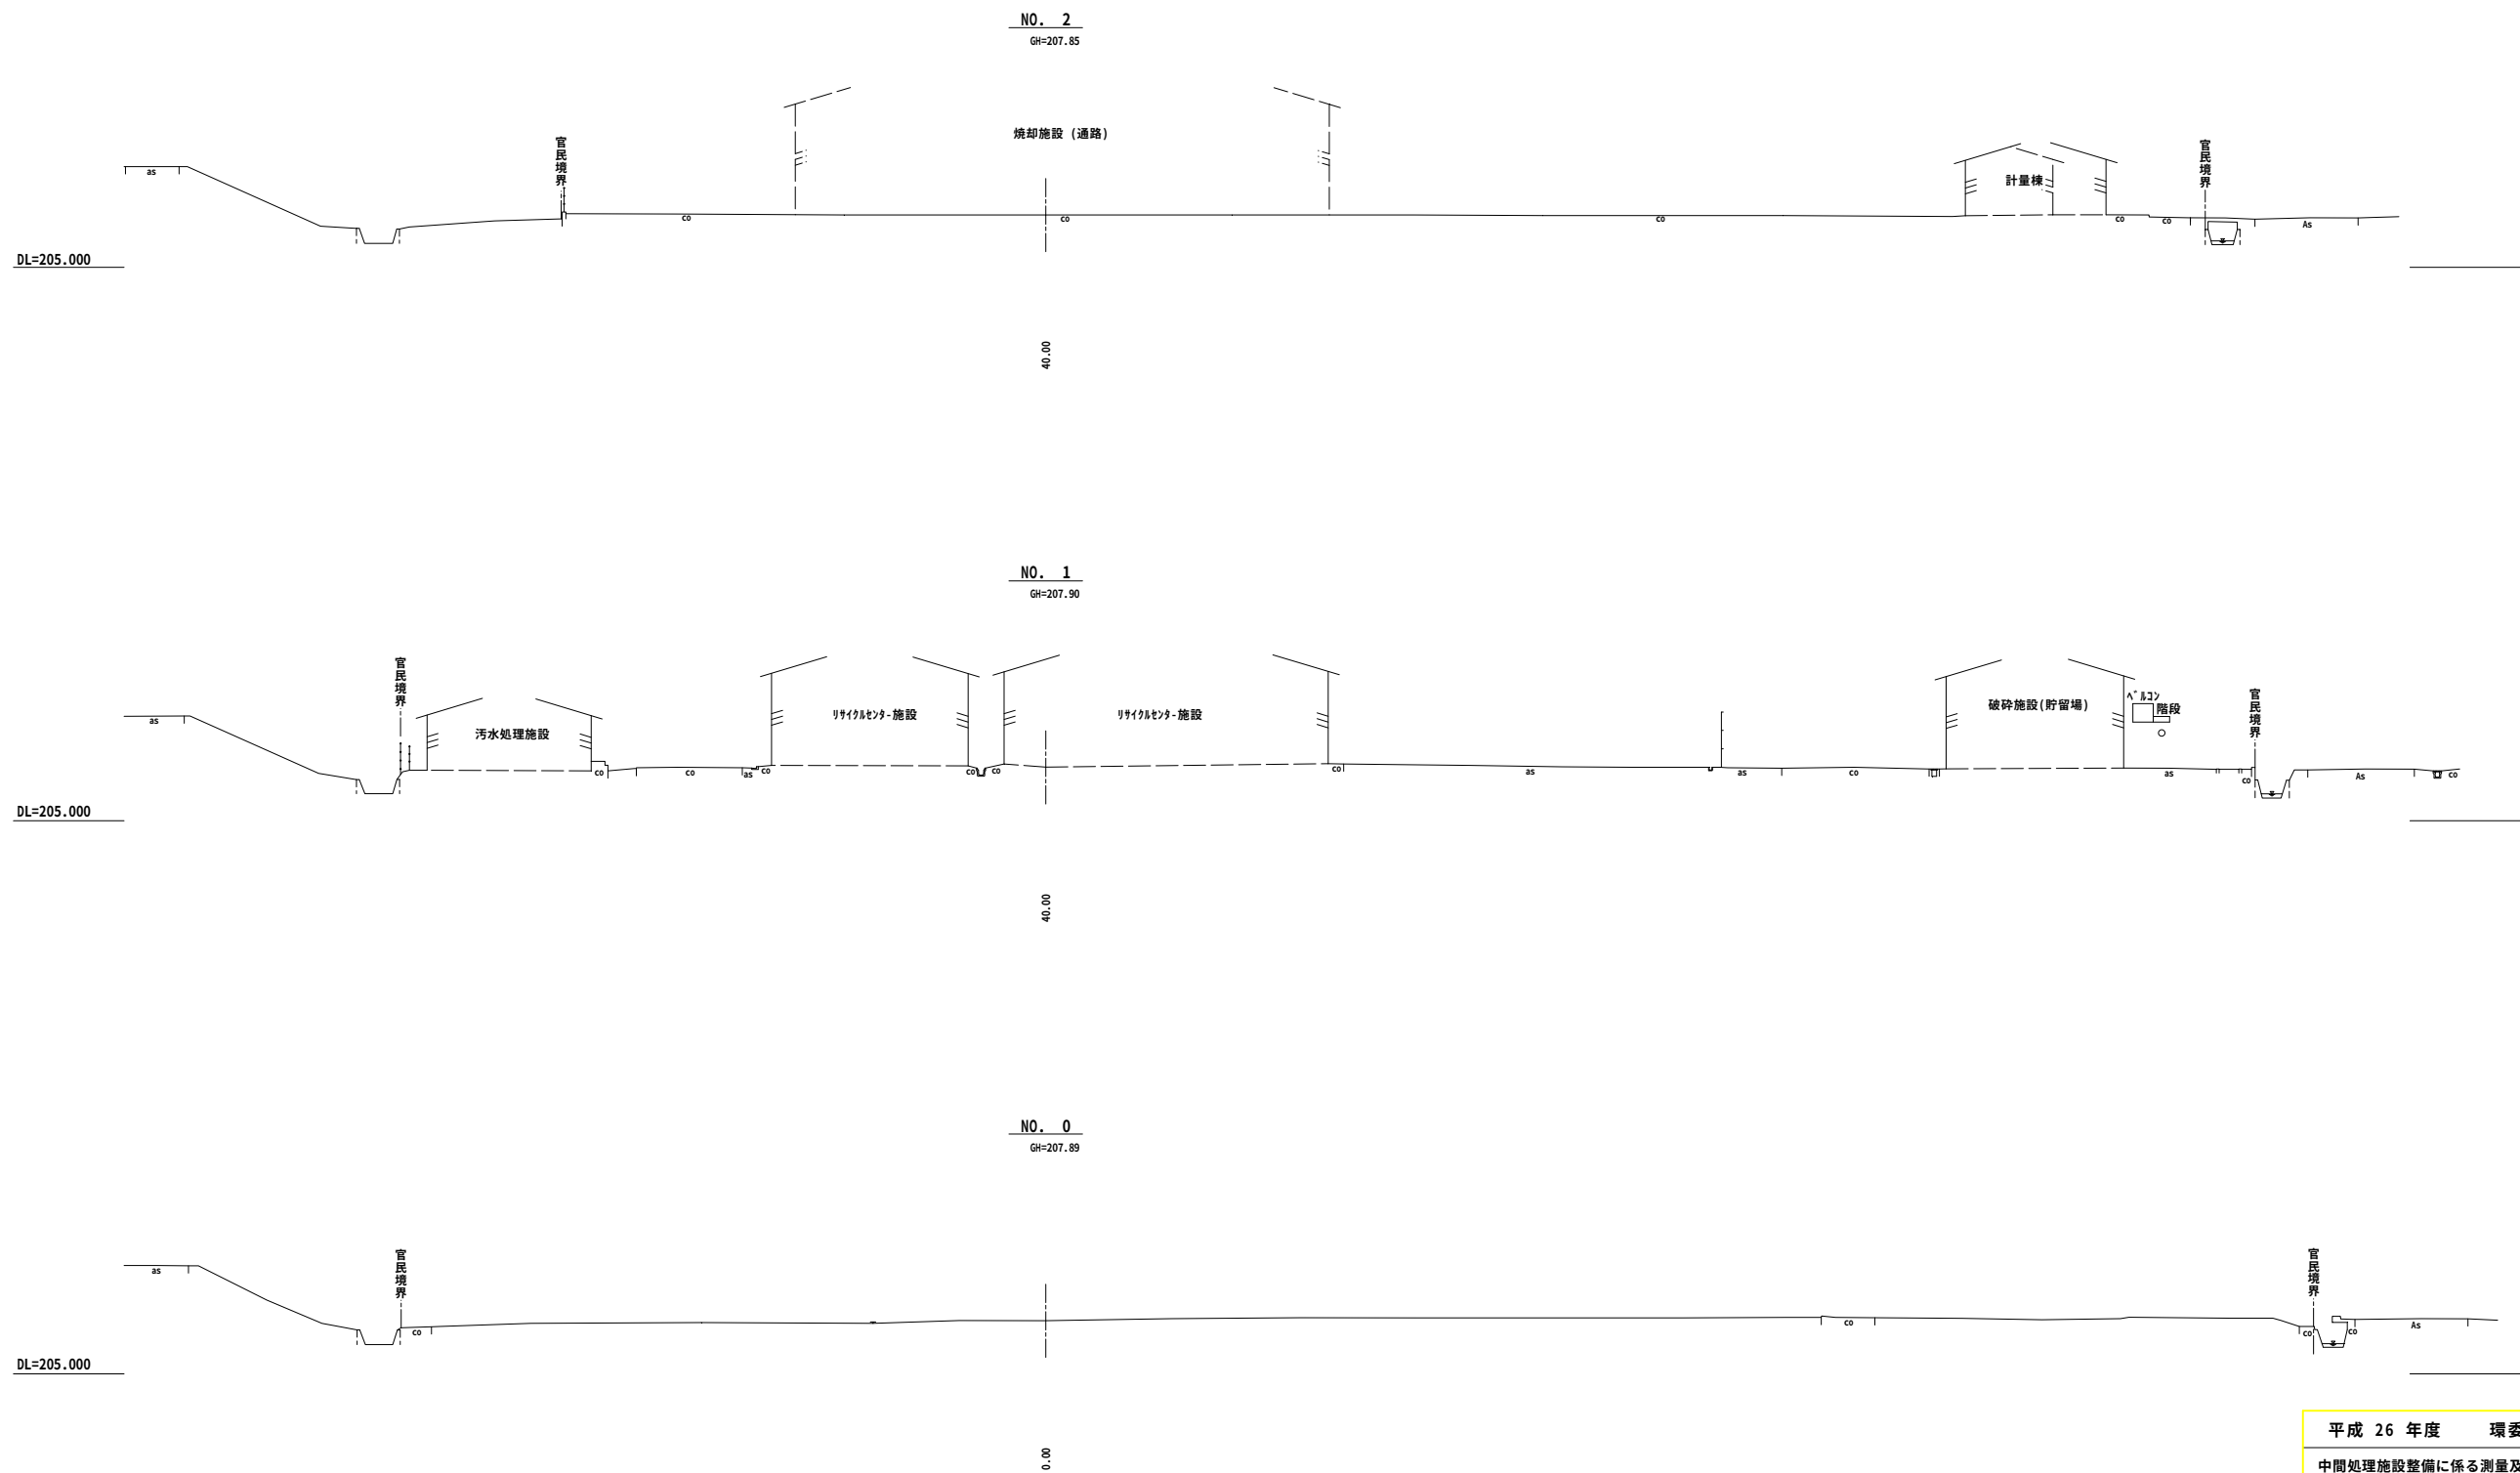


平成 26 年度 環委 第 29 号				
中間処理施設整備に係る測量及び地質調査業務委託				
会津若松市神指町大字南四合字深川西地内外				
横断図 (1/3)				
縮尺	S=1:200	図面全 11 葉の 9		
測量	有限会社 楠エンジニアリング	H27年 6月30日	主任 技術者	
設計		年 月 日	管 理 技術者	
会津若松地方広域市町村圏整備組合				

横断図 S=1:200

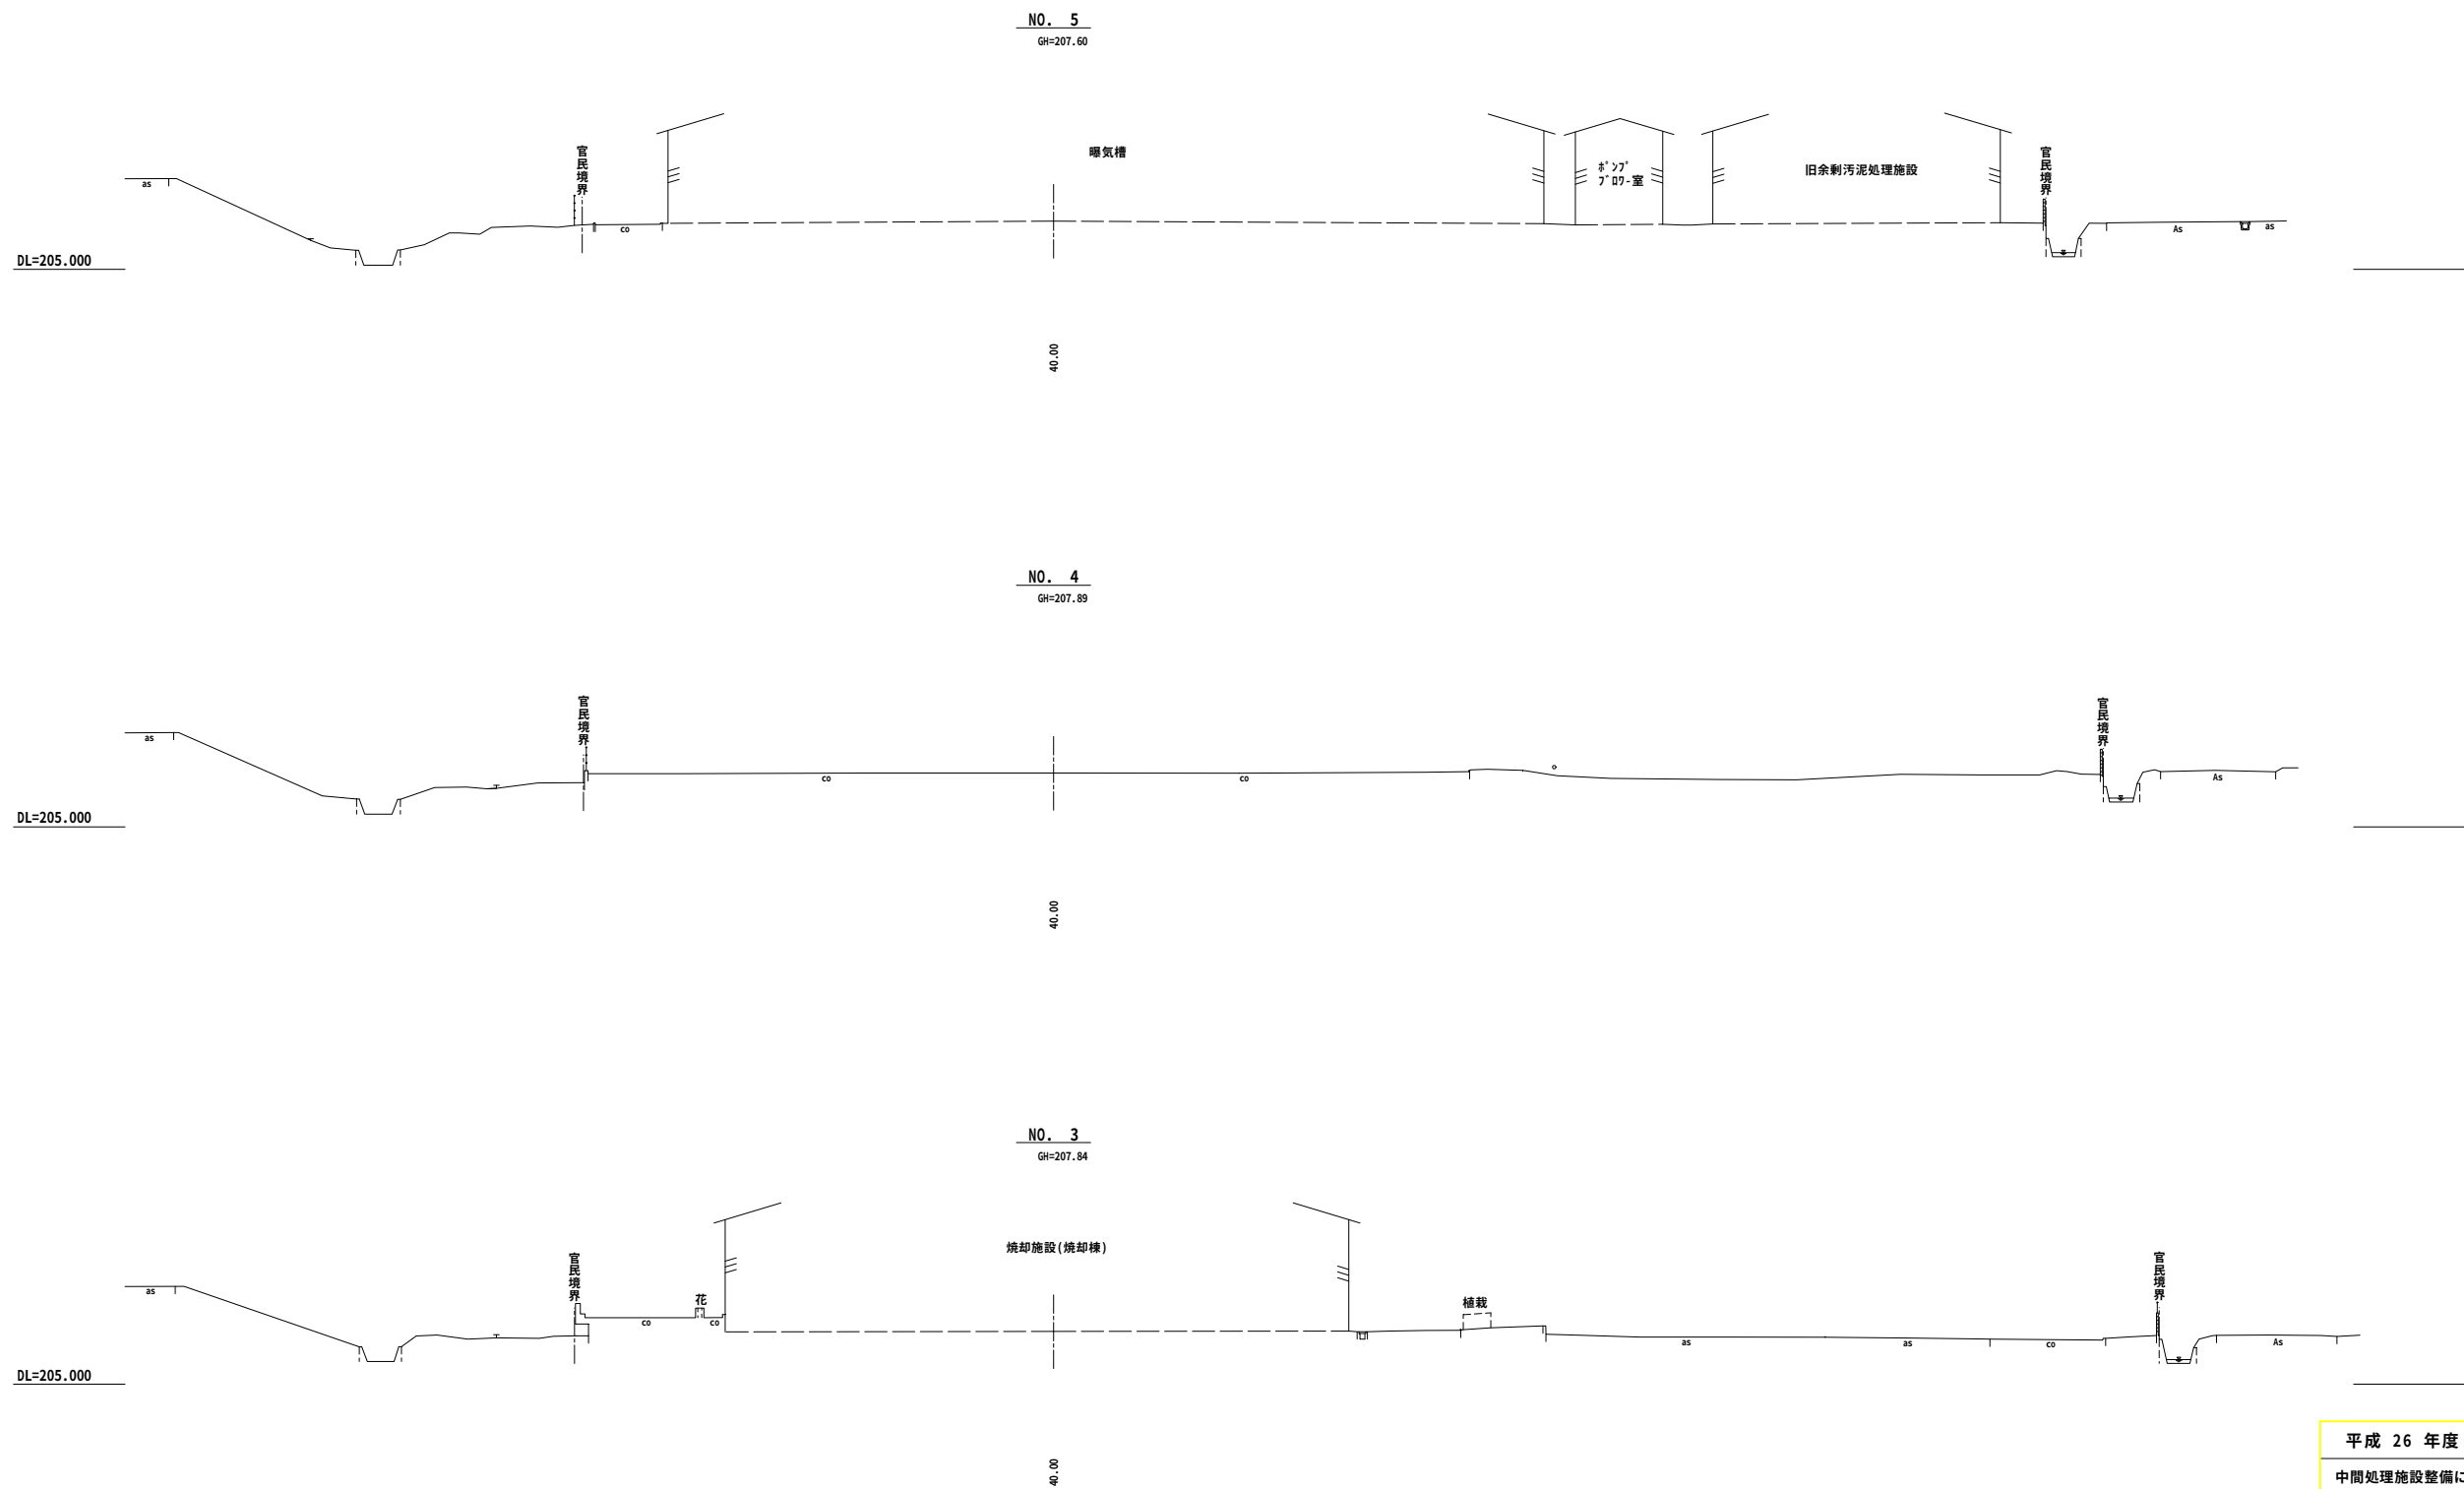

平成 26 年度 環委 第 29 号				
中間処理施設整備に係る測量及び地質調査業務委託				
会津若松市神指町大字南四合字深川西地内外				
横断図 (2/3)				
縮尺	S=1:200	図面全 11 葉の 10		
測量	有限会社 橋エンジニアリング	H27年 6月30日	主任 技術者	
設計		年 月 日	管 理 技術者	
会津若松地方広域市町村圏整備組合				

横断図 S=1:200

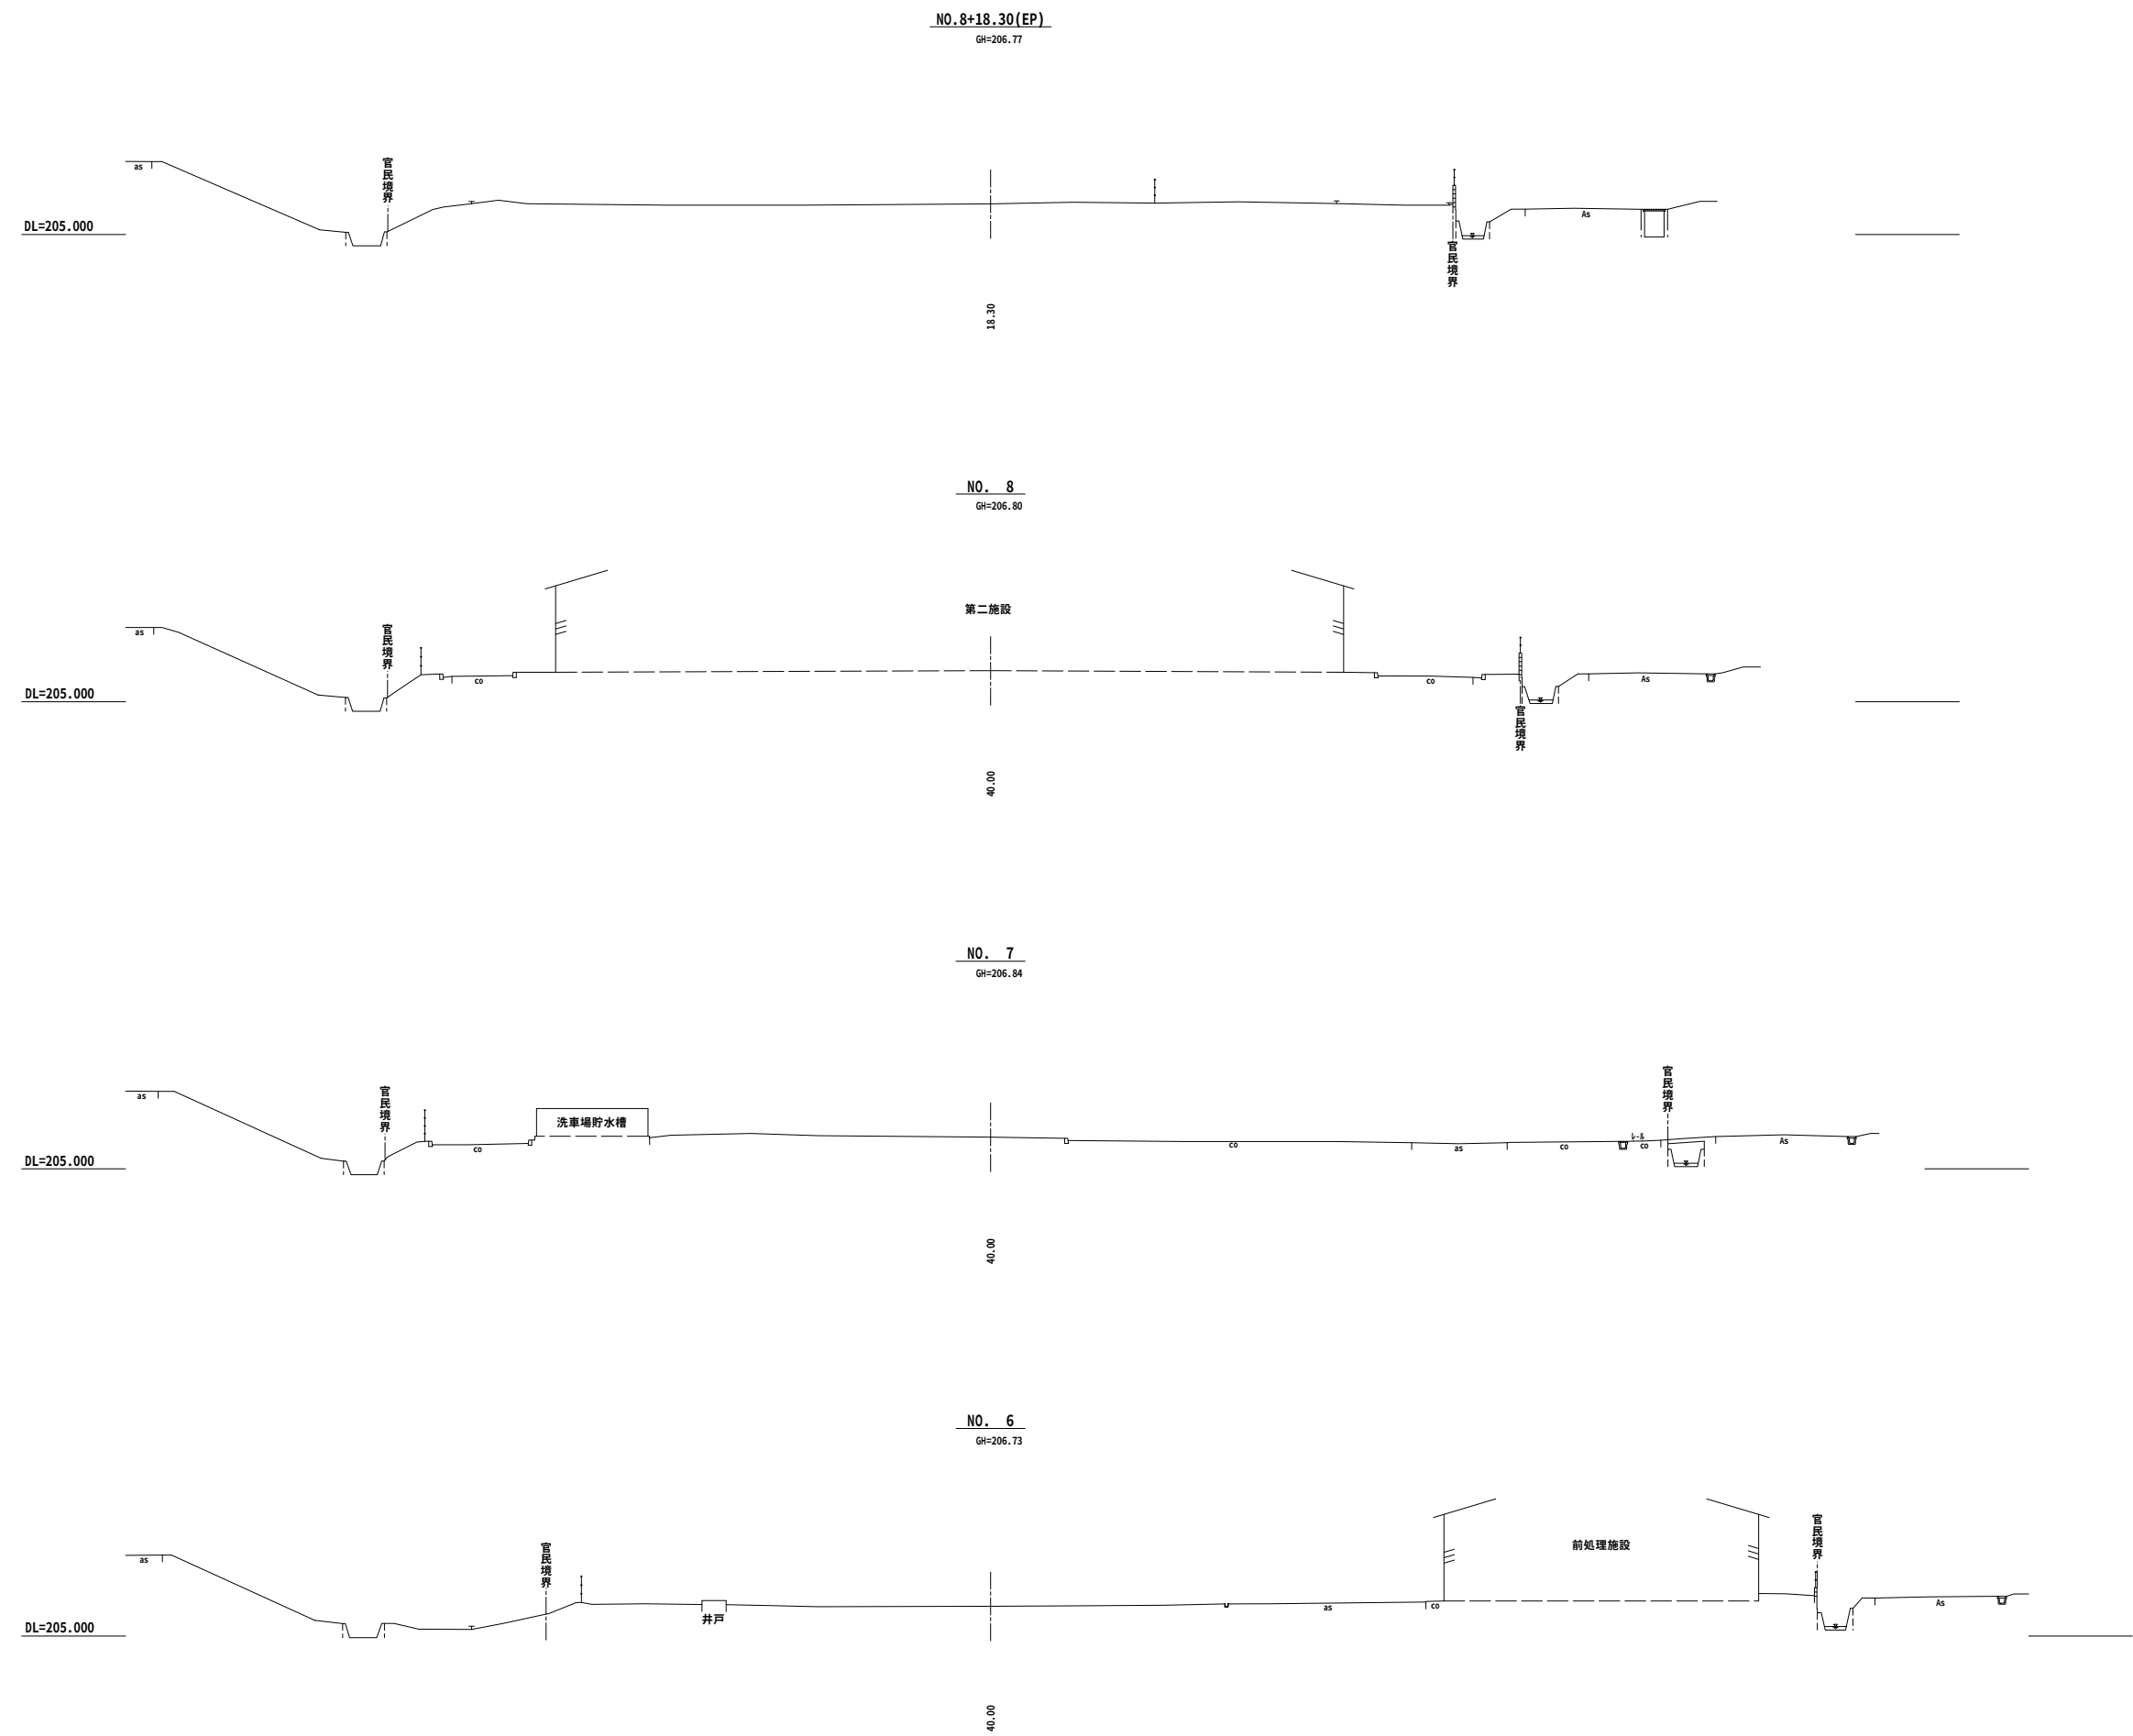

平成 26 年度 環委 第 29 号			
中間処理施設整備に係る測量及び地質調査業務委託			
会津若松市神指町大字南四合字深川西地内外			
横断図 (3/3)			
縮尺	S=1:200	図面全 11 葉の 11	
測量	有限会社 楠エンジニアリング	H27年 6月30日	主任 技術者
設計		年 月 日	管 理 技術者
会津若松地方広域市町村圏整備組合			