
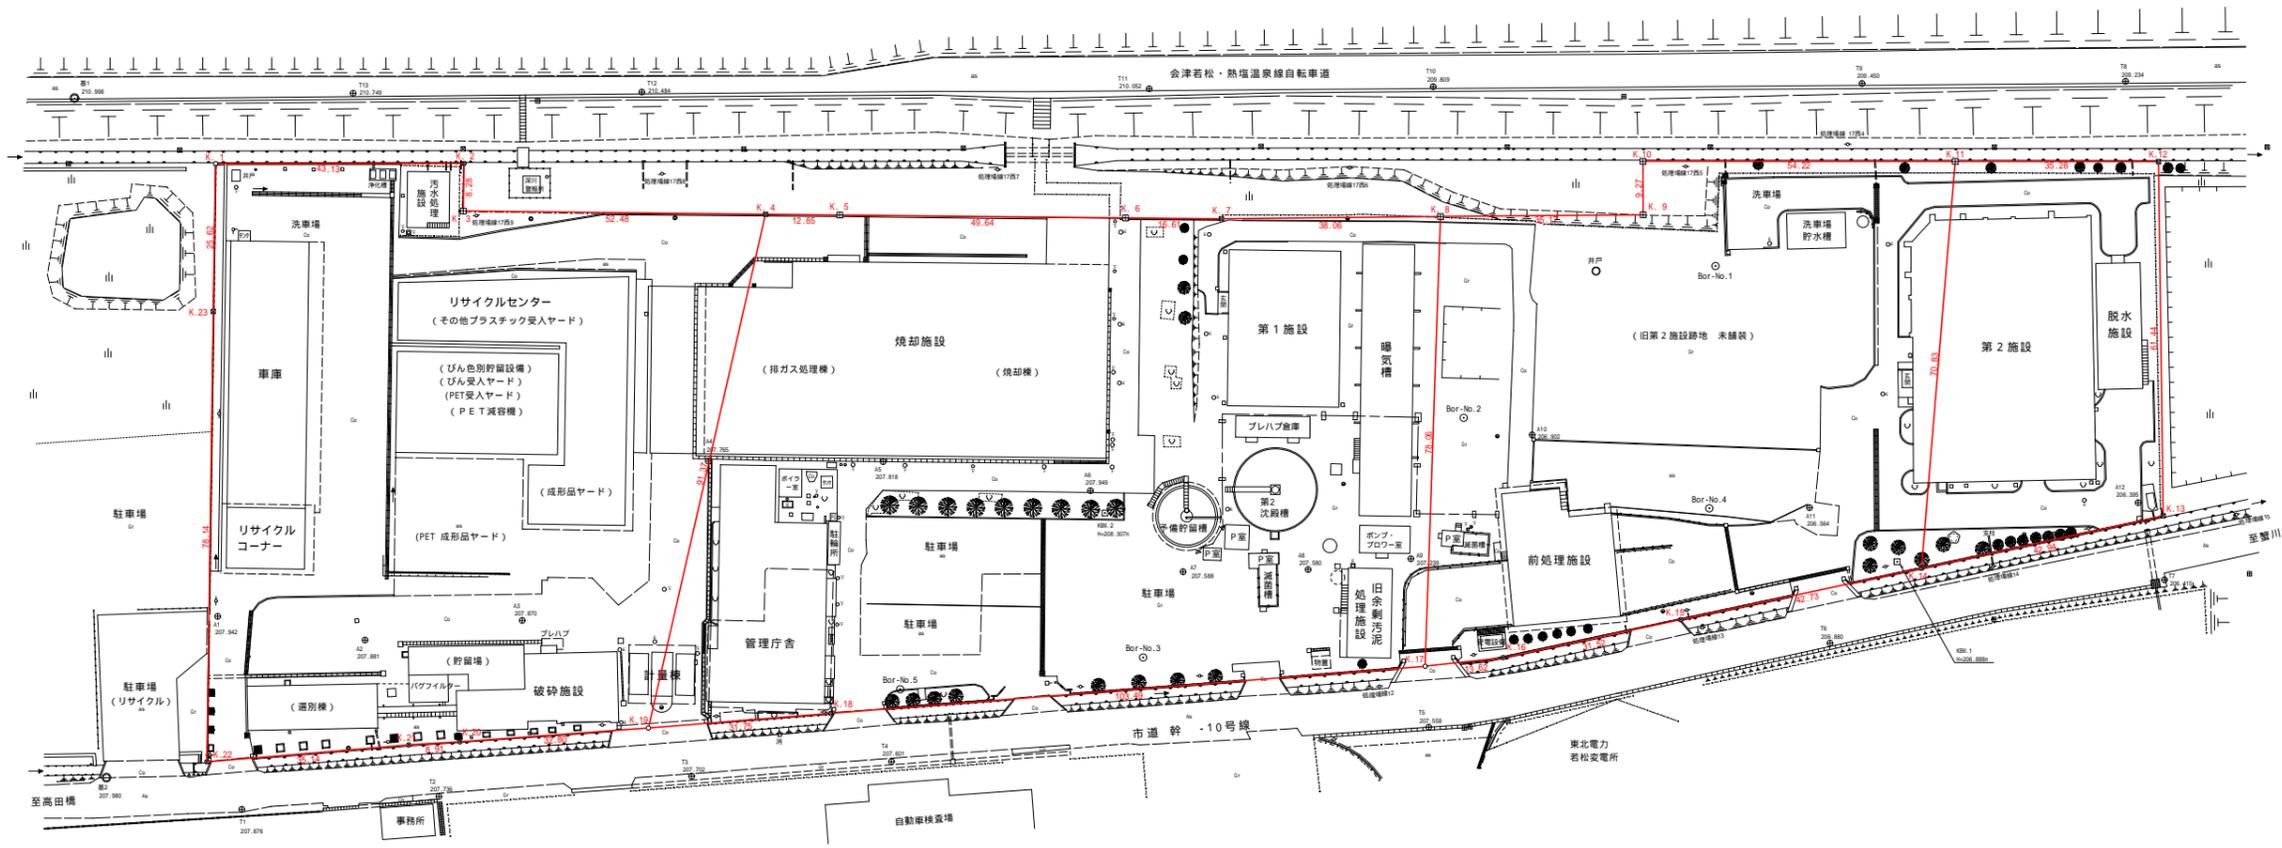


用地平面図 S=1:500

会津若松市神指町大字南四合地内

一級河川 阿賀川

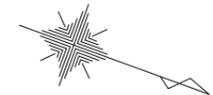

座標一覧表

点名	X座標	Y座標	備考
(3級基準点)			
基 1	165778.787	5352.271	
基 2	165824.315	5461.144	
基 3	166199.336	5274.078	
基 4	166174.579	5204.554	

座標一覧表

点名	X座標	Y座標	備考
(4級基準点)			
T 1	165848.281	5458.271	
T 2	165879.675	5444.480	
T 3	165919.697	5426.161	
T 4	165951.438	5411.922	
T 5	166037.028	5374.405	
T 6	166097.499	5336.900	
T 7	166148.311	5306.704	
T 8	166112.372	5227.771	
T 9	166069.514	5243.765	
T10	165999.758	5269.741	
T11	165953.555	5286.946	
T12	165870.979	5317.608	
T13	165823.952	5334.949	

座標一覧表

点名	X座標	Y座標	備考
(4級基準点)			
A 1	165832.893	5428.259	
A 2	165858.341	5423.372	
A 3	165882.816	5410.837	
A 4	165903.732	5373.821	
A 5	165932.282	5363.523	
A 6	165967.809	5355.947	
A 7	165987.730	5363.656	
A 8	166007.997	5355.881	
A 9	166024.122	5348.017	
A10	166036.557	5320.820	
A11	166086.126	5316.026	
A12	166139.445	5295.687	

座標一覧表

点名	X座標	Y座標	備考
(境界点)			
K. 1	165805.698	5354.591	
K. 2	165846.209	5339.787	
K. 3	165848.904	5347.618	
K. 4	165898.419	5330.206	
K. 5	165910.541	5325.943	
K. 6	165957.348	5309.413	
K. 7	165972.985	5303.791	
K. 8	166008.644	5290.474	
K. 9	166041.599	5278.168	
K. 10	166038.399	5269.459	
K. 11	166089.359	5250.920	
K. 12	166122.533	5238.897	
K. 13	166144.311	5296.357	
K. 14	166107.983	5319.259	
K. 15	166071.754	5341.924	

座標一覧表

点名	X座標	Y座標	備考
(境界点)			
K.16	166045.041	5358.663	
K.17	166032.824	5364.699	
K.18	165938.674	5407.669	
K.19	165909.789	5420.872	
K.20	165879.863	5434.320	
K.21	165871.683	5437.857	
K.22	165839.776	5452.595	
K.23	165814.077	5378.802	

座標一覧表

点名	X座標	Y座標	備考
(水準点)			
KBM.1	166103.619	5319.621	
KBM.2	165971.514	5358.716	

境界点凡例

境界点凡例	本数
田	コンクリート杭 7本(既設 5)
■	プラスチック杭 5本(既設 1)
●	プレート 8枚(既設 0)
○	鉋(測量用) 3本(既設 1)

平成 26 年度 環委 第 29 号

中間処理施設整備に係る測量及び地質調査業務委託

会津若松市神指町大字南四合字深川西地内外

用地平面図

縮尺 図示 図面全 11 葉の 6

測量 有限会社 株式会社 2017 年 6 月 30 日 主任 技術者

設計 株式会社 年月日 主任 技術者

会津若松地方広域市町村圏整備組合