


添付資料⑦地質調査結果（調査位置平面図）

阿賀川流下方向


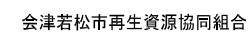


- H27. B-○ : 今回調査ホ-リング
- S53. No. ○ : 既存調査ホ-リング(し尿処理施設)
- S61. B-○ : 既存調査ホ-リング(焼却施設)


平成 26 年度 環 境 第 29 号			
中間処理施設整備に係る測量及び地質調査業務委託			
会津若松市神指町大字南四谷字深川西地内外			
調査位置平面図			
縮尺	図 示	図面全 1 葉の 3	
測量	有限会社 植エジンニアリング	H27年 6月30日	主 任 技 師
調査	有限会社 植エジンニアリング	H27年 6月30日	管 理 技 師
会津若松地方広域市町村圏整備組合			

地質断面図 HS=1:400 VS=1:200

添付資料④地質調査結果 (地質断面図1)

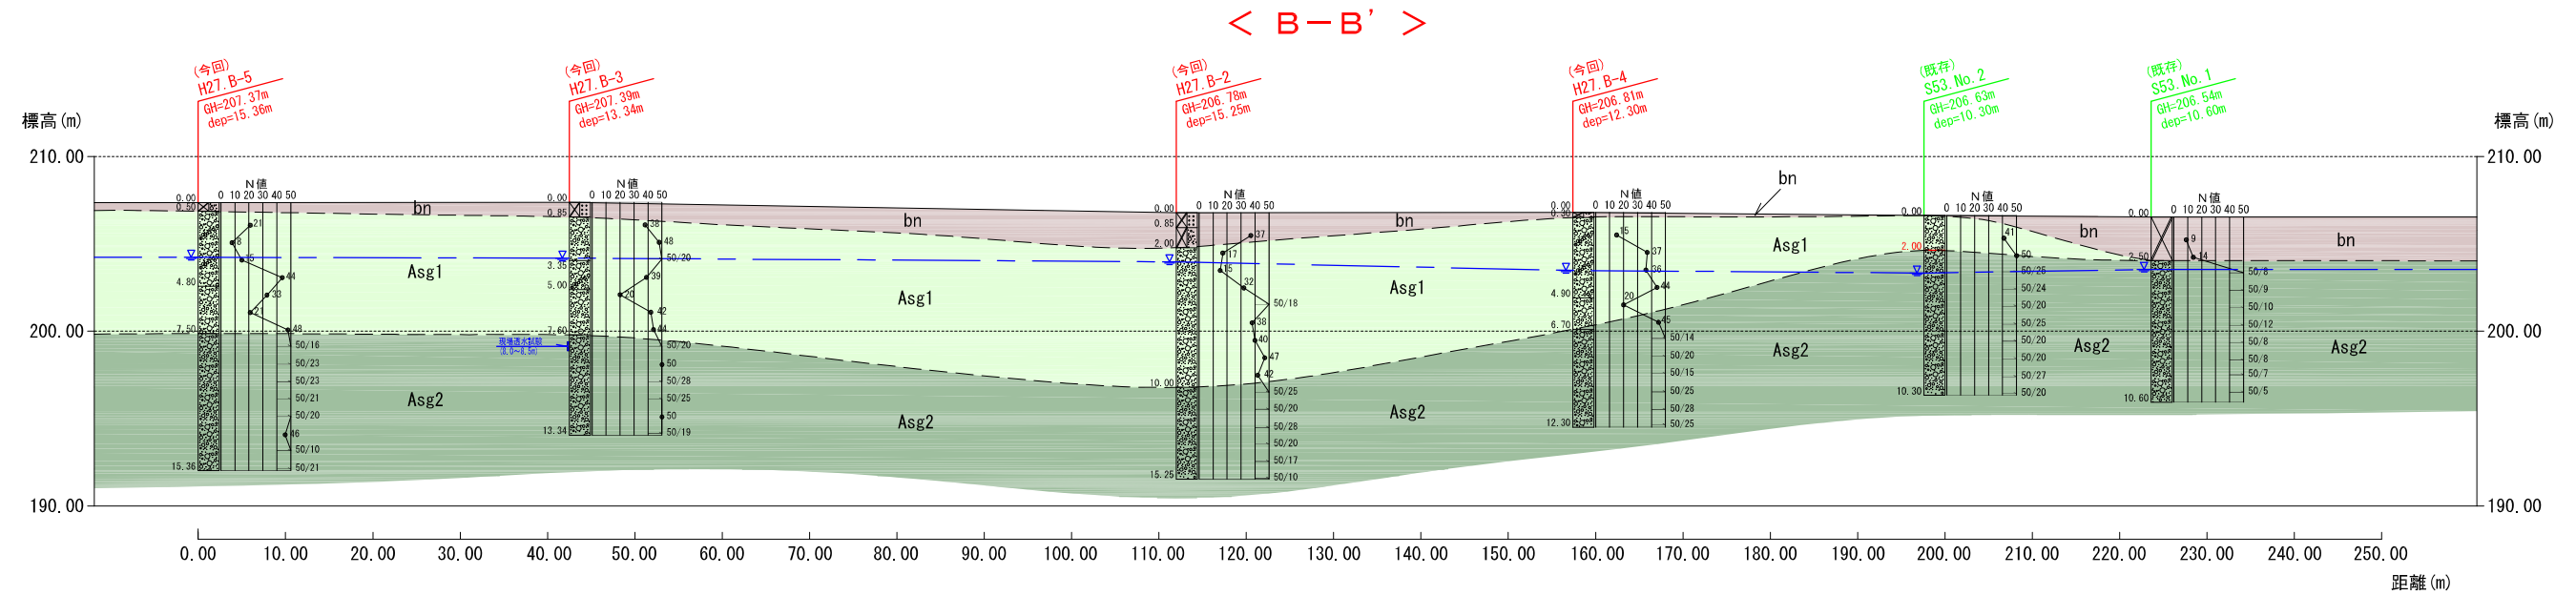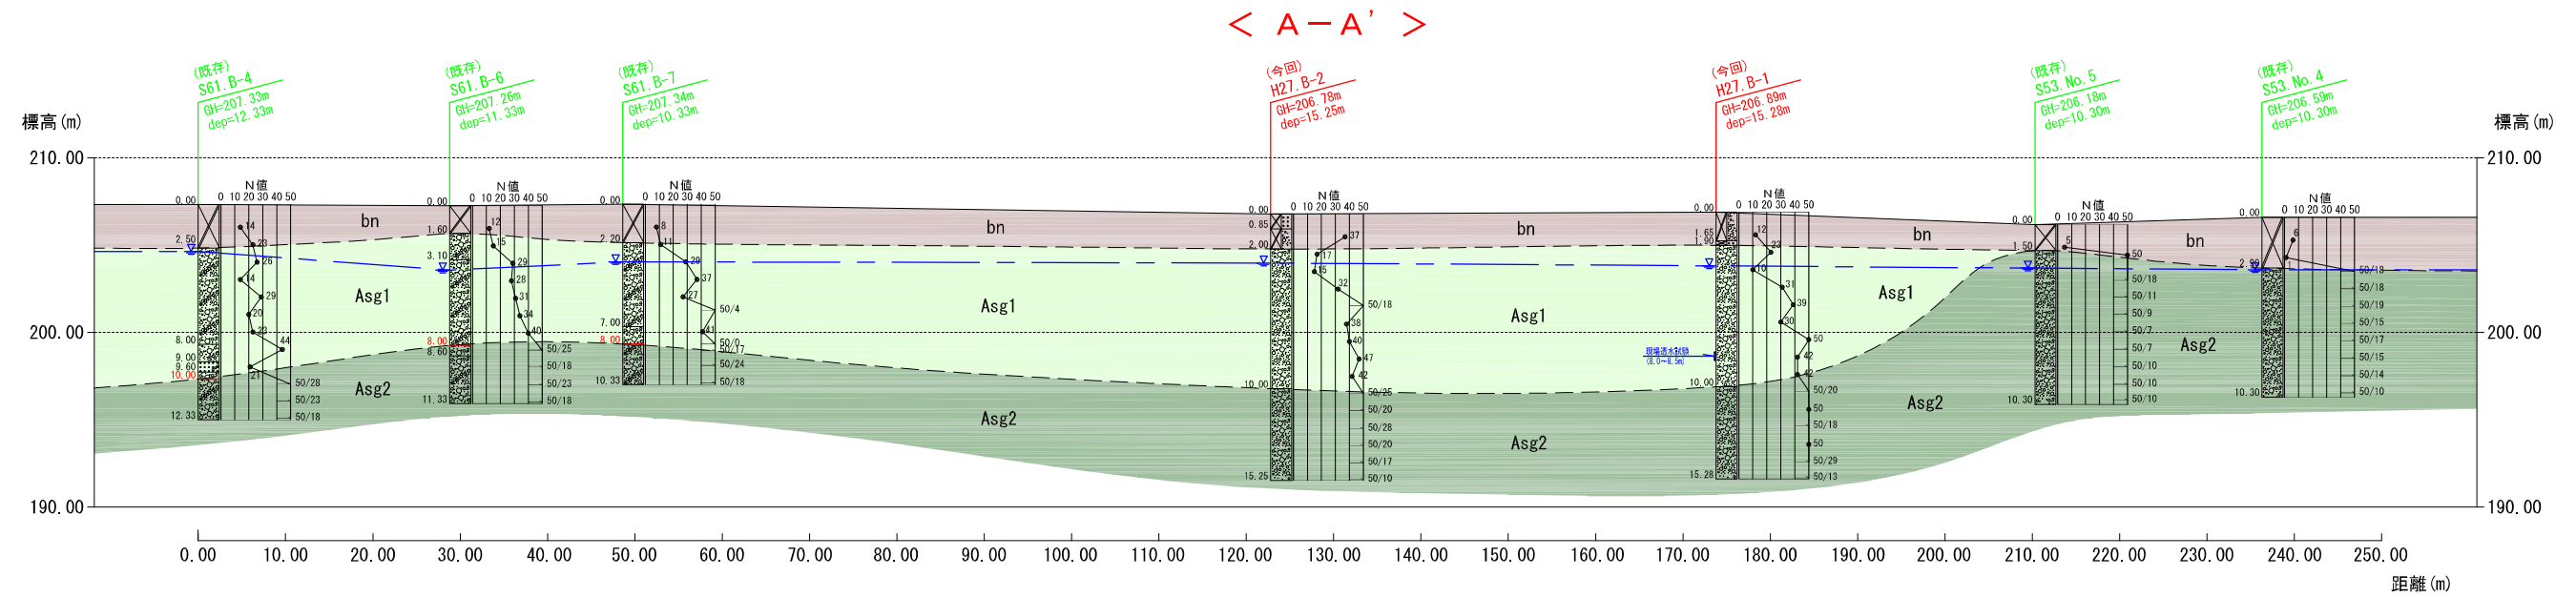

調査位置平面図 S=1:1000

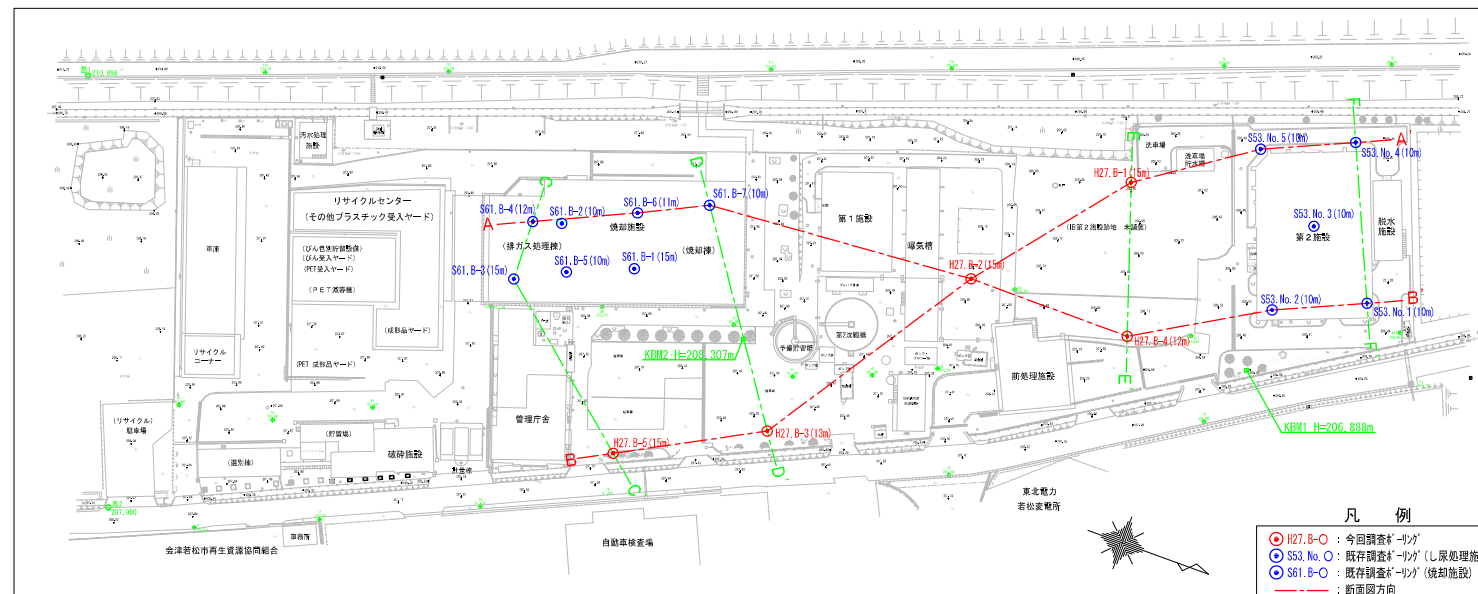

地質凡例

第 完 四 新 紀 世	bn	盛土
	Asg1	礫質土1
	Asg2	礫質土2
	---	地層境界線
	---	地下水位線

凡例





- H27, B-○ : 今回調査ボーリング
- S53 No. ○ : 既存調査ボーリング (し尿処理施設)
- S61, B-○ : 既存調査ボーリング (焼却施設)
- : 断面図方向

注) 既存調査ボーリングにおけるKBMの詳細位置が不明であるため、KBM設置箇所付近の現地盤高を基準として孔口標高を推定した。


平成 26 年度 環委 第 29 号			
中間処理施設整備に係る測量及び地質調査業務委託			
会津若松市神指町大字南四合字深川西地内外			
調査位置平面図及び地質断面図			
縮尺	図 示	図面全 2 葉の 3	
測量	有限会社 構エンジニアリング	H27年 6月30日	主 任 技 術 者
調査	有限会社 構エンジニアリング	H27年 6月30日	管 理 技 術 者
会津若松地方広域市町村圏整備組合			

地質断面図 HS=1:400 VS=1:200

添付資料④地質調査結果（地質断面図2）

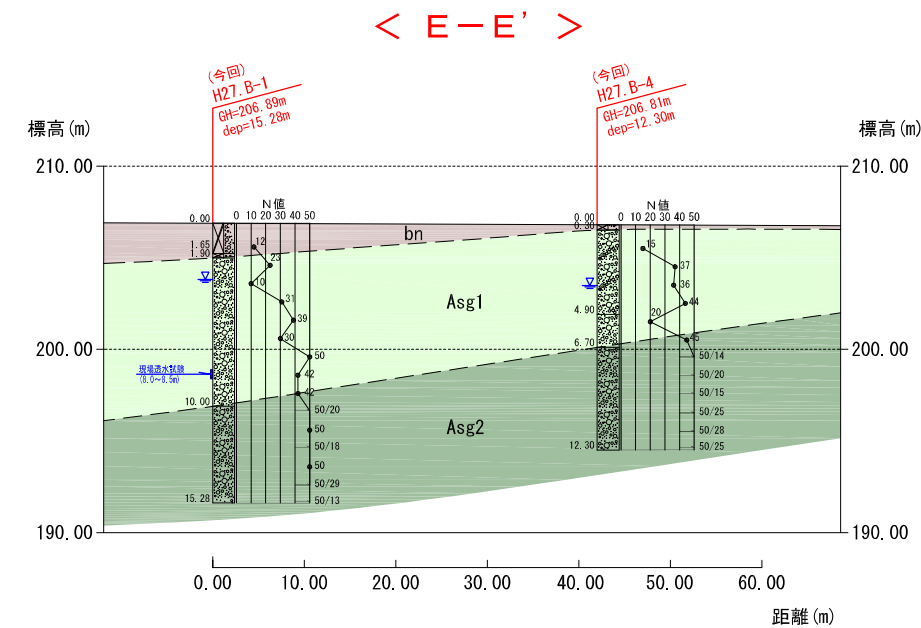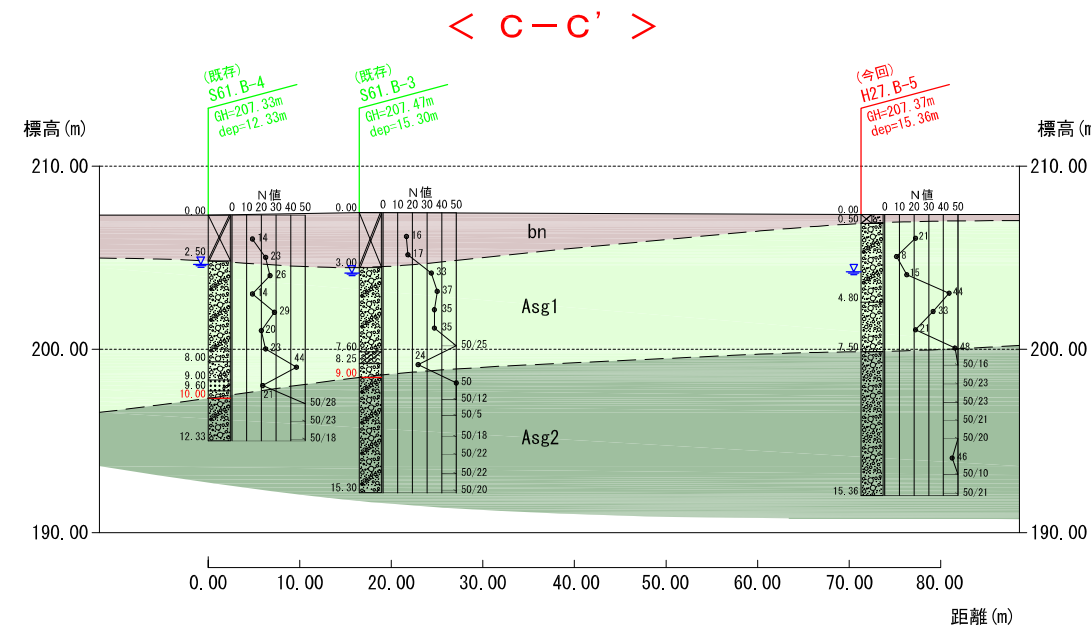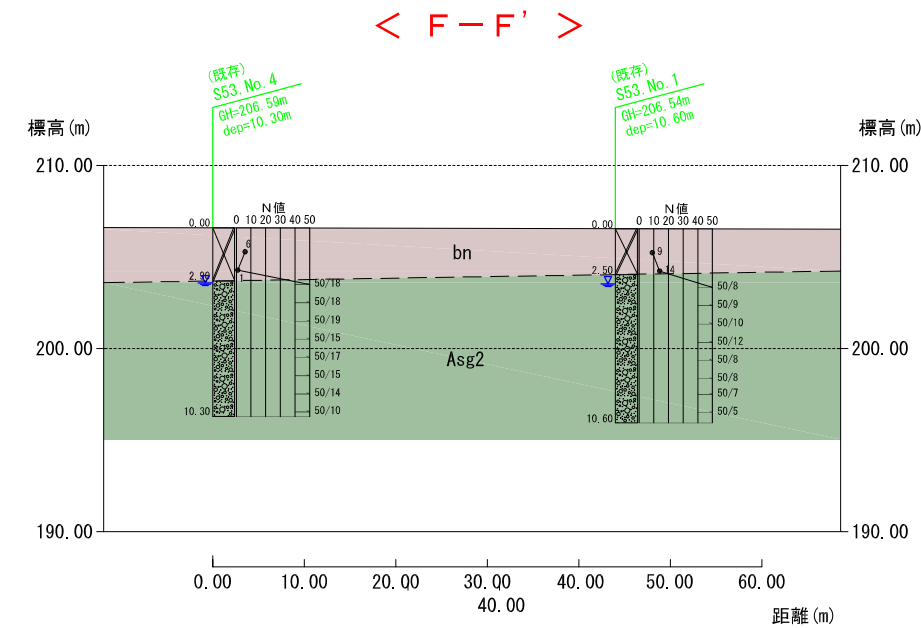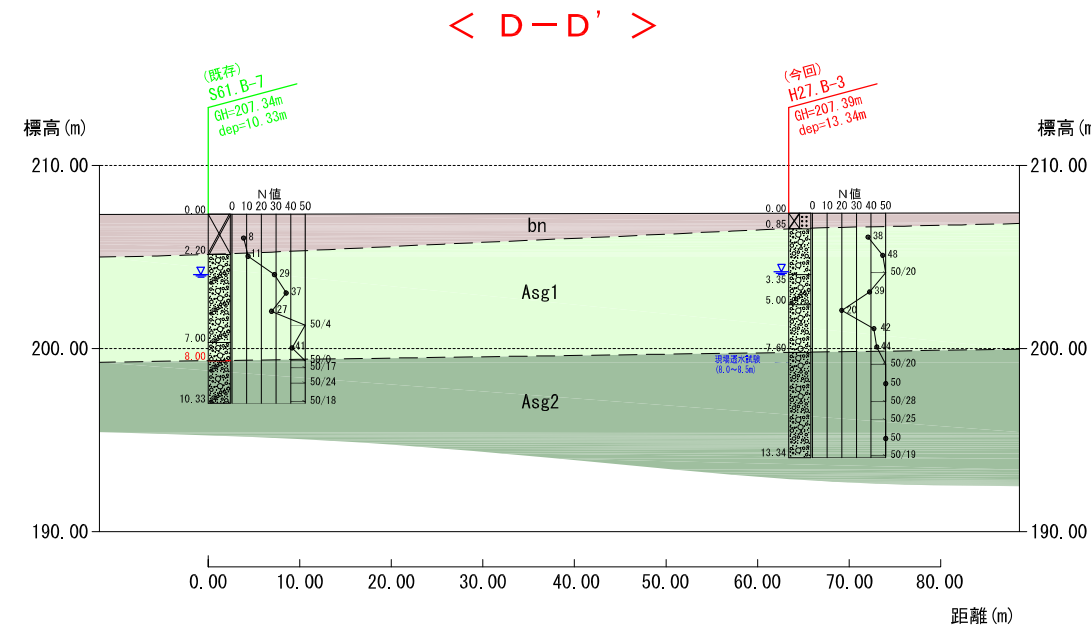

調査位置平面図 S=1:1000

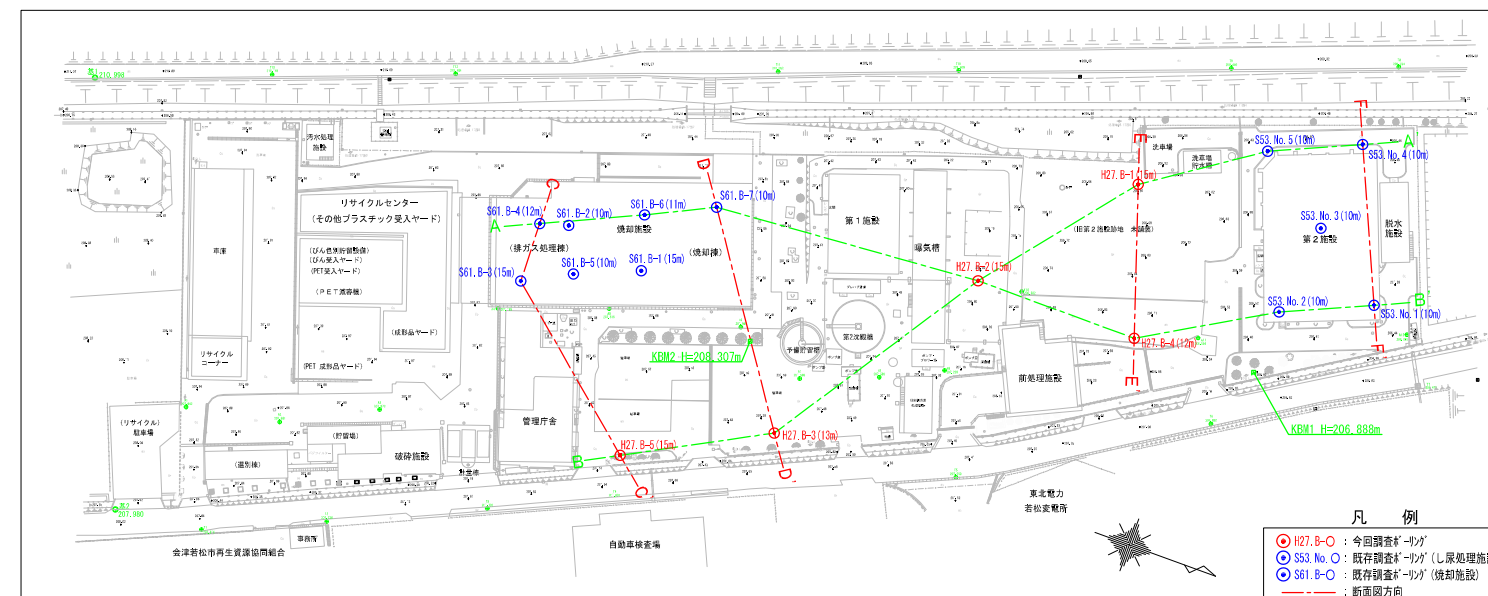

地質凡例

第 完 四 新 紀 世	bn	盛土
	Asg1	礫質土1
	Asg2	礫質土2
	---	地層境界線
	---	地下水位線

注) 既存調査ボーリングにおけるKBMの詳細位置が不明であるため、KBM設置箇所付近の現地盤高を基準として孔口標高を推定した。

平成 26 年度 環委 第 29 号			
中間処理施設整備に係る測量及び地質調査業務委託			
会津若松市神指町大字南四合字深川西地内外			
調査位置平面図及び地質断面図			
縮尺	図 示	図面全 3 葉の 3	
測量	有限会社 橋エンジニアリング	H27年 6月30日	主 任 技 術 者
調査	有限会社 橋エンジニアリング	H27年 6月30日	管 理 技 術 者
会津若松地方広域市町村圏整備組合			