


① 第1施設	⑤ 減菌槽	⑨ 前処理施設
② 予備貯留槽	⑥ 余剰汚泥処理施設	⑩ 第2施設
③ 第2沈殿槽	⑦ ポンプ・ブロワ室	⑪ 脱水施設
④ ポンプ室(予備貯留槽)	⑧ 曝気槽	

環境センター現況平面図 S=1:500

会津若松市神指町大字南四合地内

一級河川 阿賀川

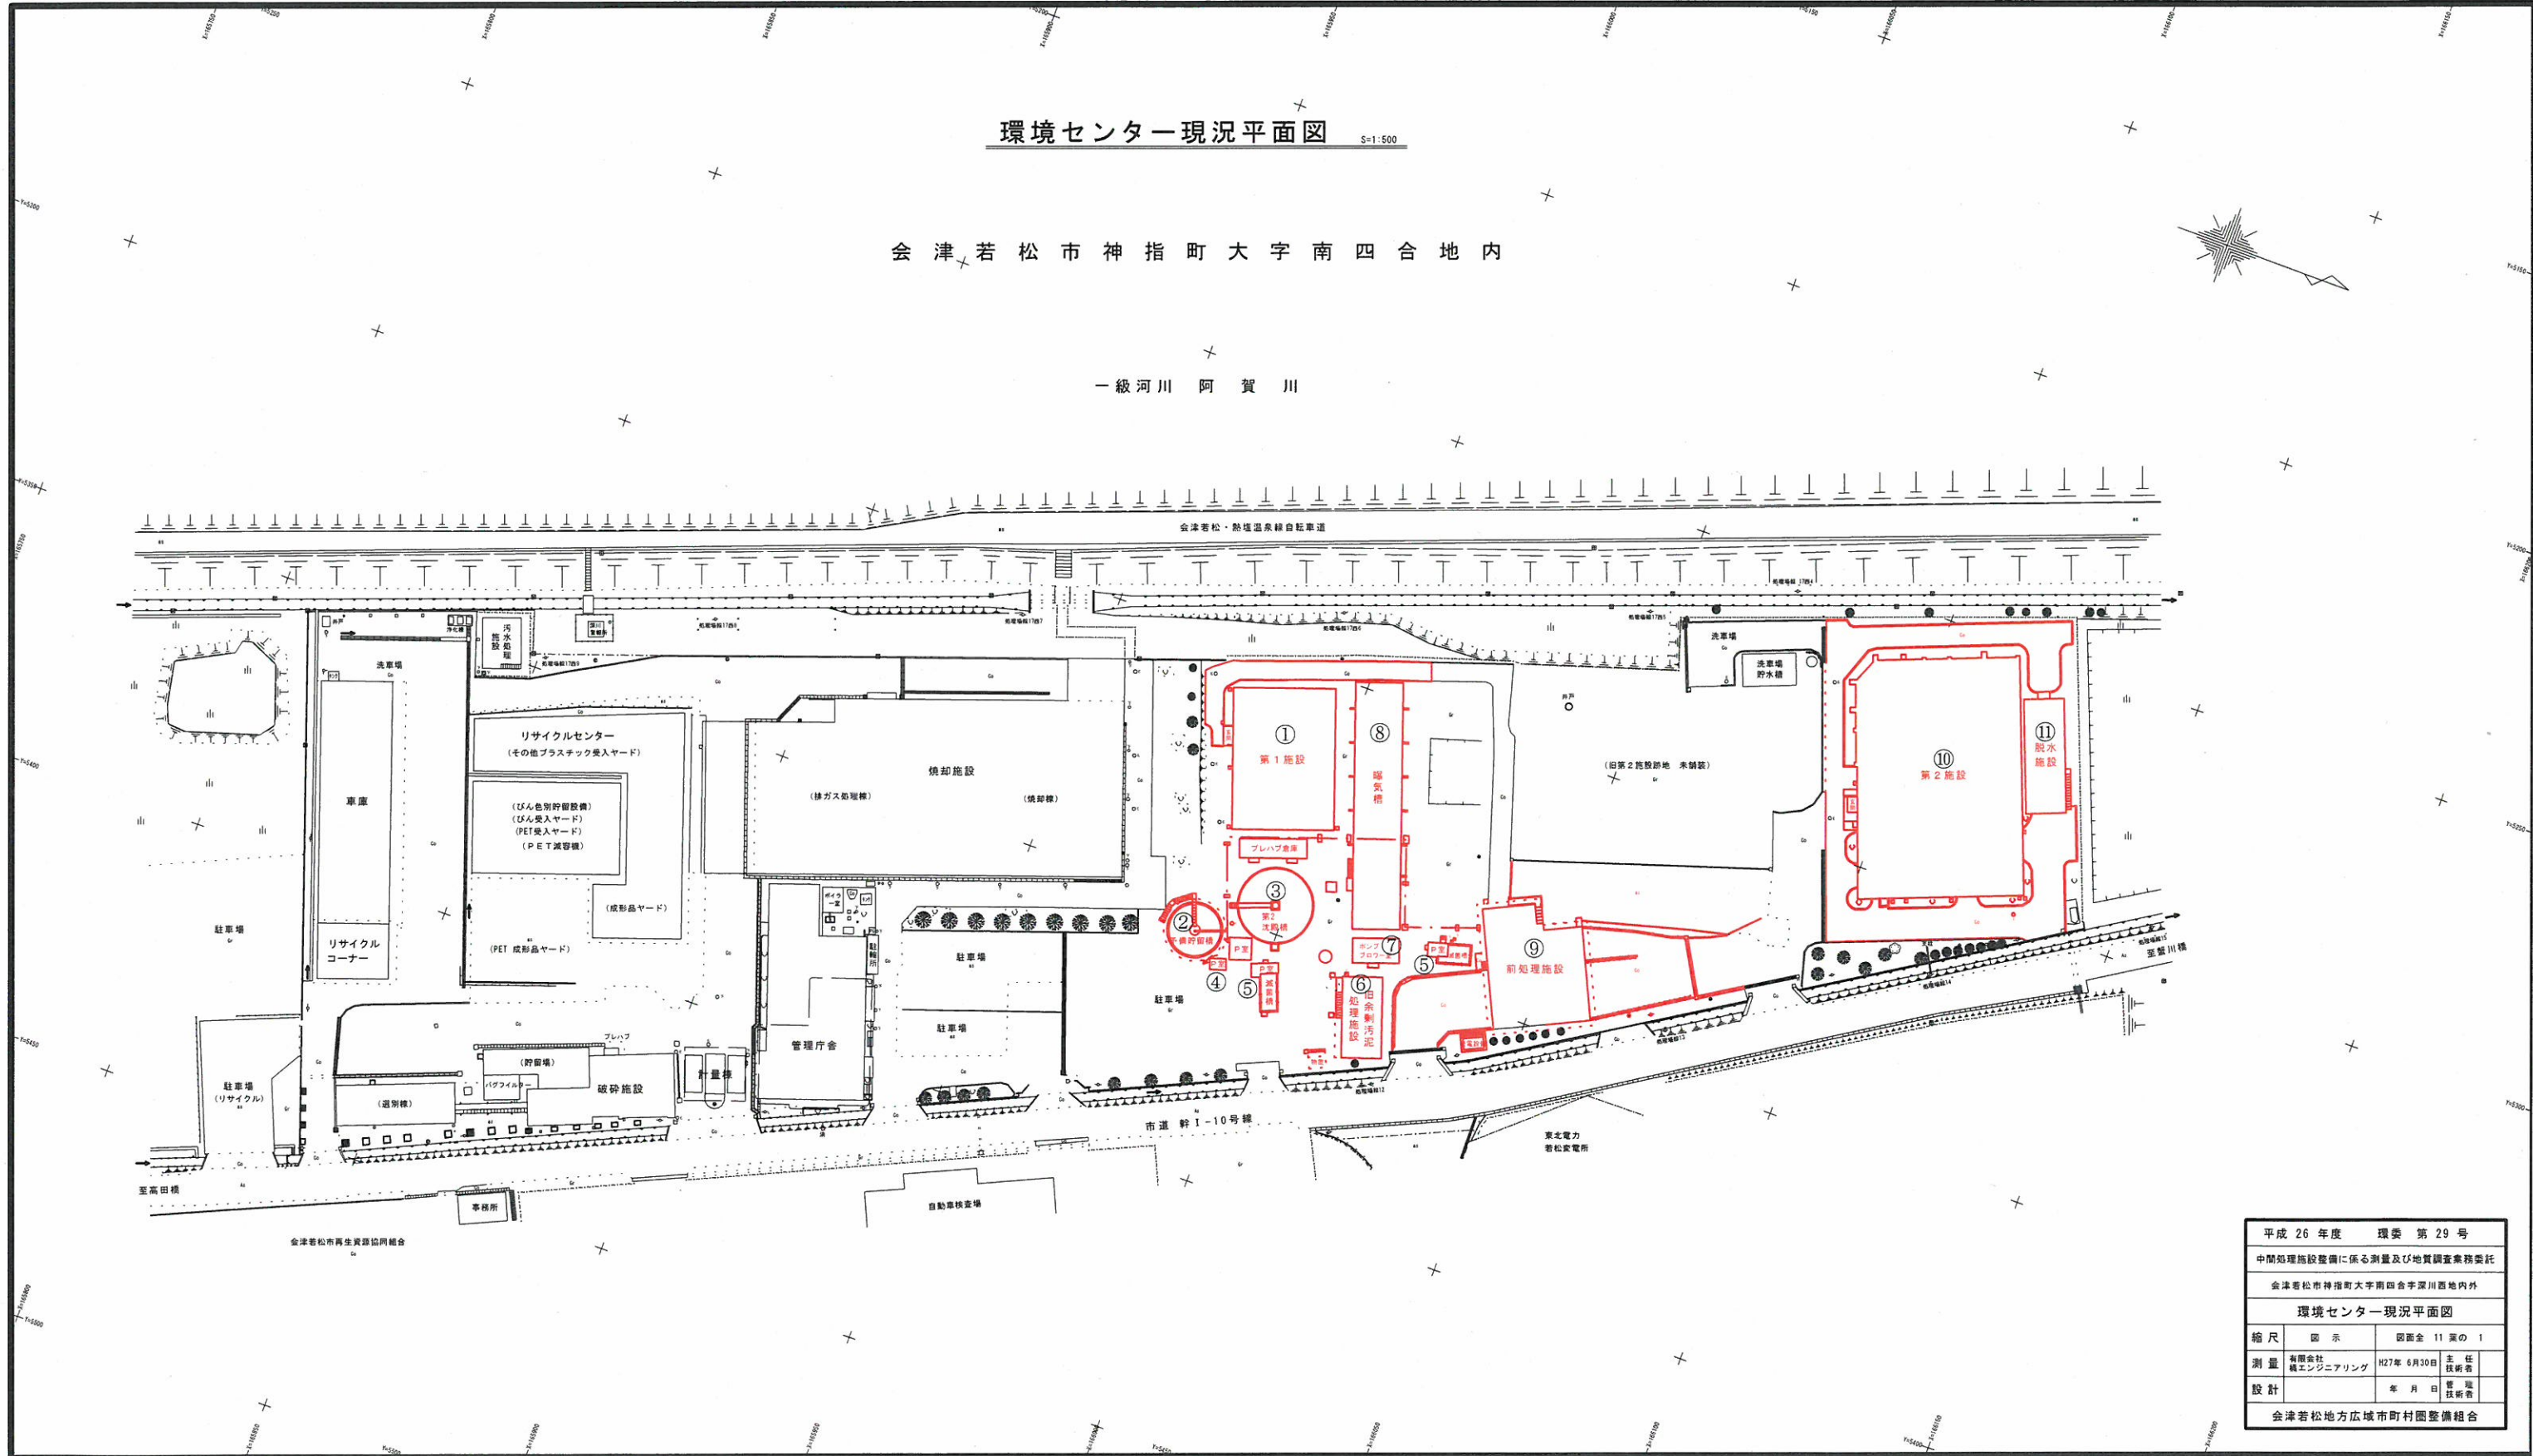

平成26年度 環委 第29号			
中間処理施設整備に係る測量及び地質調査業務委託			
会津若松市神指町大字南四合字深川西地内			
環境センター現況平面図			
縮尺	図示	図面全 11 葉の 1	
測量	有限会社 株式会社 エンジニアリング	H27年 6月30日	主任 技師 〇
設計		年月日	主任 技師 〇
会津若松地方広域市町村圏整備組合			