




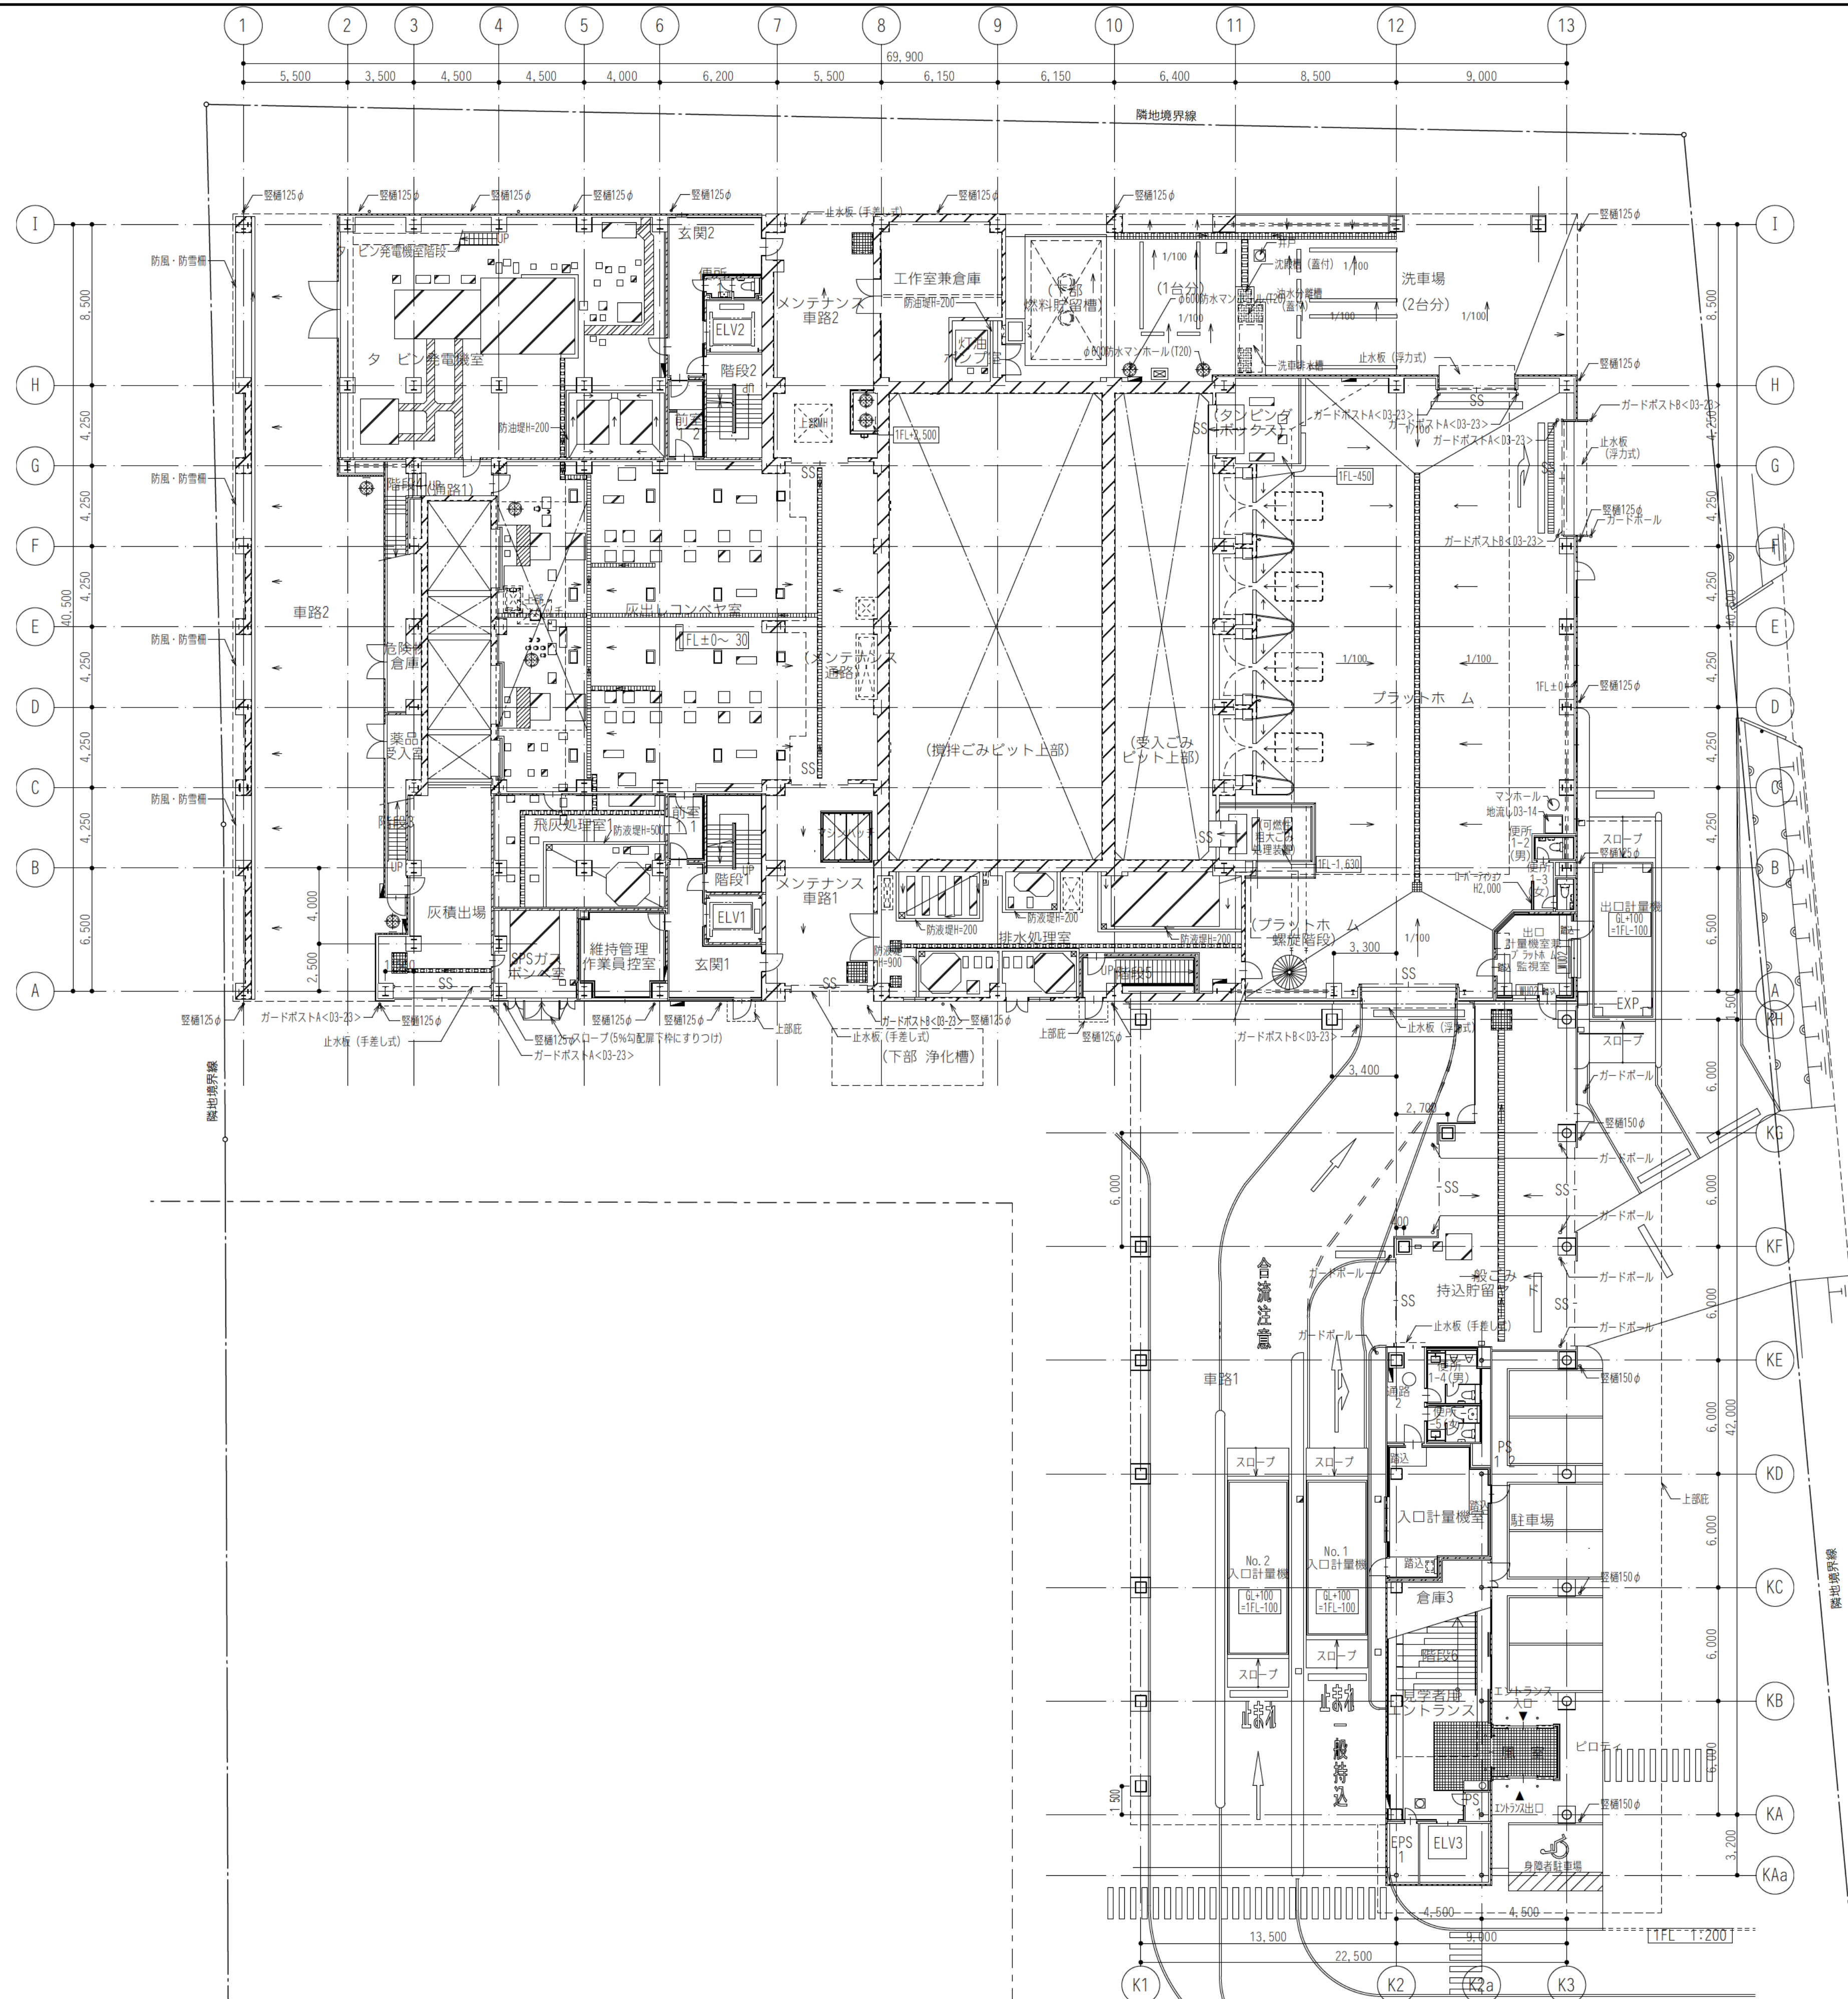


設計者			法適合確認欄			照査者			会津若松地方広域市町村圏整備組合 新ごみ処理施設整備・運営事業			設計番号 16999	図面番号 A- 126
1階平面図												縮尺 1:200	日付 2023/03/01

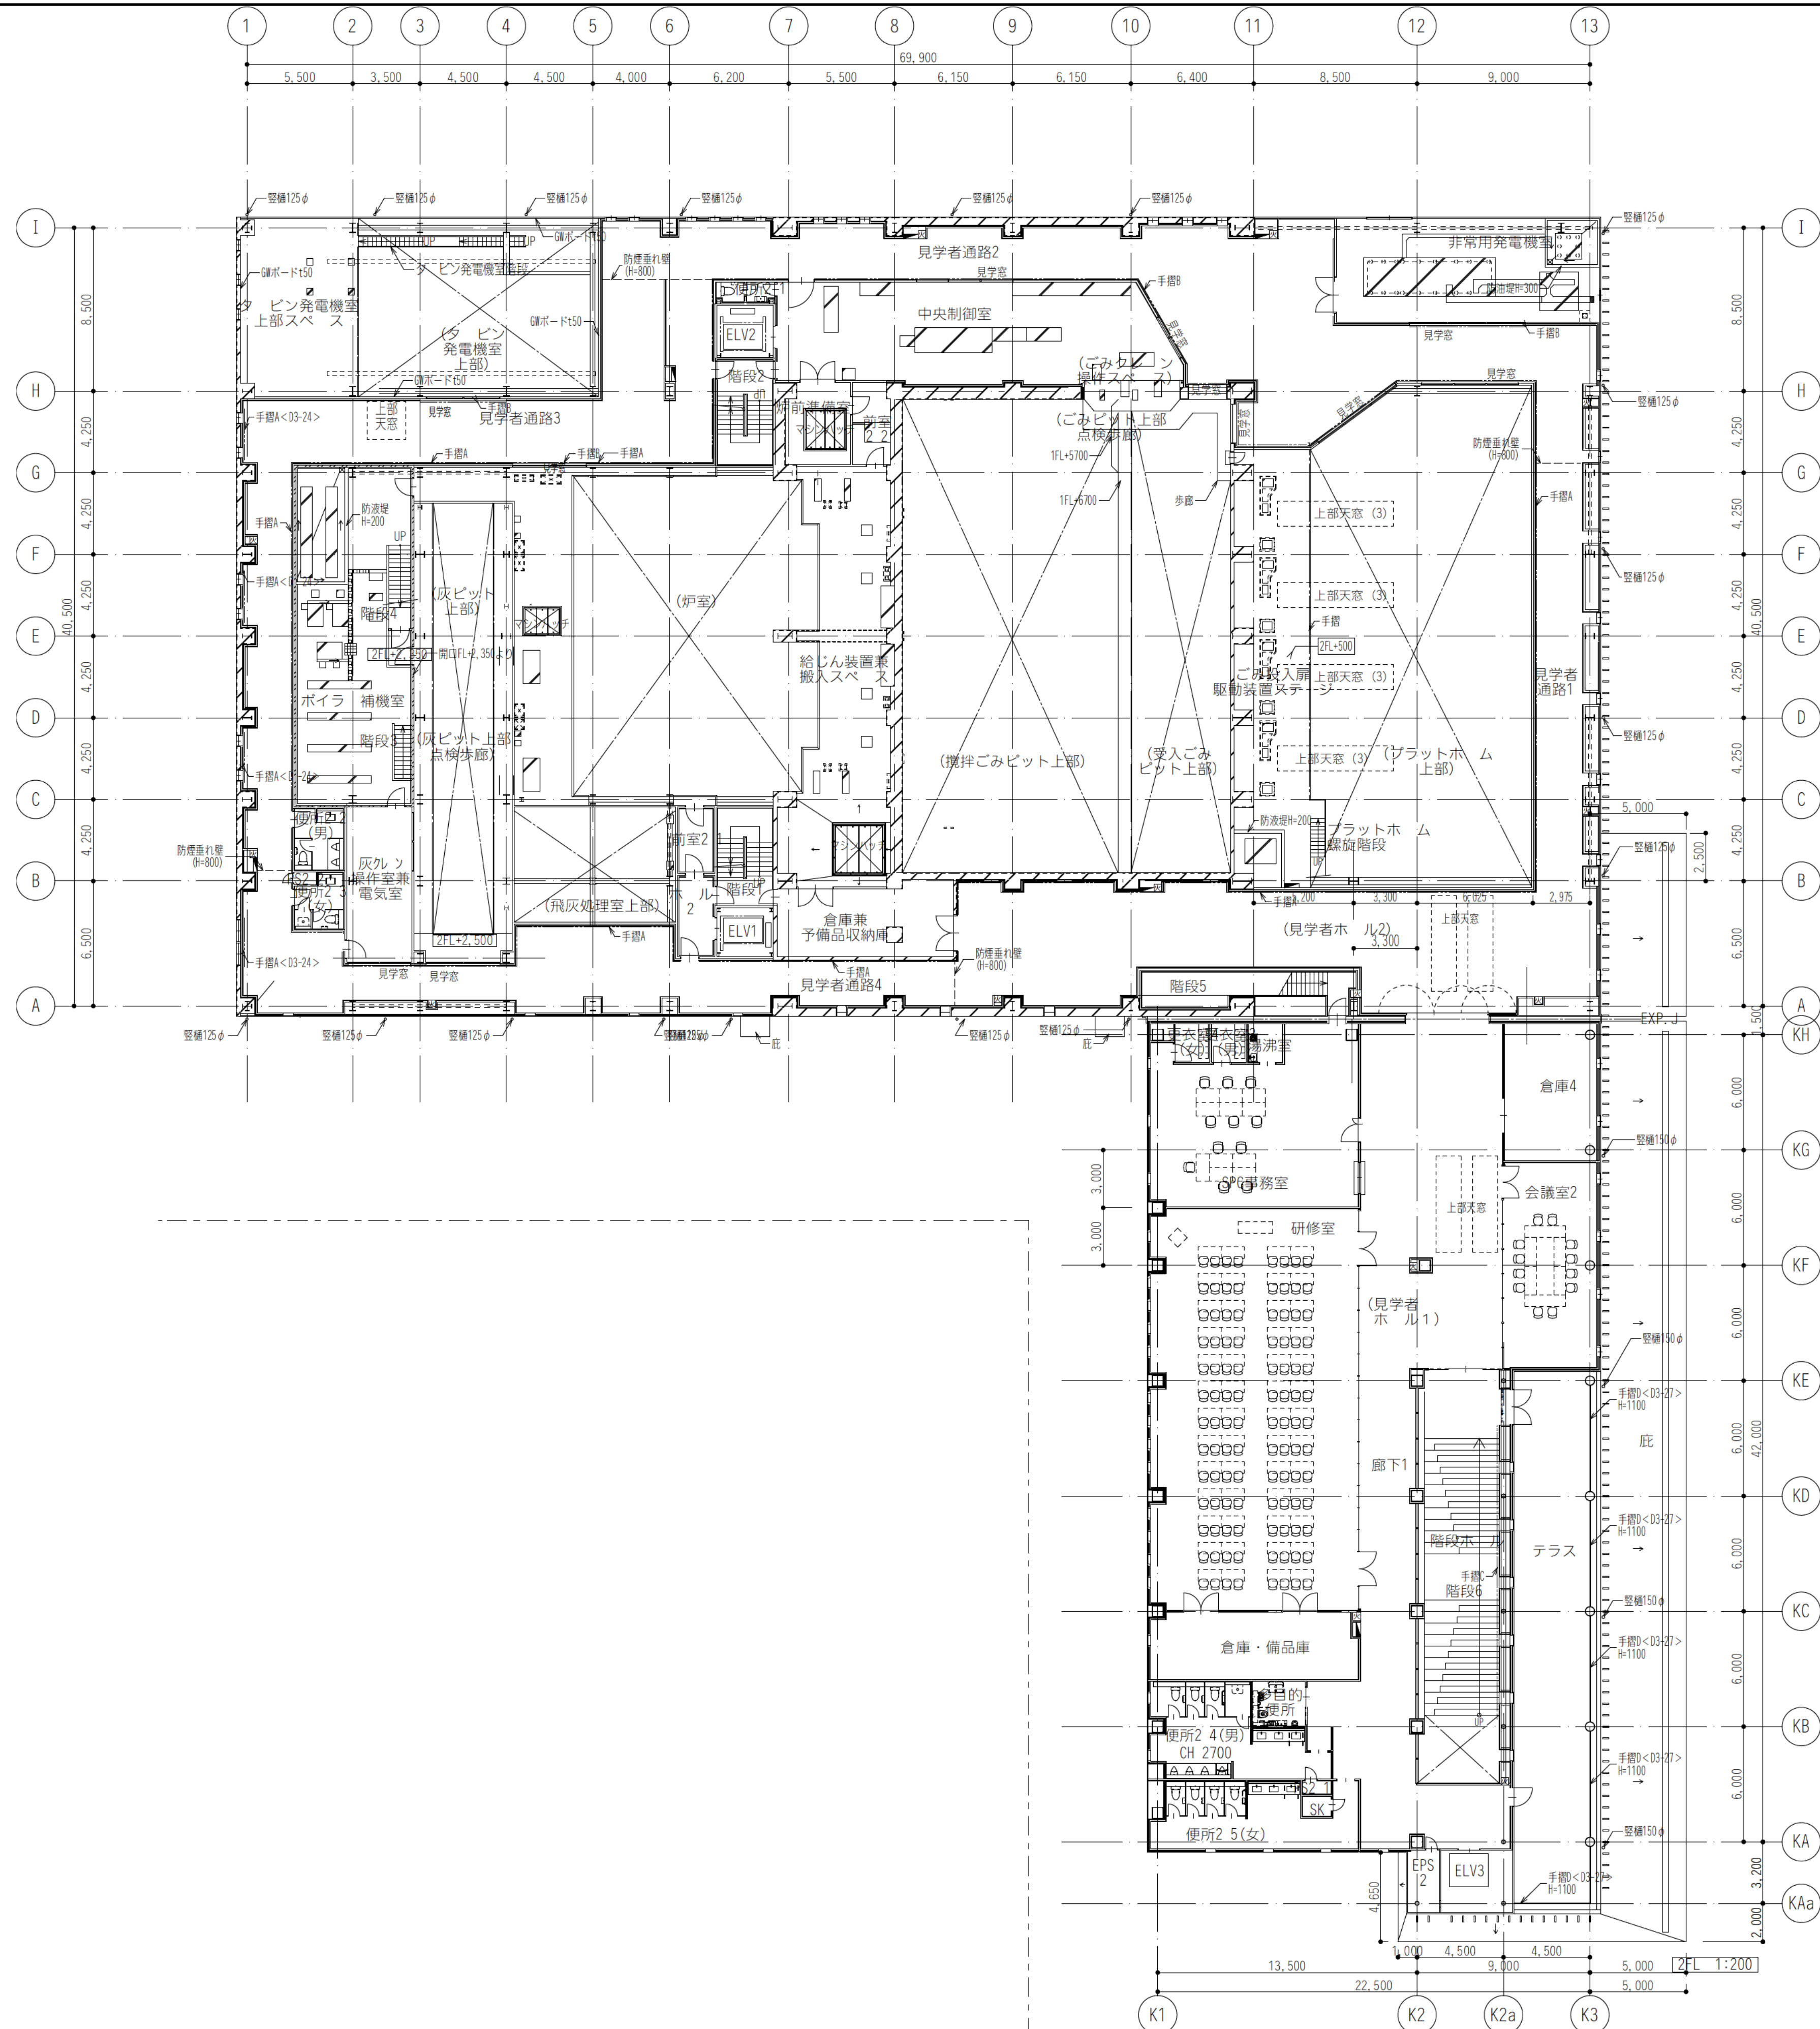


2FL 1F+6,000

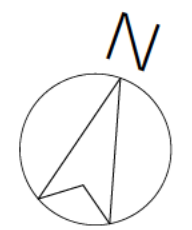

	設計者								法適合確認欄		照査者		会津若松地方広域市町村圏整備組合 新ごみ処理施設整備・運営事業	設計番号 16999		図面番号 A- 127	
													2 階平面図	縮尺 1:200	日付 2023/03/01	N o	

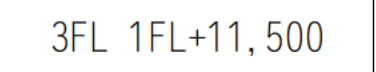


	設計者										法適合確認欄		照査者		会津若松地方広域市町村圏整備組合 新ごみ処理施設整備・運営事業	設計番号 16999		図面番号 A- 128	
															3 階平面図	縮尺 1:200	日付 2023/03/01	No	

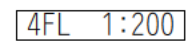[illegible]

5FL 1FL+21,500




															設計者			法適合確認欄			照査者			会津若松地方広域市町村圏整備組合 新ごみ処理施設整備・運営事業	設計番号		図面番号			
																									16999		A- 130			
																								5 階平面図			縮尺 1:200	日付 2023/03/01	No	

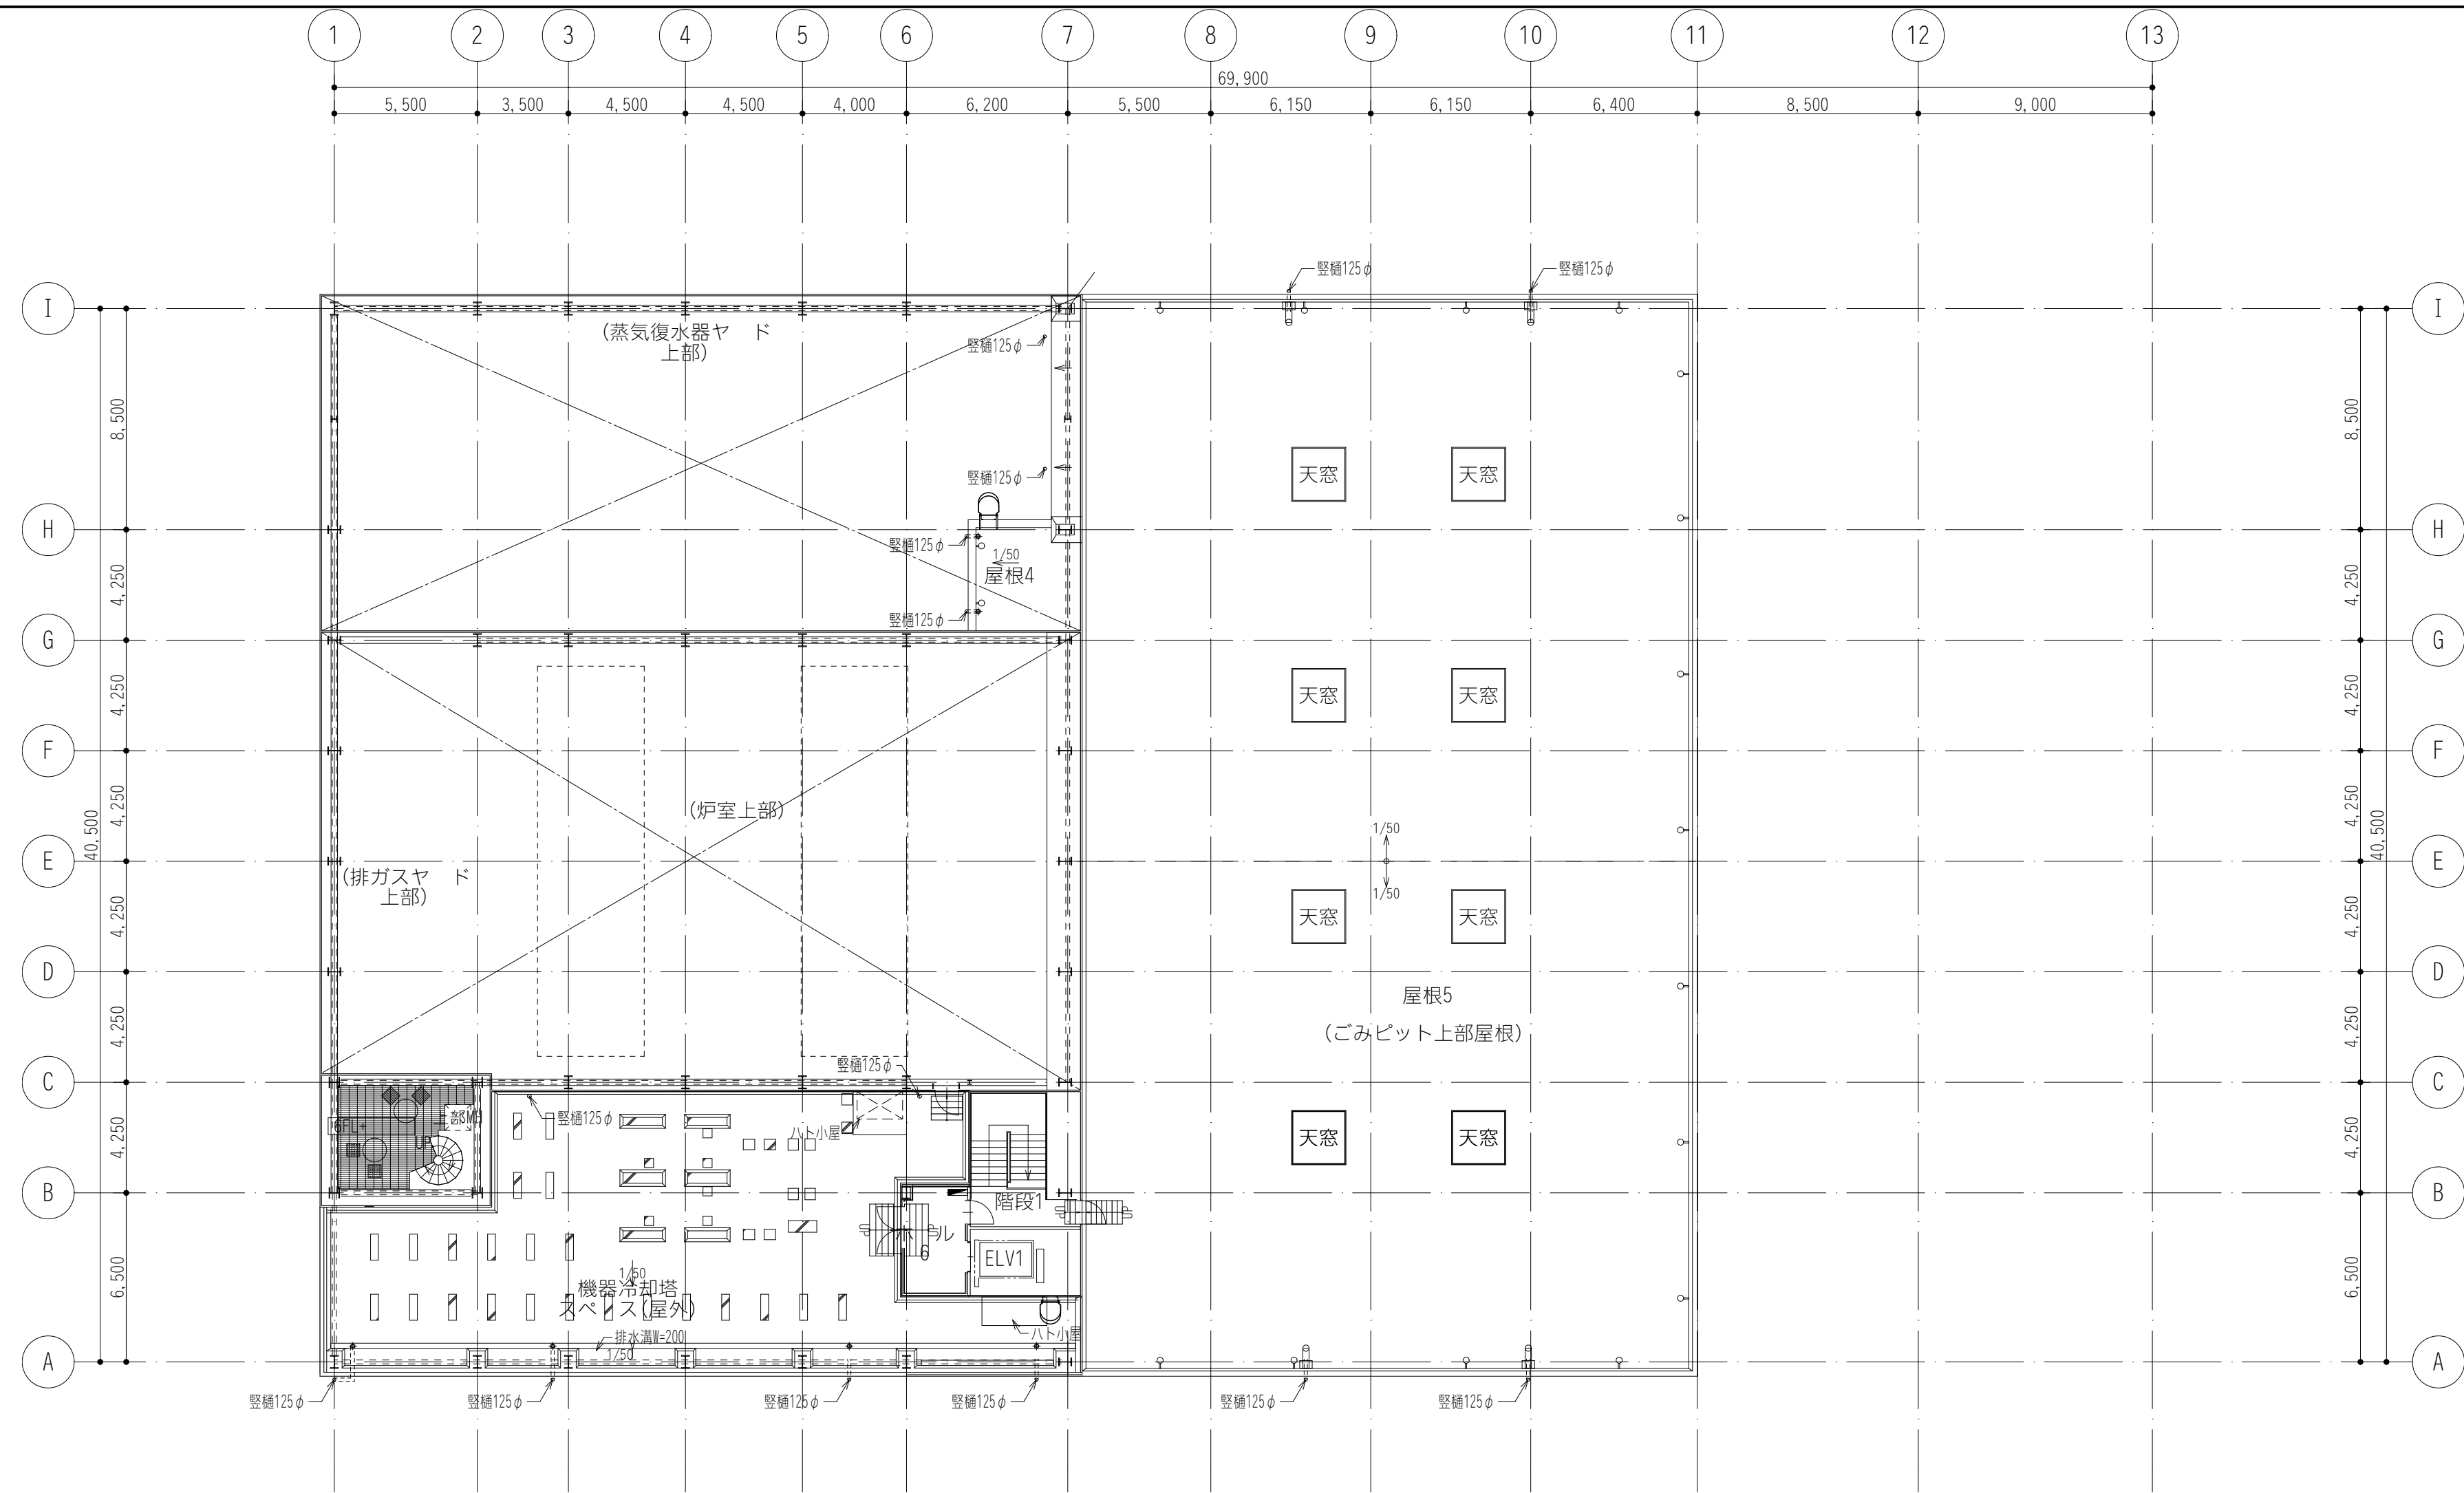

6FL (RFL2) 1:200

6FL 1FL+26,500

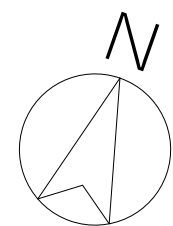

	設計者							法適合確認欄		照査者		会津若松地方広域市町村圏整備組合 新ごみ処理施設整備・運営事業	設計番号 16999		図面番号 A- 131	
													6 階平面図	縮尺 1:200	日付 2023/03/01	No








〔南立面図 1:150〕

〔南立面図(A通り) 1:150〕

A	外壁1	押出成形セメント板t60 (W600) +防水型複層仕上げ塗材RE (縦張り) (マンセル値5YR6/2)	J	水切り金物	アルミパネルt2.0 曲げ加工 フッ素樹脂焼付塗装	Q	室外機置場	アルミル パ フッ素樹脂焼付塗装	Y	建具	電動スチ ルシャッタ : DP												
B	外壁2	押出成形セメント板t60 (W900) +防水型複層仕上げ塗材RE (縦張り) (マンセル値10YR7/2) ※1	J	軒天	デッキプレ ト表し	R	堅橋	VP管 (裏側のみアルミ管)	Z	小庇	アルミ フッ素樹脂焼付塗装												
C	外壁3 (RC)	R C 打放 (化粧目地W15@600 (3階以上) , 900 (1,2階)) +防水型複層仕上げ塗材RE ※1	K	軒天	ケイカル板t8 + EPG	S	建具	電動超高速シャッタ	▽		代替進入口												
D	腰壁	R C 打放+防水型複層仕上げ塗材RE、目地 : PU 2 W15@3000	L	軒天 (大庇)	人工ホル パ 75 × 30@90 WP+ケイカル板t8+EPG	T	EXP. j	アルミEXP. J (クリア200) +フッ素樹脂焼付塗装															
E	目隠し壁	アルミ目隠しル パ	M	軒天 (テラス)	アルミスバンドレル (細目) フッ素樹脂焼付塗装	U	枠	アルミ曲げ 方枠	外壁4	ウッドALC													
F	アルミ笠木	アルミ笠木 B 1 曲げ加工	N	テラス床	アスファルト防水A1 2+押さえコンクリ トt80+鋼製床組+人工木デッキw160, t27.5	V	建具	アルミサッシ・ガラリ : BA 1種	アクセント色1	7.5YR7/2 ※ 1 : 外壁塗装の色分けを行う。塗装色塗分けに関してはこちらを参照。													
G	アルミ笠木	アルミ樹脂複合板	O	壁面ル パ	再生ホル パ W330, t70 @600	W	建具	スチ ル製扉+DP塗装	アクセント色2	10R5/3 ※ 1 : 外壁塗装の色分けを行う。塗装色塗分けに関してはこちらを参照。													
H	大庇	ガルバリウム鋼板t0.6横段葺き+フッ素樹脂焼付塗装	P	手摺	溶融亜鉛メッキ	X	建具	ステンレスサッシ	アクセント色3	7.5R7/3 ※ 1 : 外壁塗装の色分けを行う。塗装色塗分けに関してはこちらを参照。													
設計者												法適合確認欄		照査者		会津若松地方広域市町村圏整備組合 新ごみ処理施設整備・運営事業		設計番号 16999		図面番号 A- 133			
																立面図 (1) 南側		縮尺 1:150		日付 2023/03/01		No	

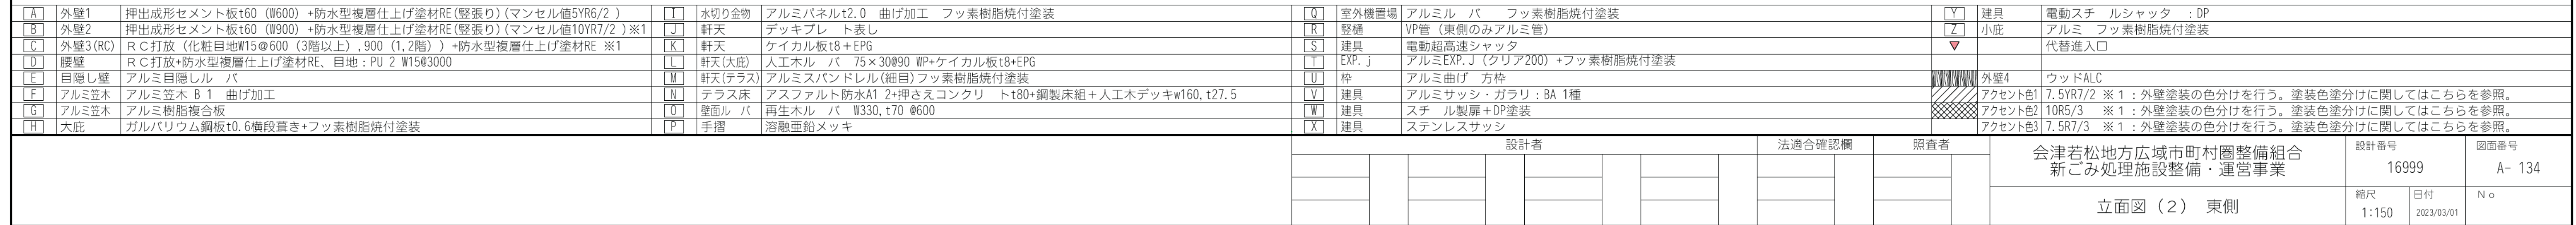

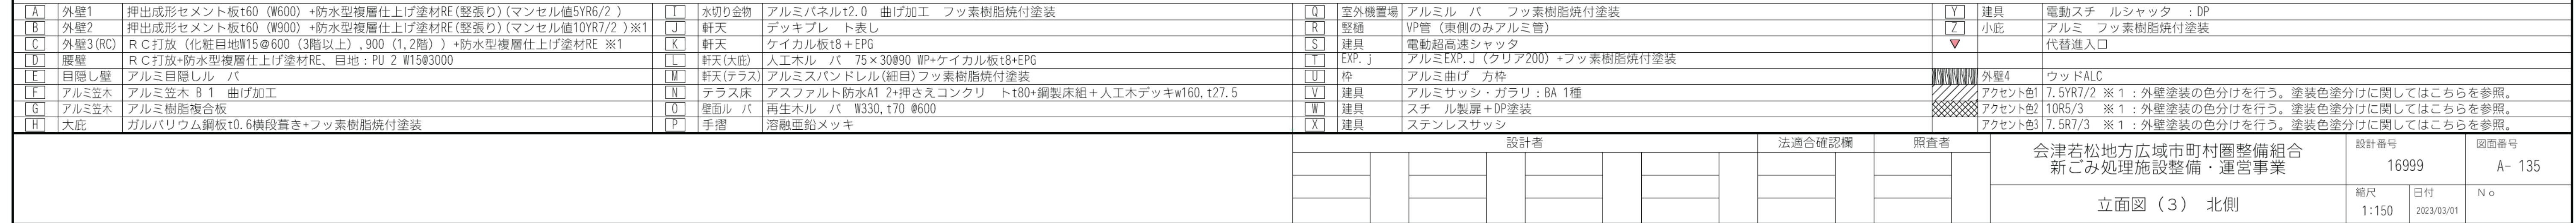

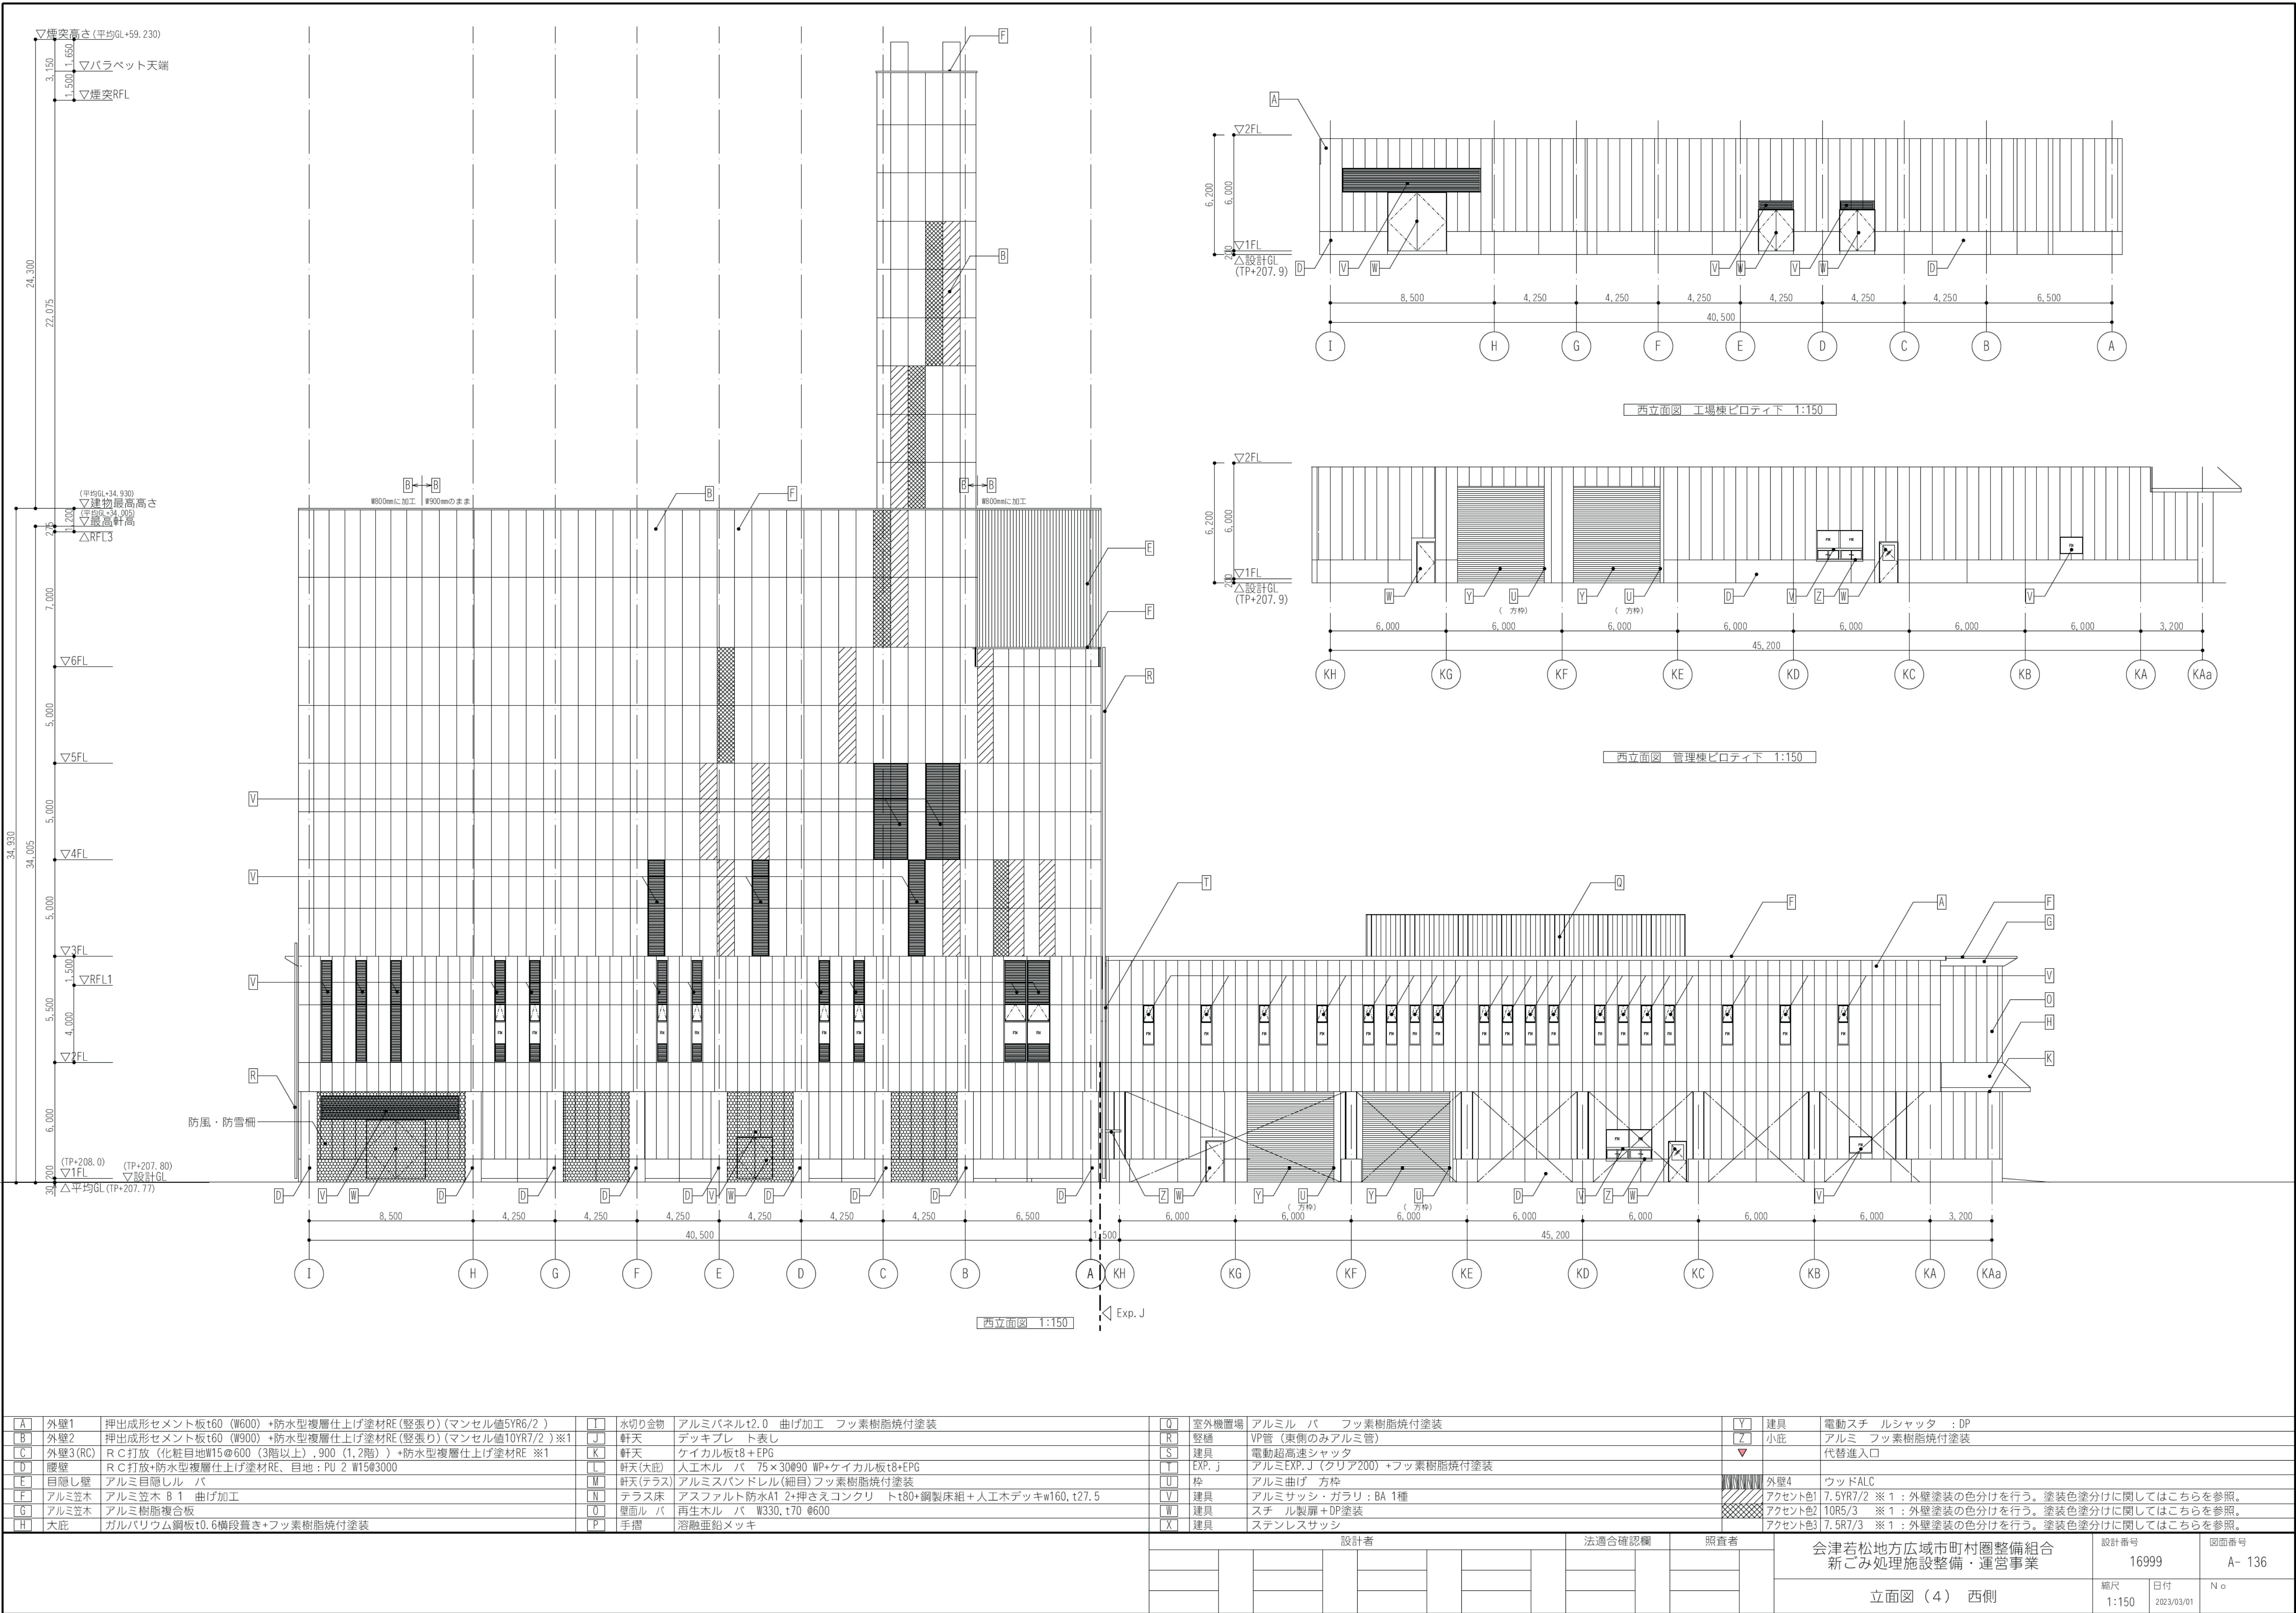

A	外壁1	押出成形セメント板t60 (W600) +防水型複層仕上げ塗材RE (縦張り) (マンセル値5YR6/2)	Q	室外機置場	アルミル パ	フッ素樹脂焼付塗装	Y	建具	電動スチ ルシャッター : DP
B	外壁2	押出成形セメント板t60 (W900) +防水型複層仕上げ塗材RE (縦張り) (マンセル値10YR7/2) ※1	R	縦構	VP管 (東側のみアルミ管)		Z	小庇	アルミ フッ素樹脂焼付塗装
C	外壁3 (RC)	R C 打放 (化粧目地W15@600 (3階以上) .900 (1,2階)) +防水型複層仕上げ塗材RE ※1	S	建具	電動超高速シャッター		▽		代替進入口
D	腰壁	R C 打放+防水型複層仕上げ塗材RE、目地 : PU 2 W15@3000	T	EXP. j	アルミEXP. J (クリア200) +フッ素樹脂焼付塗装				
E	目隠し壁	アルミ目隠しル パ	U	枠	アルミ曲げ 方枠				
F	アルミ笠木	アルミ笠木 B 1 曲げ加工	V	建具	アルミサッシ・ガラリ : BA 1種				
G	アルミ笠木	アルミ樹脂複合板	W	建具	スチ ル製扉+DP塗装				
H	大庇	ガルバリウム鋼板t0.6横段葺き+フッ素樹脂焼付塗装	X	建具	ステンレスサッシ				
I									
J	水切り金物	アルミパネルt2.0 曲げ加工 フッ素樹脂焼付塗装							
K	軒天	デッキプレ ト表し							
L	軒天	ケイカル板t8+EPG							
M	軒天 (大庇)	人工木ル パ 75×30@90 WP+ケイカル板t8+EPG							
N	軒天 (テラス)	アルミスパンドレル (細目) フッ素樹脂焼付塗装							
O	テラス床	アスファルト防水A1 2+押さえコンクリ トt80+鋼製床組+人工木デッキw160, t27.5							
P	壁面ル パ	再生木ル パ W330, t70 @600							
Q	手摺	熔融亜鉛メッキ							

設計者				法適合確認欄		照査者		会津若松地方広域市町村圏整備組合 新ごみ処理施設整備・運営事業		設計番号 16999	図面番号 A- 136
								立面図 (4) 西側		縮尺 1:150	日付 2023/03/01 No