




平面图 缩尺 1/150

町 正	月	日	日	月	日	工 事 名	ストックヤード建設工事		費尺	回数 A-0
						図面名称	平 面 図		1/100	
						設計	担当	B付	H 15. 1.	

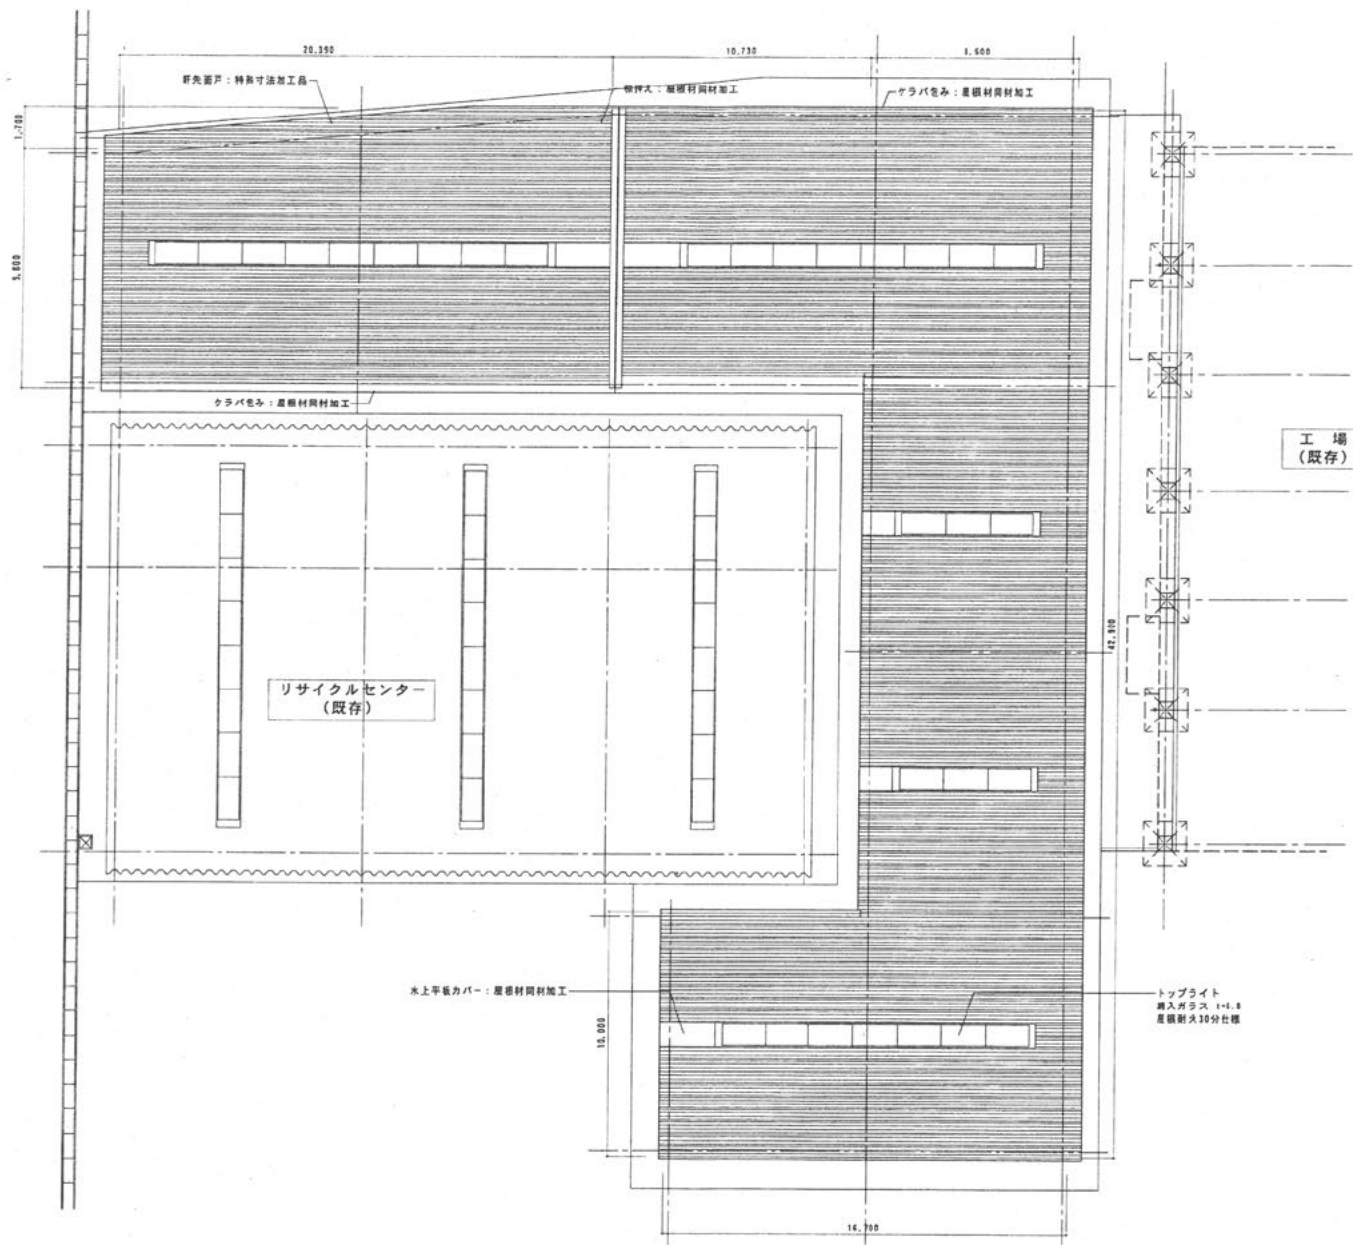


屋根伏図 縮尺 1/150

訂	月	日	年	月	日	年	工事名	ストックヤード建設工事	縮尺	1/150	図番No.	A-0
正							図面名称	屋根伏図	印付		設計No.	
							設計		図番	H 15, 9		




西側立面図 縮尺 1/150

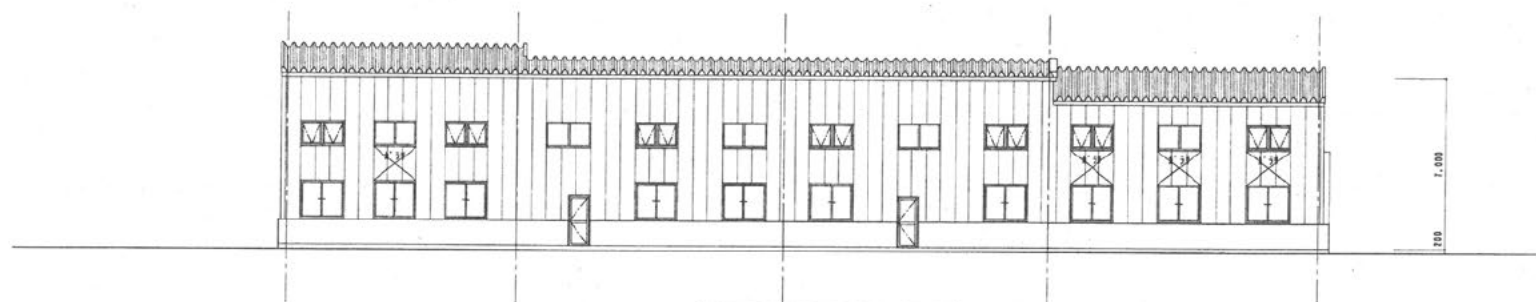


北側立面図 縮尺 1/150

訂正	月	日	日	月	日	工 事 名	ストックヤード建設工事	縮尺	1/150	図番	A-0
						図面名称	立 面 図 (2)	日付	H 15. 9.	設計	
						設計		校査			

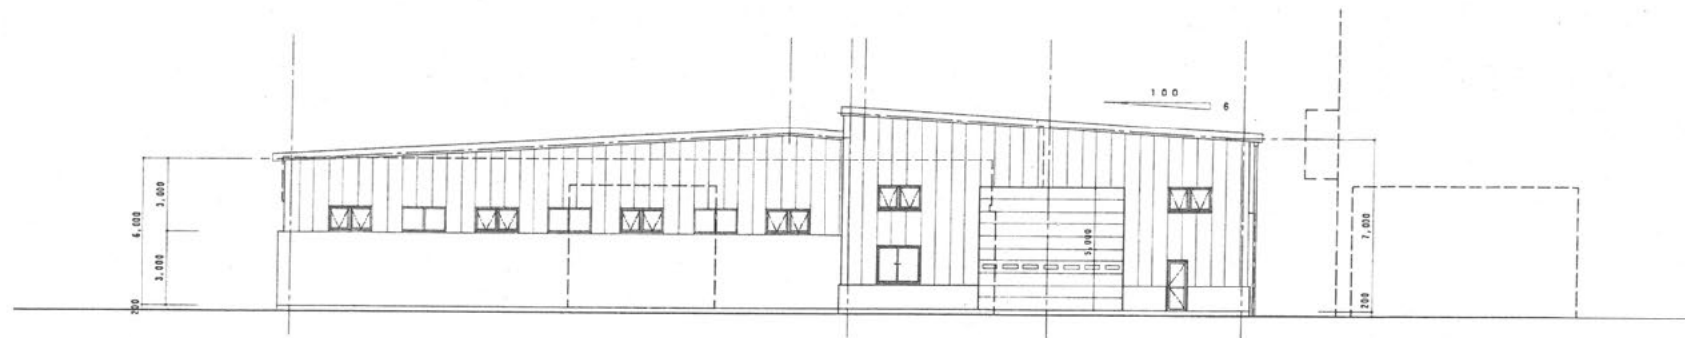

東側立面図 縮尺 1/150

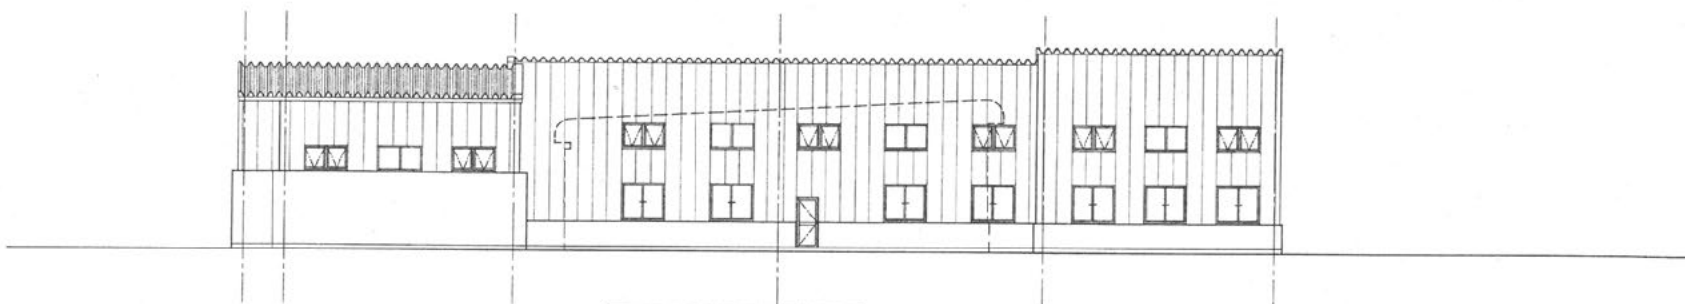

南側立面図 縮尺 1/150

訂正	月	日	日	月	日	工 事 名	ストックヤード建設工事	縮尺	1/150	図番	A-0
						図面名称	立 面 図 (1)	日付	H 15. 9.	設計	