


MARKS	ALTERATION	DATE	APPROVED
△	増設工事	1975.10	
△			
△			

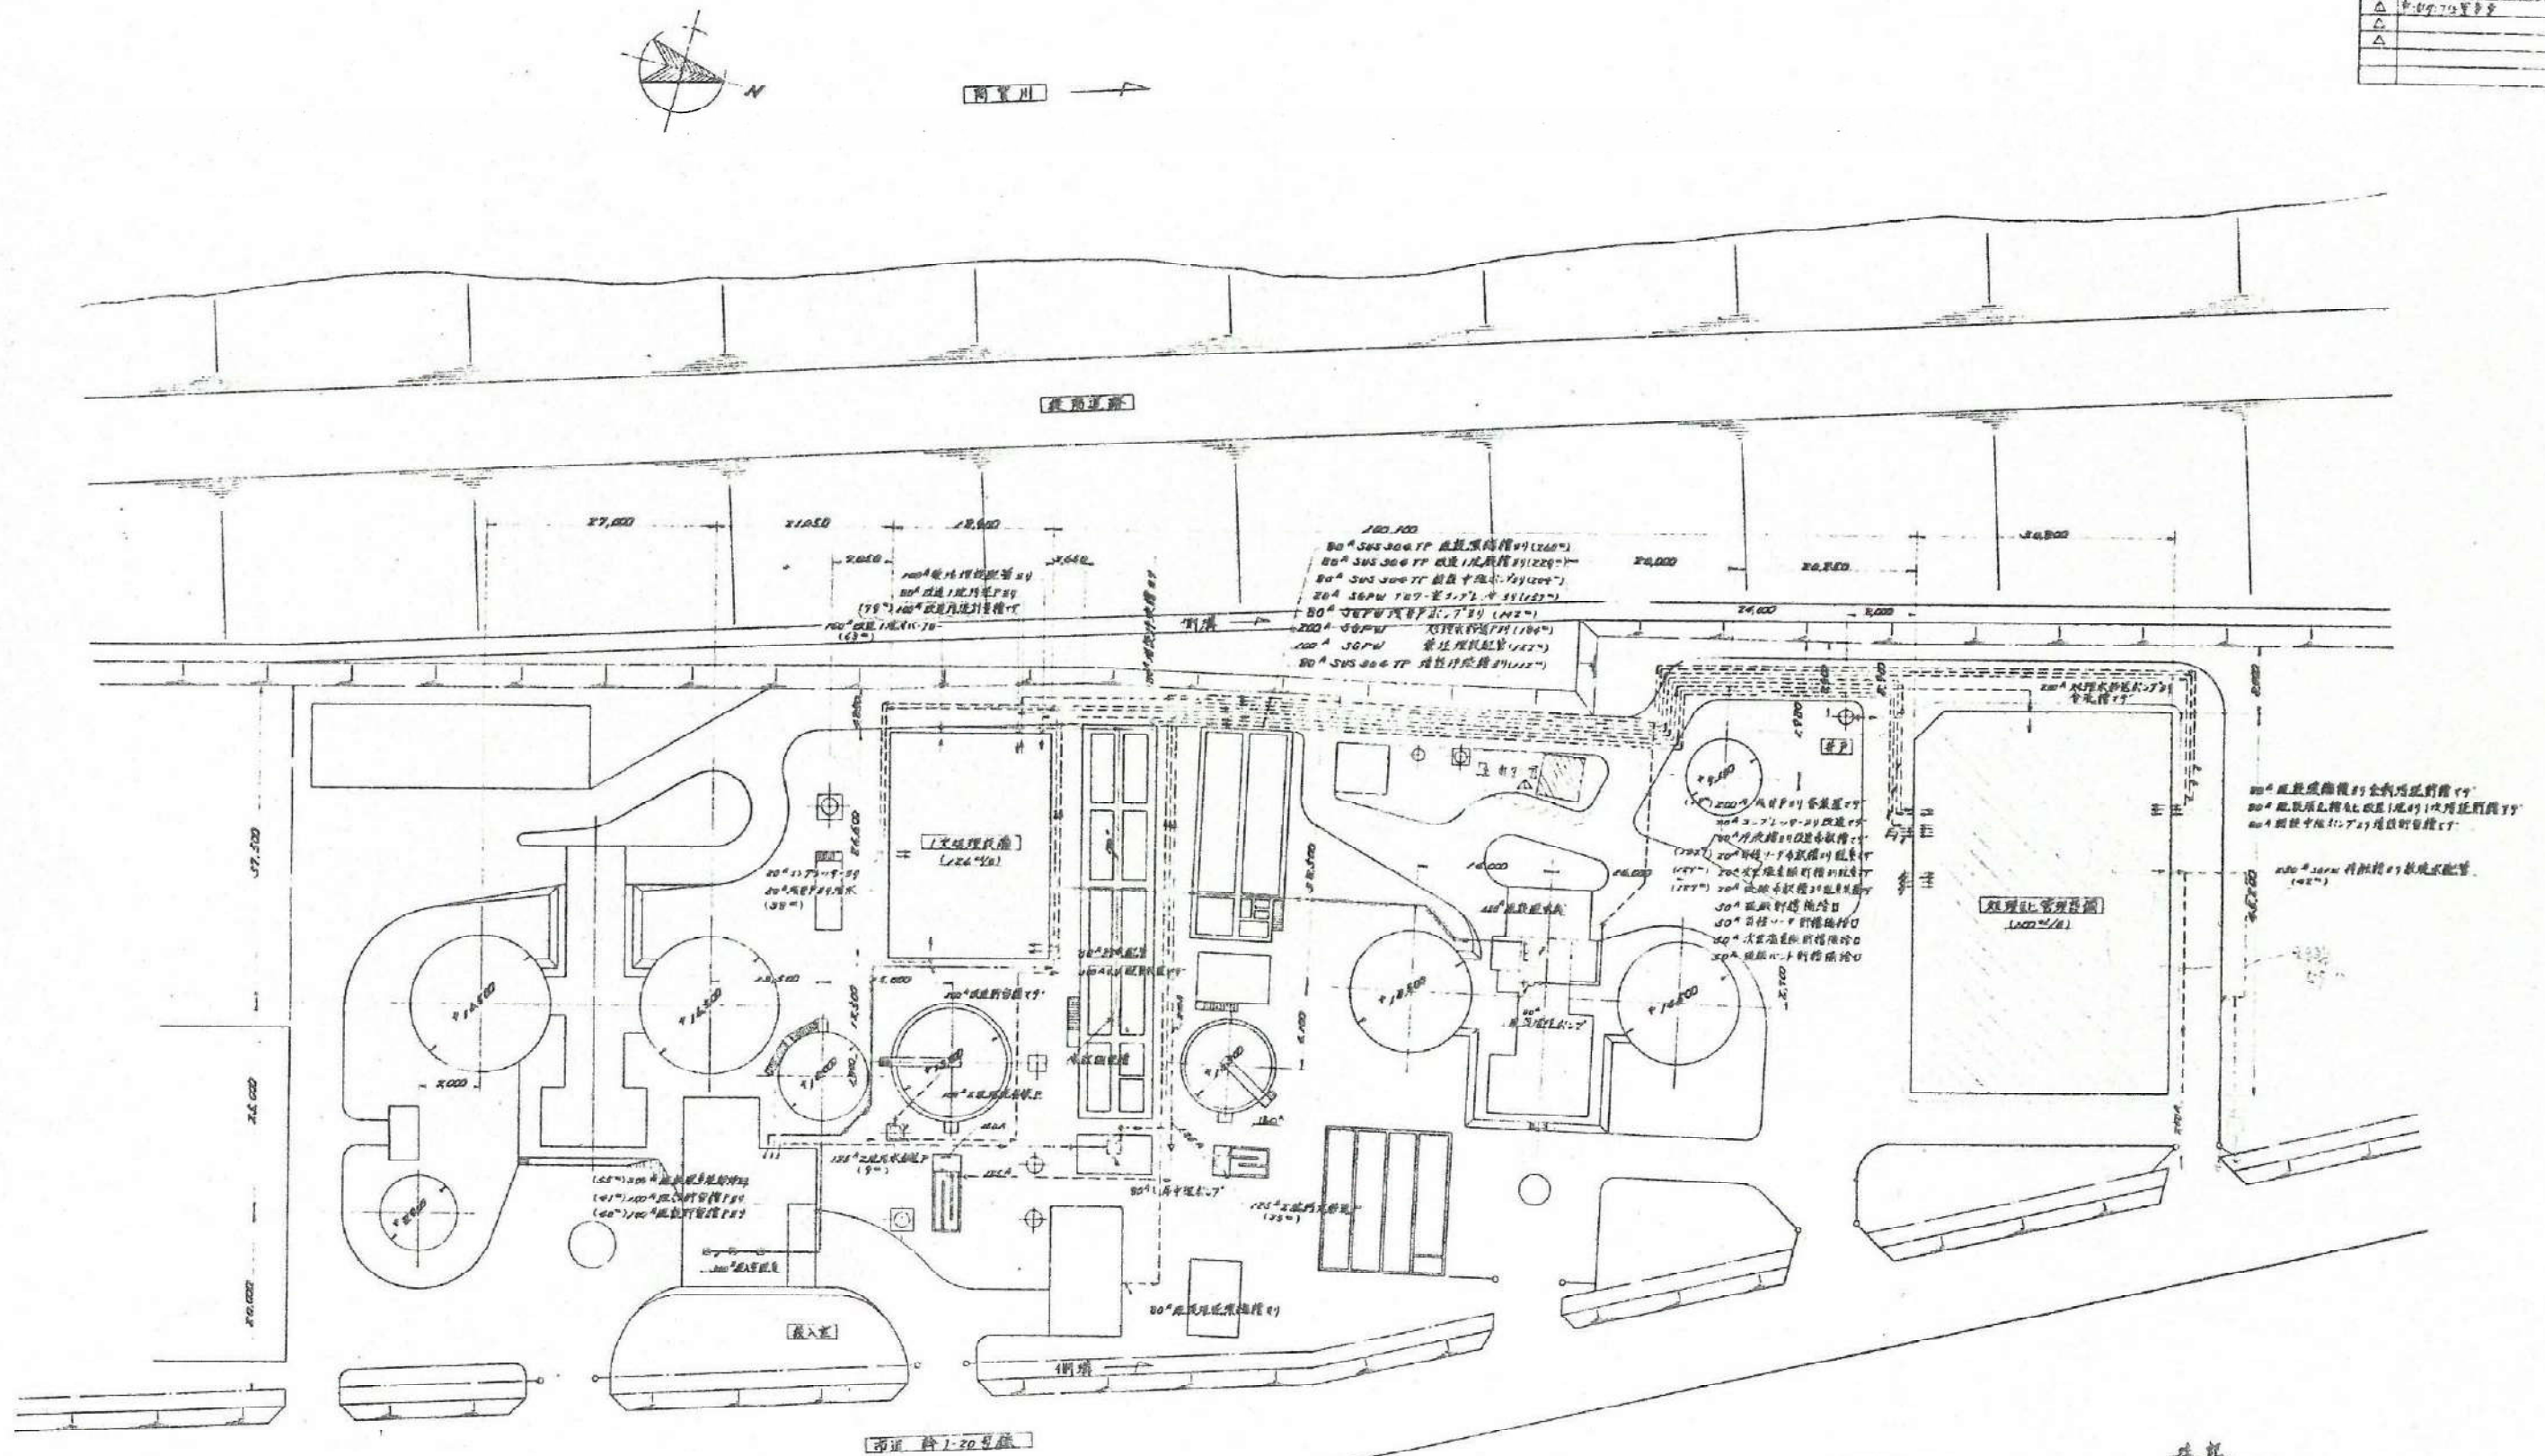

埋設配管リス上

管径	材質	長さ	備 考
300φ	Y.U	45m	
250φ	SEPW	45m	
200φ	SEPW	202m	
150φ	Y.U	70m	
150φ	SUS304	72m	
125φ	SEPW	32m	
100φ	SUS304	160m	
100φ	SEPW	127m	
80φ	SUS304	205m	
80φ	SEPW	162m	
50φ	SEPW	39m	
20φ	SEPW	157m	
20φ	Y.U	381m	

- 注記
1. 埋設配管は、すべて埋設処理施設を示す。
 2. 配管長は、本図面に示す埋設高に注意する。
 3. 施設間距離は、埋設処理施設全体配置図と参照する。

NO.	NAME	MATERIALS	WEIGHT	QTY	REMARKS

DATE	SCALE	TITLE
75.10	1/400	し尿処理施設増設工事
APPROVED		TITLE
		し尿処理施設増設工事