


品番	部品名称	材質	個数	摘要
製番	整番	納入先		所属
	検収番号			
第三角法	日付	尺度 1:100		
承認	検図	担当製図	図名 前処理施設建設工事 屋外連絡配管図 (1/2)	
			図番	

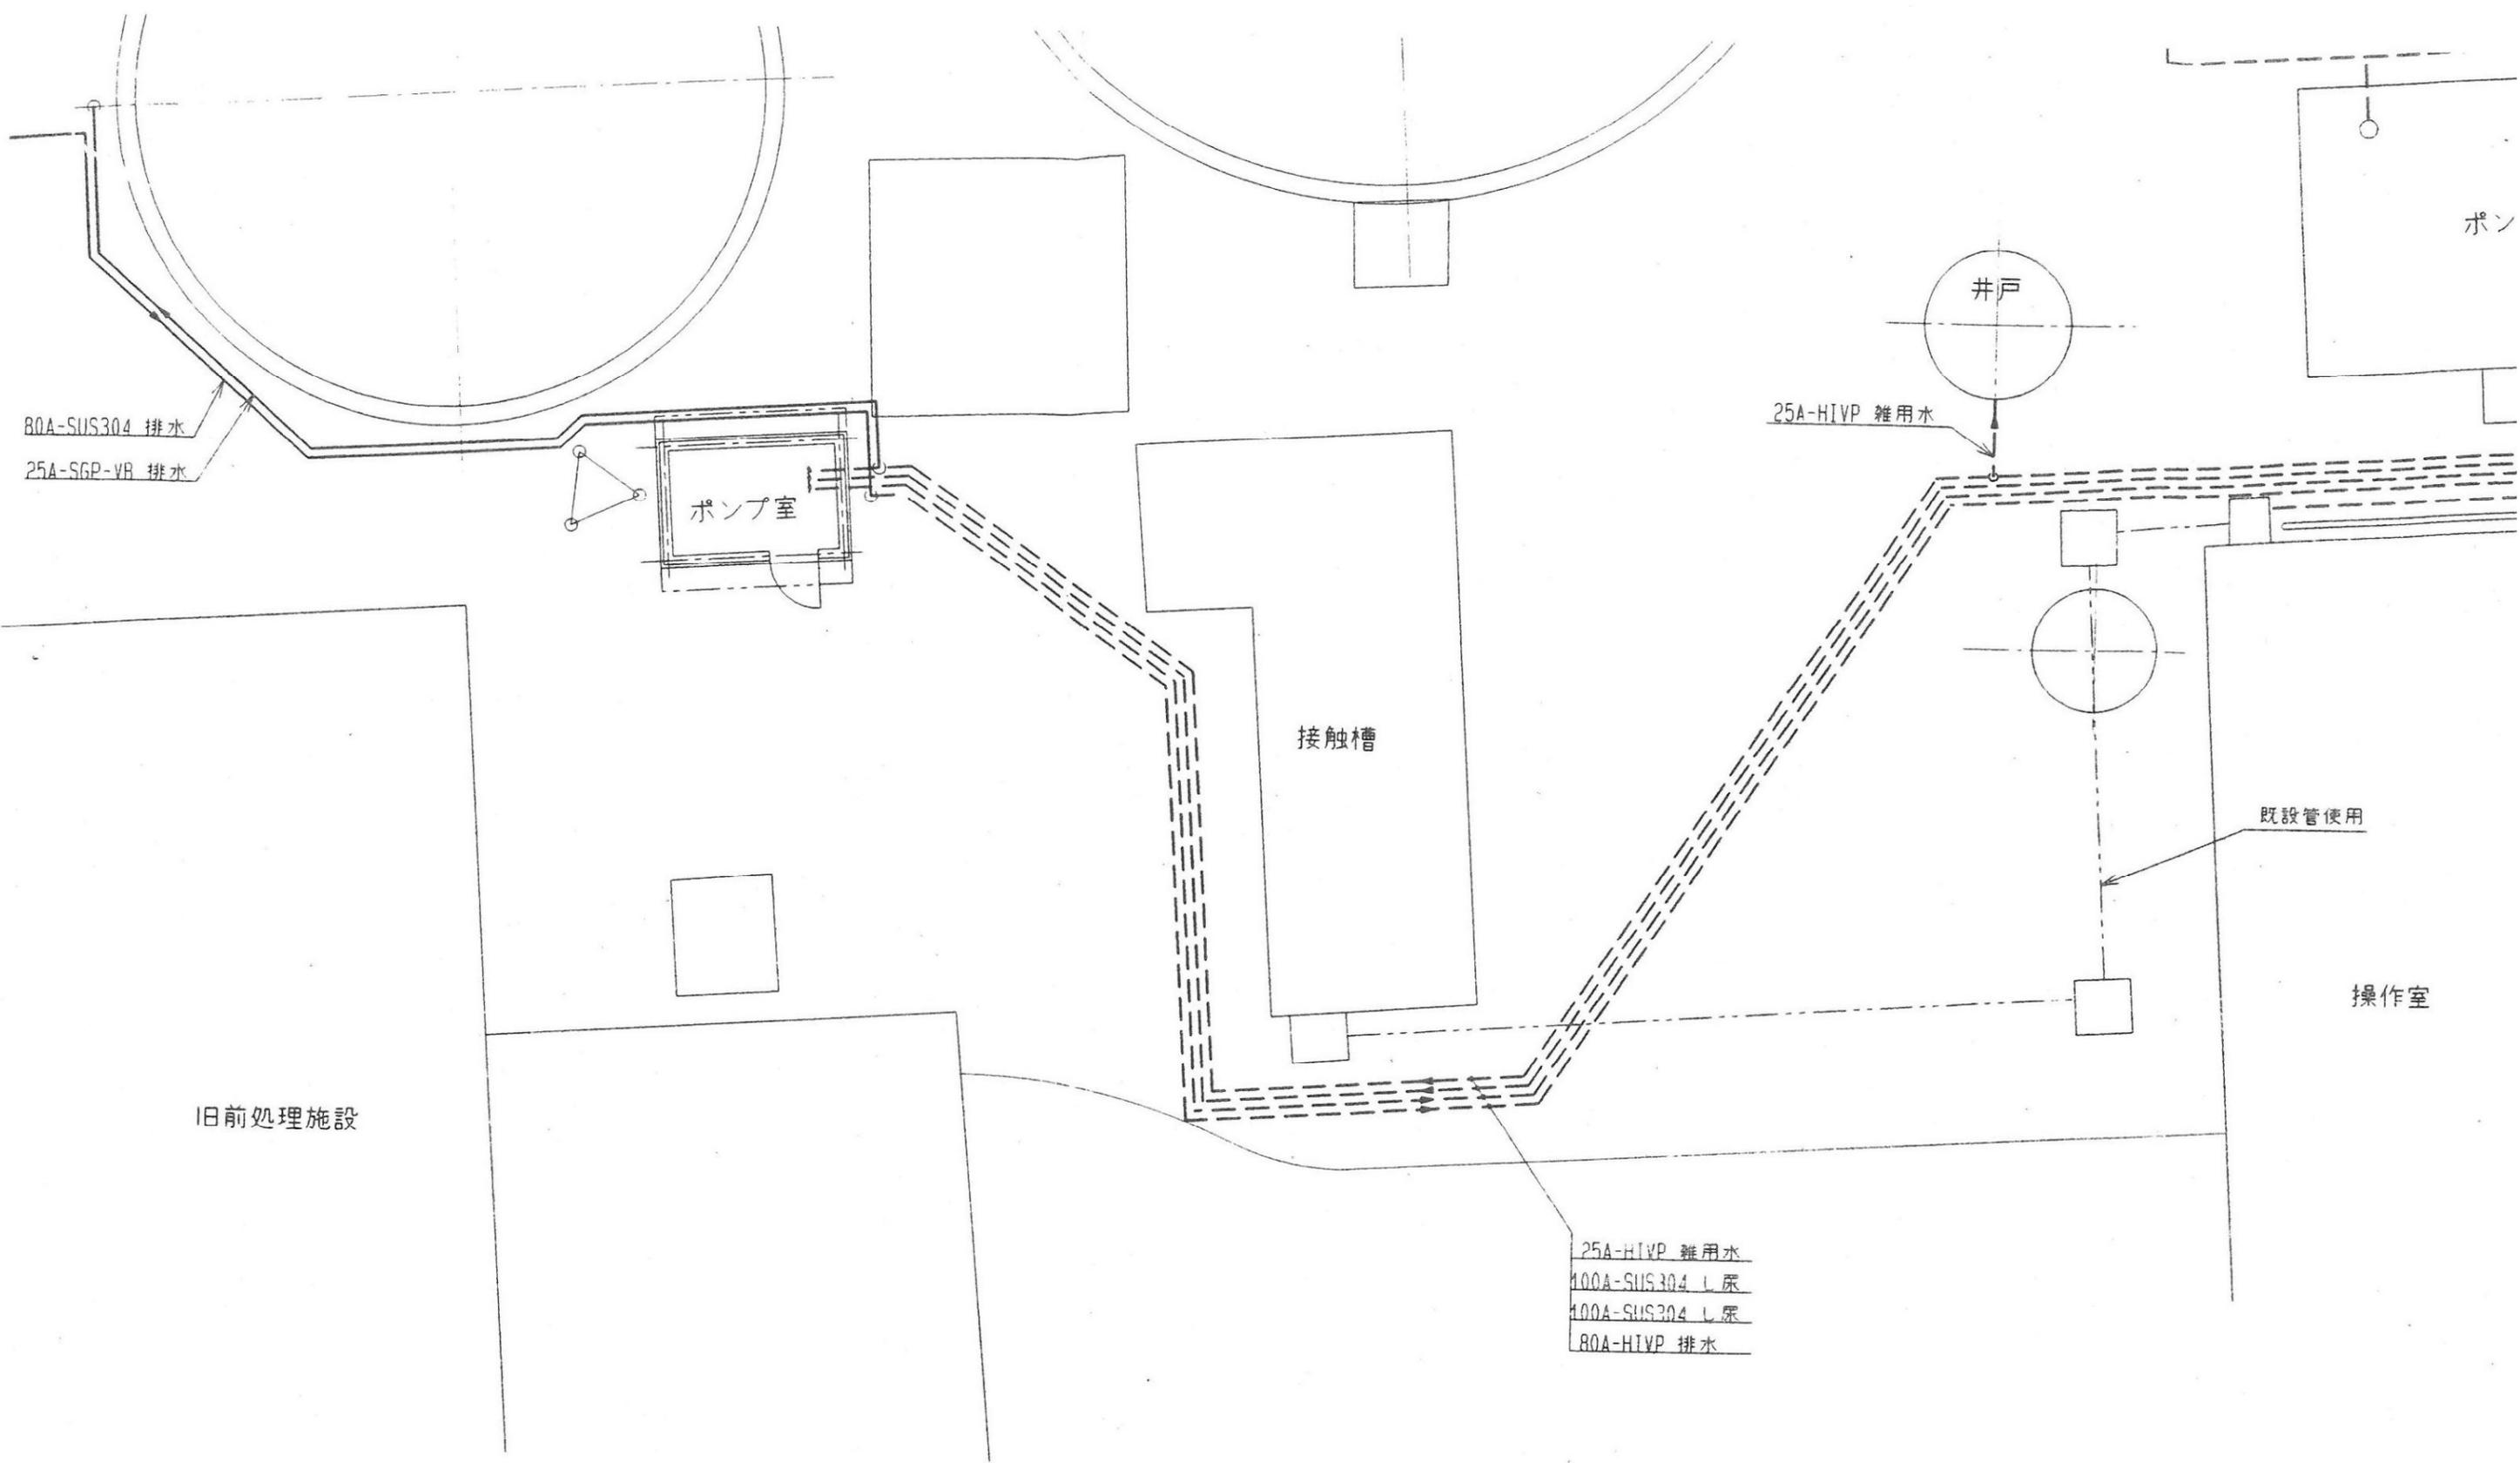

80A-SUS304 排水
25A-SGP-VB 排水

ポンプ室

接触槽

井戸

25A-HIVP 雑用水


既設管使用

操作室

旧前処理施設

25A-HIVP 雑用水
100A-SUS304 L 尿
100A-SUS304 L 尿
80A-HIVP 排水

ポン



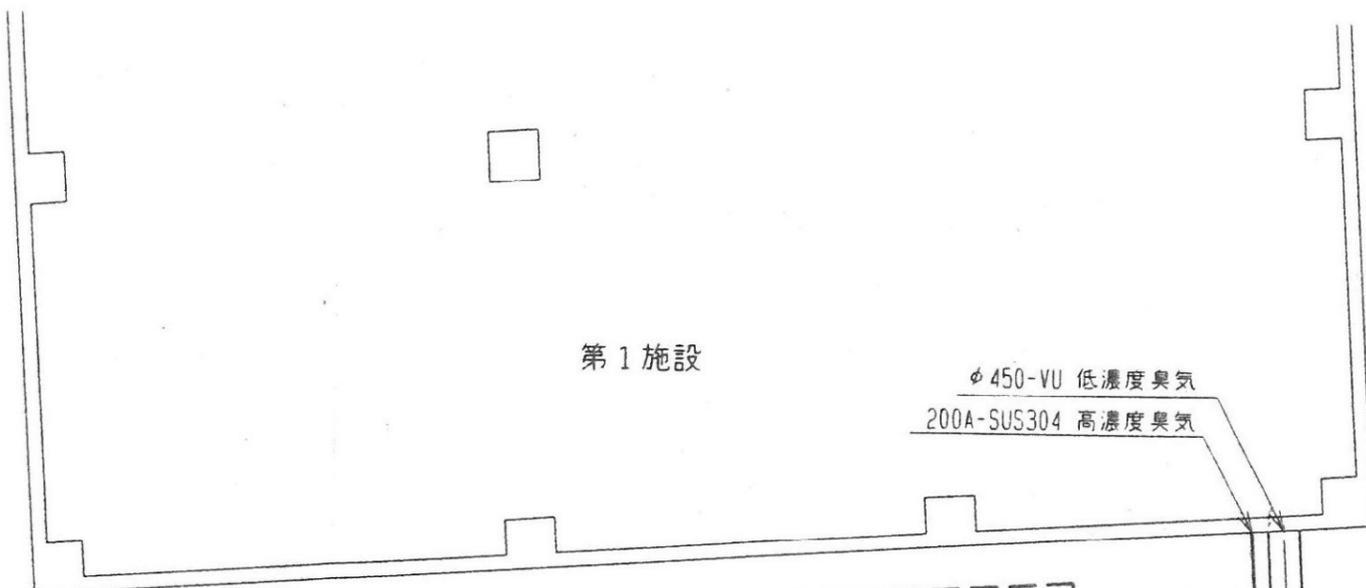


曝気槽

第1施設取合点



100A-SUS304 し尿

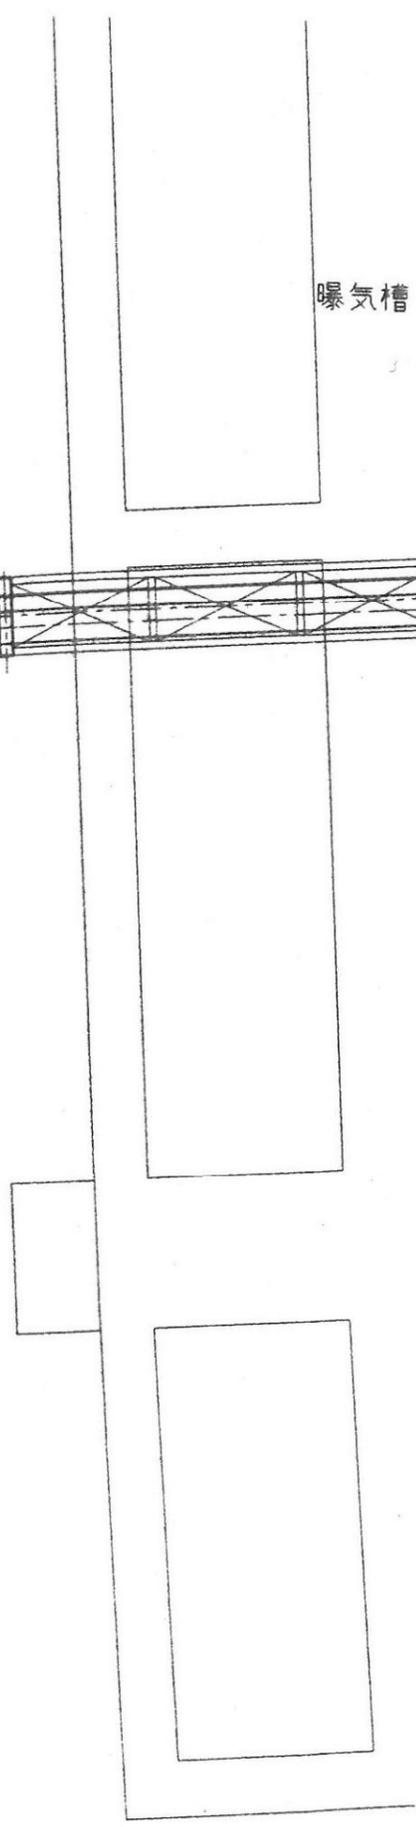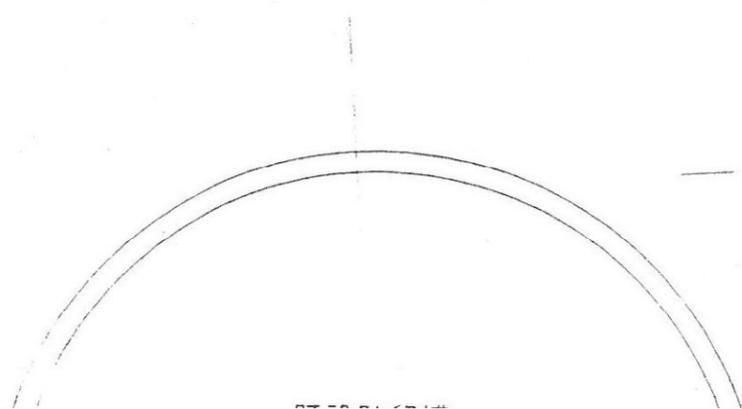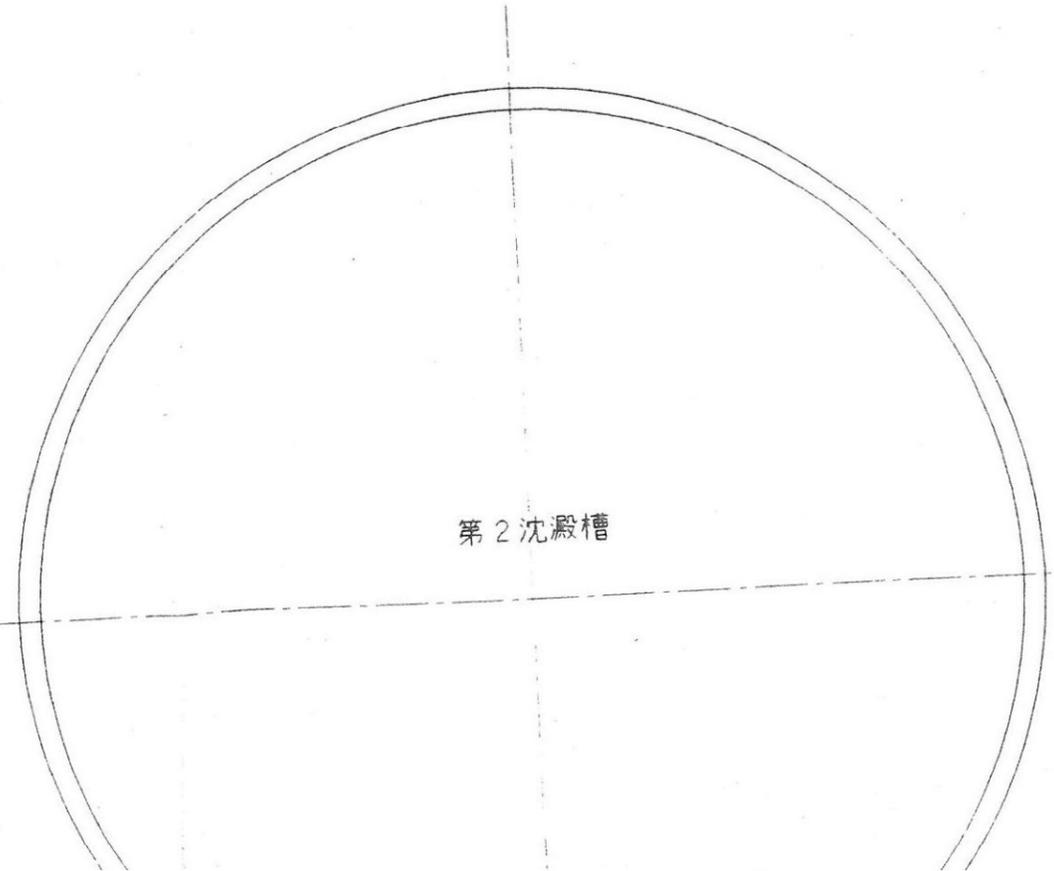

曝気槽

臭気配管用ラック

200A-SUS304 高濃度臭気
φ450-VU 低濃度臭気

第2沈澱槽

16,000

5,000

ホツパ室

200A-SUS304 高濃度臭気

φ450-VU 低濃度臭気

3,861

測量基準点

第3施設取合点

