




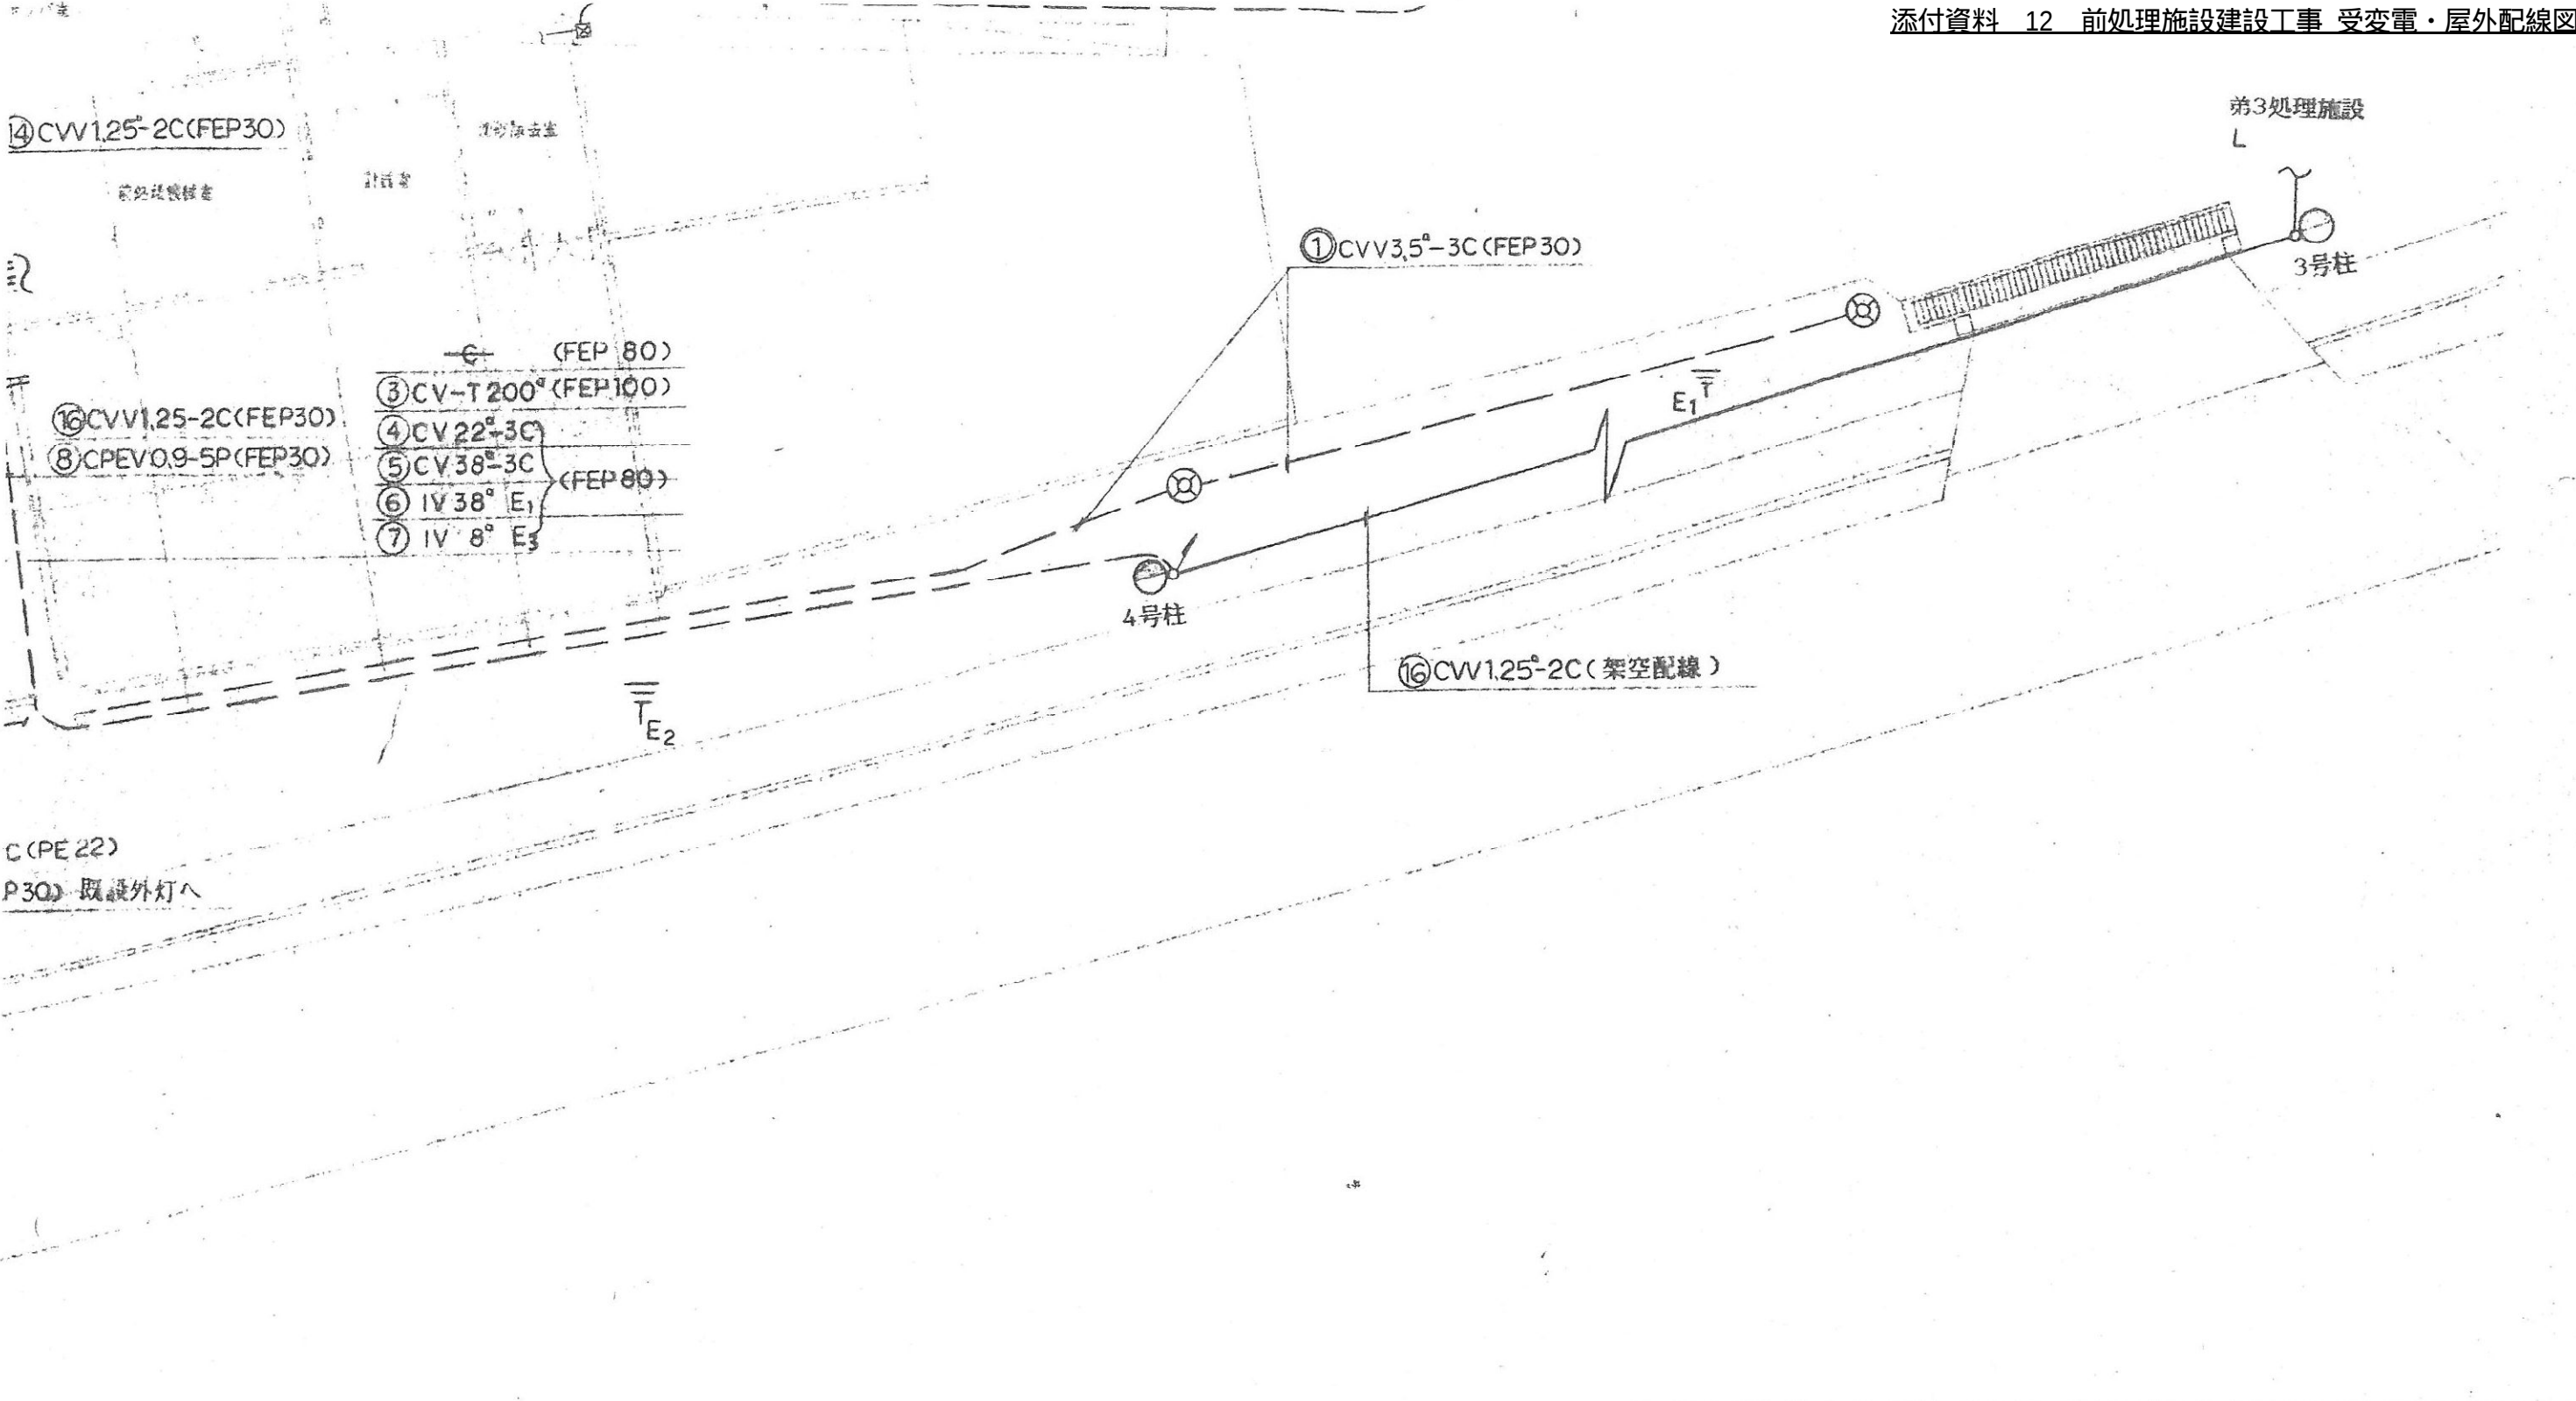

品 番		部 品 名 称		材 質	個 数	備 考	
製 番		號 番		納入先		所 属	
第 三 角 法		検 収 番 号		日 付		尺 度	
承 認		検 図		19		1/200	
				担 当		製 図	
				圖 名		前処理施設建設工事 受変電・屋外配線図	
				圖 番			

1 0 10 20 30 40 50 60 70 80 90 100 1/1

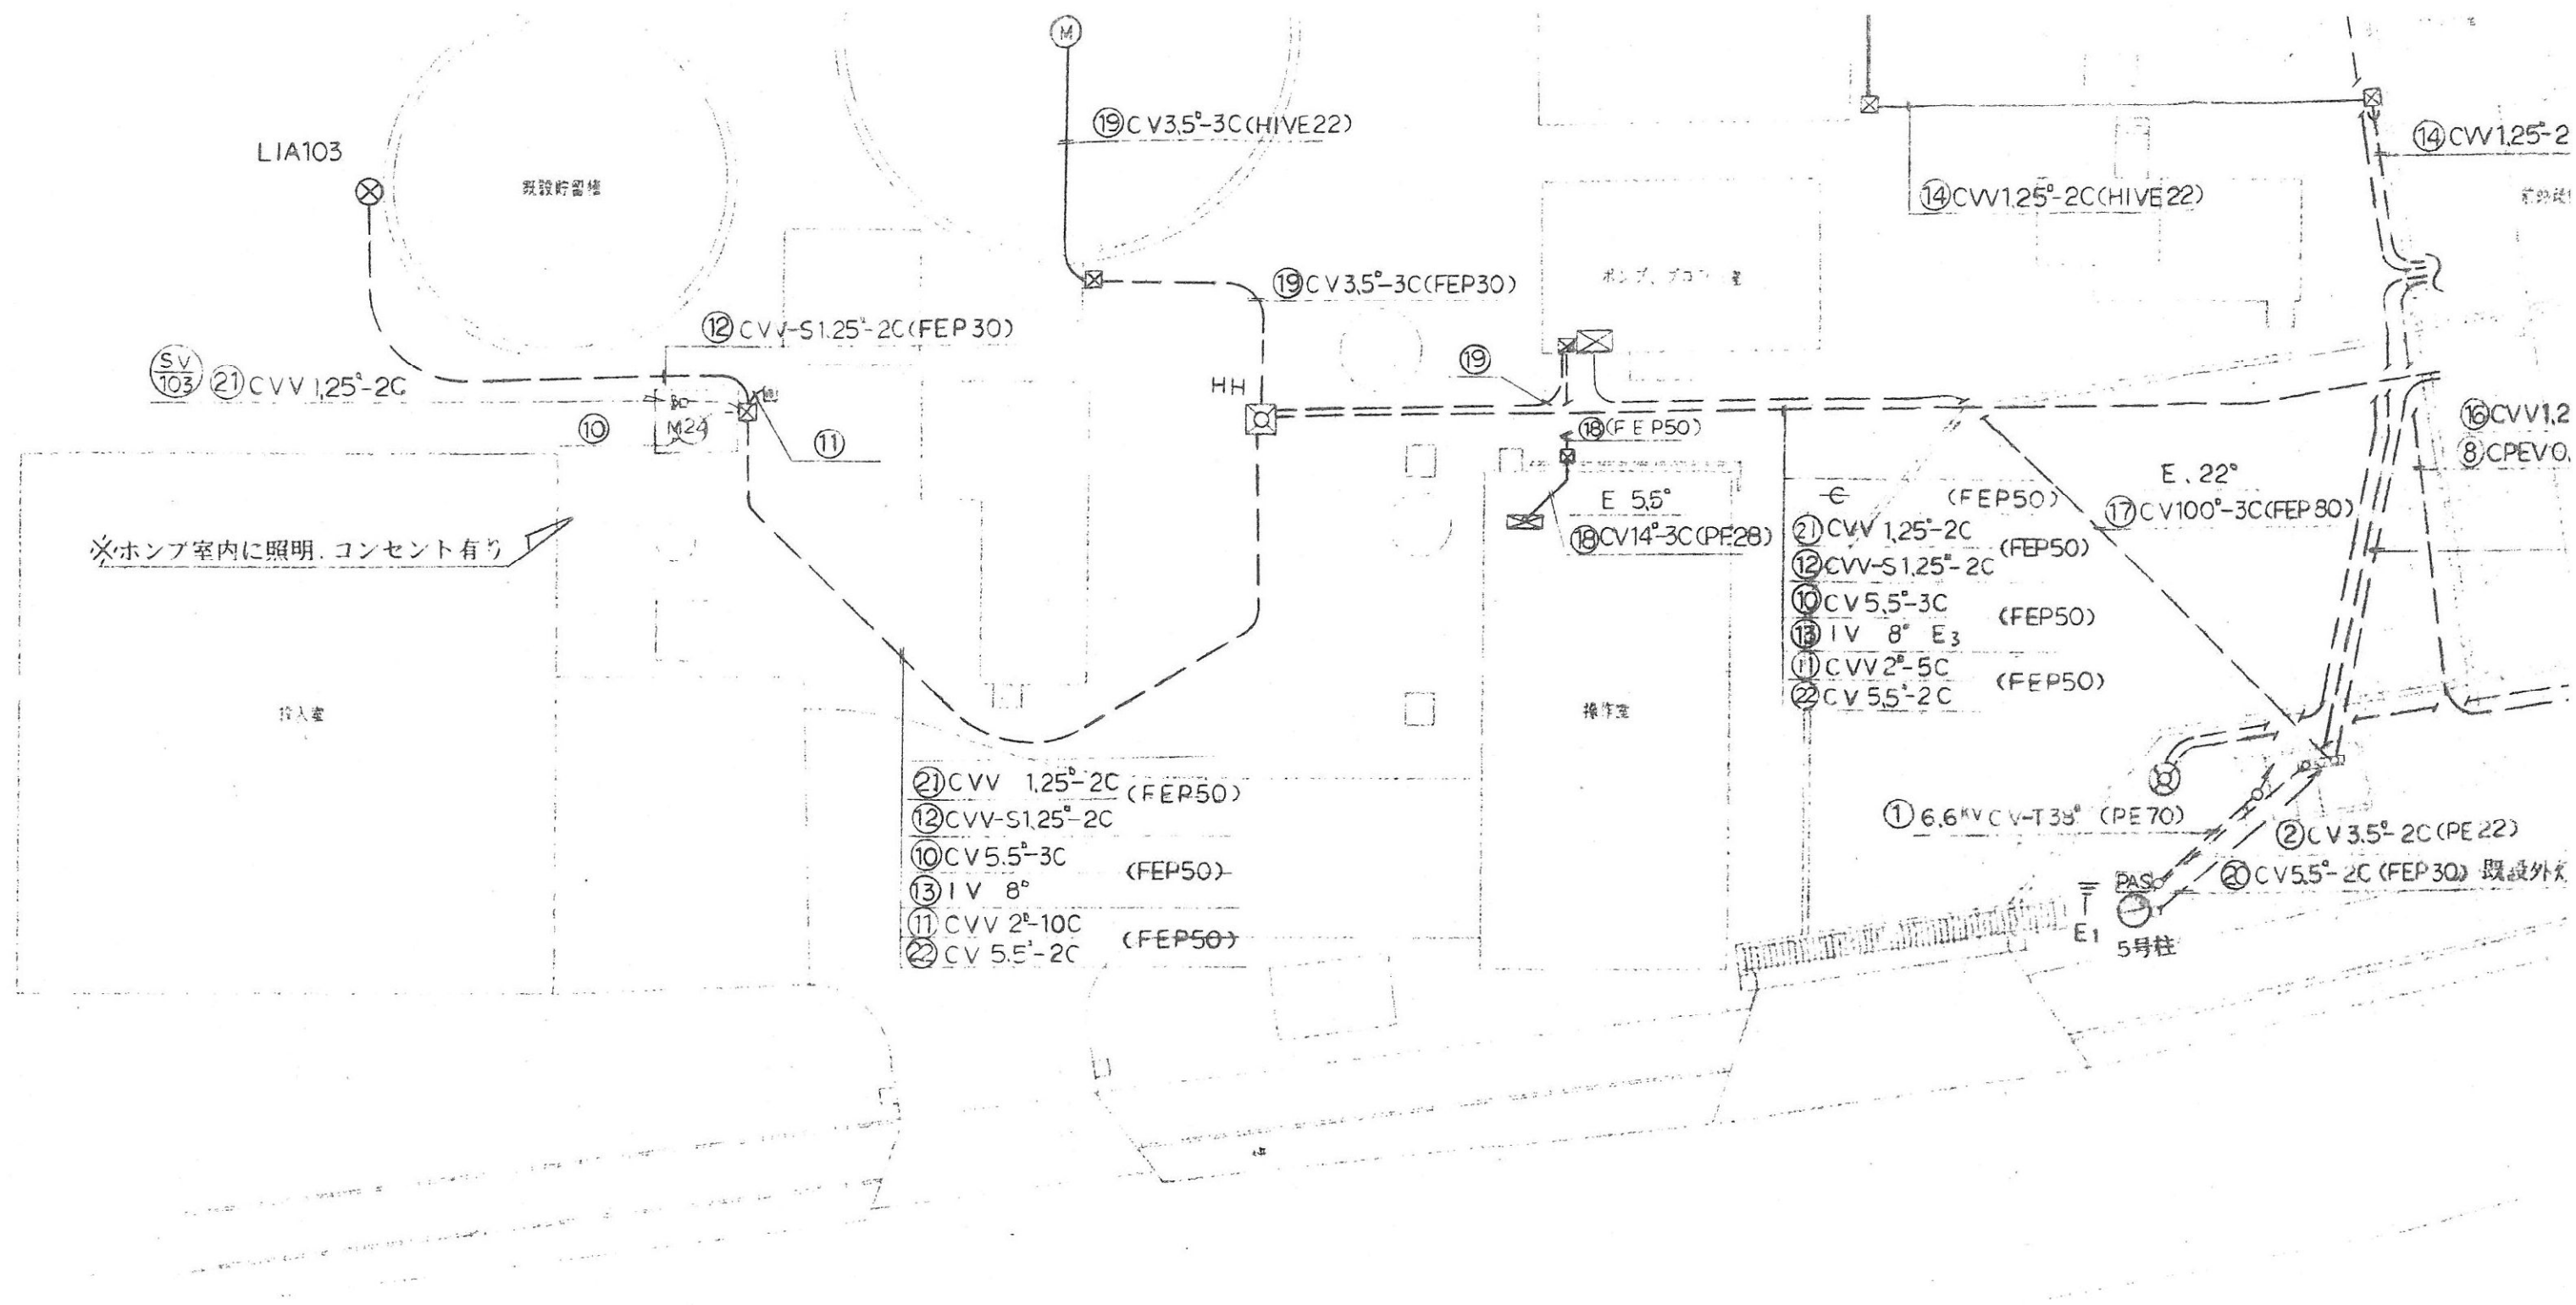

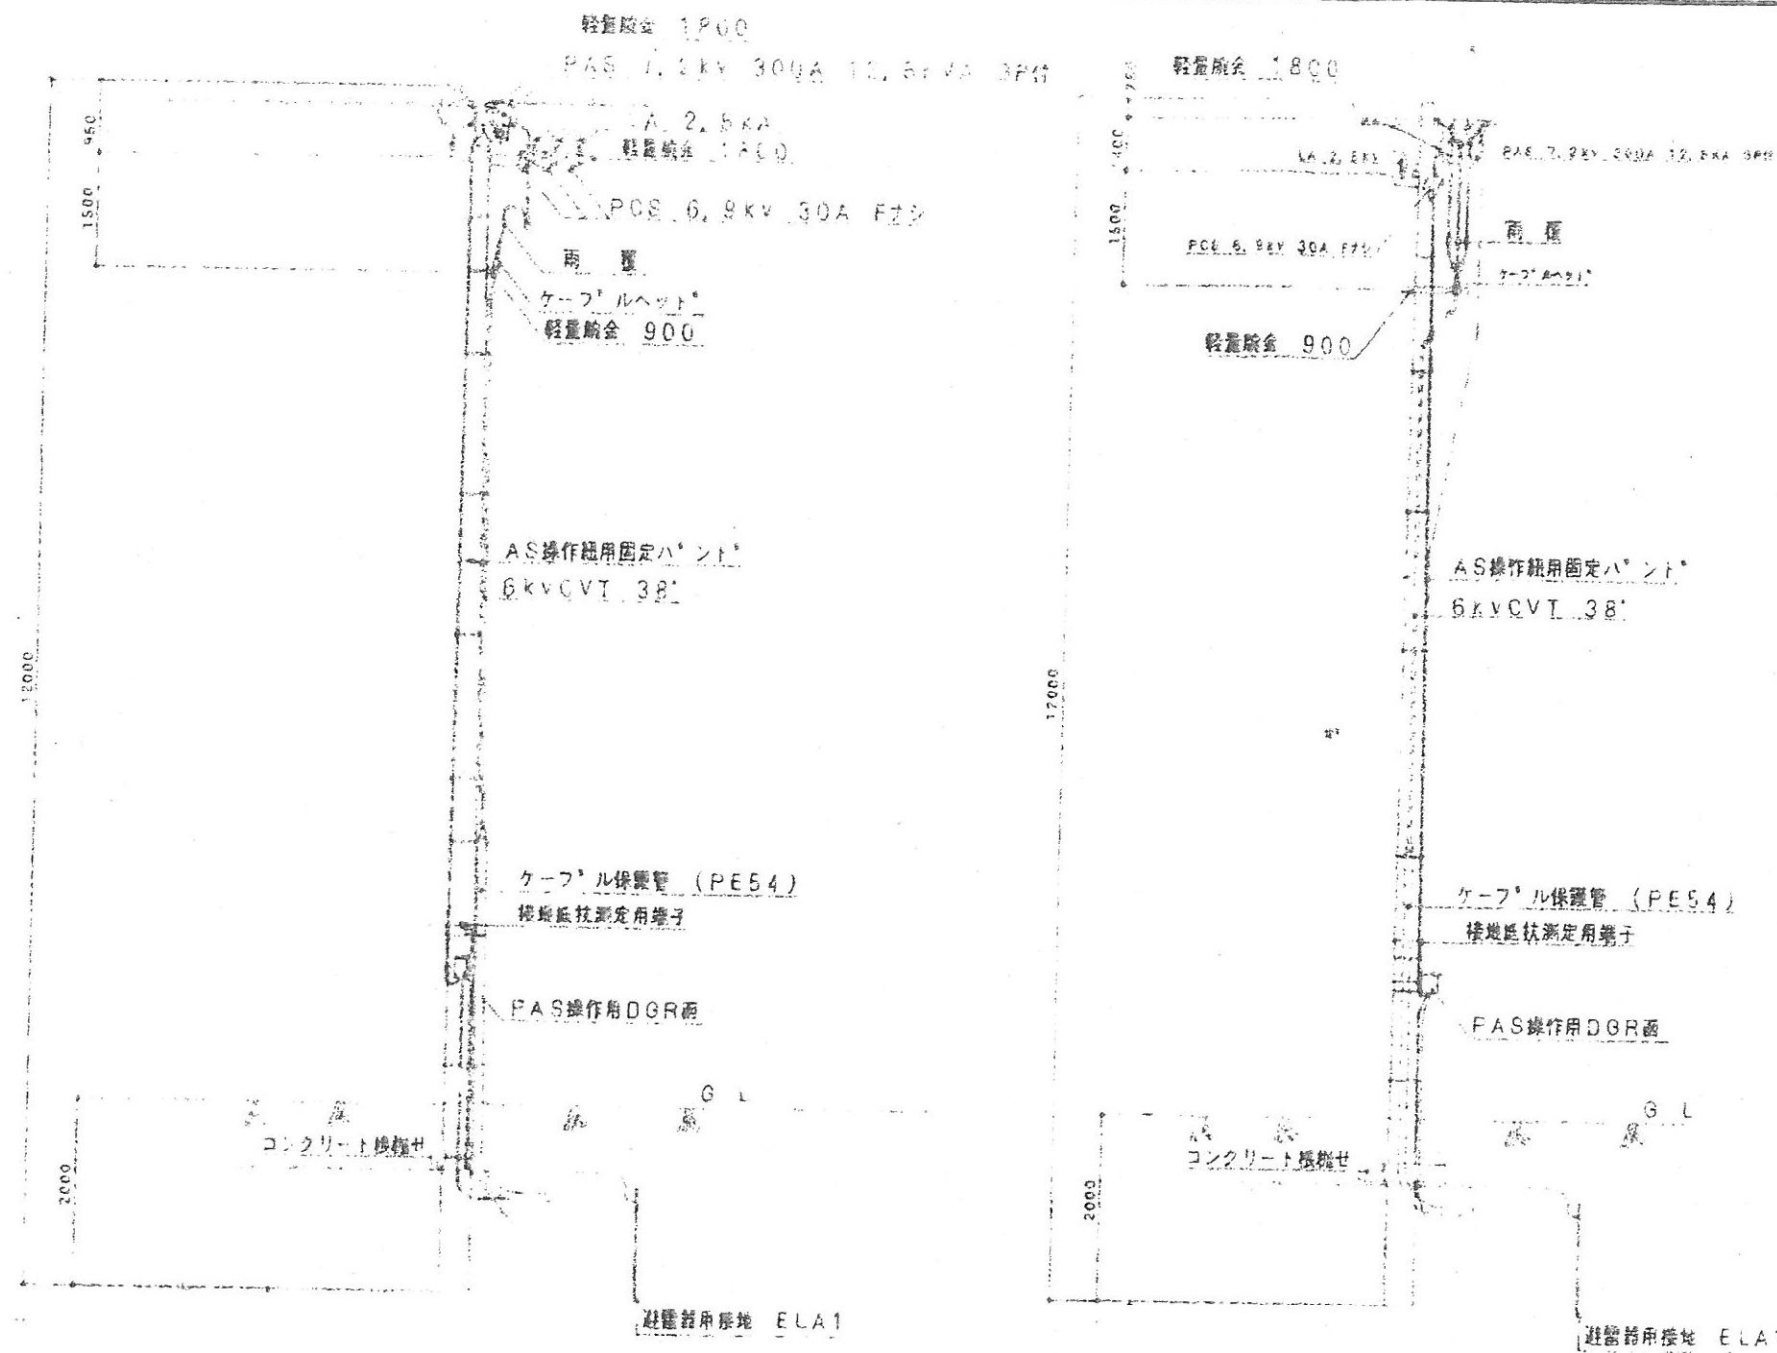

LA-107
P-1壁内へ 一次側配線

① CV5.5-3C(FEP30)



兼 用		来 歴				
形 式	個 数					
		符 号	改 訂 理 由	日 付	拒 当	承 認
		△		19		
		△		19		
		△		19		
		△		19		

ケーブル NO	機 器 名 称	容 量	ケーブル仕様	発 点	着 点	配 管 サイズ (FEP)
①	66KV 電力引込	370 ^{KVA}	66 ^{KV} CV-T38°	5号柱PAS	キュービクル	PE70
②	5号柱PAS SGO電源		CV 3.5°-2C	キュービクル	5号柱PAS	PE22
③	動力制御盤 400V電源		CV-T 200°	リ	動力制御盤	FEP100
④	動力制御盤 200V電源		CV 22°-3C	リ	リ	
⑤	電灯分電盤 100/200V電源		CV 38°-3C	リ	電灯分電盤	FEP 80
⑥	接地線 E1, E3		1 V 38°	リ	ケーブル ラック	
⑦	接地線 (計装用)		1 V 8°	リ	計装盤	
⑧	電話用ケーブル		CPEV0.9-5P	4号柱	計器室	FEP30
⑩	既設貯留槽 し尿移送ポンプ		CV 5.5°-3C	動力制御盤	M 24	FEP50
⑪	操作スイッチ		CVV 2°-10C	リ	M24用PBS	
⑫	既設貯留槽 レベルスイッチ		CVV-S1.25°-2C		L1A-103	
⑬	接地線		1 V 8°	ケーブル ラック母線	既設貯留槽 ポンプ室	
⑭	第1処理施設 レベルスイッチ		CVV-S1.25°-2C	計装盤	LA-107	FEP30
⑮	第2処理施設 レベルスイッチ		リ	リ	LA-108	リ
⑯	第3処理施設 レベルスイッチ		リ	リ	LA-109	リ
⑰	既設ポンプ ブロワ室		CV 100°-3C	キュービクル	既設ポンプ ブロワ室	FEP80
⑱	既設 操作室電源		CV 14°-3C	既設ポンプ ブロワ室	既設操作室	FEP30
⑲	既設 第2沈殿槽		CV 3.5°-3C	既設ポンプ ブロワ室	既設 第2沈殿槽	FEP30
⑳	既設外灯電源		CV 5.5°-2C	電灯盤	既設外灯	FEP30
㉑	S V-103		CVV 1.25°-2C	計装盤	既設貯留槽 ポンプ室	
㉒	ポンプ室電灯電源		CV 5.5°-2C	電灯盤	リ	

⑮ CVV 1.25°-2C (FEP30)