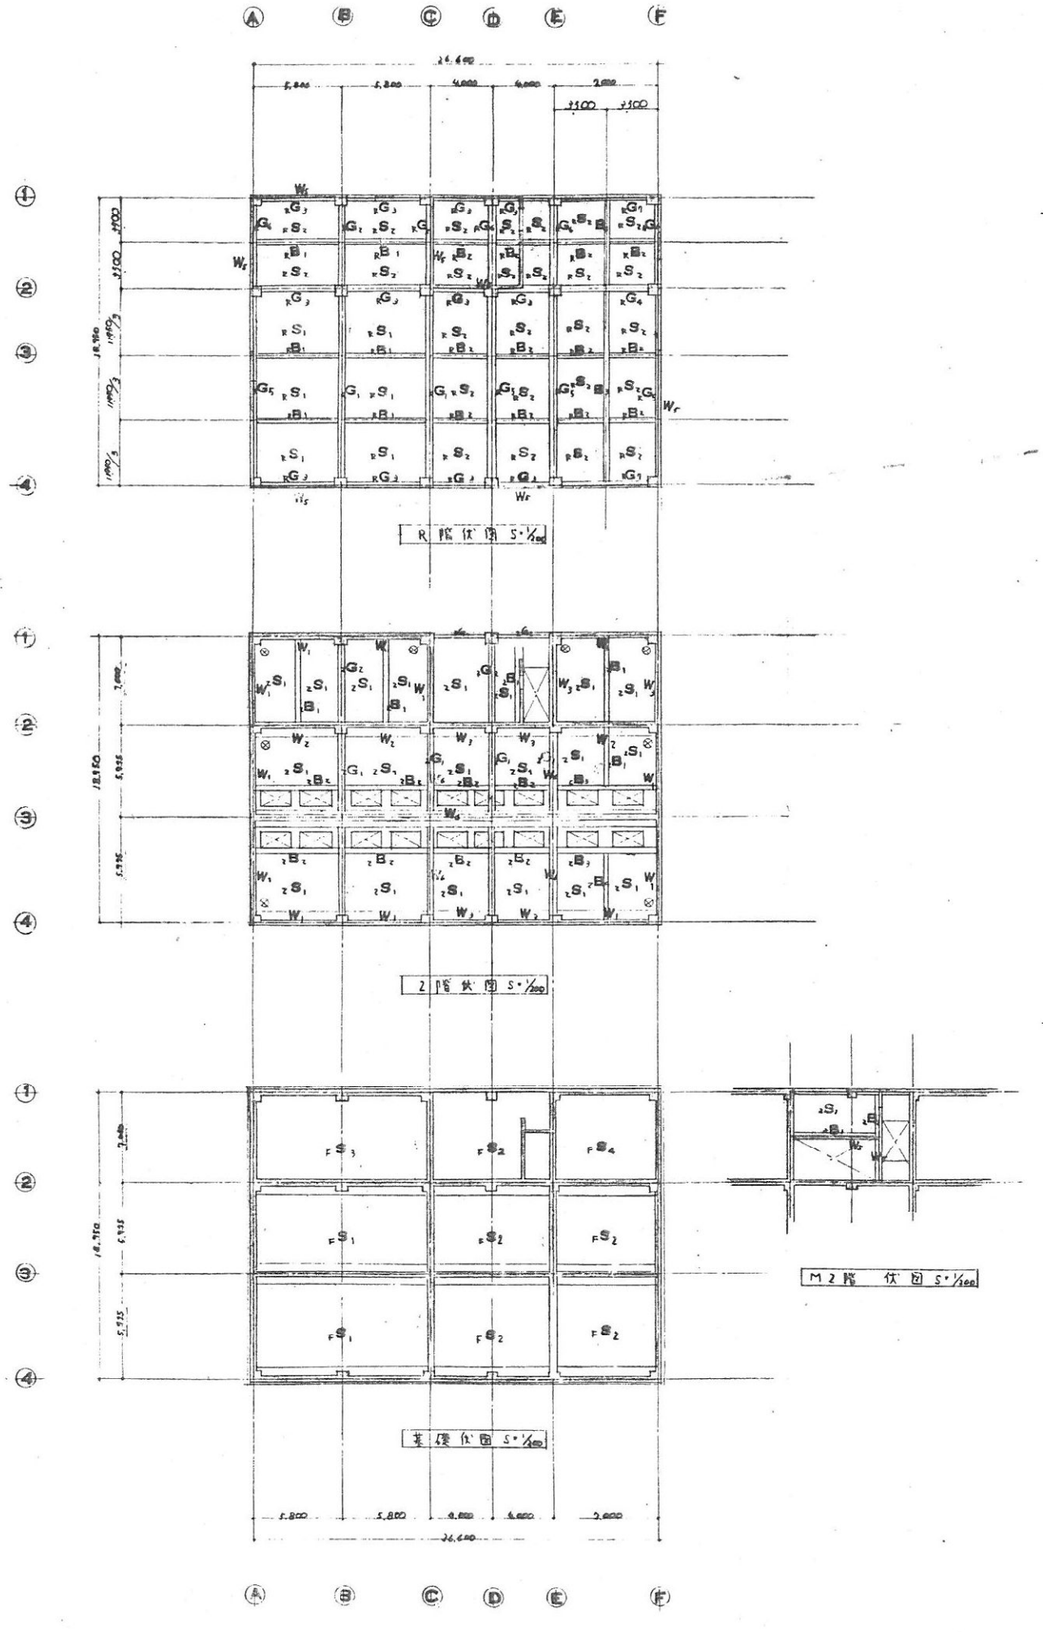

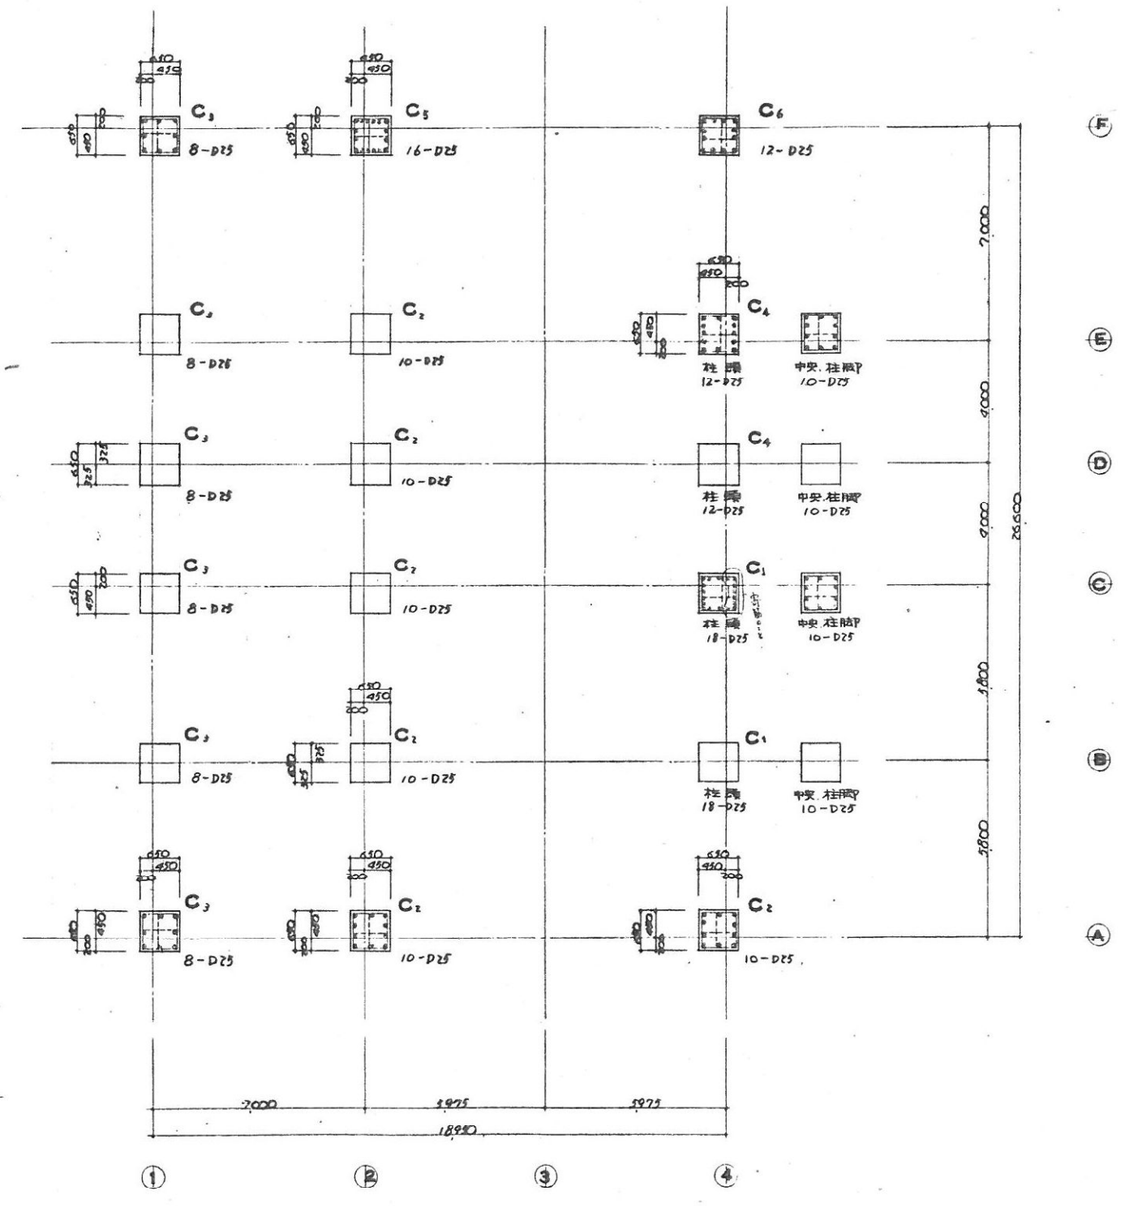

参考図

し尿 第2施設

（基礎伏図外）

1/2

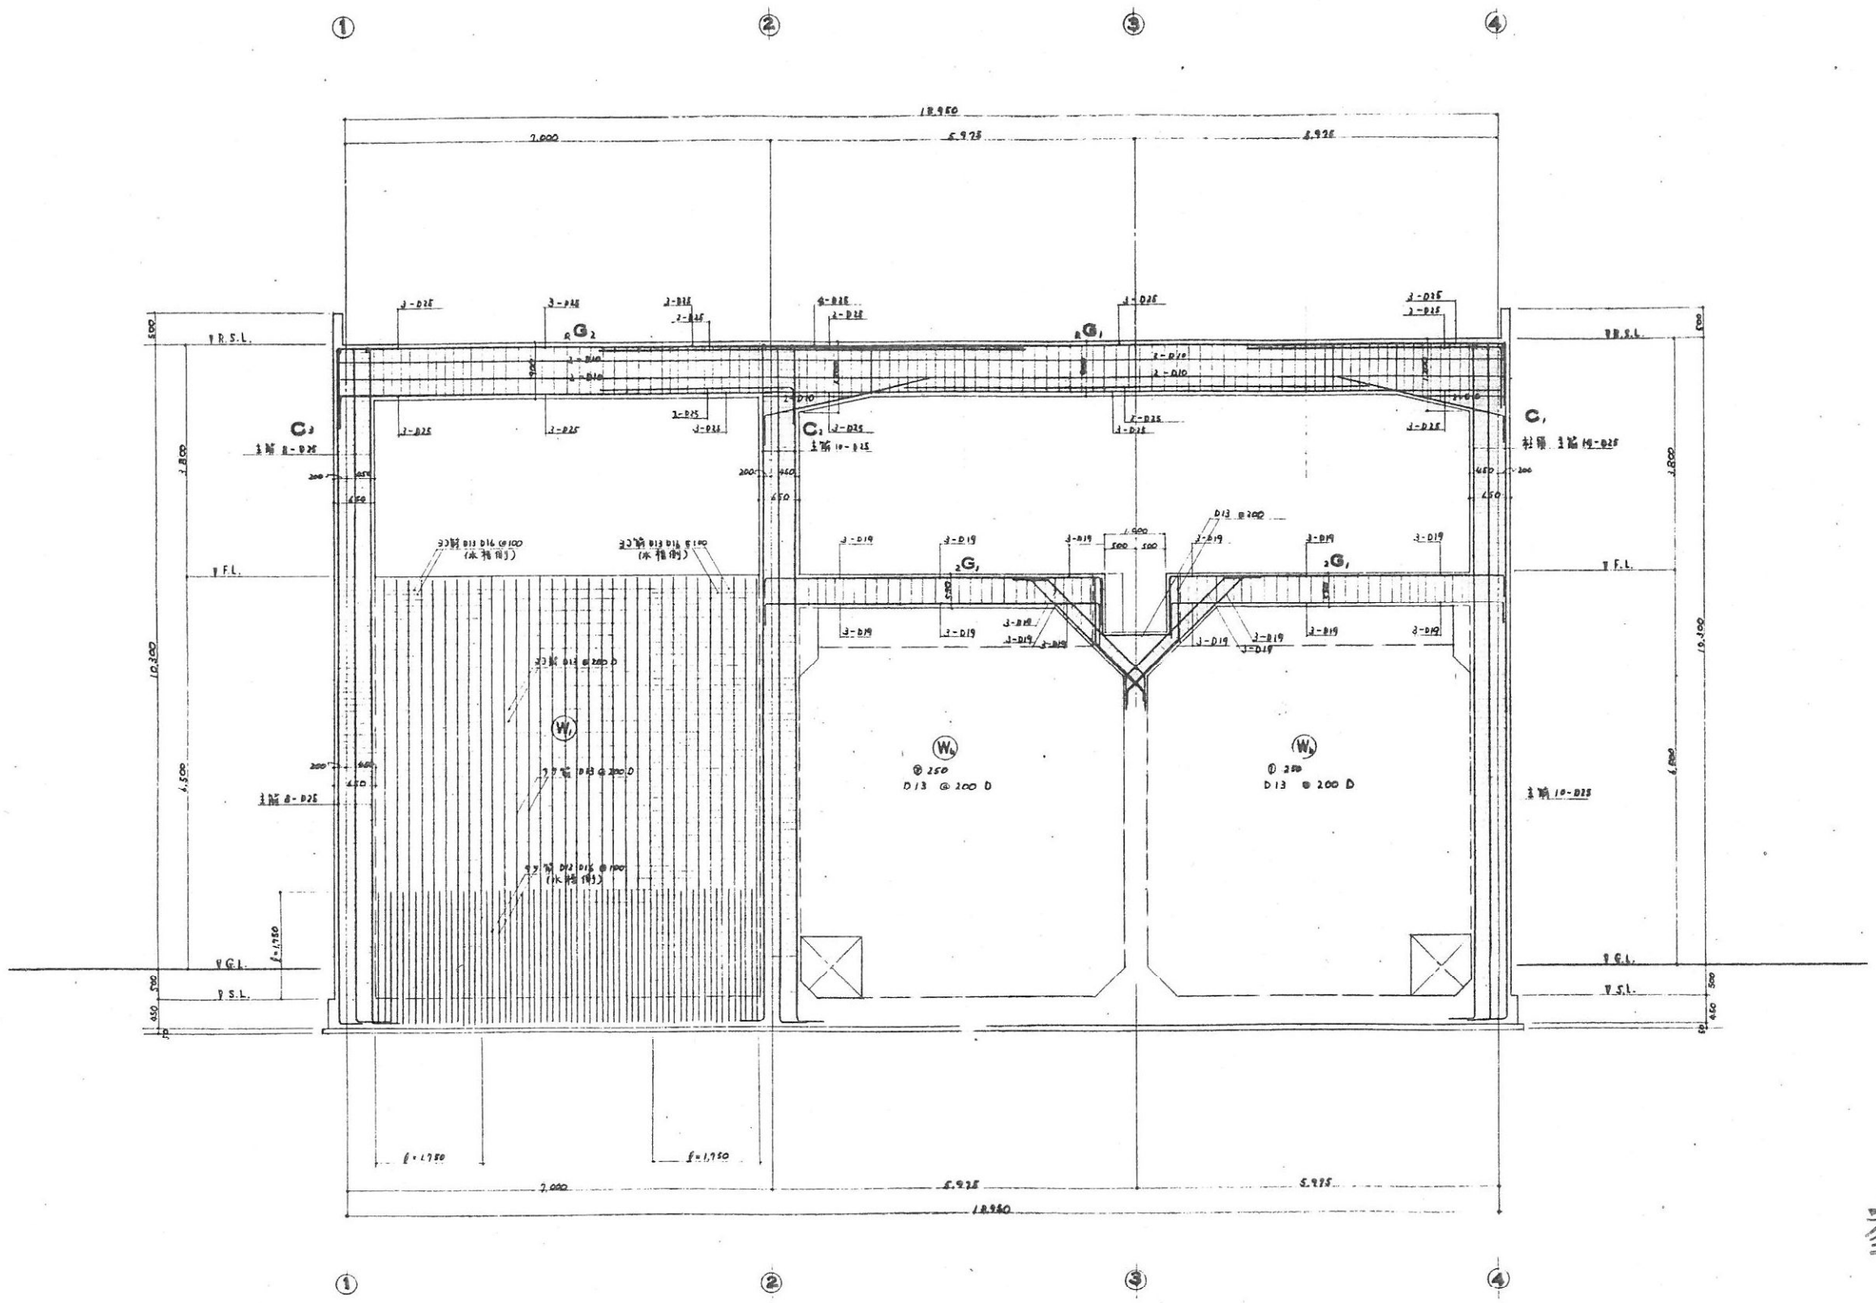

参考図

し尿等処理施設

(軸組図)

2/2