


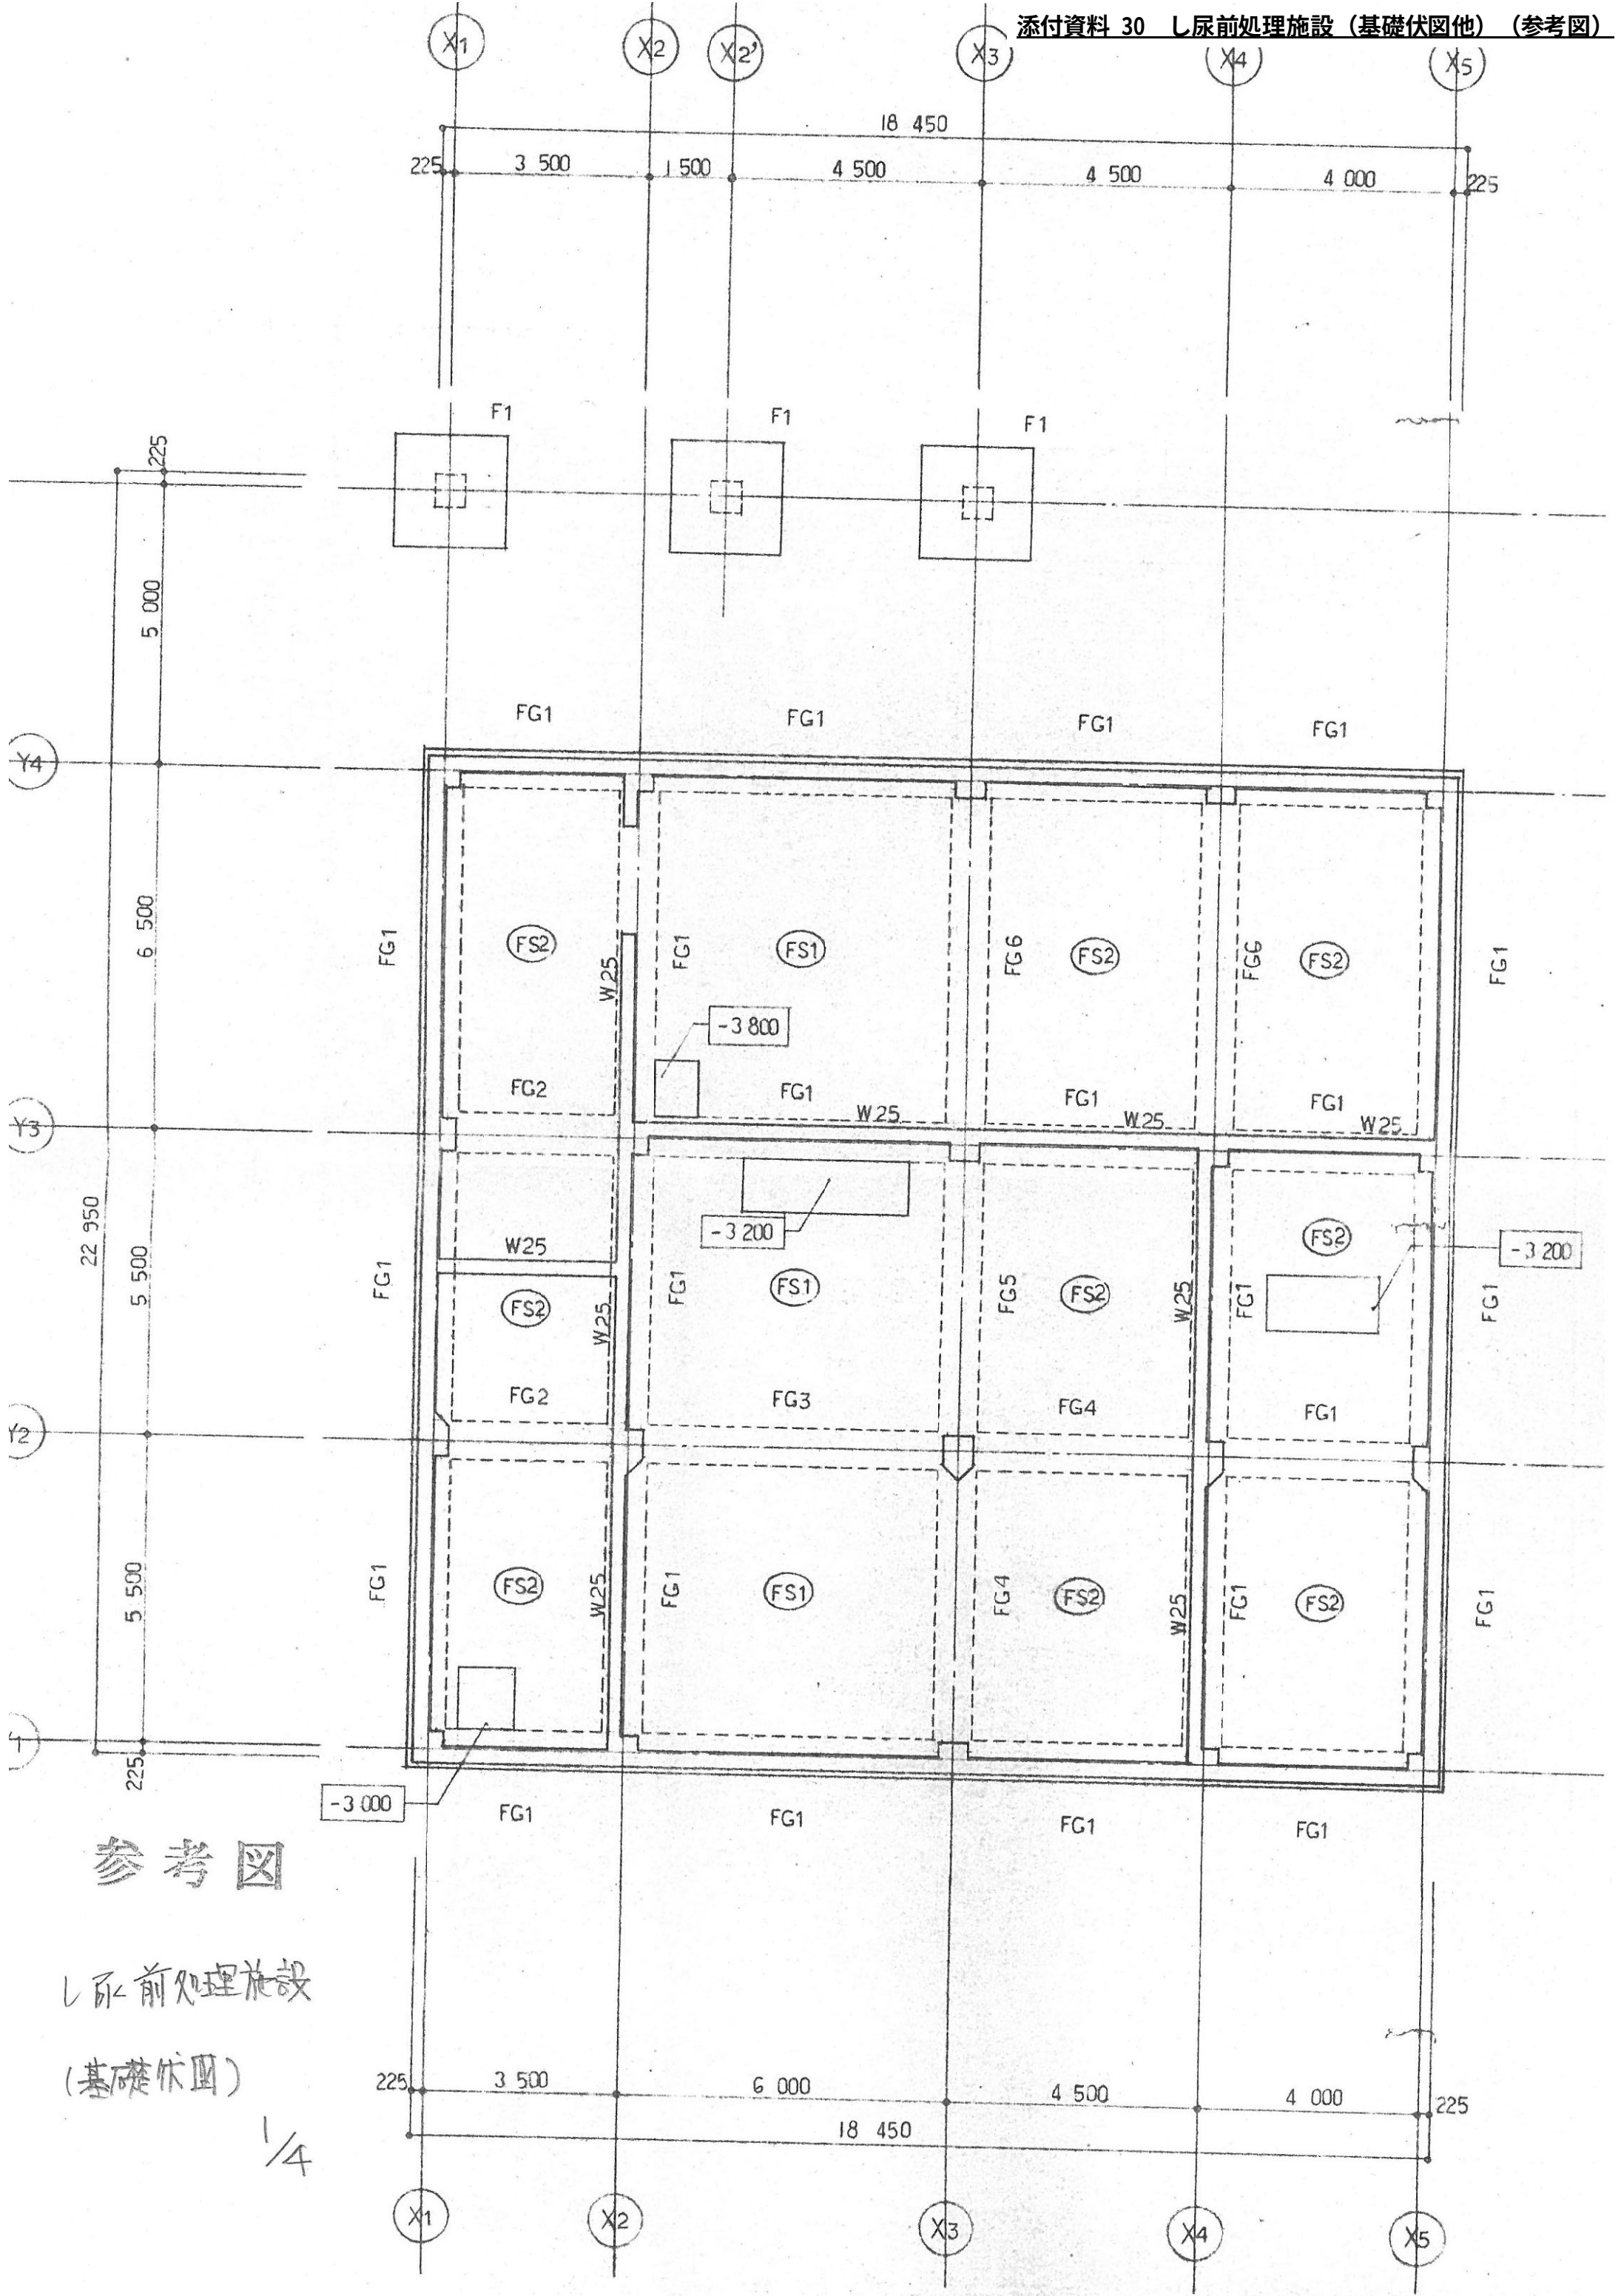


参考図

し尿前処理施設


(基礎伏図)

1/4

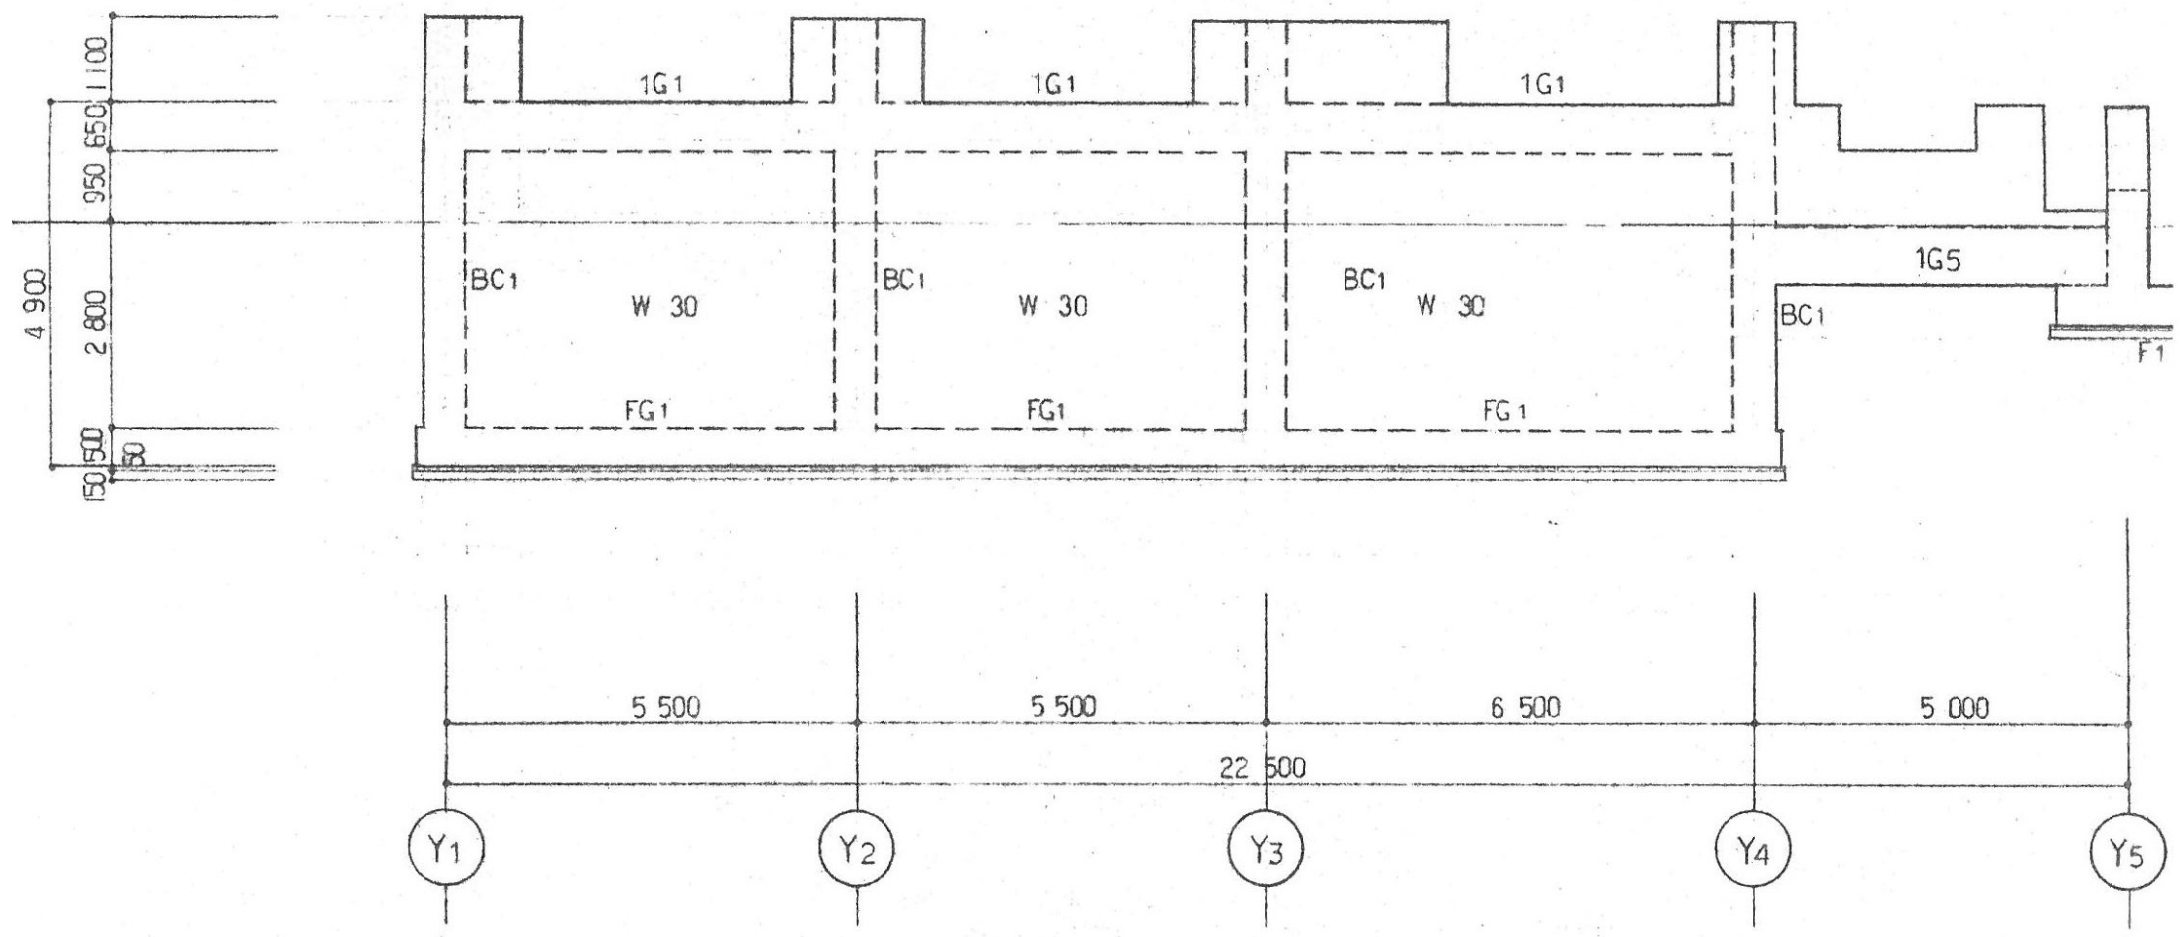

(X1) 通り軸組図 S=1/100

特記無き壁はW12とする

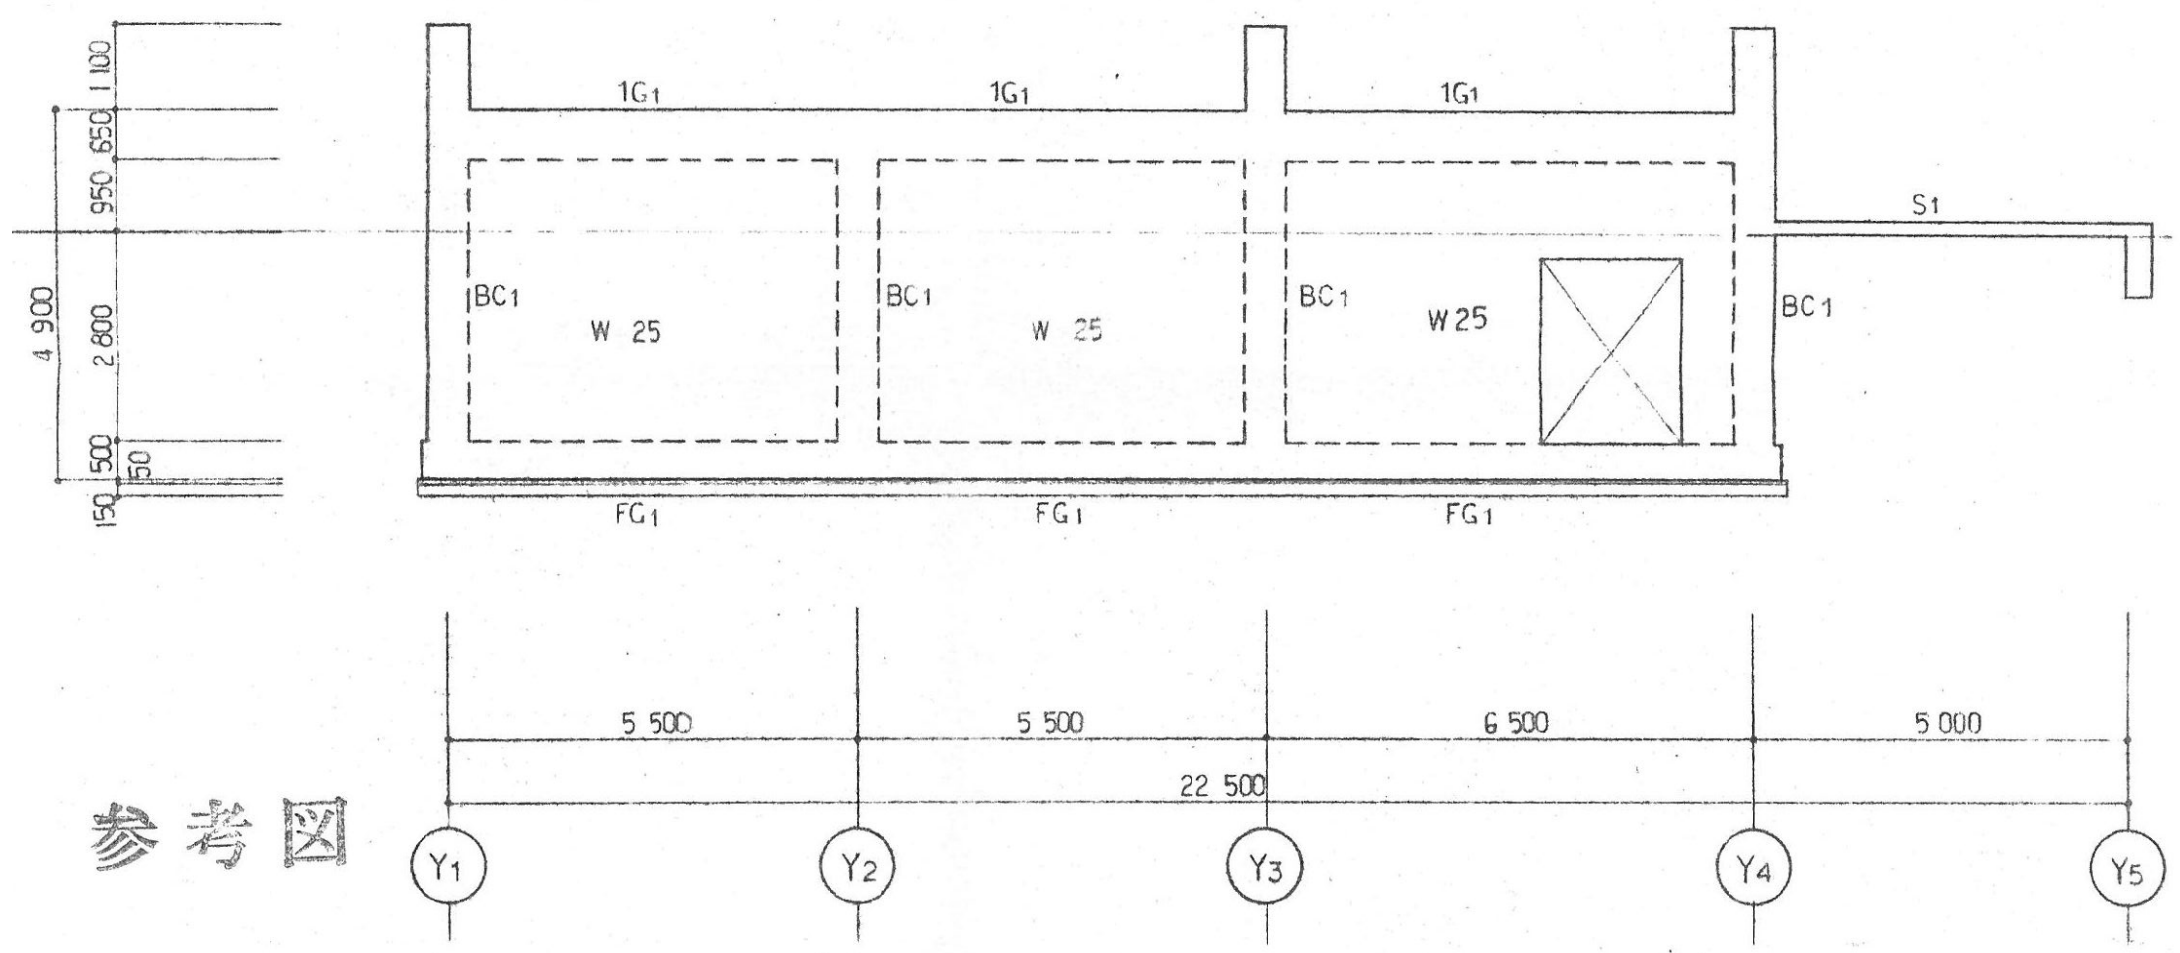


参考図

1. 前処理施設

(軸組図)

3/4

(X2) 通り軸組図 S=1/100

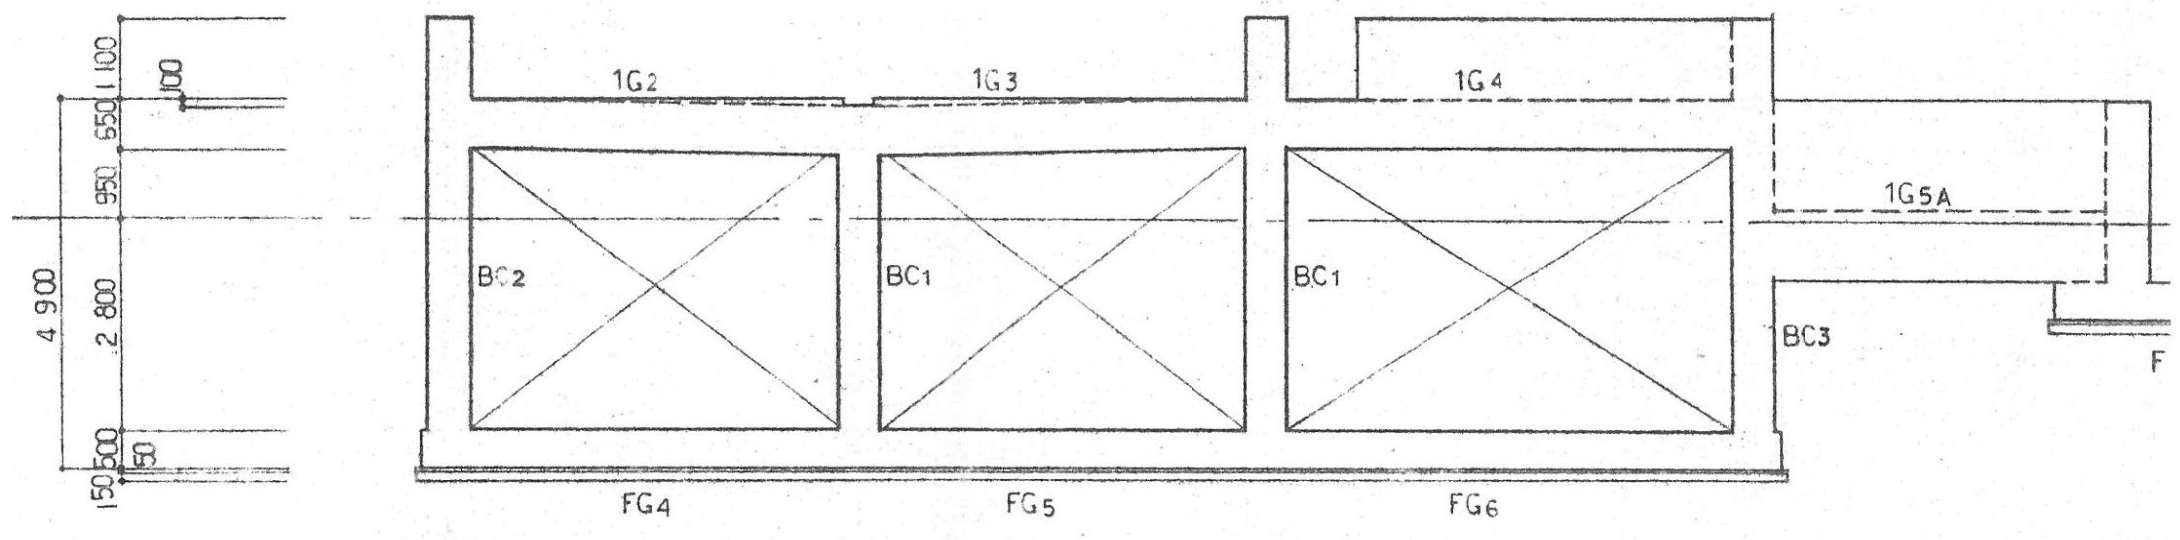

地中梁リスト

符 号	FG1	FG2		FG3		FG4			
位 置	全断面	外端・中央	内端	端部	中央	外端	中央	内端	
断 面									
B x D	700 x 500	700 x 500		←		←			
上 端 筋	4 — D29	4 — D29	4 — D29	5 — D29	7 — D29	4 — D29	6 — D29	5 — D29	5
下 端 筋	4 — D29	4 — D29	6 — D29	8 — D29	4 — D29	5 — D29	4 — D29	8 — D29	9
S T P	D13 — 150φ	D13 — 150φ	D13 — 150φ	▨ D13 — 150φ	▨ D13 — 150φ	▨ D13 — 150φ	←	▨ D13 — 125φ	▨ D

板厚	位置	短辺方向		長辺方向	
		端部	中央	端部	中央
00	上筋	D13	— 150φ	D13	— 150φ
	下筋	D13	— 150φ	D13	— 150φ
00	上筋	D13	— 125φ	←	
	下筋	D16	— 125φ	←	
50	上筋	D13	— 150φ	D13	— 200φ
	下筋	D13	— 150φ	D13	— 200φ
00	上筋	D16	— 200φ	←	
	下筋	D16	— 200φ	← 巾止め筋 D13 — 2000φ	
00	上筋	D13	— 200φ	←	
	下筋	D16	— 150φ	←	

小梁リスト			S = 1/30	壁リスト
符 号	B1 () 内、B1'	B2		符 号
位 置	端部	中央	全断面	
				断面
B x D	250 x 650		←	たて筋
上 端 筋	3 — D25	3 — D25	3 — D16	よこ筋
下 端 筋	3 — D25 (4 — D29)	4 — D25 (4 — D29)	4 — D19	
腹 筋	2 — D10		←	開口
S T P	D10 — 150φ		←	補強
				たて
				よこ
				斜め

参考図

し尿前処理施設

(リスト表外) 4/4