


S=1:500

字深川西

神ノ才字

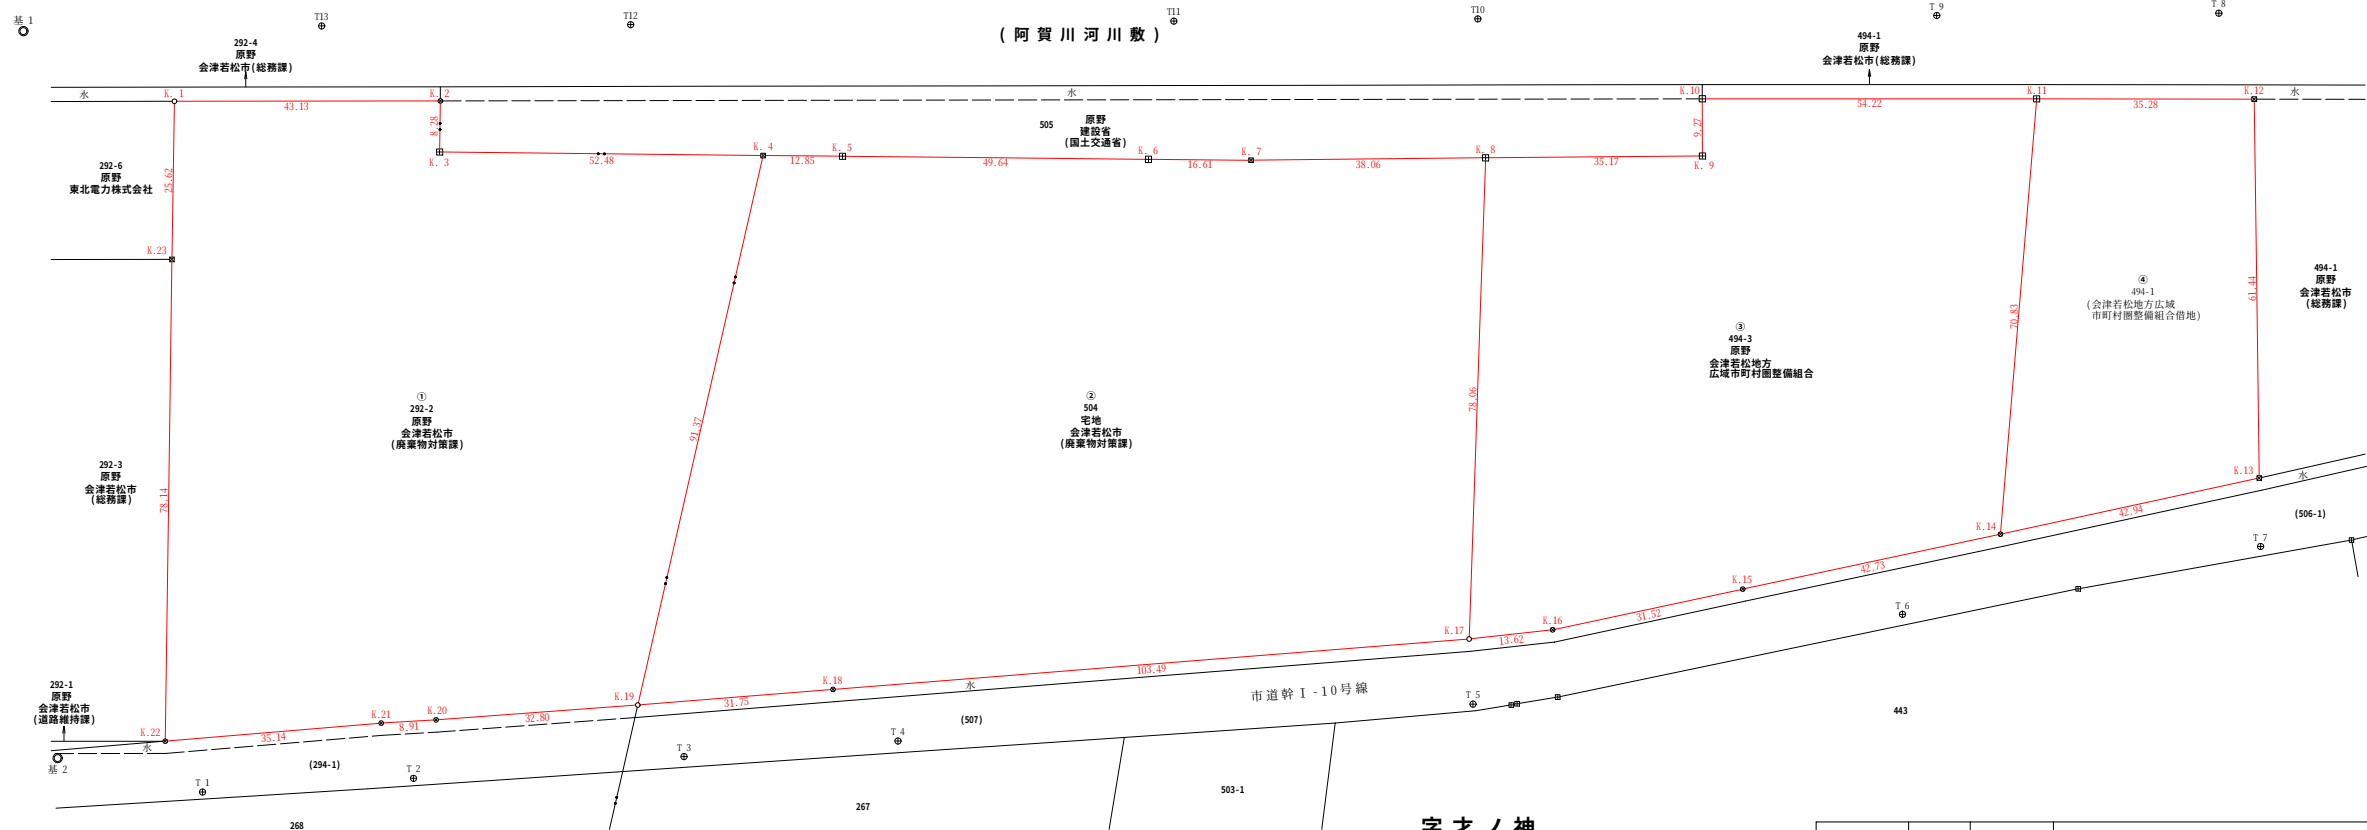

点名 (基准点)	X 座標	Y 座標	備 考
基 1	165778.787	5352.271	
基 2	165824.315	5461.144	
基 3	166199.336	5274.078	
基 4	166174.579	5204.554	
T 1	165848.281	5458.271	
T 2	165879.675	5444.480	
T 3	165919.697	5426.161	
T 4	165951.438	5411.922	
T 5	166037.028	5374.405	
T 6	166097.499	5336.900	
T 7	166148.311	5306.704	
T 8	166132.372	5227.771	
T 9	166069.514	5243.765	
T10	165999.758	5269.741	
T11	165953.555	5286.946	
T12	165870.979	5317.608	
T13	165823.952	5334.949	

点名 (境界点)	X座標	Y座標	備考
K. 1	165805.698	5354.591	
K. 2	165846.209	5339.787	
K. 3	165848.904	5347.618	
K. 4	165898.419	5330.206	
K. 5	165910.541	5325.943	
K. 6	165957.348	5309.413	
K. 7	165972.985	5303.791	
K. 8	166008.644	5290.474	
K. 9	166041.599	5278.168	
K.10	166038.399	5269.459	
K.11	166089.359	5250.920	
K.12	166122.533	5238.897	
K.13	166144.311	5296.357	
K.14	166107.983	5319.259	
K.15	166071.754	5341.924	
K.16	166045.041	5358.663	
K.17	166032.824	5364.699	
K.18	165938.674	5407.669	
K.19	165909.789	5420.872	
K.20	165879.863	5434.320	
K.21	165871.683	5437.857	
K.22	165839.776	5452.595	
K.23	165814.077	5378.802	

注1) 地目欄は台帳地目を記し、()内は現況地目を表す。

注1) 地目欄は台帳地目を記し、()内は現況地目を表す。

注1) 地目欄は台帳地目を記し、()内は現況地目を表す。

注1) 地目欄は台帳地目を記し、()内は現況地目を表す。

田	コンクリート杭
■	プラスチック杭
●	プレート
○	鉋(測量用)

平成 26 年度				環委 第 29 号			
中間処理施設整備に係る測量及び地質調査業務委託							
会津若松市神指町大字南四合字深川西地内外							
用 地 求 積 図							
縮 尺	図 示			図面全 11 葉の 7			
測 量	有限会社 構エンジニアリング			27年 6月30日		主 任 技 術 者	
設 計				年 月		管 理 技 術 者	
会津若松地方広域市町村圏整備組合							