




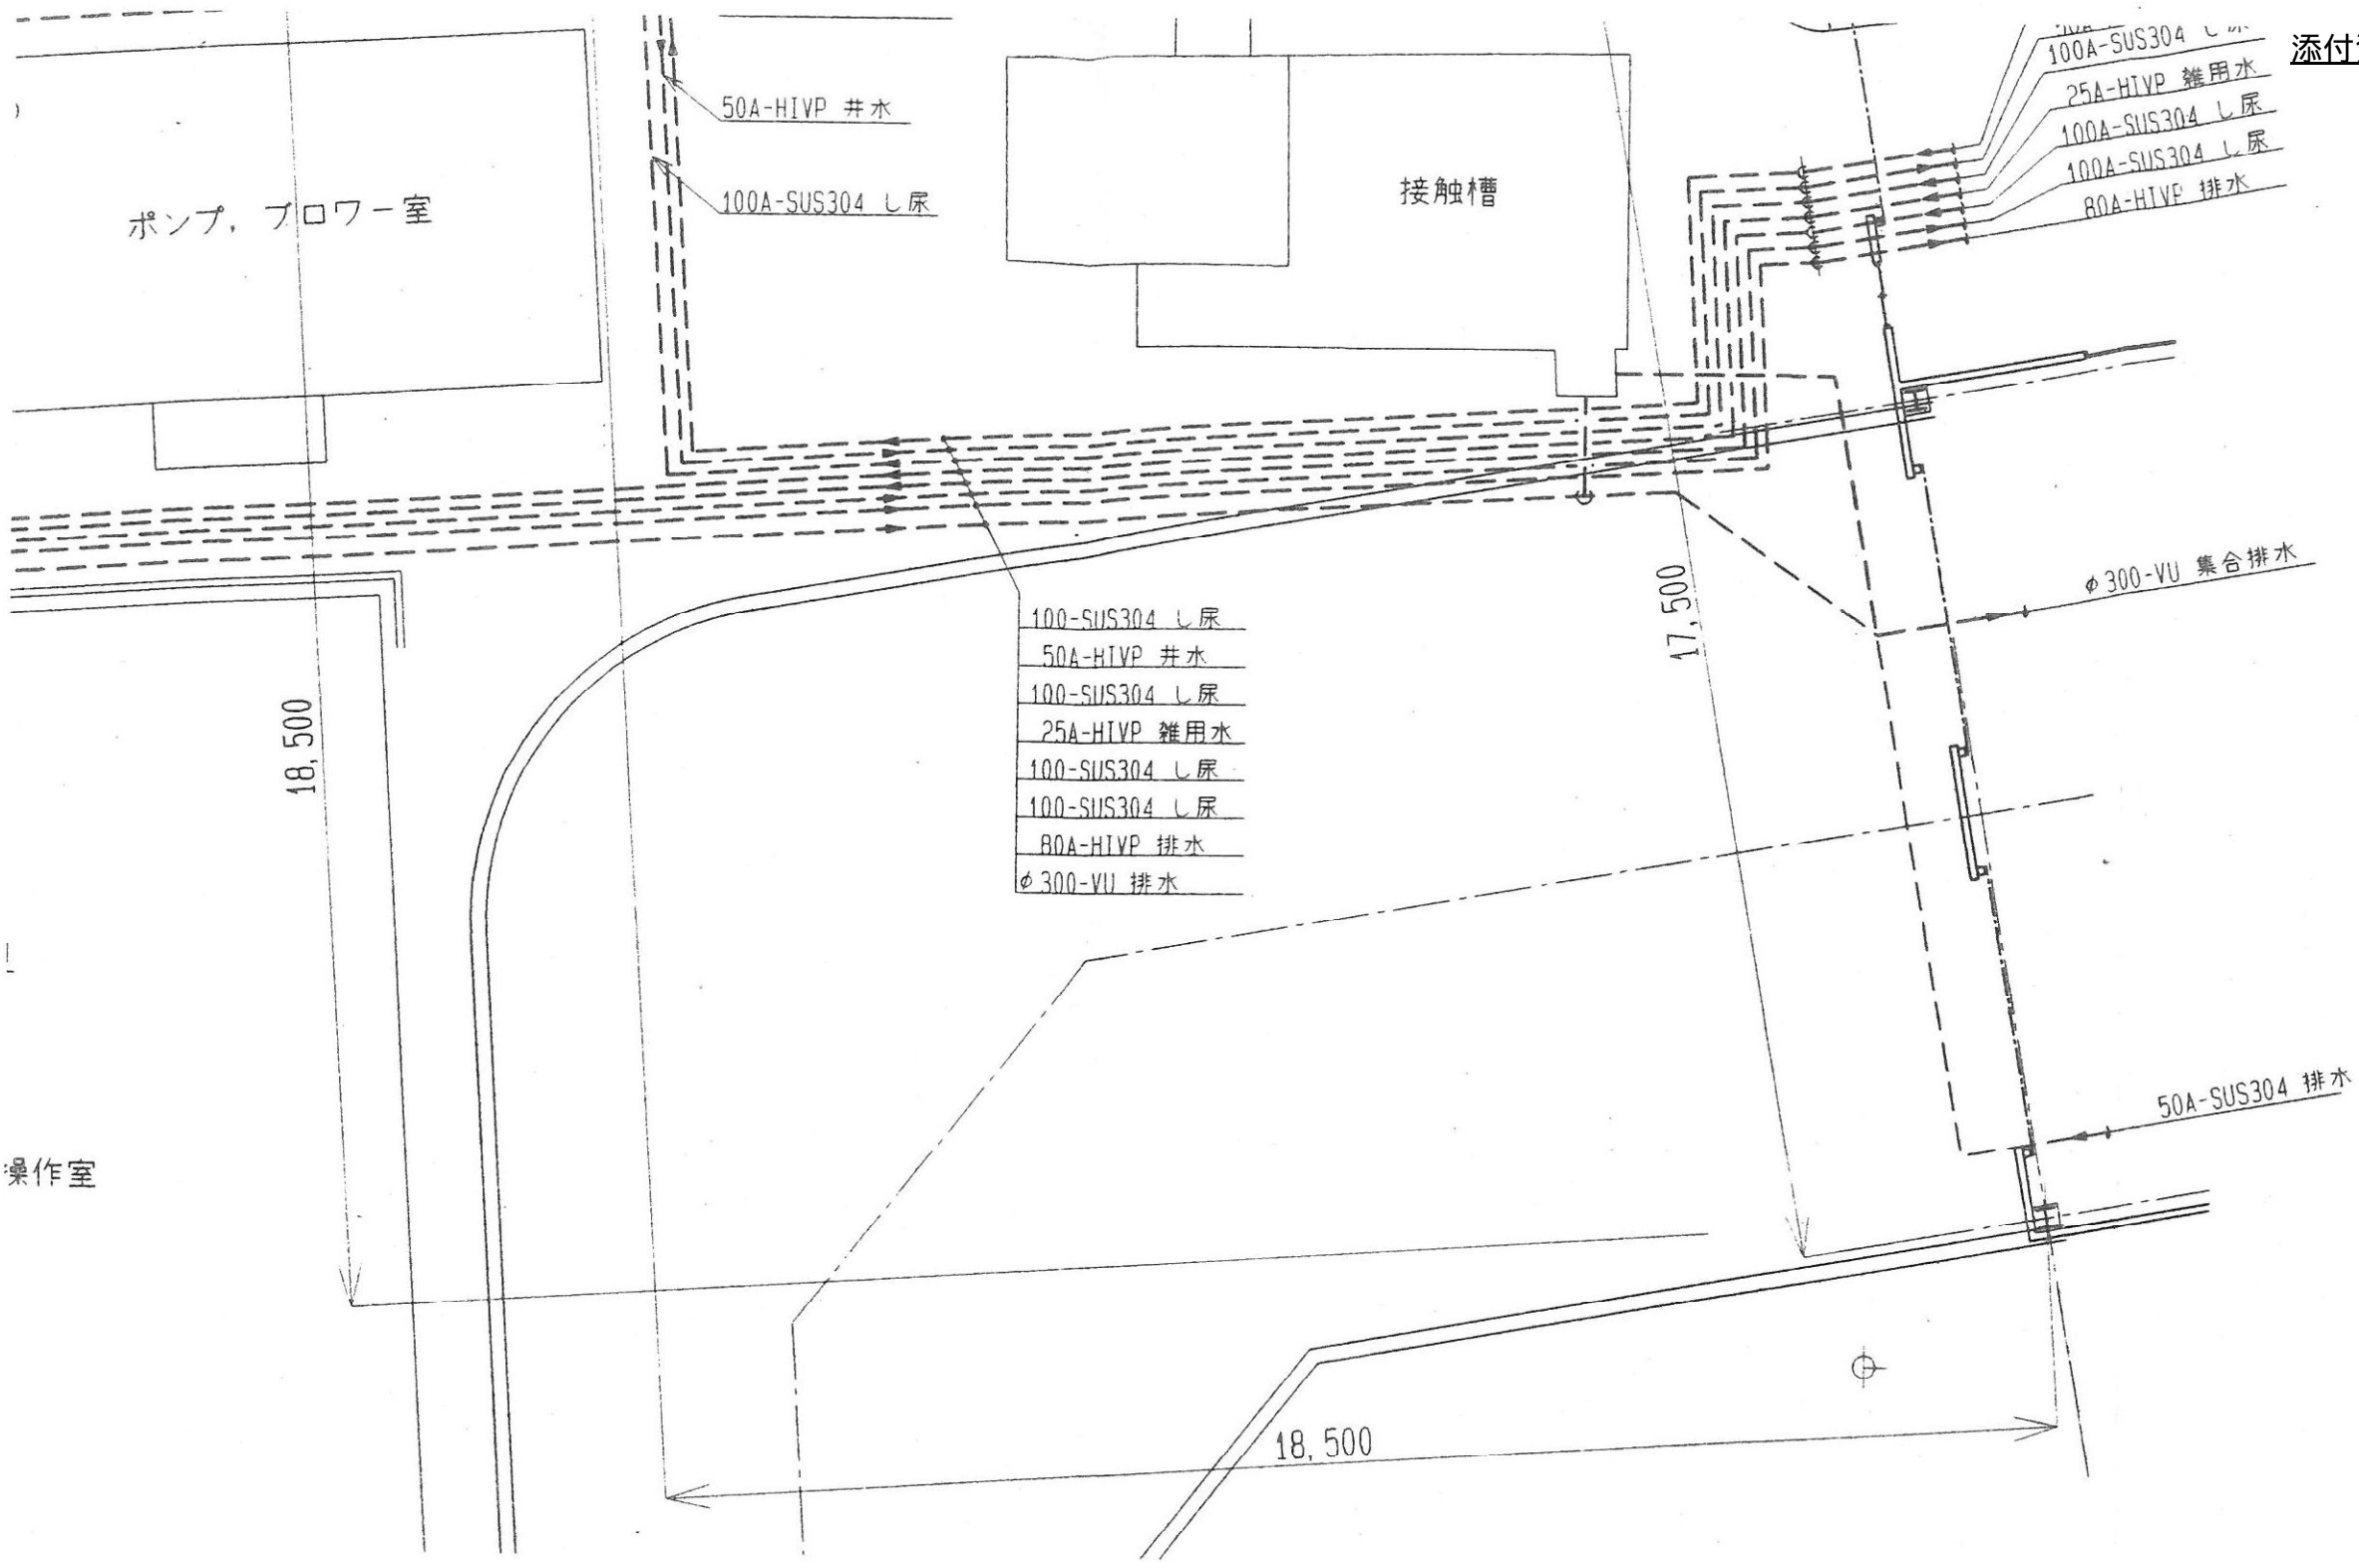

	品番	部 品 名 称		材 質	個 数	摘 要	
製 番	整 番		納 入 先				所 属
	検収番号						
第 三 角 法	日 付	尺 度 1:100	図 名 前処理施設建設工事 屋外連絡配管図 (1 / 2)				
承 認	検 図	担 当 製 図					
			図 番				

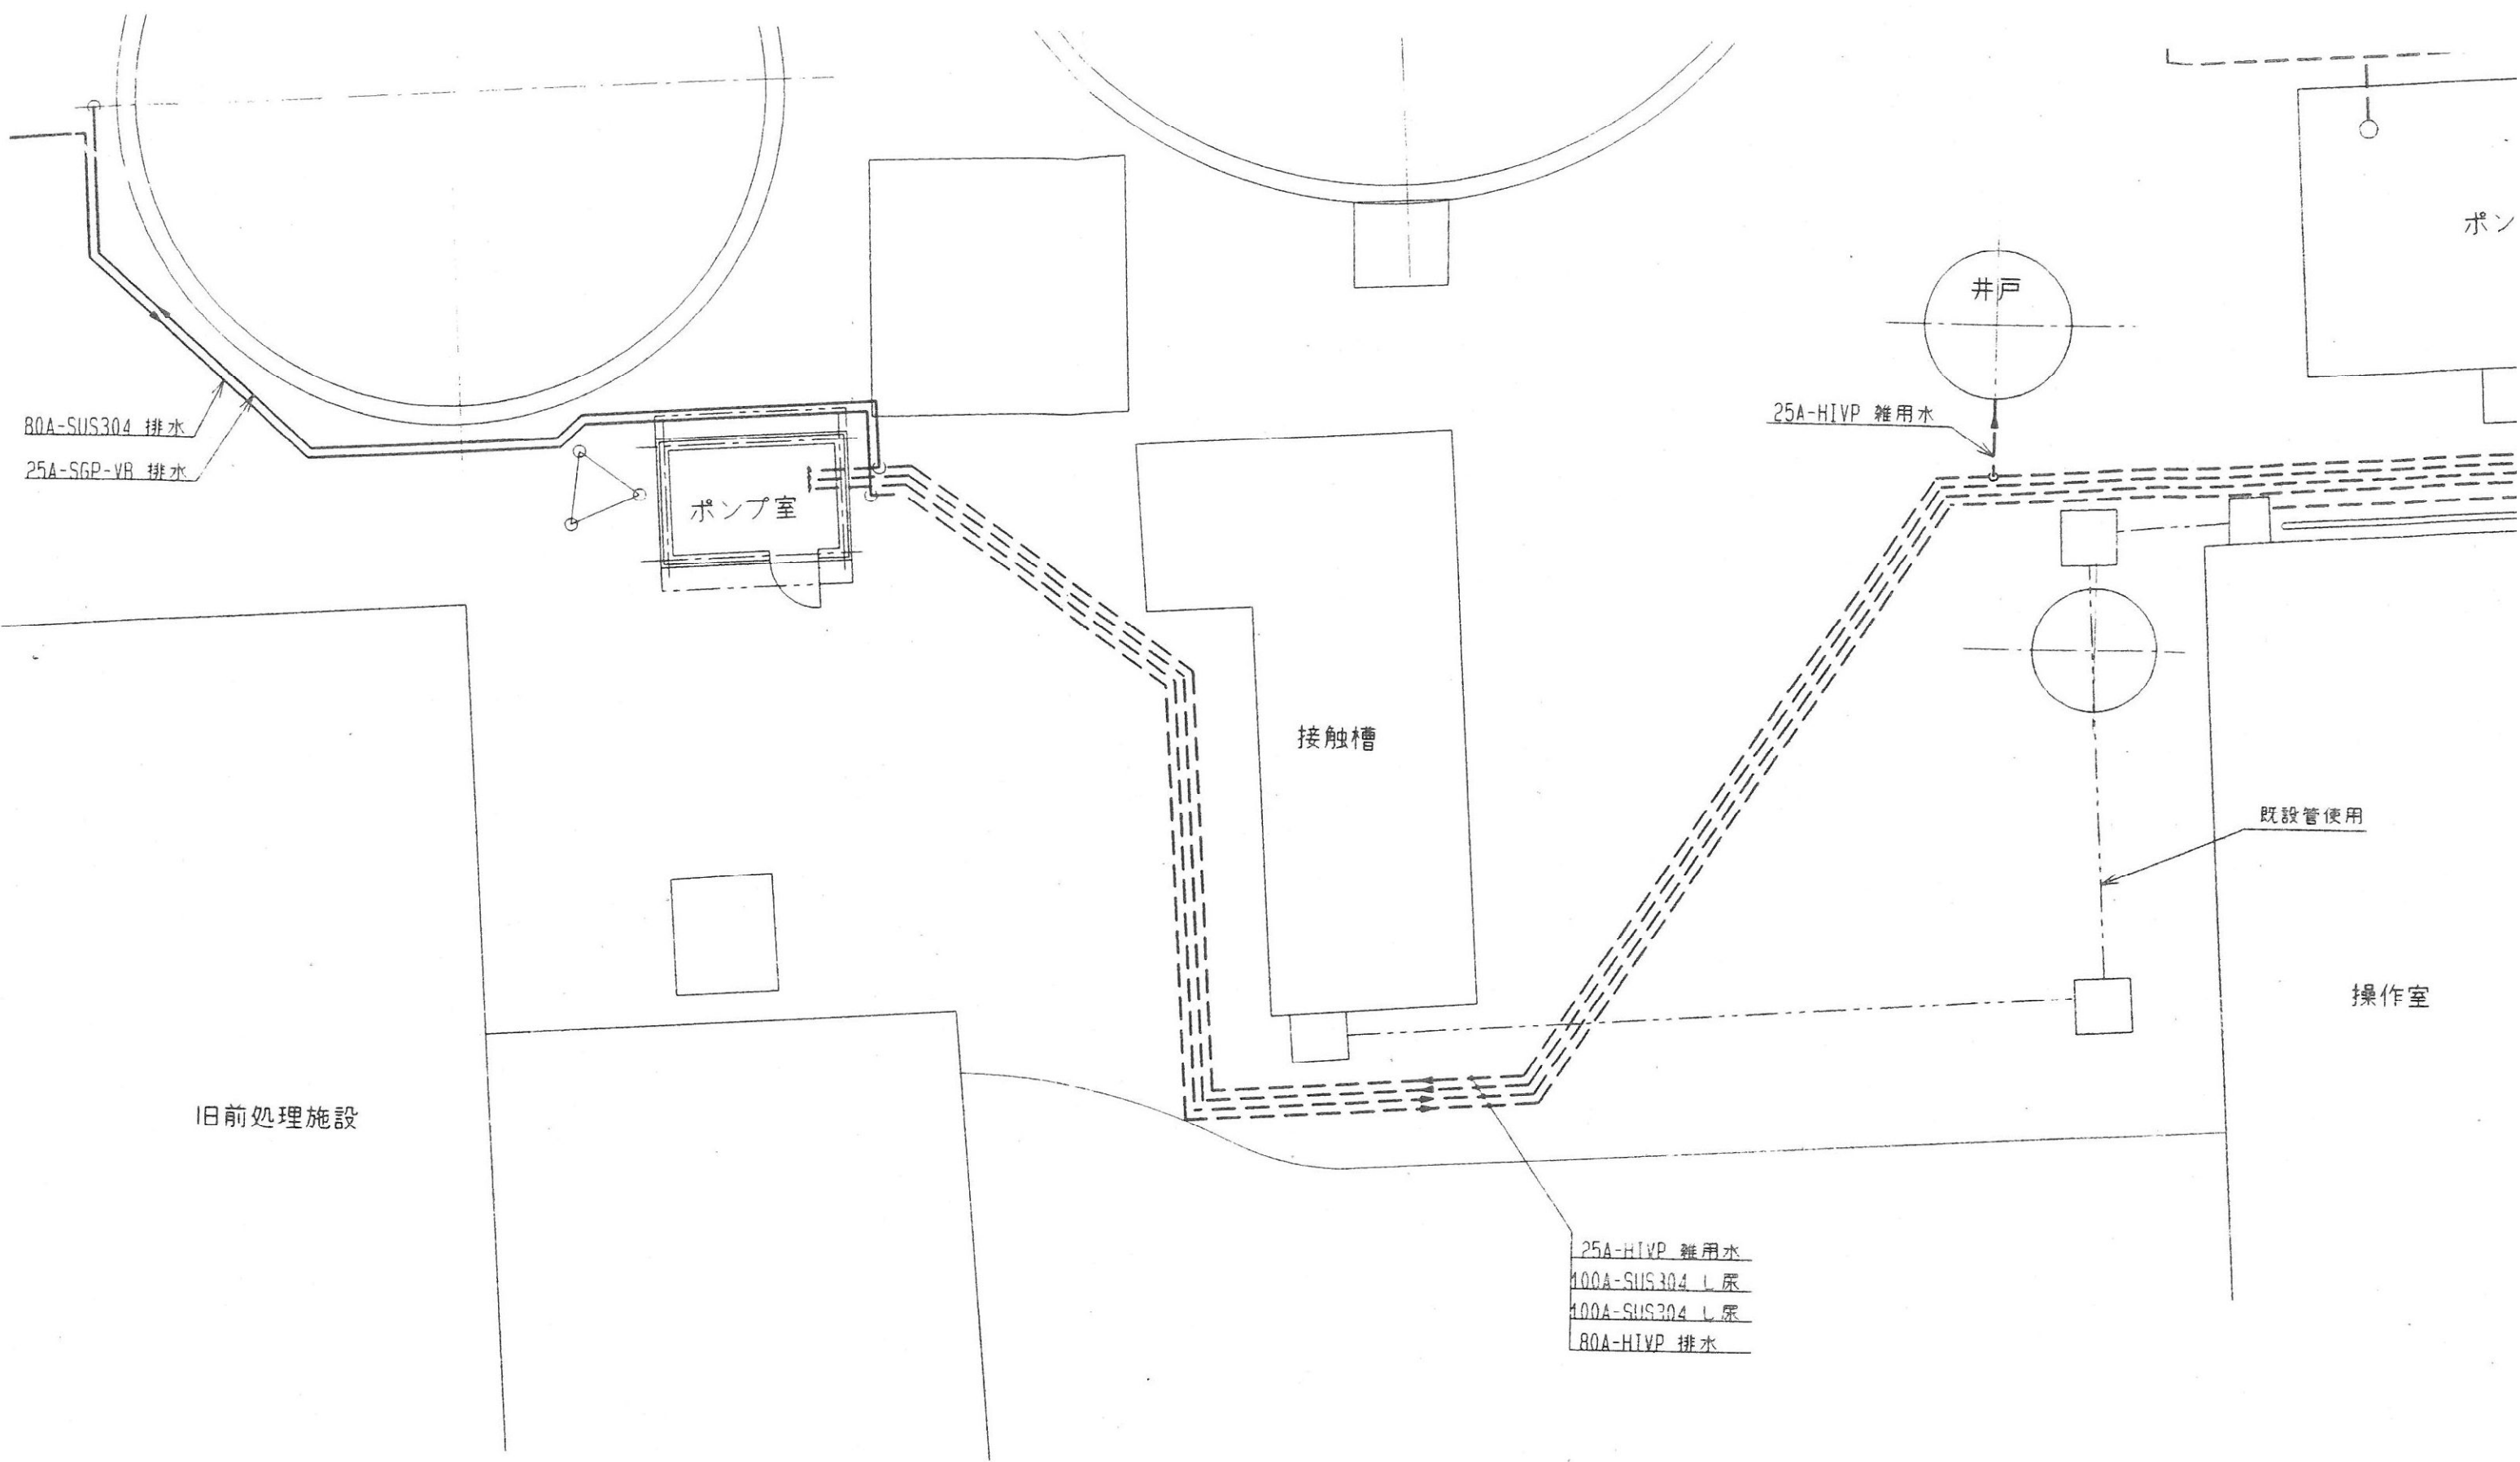


25A-HIVP 雑用水
100A-SUS304 L 尿
100A-SUS304 L 尿
80A-HIVP 排水



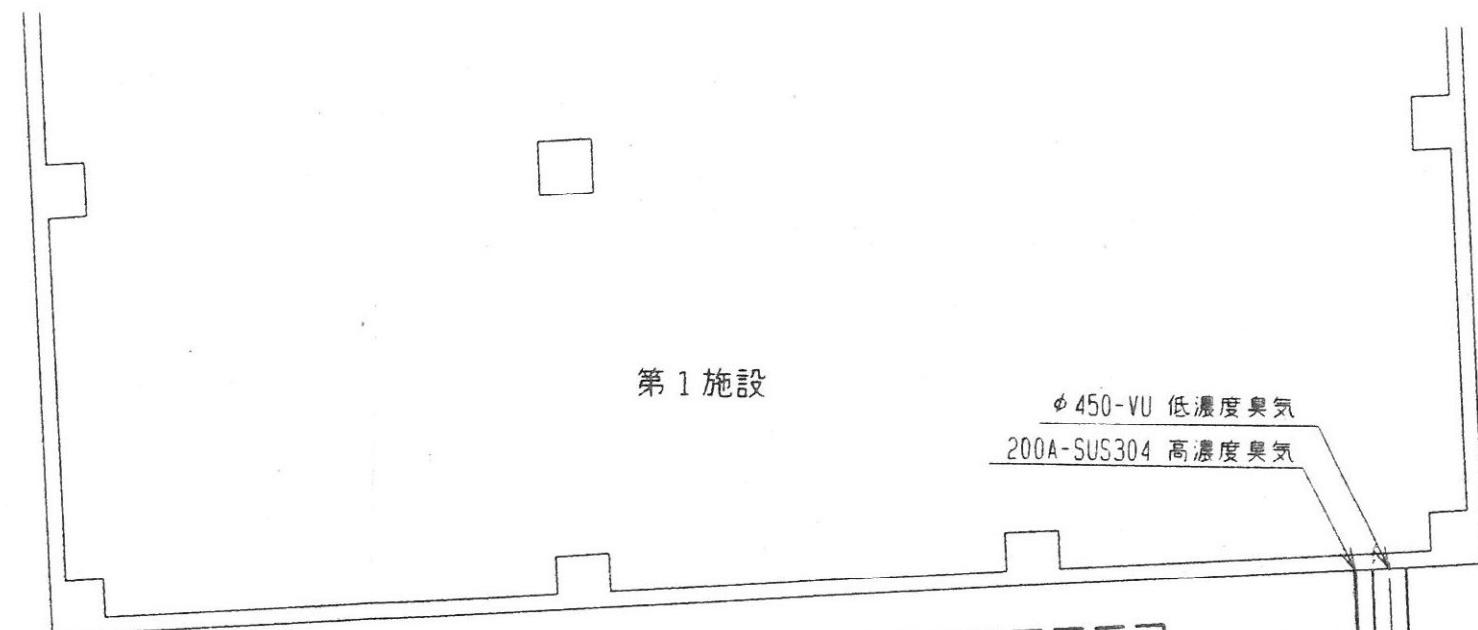


φ450-VU 低濃度臭気
200A-SUS304 高濃度臭気

第1施設取合点

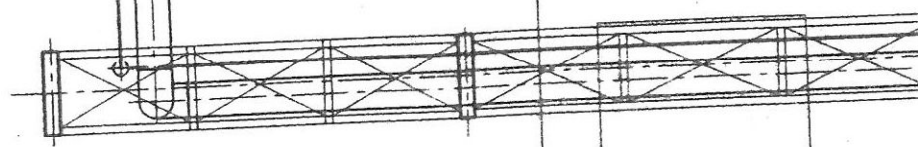

100A-SUS304 し尿

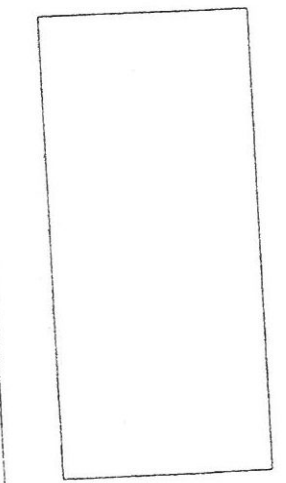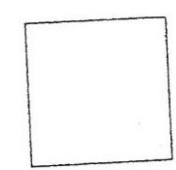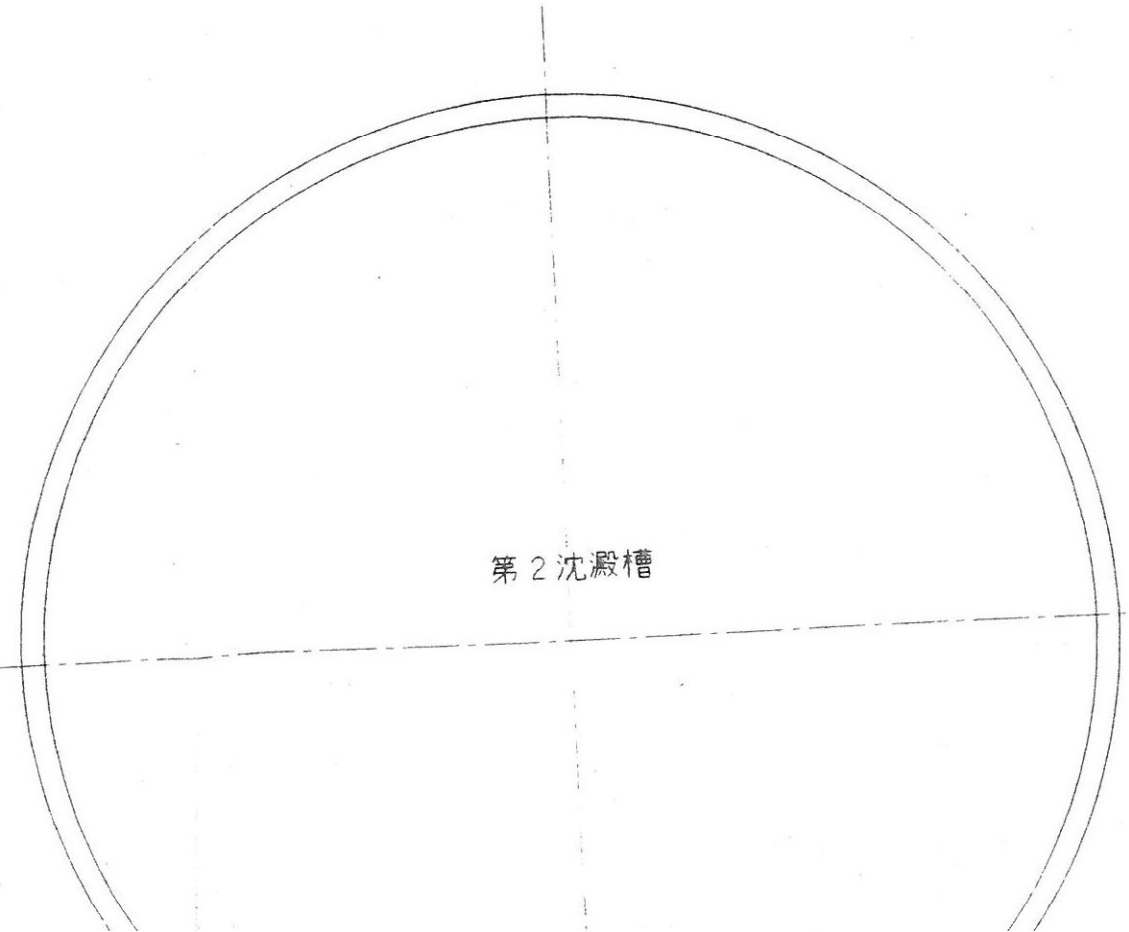

曝気槽

臭気配管用ラック

200A-SUS304 高濃度臭気
φ450-VU 低濃度臭気

第2沈澱槽

16,000

5,000

ホッパ室

200A-SUS304 高濃度臭気

φ450-VU 低濃度臭気

測量基準点

第3施設取合点

3,861

