


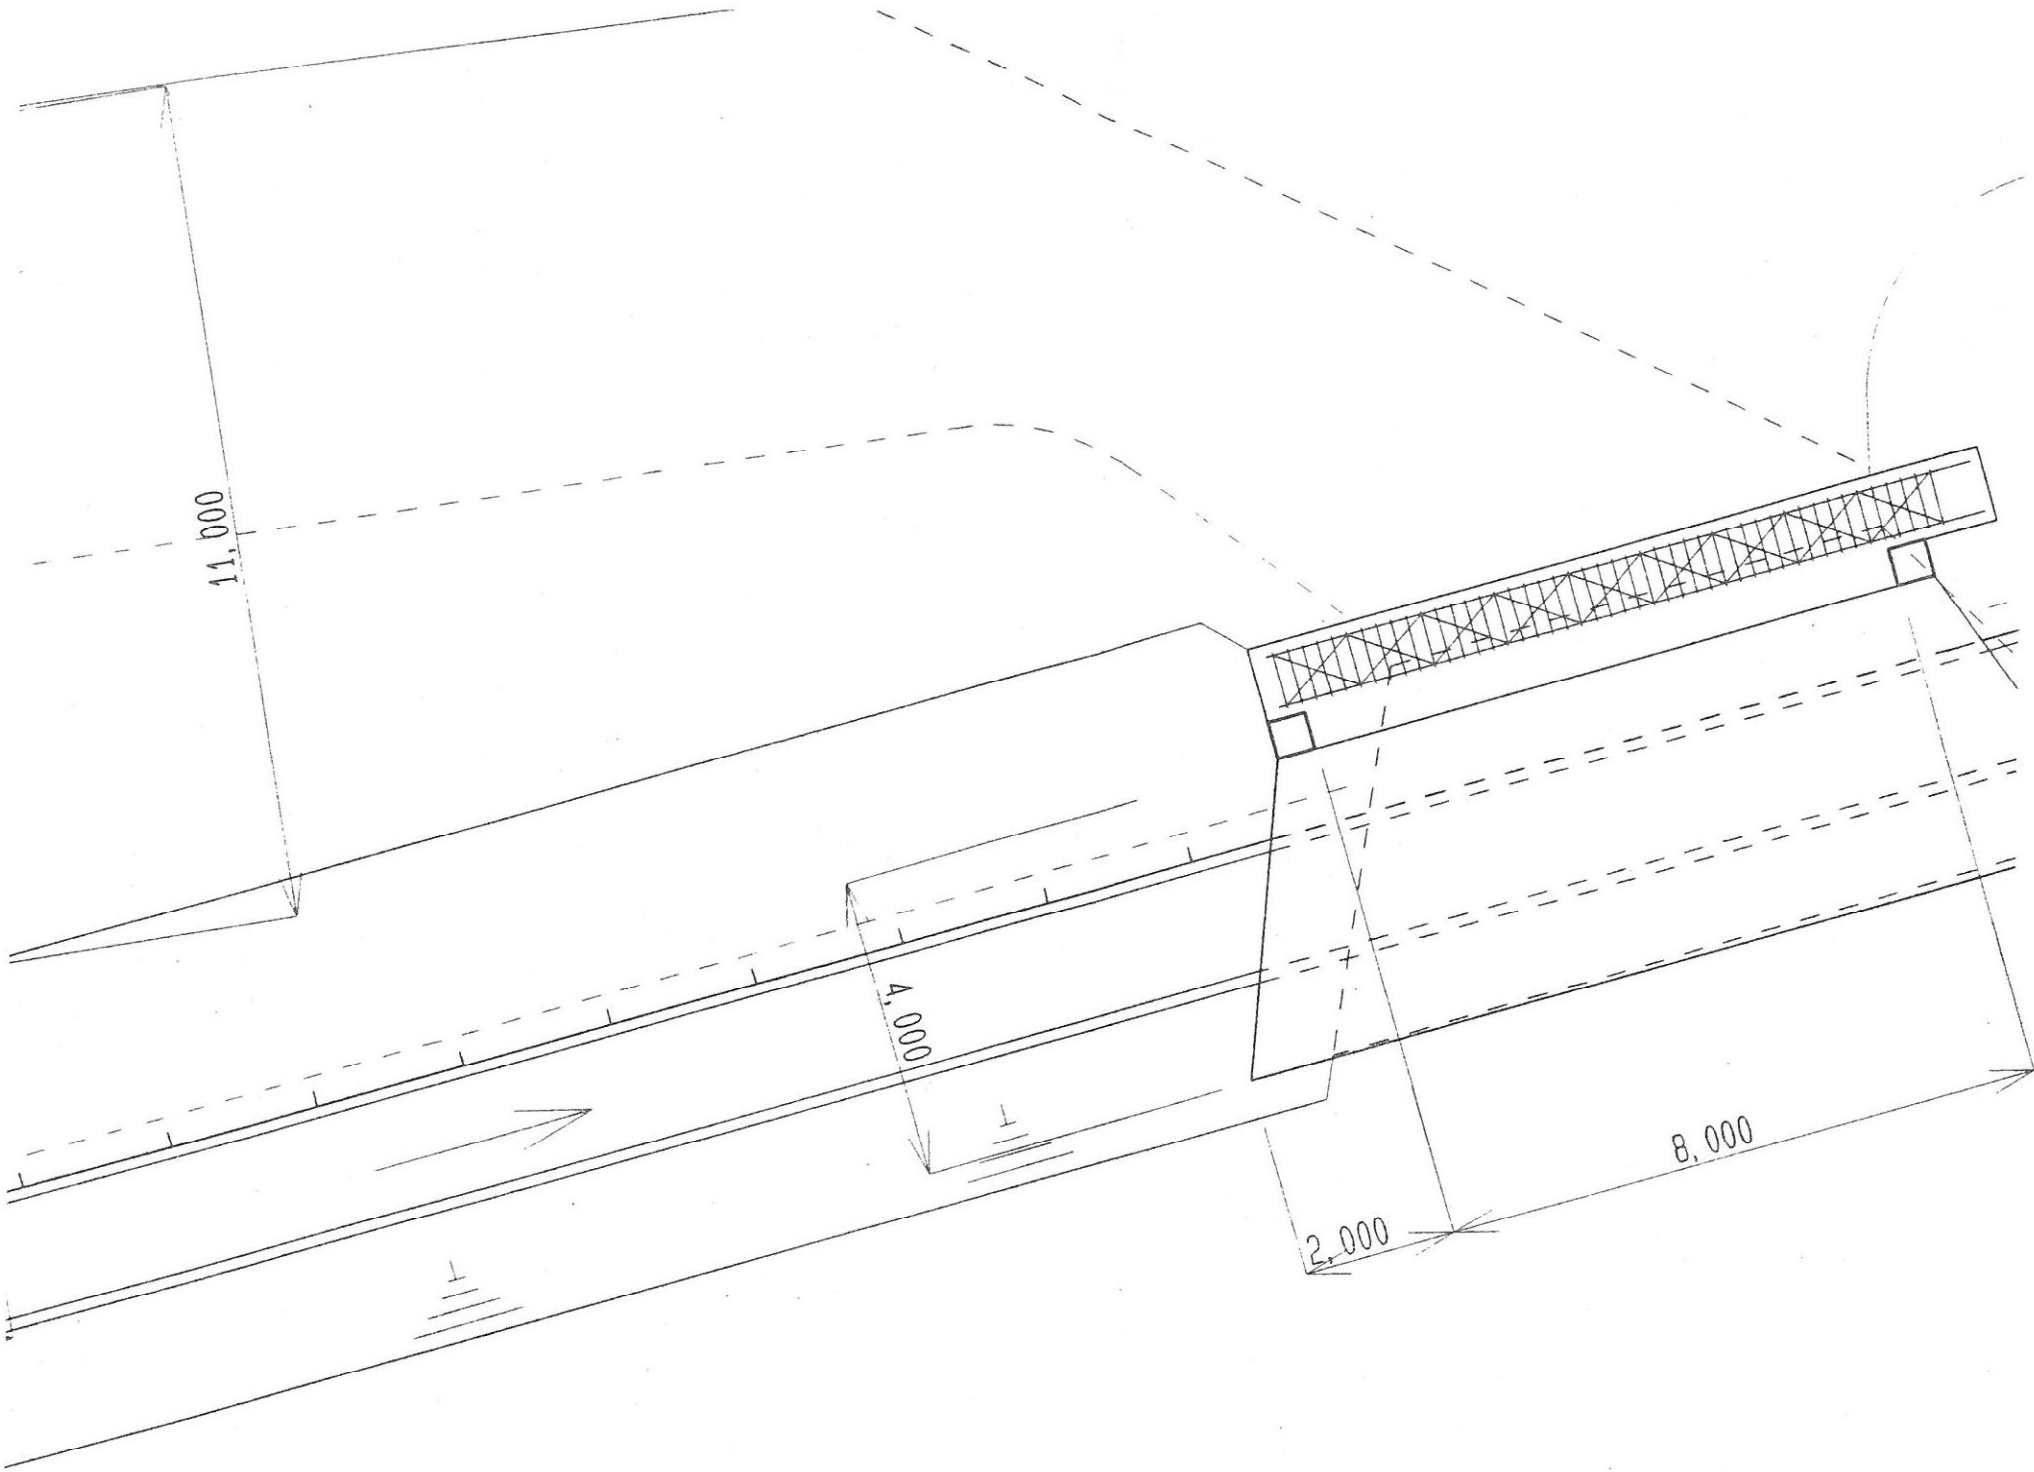

品 番		部 品 名 称		材 質	個 数	摘 要	
製 番		整 番		納 入 先		所 属	
第 三 角 法		検収番号					
		日 付	尺 度 1:100				
章 認		検 図	担 当 製 図	図 名		前処理施設建設工事 屋外連絡配管図 (2 / 2)	
				図 番			

職員控室

計器室

沈砂除去室

前処理機械室

受入室

10,000



第2消化槽

操作室

第1

80A-SUS304 し尿

A

