
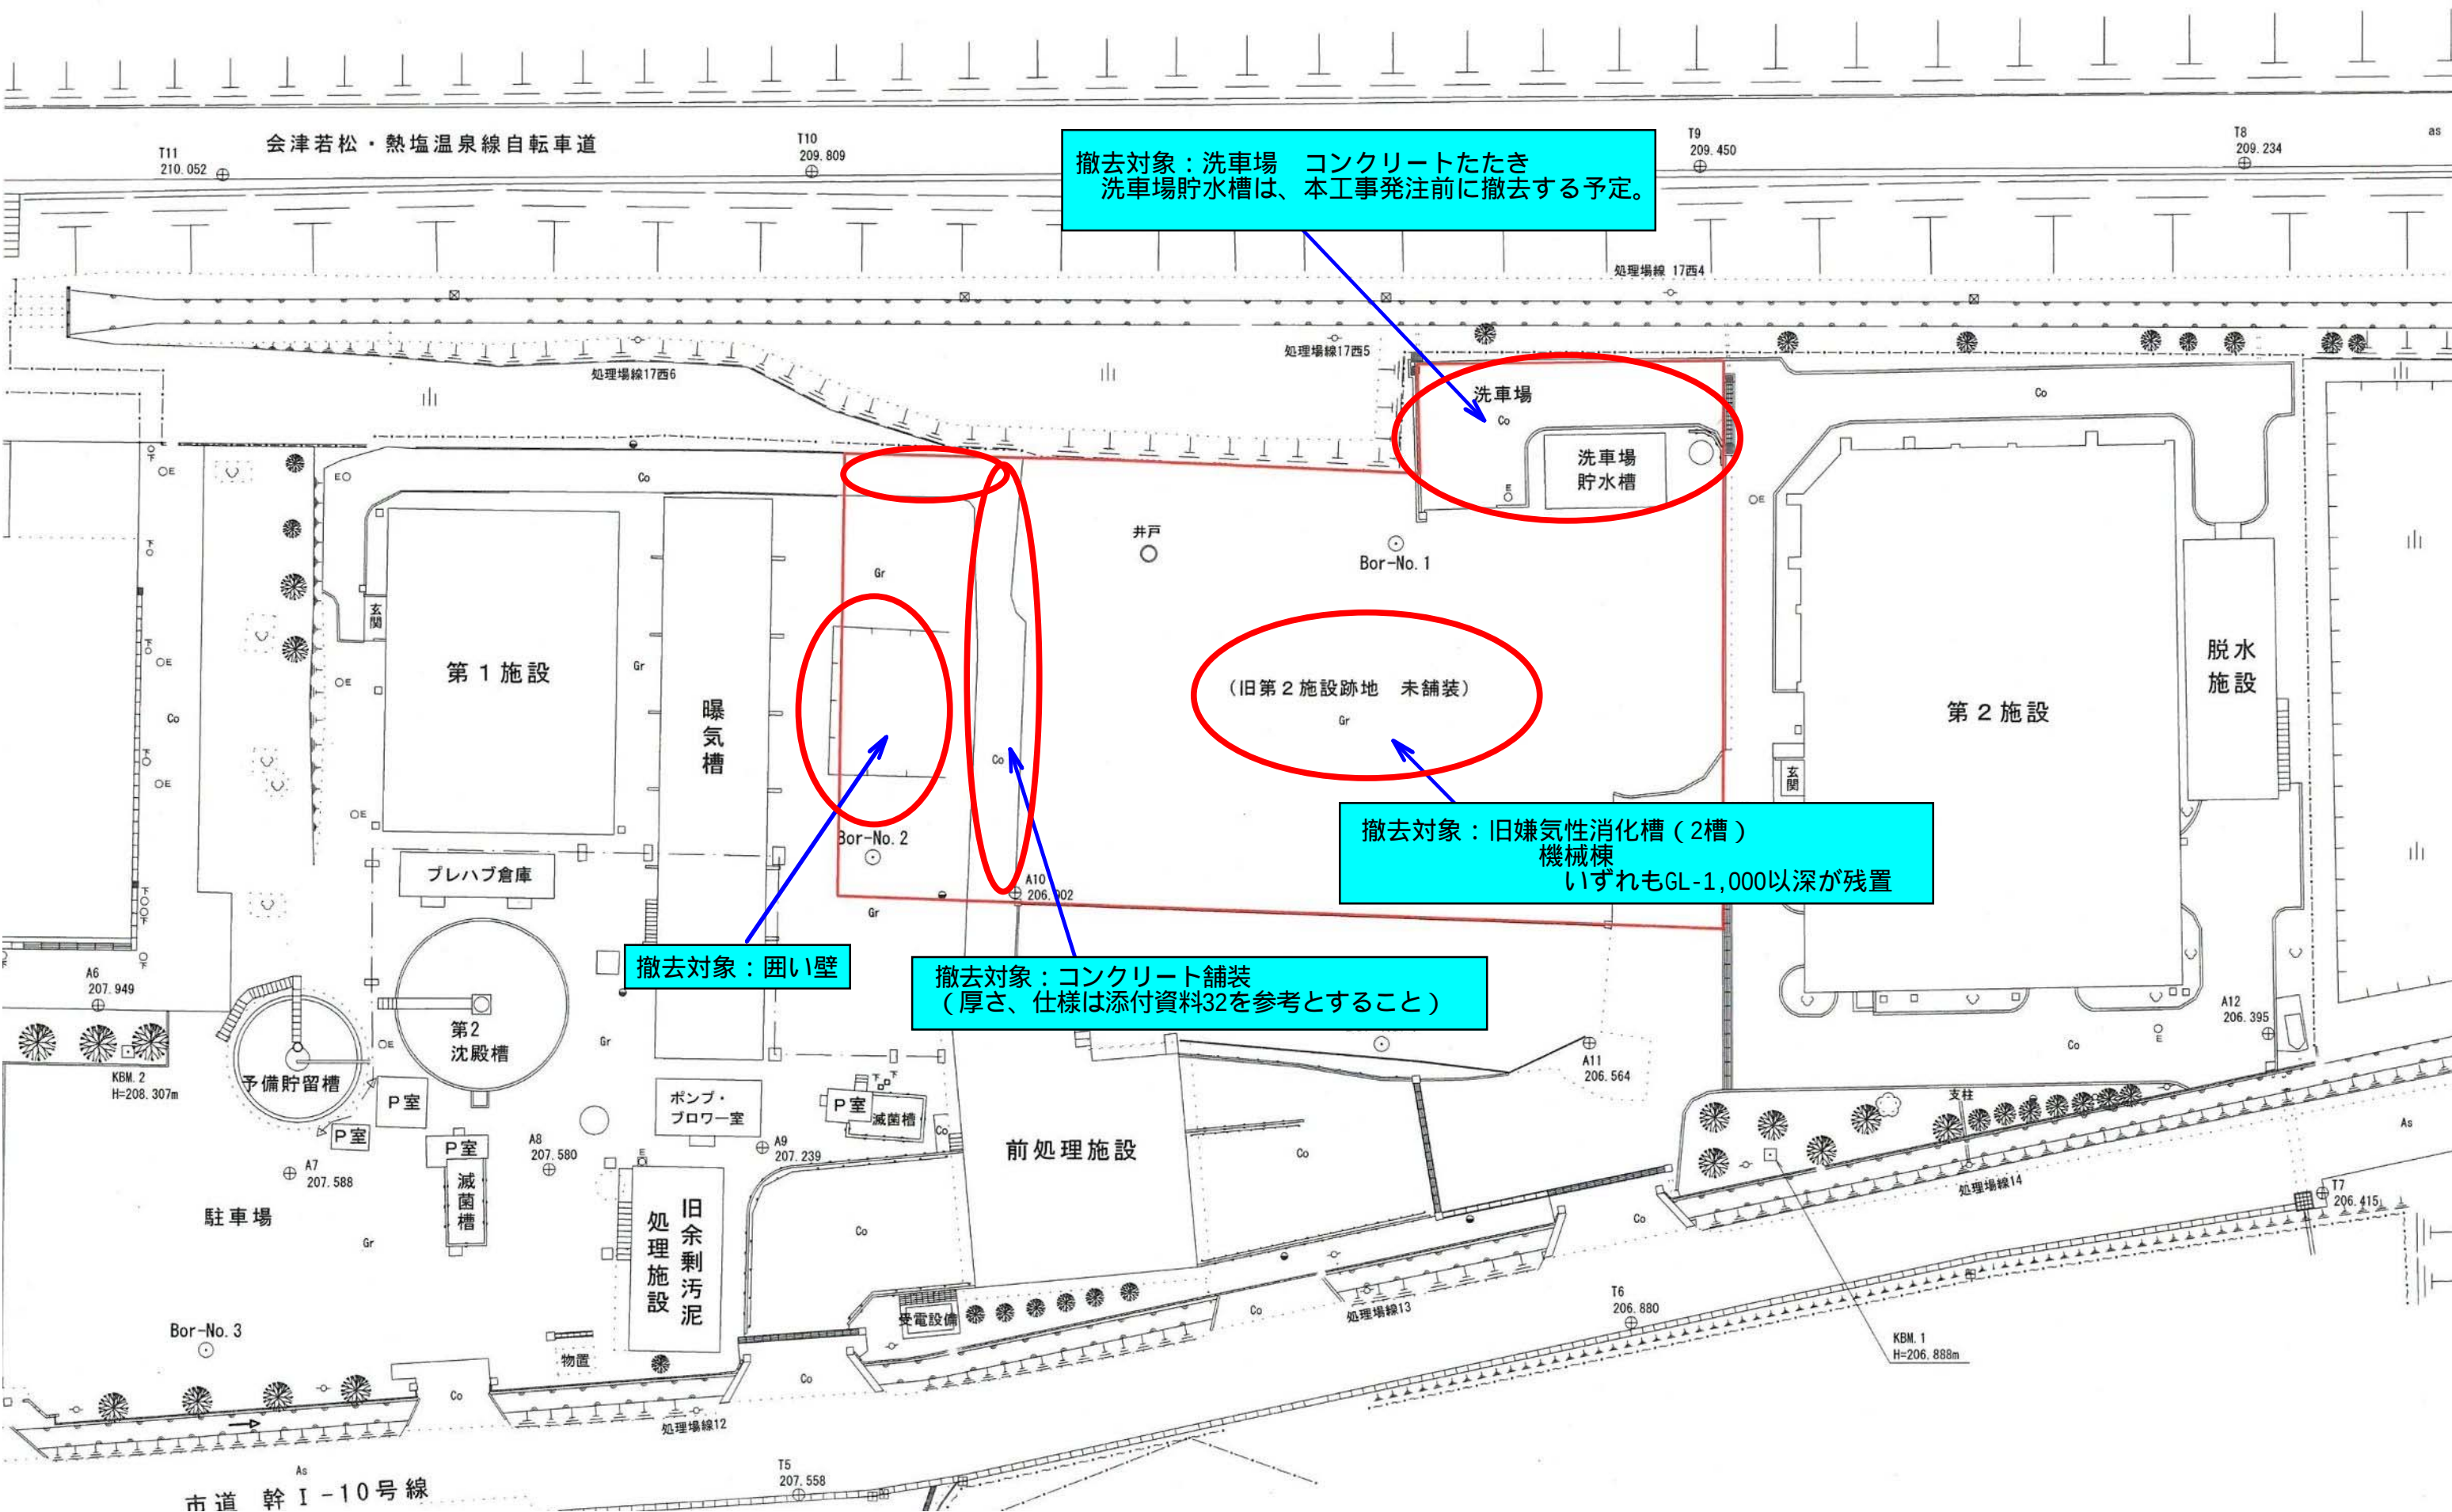


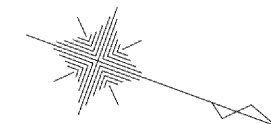

撤去対象：洗車場
洗車場貯水槽は、本工事発注前に撤去する予定。

撤去対象：旧嫌気性消化槽（2槽）
機械棟
いずれもGL-1,000以深が残置

撤去対象：囲い壁

撤去対象：コンクリート舗装
（厚さ、仕様は添付資料32を参考とすること）