

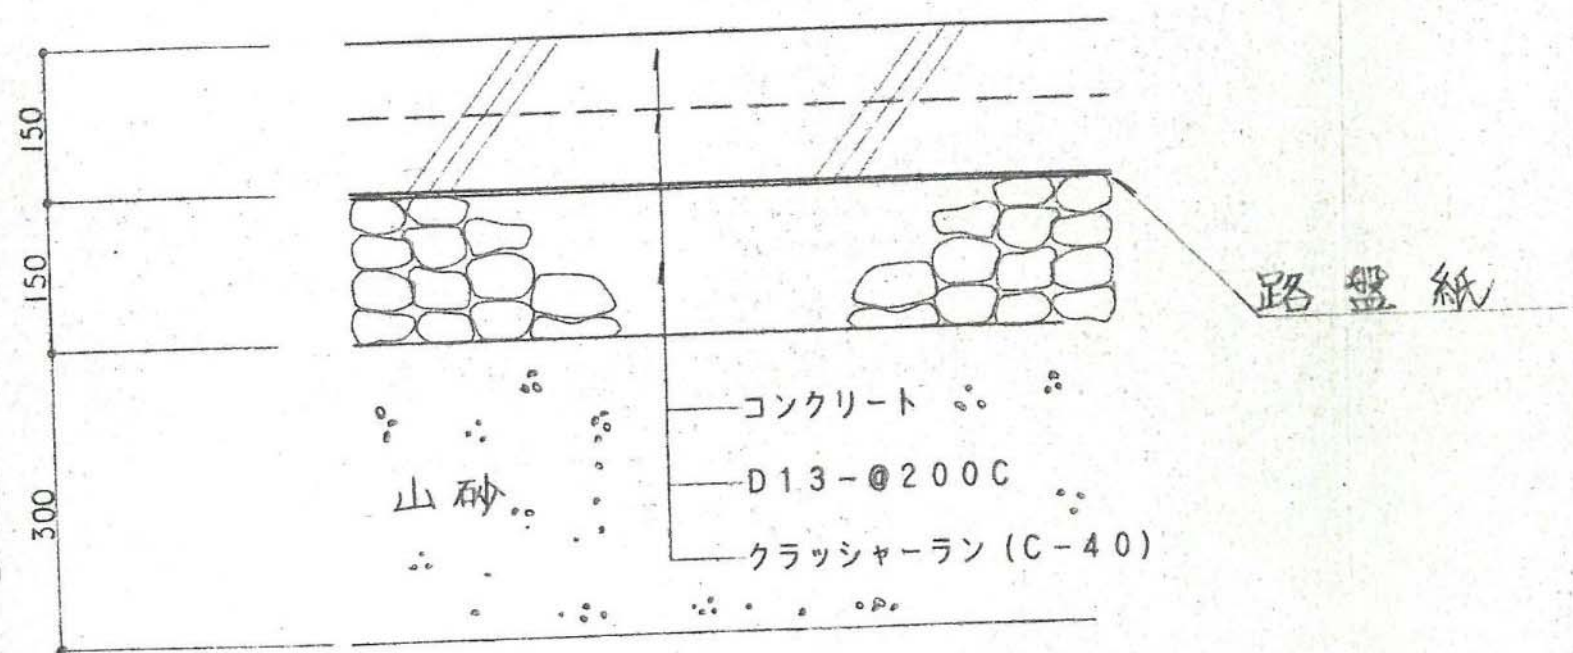
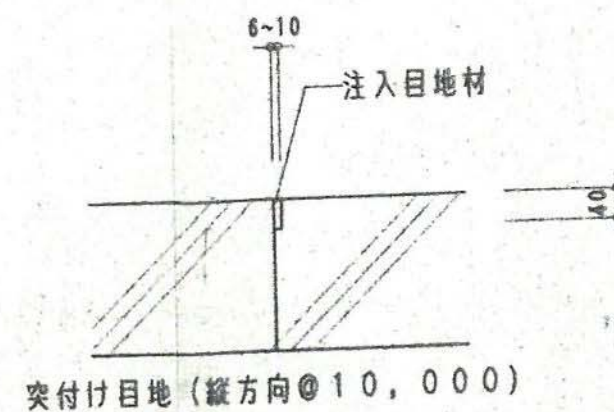


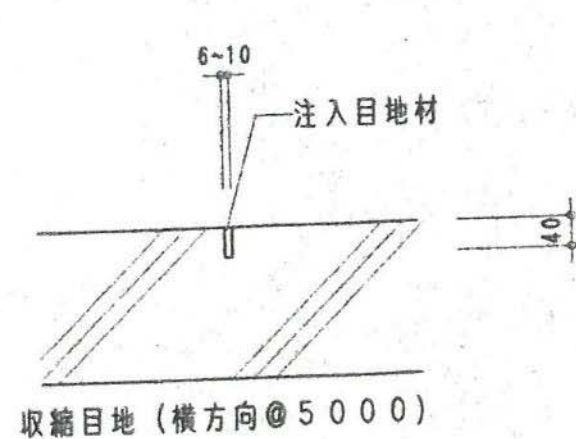

前処理施設 ホッパ室出入 通路

コンクリート舗装断面詳細図 S=1/10

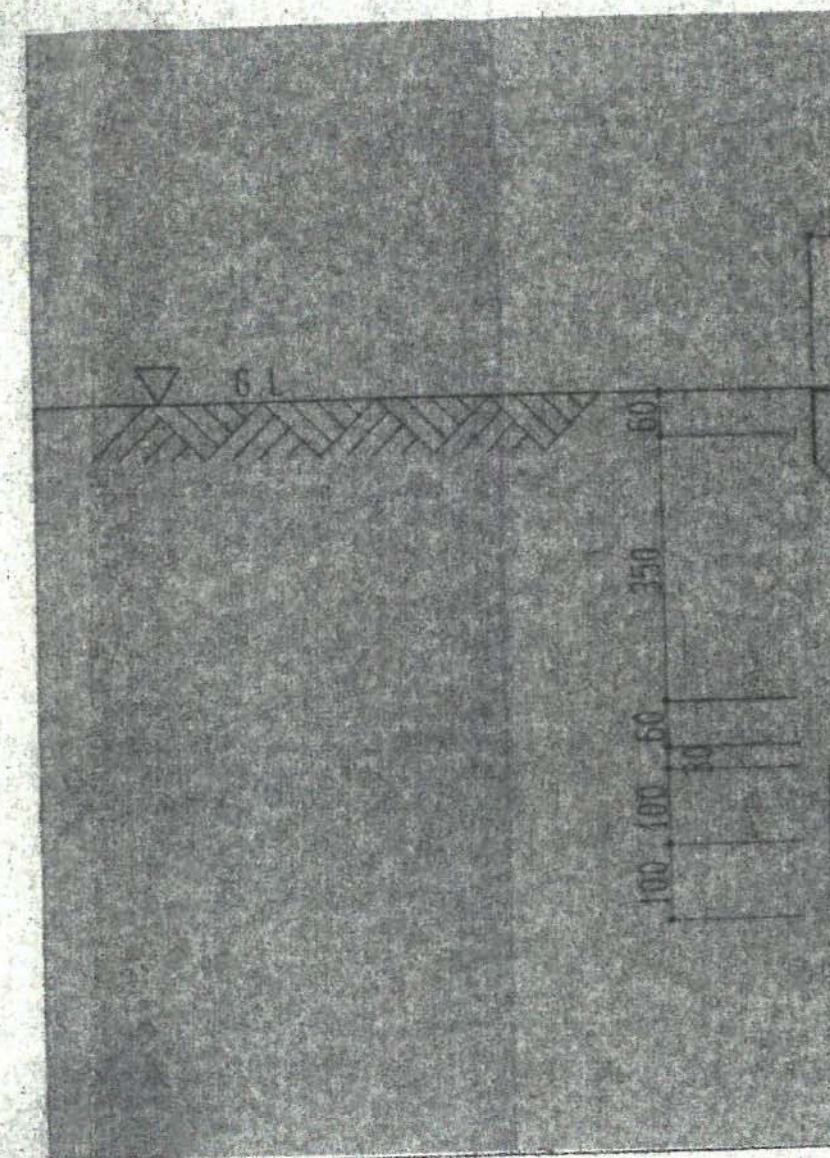

クレーン付

