
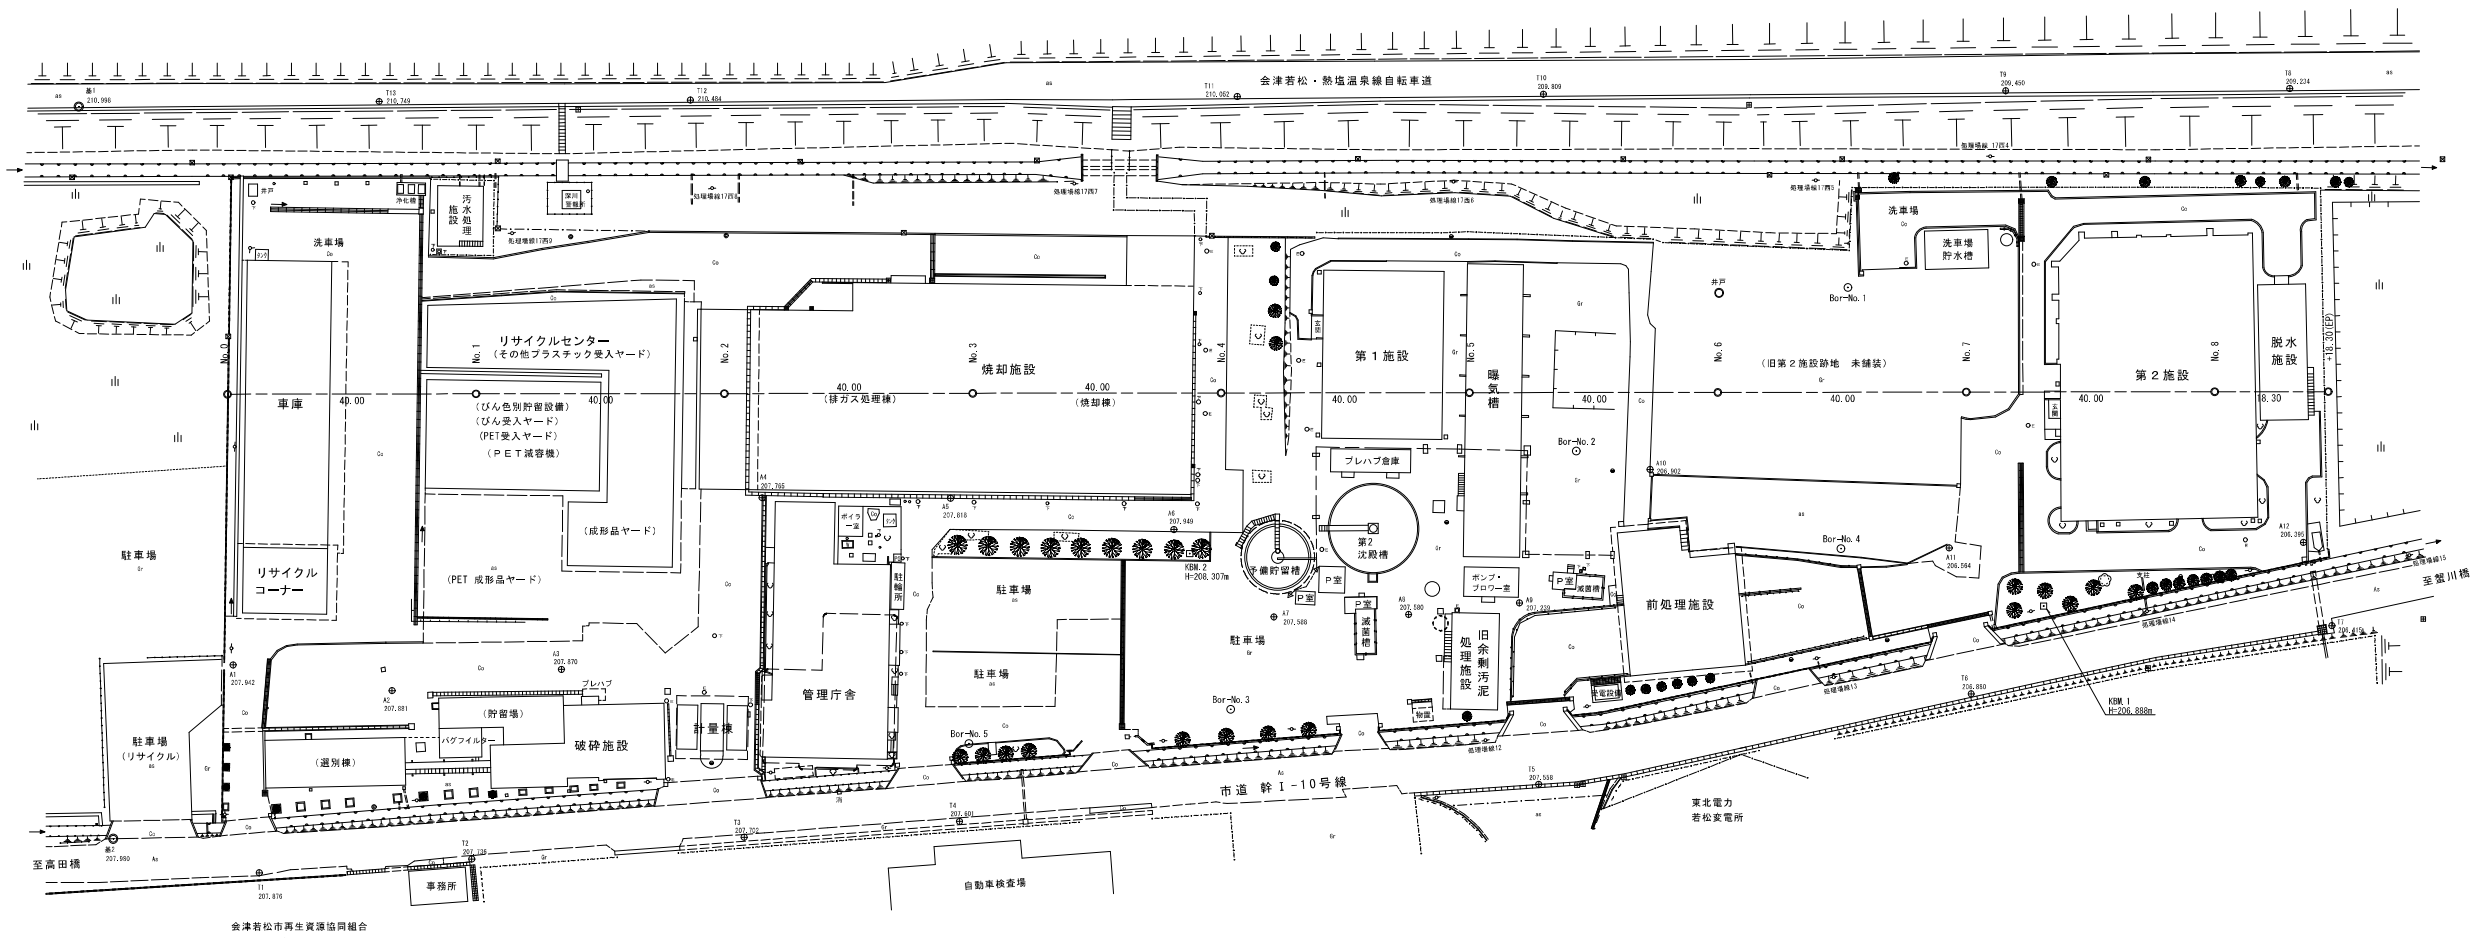



平 面 図 S=1:500

会 津 若 松 市 神 指 町 大 字 南 四 合 地 内

一 級 河 川 阿 賀 川

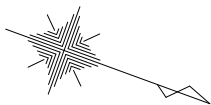


横 断 図 (基線) VS=1:200 HS=1:500

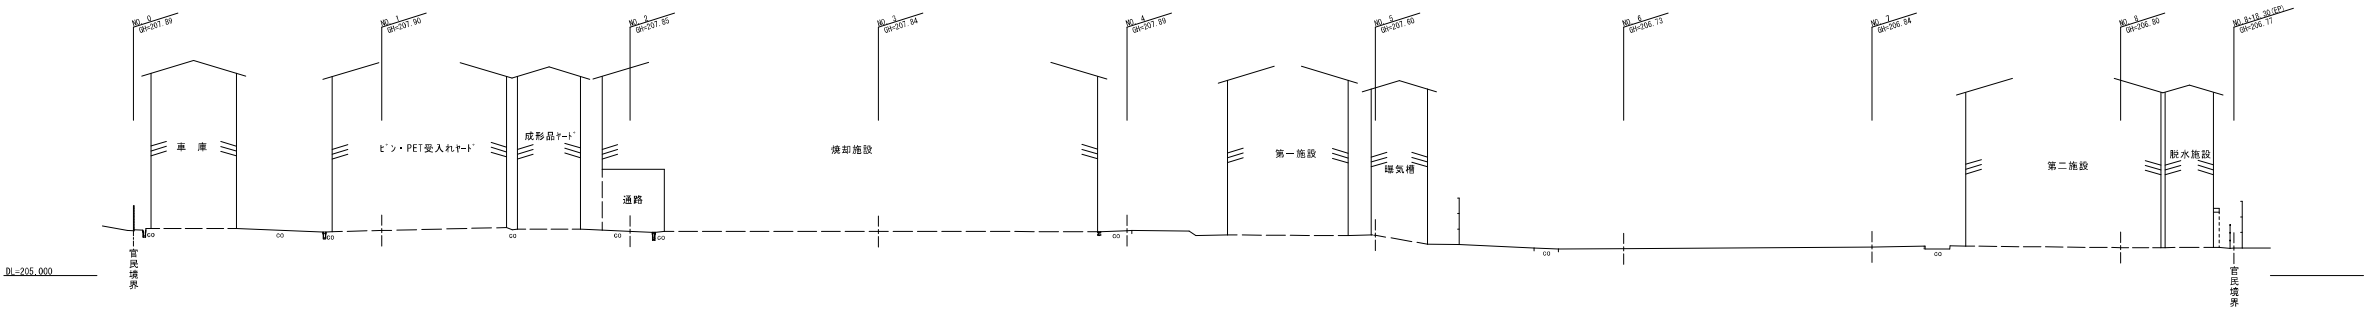


平成 26 年度 環 委 第 29 号			
中間処理施設整備に係る測量及び地質調査業務委託			
会津若松市神指町大字南四合字深川西地内外			
平 面 図 ・ 横 断 図 (基線)			
縮 尺	図 示	図面全 11 葉の 8	
測 量	有限会社 横エンジニアリング	H27年 6月30日	主 任 技 術 者
設 計		年 月 日	管 理 技 術 者
会津若松地方広域市町村圏整備組合			

横断図 S=1:200

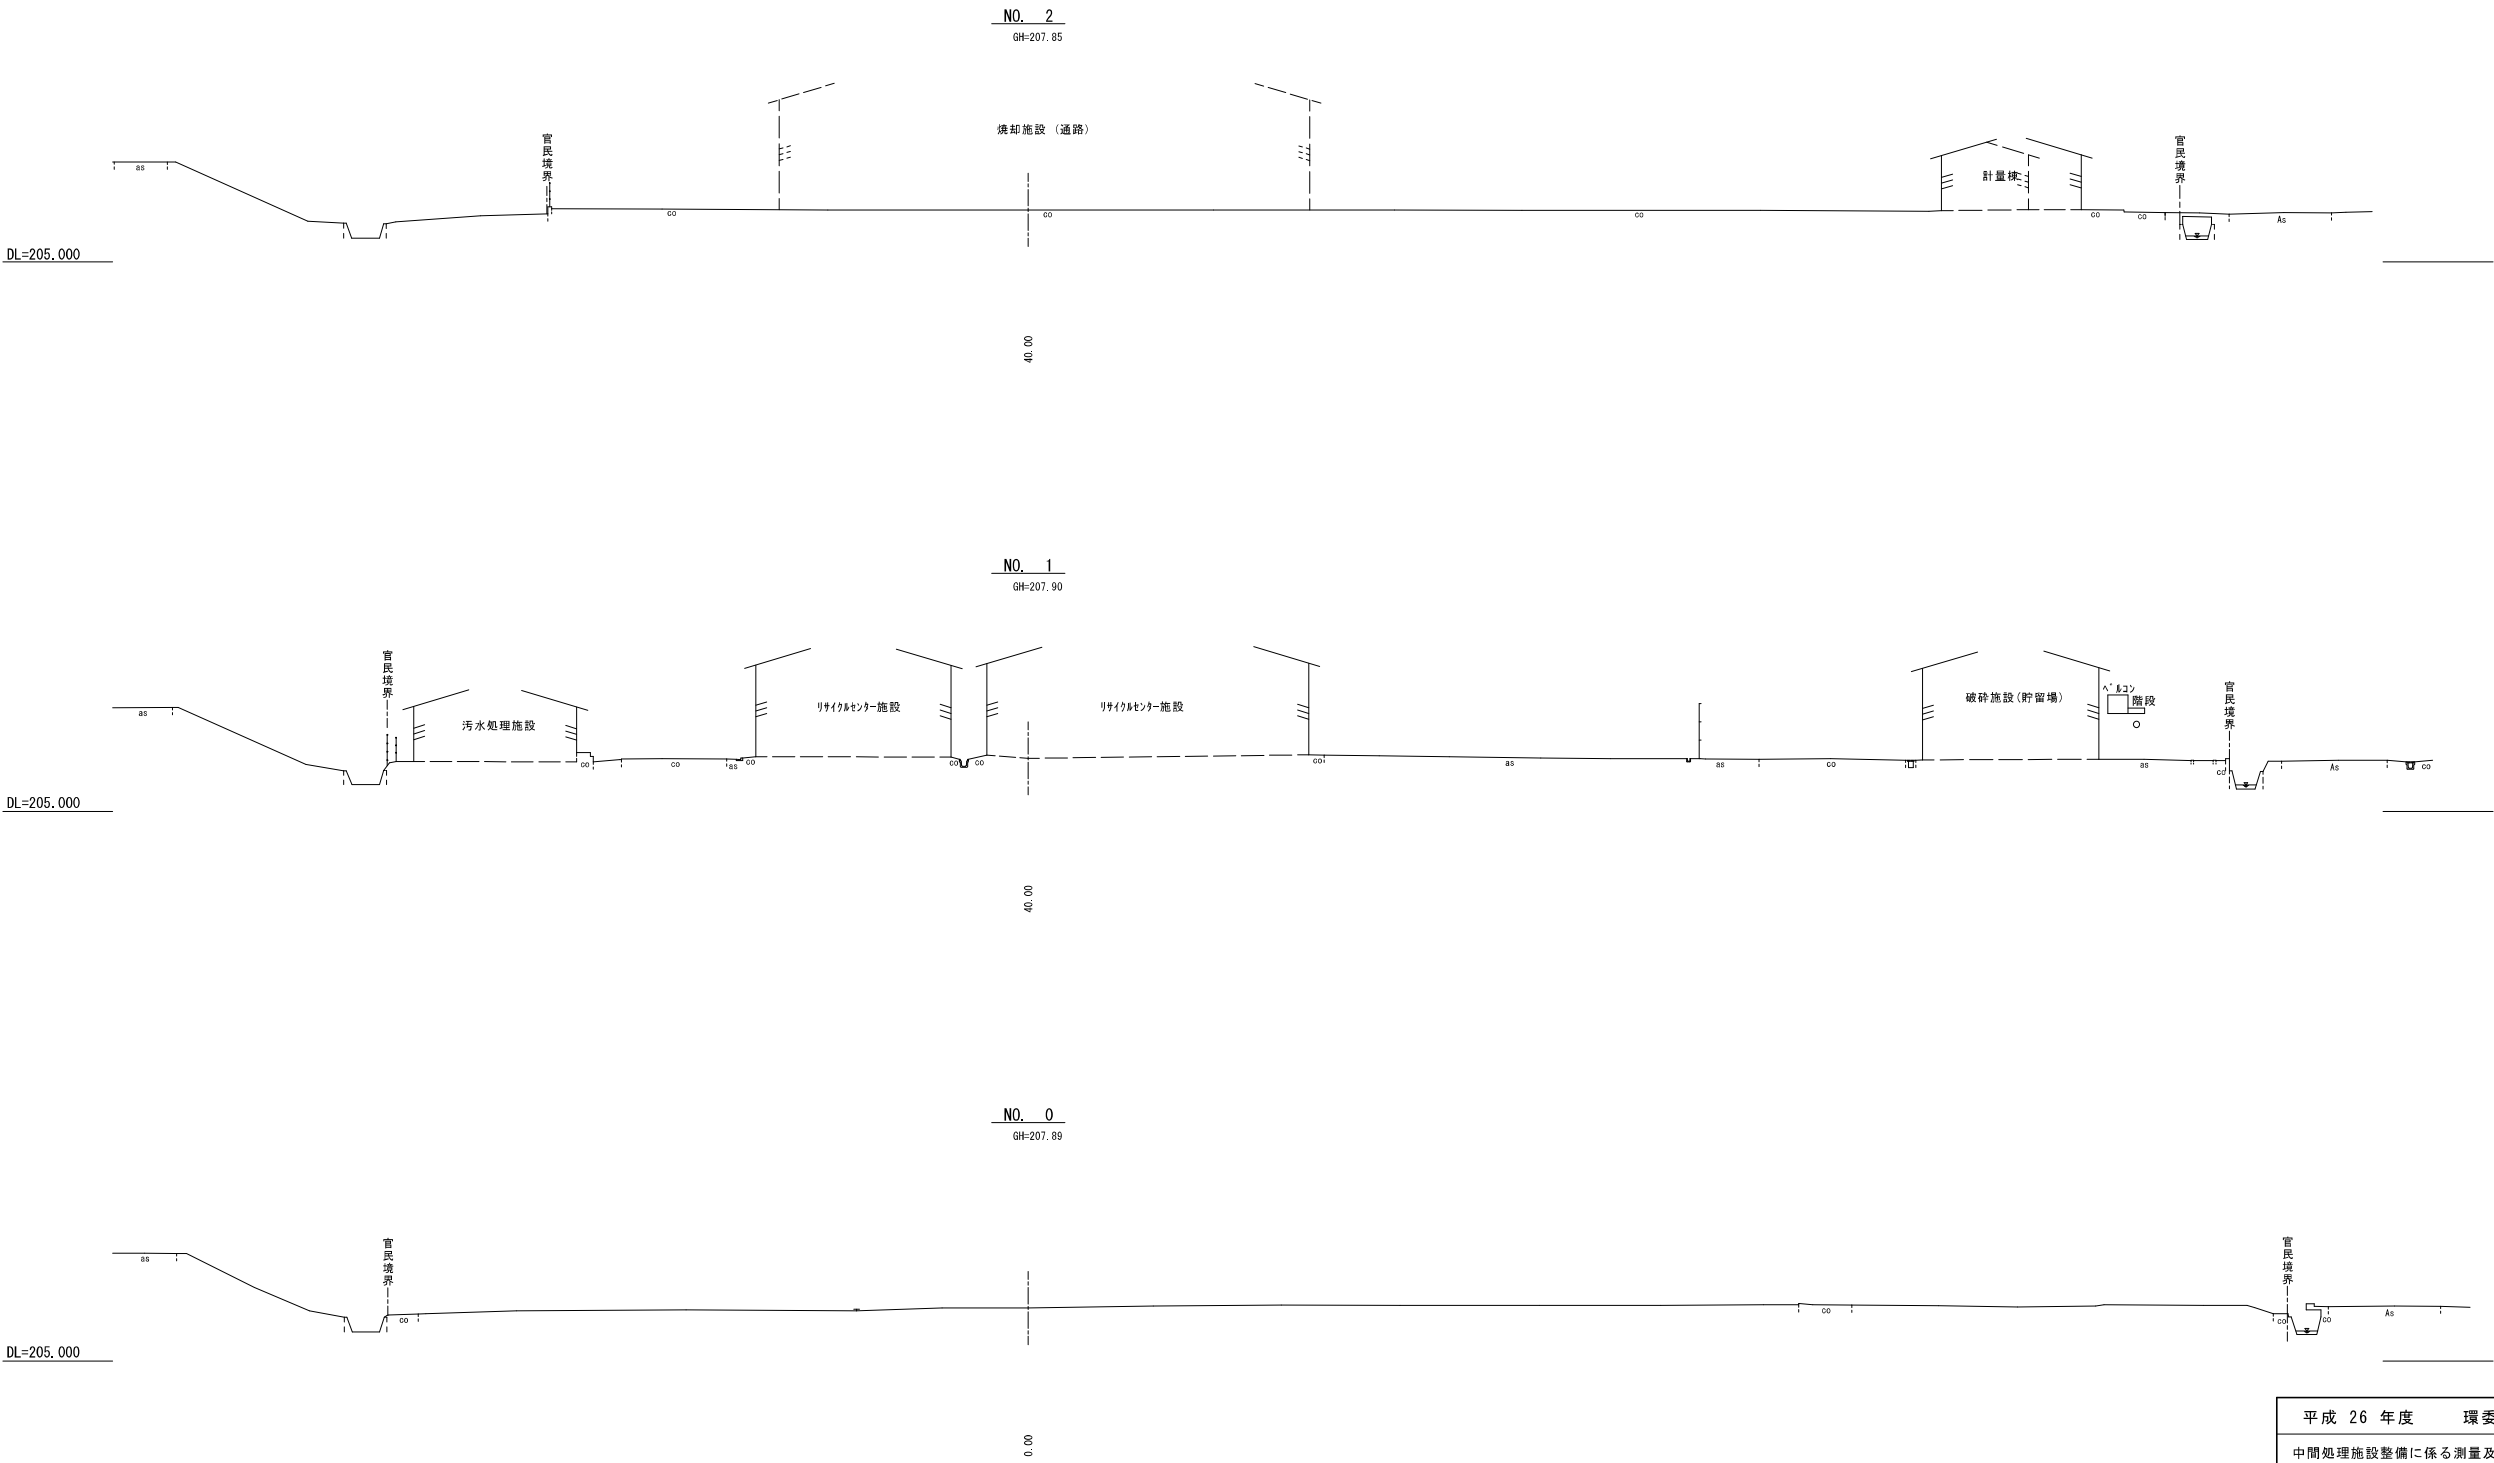

平成 26 年度 環委 第 29 号				
中間処理施設整備に係る測量及び地質調査業務委託				
金津若松市神指町大字南四合字深川西地内外				
横断図 (1/3)				
縮尺	S=1:200	図面全 11 葉の 9		
測量	有限会社 構エンジニアリング	H27年 6月30日	主 任 技 術 者	
設計		年 月 日	管 理 技 術 者	
会津若松地方広域市町村圏整備組合				


横断図 S=1:200

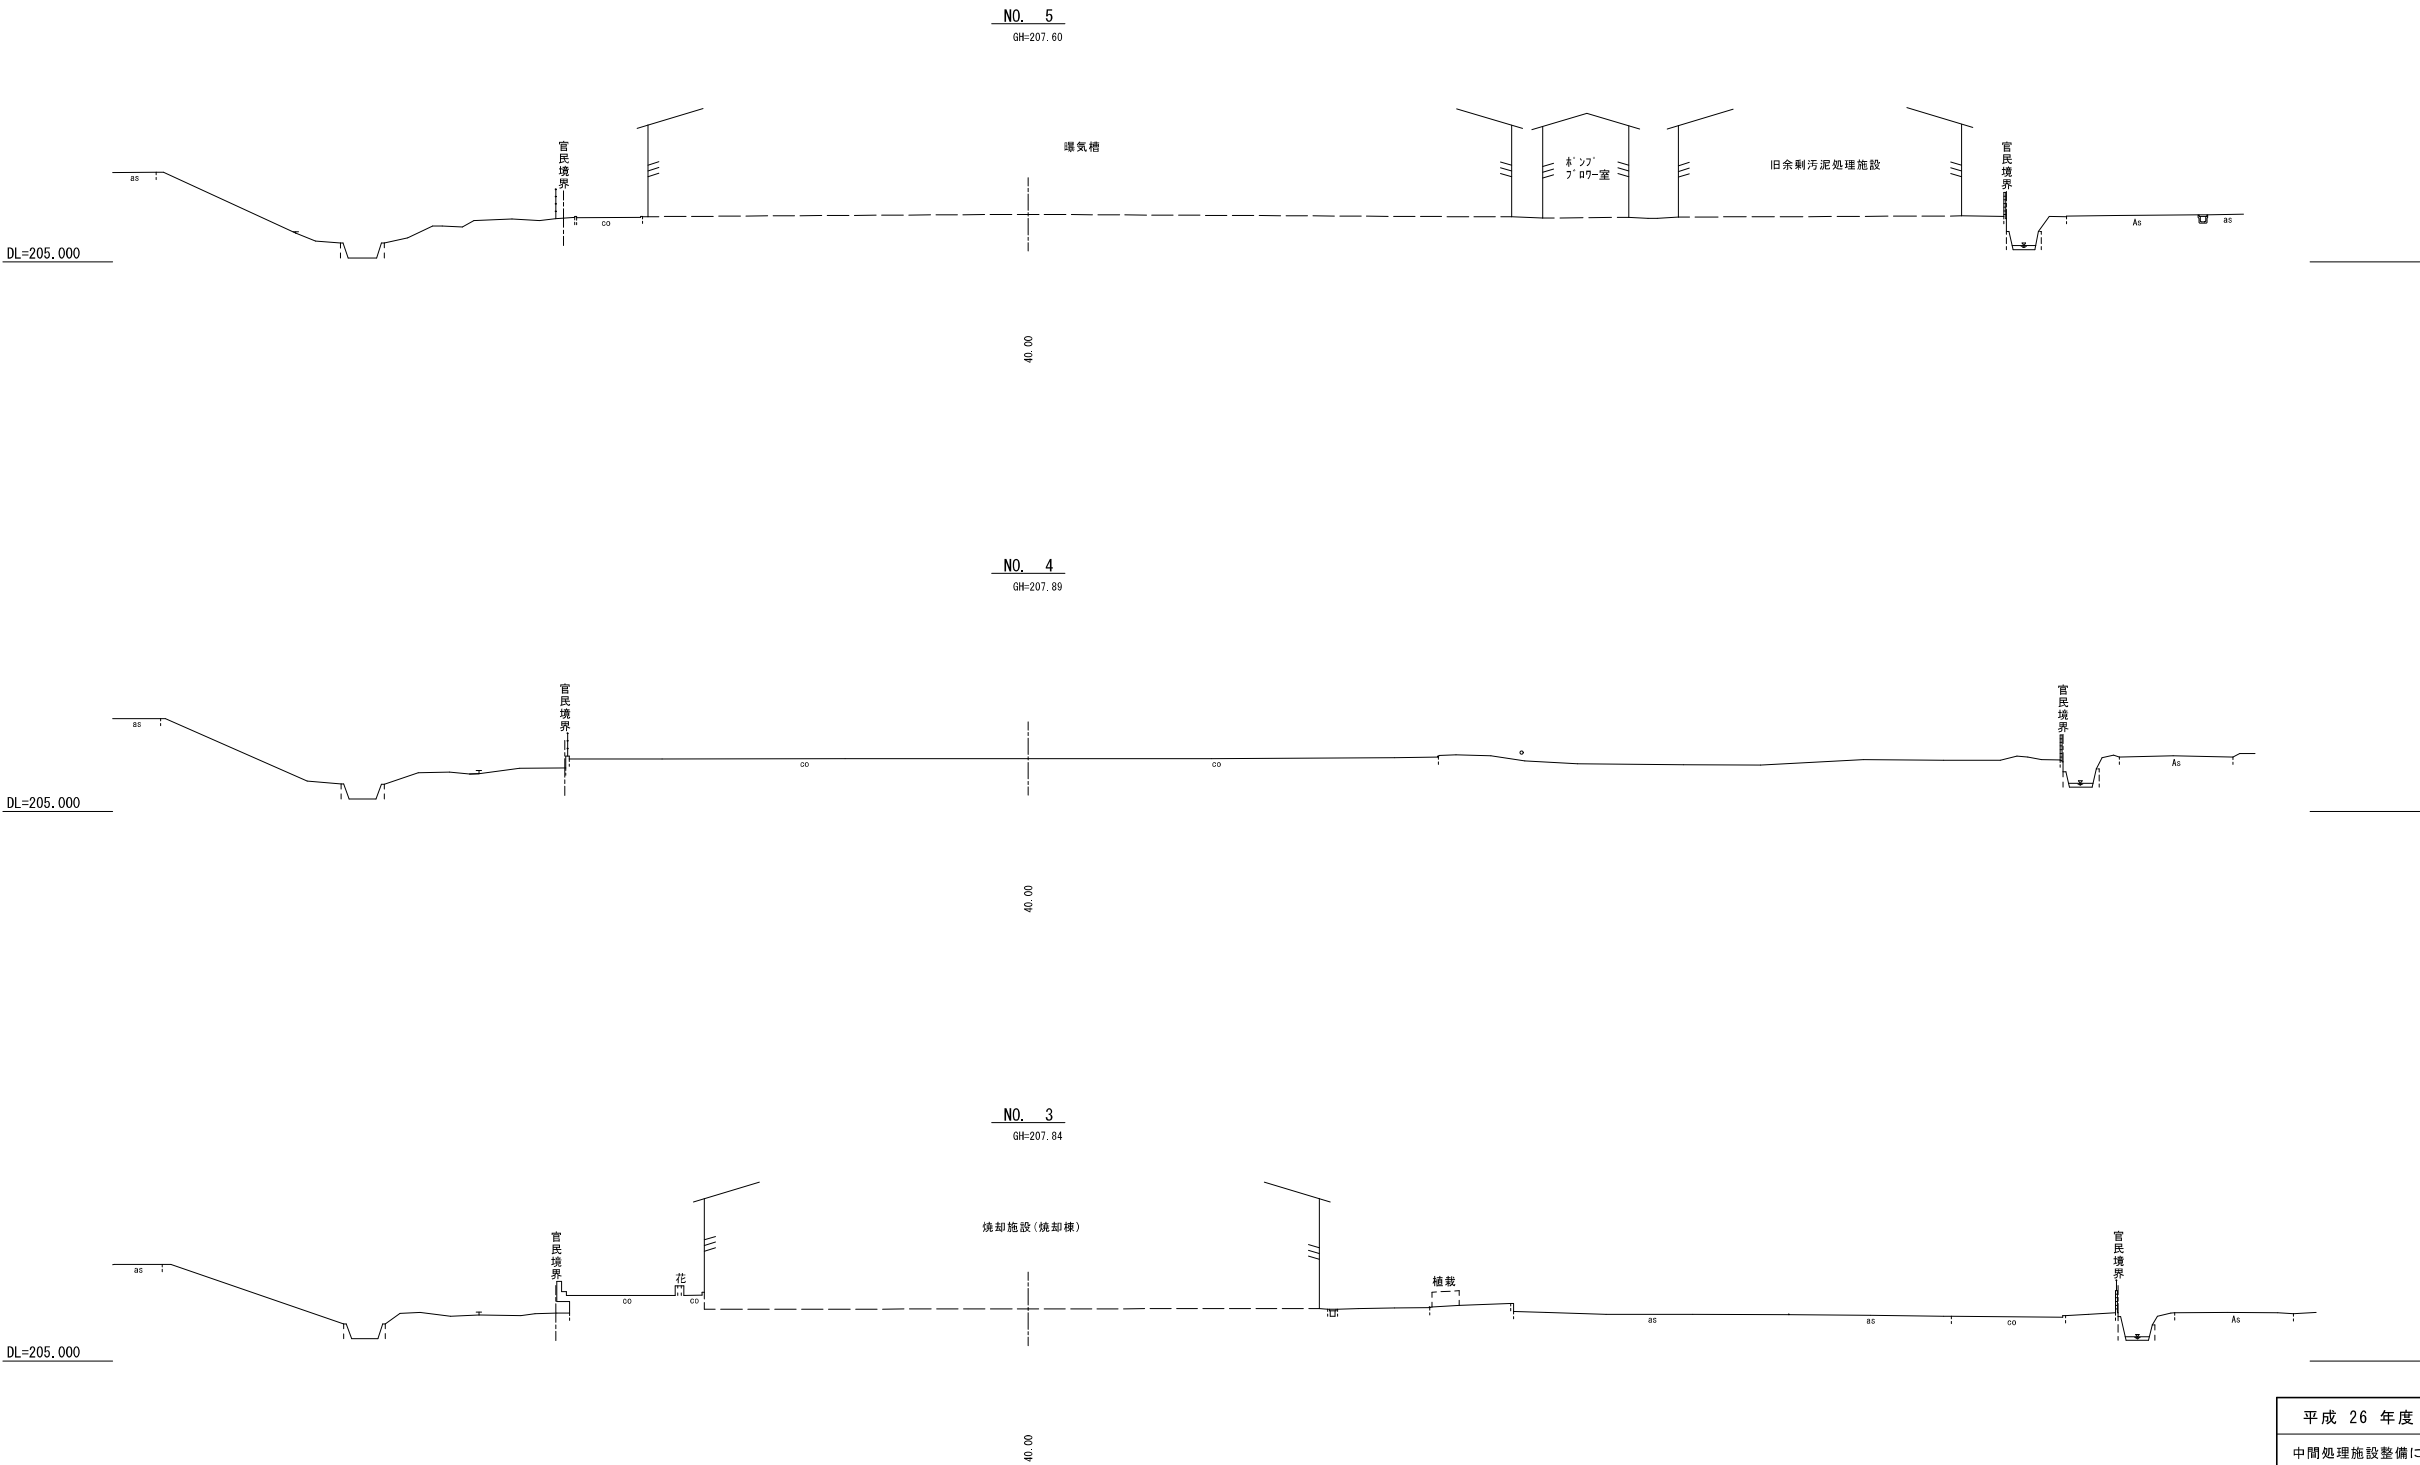

平成 26 年度 環委 第 29 号				
中間処理施設整備に係る測量及び地質調査業務委託				
金津若松市神指町大字南四合字深川西地内外				
横断図 (2/3)				
縮尺	S=1:200	図面全 11 葉の 10		
測量	有限会社 構エンジニアリング	H27年 6月30日	主任 技術者	
設計		年 月 日	管理 技術者	
会津若松地方広域市町村圏整備組合				

横断図 S=1:200

添付資料③測量図 (横断図3/3)

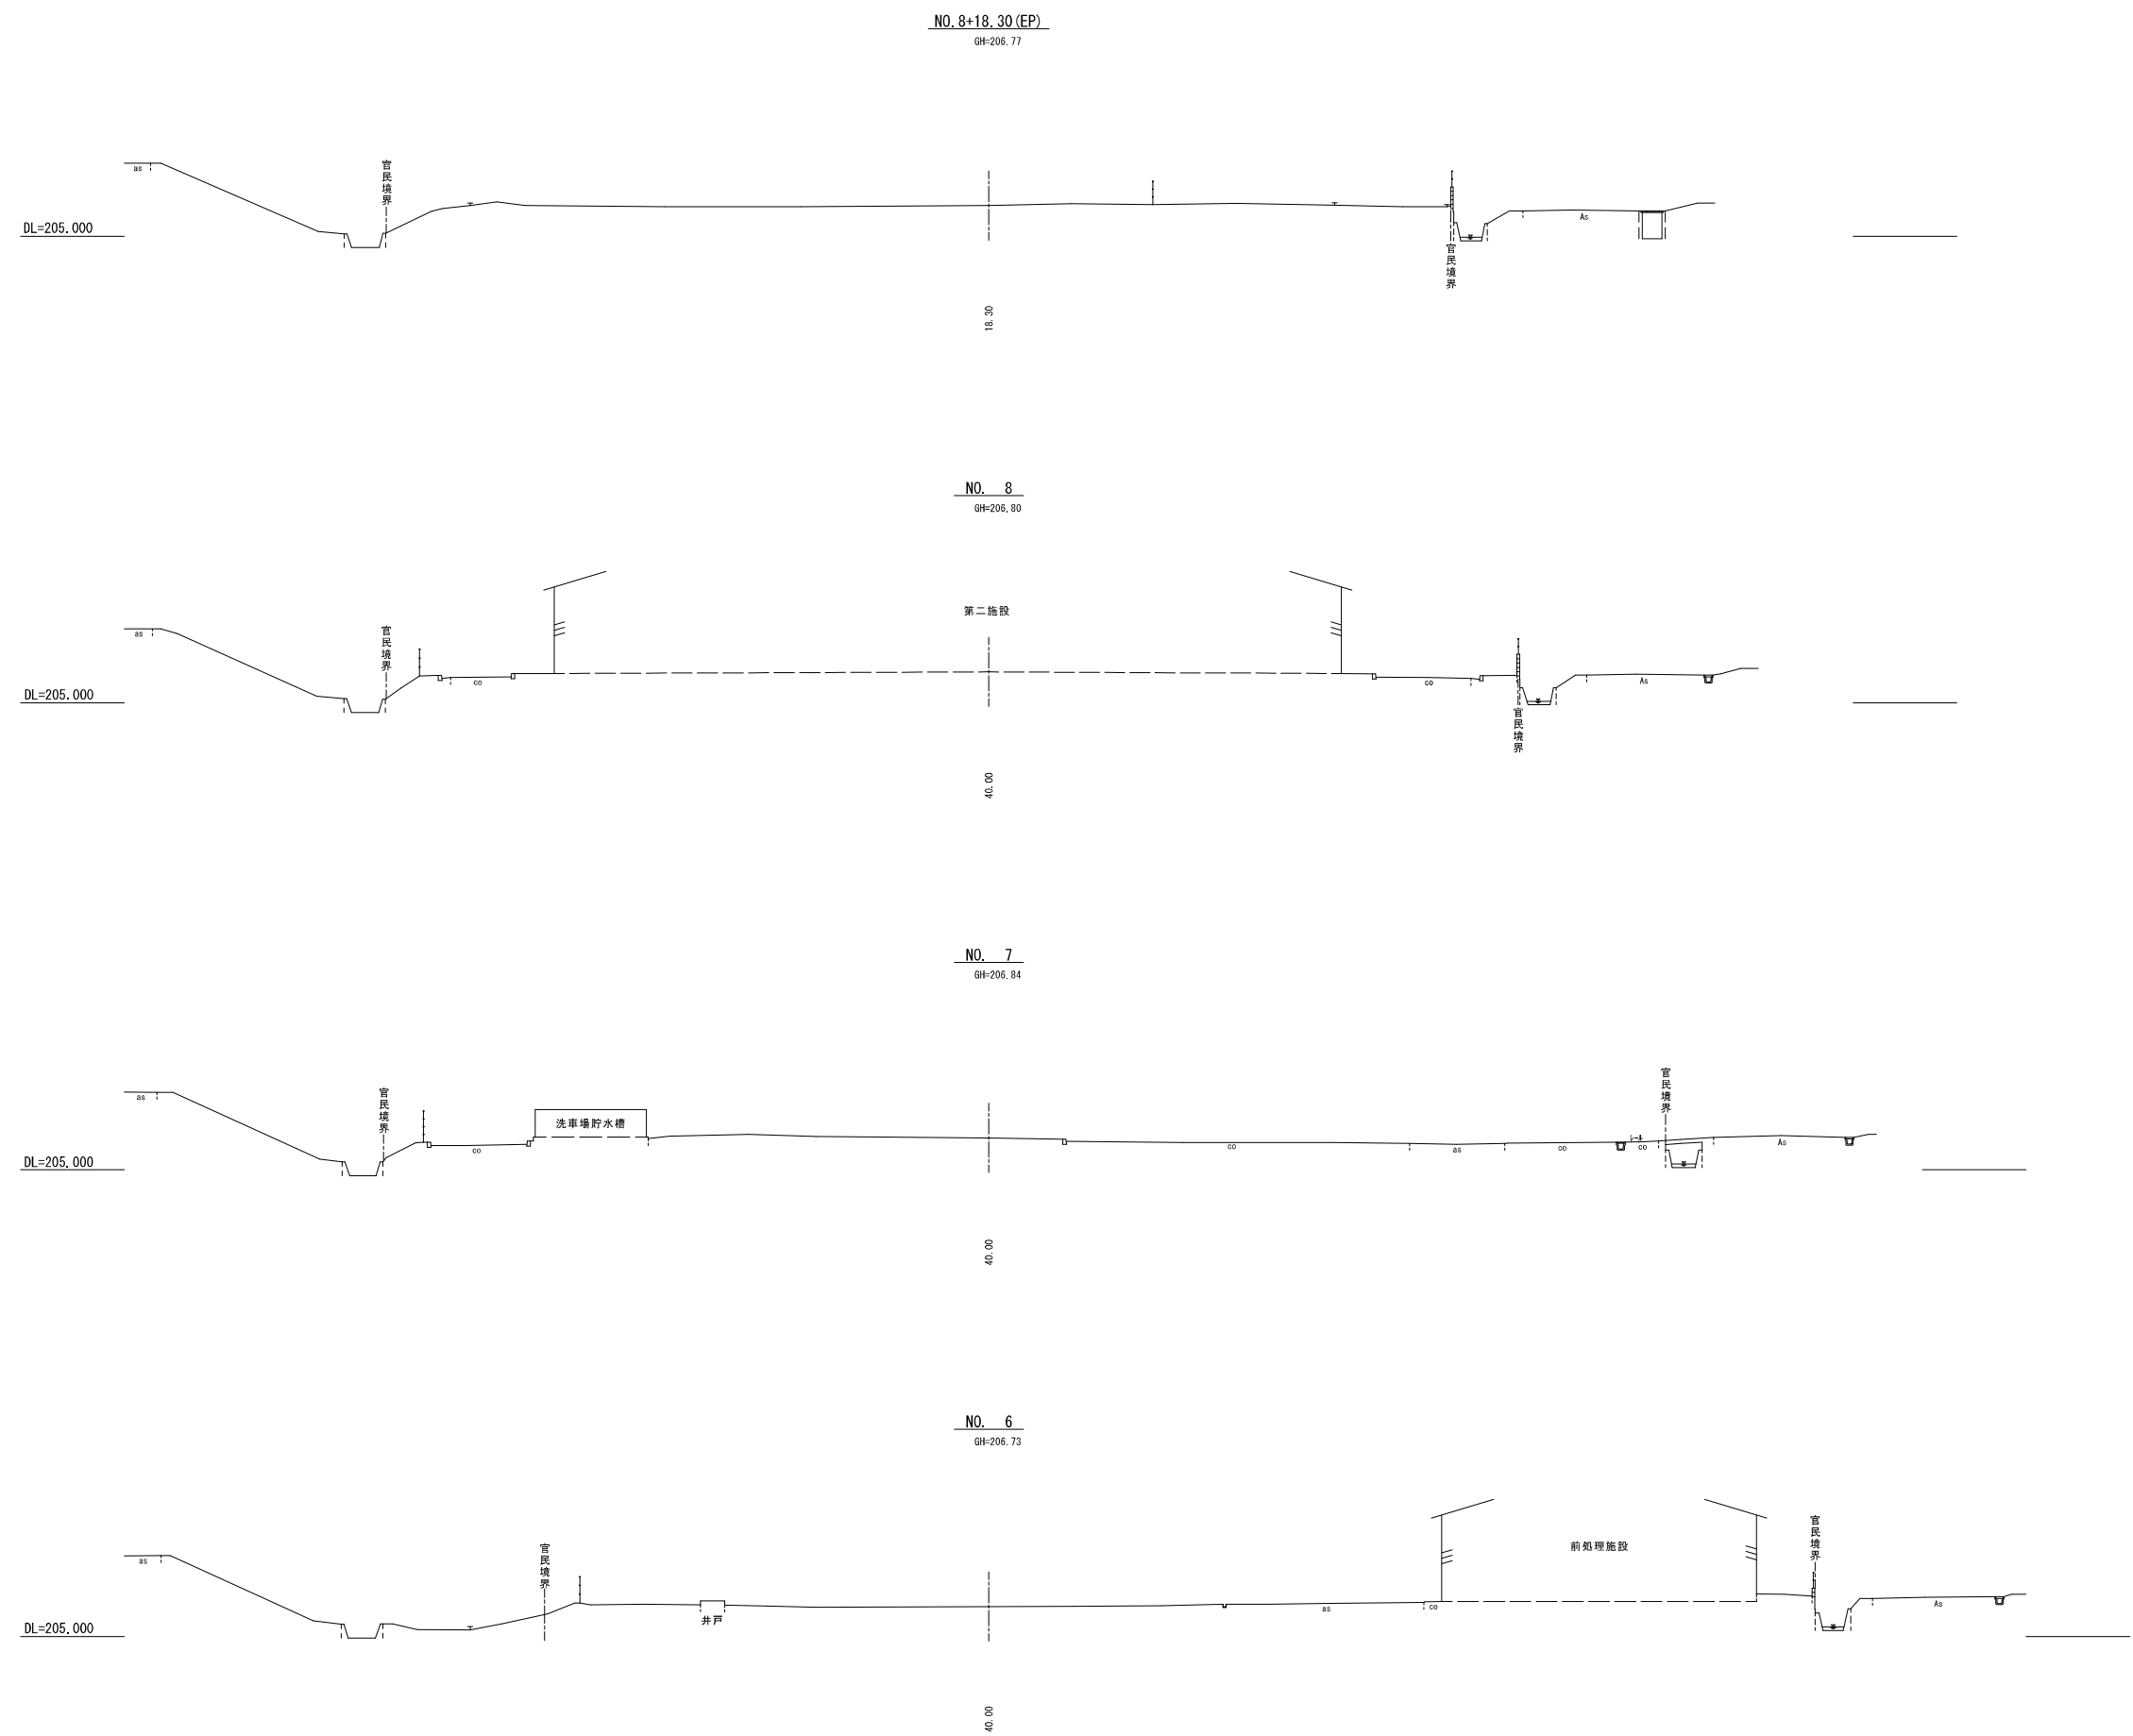


平成 26 年度 環委 第 29 号				
中間処理施設整備に係る測量及び地質調査業務委託				
金津若松市神指町大字南四合字深川西地内外				
横断図 (3/3)				
縮尺	S=1:200	図面全 11 葉の 11		
測量	有限会社 構エンジニアリング	H27年 6月30日	主任 技術者	
設計		年 月 日	管理 技術者	
会津若松地方広域市町村圏整備組合				

用地求積図

S=1:500


会津若松市神指町大字南四合

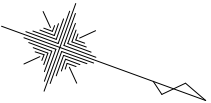

字深川西

字才ノ神

(阿賀川河川敷)

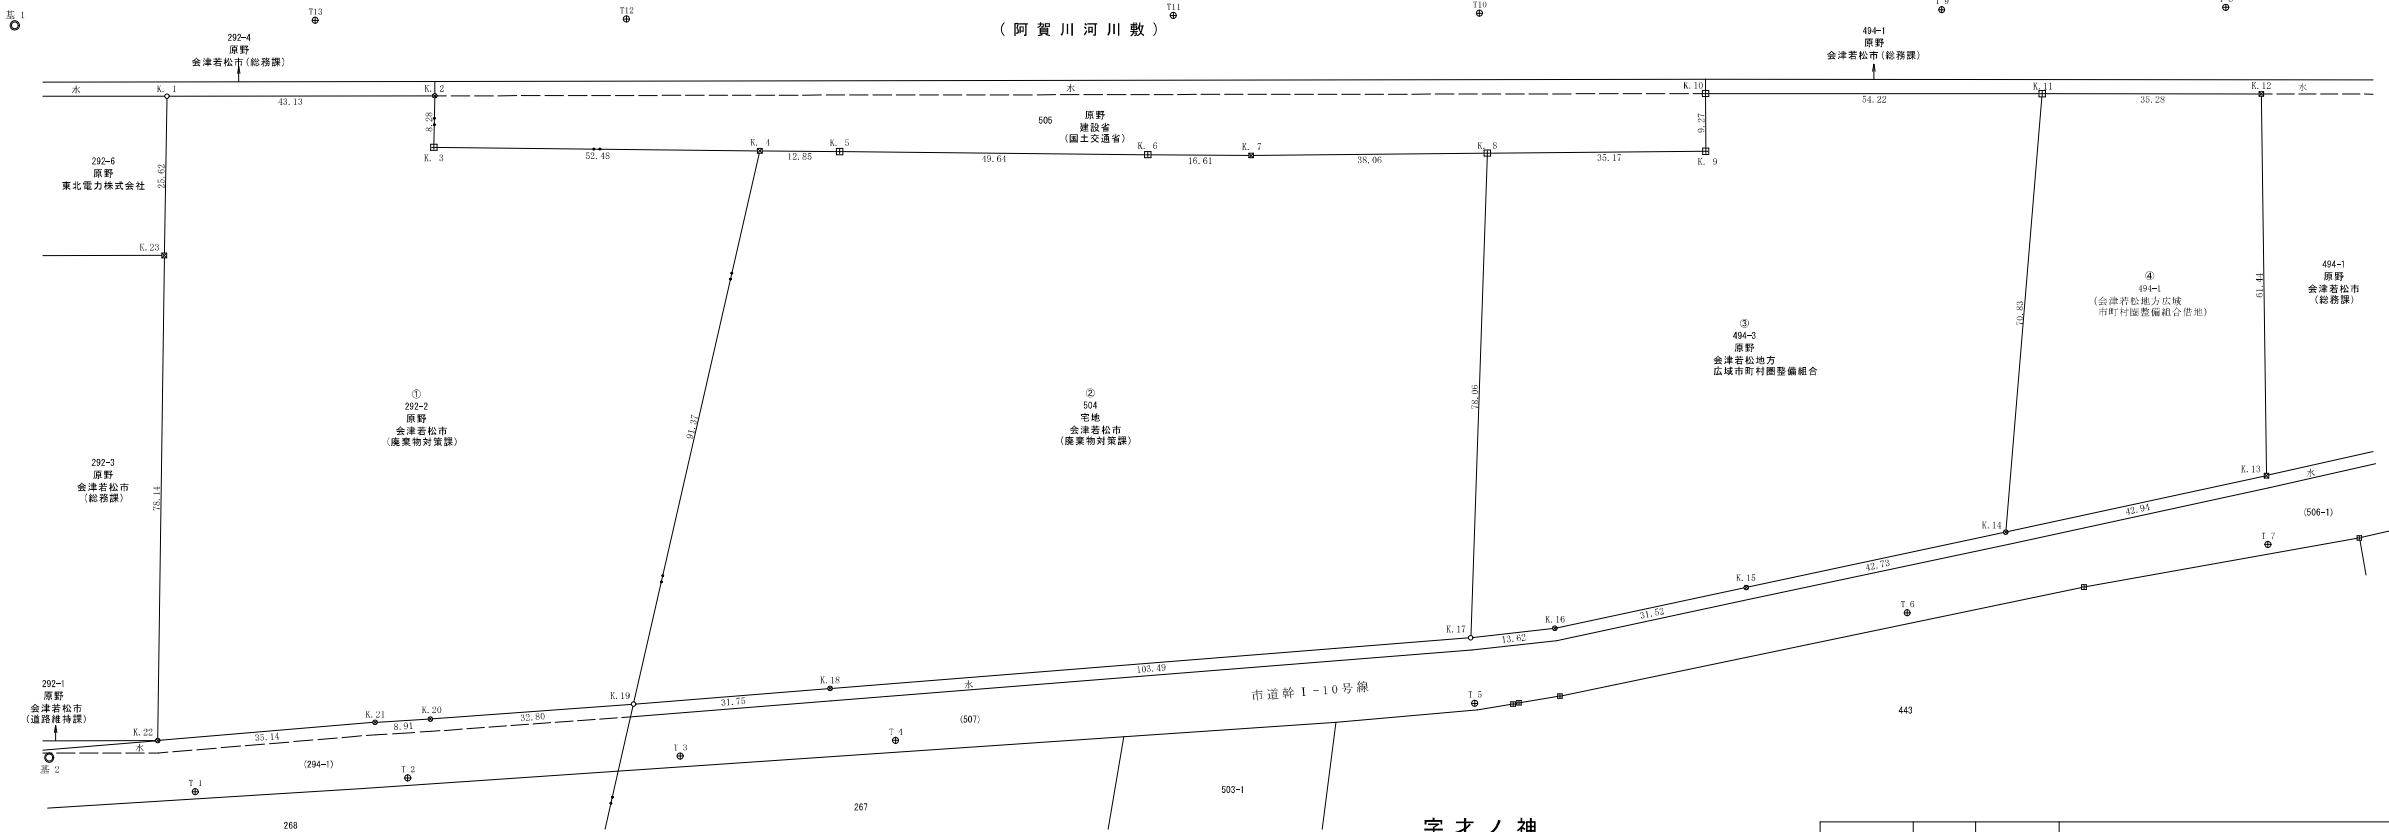

座標一覧表			
点名	X座標	Y座標	備考
(基準点)			
基 1	165779.787	5352.271	
基 2	165824.315	5401.144	
基 3	166199.336	5274.078	
基 4	166174.579	5294.554	
T 1	165848.281	5458.271	
T 2	165879.675	5444.480	
T 3	165919.697	5476.161	
T 4	165951.438	5411.922	
T 5	166037.028	5374.465	
T 6	166097.499	5336.900	
T 7	166148.311	5306.764	
T 8	166112.372	5227.771	
T 9	166009.614	5243.765	
T10	165999.758	5269.741	
T11	165953.555	5286.946	
T12	165879.979	5317.668	
T13	165823.952	5334.949	

座標一覧表			
点名	X座標	Y座標	備考
(境界点)			
K. 1	165805.698	5354.591	
K. 2	165848.209	5339.787	
K. 3	165848.904	5347.618	
K. 4	165898.419	5336.266	
K. 5	165919.541	5325.943	
K. 6	165957.348	5309.413	
K. 7	165972.965	5303.791	
K. 8	166008.644	5290.474	
K. 9	166041.599	5278.168	
K.10	166038.359	5269.459	
K.11	166089.359	5250.920	
K.12	166122.632	5236.897	
K.13	166144.311	5296.357	
K.14	166107.983	5319.259	
K.15	166071.754	5341.924	
K.16	166045.041	5338.663	
K.17	166032.824	5364.699	
K.18	165938.674	5407.669	
K.19	165909.789	5420.872	
K.20	165879.863	5434.320	
K.21	165871.683	5437.887	
K.22	165859.776	5452.595	
K.23	165814.077	5378.802	

図面対照番号	①	所 在	会津若松市神指町大字南四合字深川西			
地 番	292-2	地 目	原野(宅地)	所 有 者	会津若松市 (廃棄物対策課)	
点 名	(Xn)座標	(Yn)座標	(Xn+1 - Xn-1)Yn	距 離	備 考	
K. 1	165,805.698	5,354.591	172,053.718012	43.131		
K. 2	165,846.209	5,339.787	230,710.837122	8.282		
K. 3	165,848.904	5,347.618	279,199.135780	52.487		
K. 4	165,898.419	5,330.206	324,529.592310	91.376		
K.19	165,909.789	5,420.872	-100,589.700832	32.809		
K.20	165,879.863	5,434.320	-207,080.197920	8.912		
K.21	165,871.683	5,437.857	-217,987.373559	35.146		
K.22	165,839.776	5,452.595	-314,102.187570	78.140		
K.23	165,814.077	5,378.802	-183,298.814556	25.620		
倍 面 積			-16,564.991213	375.903	合計辺長	
面 積			8282.495607㎡			
地 積			8282.49㎡		台帳面積: 8282㎡	

注1) 地目欄は台帳地目を記し、()内は現況地目を表す。

図面対照番号	②	所 在	会津若松市神指町大字南四合字才ノ神			
地 番	504	地 目	宅地(宅地)	所 有 者	会津若松市 (廃棄物対策課)	
点 名	(Xn)座標	(Yn)座標	(Xn+1 - Xn-1)Yn	距 離	備 考	
K. 4	165,898.419	5,330.206	4,008.314912	12.850		
K. 5	165,910.541	5,325.943	313,852.495047	49.640		
K. 6	165,957.348	5,309.413	331,540.985372	16.617		
K. 7	165,972.985	5,303.791	272,063.263136	38.065		
K. 8	166,008.644	5,290.474	316,576.673686	78.064		
K.17	166,032.824	5,364.699	-375,367.989030	103.492		
K.18	165,938.674	5,407.669	-665,332.555415	31.759		
K.19	165,909.789	5,420.872	-218,217.202360	91.376		
倍 面 積			-20,876.014652	421.863	合計辺長	
面 積			10438.007326㎡			
地 積			10438.00㎡		台帳面積: 10303.00㎡	

注1) 地目欄は台帳地目を記し、()内は現況地目を表す。

図面対照番号	③	所 在	会津若松市神指町大字南四合字才ノ神			
地 番	494-3	地 目	原野(宅地)	所 有 者	会津若松地方広域市町村圏整備組合	
点 名	(Xn)座標	(Yn)座標	(Xn+1 - Xn-1)Yn	距 離	備 考	
K. 8	166,008.644	5,290.474	46,423.909350	35.178		
K. 9	166,041.599	5,278.168	157,051.888840	9.278		
K.10	166,038.399	5,269.459	251,669.361840	54.227		
K.11	166,089.359	5,250.920	365,380.017280	70.831		
K.14	166,107.983	5,319.259	-93,645.554695	42.735		
K.15	166,071.754	5,341.924	-336,231.380408	31.524		
K.16	166,045.041	5,358.663	-208,612.750590	13.627		
K.17	166,032.824	5,364.699	-195,258.949503	78.064		
倍 面 積			-13,223.457886	335.464	合計辺長	
面 積			6611.728943㎡			
地 積			6611.72㎡		台帳面積: 6611㎡	

注1) 地目欄は台帳地目を記し、()内は現況地目を表す。

図面対照番号	④	所 在	会津若松市神指町大字南四合字才ノ神			
地 番	494-1	地 目	原野(宅地)	所 有 者	会津若松市(総務課)	
点 名	(Xn)座標	(Yn)座標	(Xn+1 - Xn-1)Yn	距 離	備 考	
K.11	166,089.359	5,250.920	76,400.886000	35.286		
K.12	166,122.533	5,238.897	287,887.867944	61.449		
K.13	166,144.311	5,296.357	-77,061.994350	42.944		
K.14	166,107.983	5,319.259	-292,303.920568	70.831		
倍 面 積			-5,077.160974	210.510	合計辺長	
面 積			2538.580487㎡			
地 積			2538.58㎡		借地面積: 2538.25㎡	

注1) 地目欄は台帳地目を記し、()内は現況地目を表す。

境界点凡例	
田	コンクリート杭
■	ブラスチック杭
●	プレート
○	仮(測量門)

平成 26 年度 環 委 第 29 号	
中間処理施設整備に係る測量及び地質調査業務委託	
会津若松市神指町大字南四合字深川西地内外	
用 地 求 積 図	
縮 尺	図 示
測 量	有田会社 株式会社 横エン지니어リング
設 計	年 月 日
会津若松地方広域市町村圏整備組合	