









外構平面図 S=1/200

記号	仕上	記号	仕上
①	コンクリート舗装	⑤	集水樹
②	歩道用コンクリート 平板	⑥	
③	グレーチング付排水溝 (W=300)	⑦	
④	U字溝 (W=300)		

項目	内容
設計者	会津地区広域事業組合
施工者	前処理施設建設工事
図名	外構平面図





添付資料⑨既設外構図及び橋詳細図(詳細図1/2)

符号	改訂理由	日	付	担当者
△		18		
△		19		
△		19		
△		19		

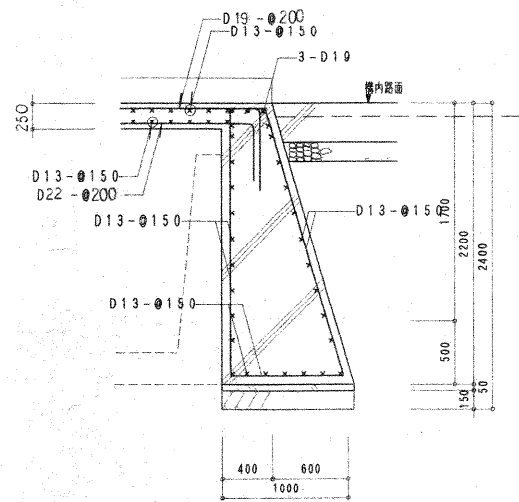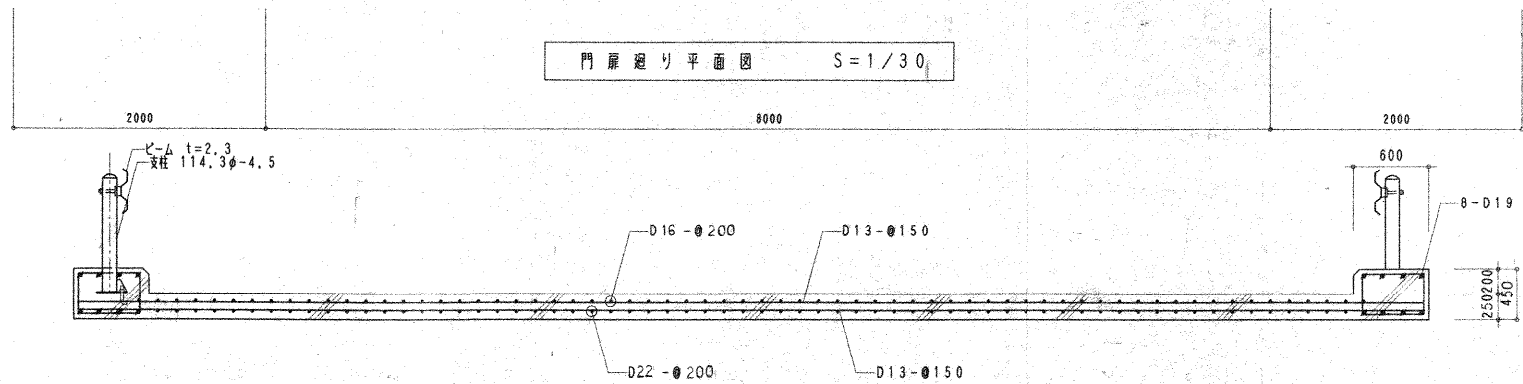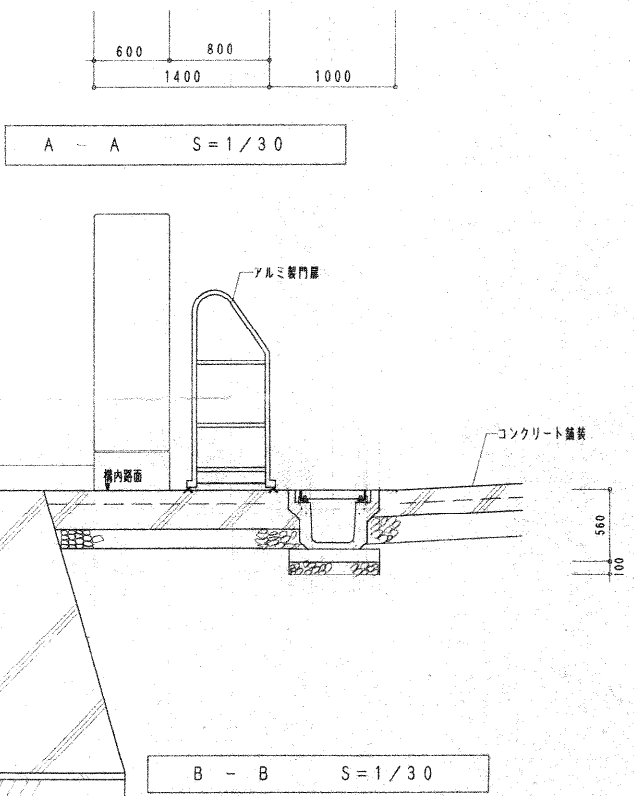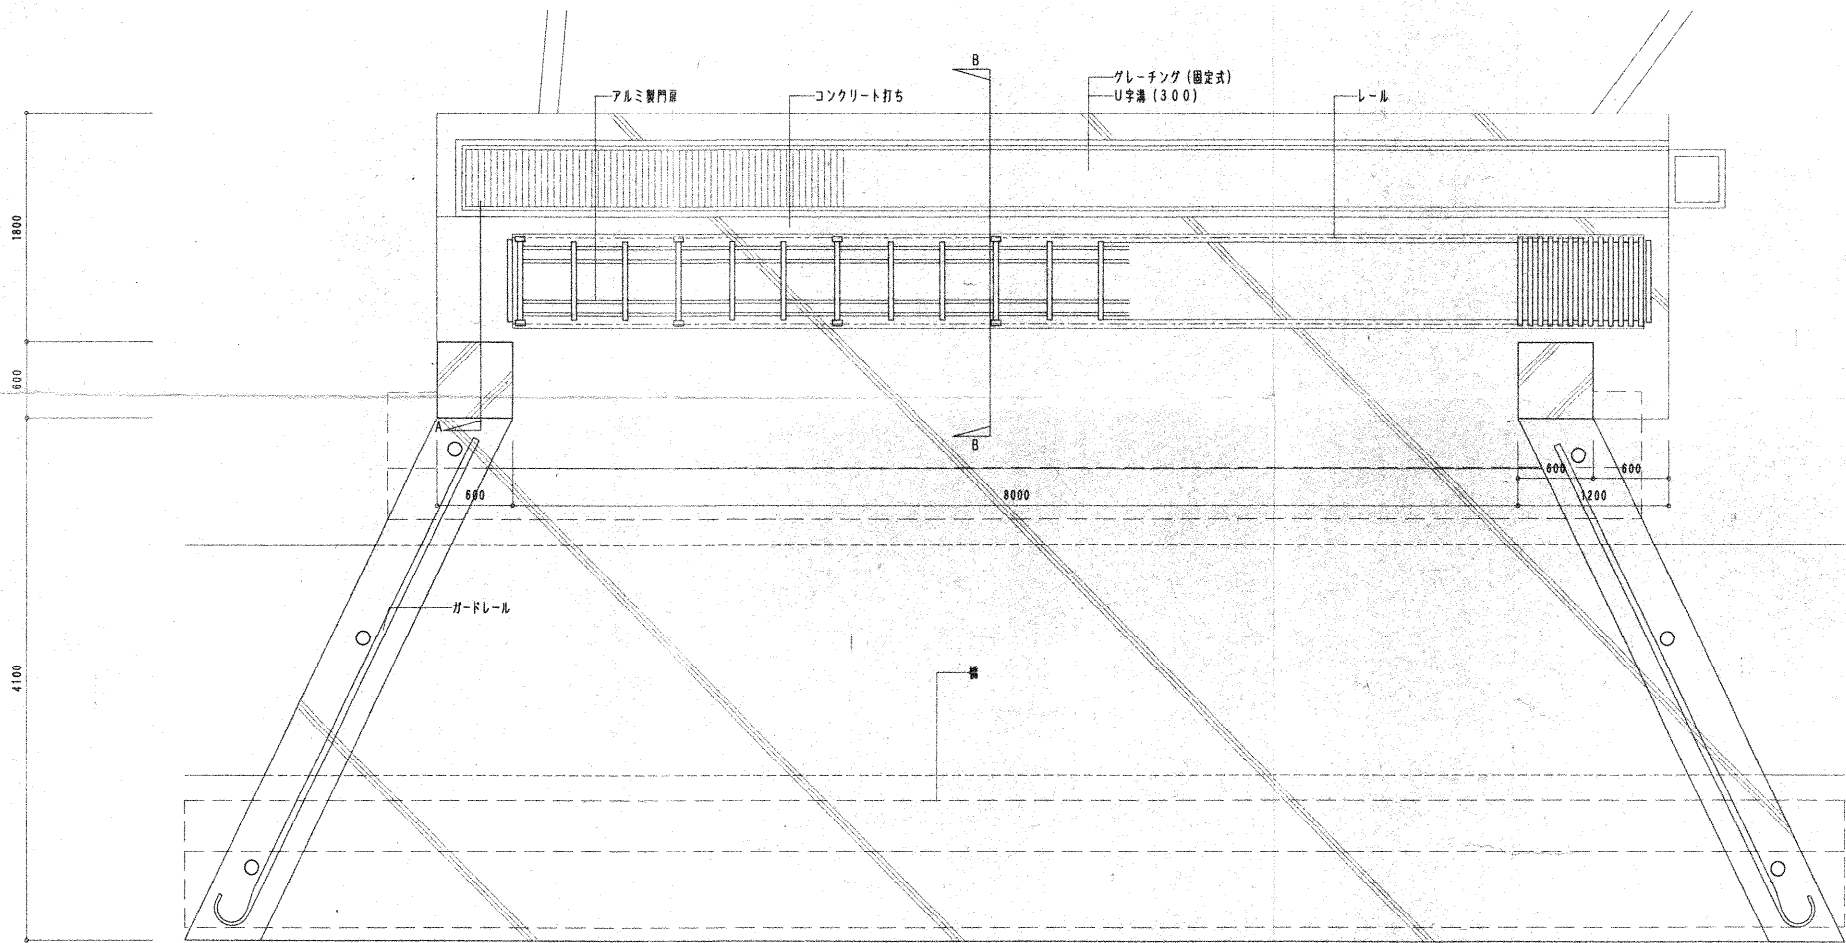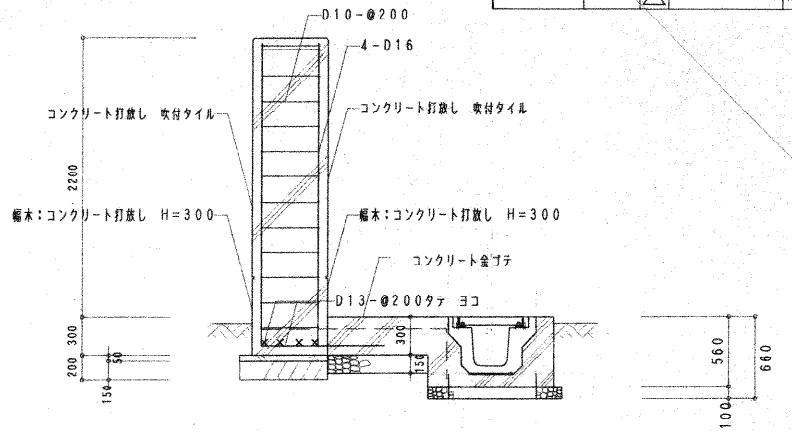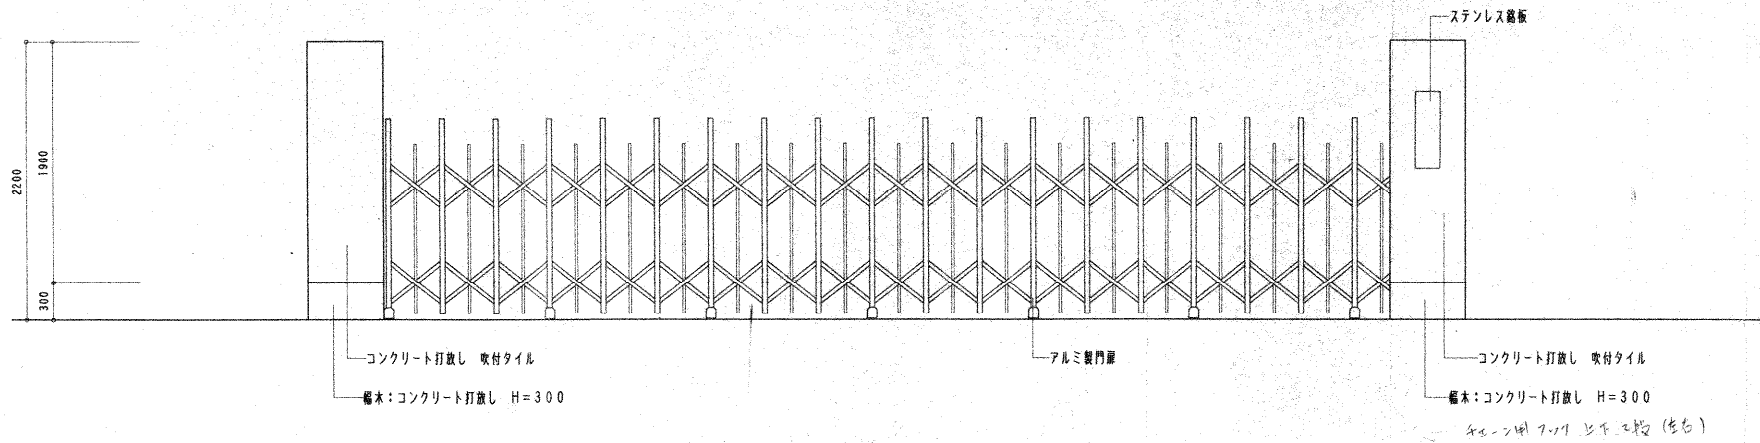



材料	数量	単位	備考
納入先			所 属
会津地区広域事業組合殿			
図名			
前処理施設建設工事 外構詳細図			

		符号	改訂理由	日付	担当	承認
		△		19		
		△		19		
		△		19		
		△		19		

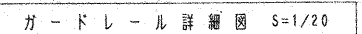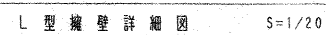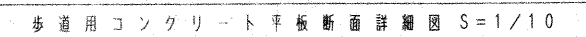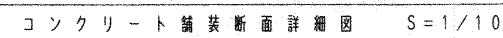

材 質	個 数	備 考
納入先		所 属
会津地区広域事業組合殿		
図 名		
前処理施設建設工事		
外 構 詳 細 図 2		

図号	改訂理由	日付	図面承認
△		19	
△		19	
△		19	
△		19	

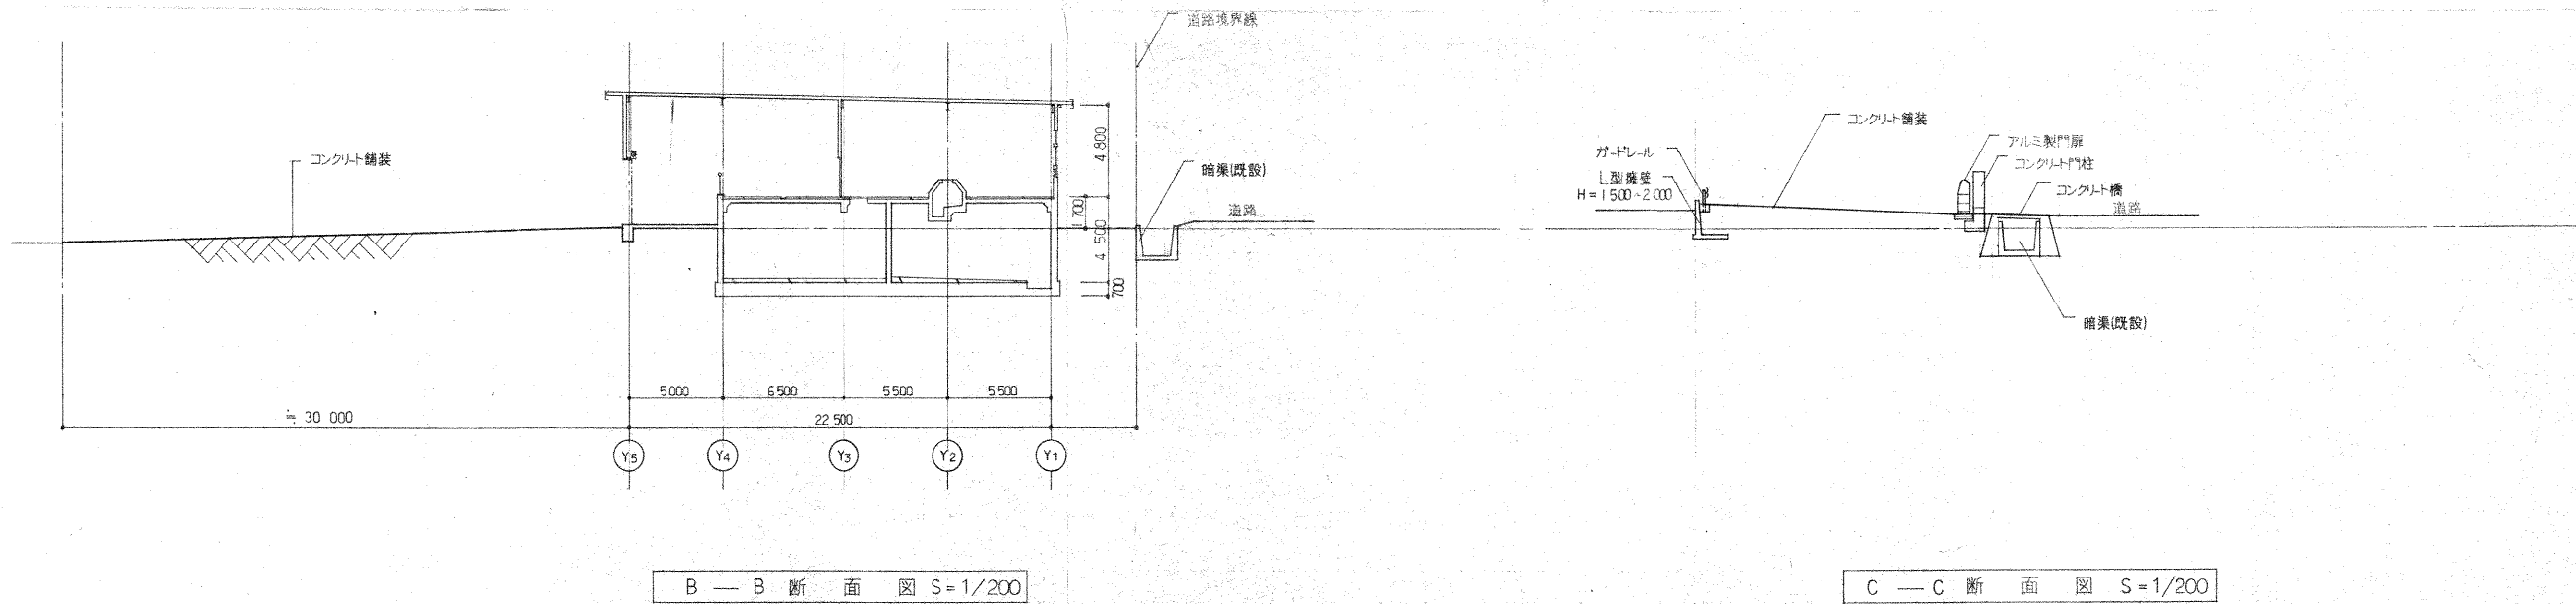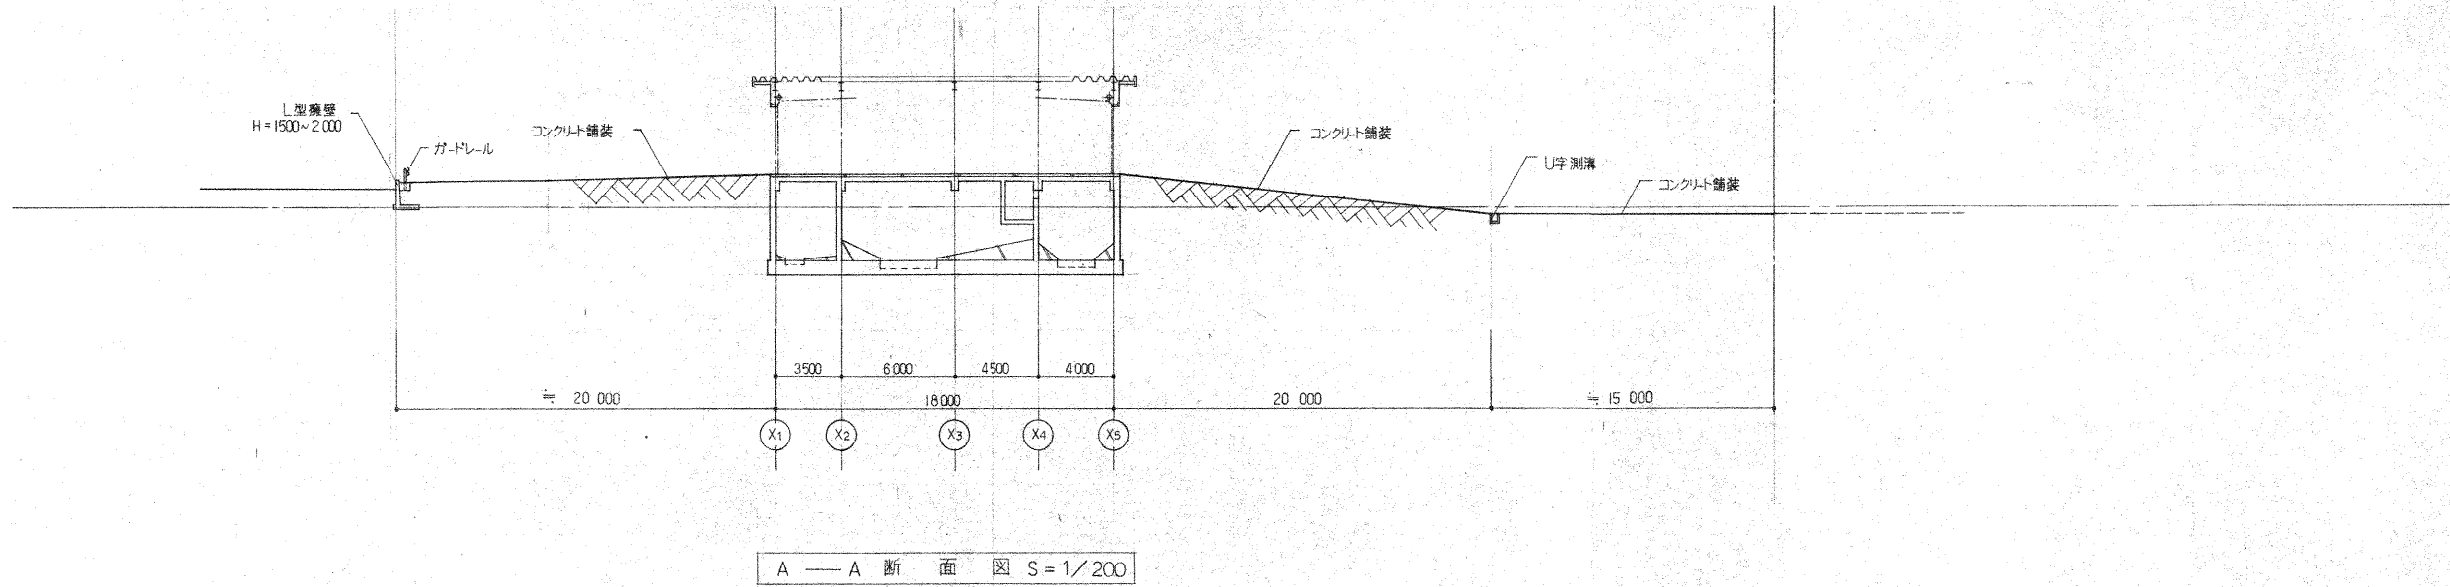


材質	数量	単位	備考
納入先			
会津地区広域事業組合殿			
図名			
前処理施設建設工事 縦横断面図			

10 10 20 30 40 50 60 70 80 90 100 1


橋の位置図

所在：会津若松市神指町大字南四合 地内

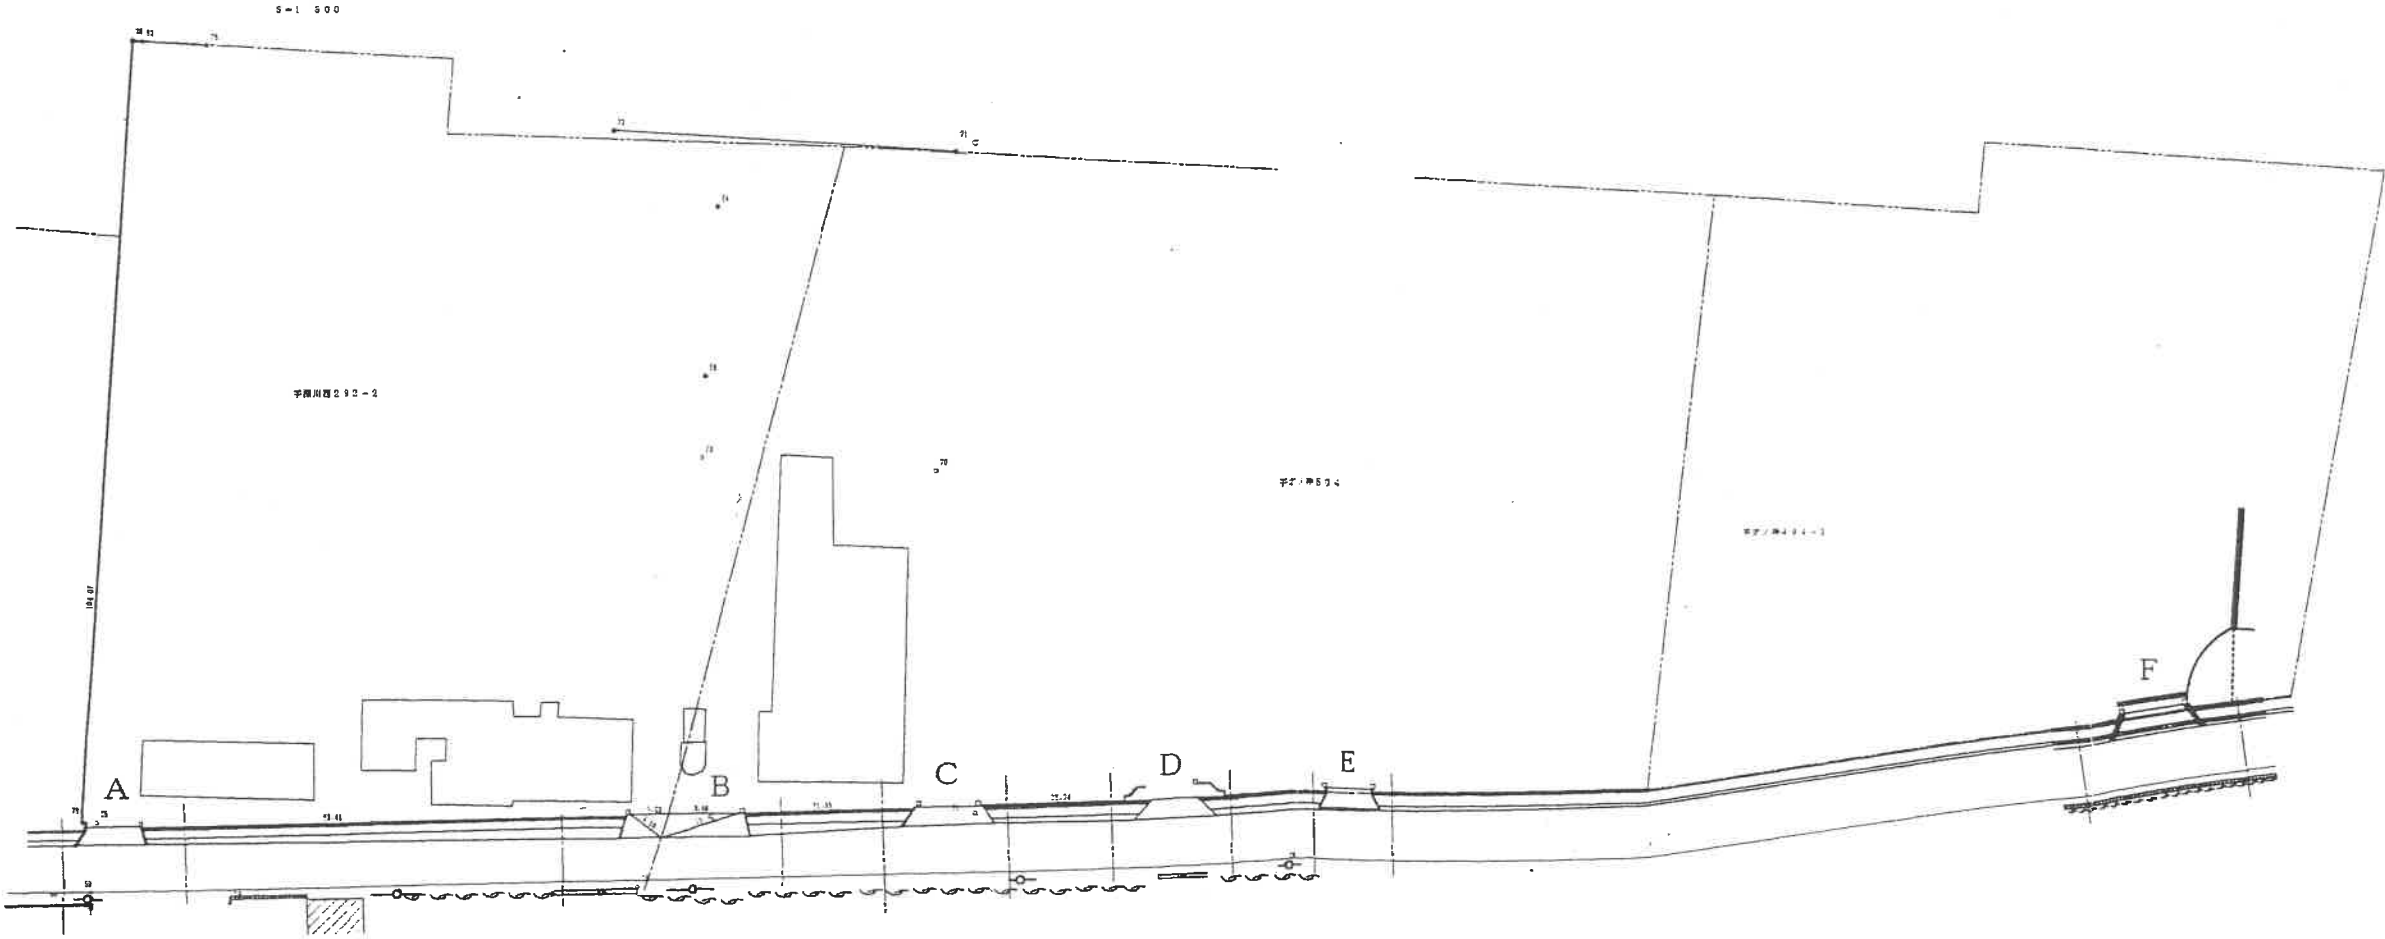


A橋 現況図

S=1:200

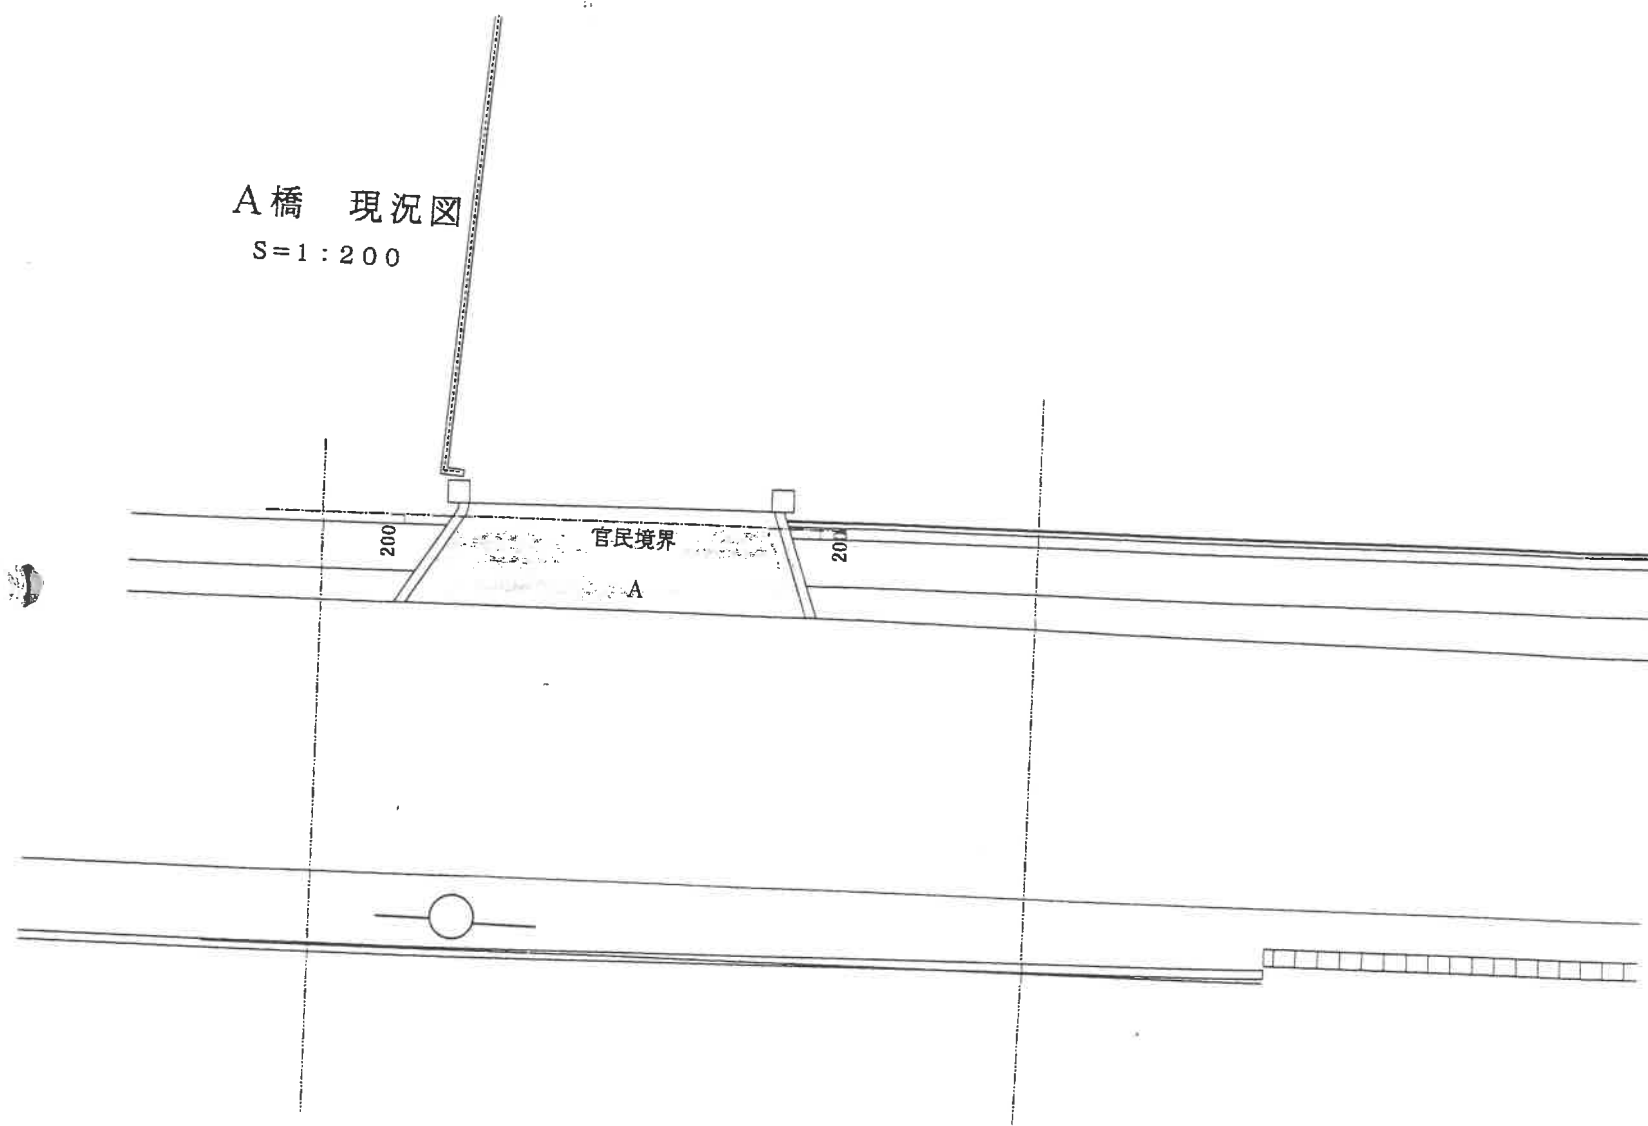


面積表

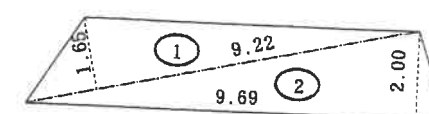


番号	底 辺	高 さ	倍 面 積	面 積
1	9.22	1.65	15.2130	7.60650
2	9.69	2.00	19.3800	9.69000
合 計				17.29650
敷地面積				17.29 m ²


横断面図

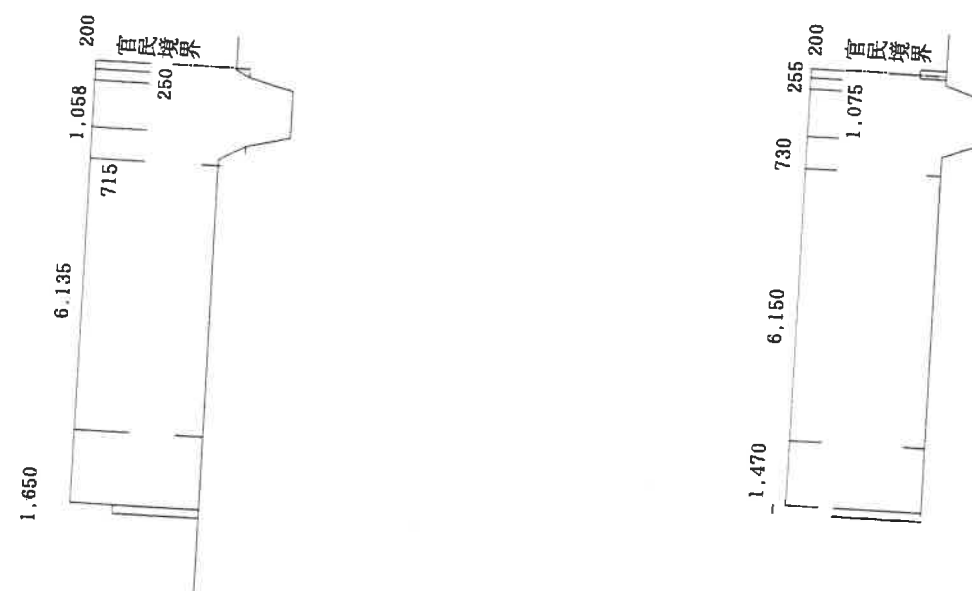


断面図 A

S=1:50

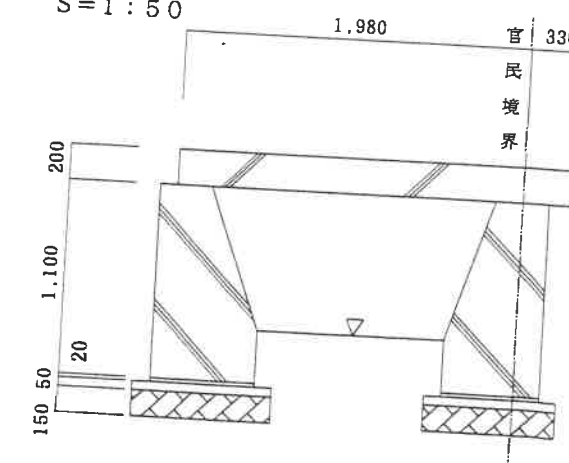

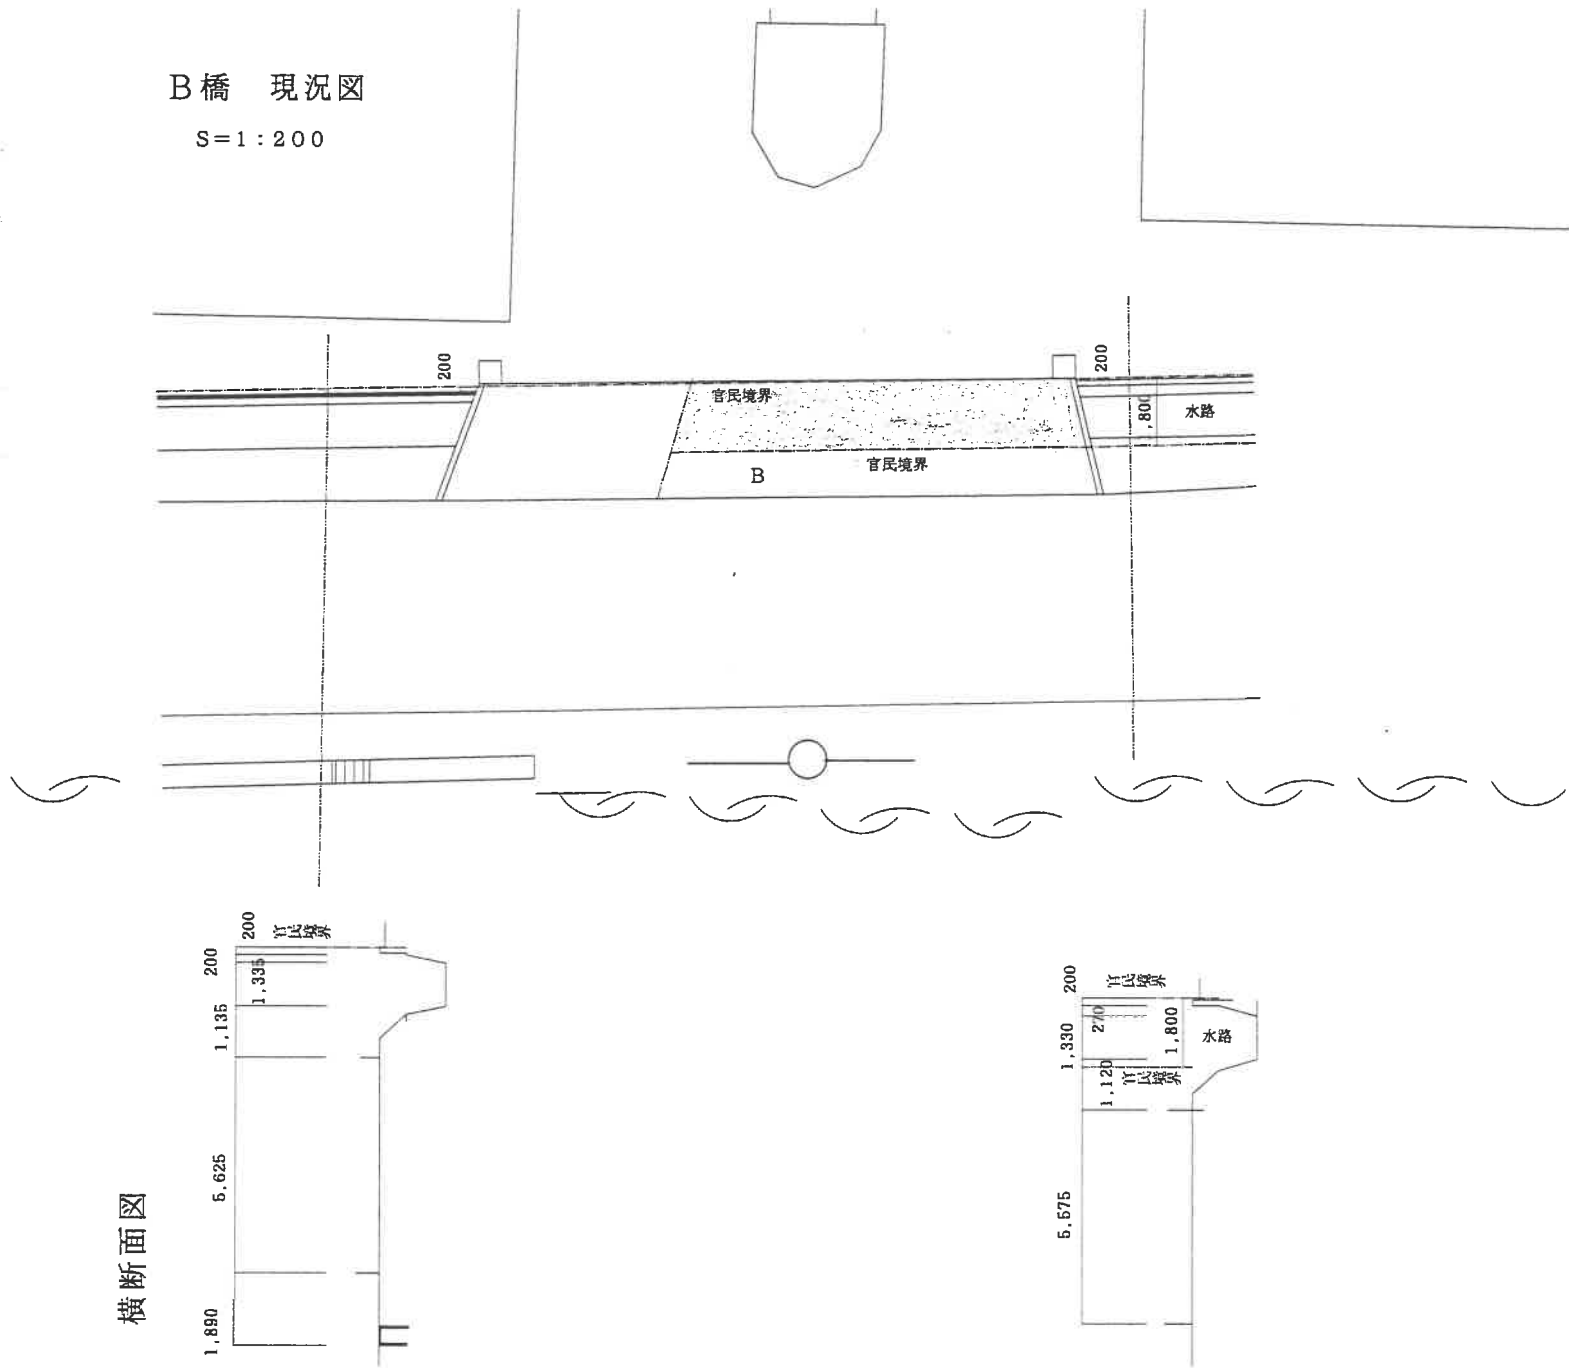



面積表

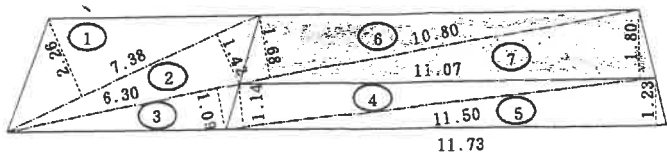


区 分	番号	底 辺	高 さ	倍 面 積	面 積	各面積
道路法第24条申請分	1	7.38	2.26	16.6788	8.33940	30.78 m ²
	2	7.38	1.42	10.4796	5.23980	
	3	6.30	1.09	6.8670	3.43350	
	4	11.50	1.14	13.1100	6.55500	
	5	11.73	1.23	14.4279	7.21395	
国有財産使用許可申請分	6	10.80	1.68	18.1440	9.07200	19.03 m ²
	7	11.07	1.80	19.9260	9.96300	
合 計					49.81665	49.81 m ²
敷地面積					49.81 m ²	

B 断面図
S=1:50

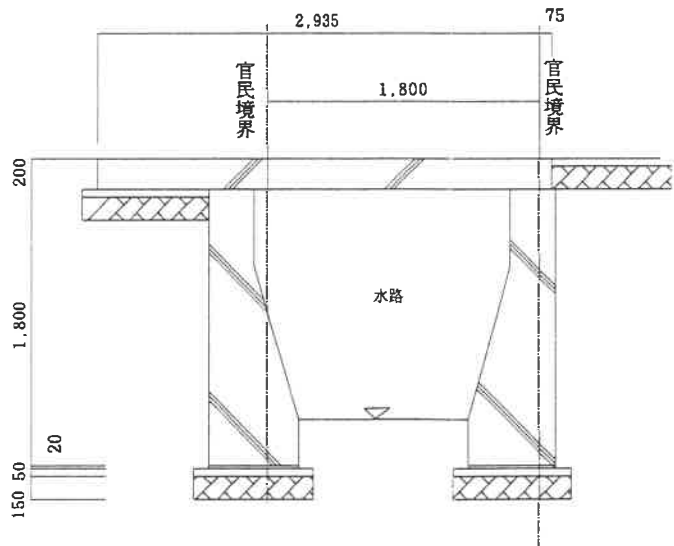

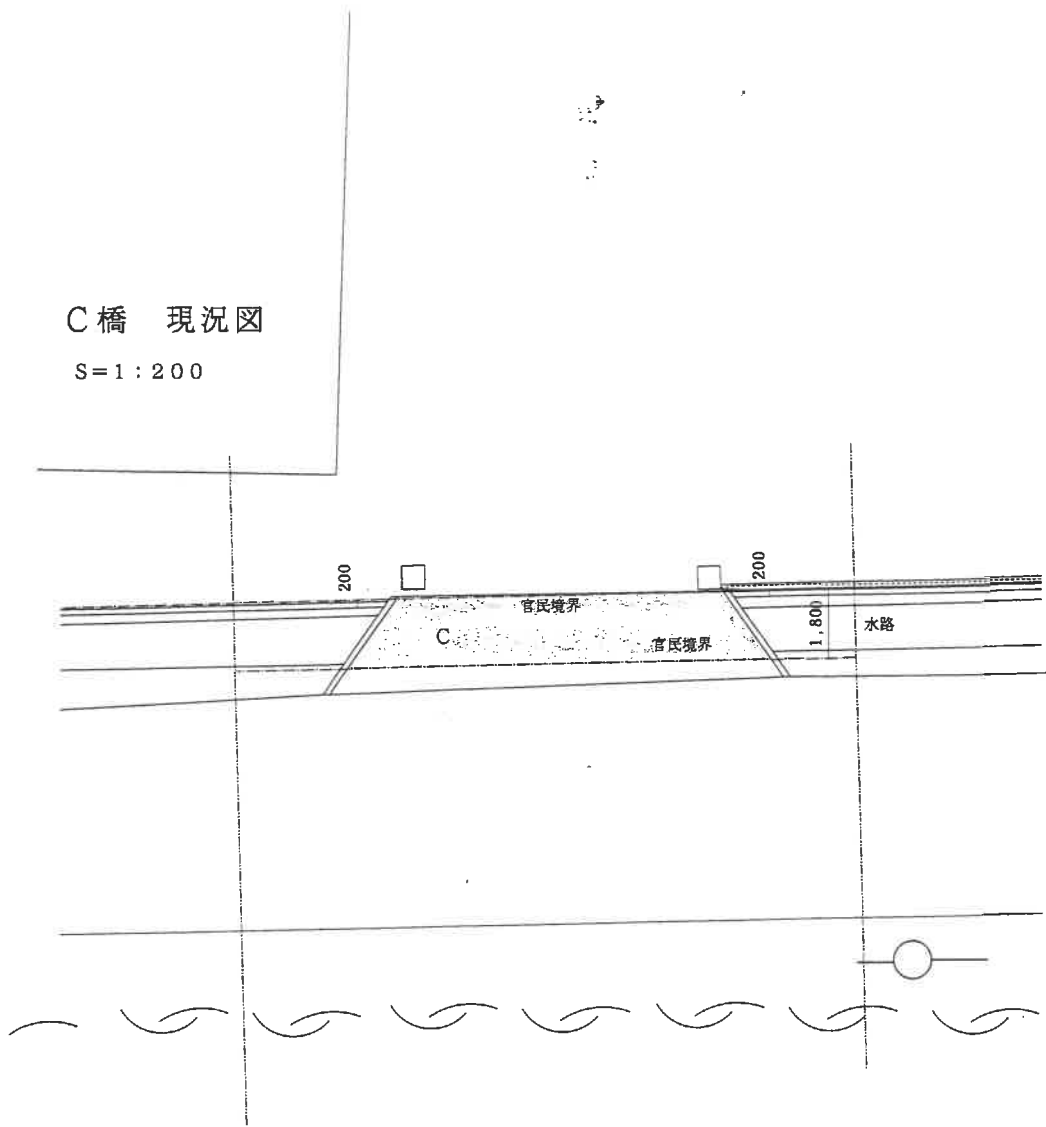

面積表

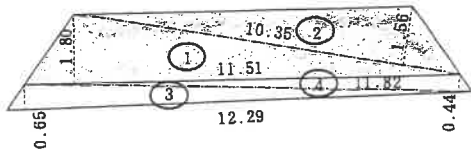



区 分	番号	底 辺	高 さ	倍 面 積	面 積	各面積
国有財産使用許可申請分	1	11.51	1.80	20.7180	10.35900	10.35900 m ²
	2	10.35	1.56	16.1460	8.07300	
道路法第24条申請分	3	12.29	0.65	7.9885	3.99425	6.59 m ²
	4	11.82	0.44	5.2008	2.60040	
合 計					25.02665	25.02 m ²
敷 地 面 積					25.02 m ²	

横断面図




C 断面図
S=1:50

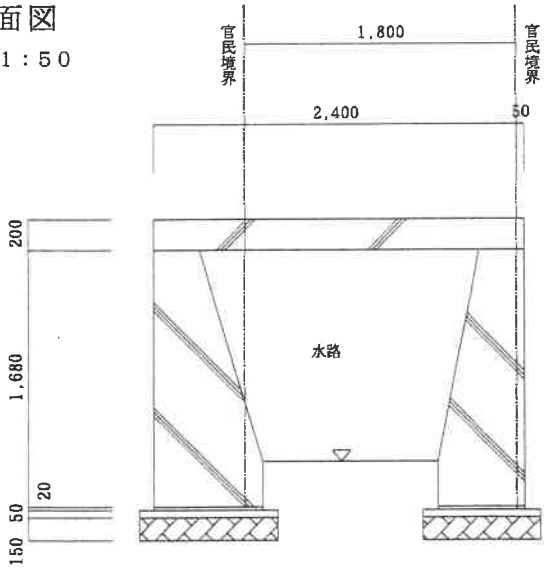

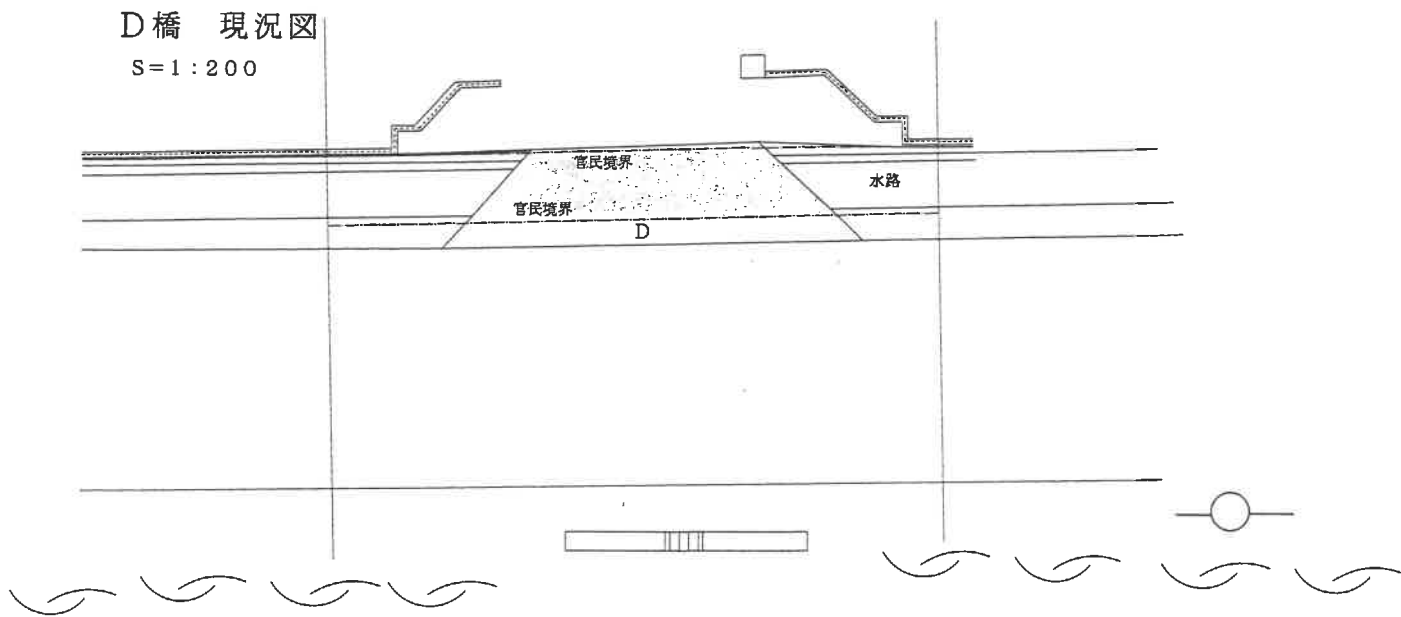

面積表

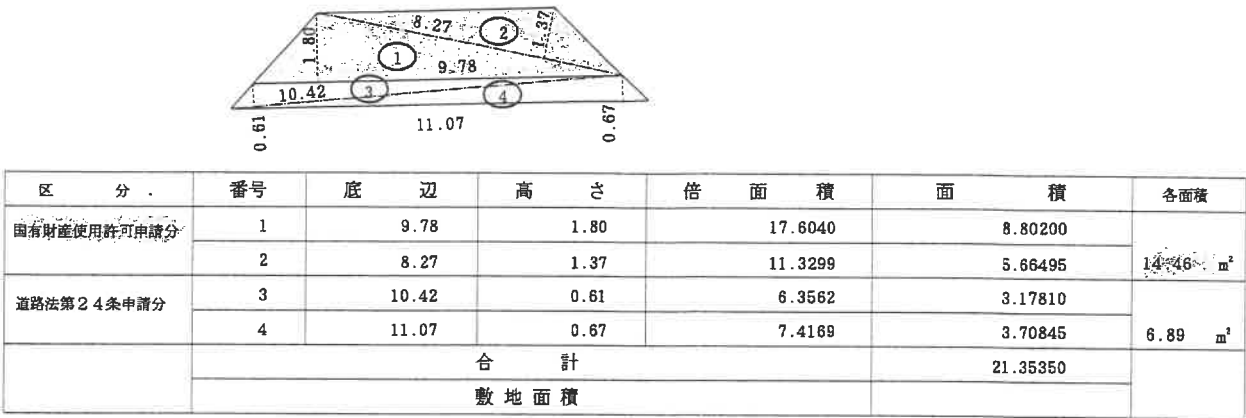


横断面図




D 断面図

S=1:50

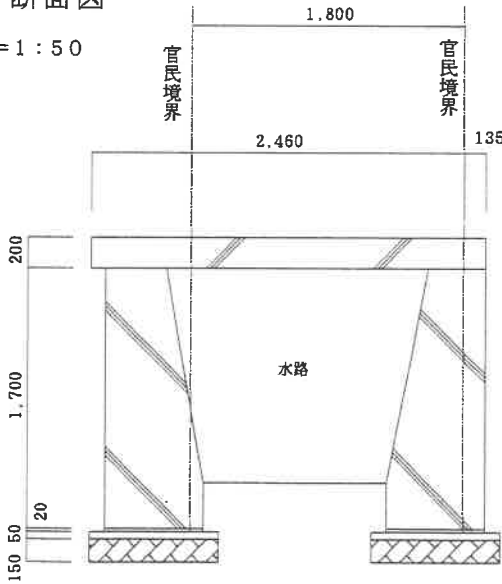


E橋 現況図

S=1:200

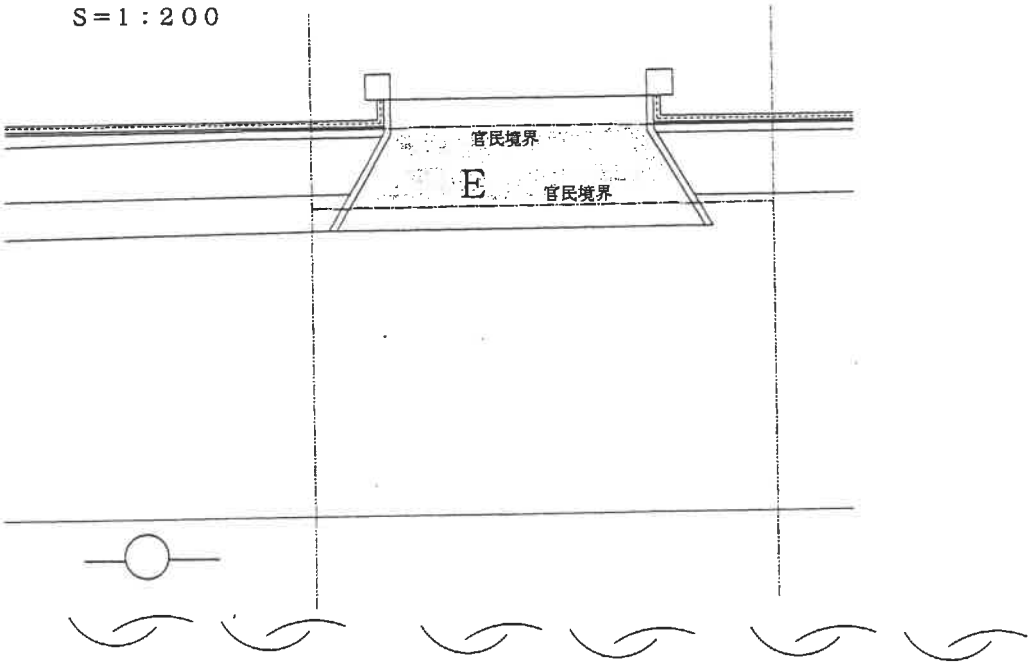


面積表

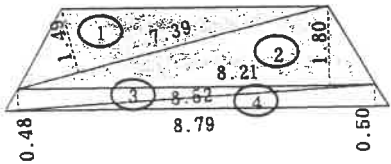


区 分	番号	底 辺	高 さ	倍 面 積	面 積	各面積
国有財産使用許可申請分	1	7.39	1.49	11.0111	5.50555	12.89 ㎡
	2	8.21	1.80	14.7780	7.38900	
道路法第24条申請分	3	8.52	0.48	4.0896	2.04480	4.24 ㎡
	4	8.79	0.50	4.3950	2.19750	
合 計					17.13685	
敷 地 面 積					17.13 ㎡	

横断面図

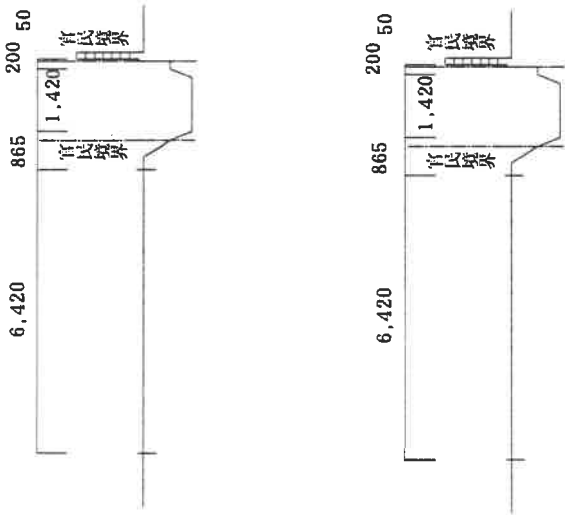


E 断面図

S=1:50

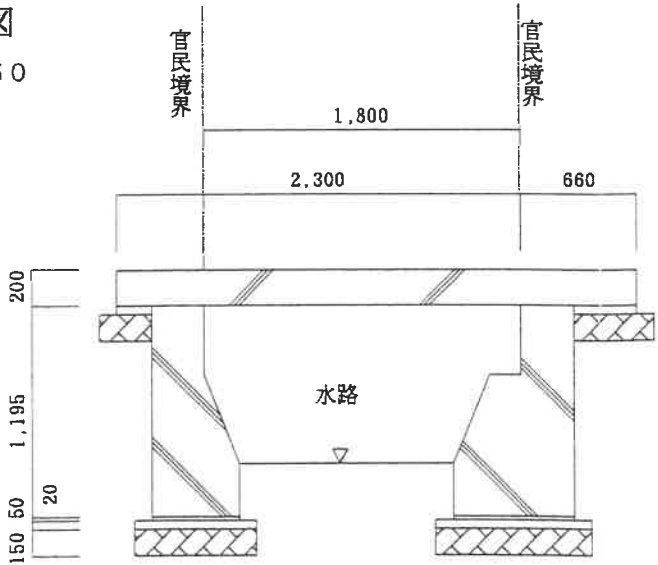


F 橋 現況図
S=1:200

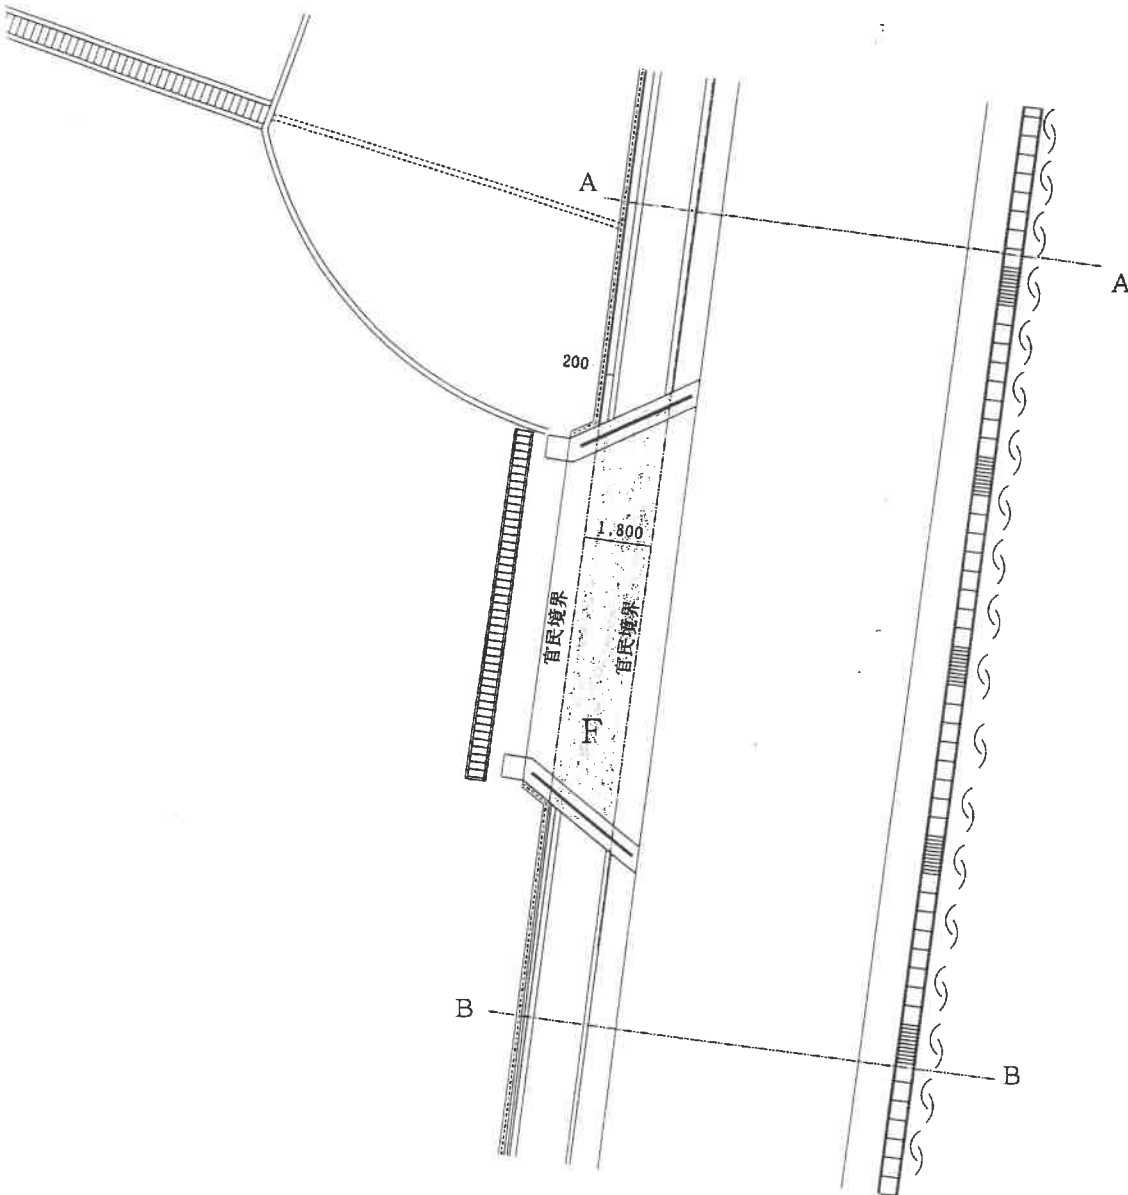


A-A 断面图




B-B 断面图

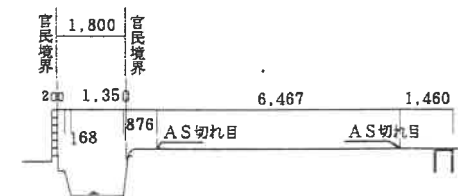

面積図

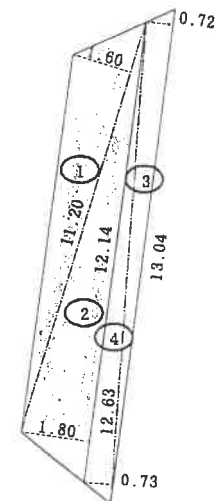

F 断面图
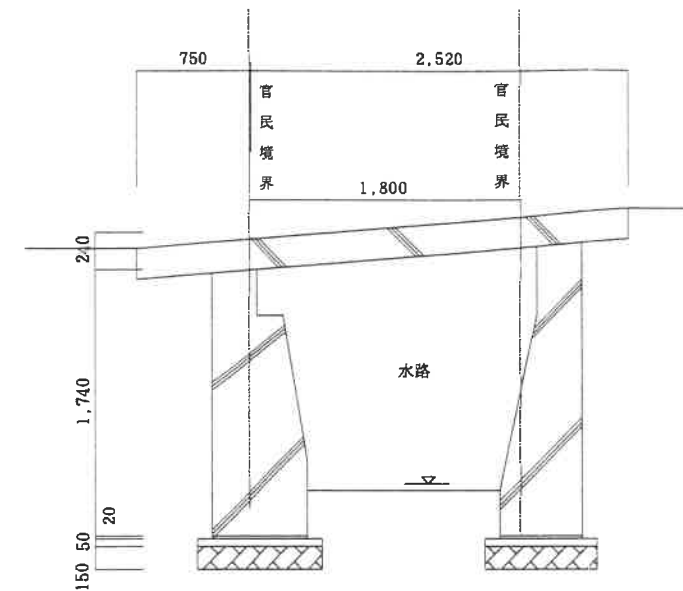
$$S = 1 : 5$$


区 分	番号	底 辺	高 さ	倍	面 積	面 積	各面積
国有財産使用許可申請分	1	11.20	1.60		17.9200	8.96000	19.89 m ²
	2	12.14	1.80		21.8520	10.92600	
道路法第24条申請分	3	13.04	0.72		9.3888	4.69440	9.30 m ²
	4	12.63	0.73		9.2199	4.60995	
	合 計					29.19035	
	敷 地 面 積					29.19 m ²	