


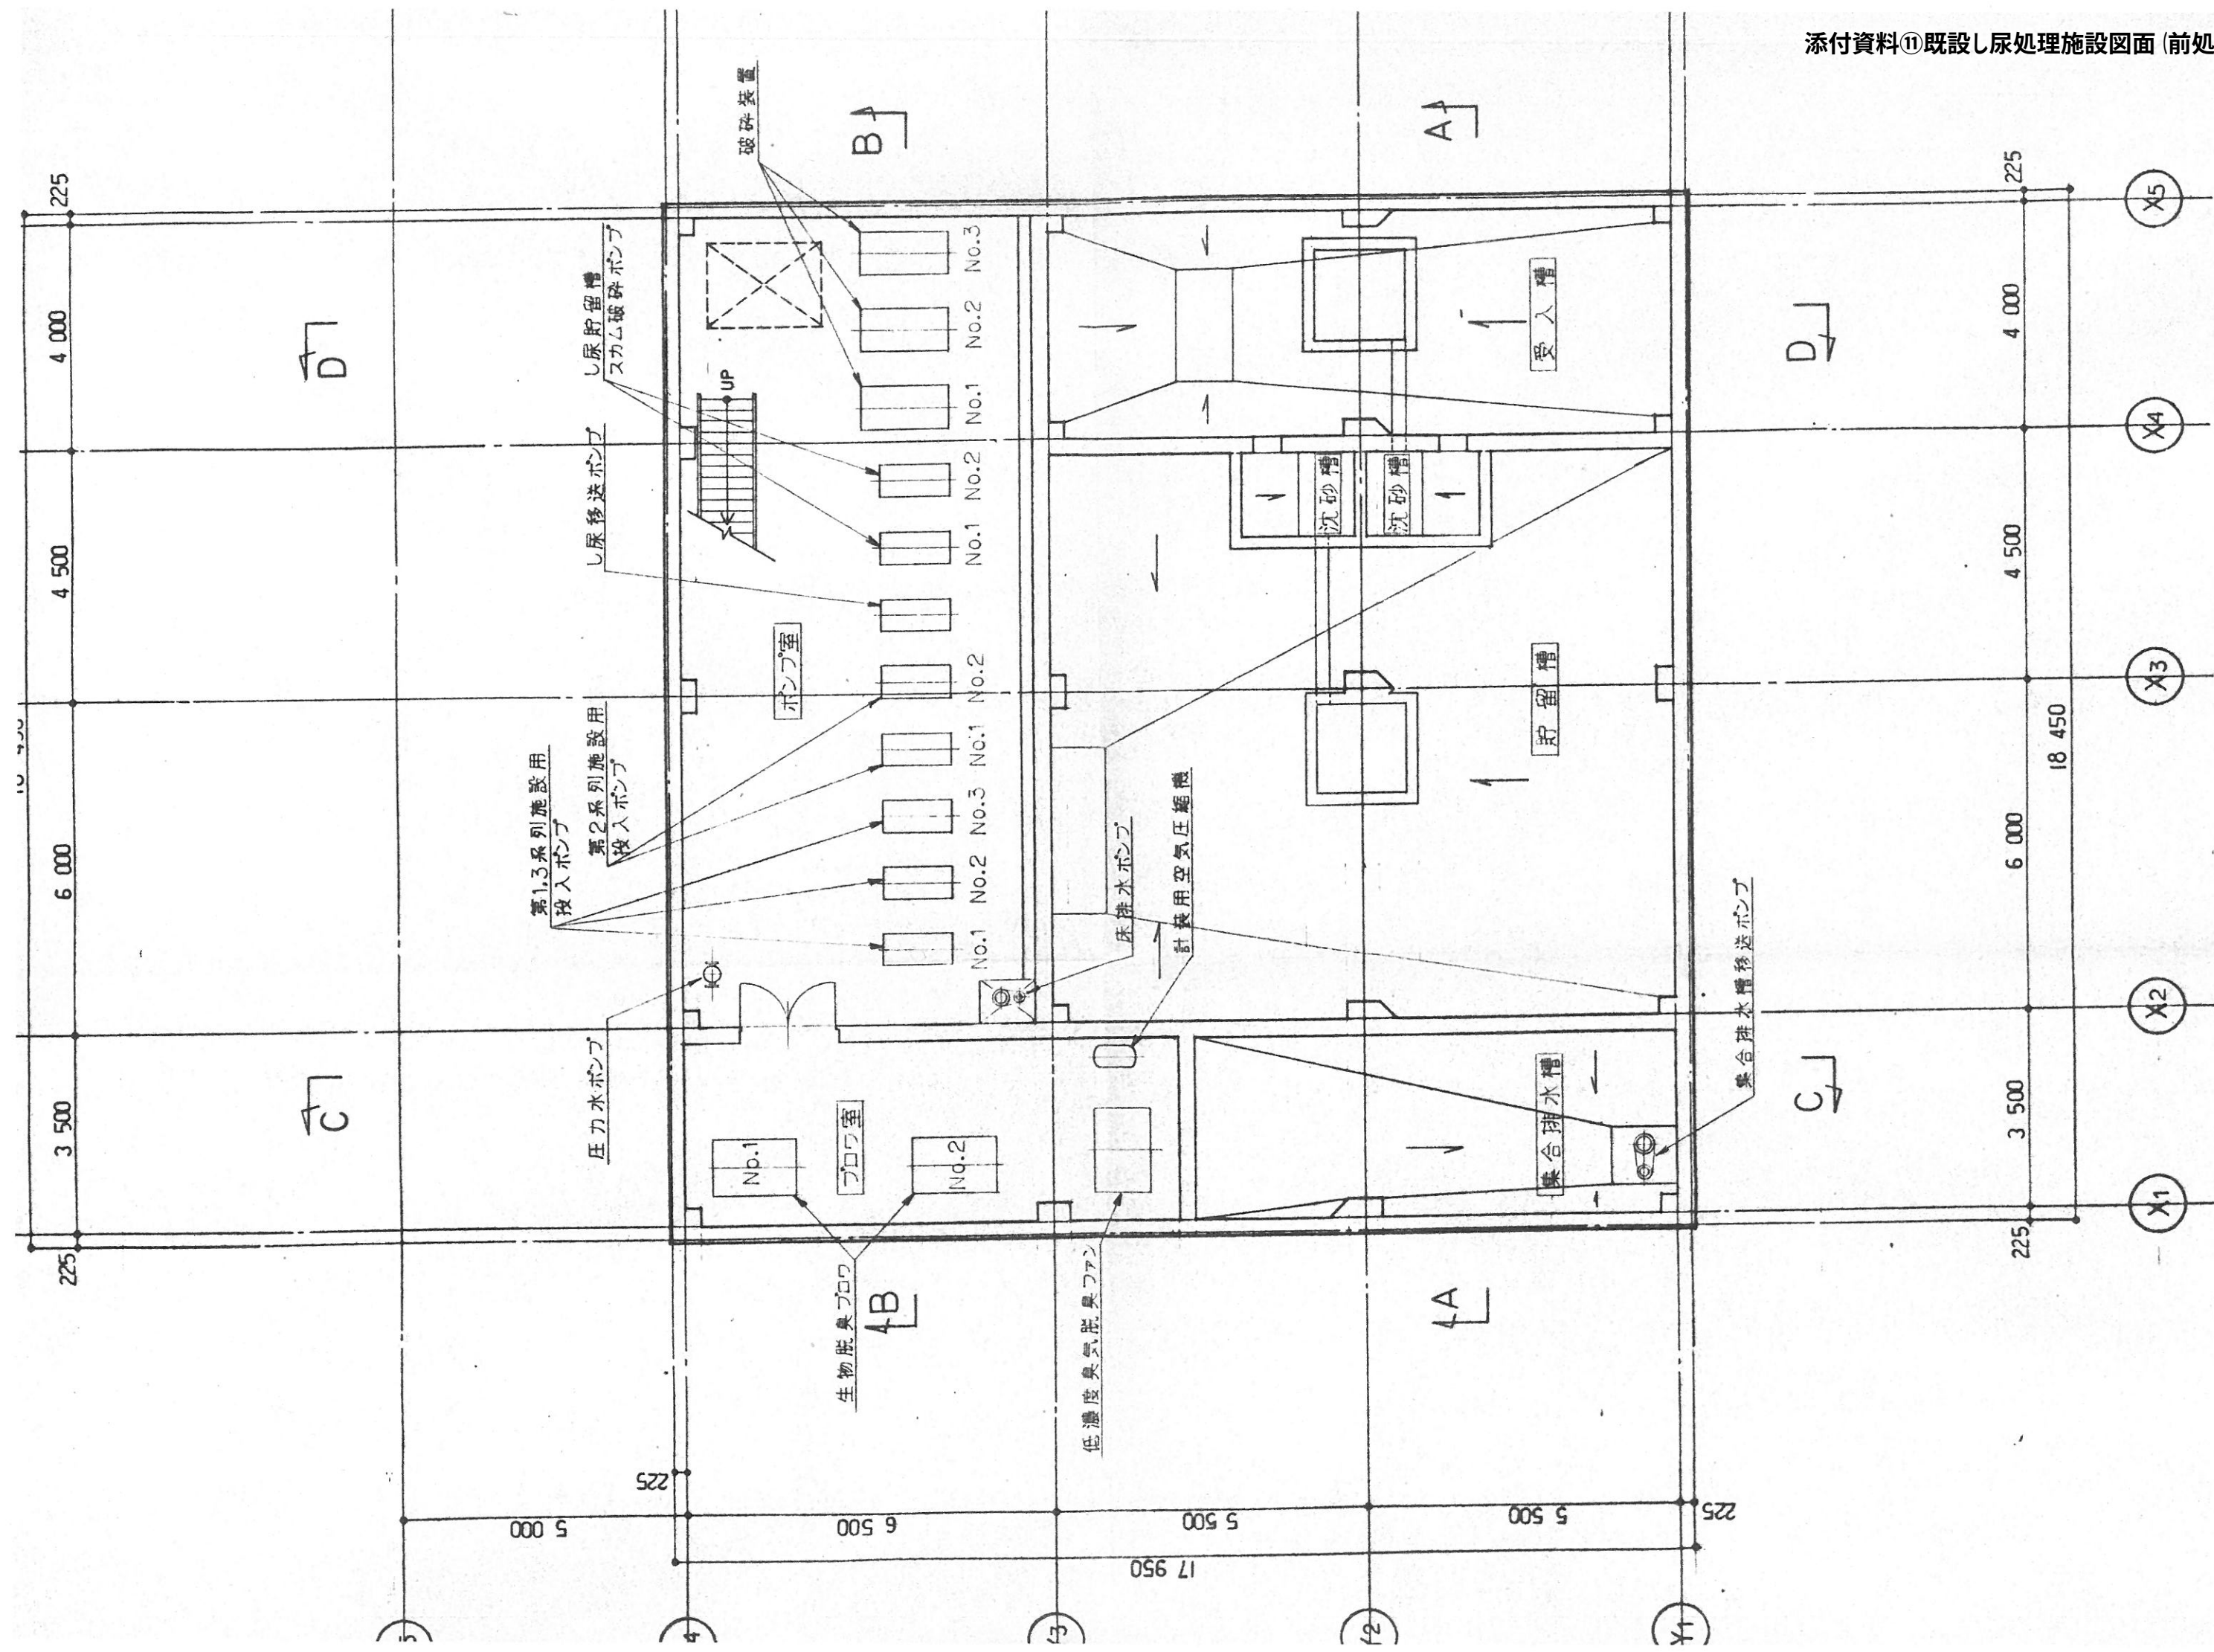



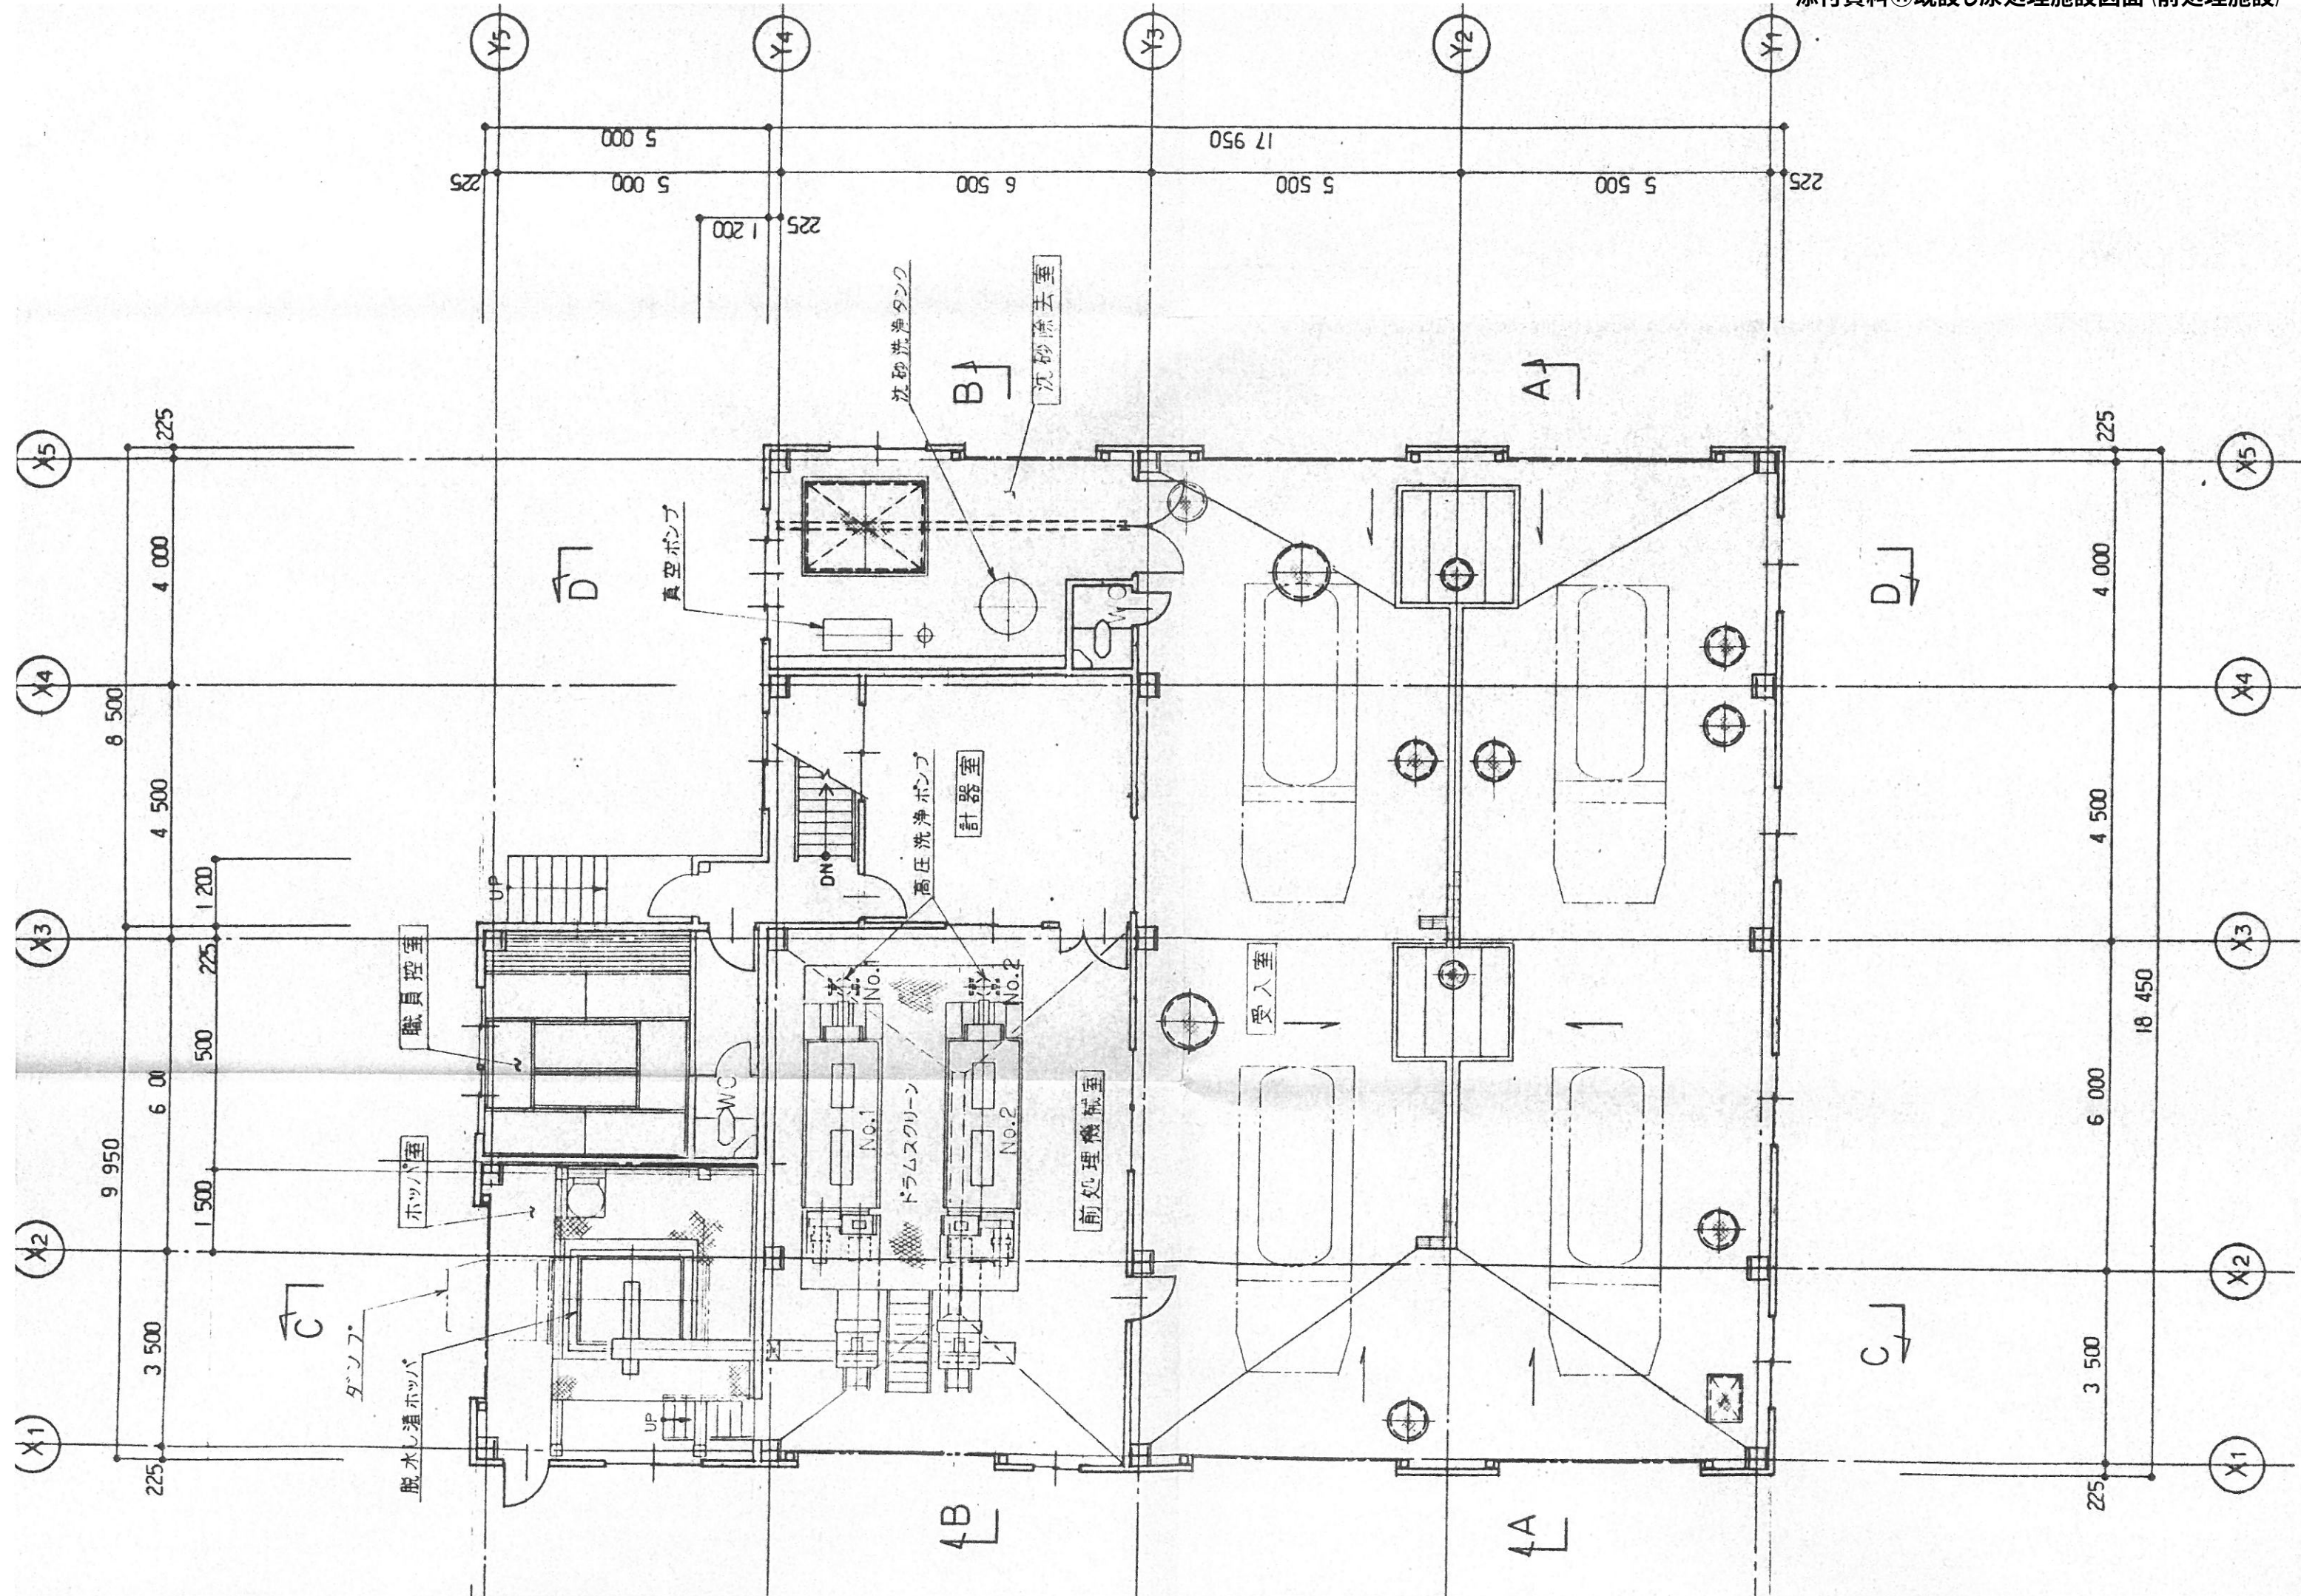


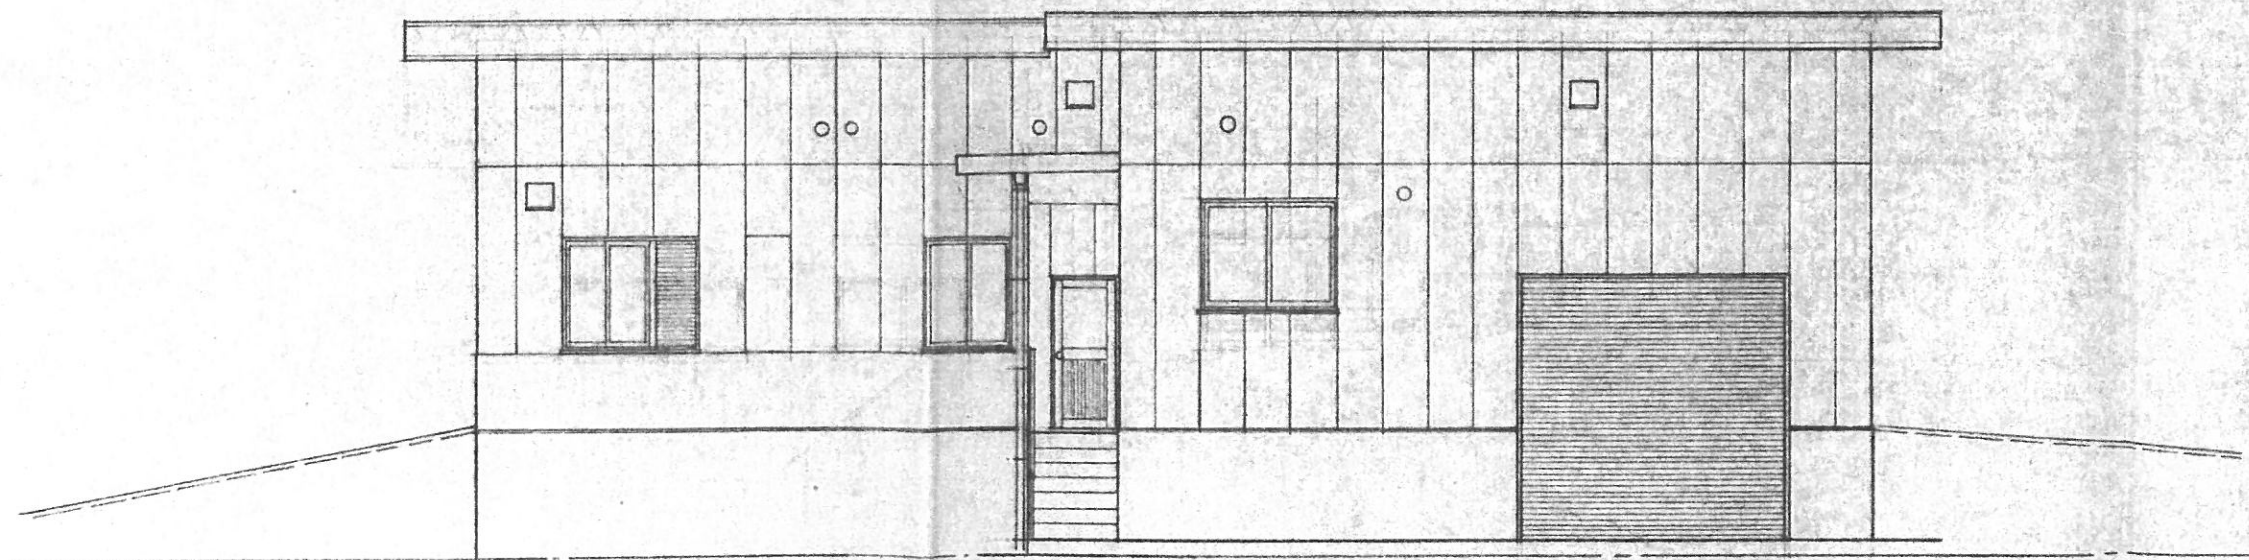



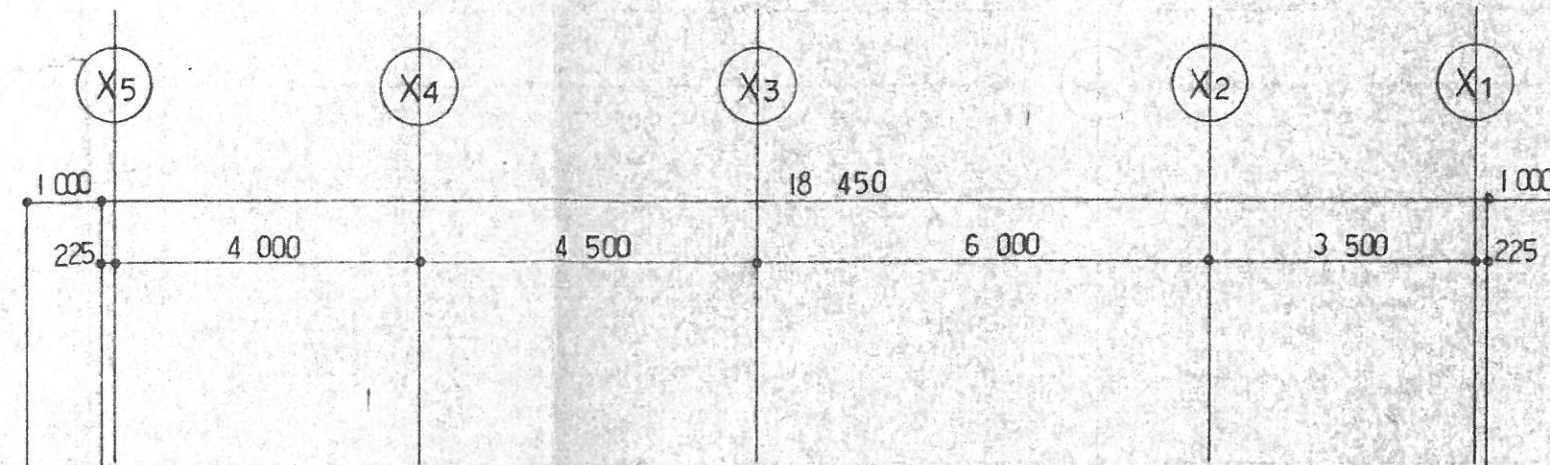


西 面

兼 用		来 歴	
形 式	個 数	符 号	改 訂
		△	
		△	
		△	
		△	

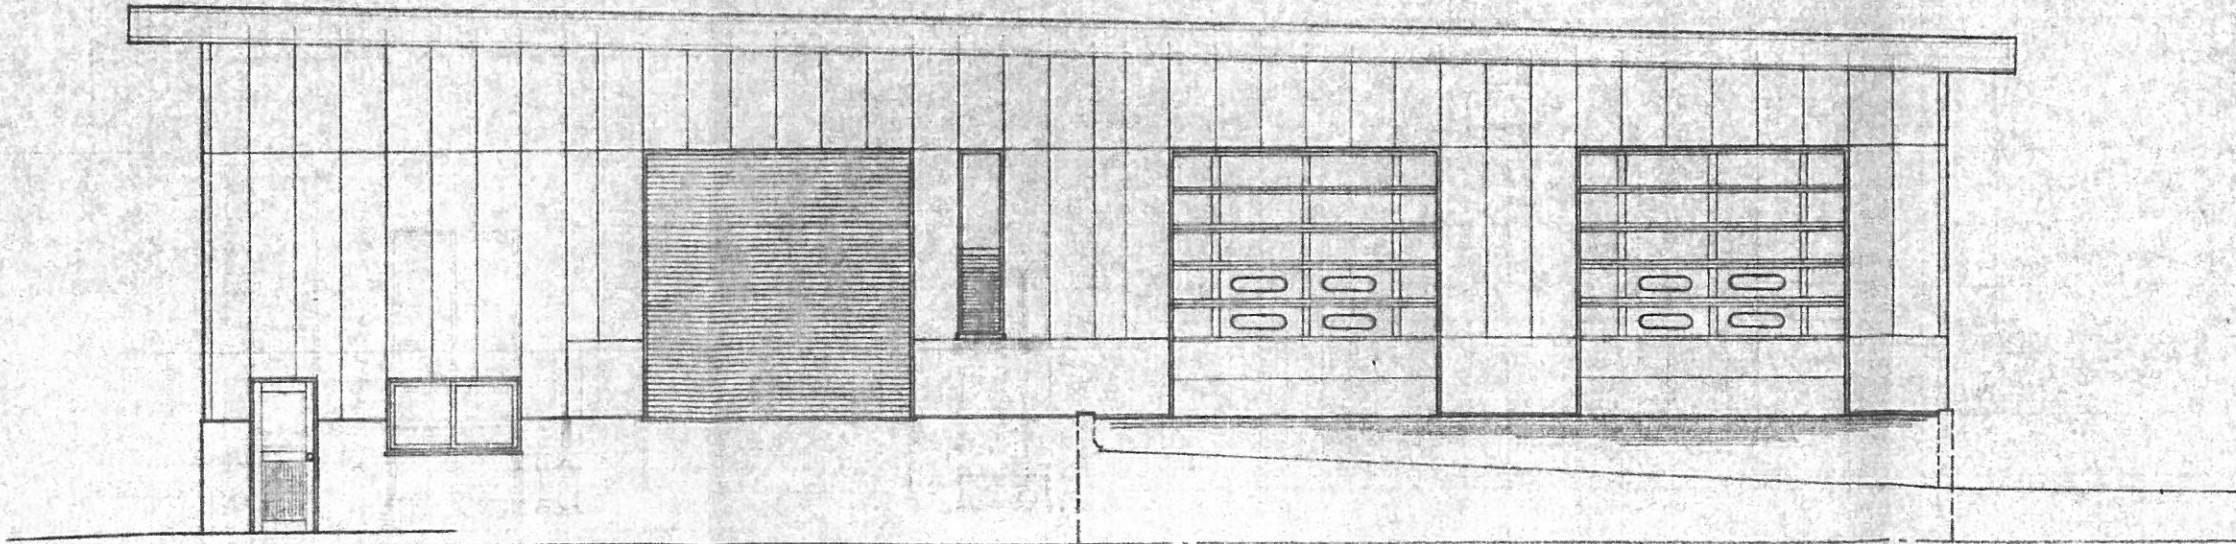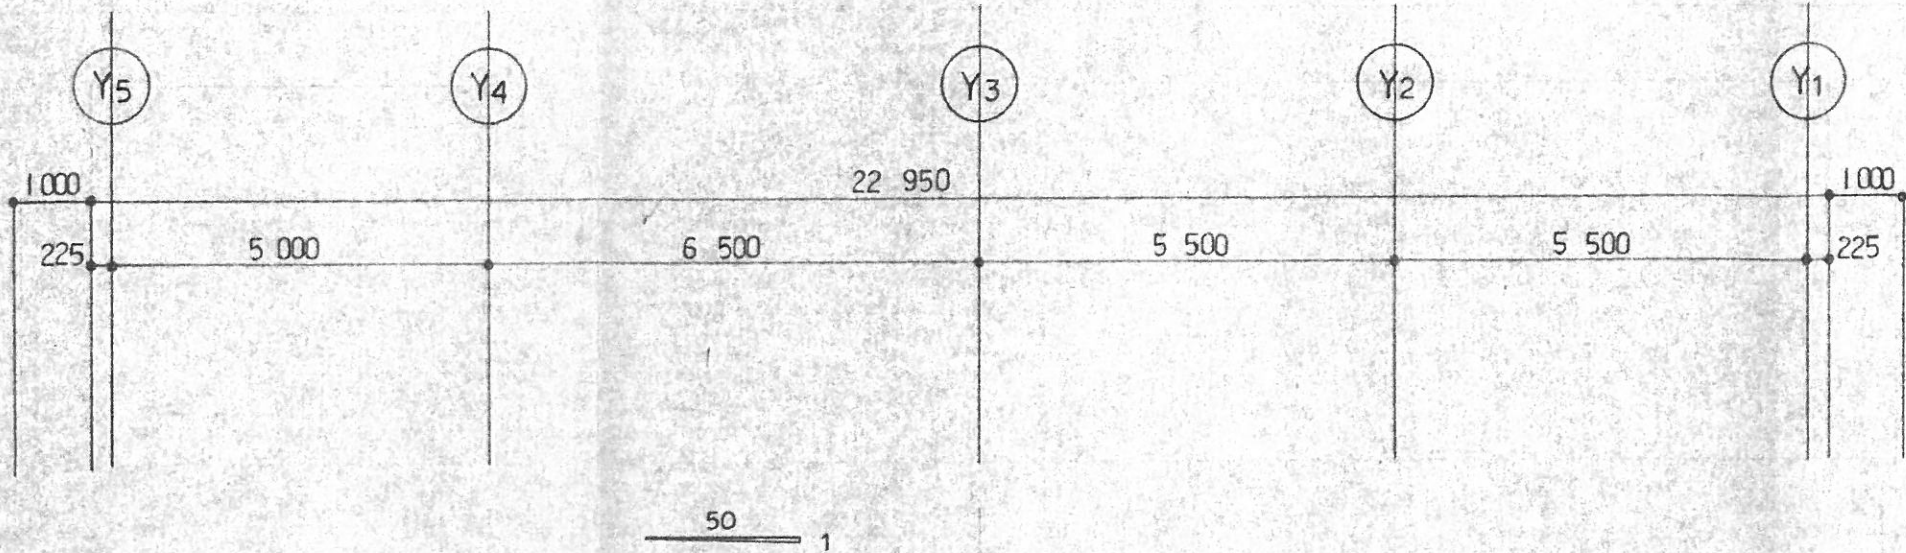

南面

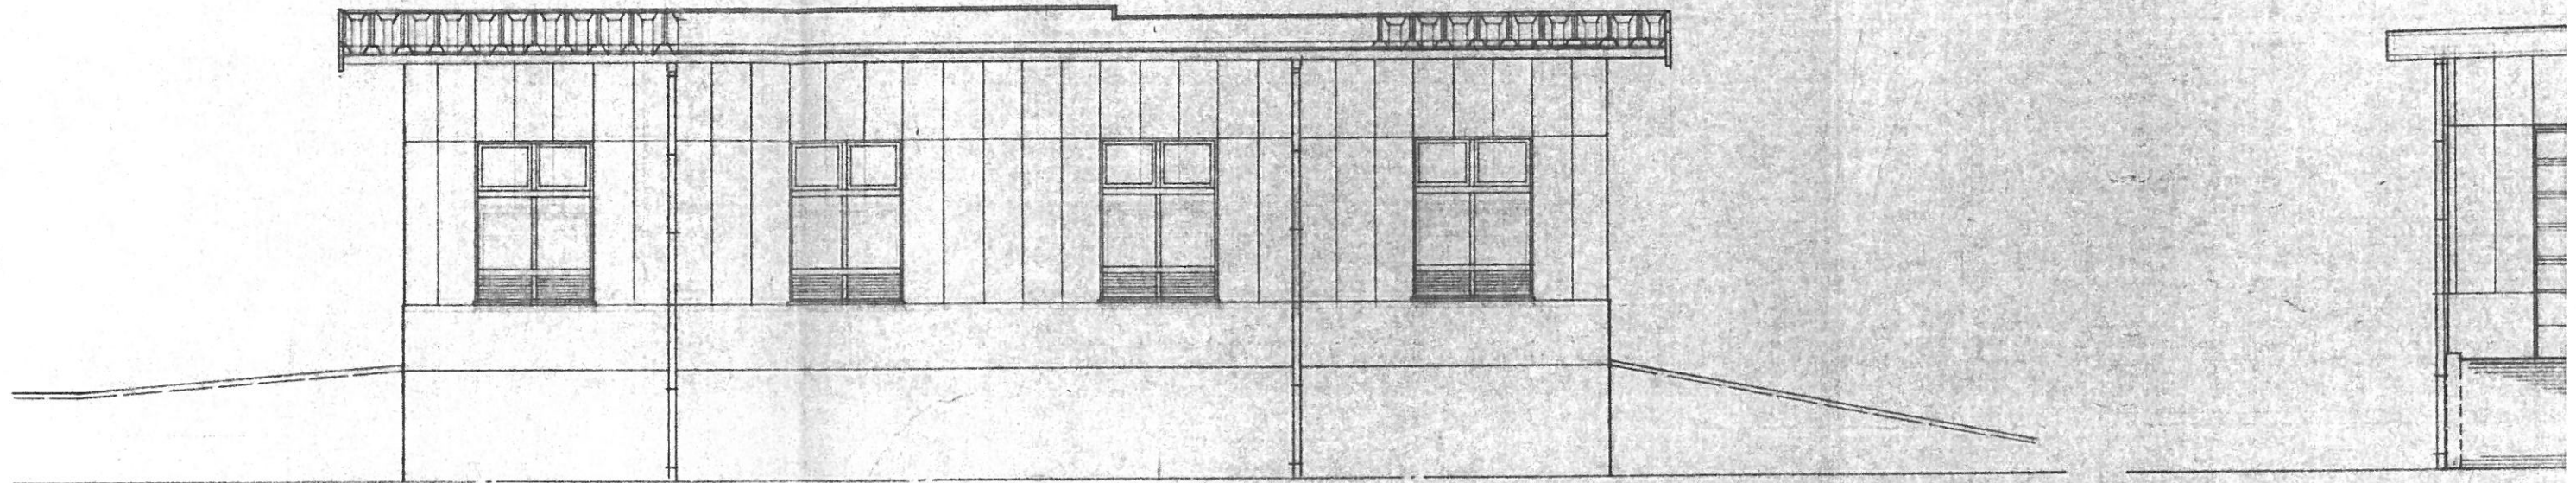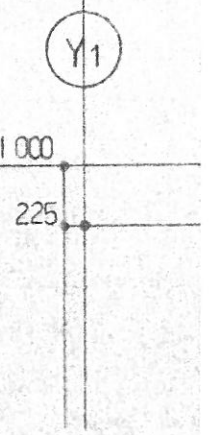
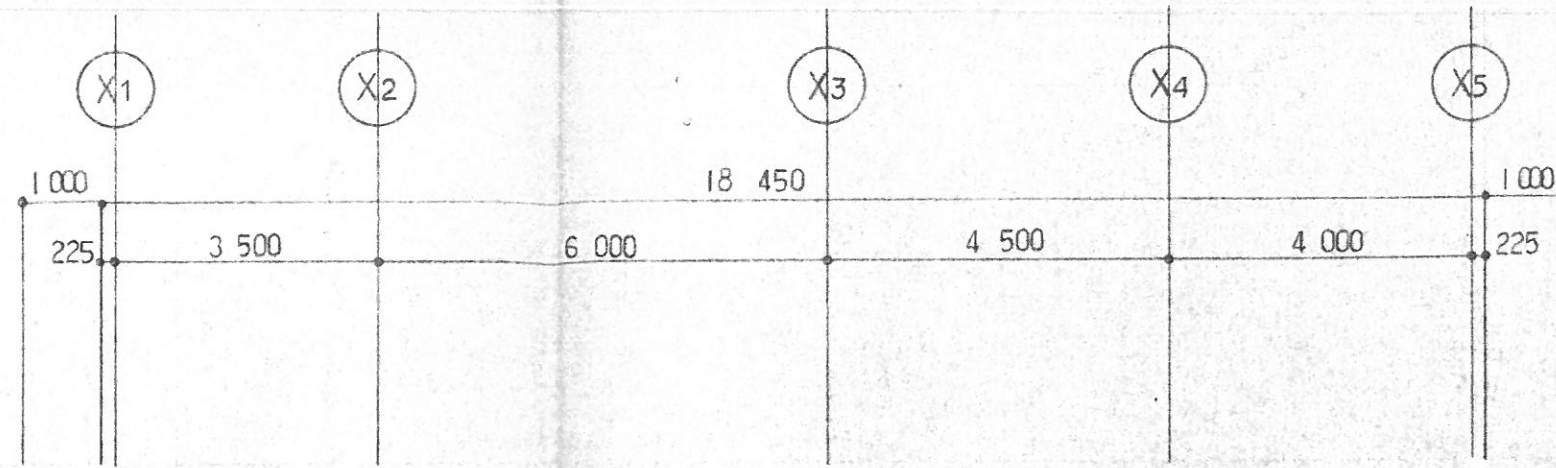


東面

立面図 S = 1/100


南面

添付資料⑪既設し尿処理施設図面(前処理施設)

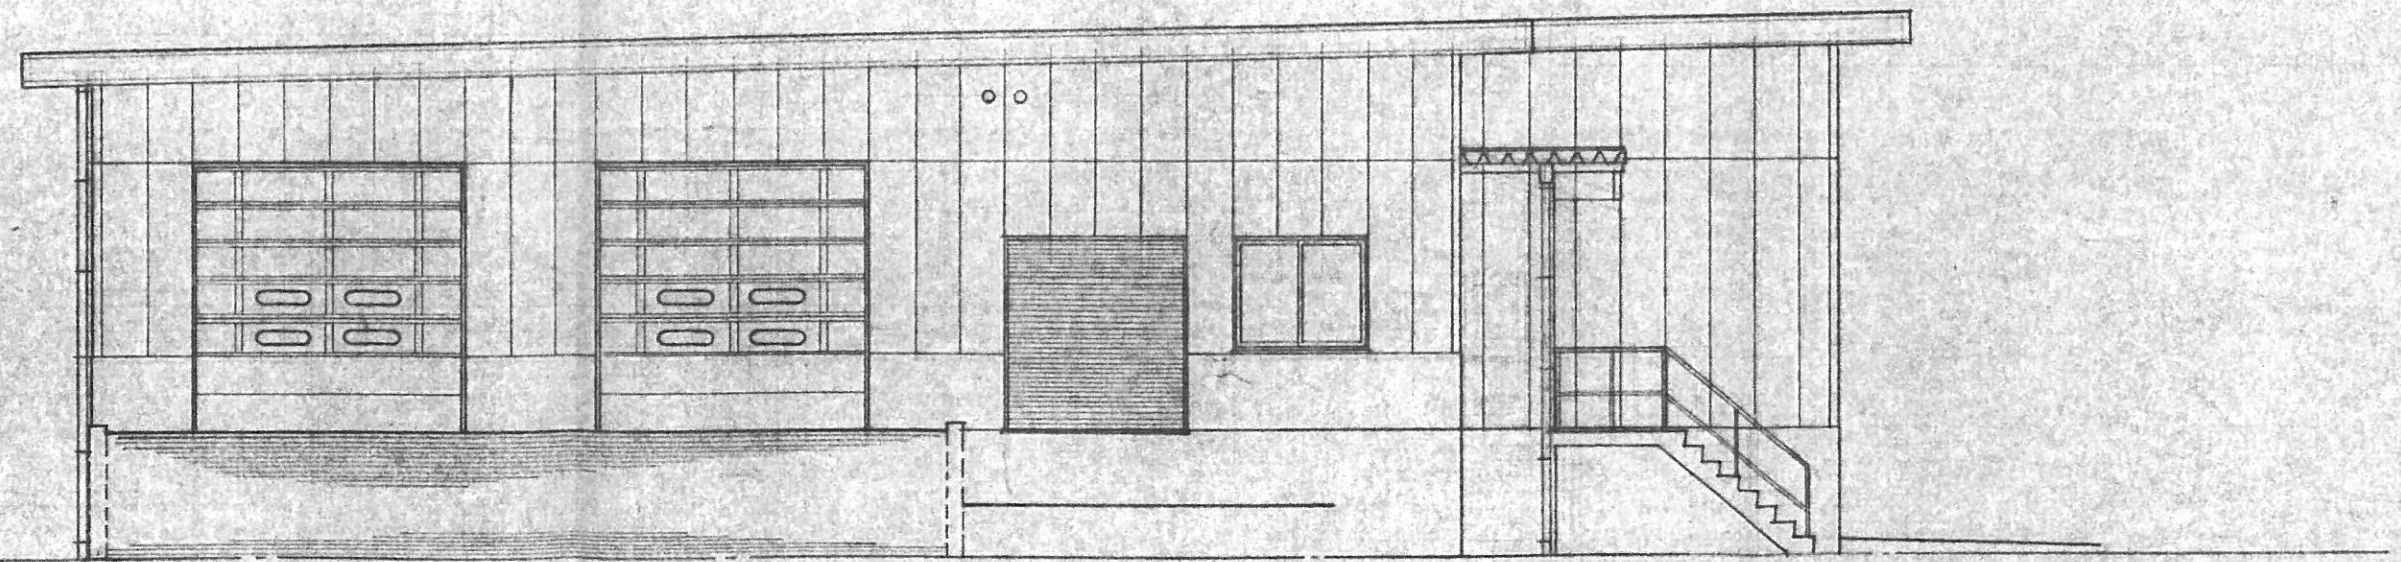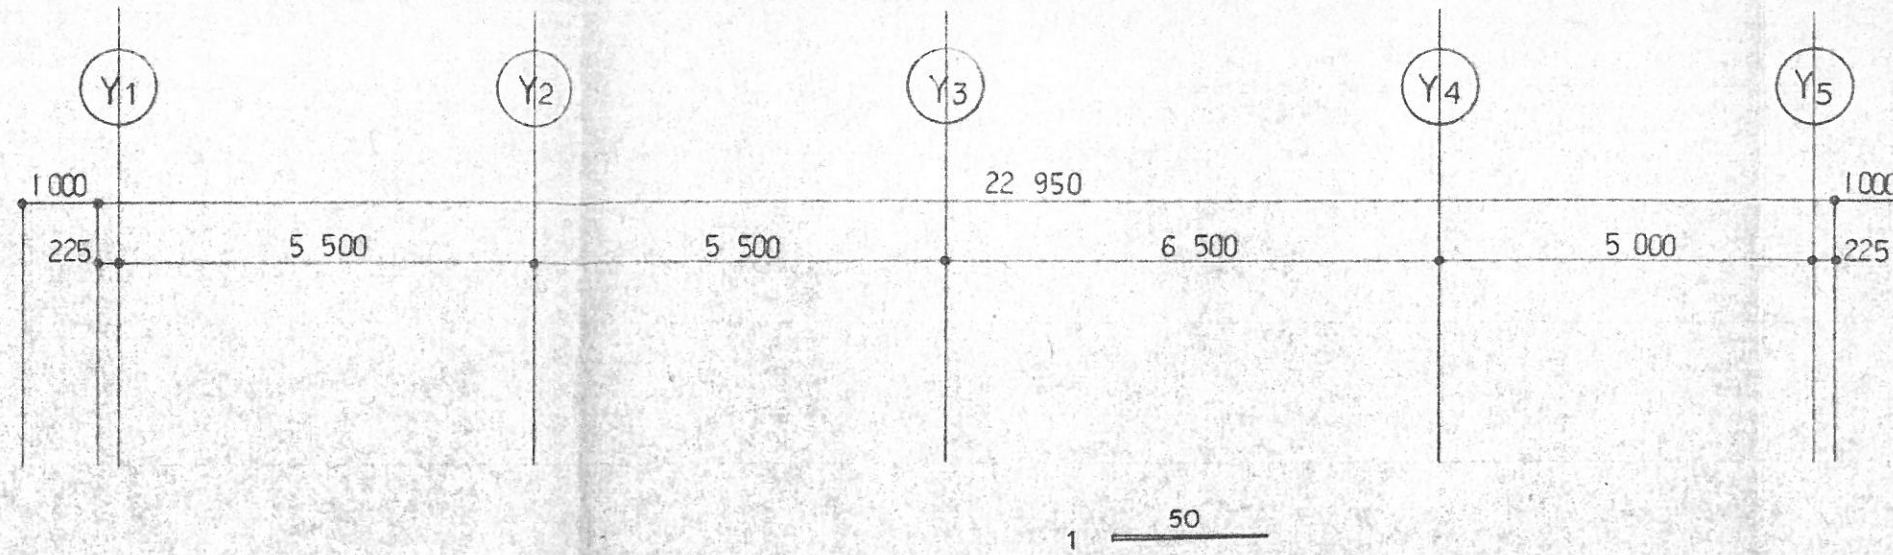


北面



品番	部 品 名 称	材 質	個 数	摘
製 番	整 番	納入先		
	検収番号	会津地区広域事業組合		

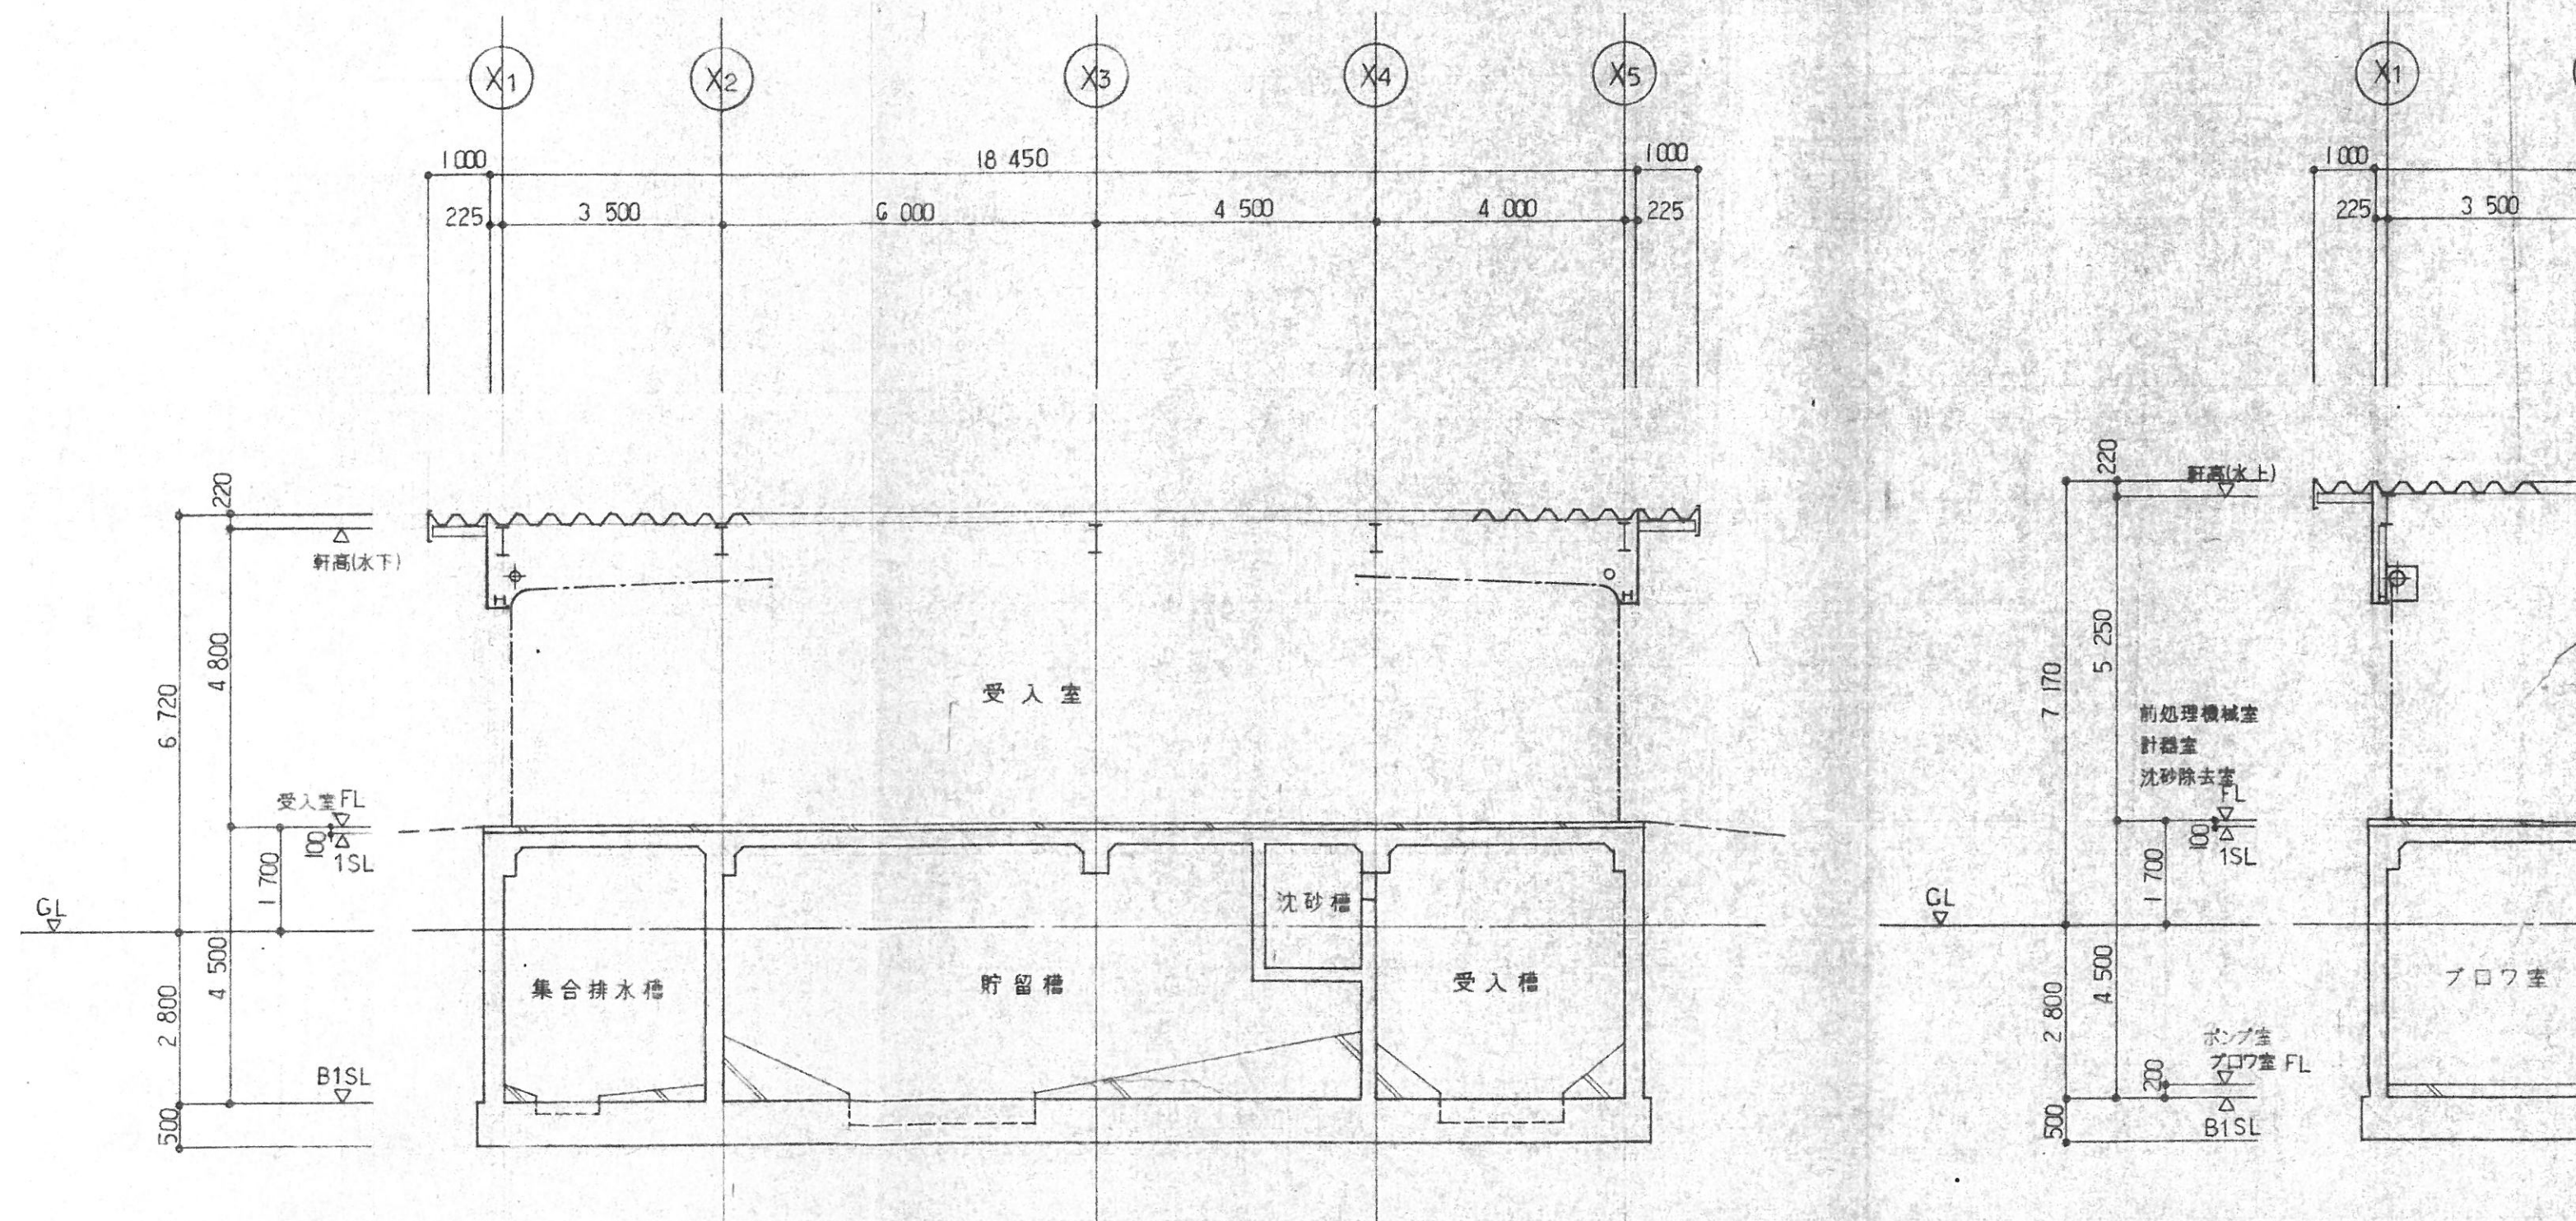

A - A 断面図 S = 1/100

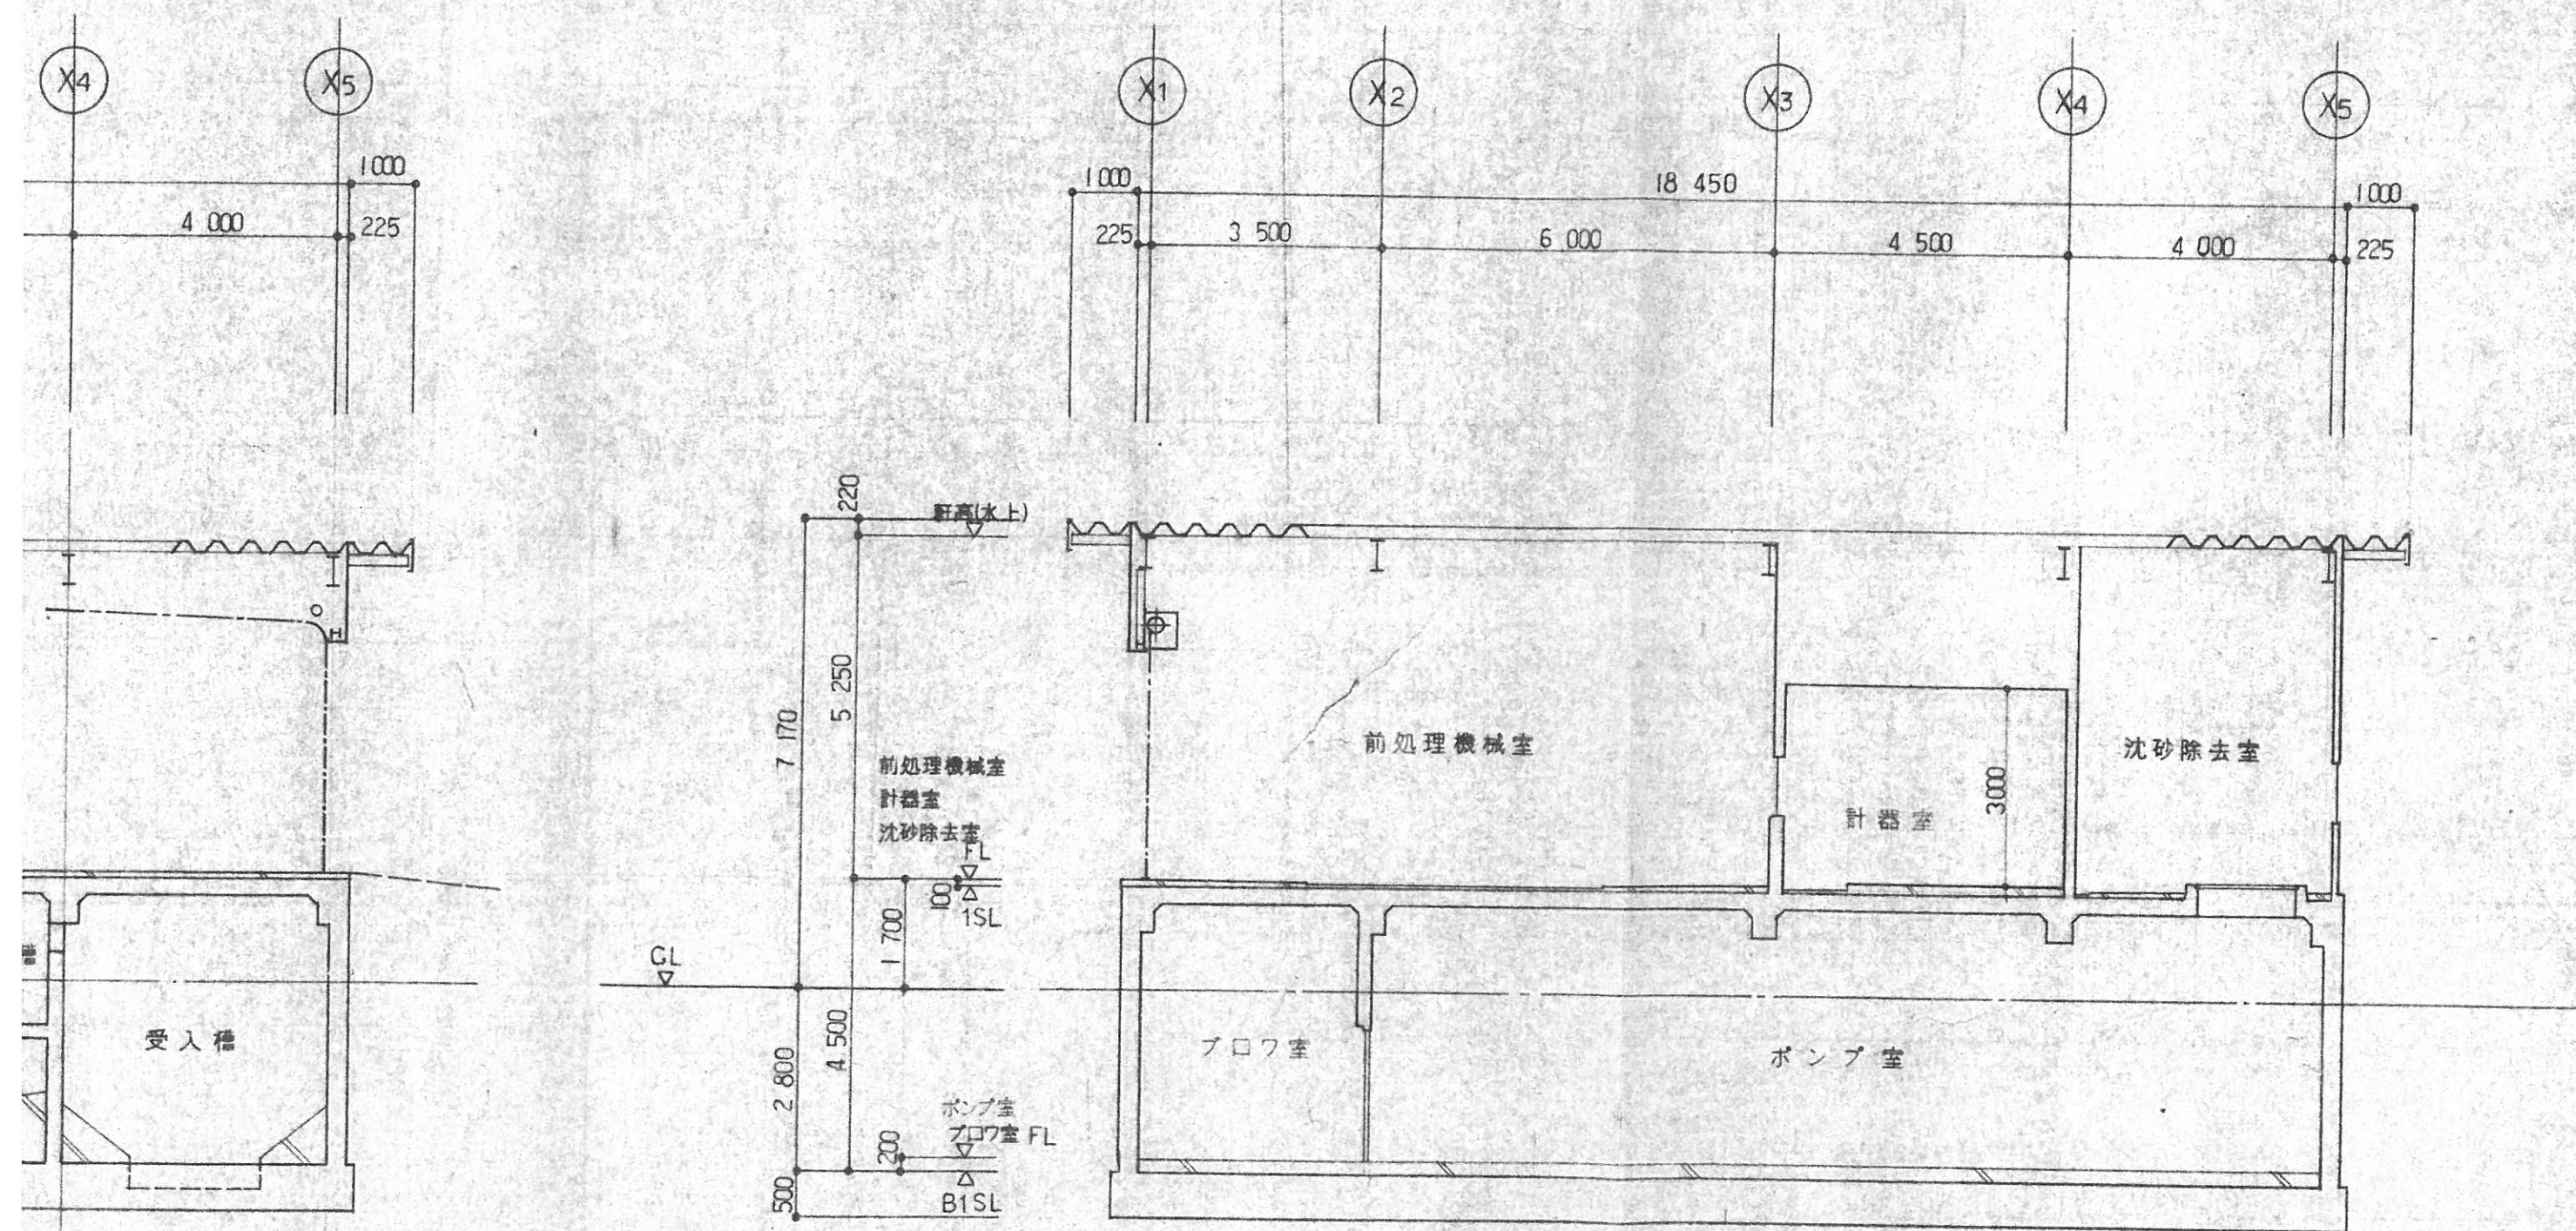

B - B 断面図 S = 1/100



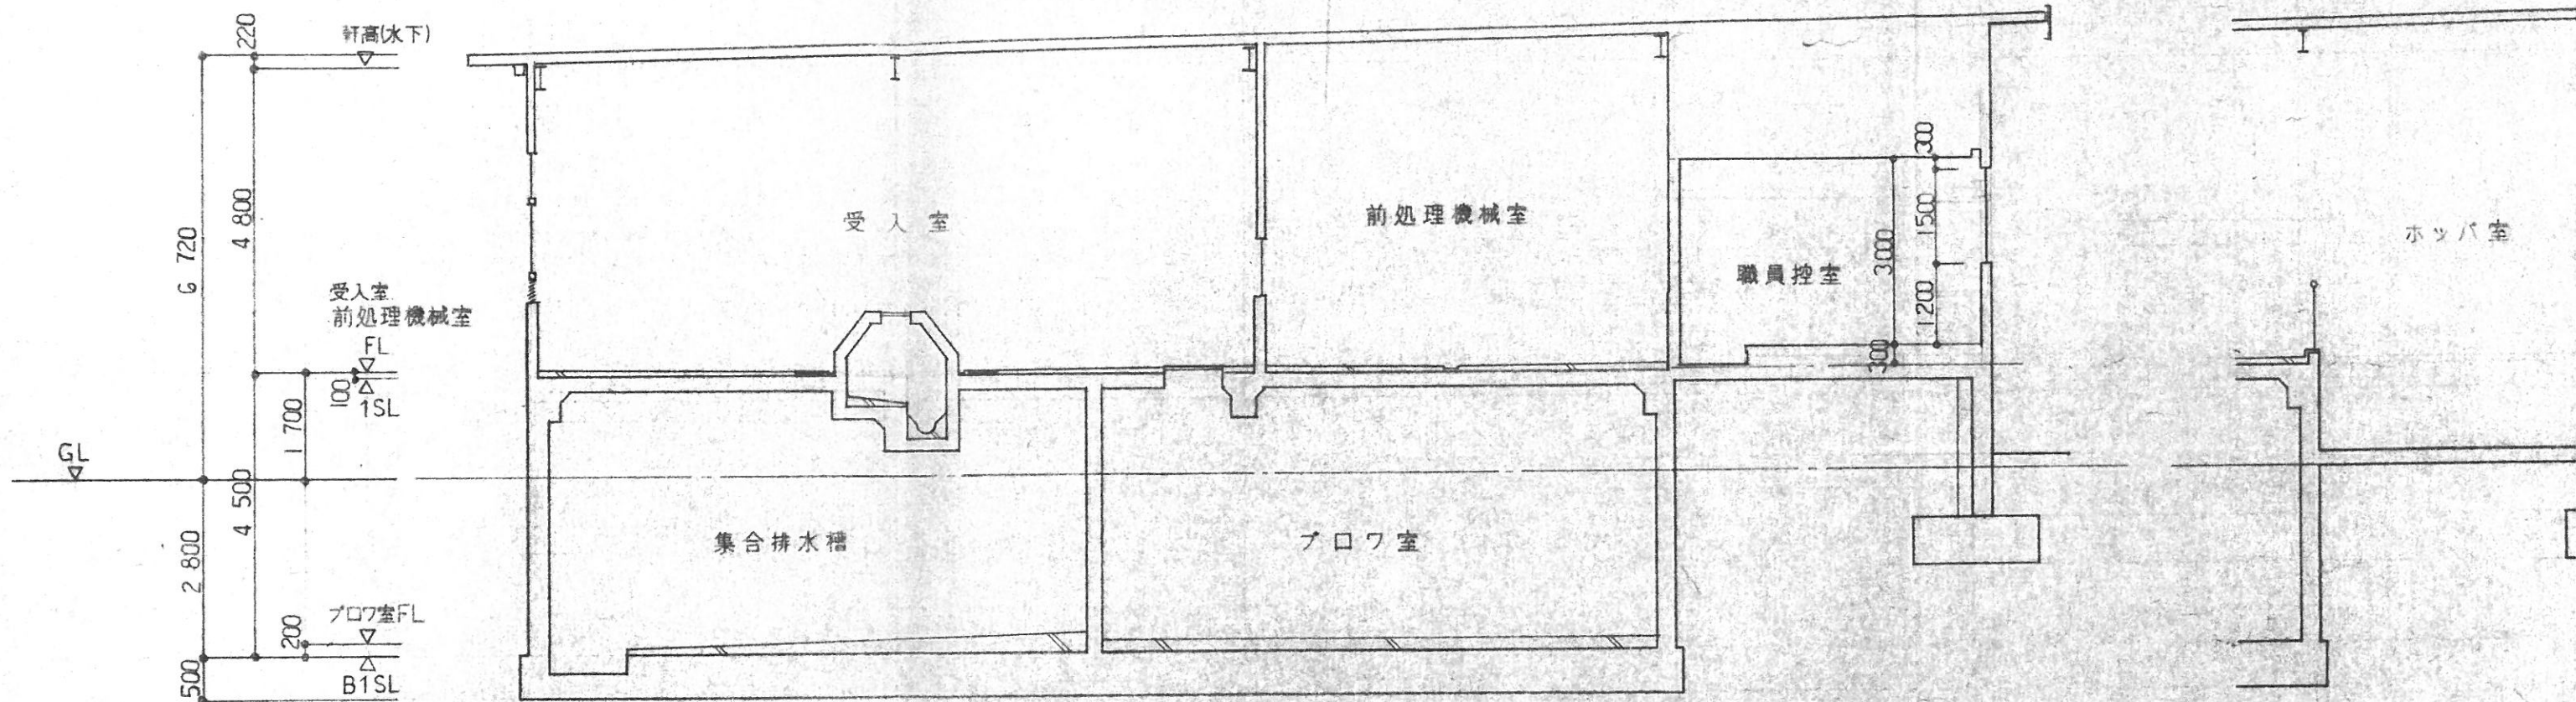
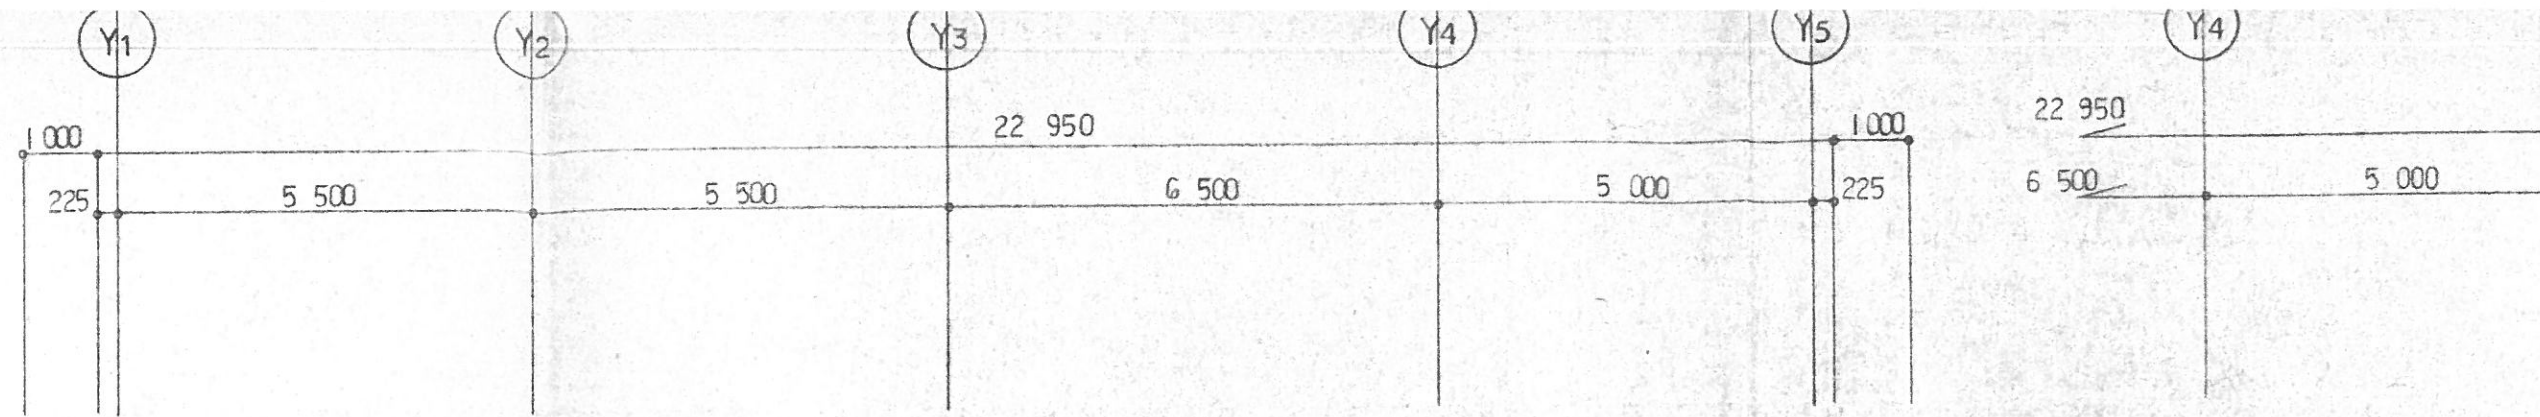


C - C 断面図 S = 1/100

D - D 断面

B - B 断面図 S = 1/100


添付資料⑪既設し尿処理施設図面(前処理施設)

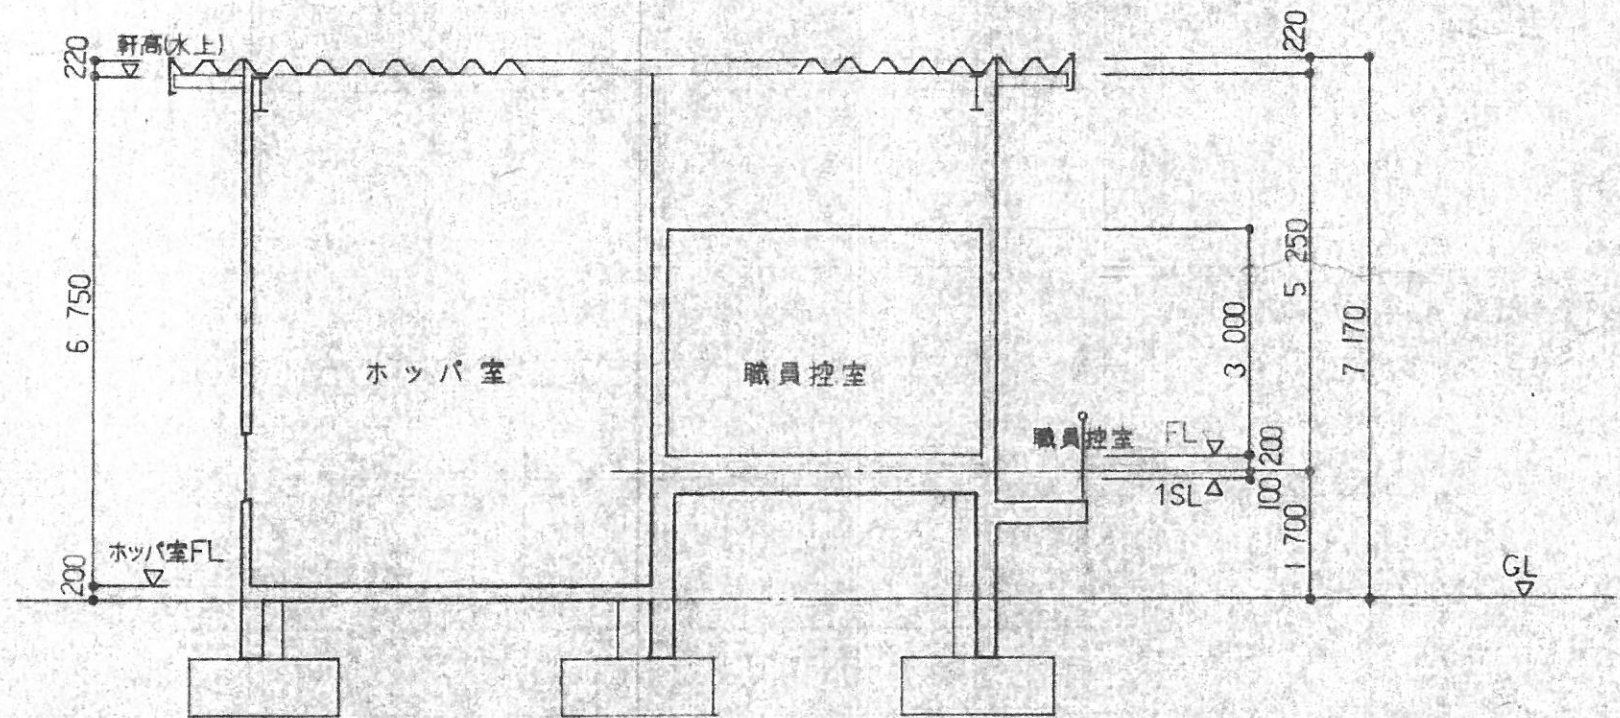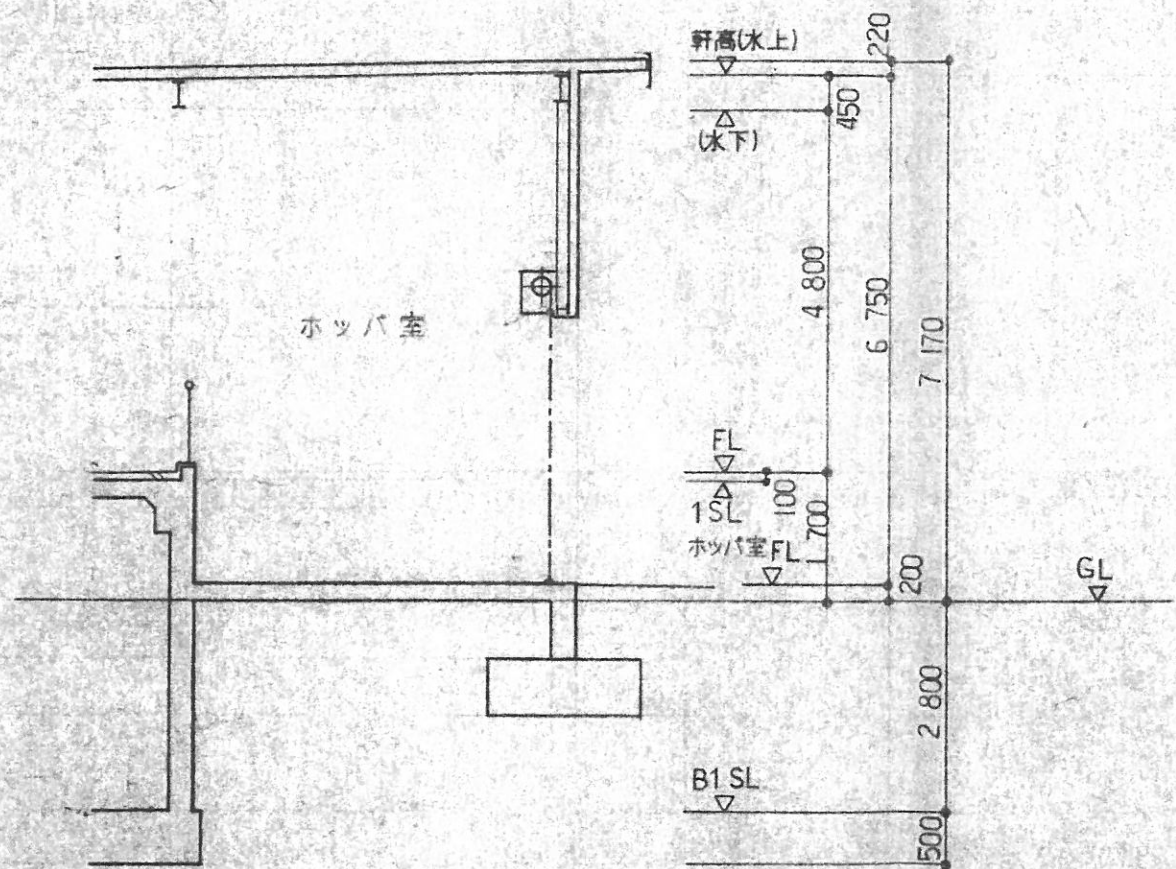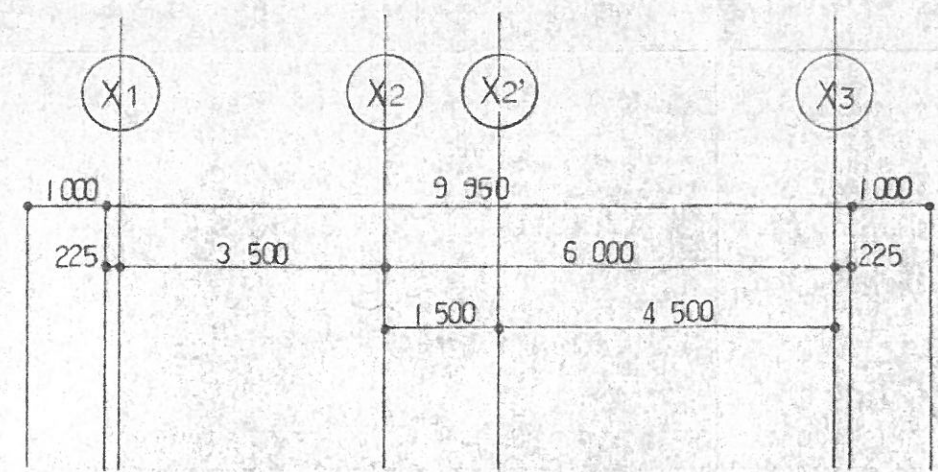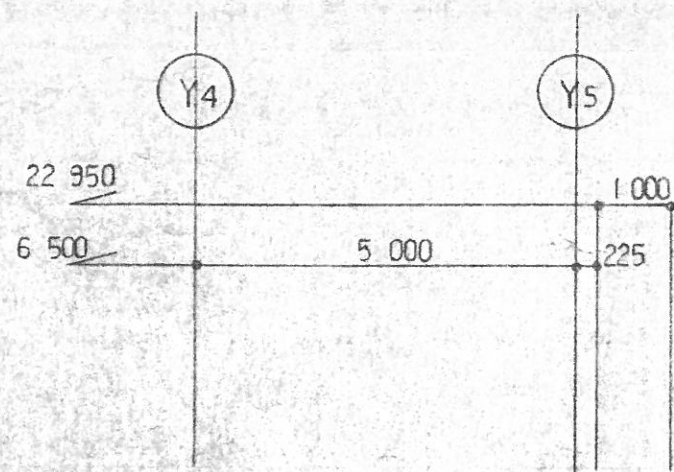


E - E 断面図 S = 1/100

D - D 断面図 S = 1/100

品 番		部 品 名 称		材 質	個 数	摘	
製 番		整 番		納入先			所
第 三 角 法		検収番号		会津地区広域事業組合殿			
承 認		日 付	尺 度	国 名			
		19	$\frac{1}{100}$				
		検 査 図 担 当	製 図				

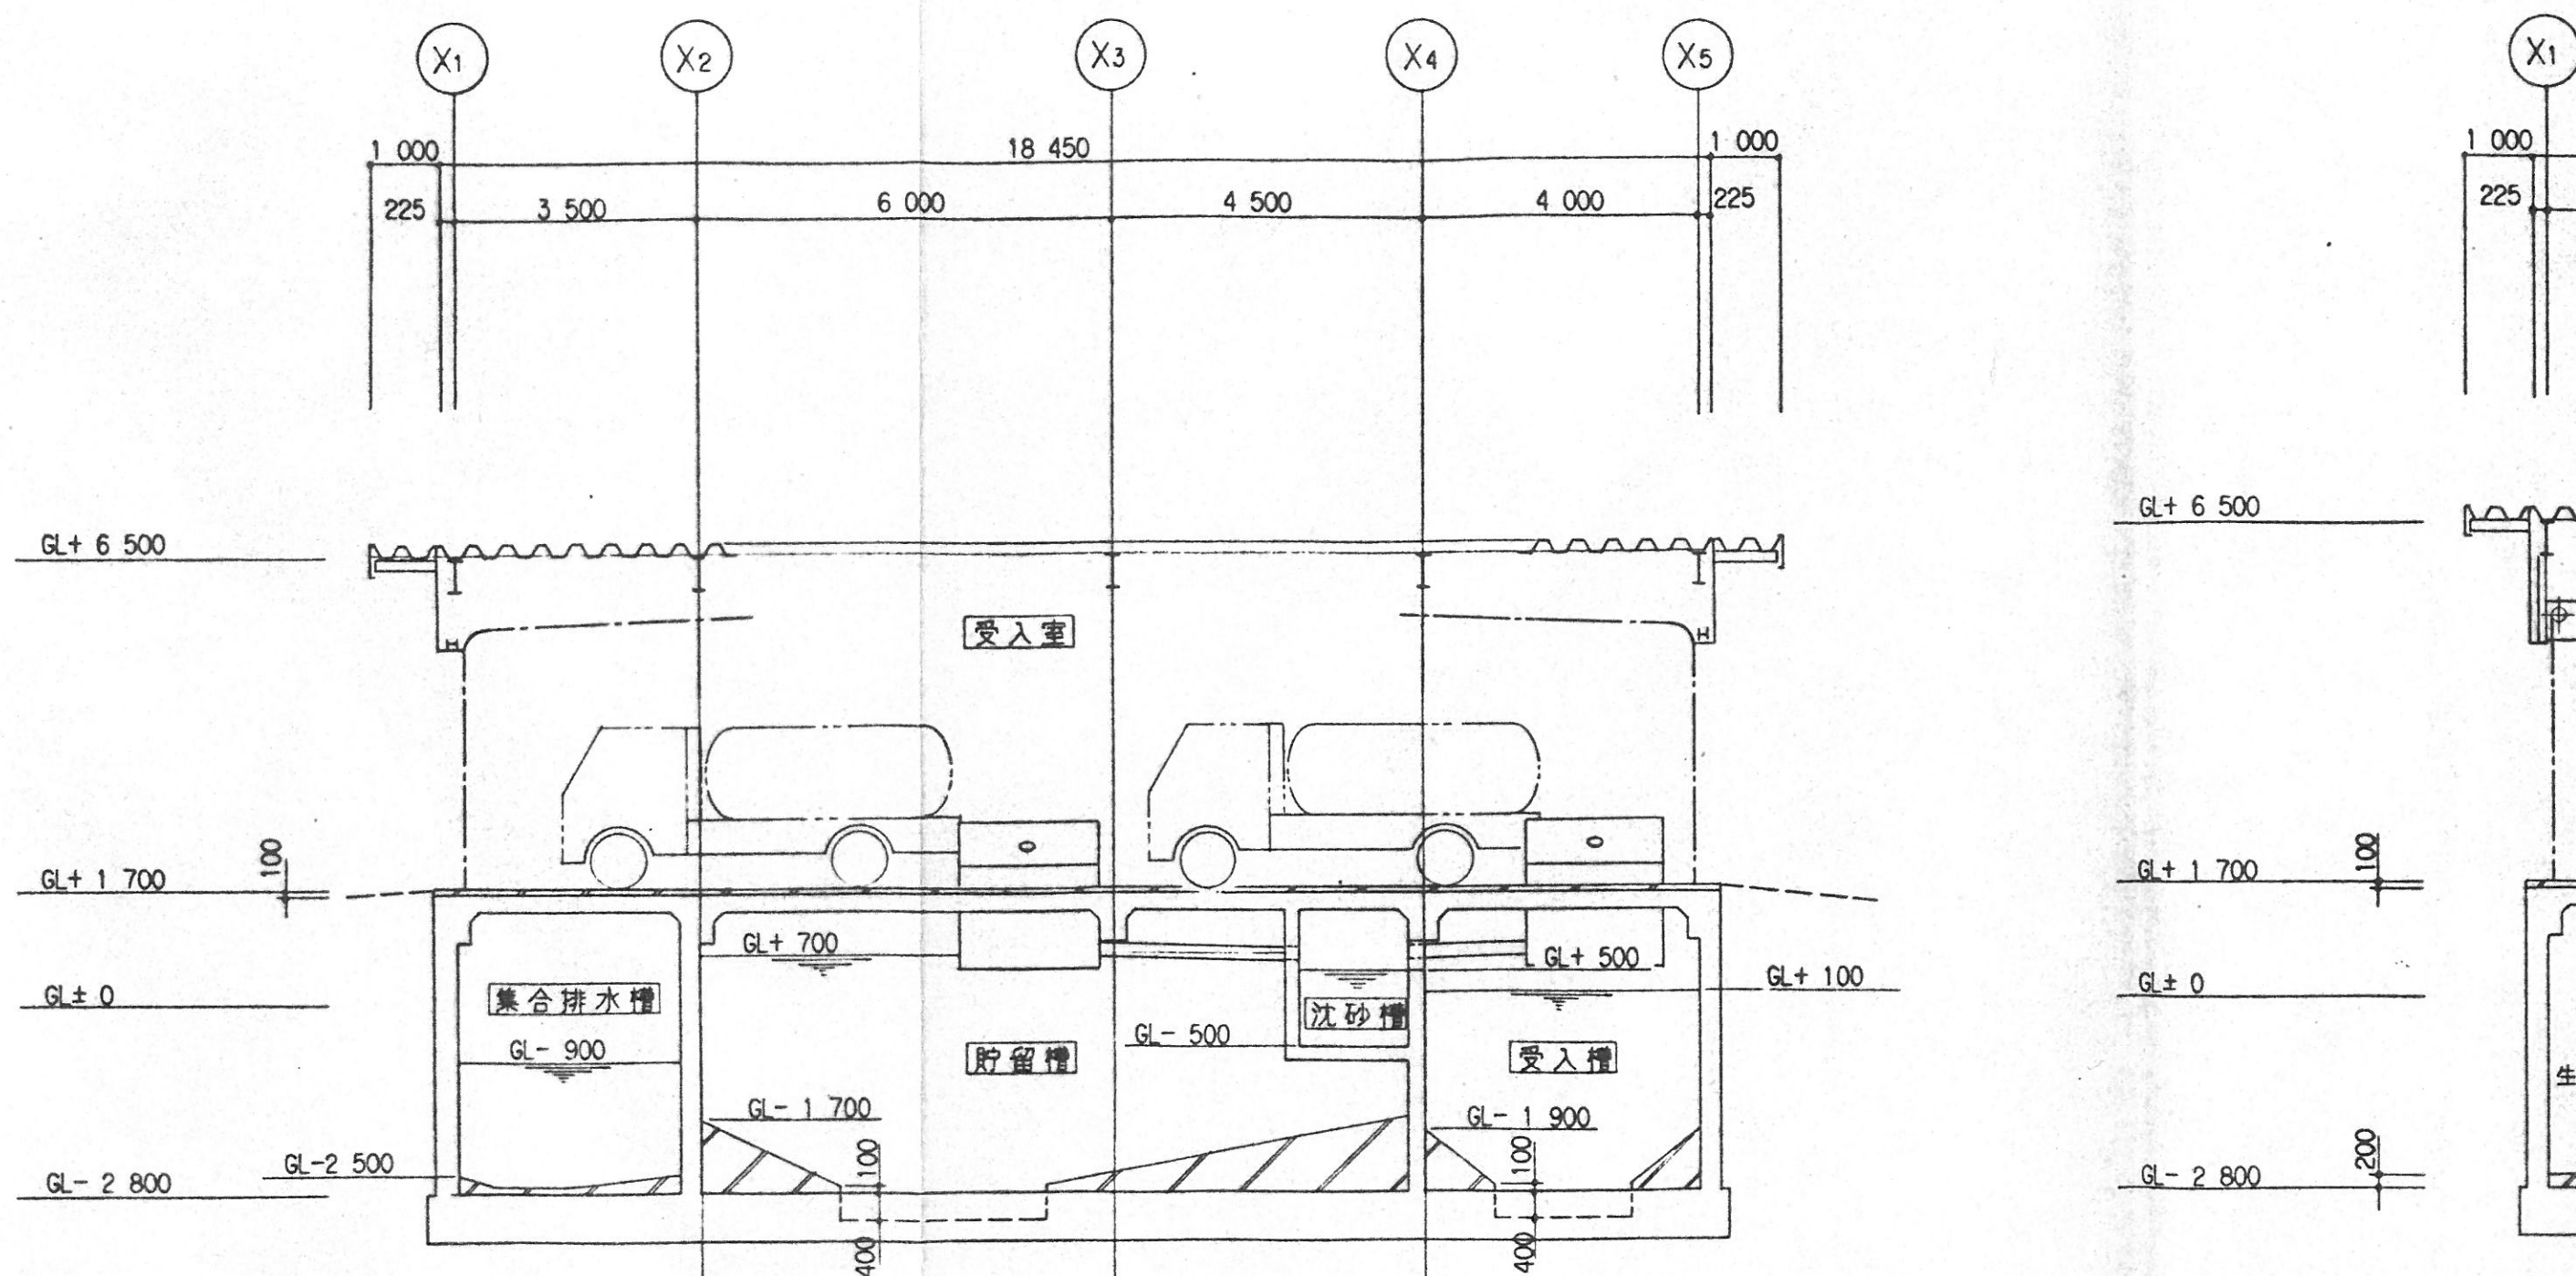


A-A断面図 S=1/100

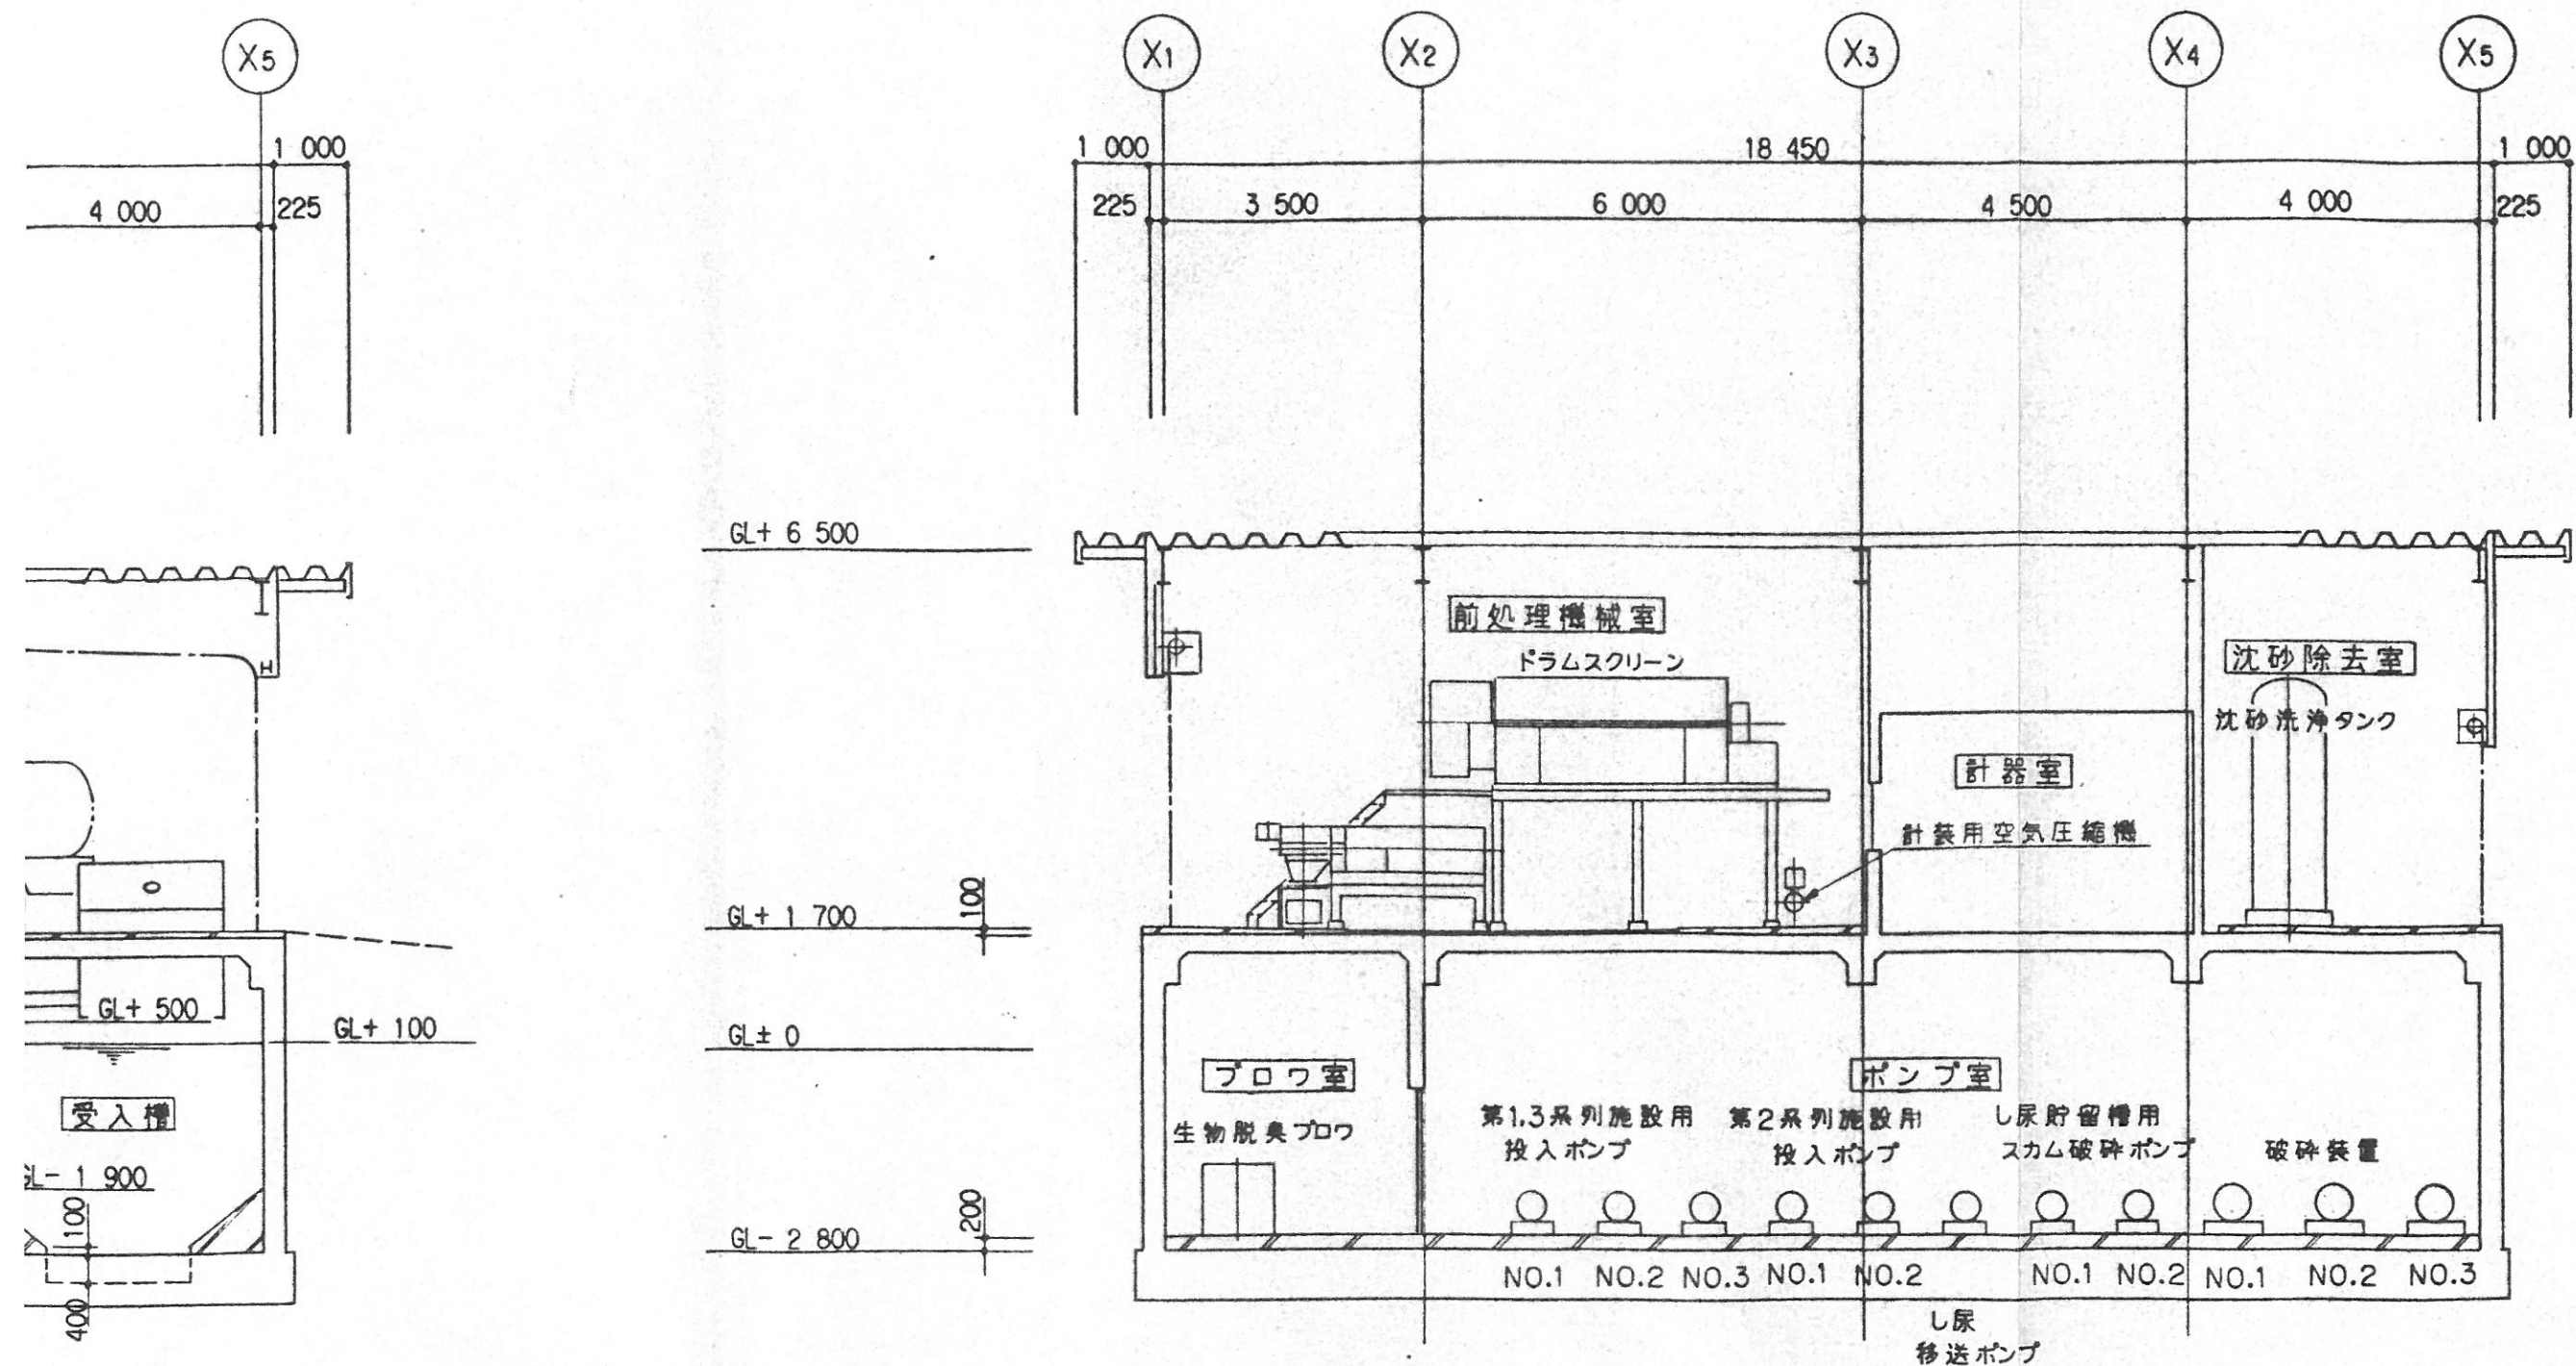


B-B断面図 S=1/100

A - A 断面図 S=1/100

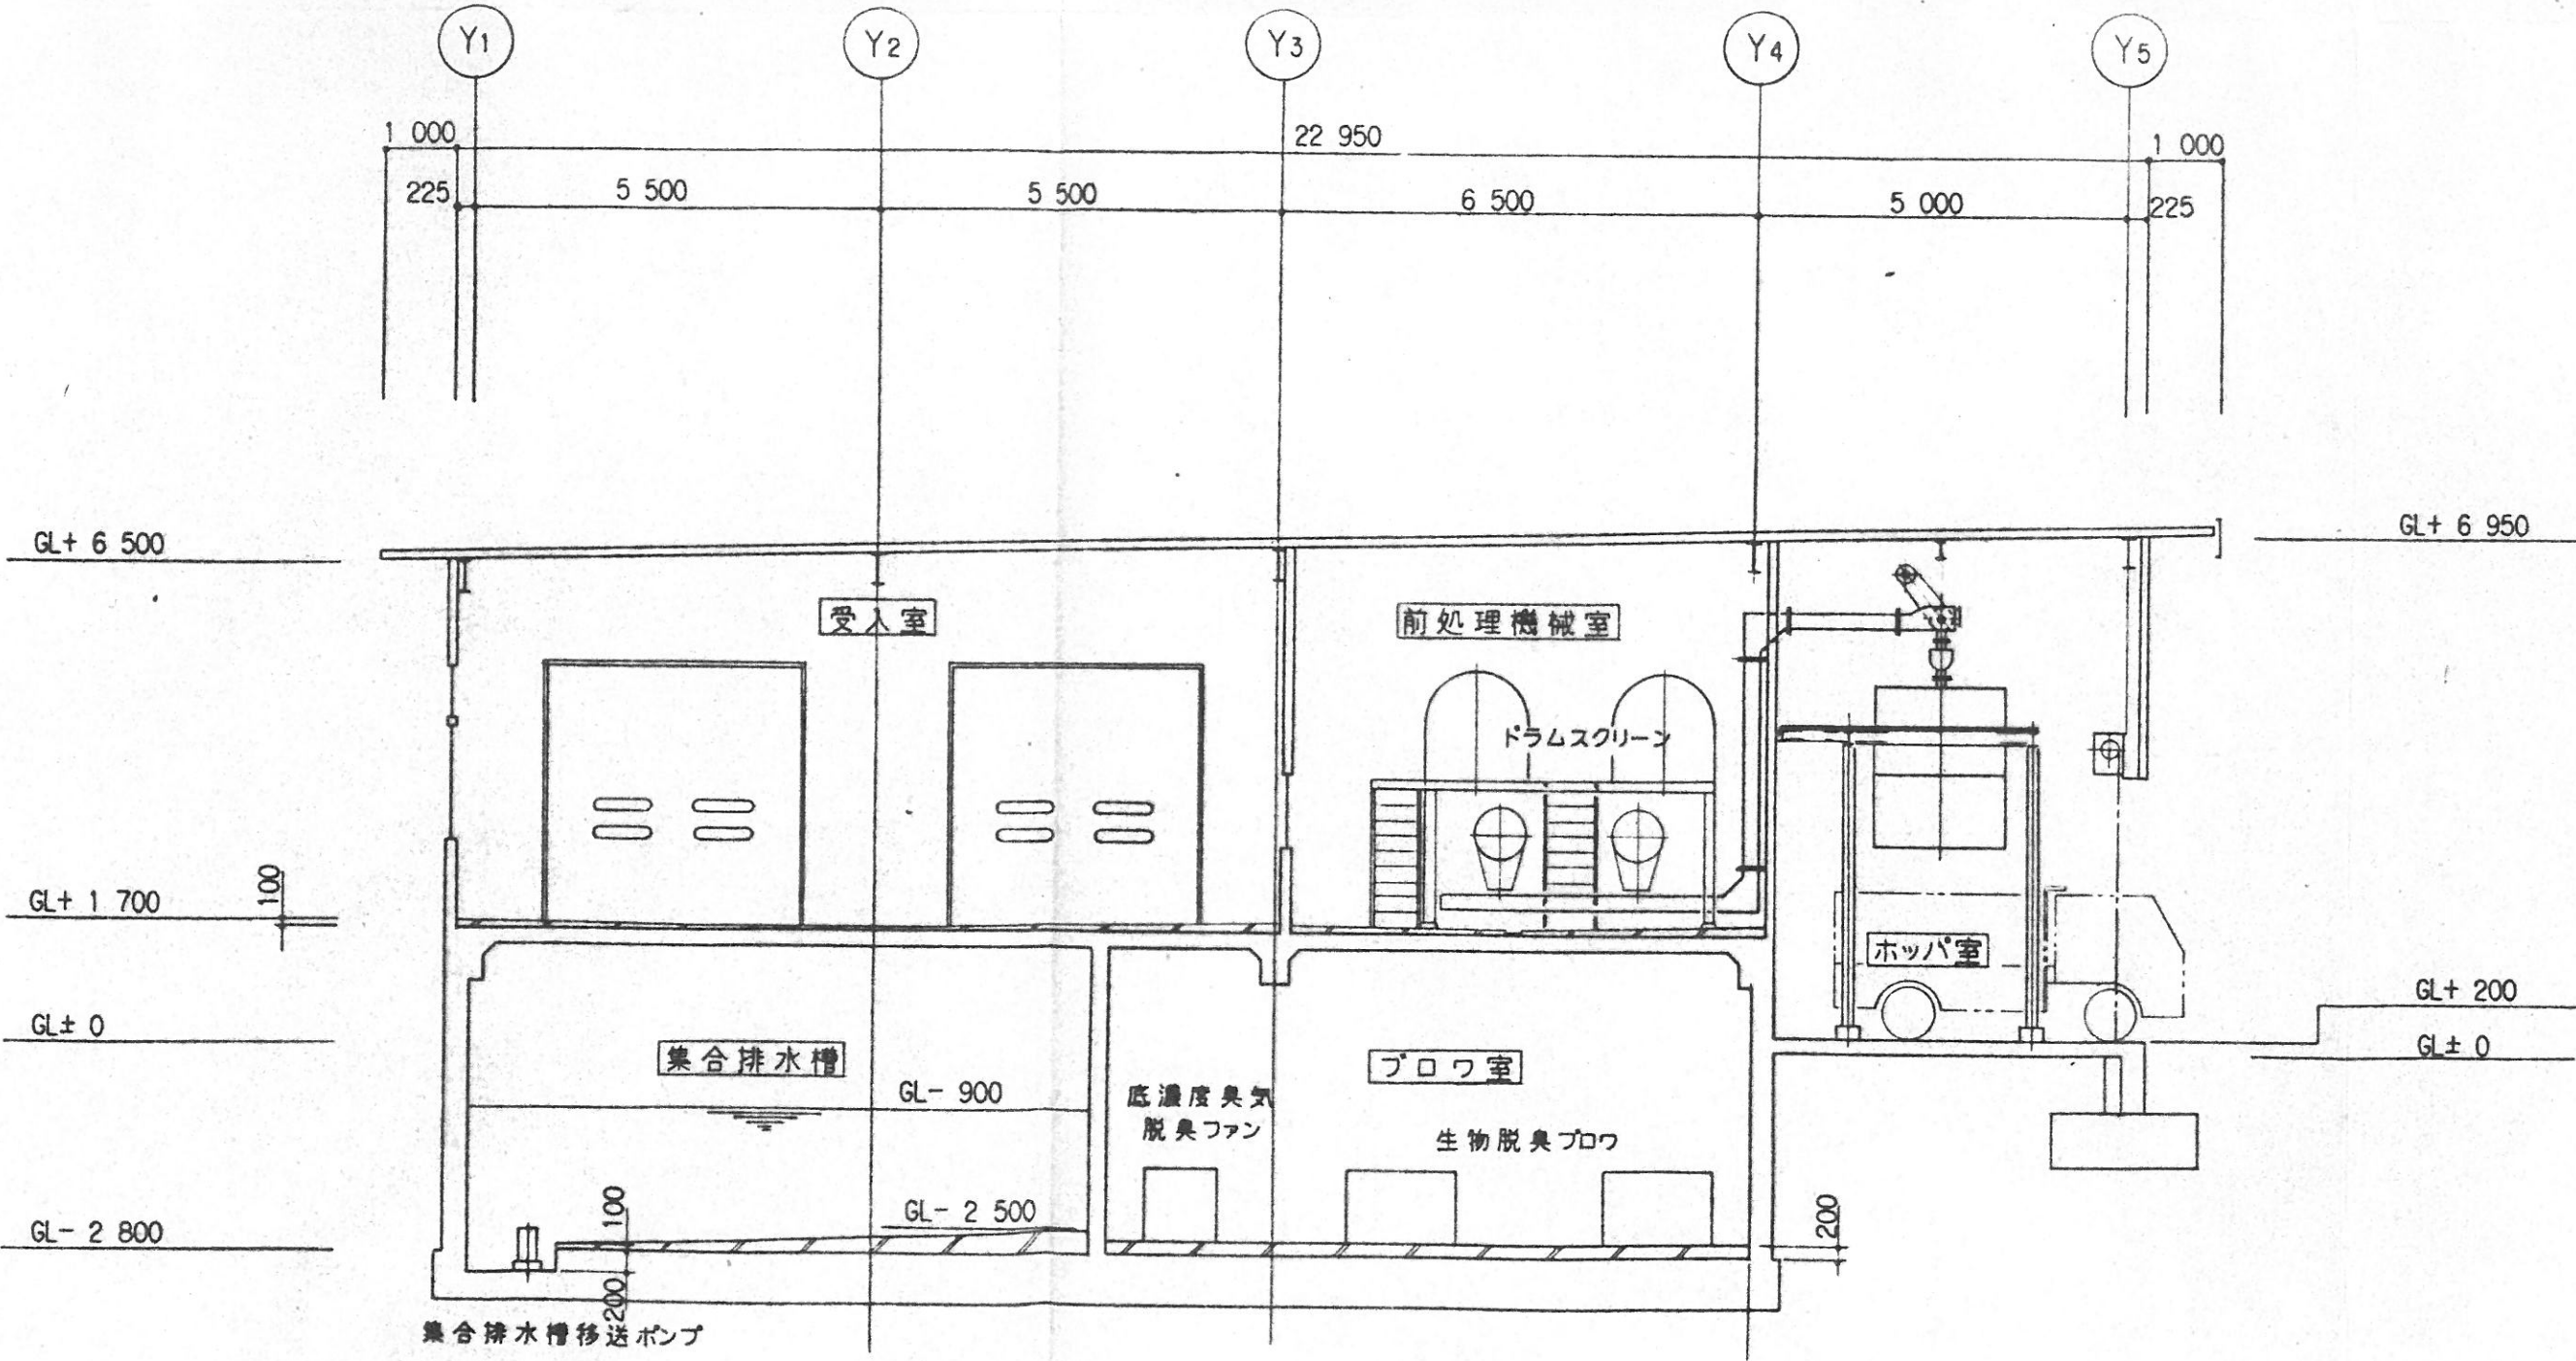


C - C 断面図 S=1/100

B - B 断面図 S=1/100

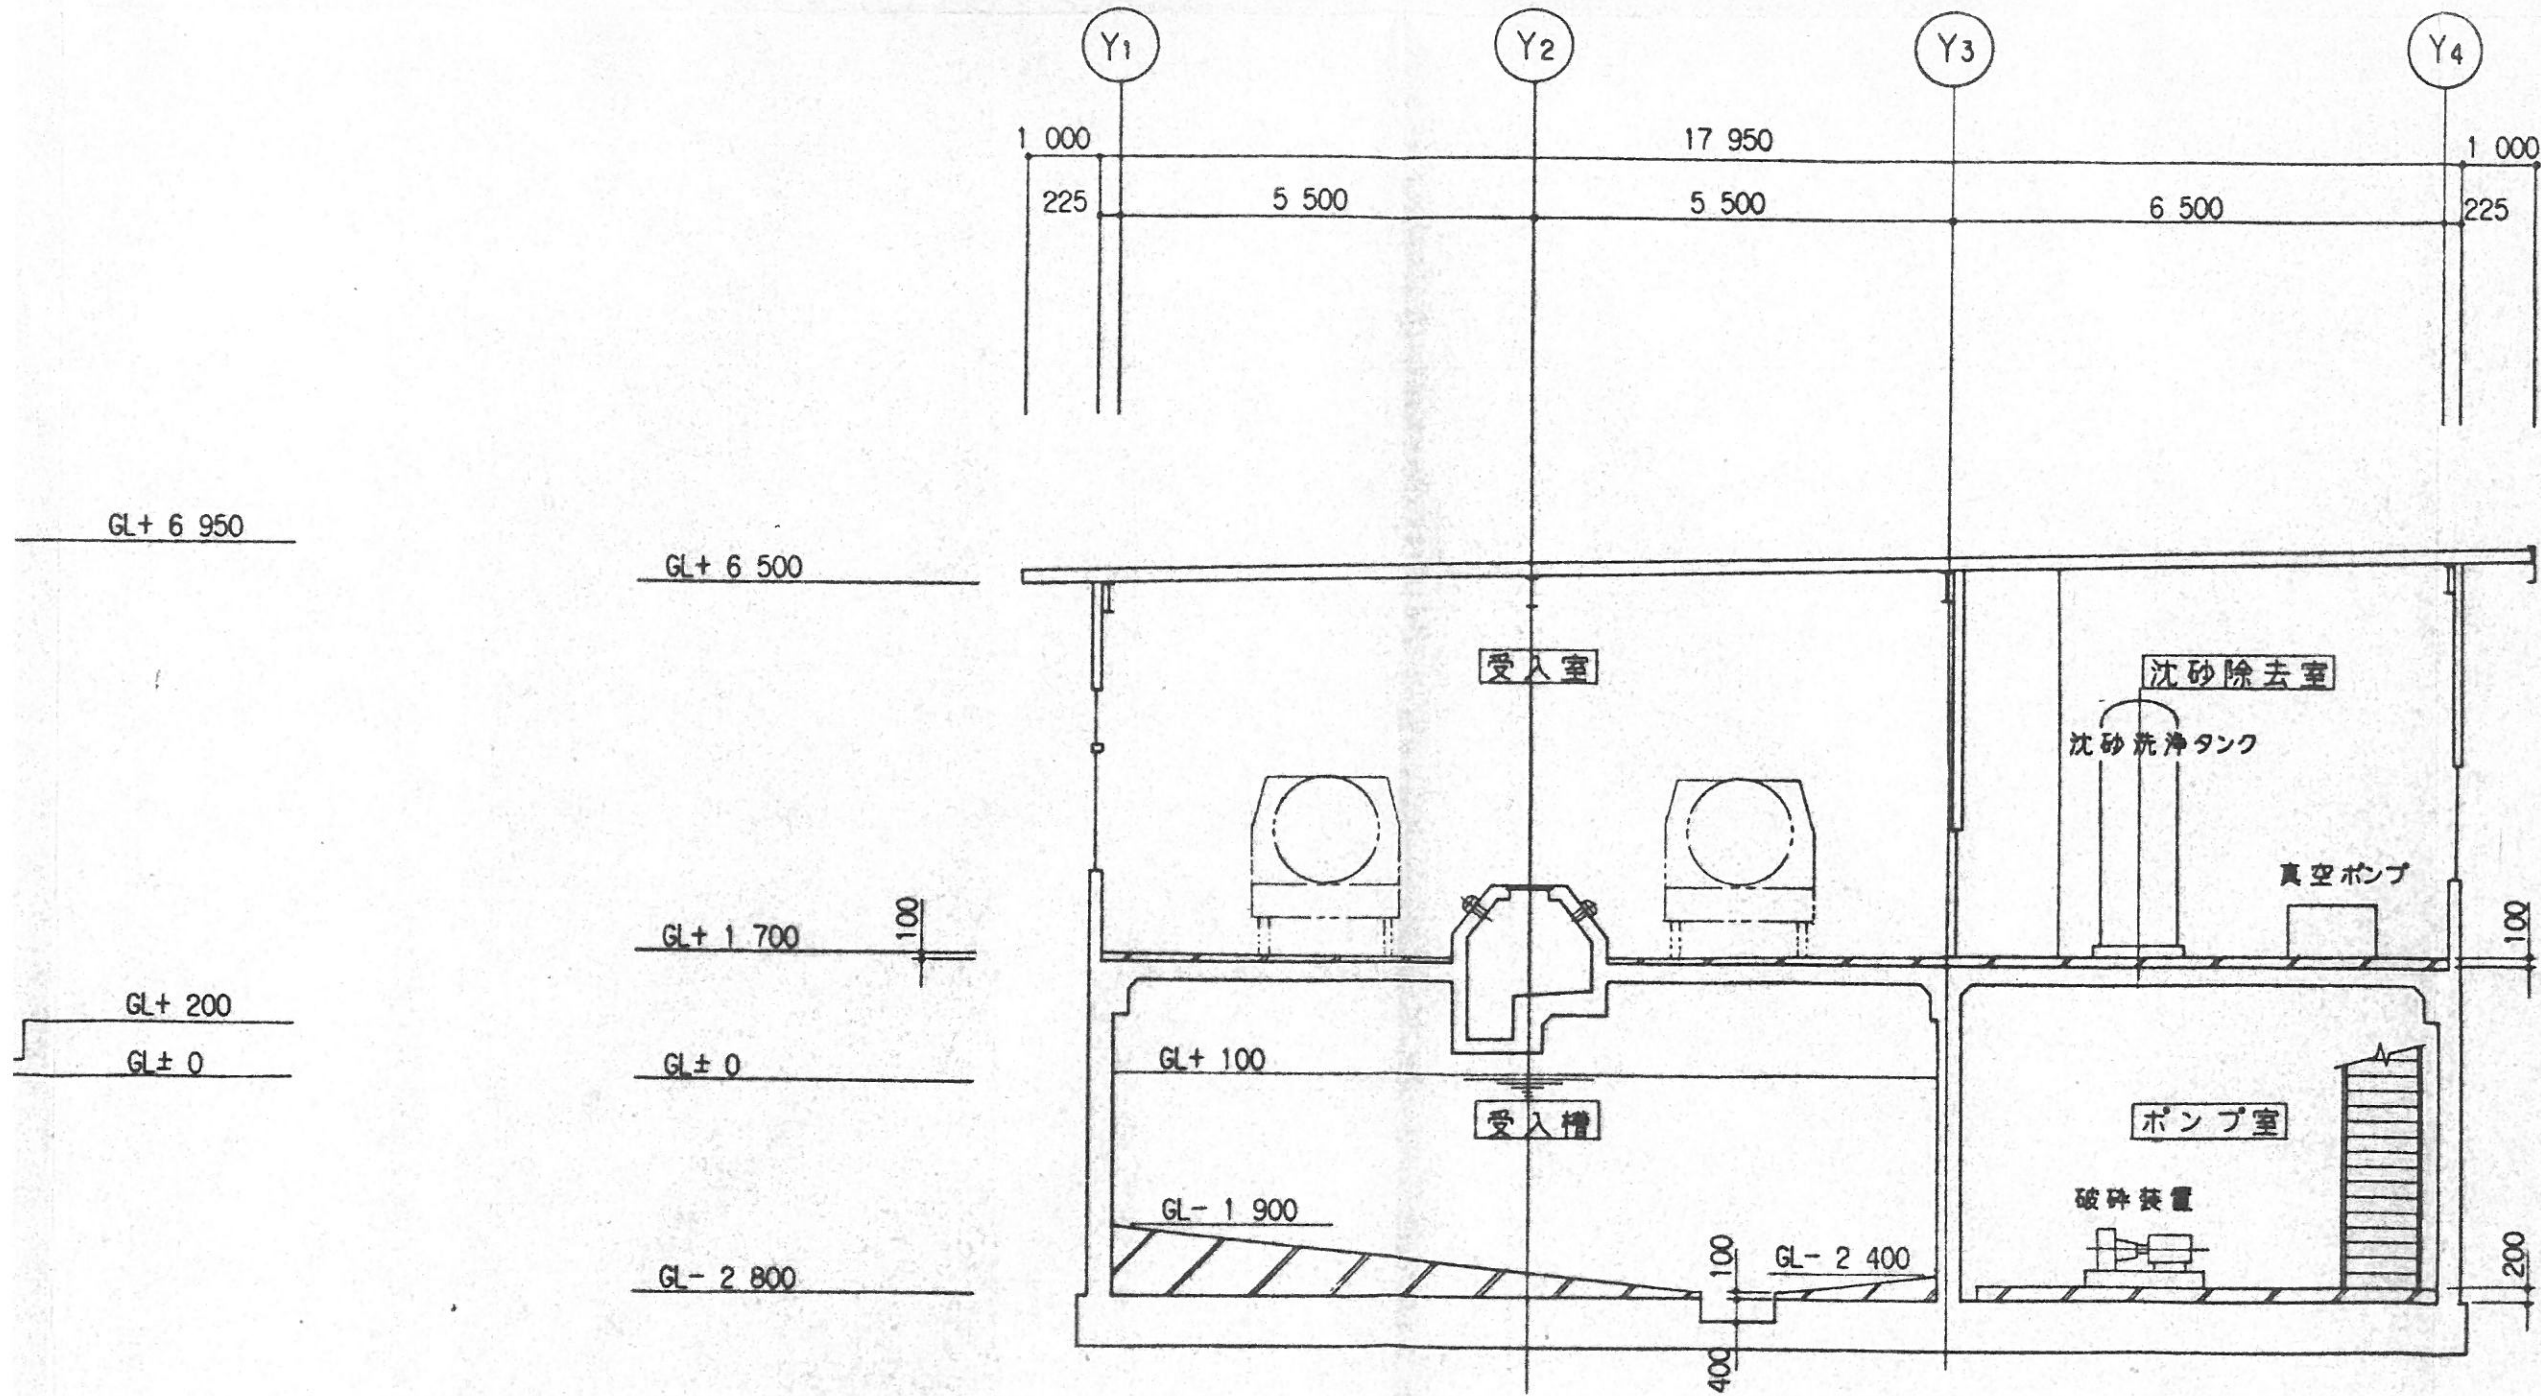



D - D 断面図 S=1/100


品番	部品名称	材質	個数	換

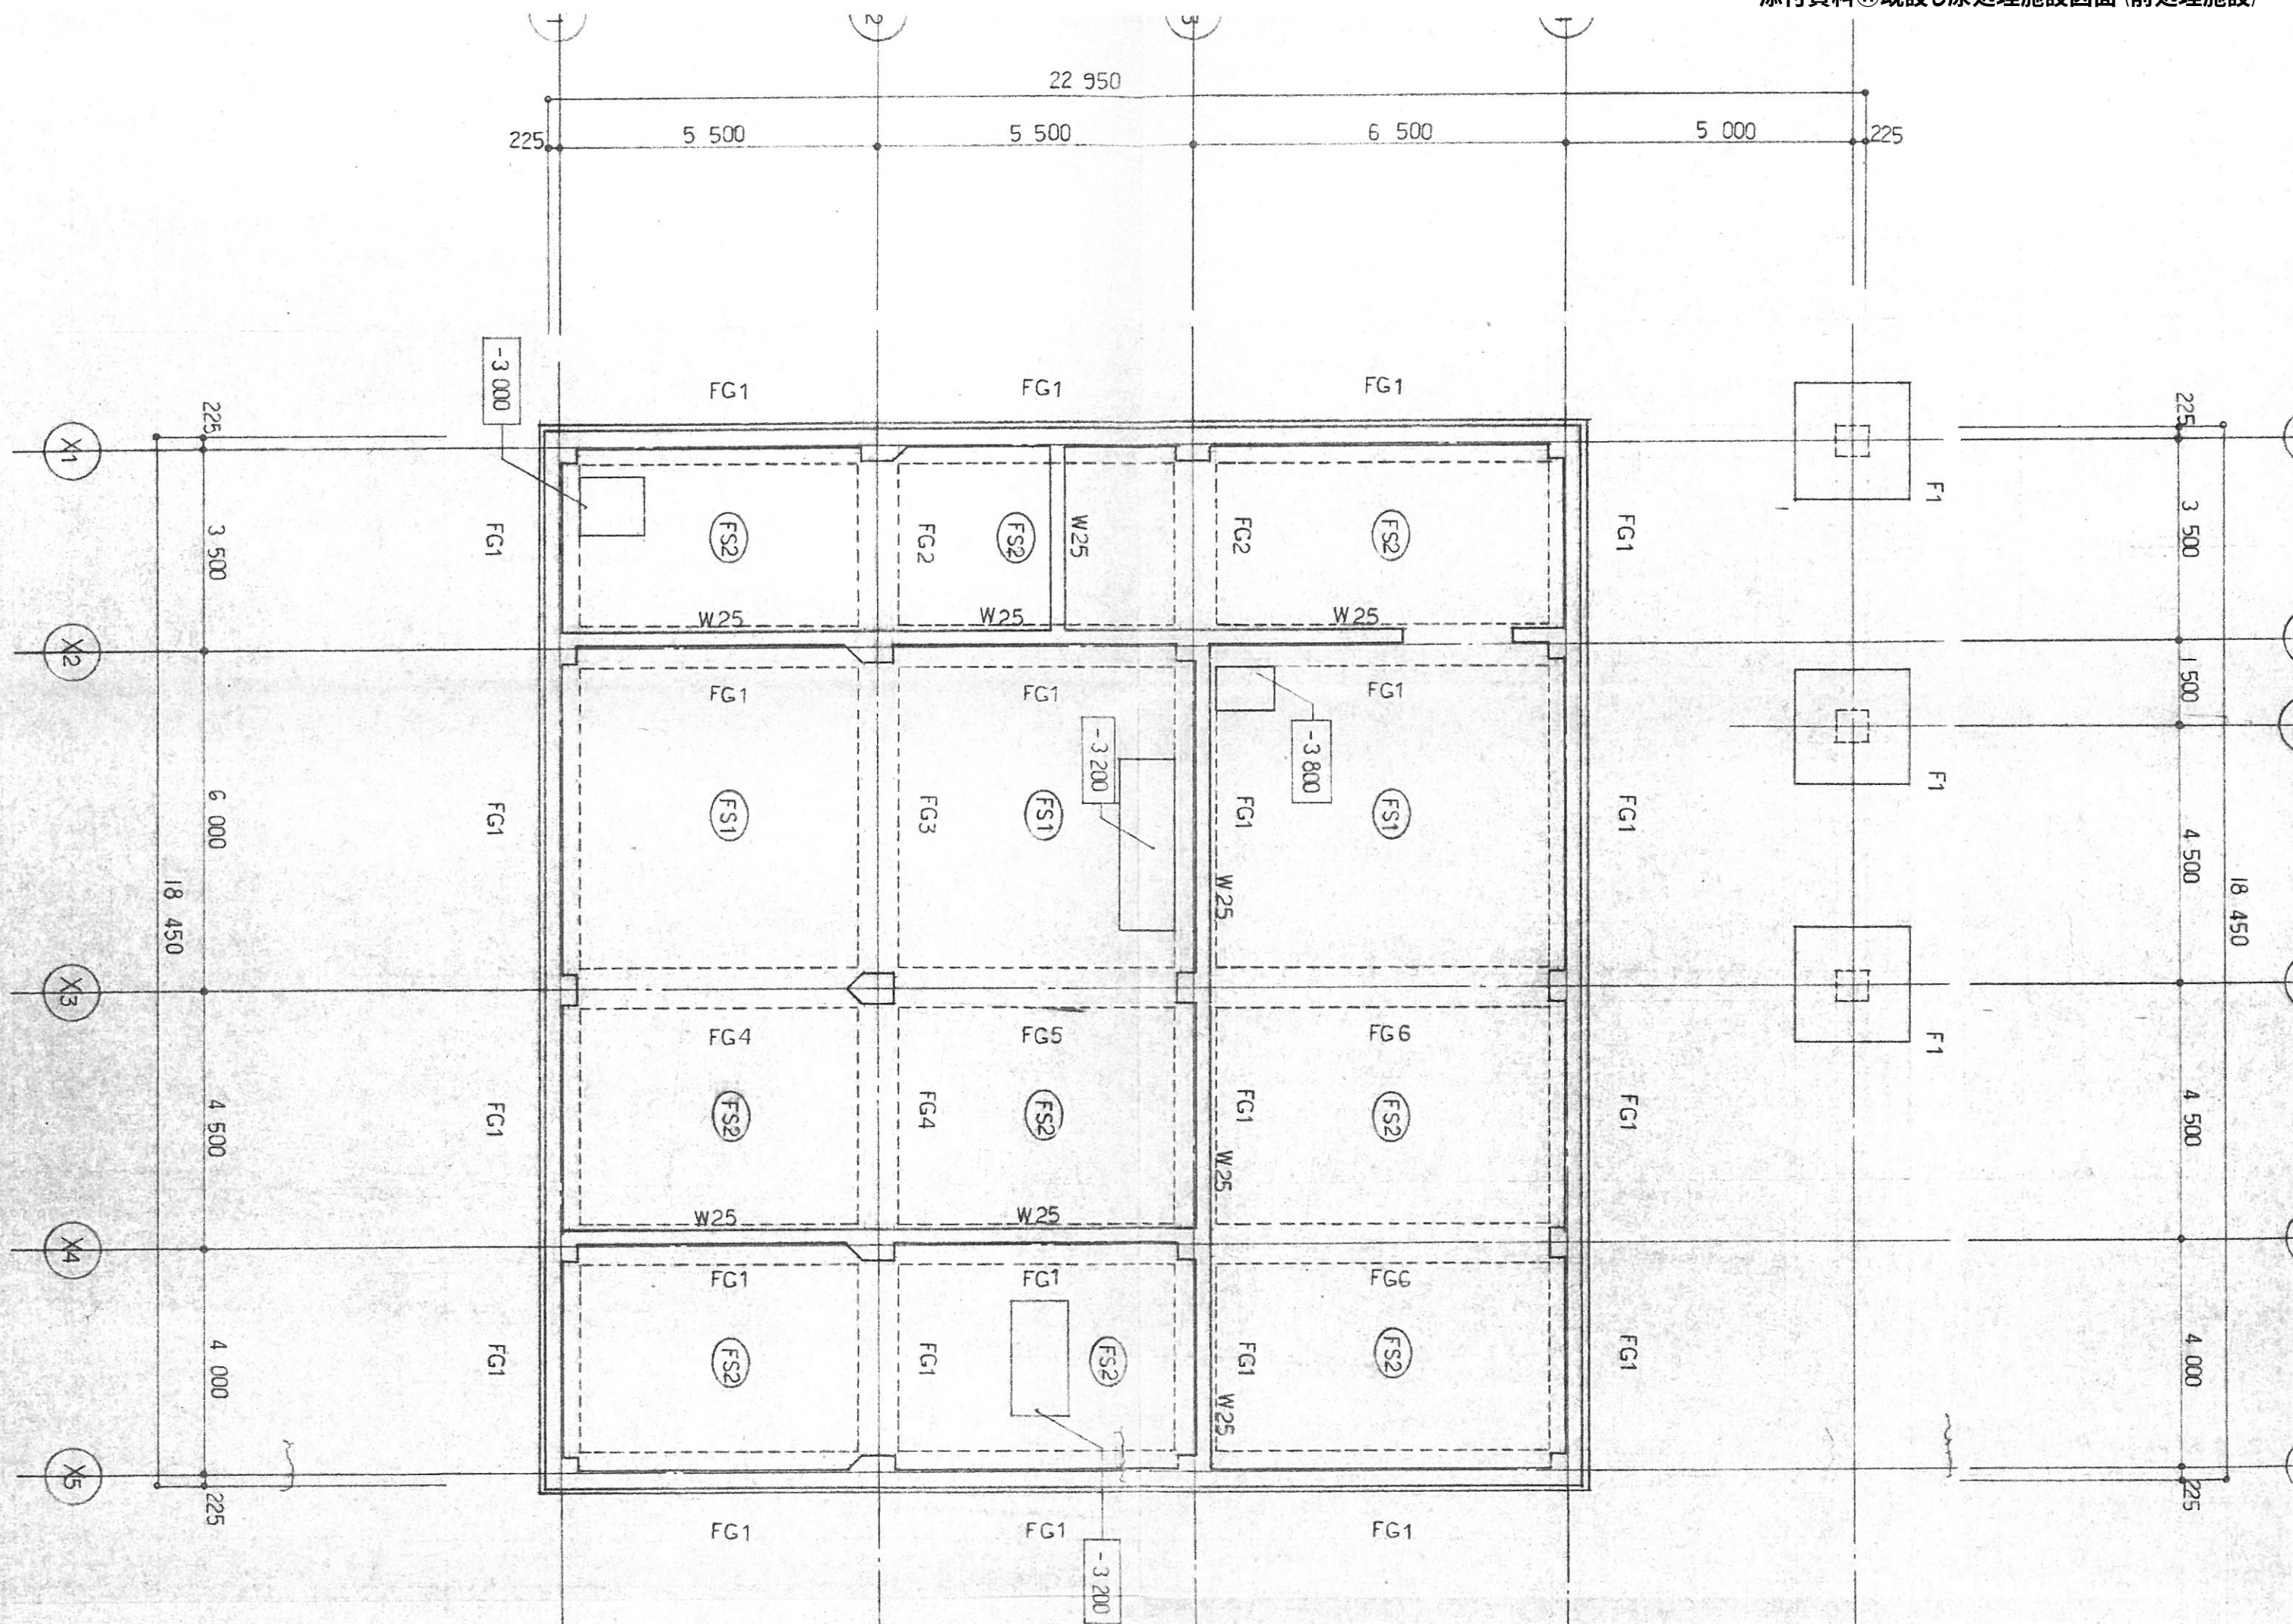


添付資料⑪既設し尿処理施設図面 (前処理施設)

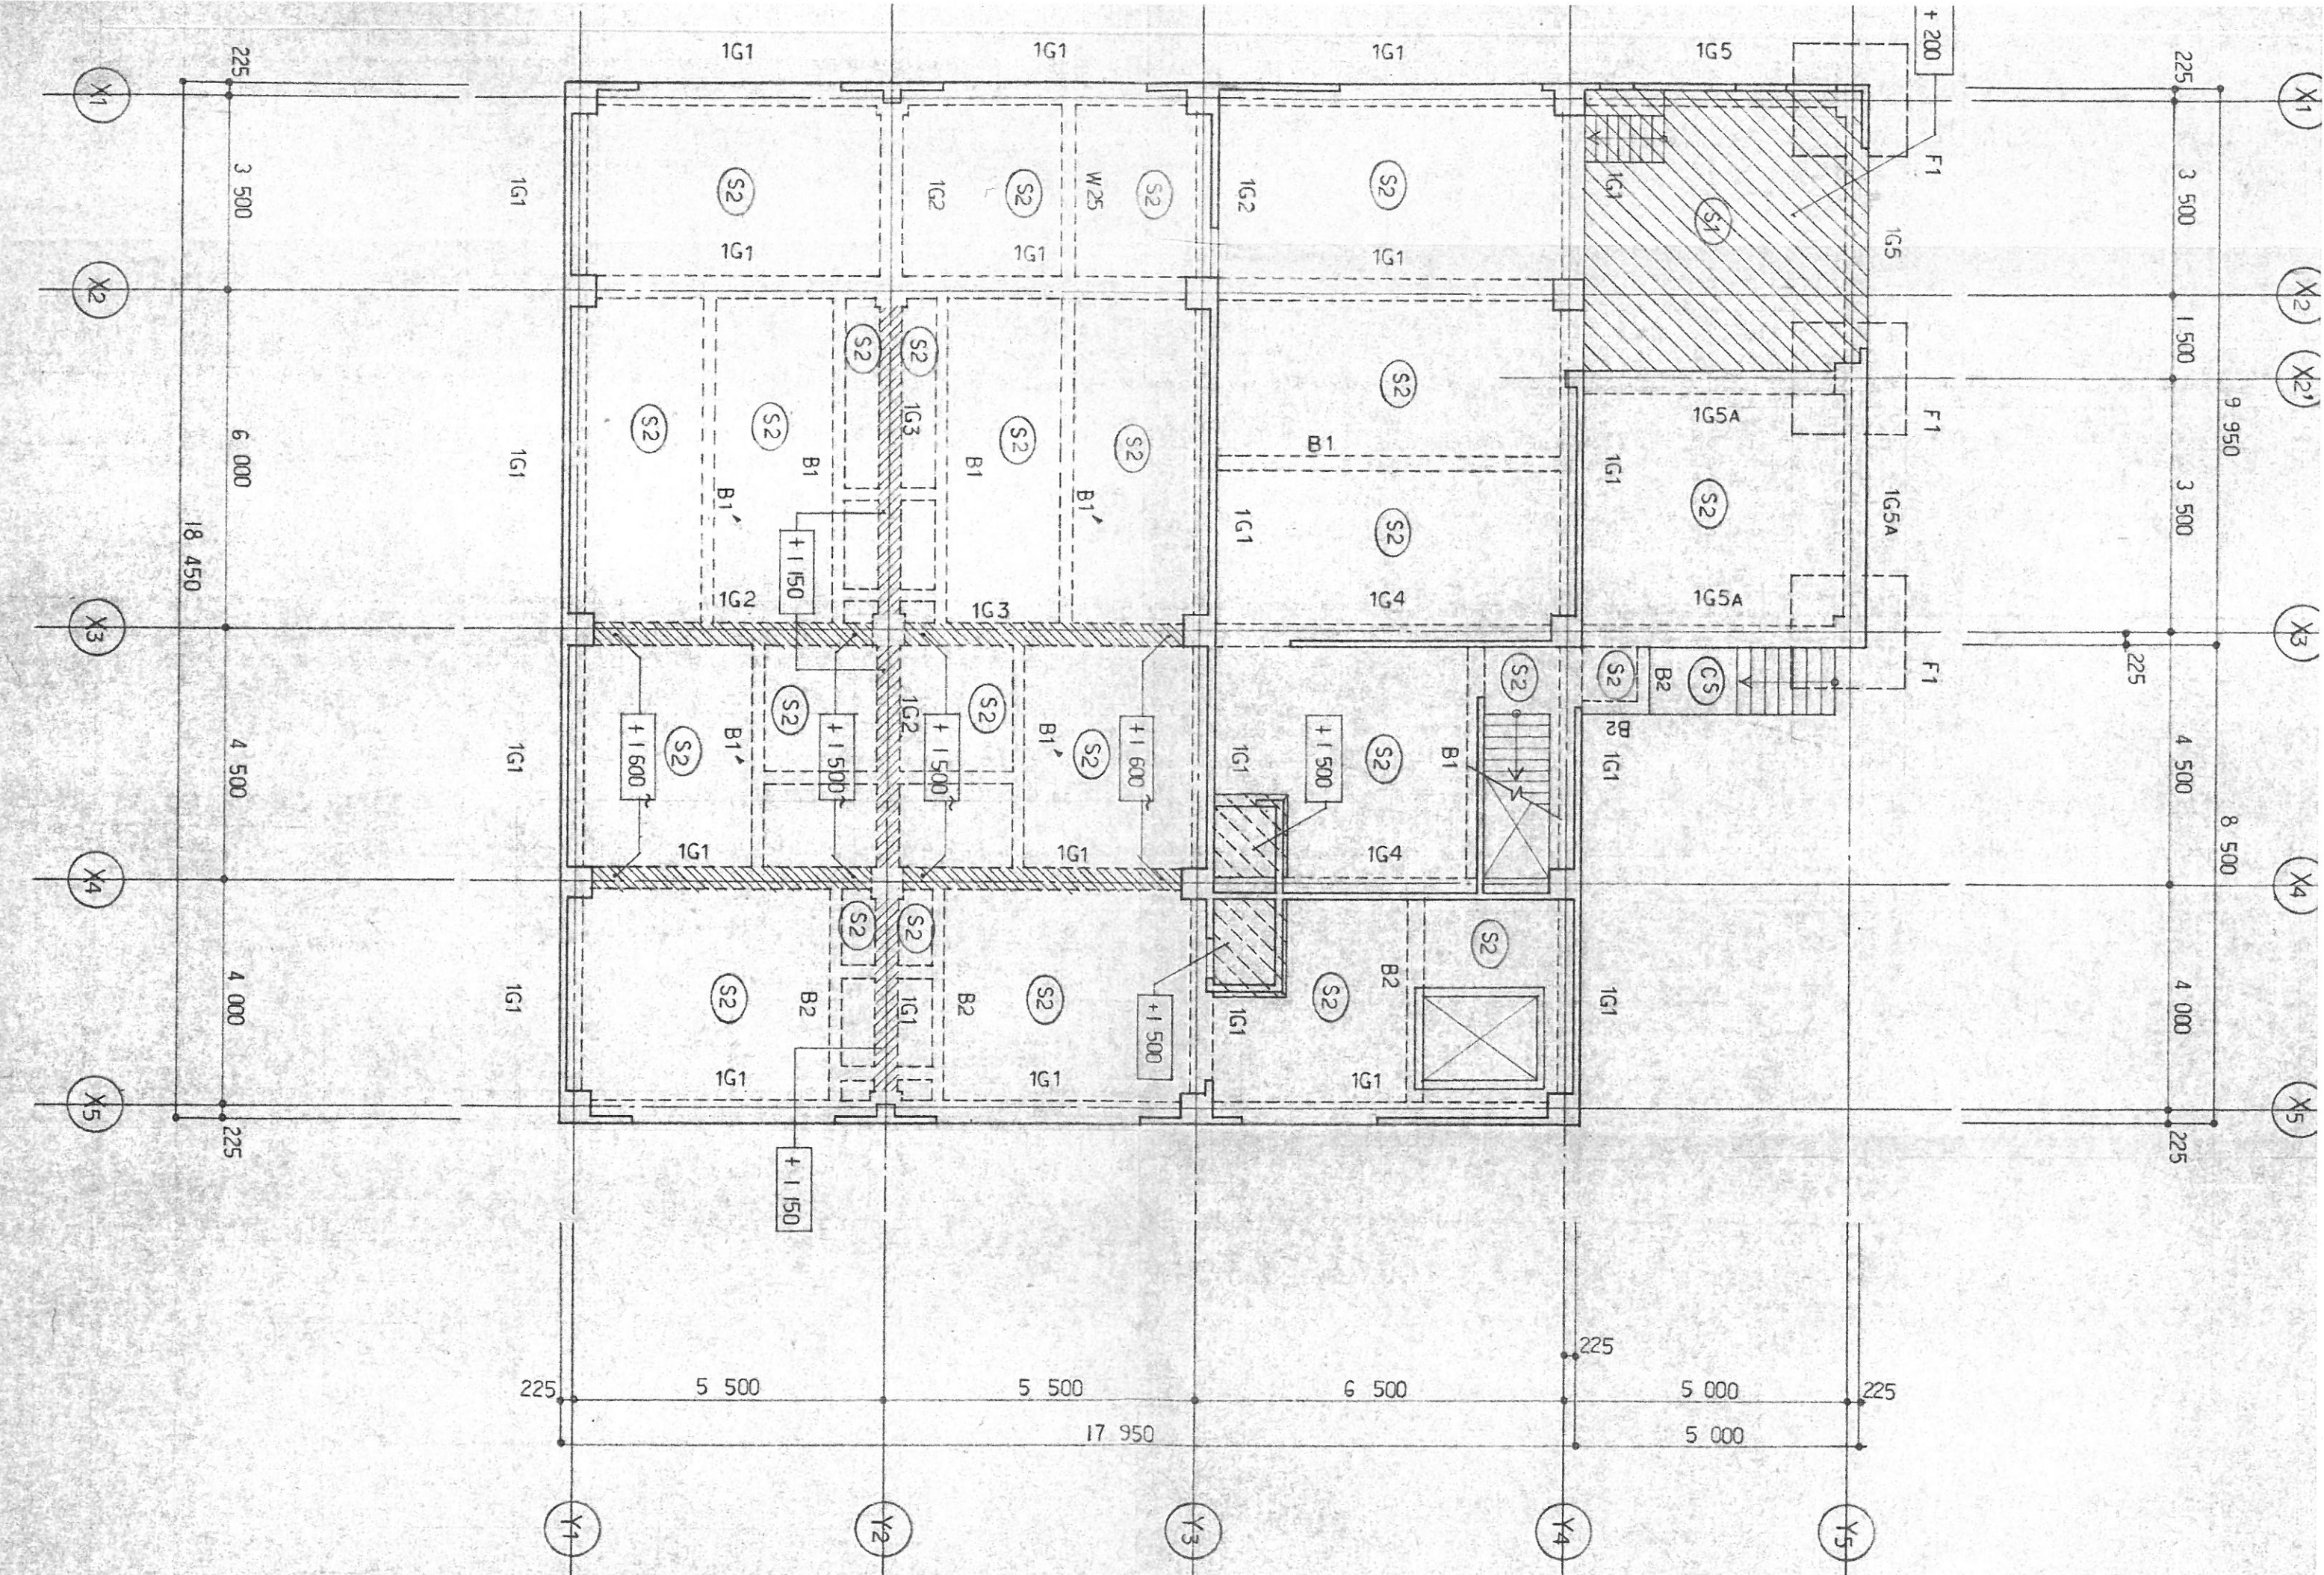

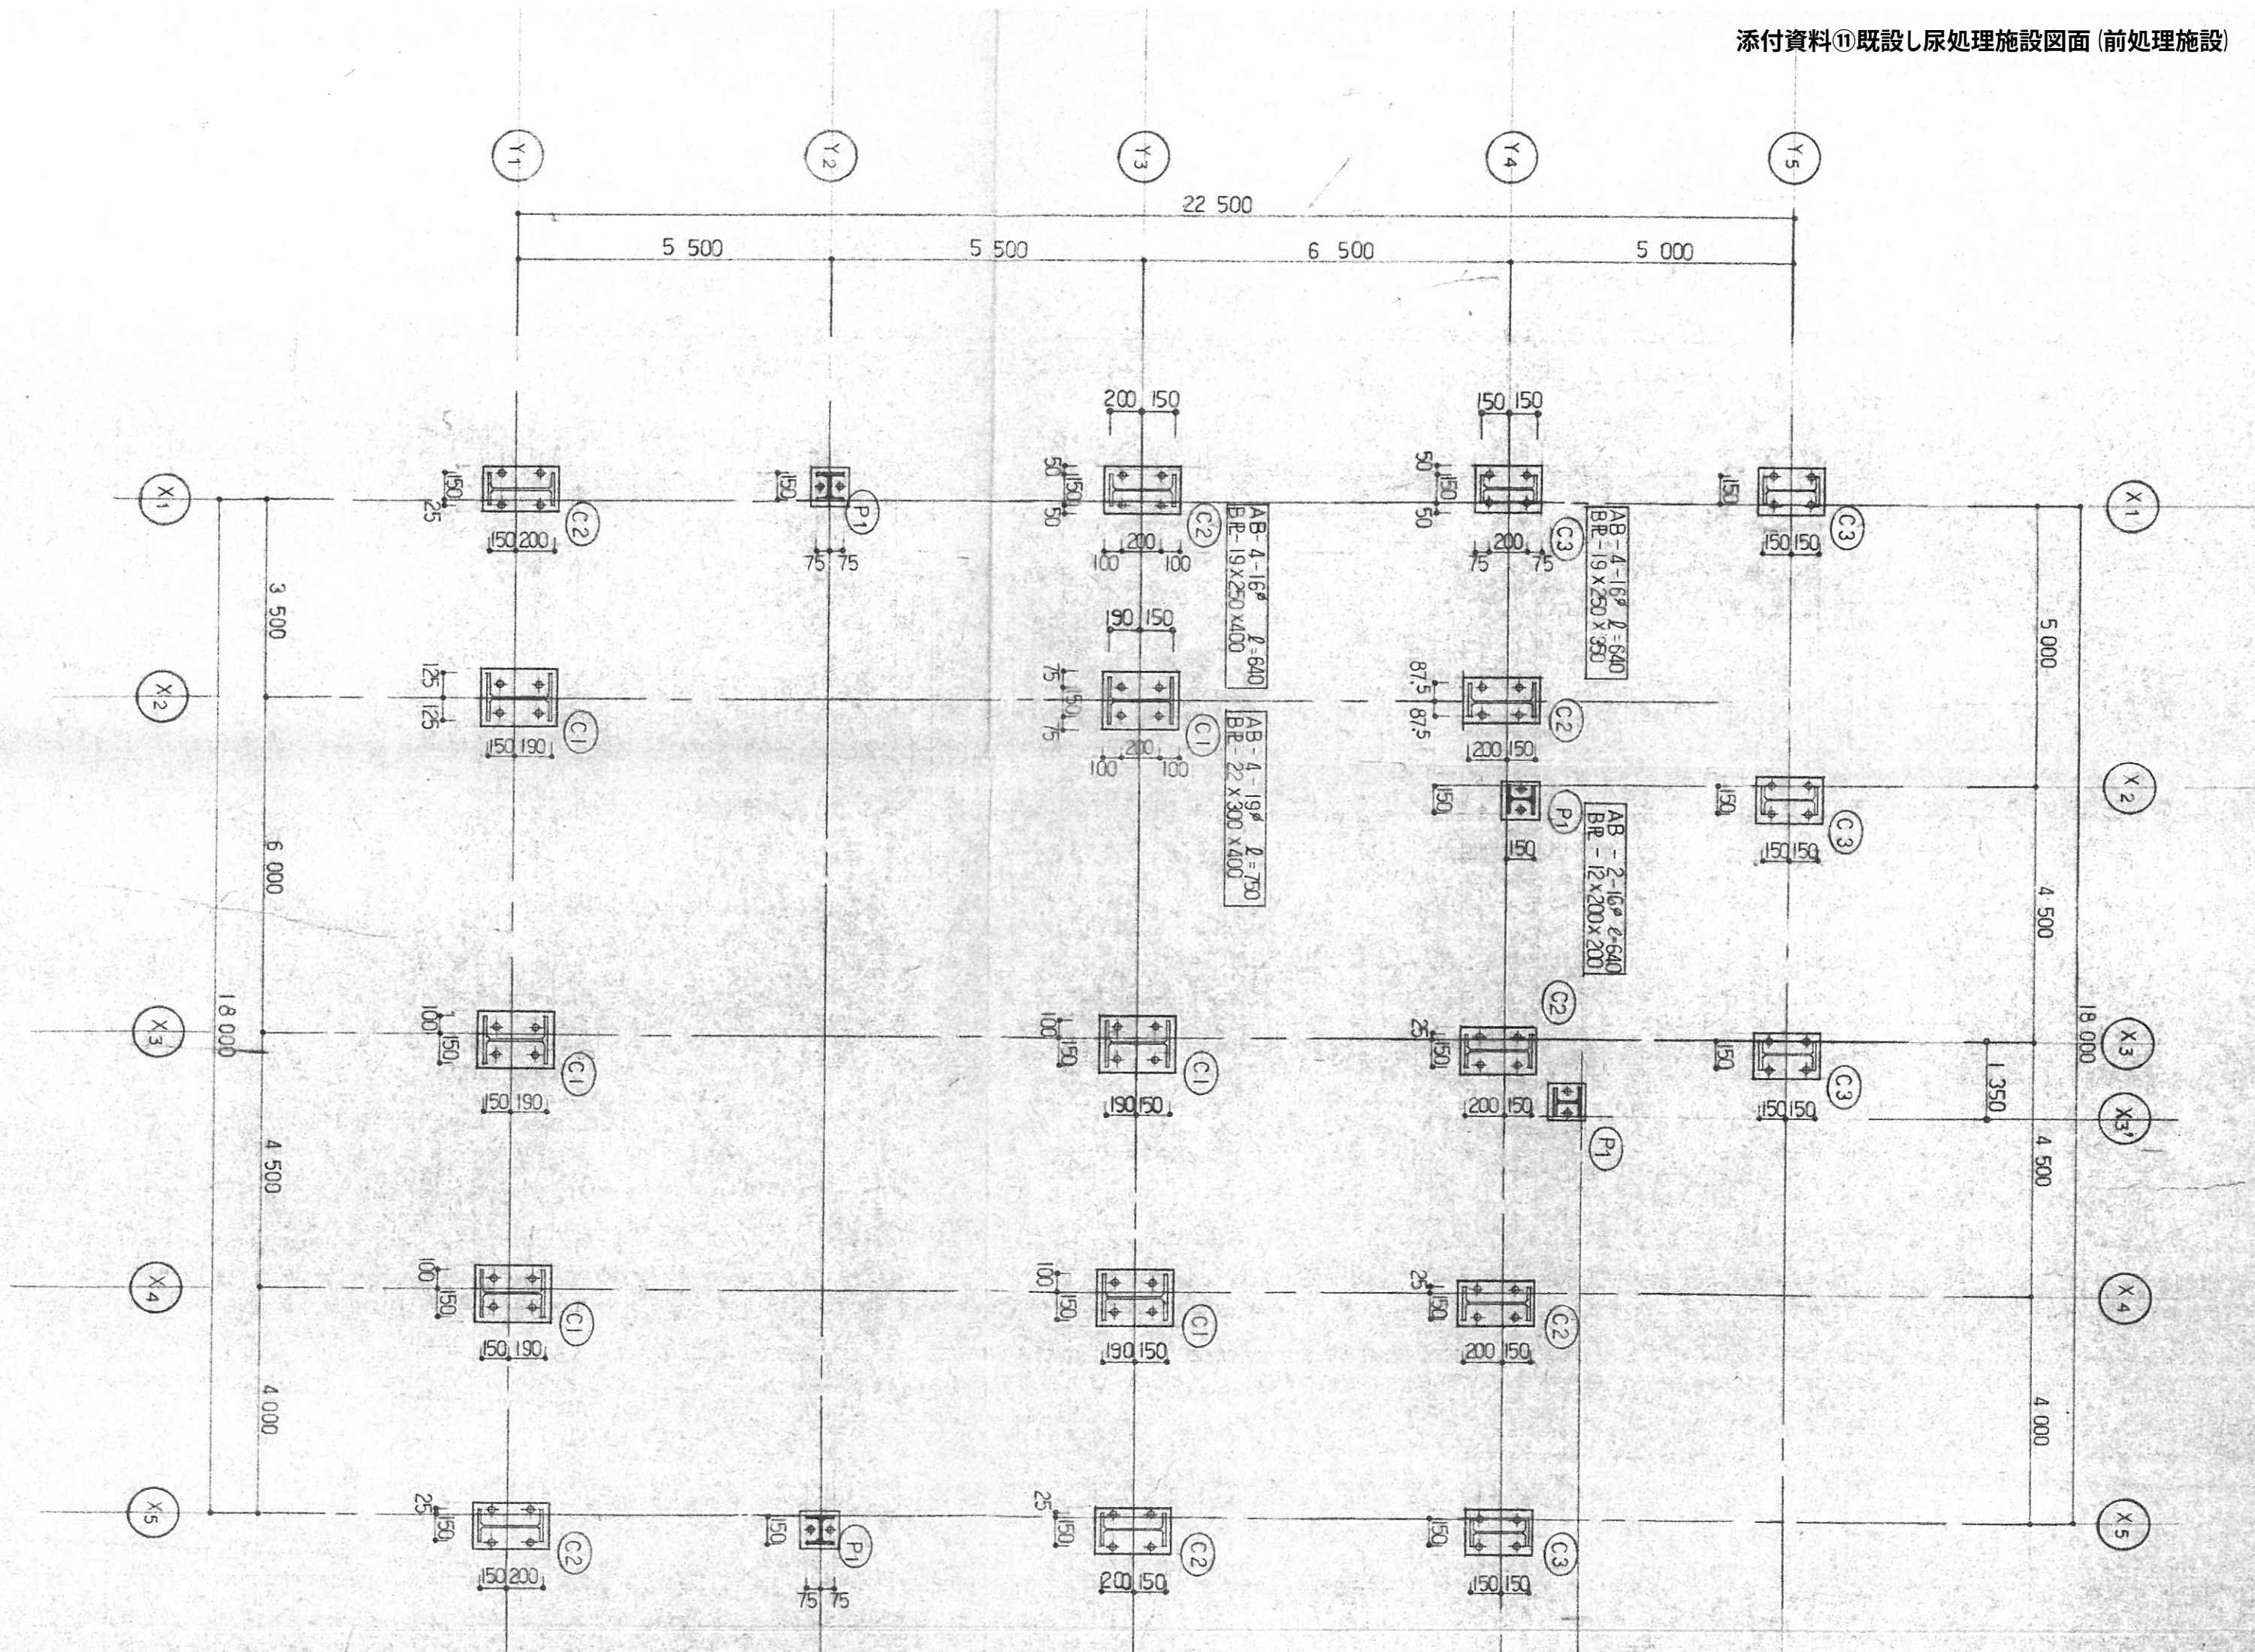

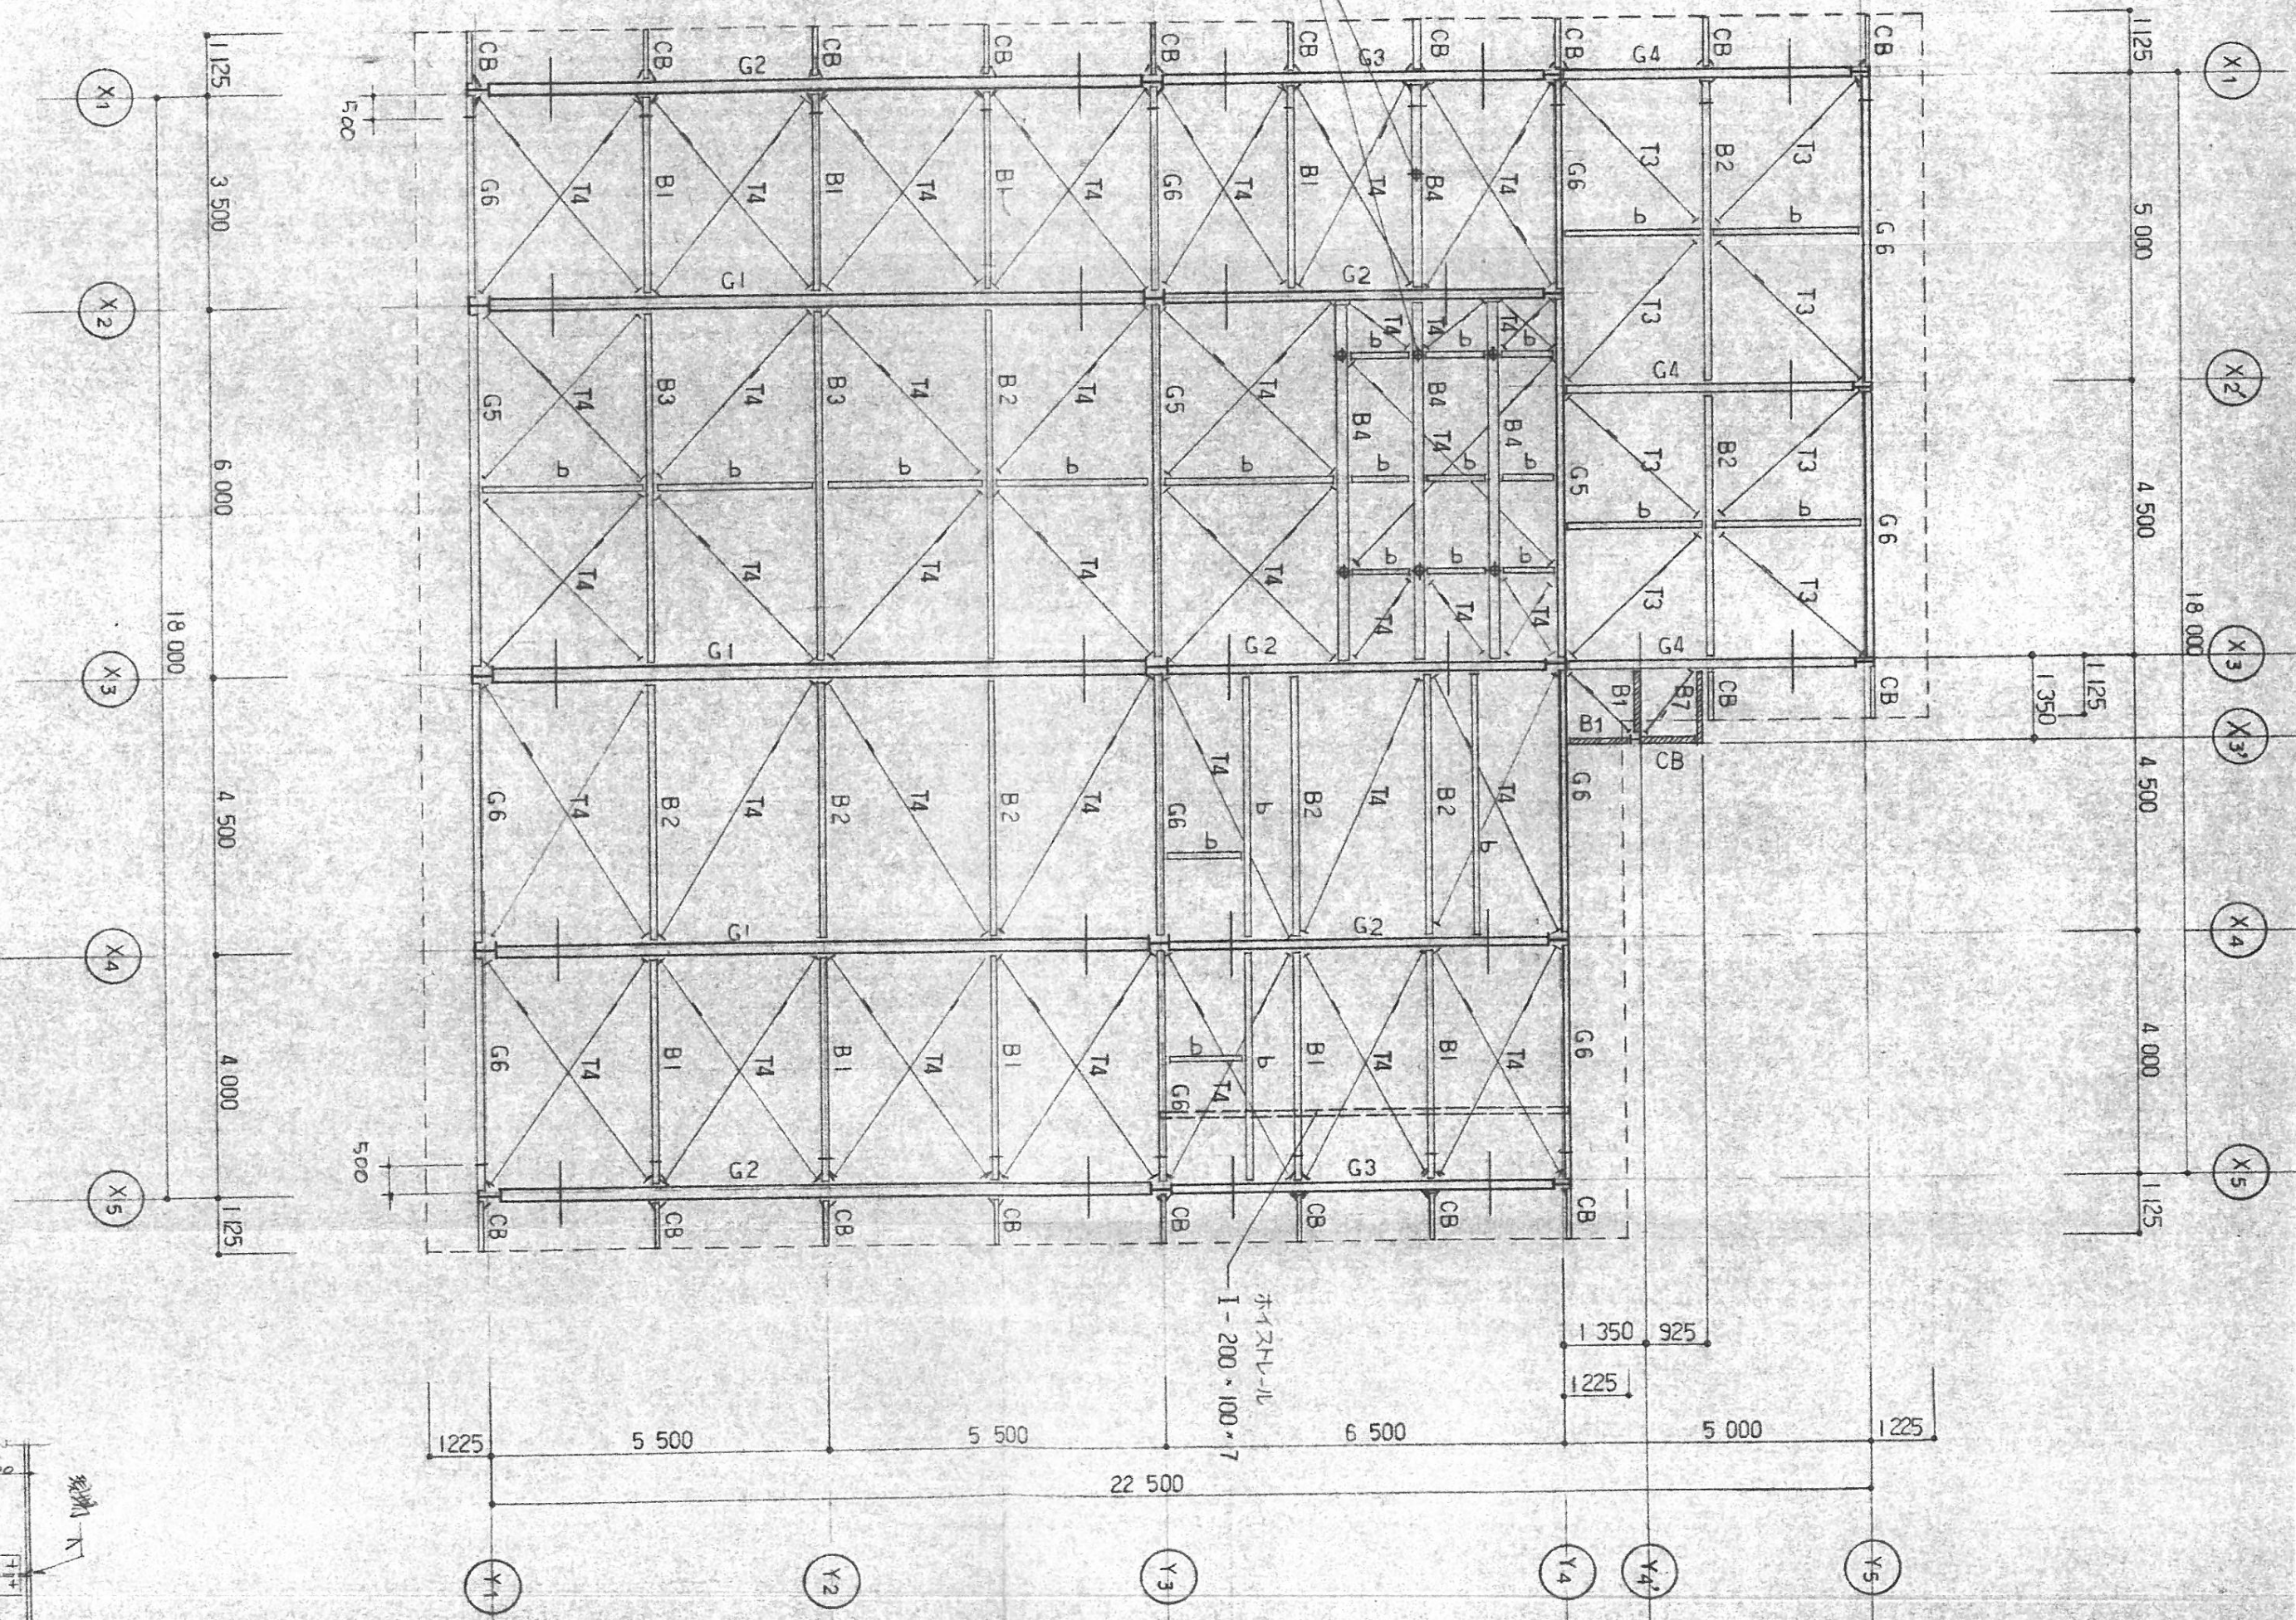



梁 伏 図 S=1/100

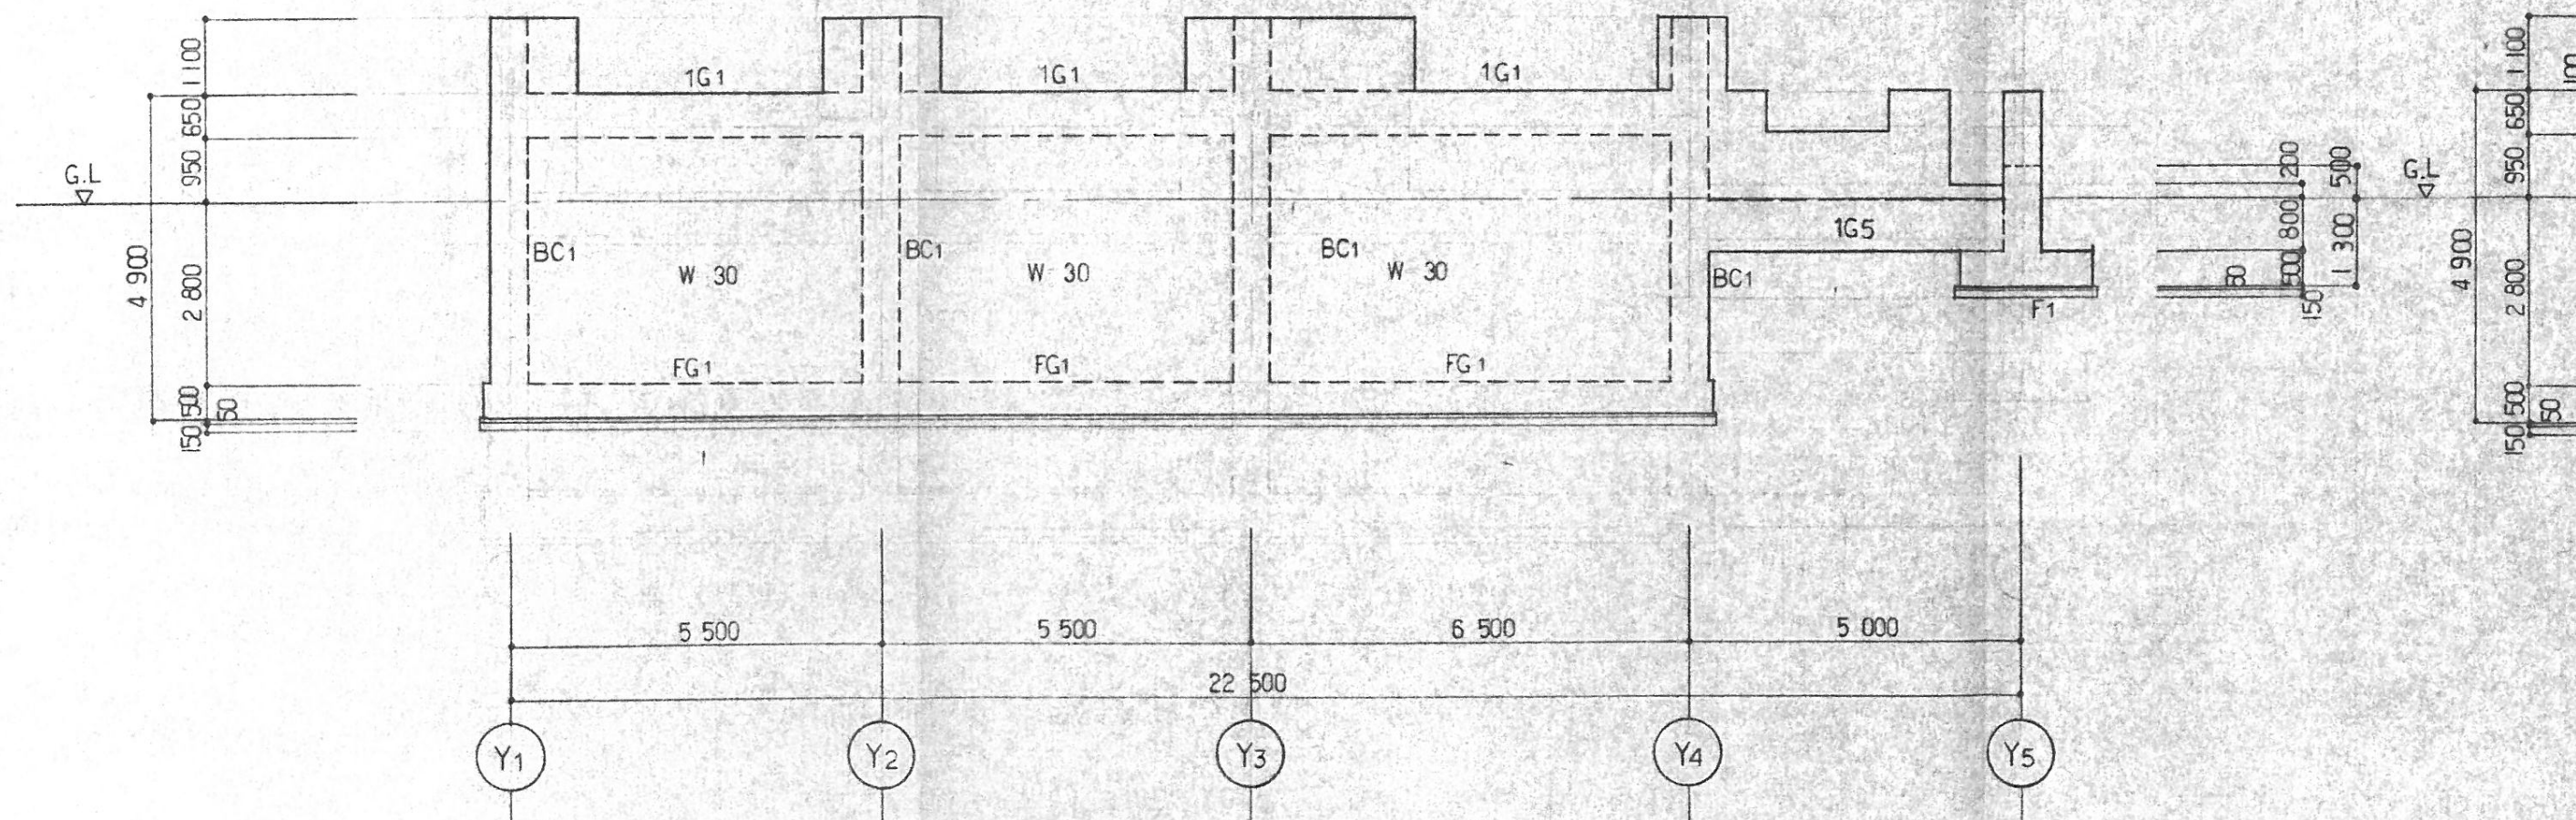

(X1) 通り軸組図 S=1/100


特記無き壁はW12とする

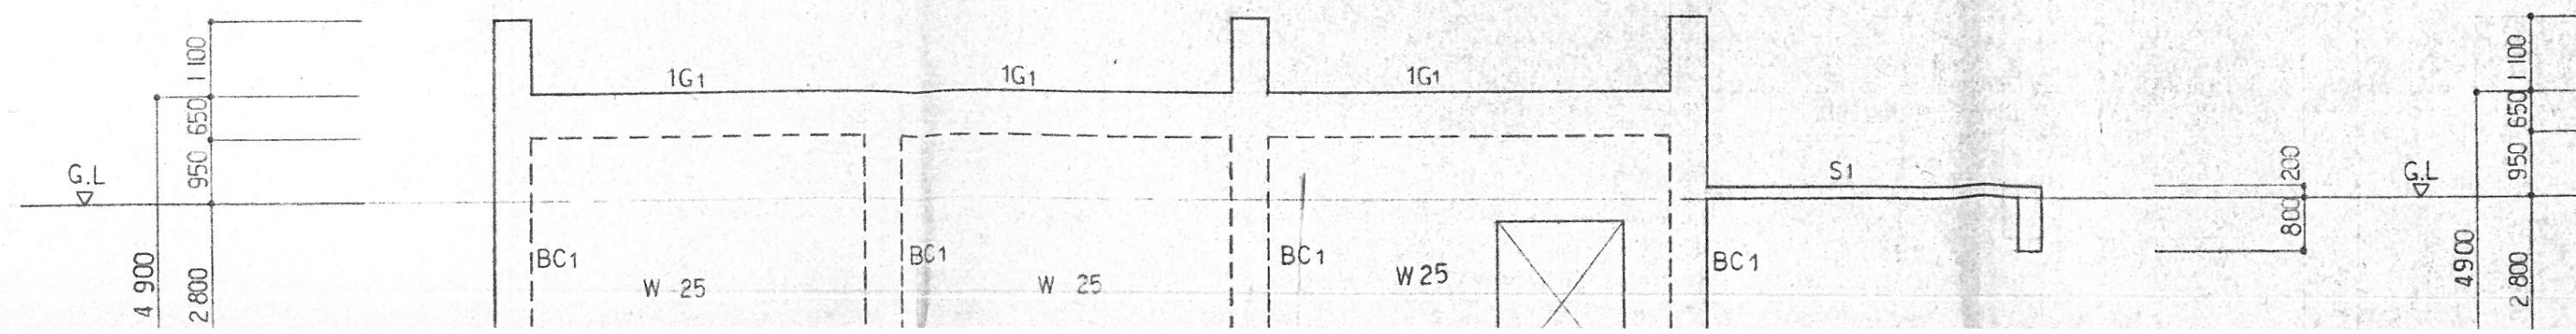

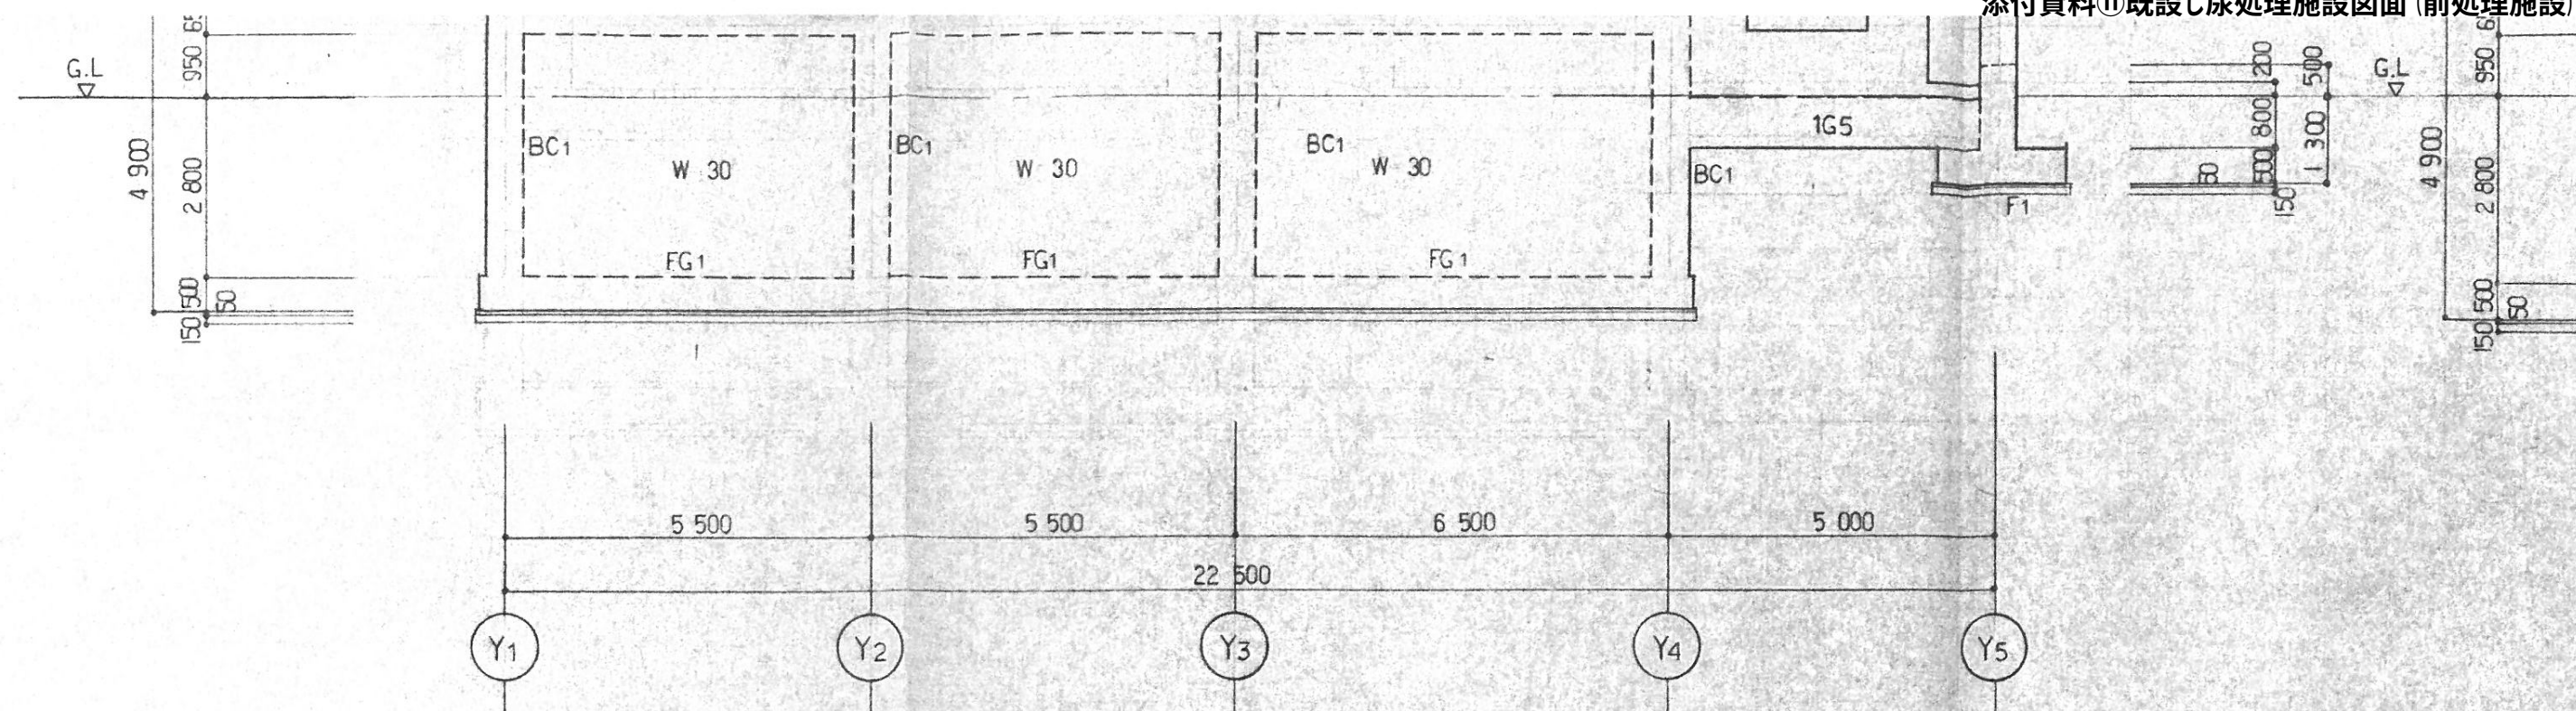


(X1) 通り軸組図 S=1/100



特記無き壁はW12とする

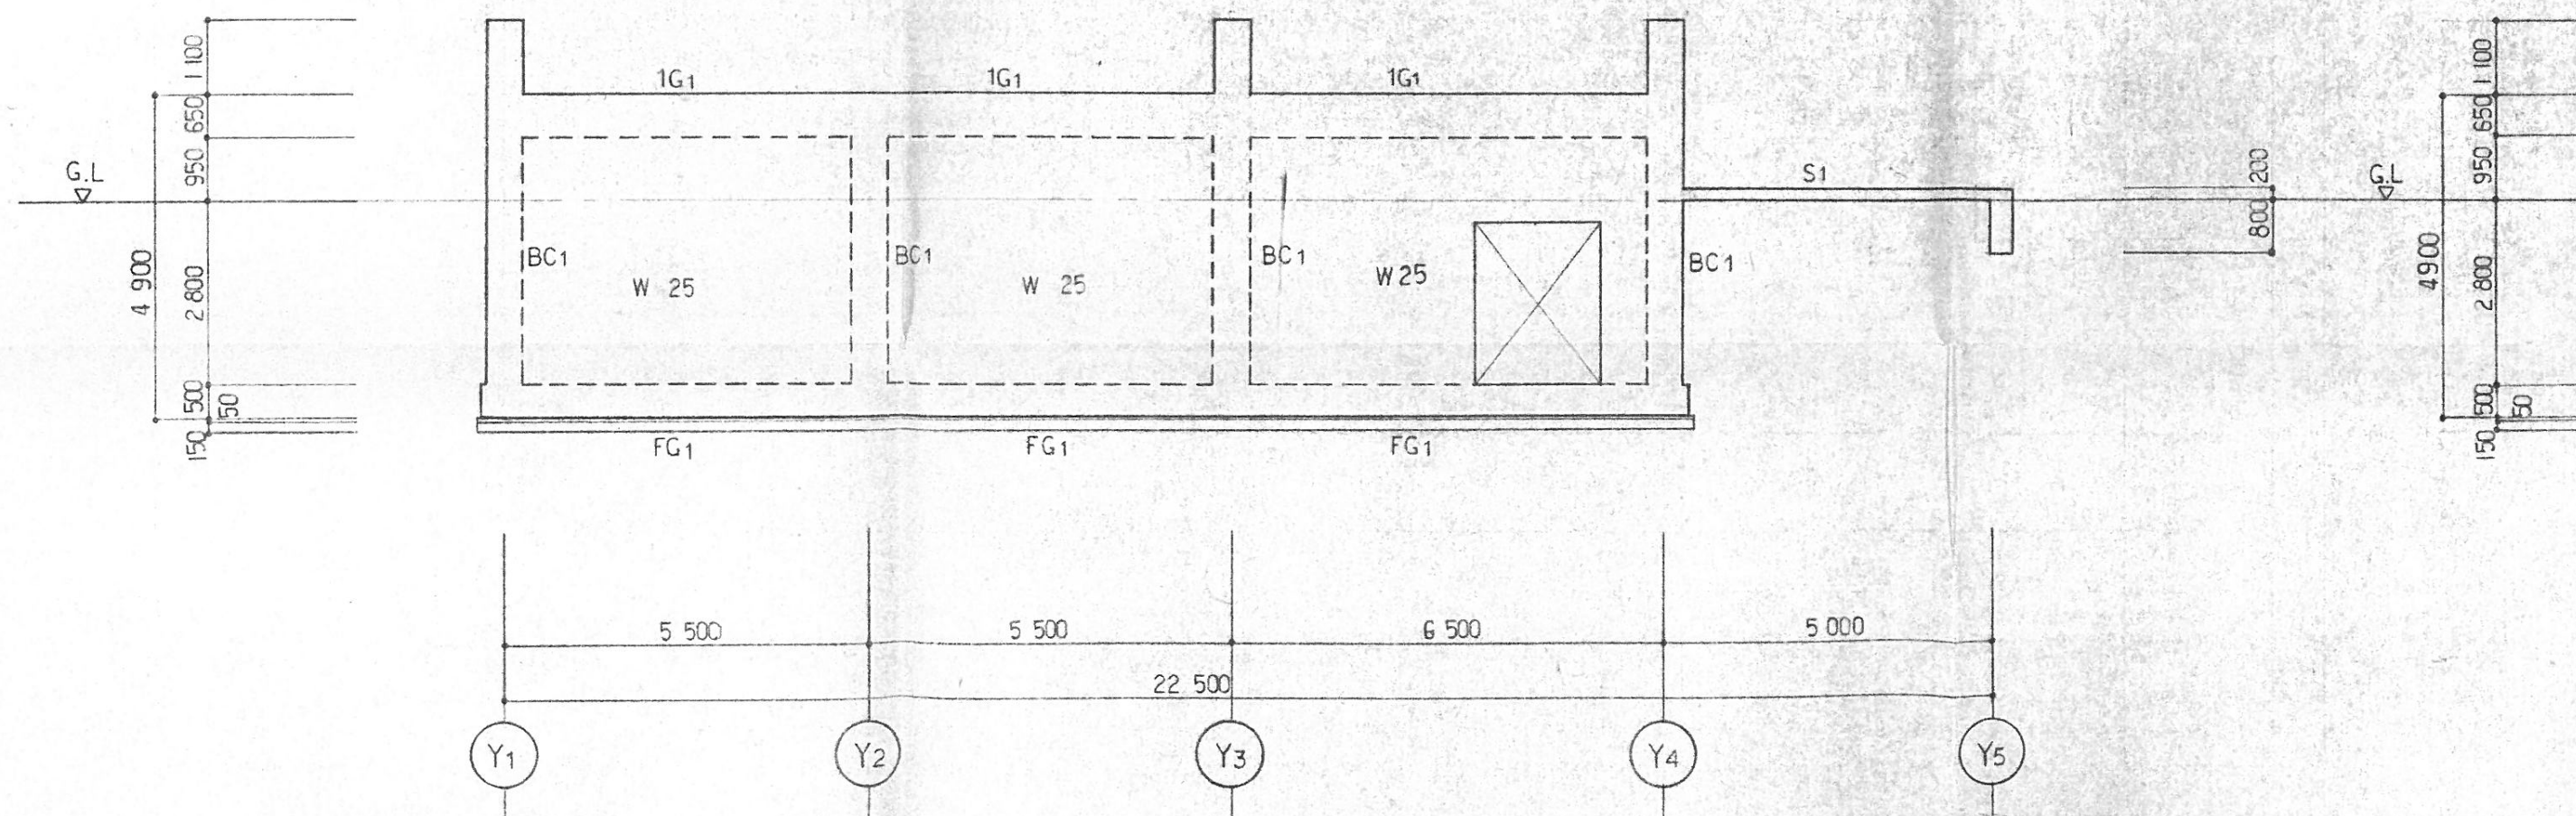


⊙X2 通 じ 軸 組 図 $S=1/100$



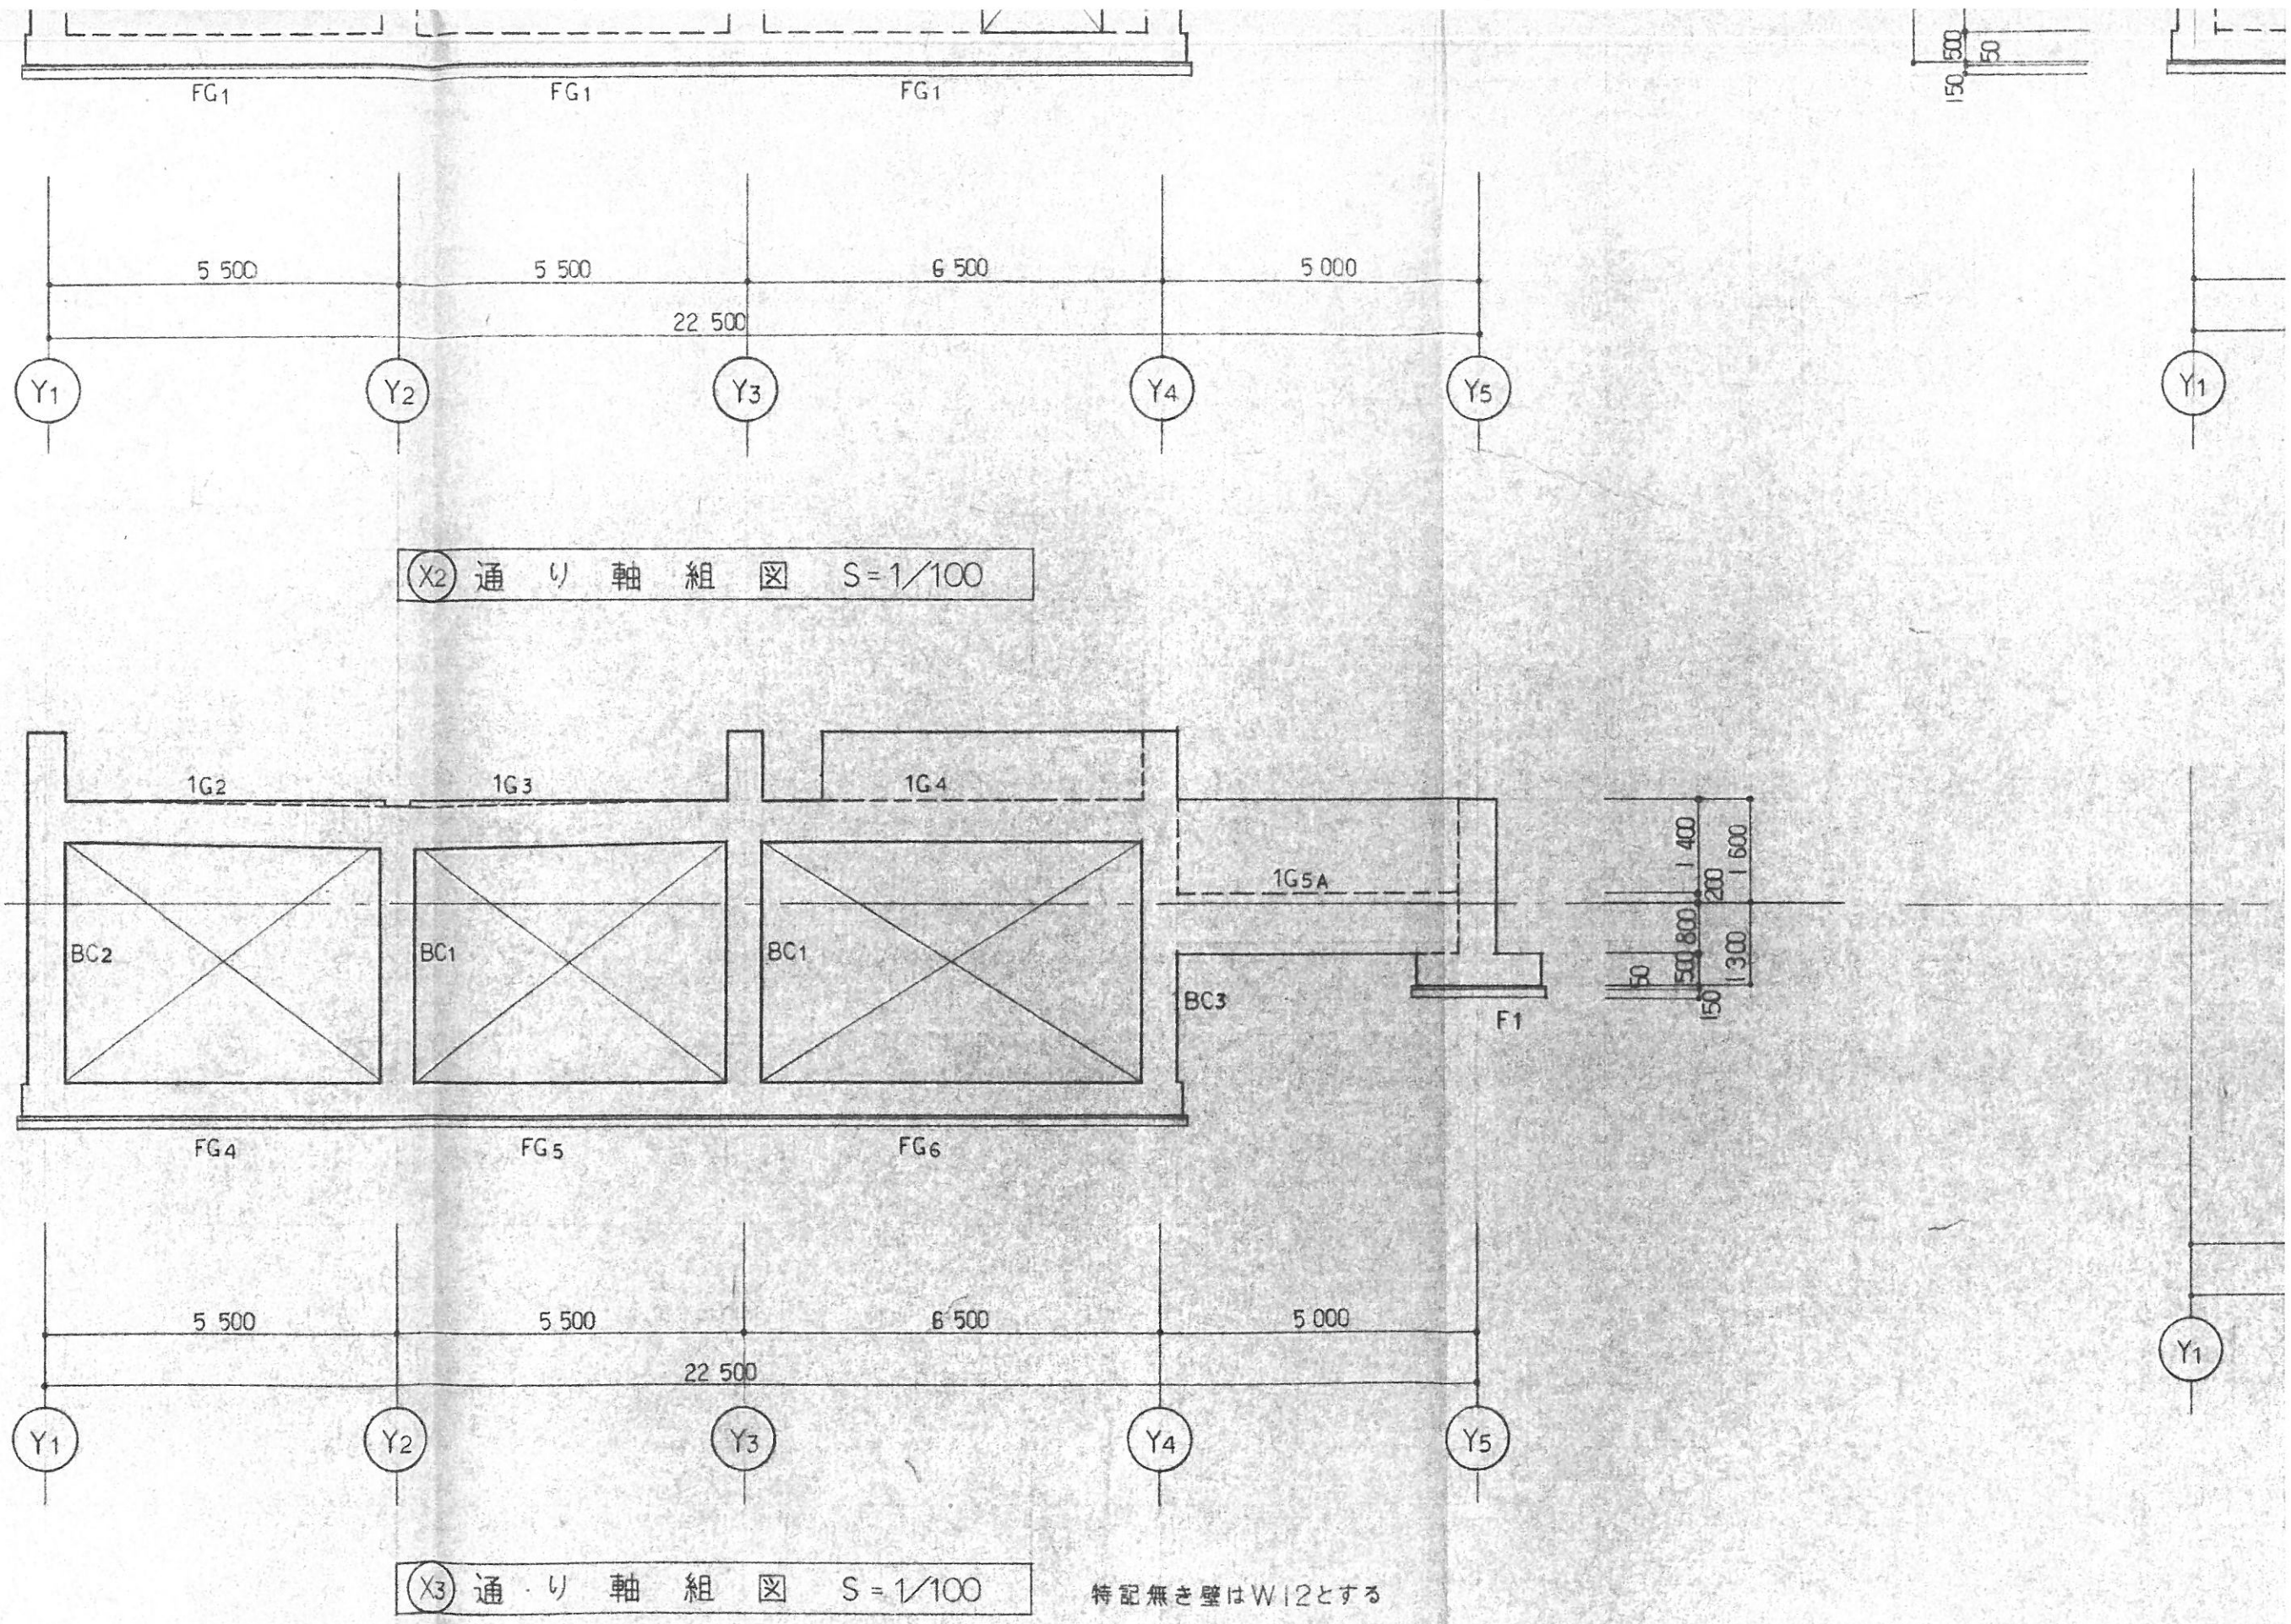


兼 用		来 歴		
形 式	個 数	符 号	改 訂 理 由	日
		△		19
		△		19
		△		19
		△		19

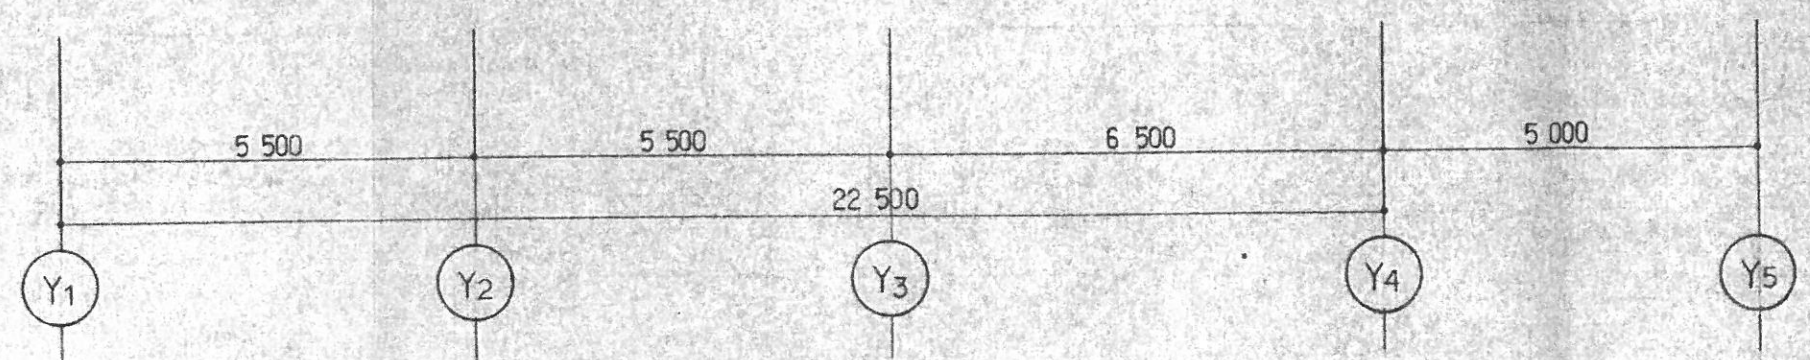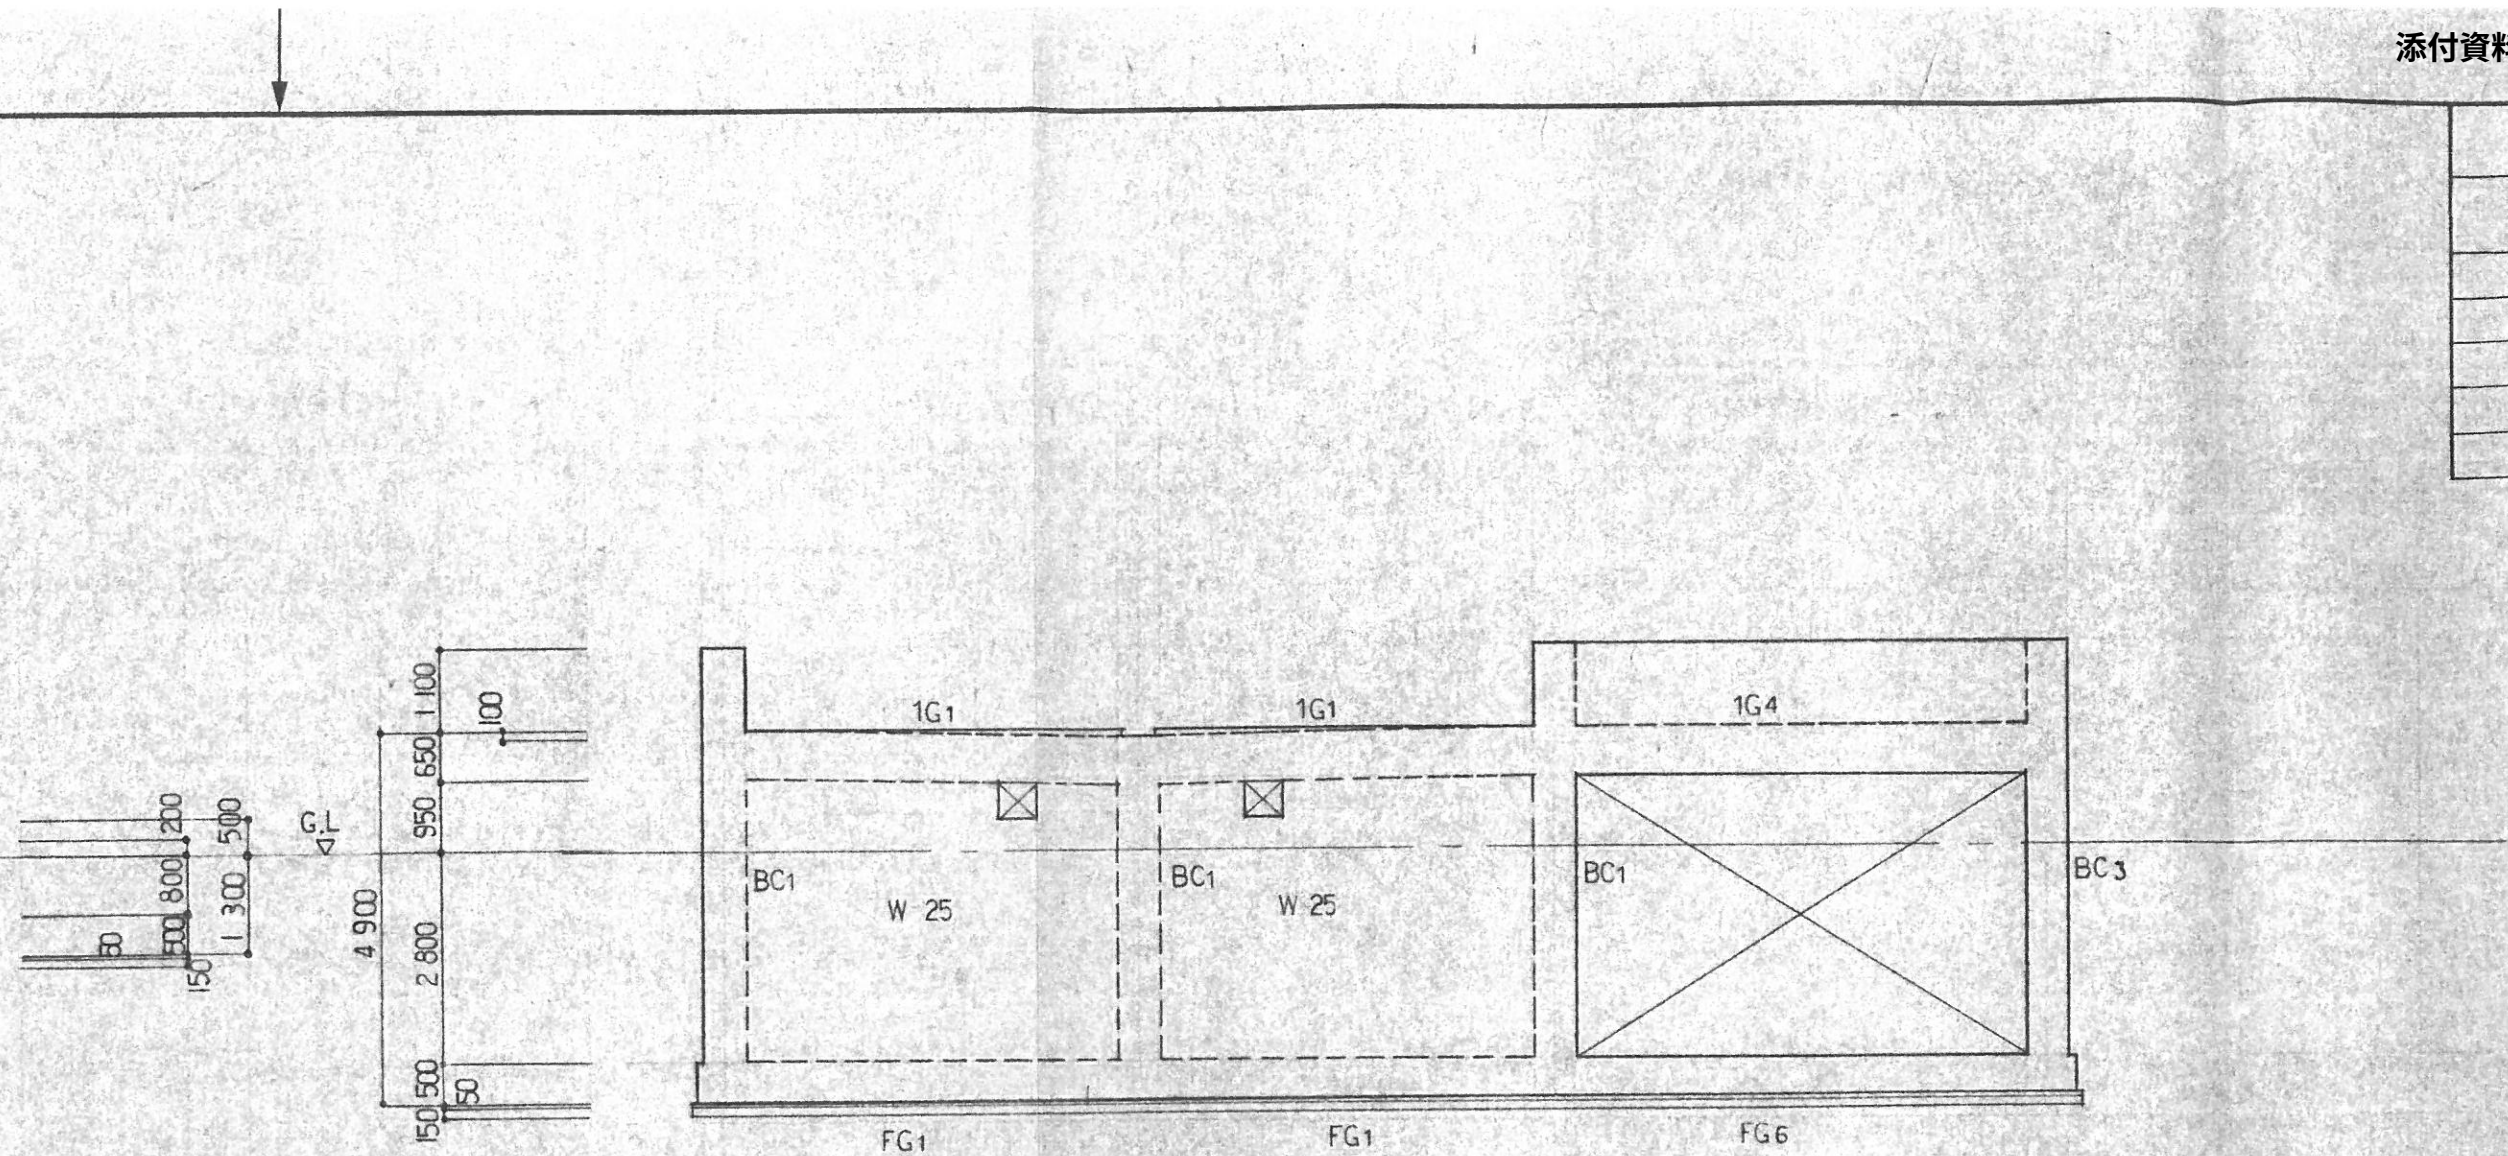




(X4) 通 り 軸 組 図 S = 1/100 特記無き壁はW12とする

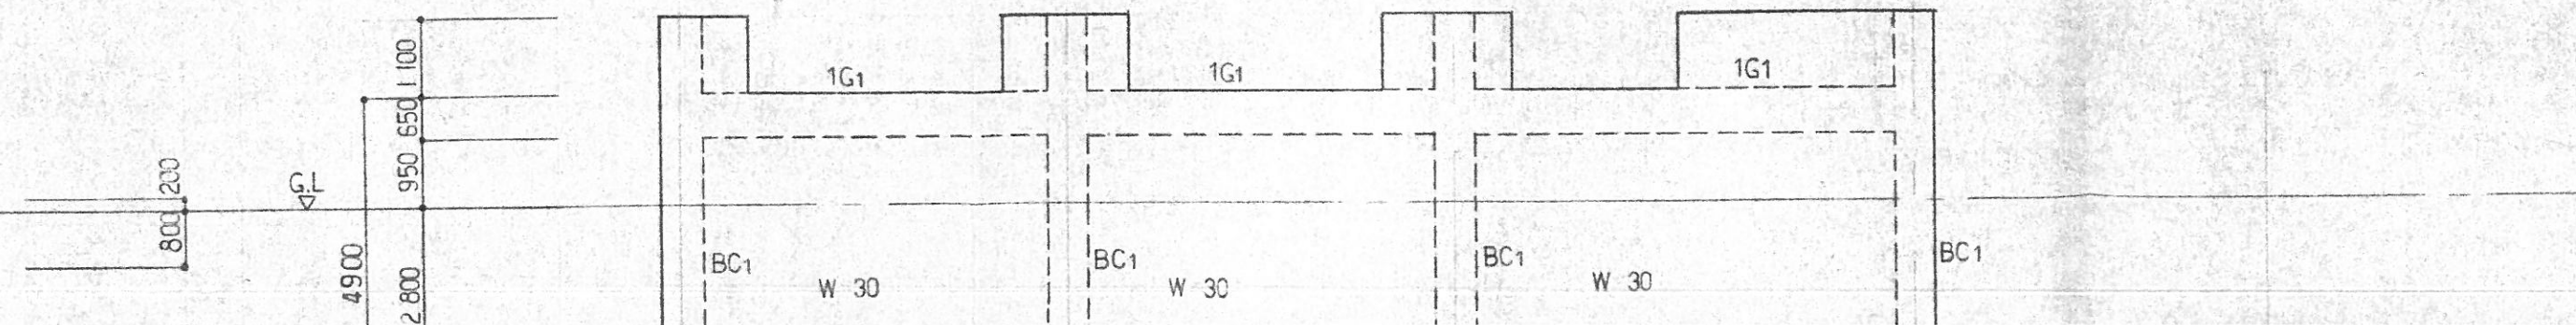

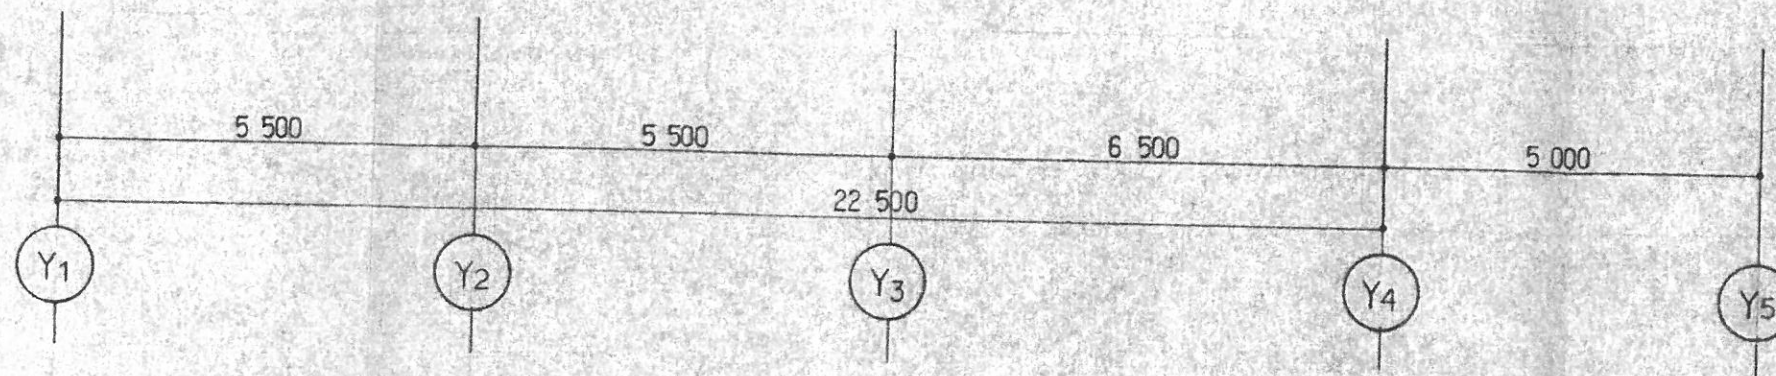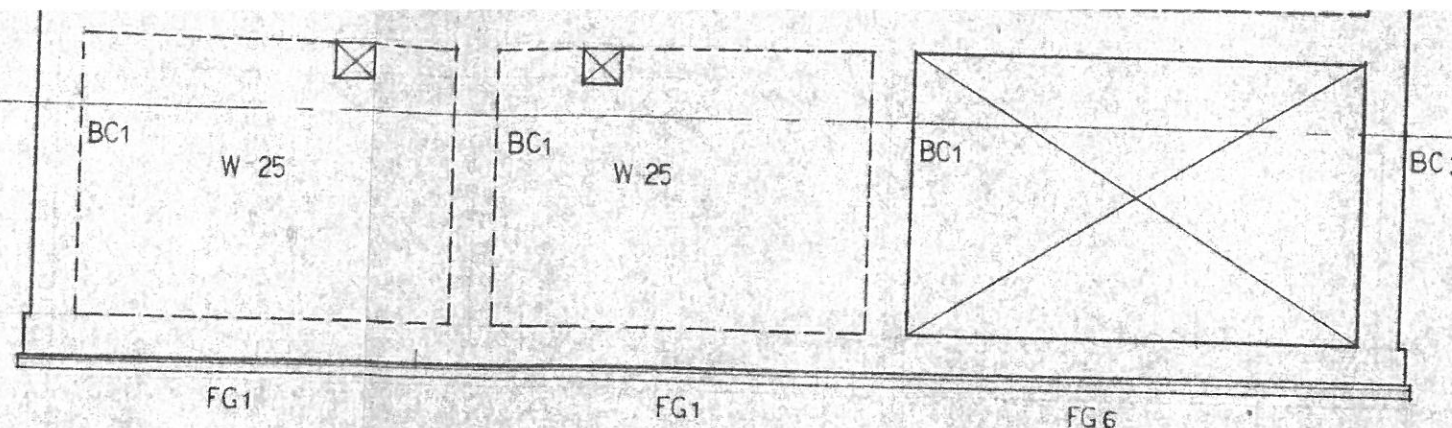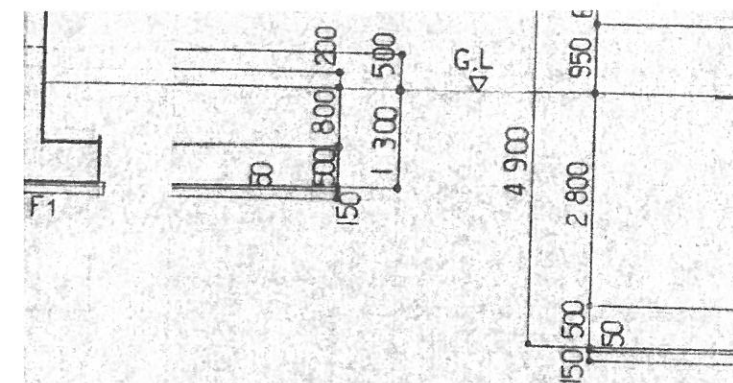


(X4) 通り軸組図 S = 1/100


特記無き壁はW12とする

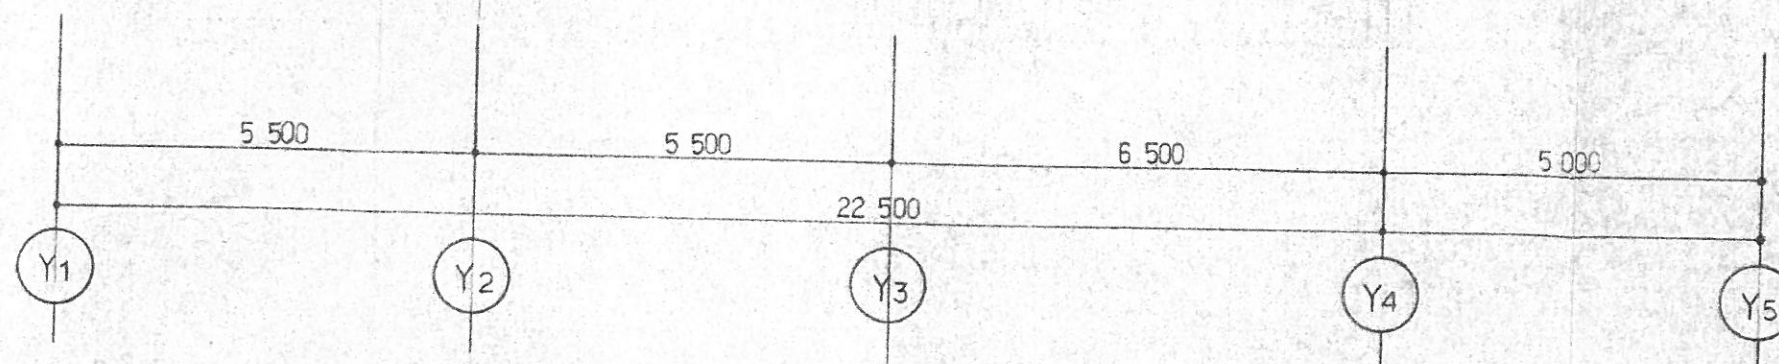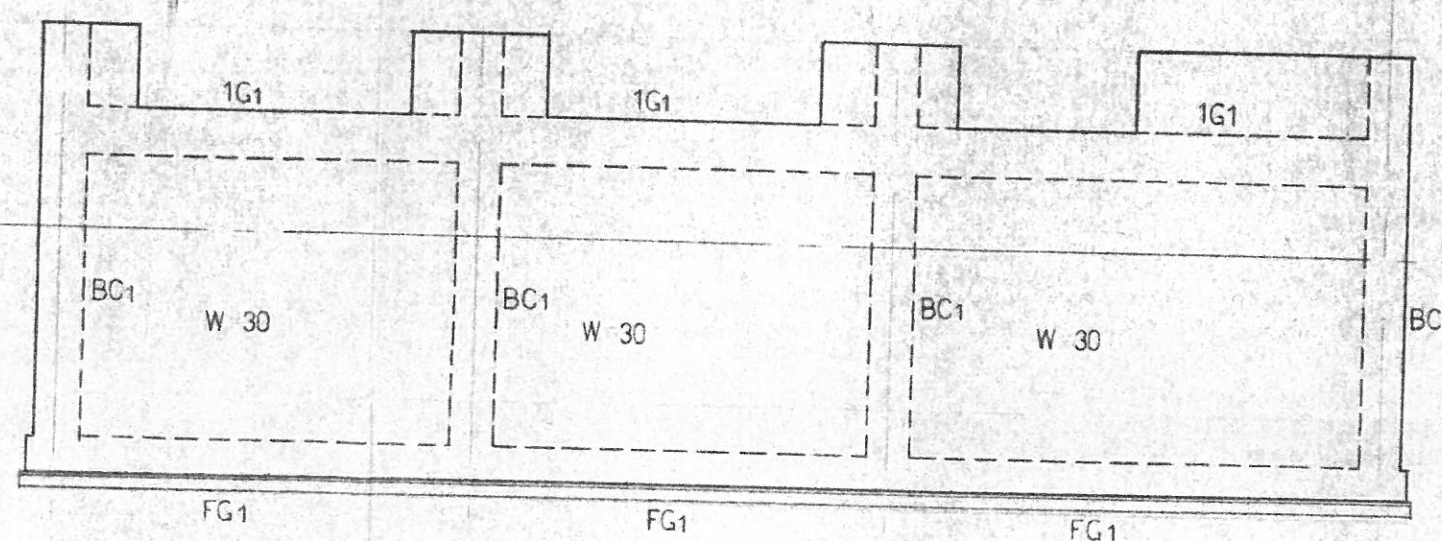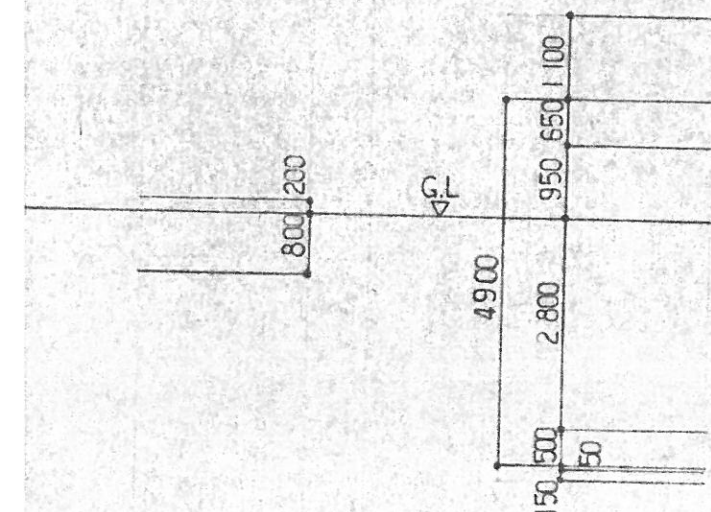


(X5) 通り軸組図 S = 1/100

特記無き壁はW12とする


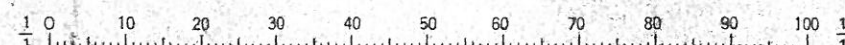


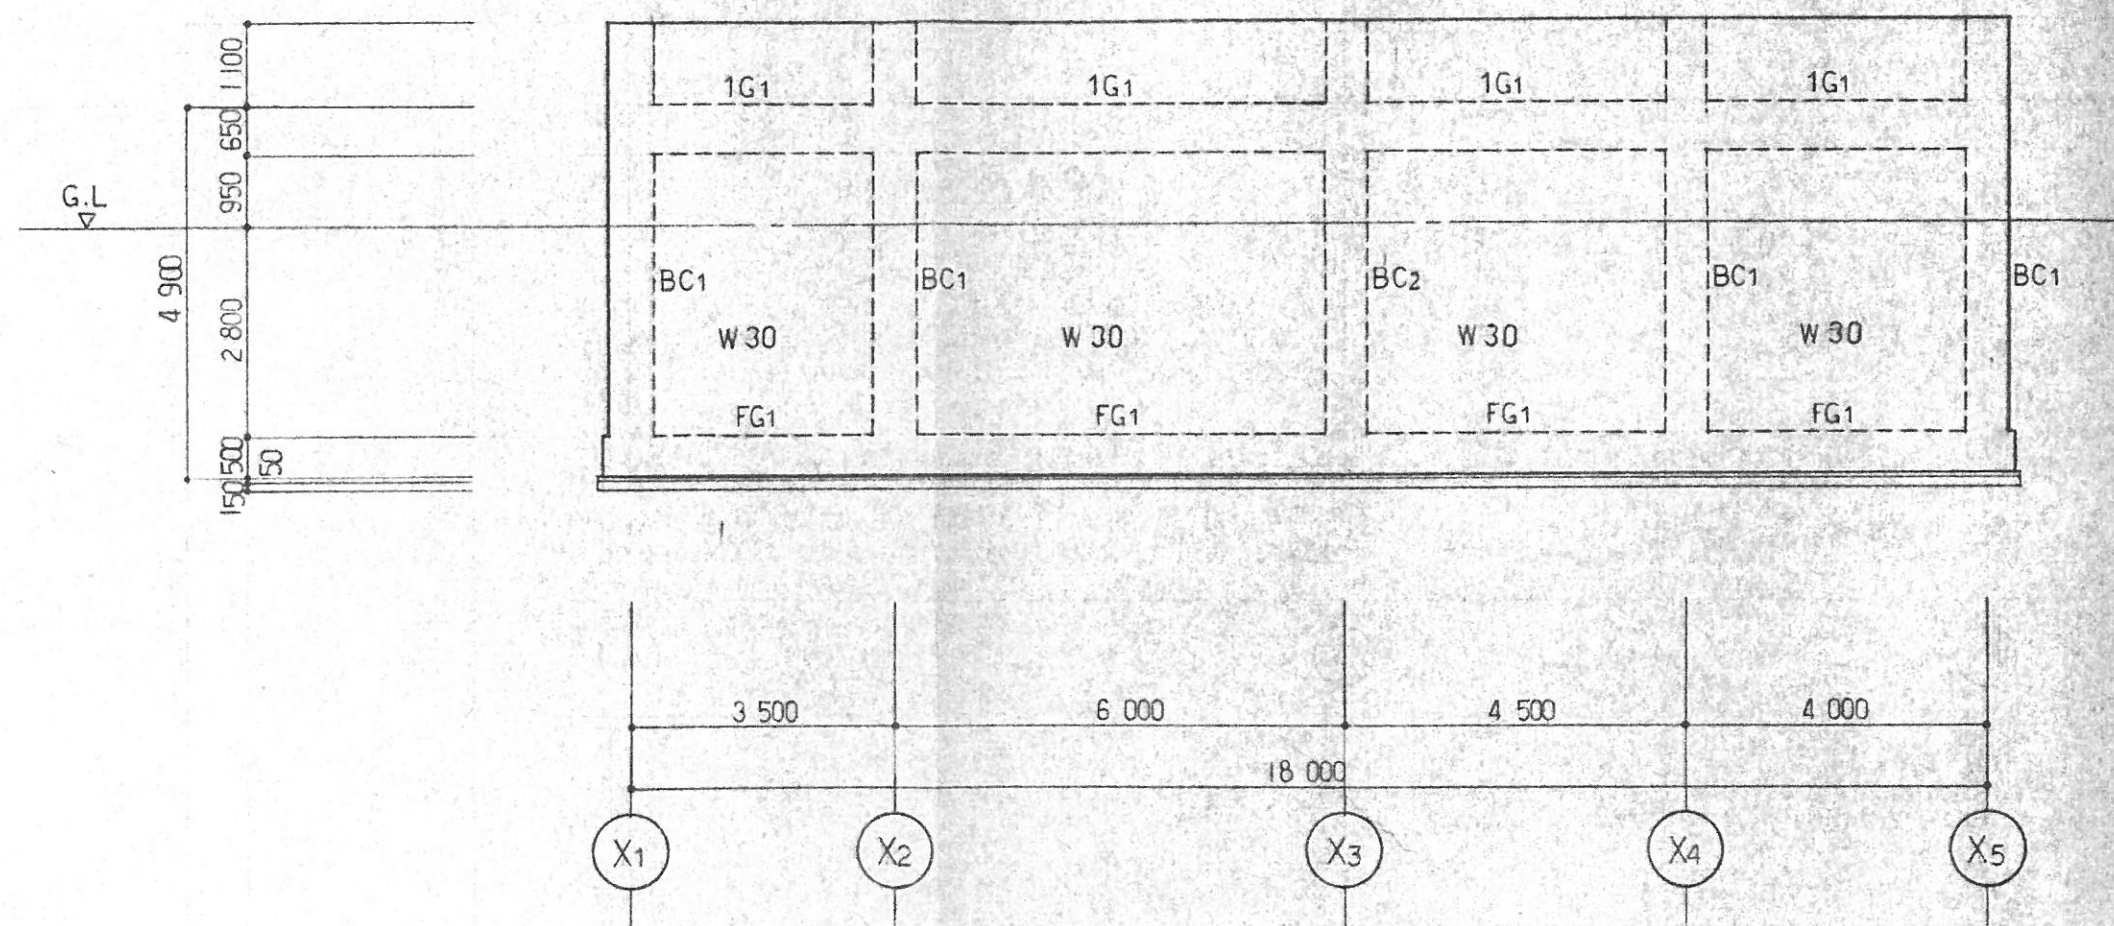

Y1 通り軸組図 S = 1/100 特記無き壁はW12とする

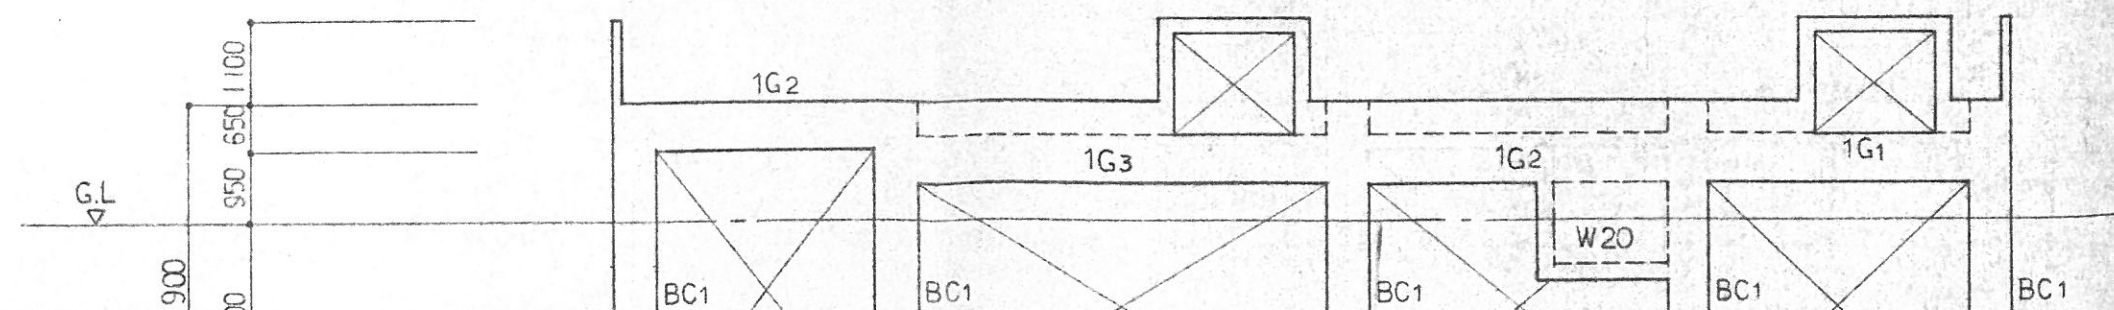



兼 用		来 歴	
形 式	個 数	符 号	備 考

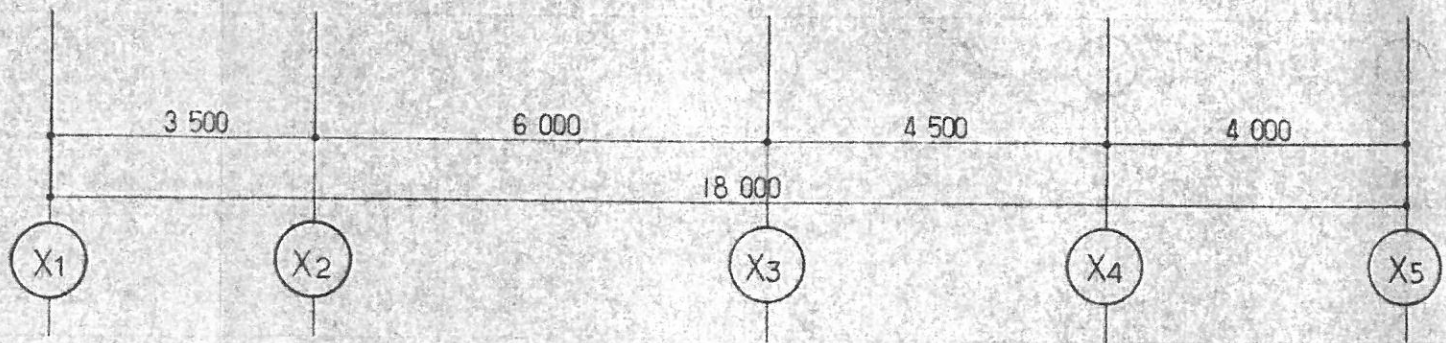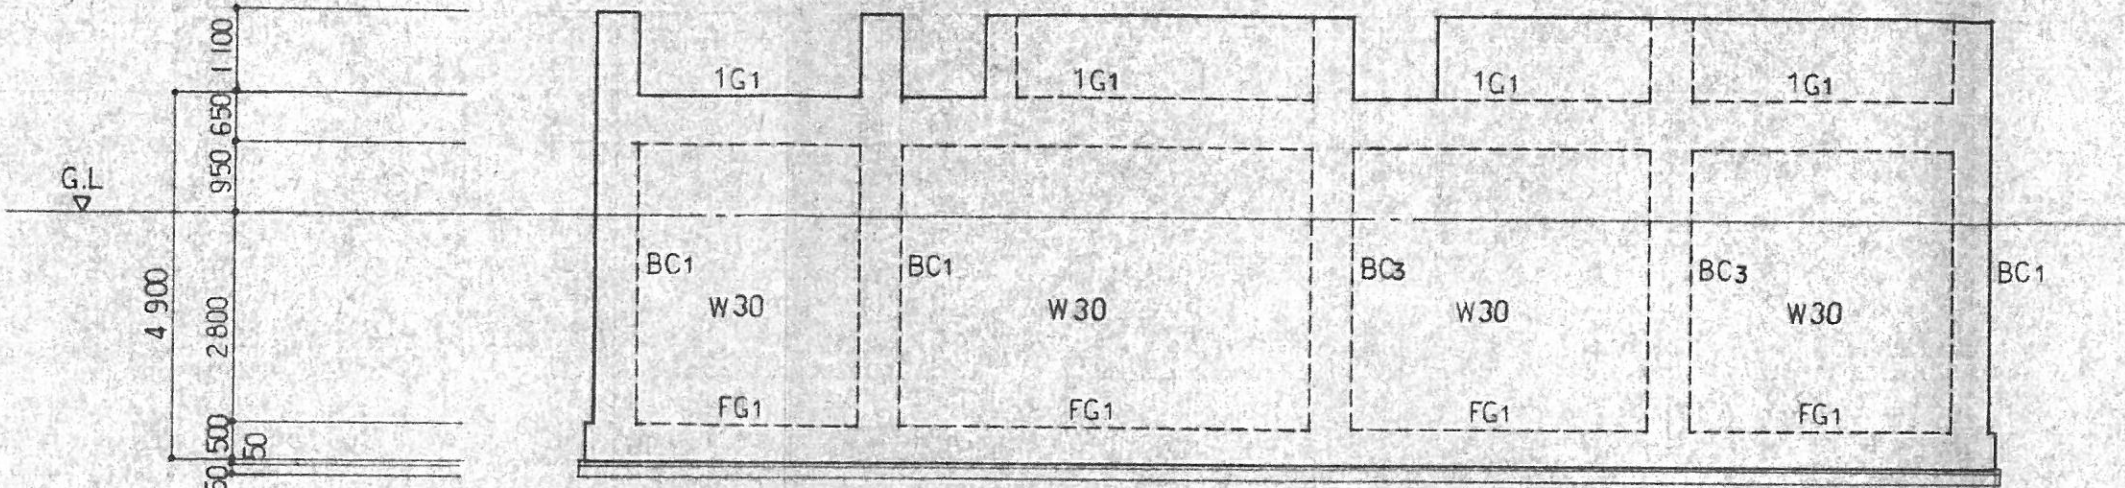

(Y4) 通 り 軸 組 図 S = 1/100





特記無き壁はW12とする

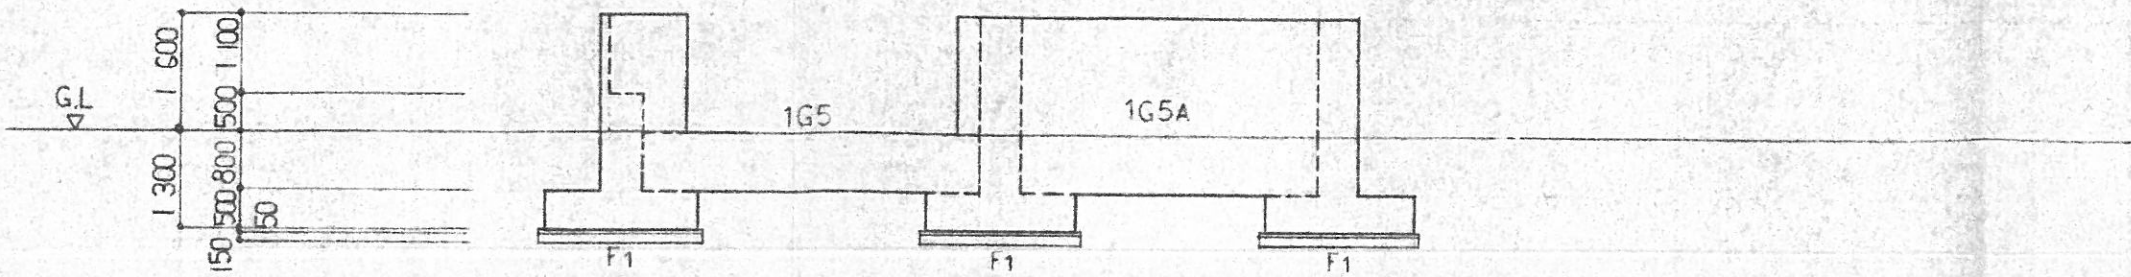


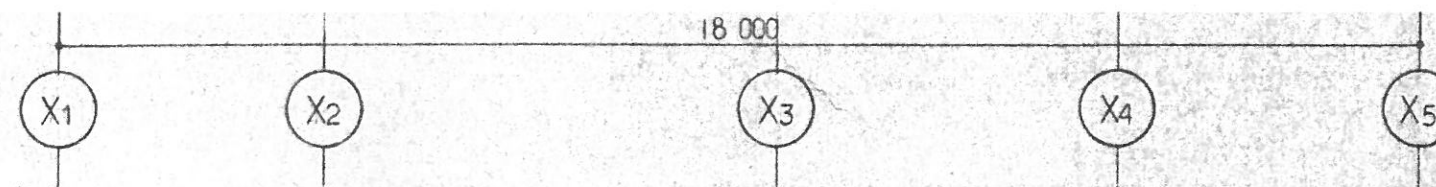


(Y1) 通り軸組図 S = 1/100

特記無き壁はW12とする

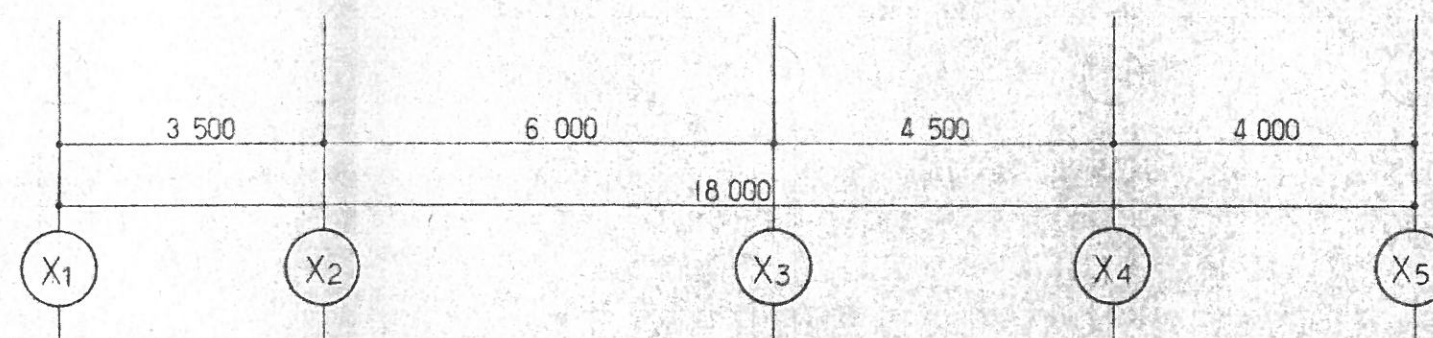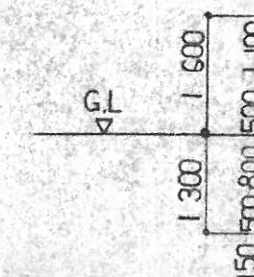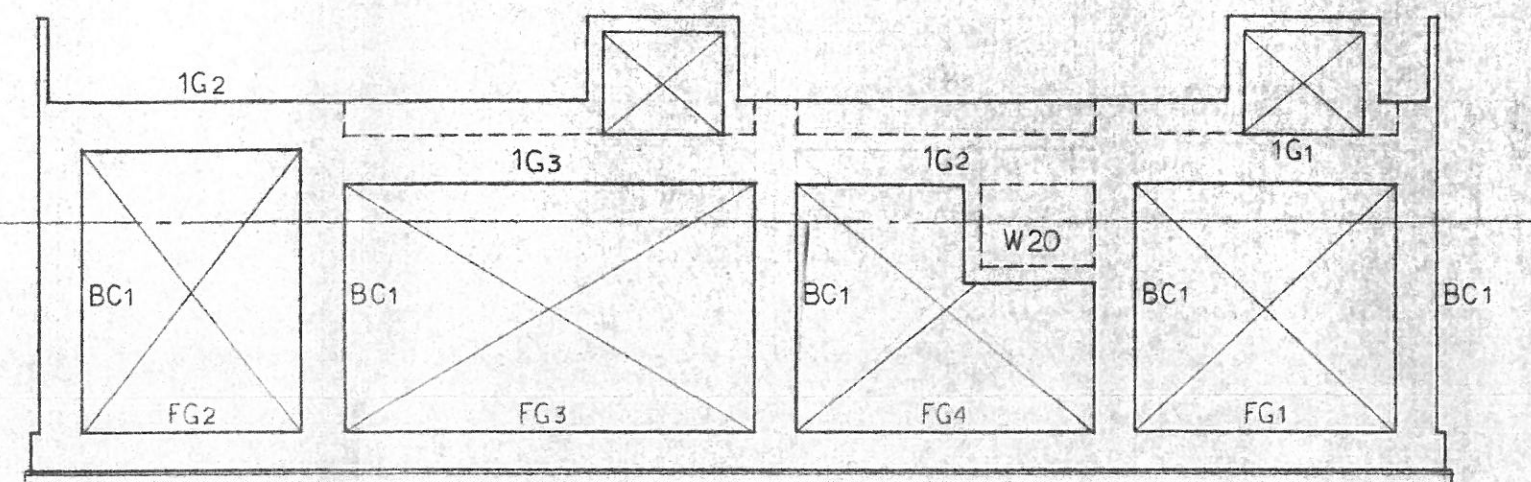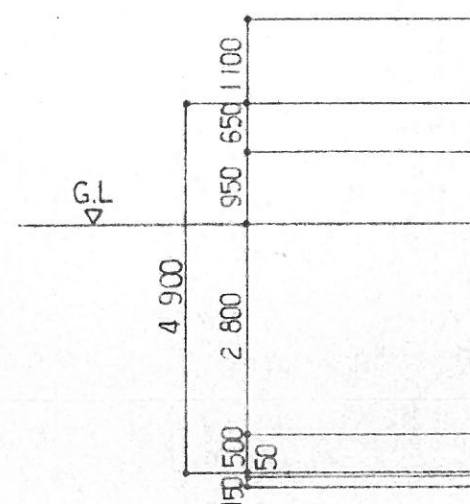




(Y2) 通り軸組図 S = 1/100

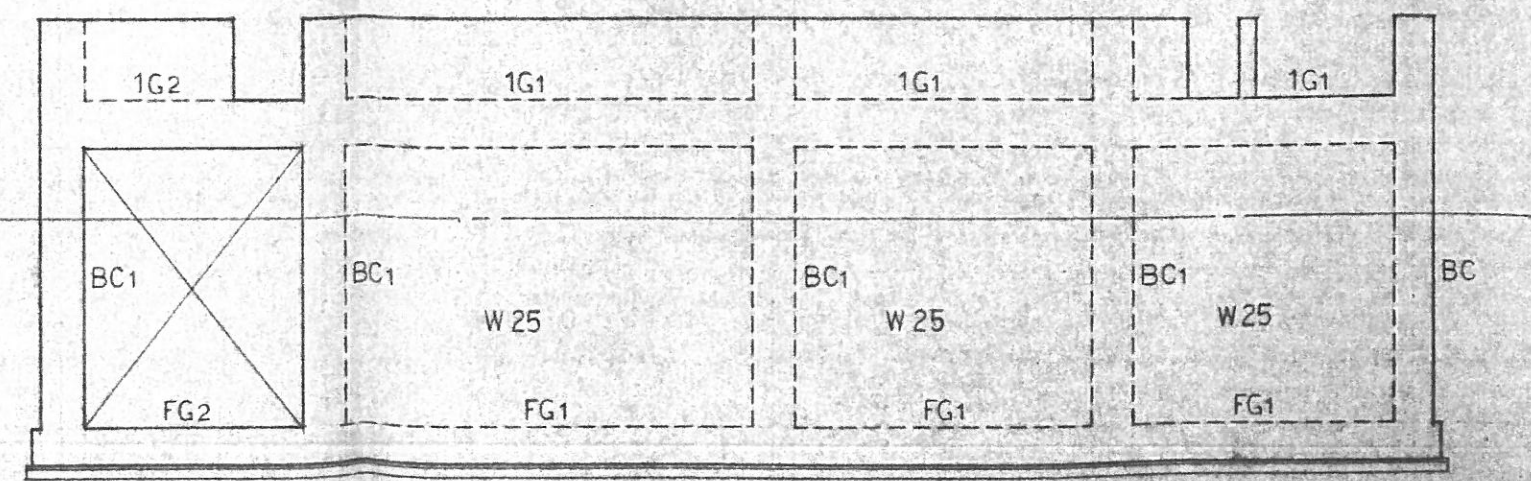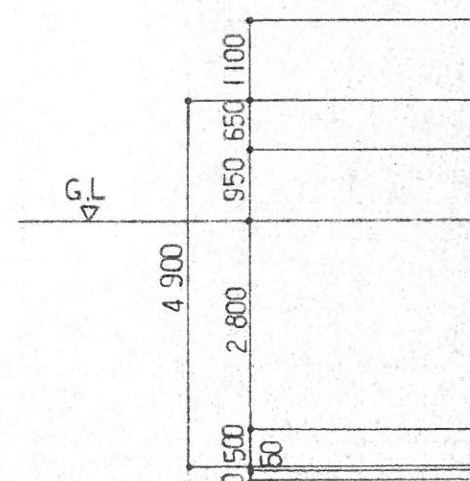

W12とする

Y4 通り軸組図 S = 1/100

特記無き壁はW12とする

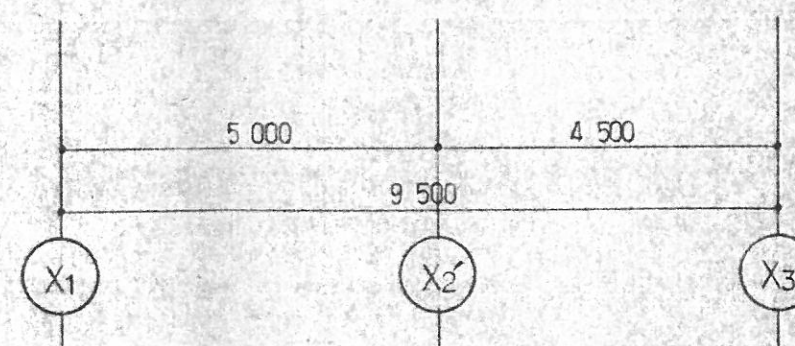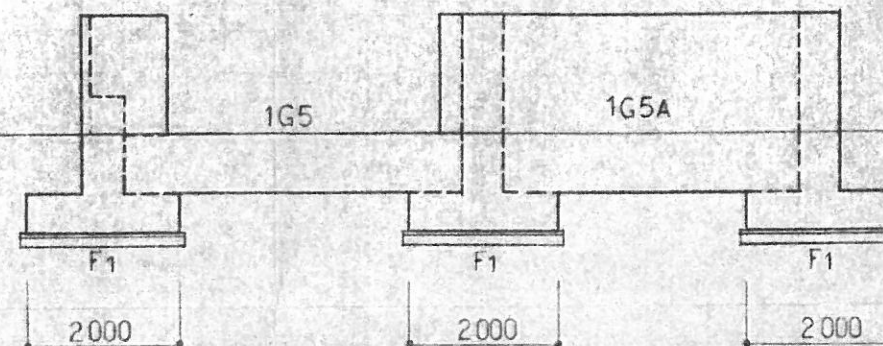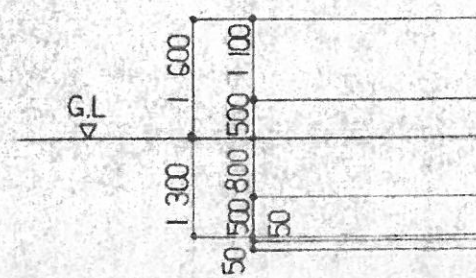


Y5 通り軸組図 S = 1/100



特記無き壁はW12とする

G1

BC


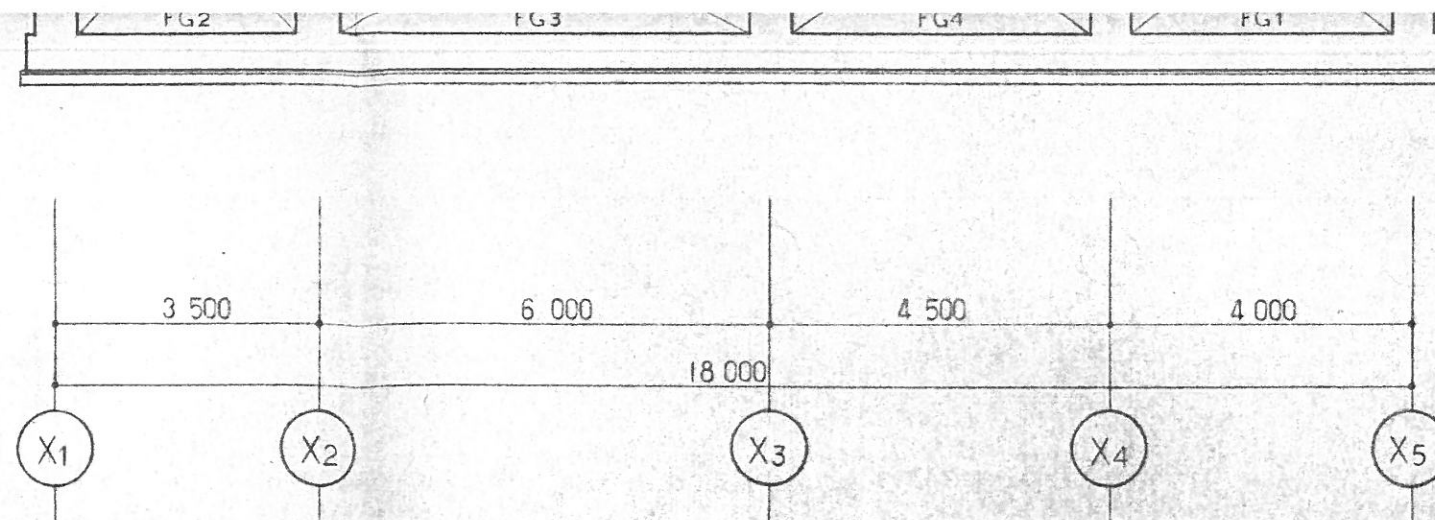


Y2 通り軸組図 S = 1/100

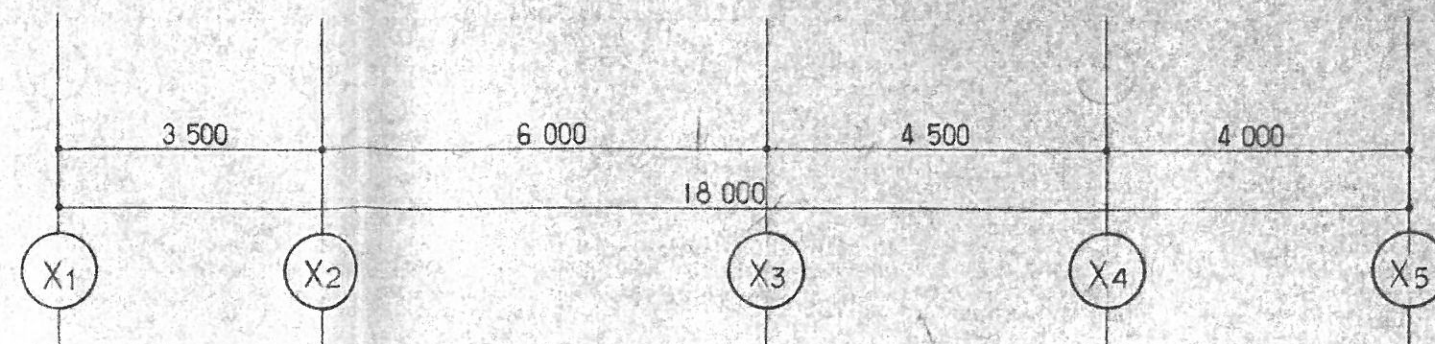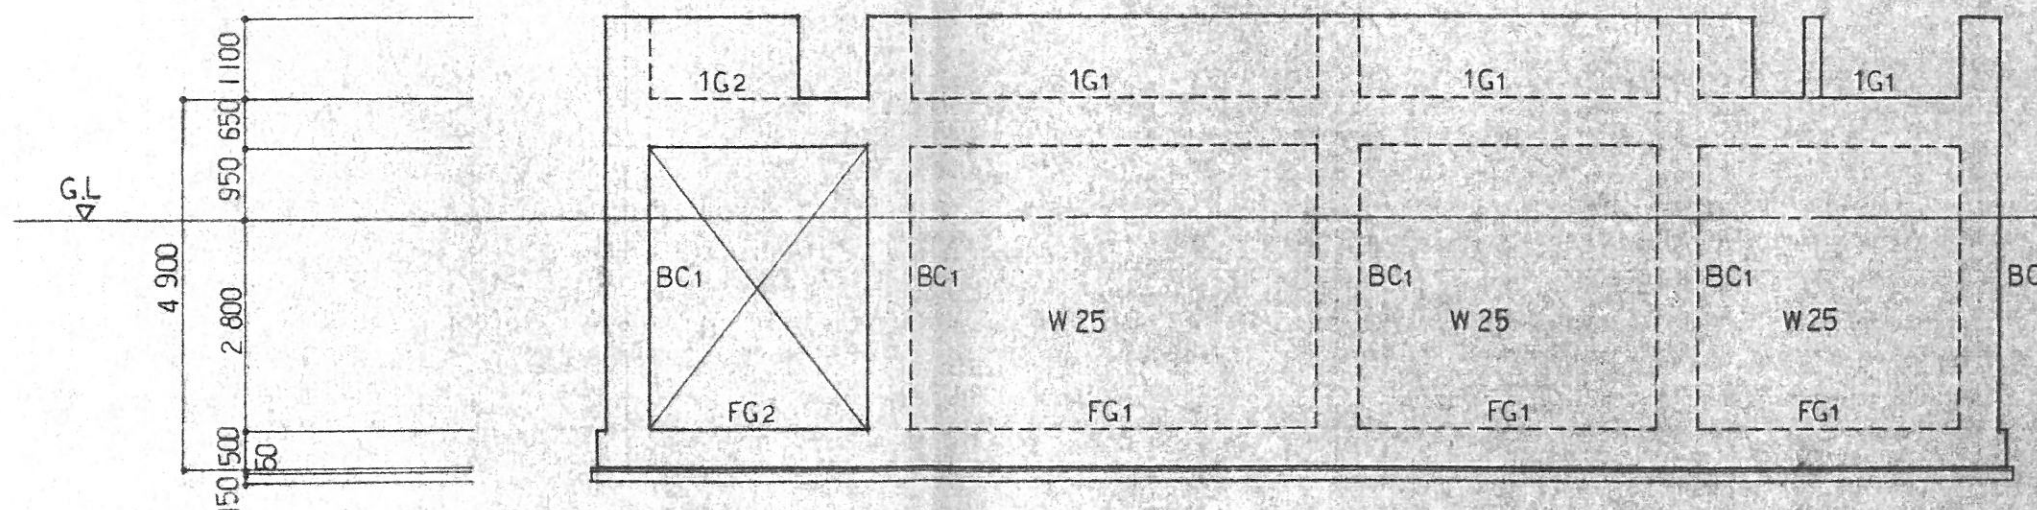



Y3 通り軸組図 S = 1/100


特記無き壁はW12とする

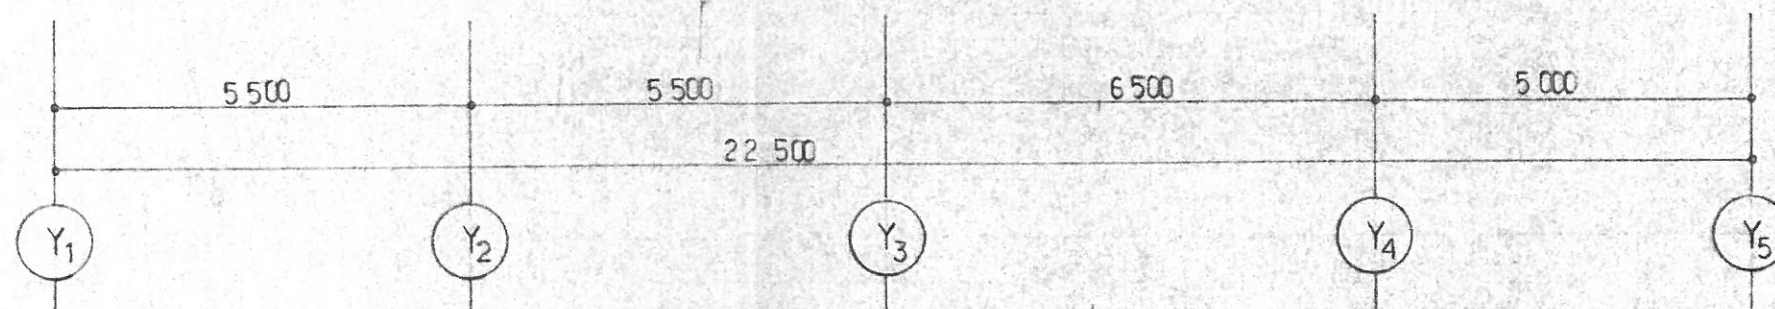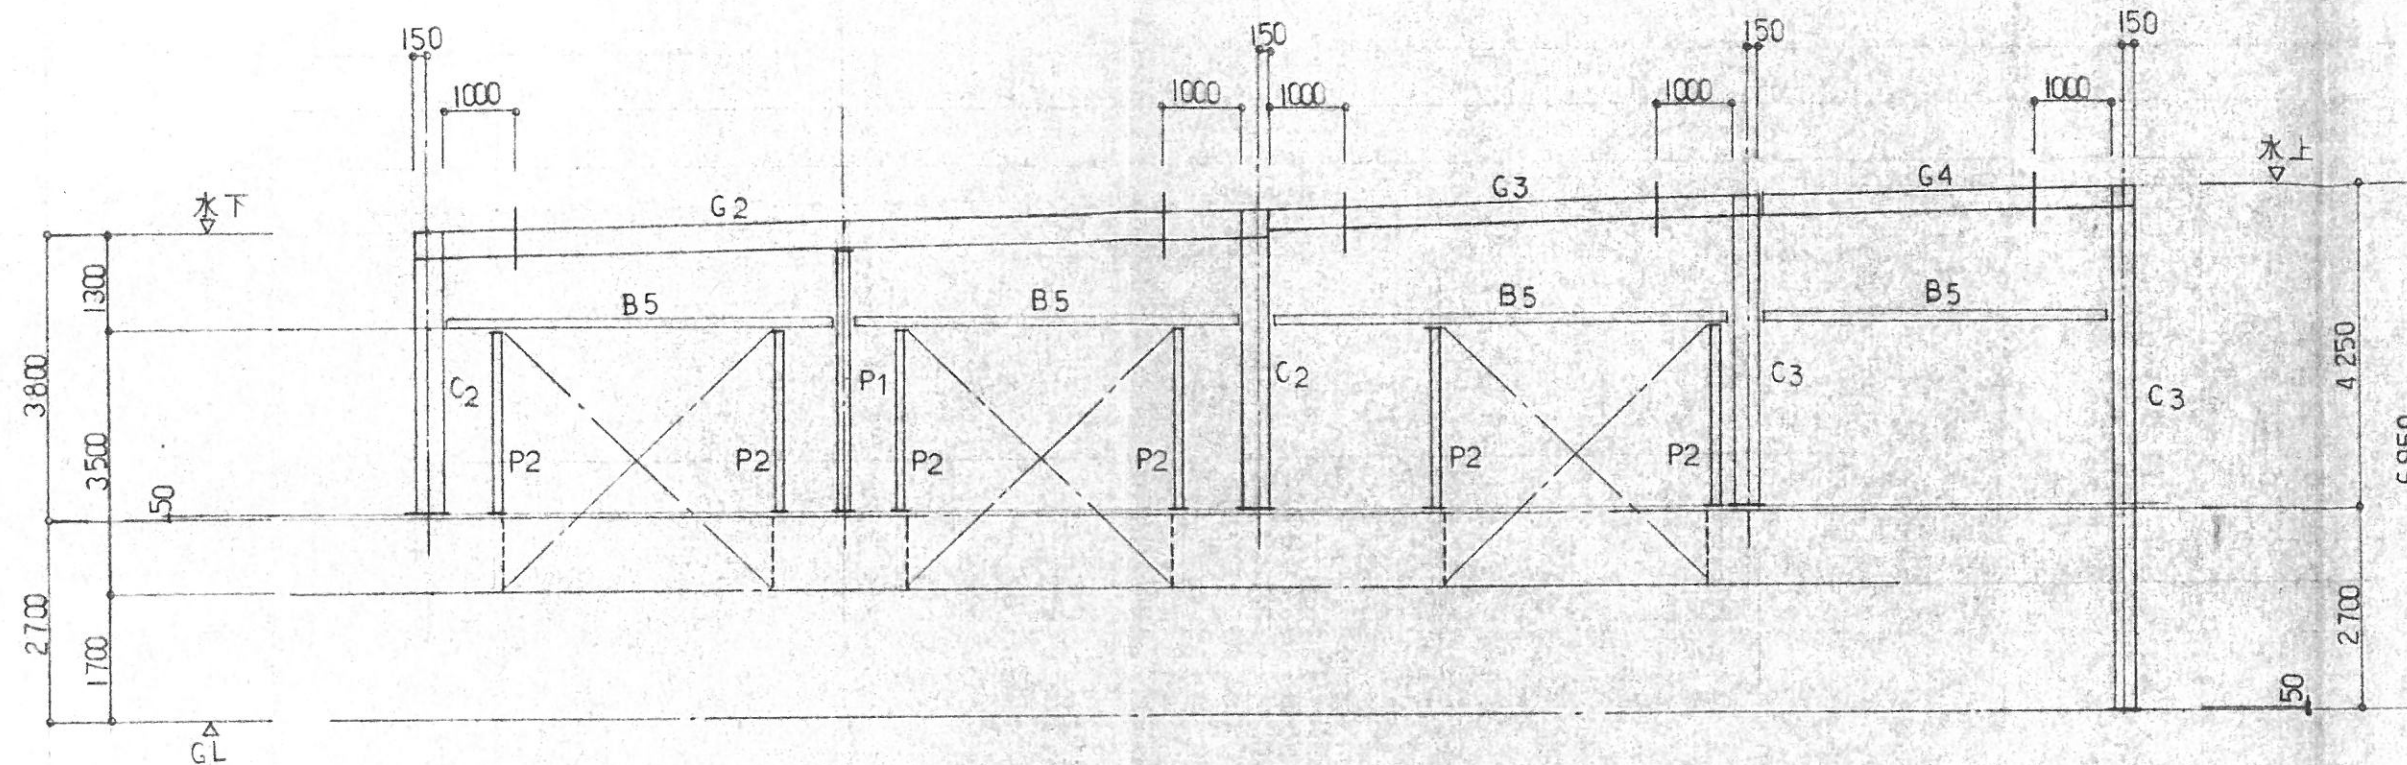


(X1) 通り軸組図 S=1/100

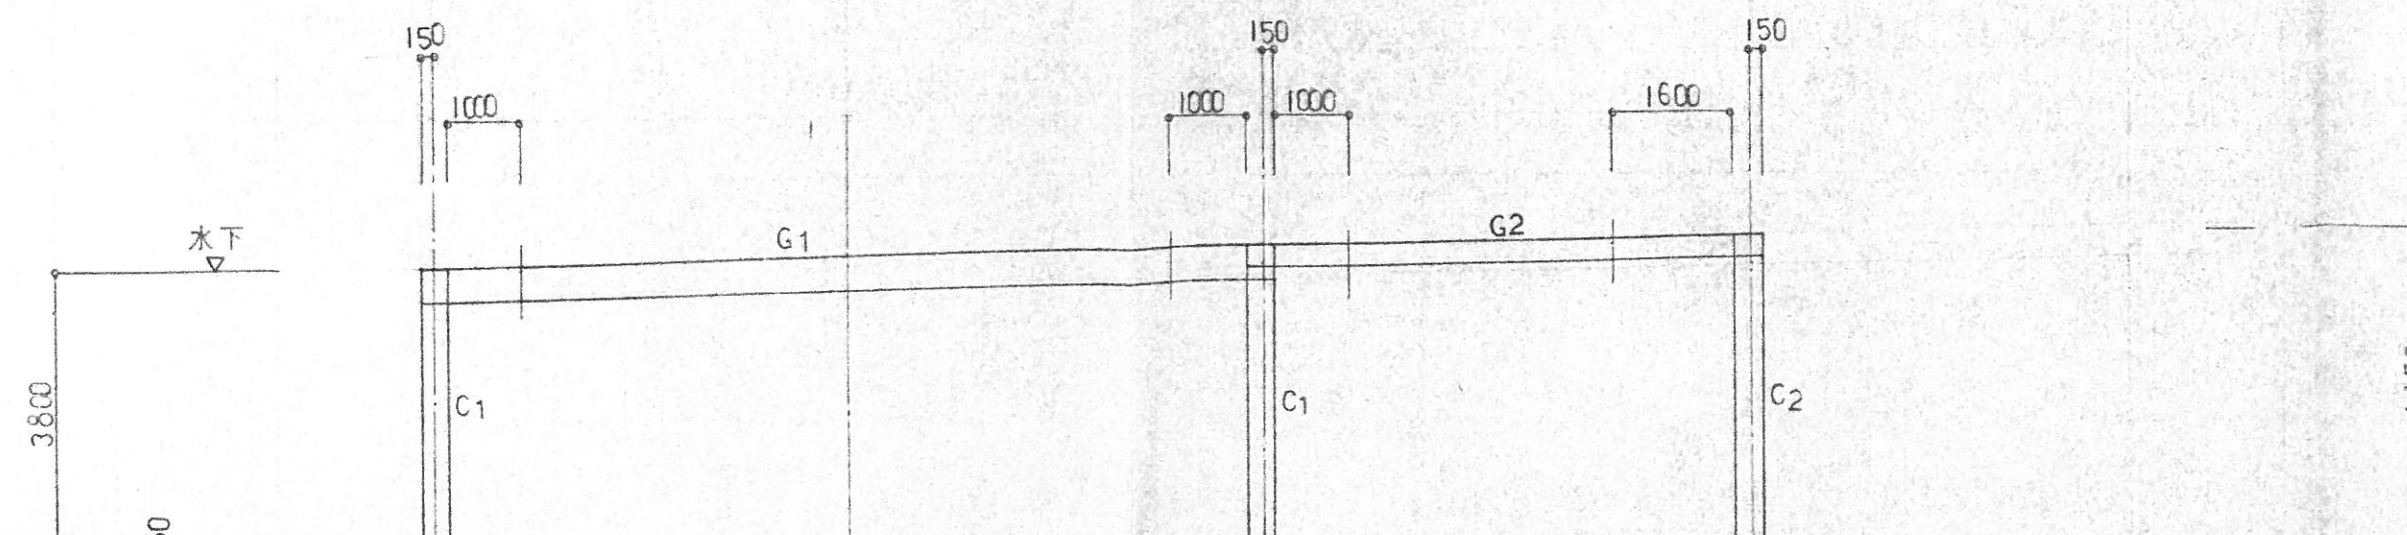

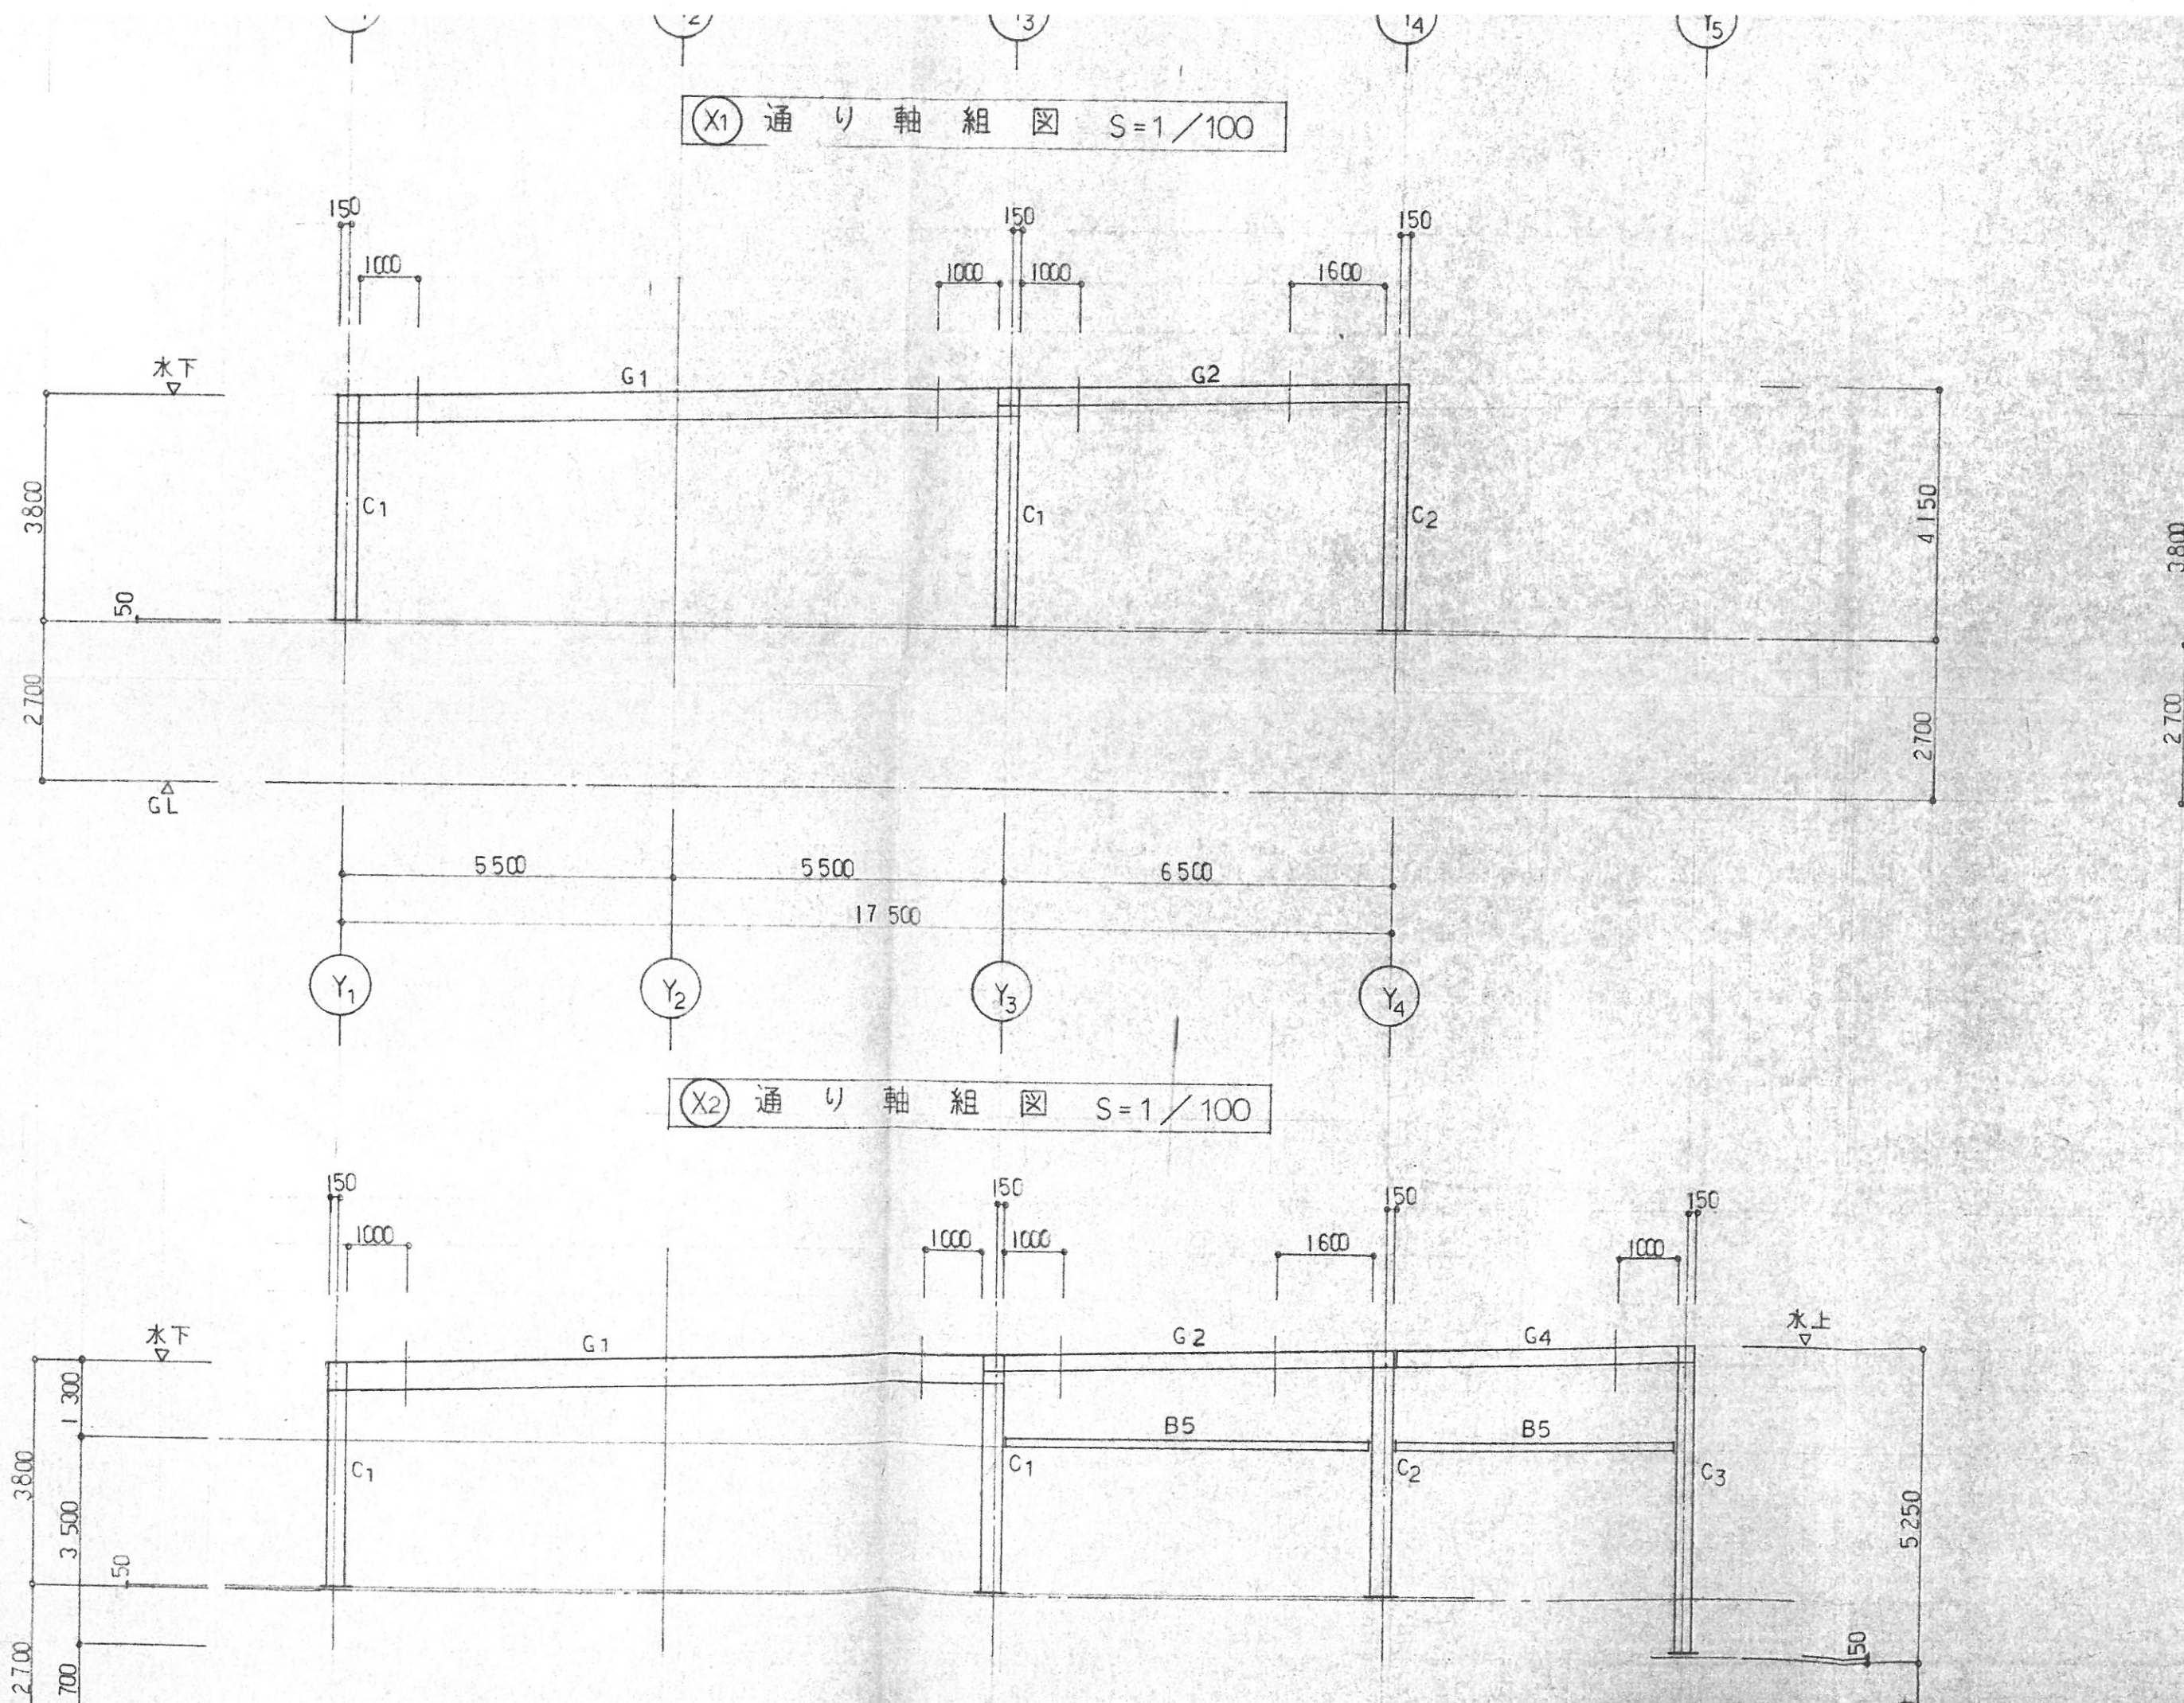

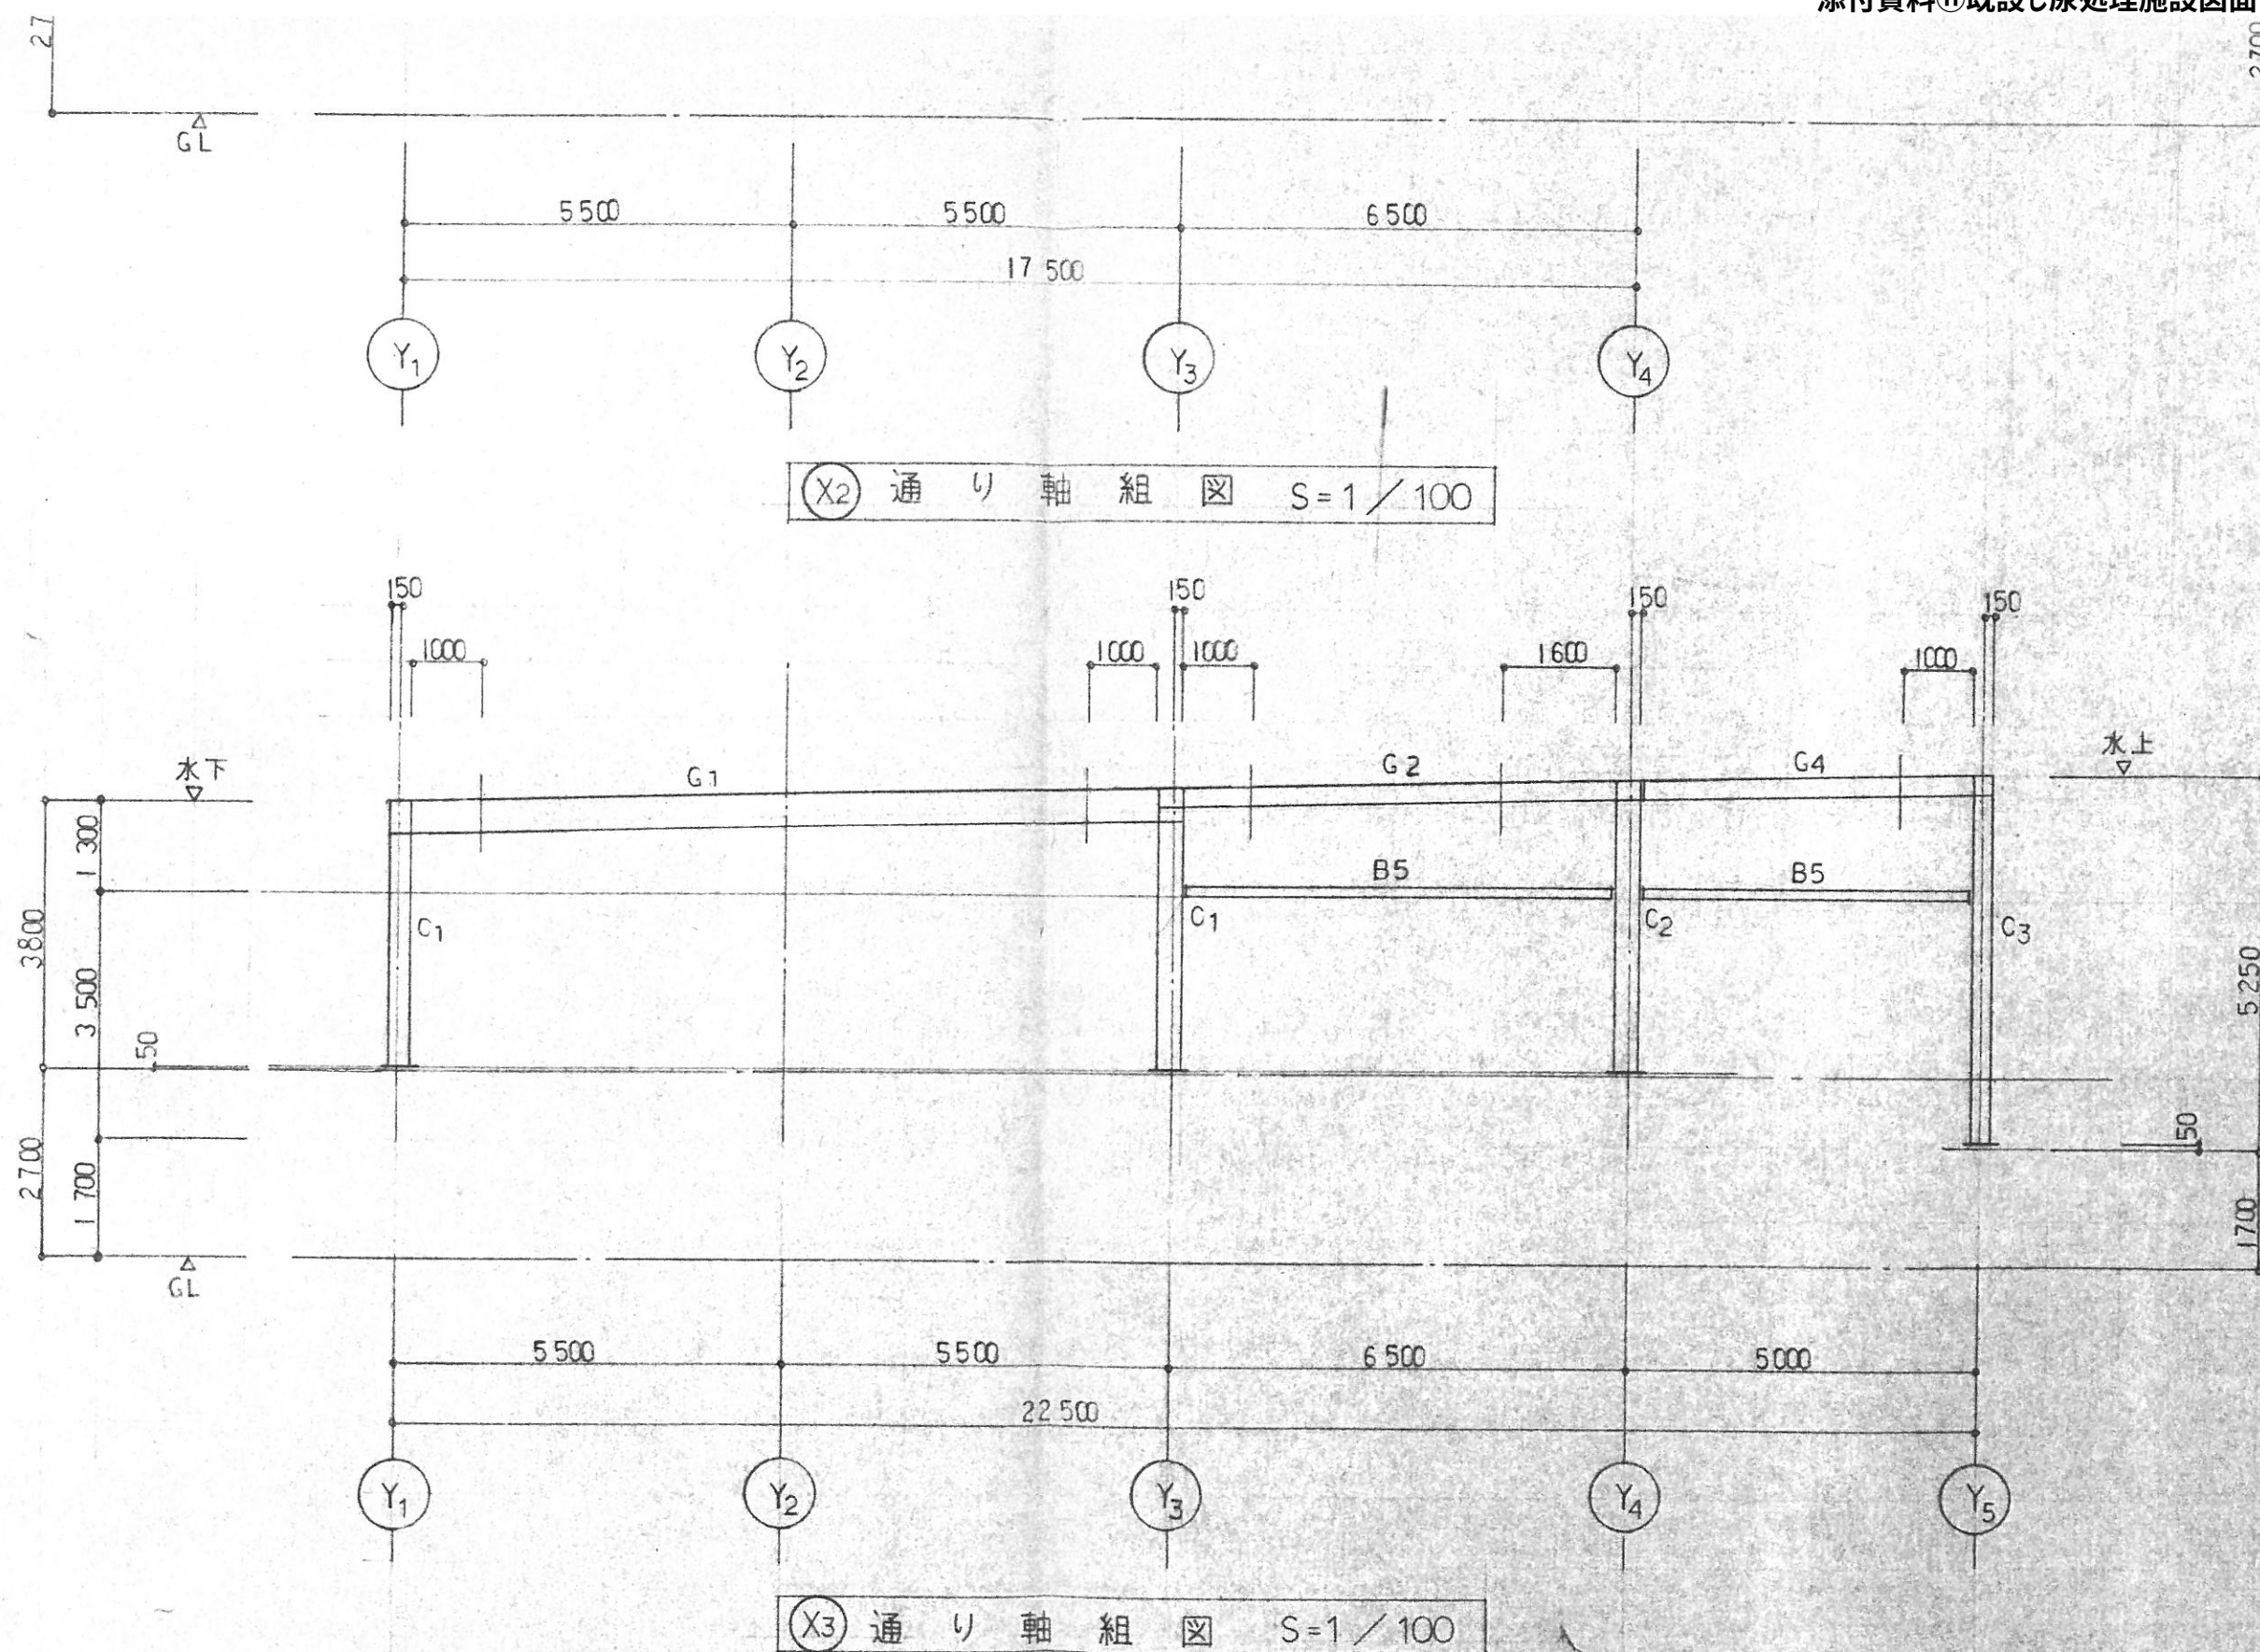

兼 用		来
形 式	個 数	
		符
		△
		△
		△
		△

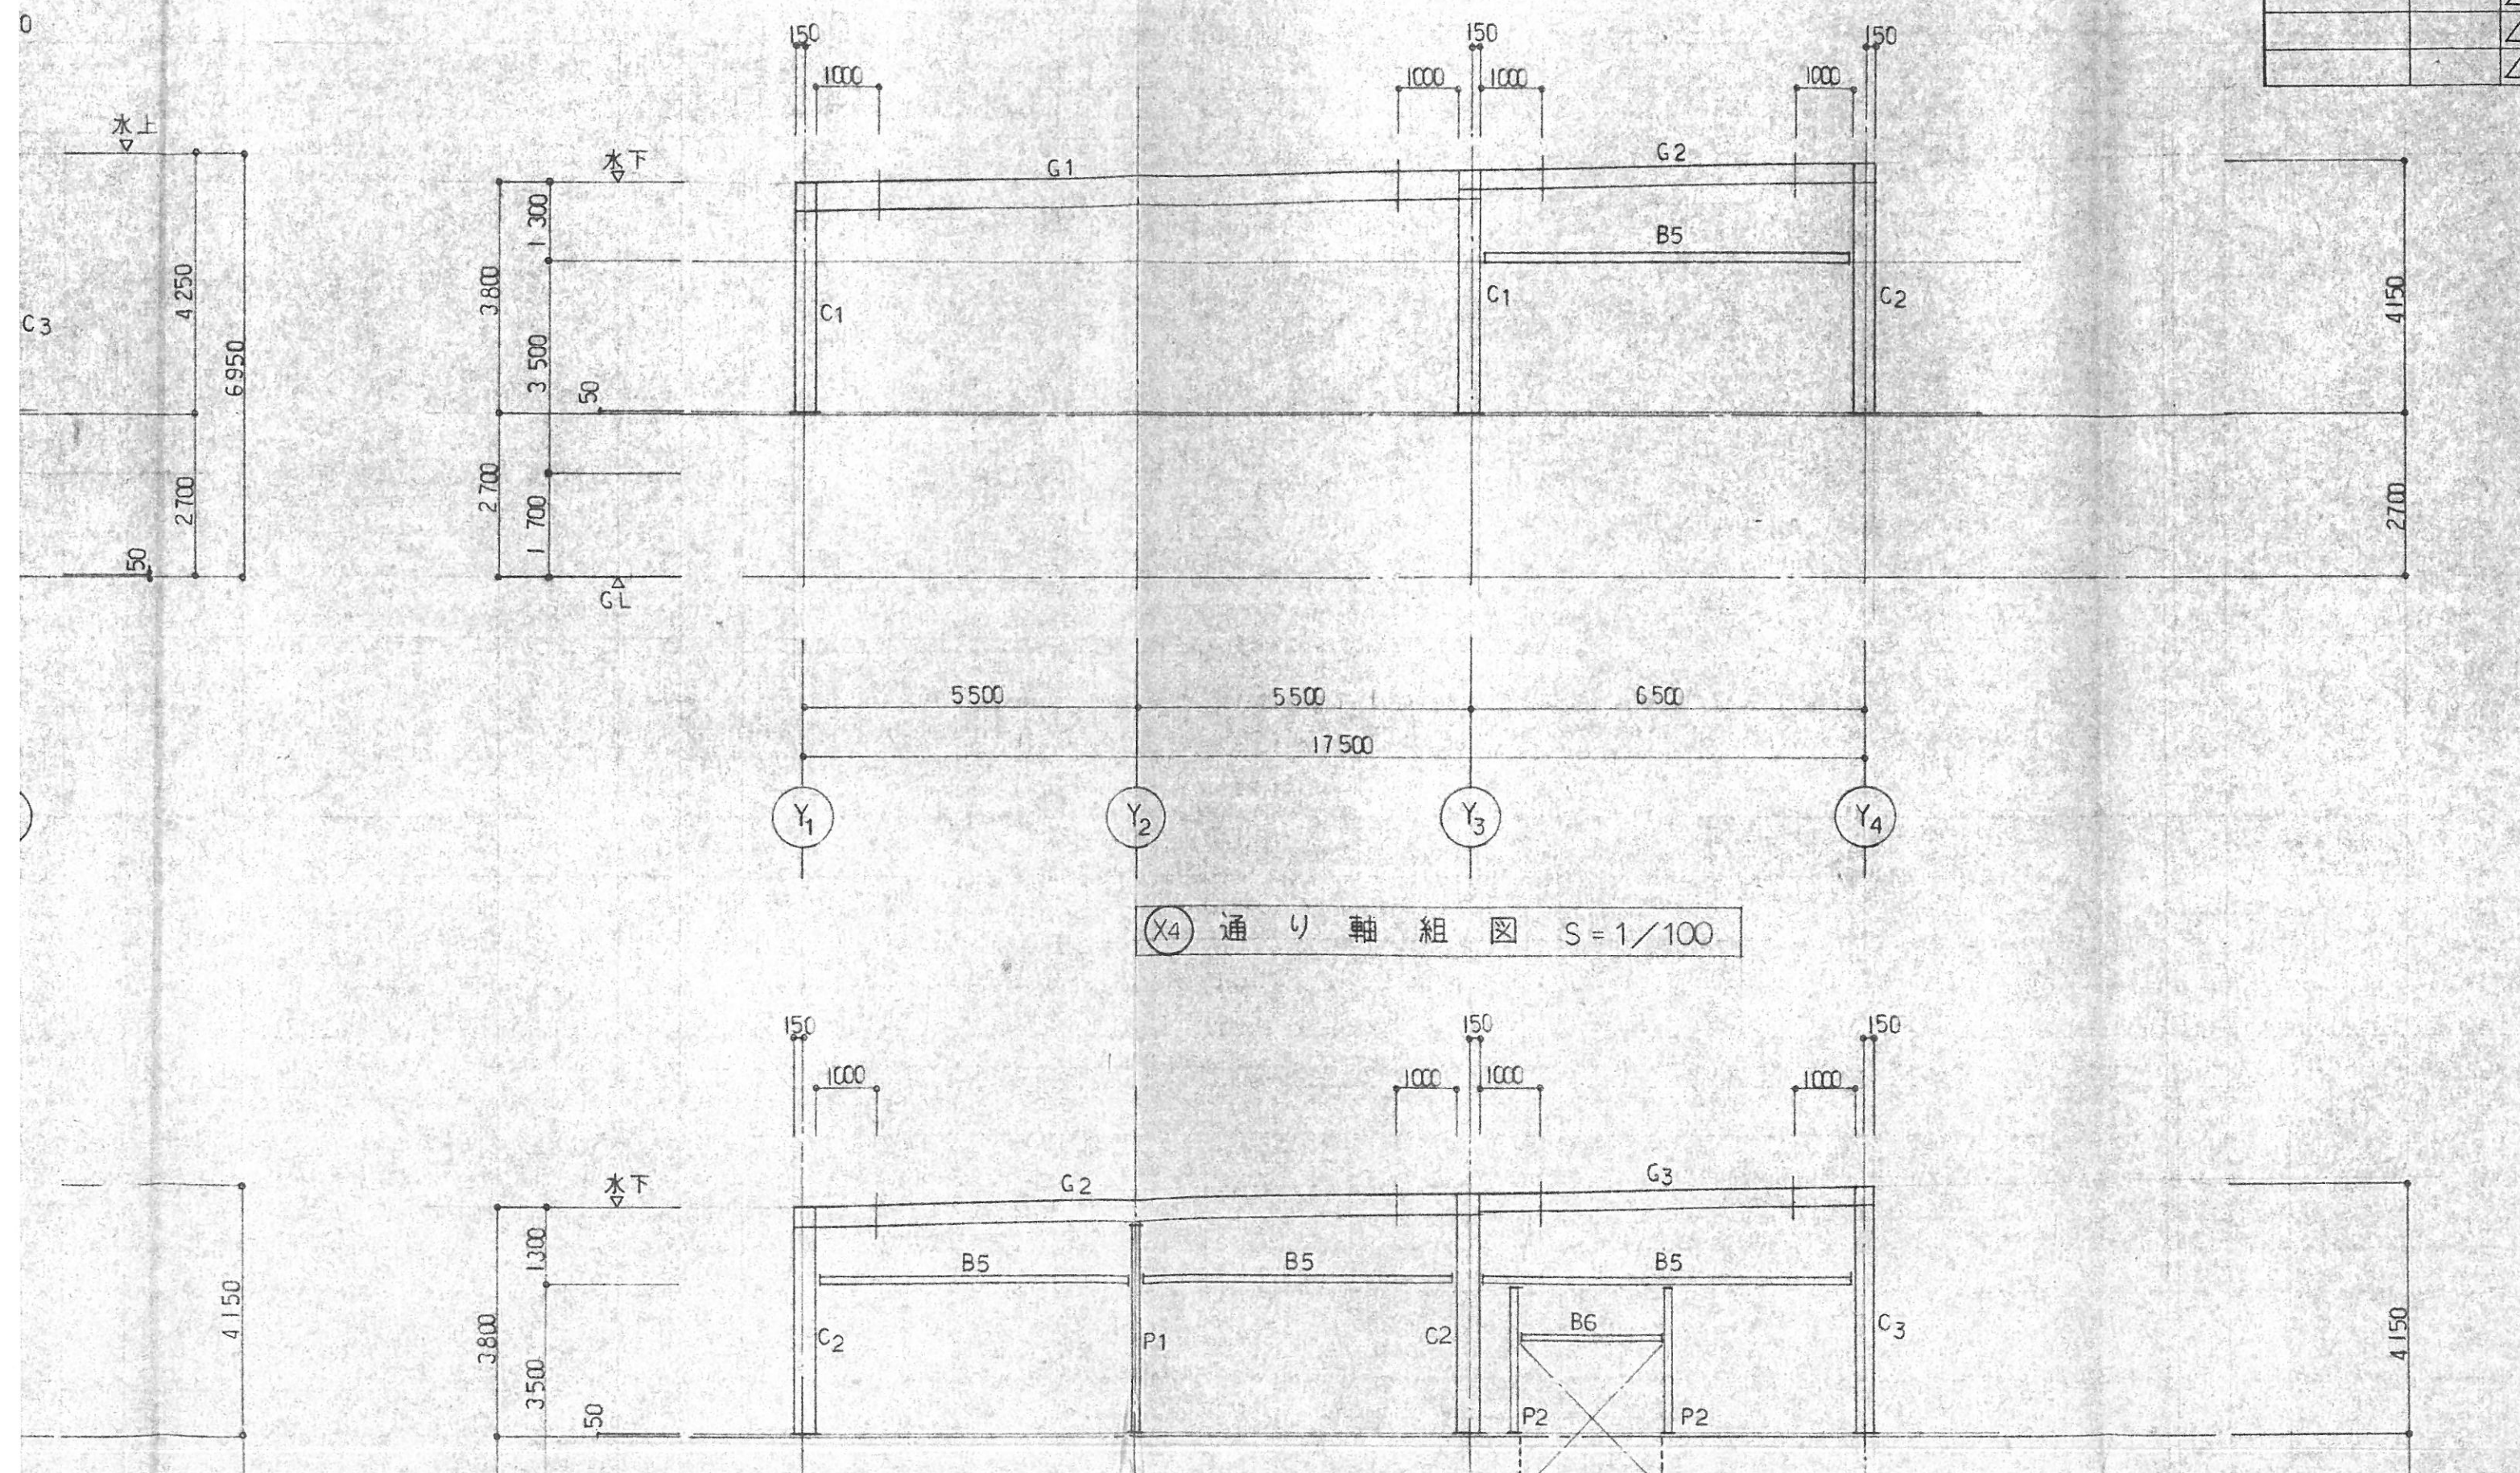

Y₅


Y₁

Y₂



Y₃



Y₄

(X4) 通り軸組図 S=1/100


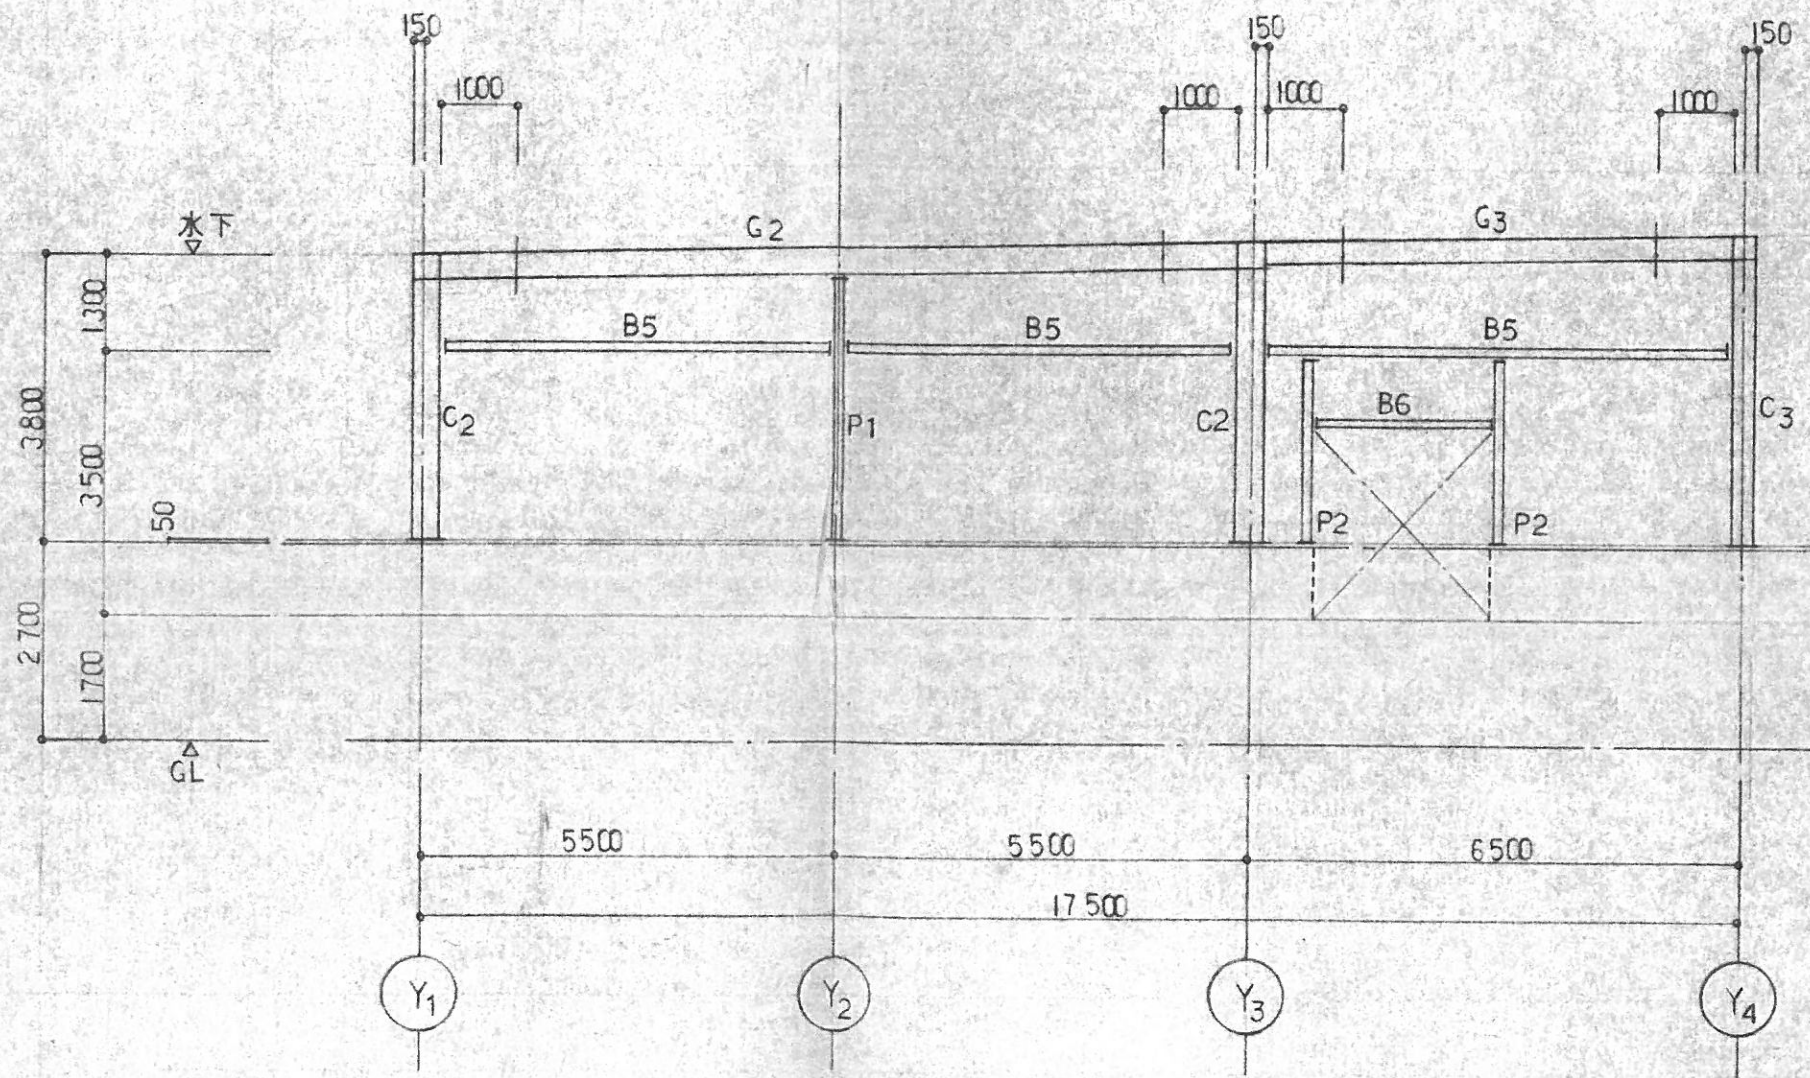


(X5) 通り軸組図 S=1/100

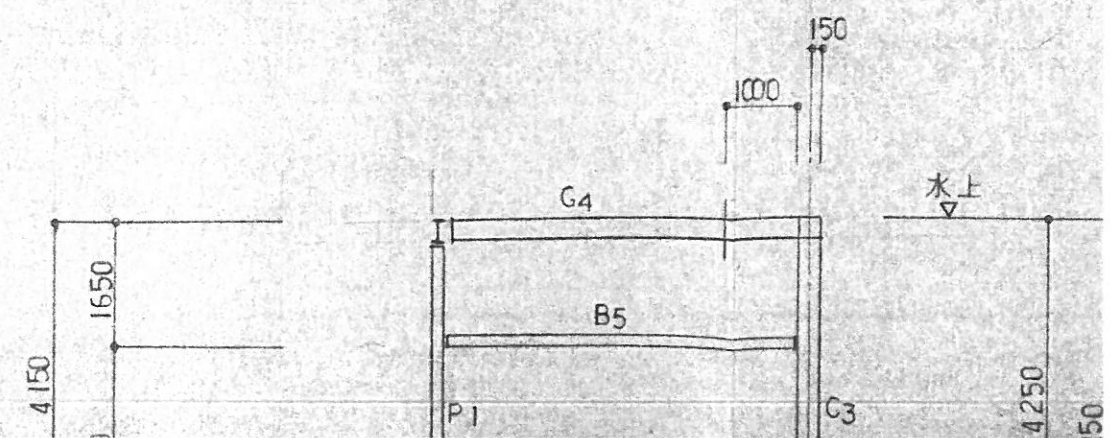
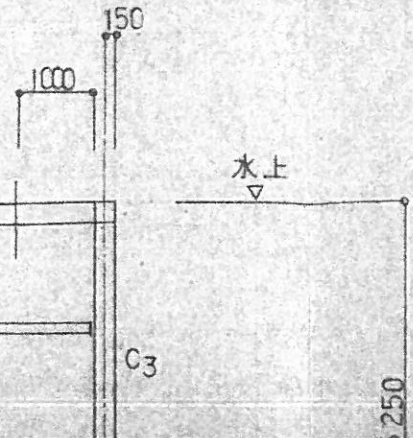


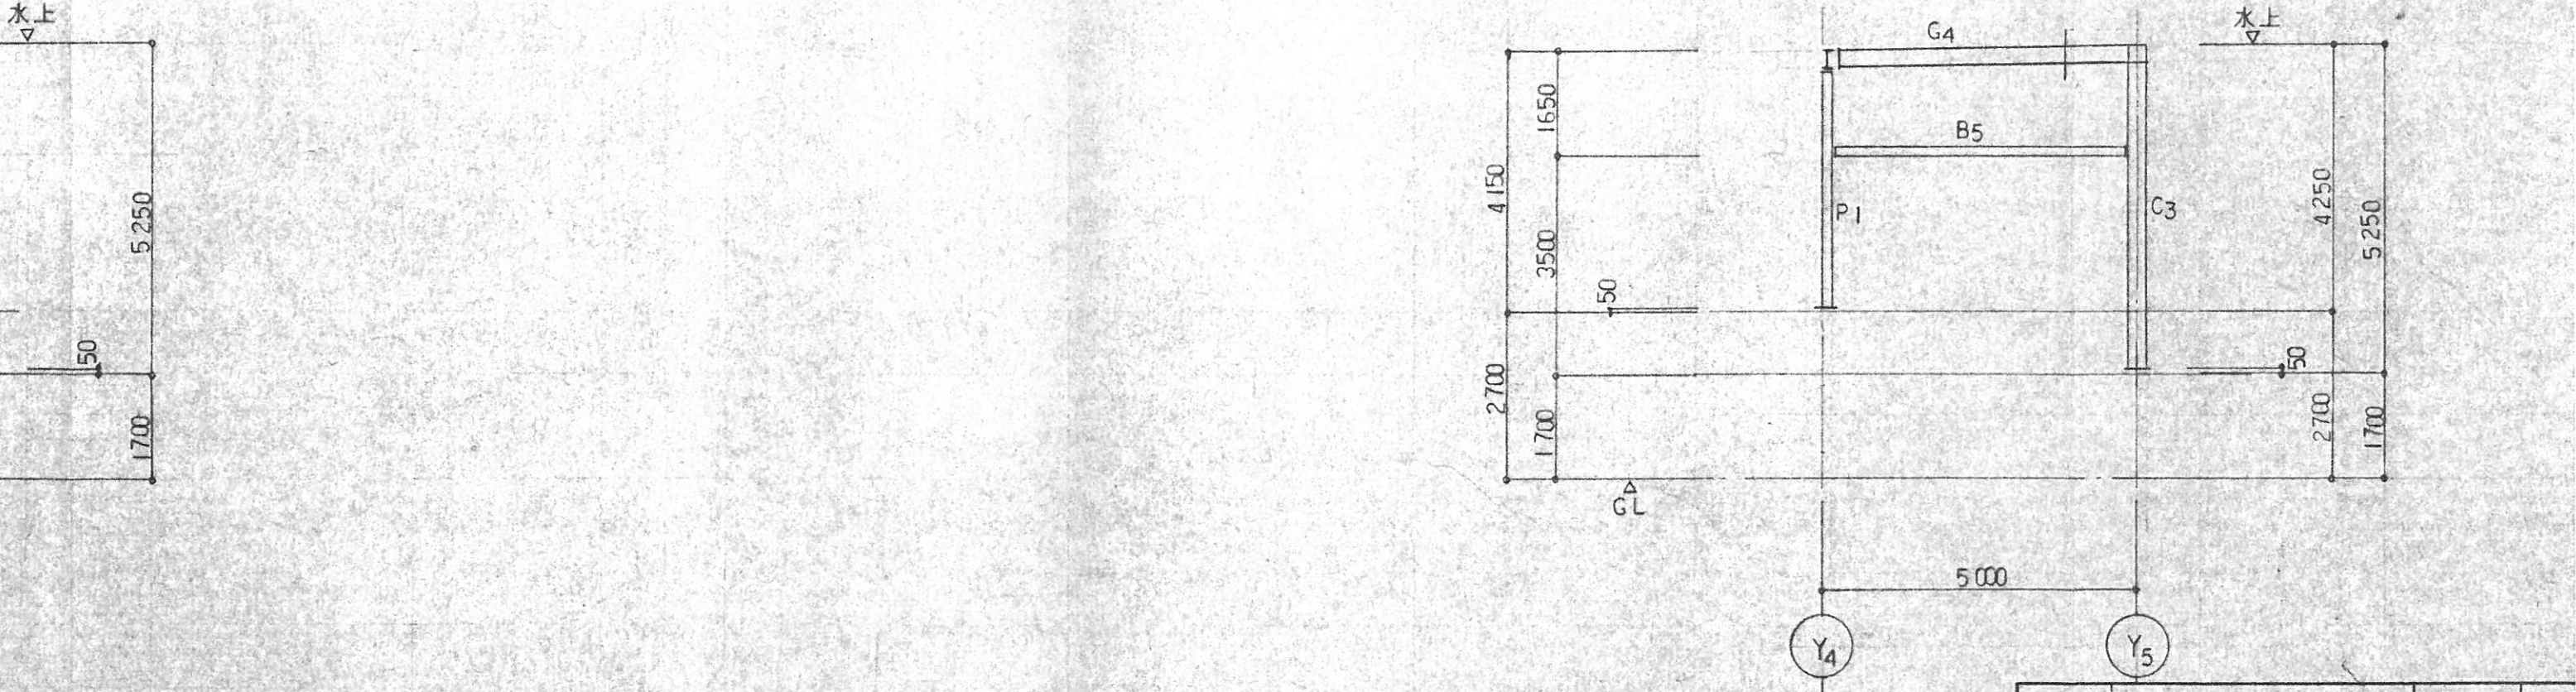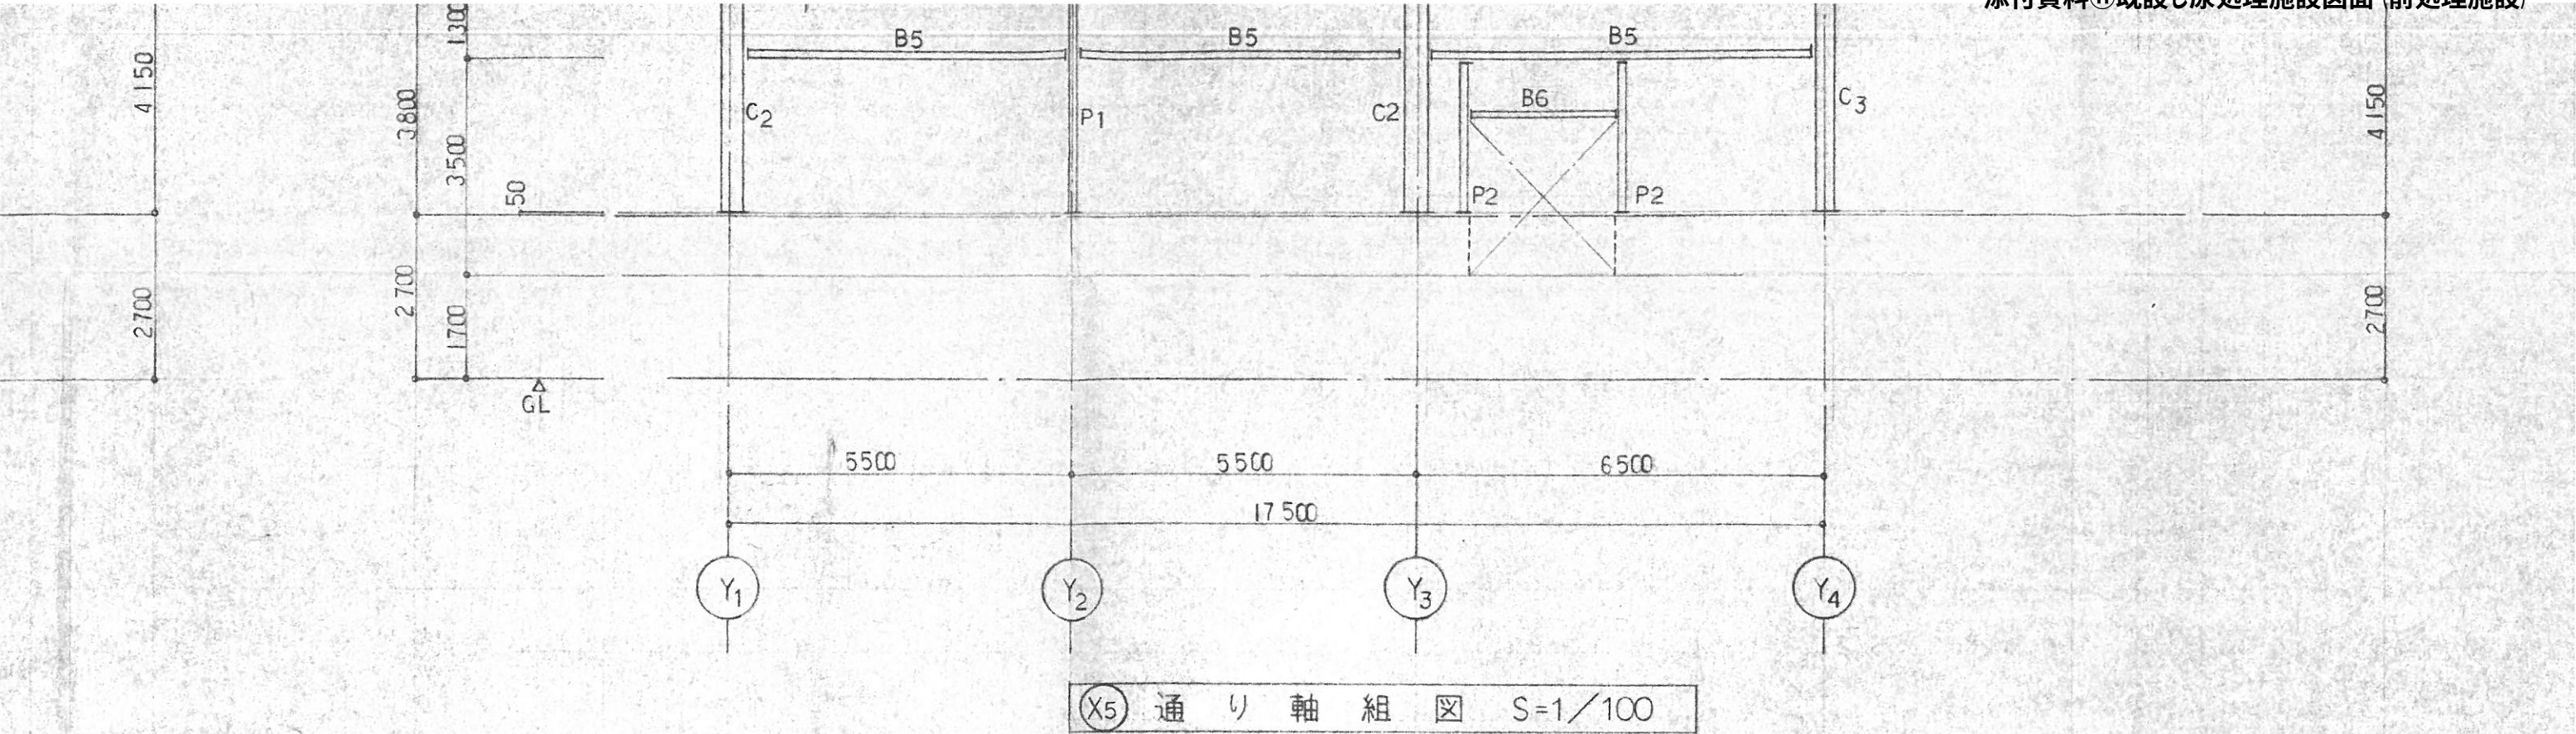


品番		部品名称		材質	個数
製番		整番		納入先	
		検収番号		全津地区	

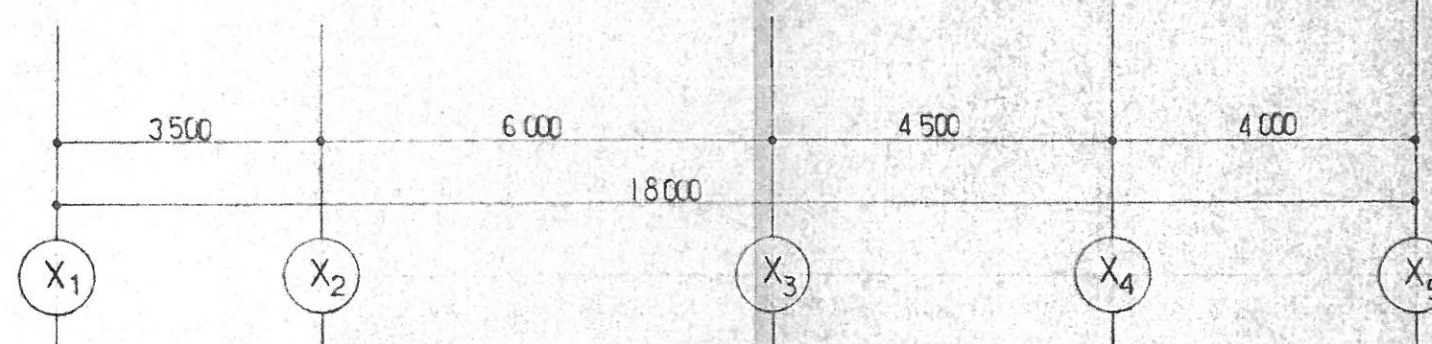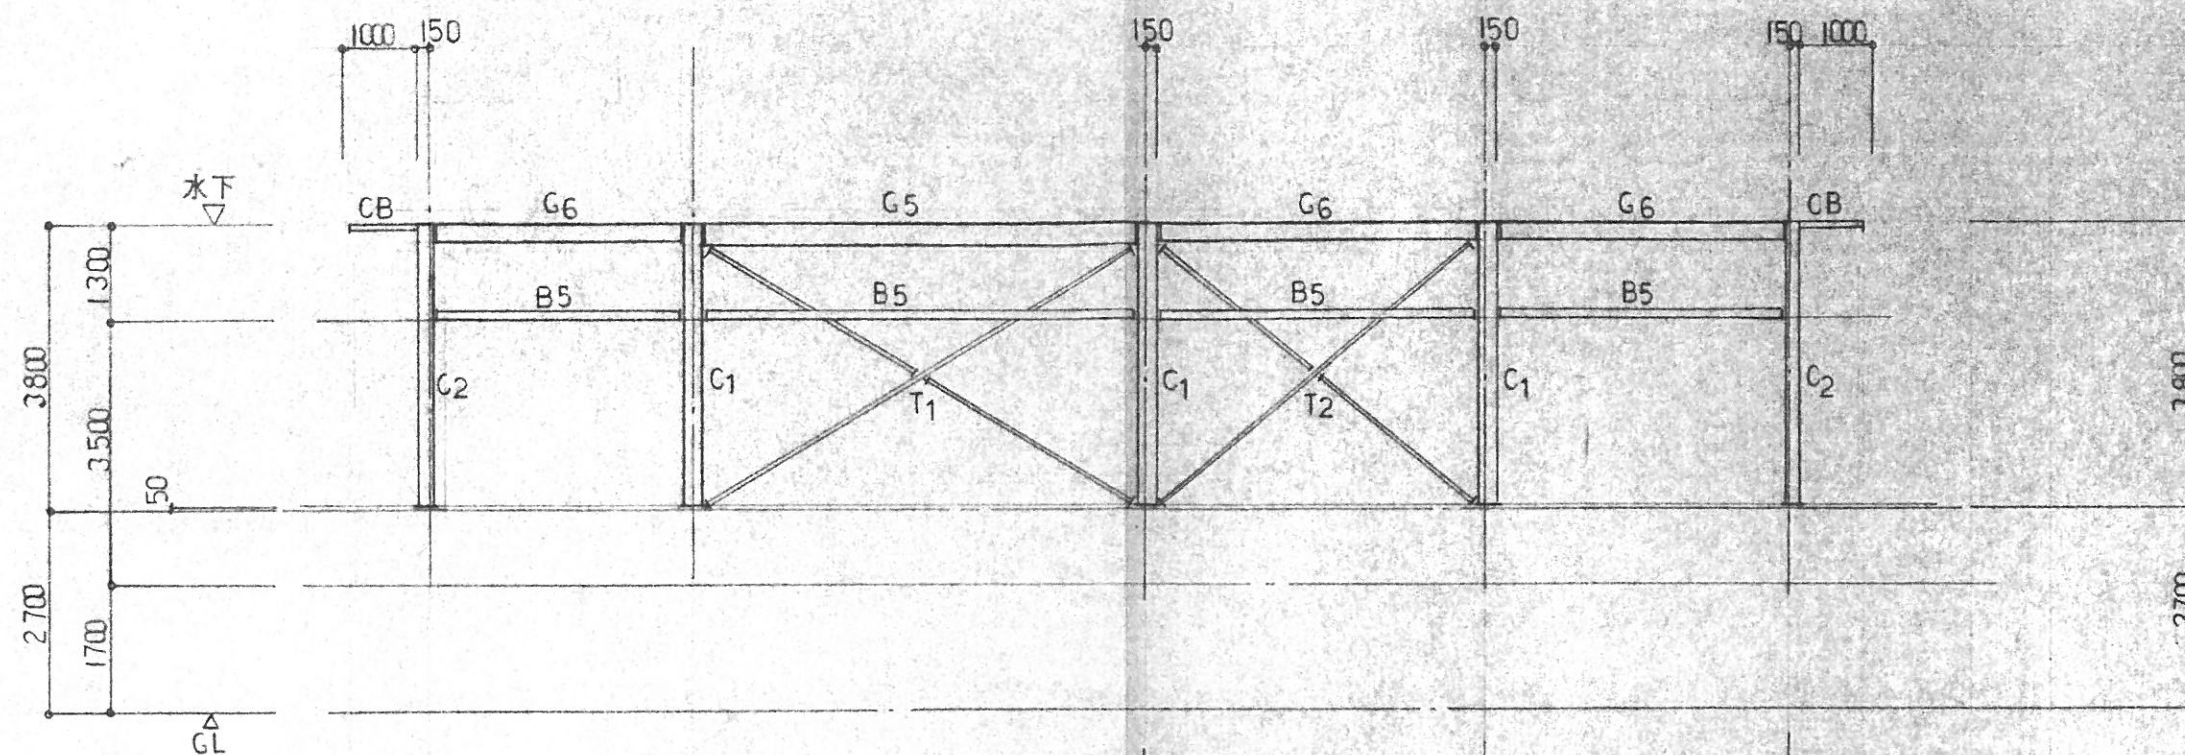




Y1 通り軸組図 S=1/100

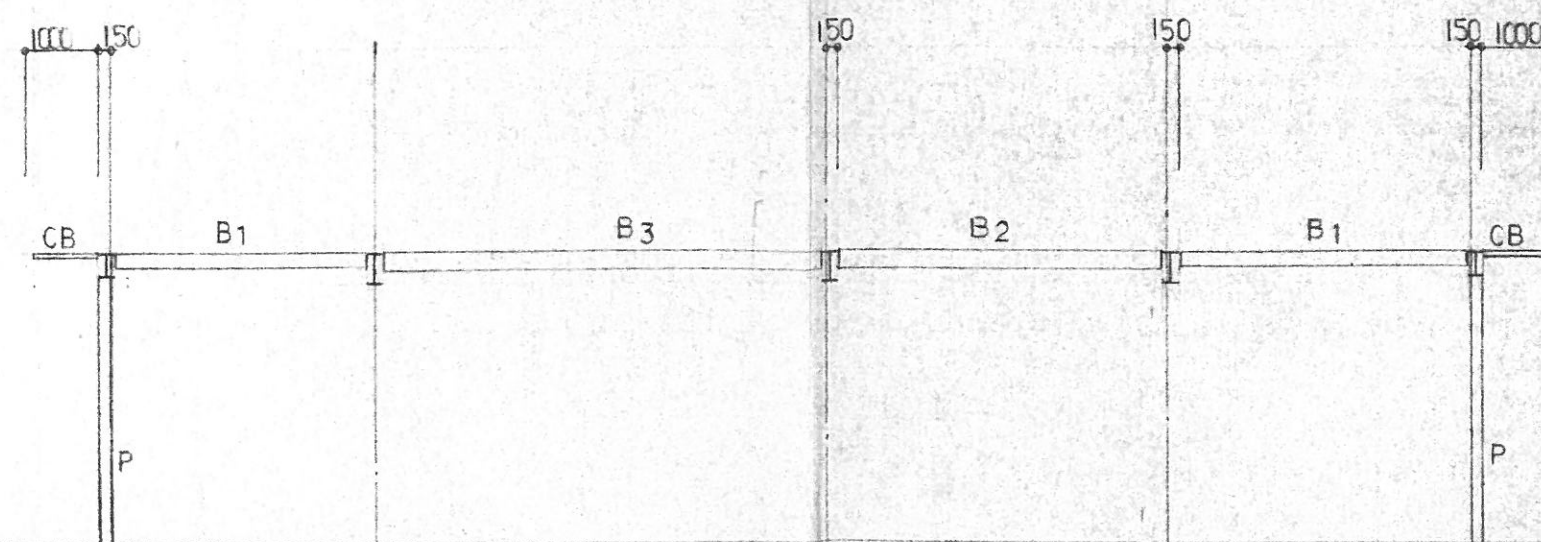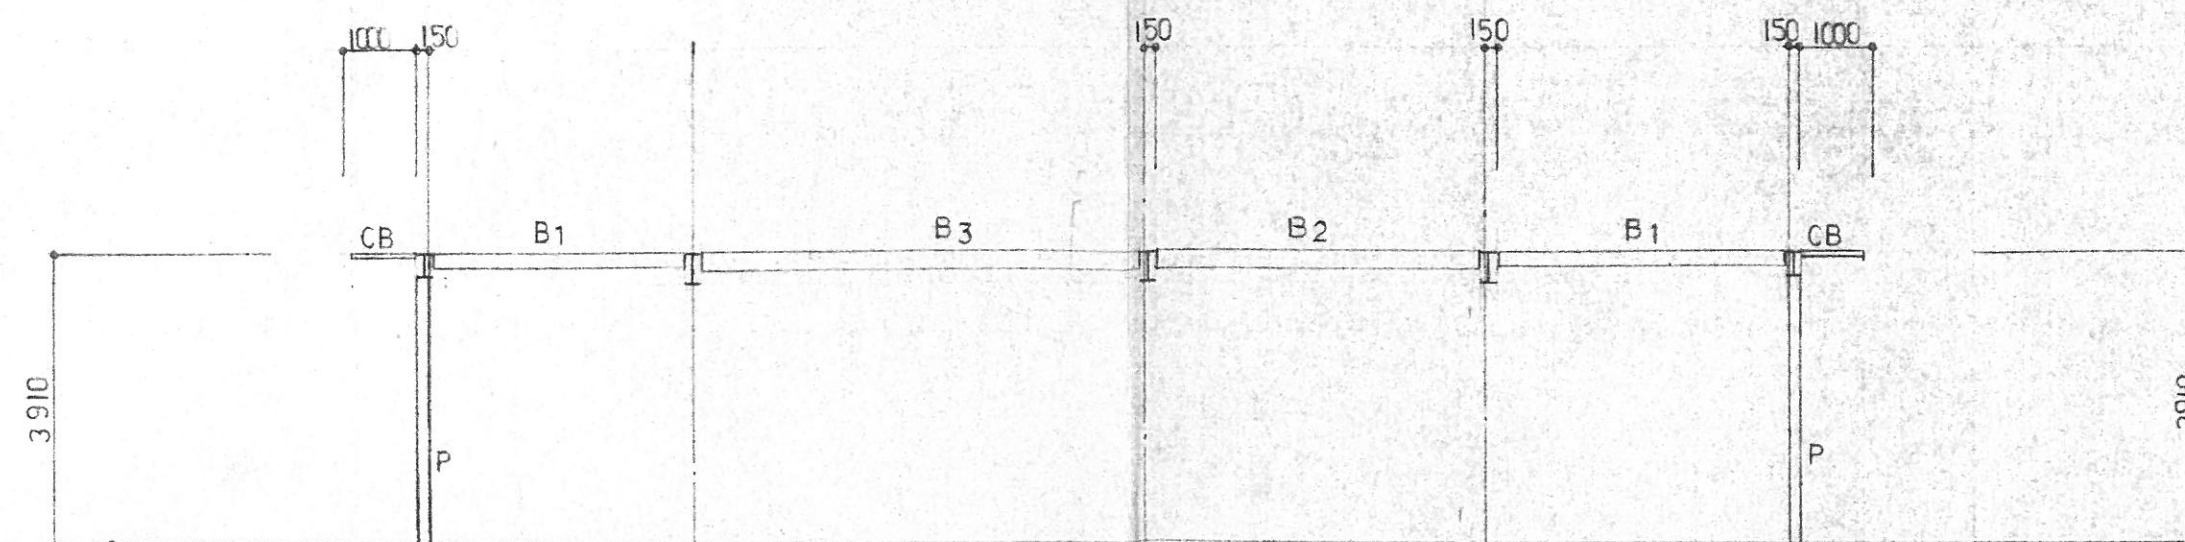


(Y1) 通り軸組図 S=1/100

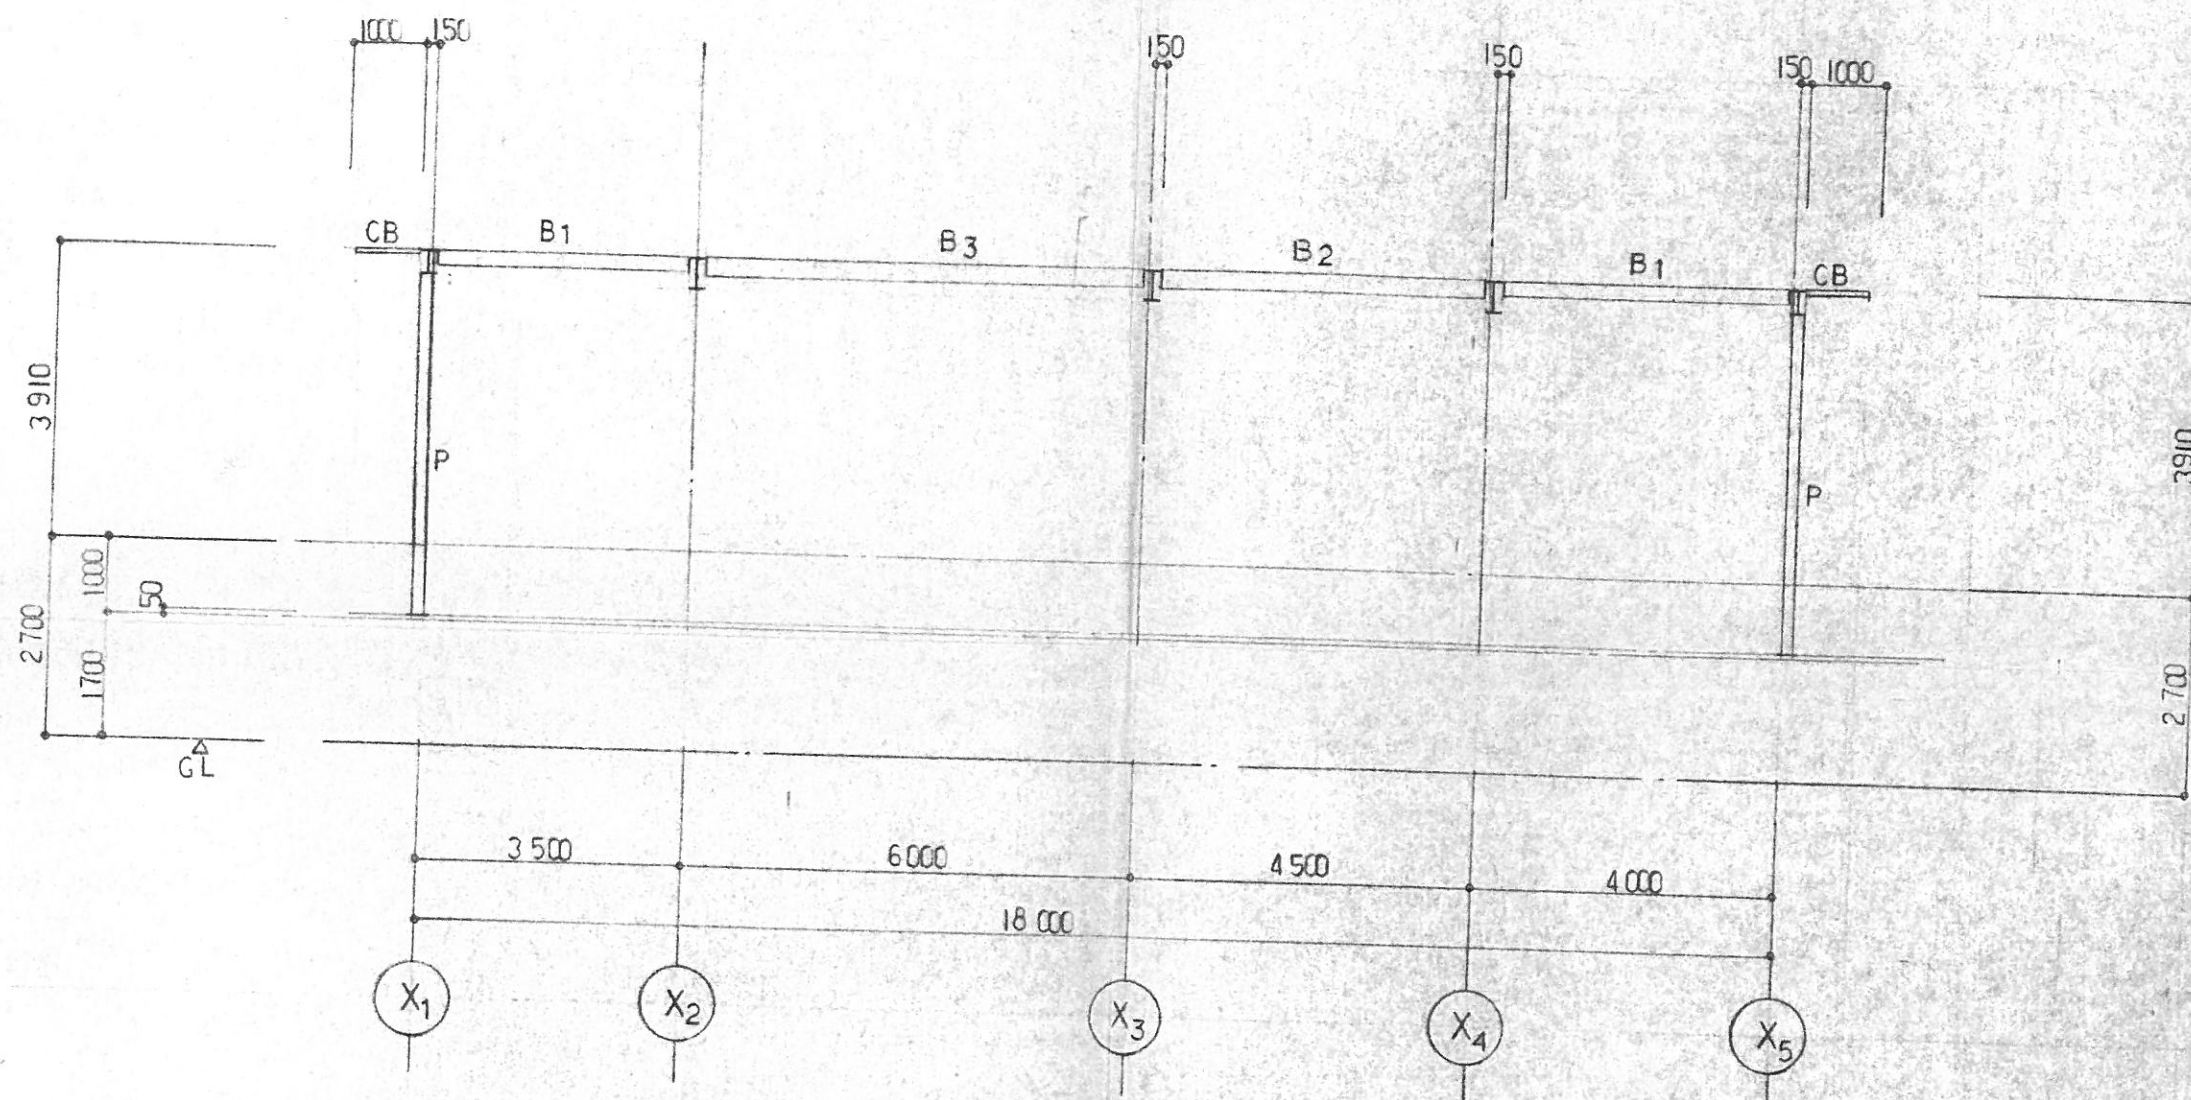


(Y2) 通り軸組図 S=1/100

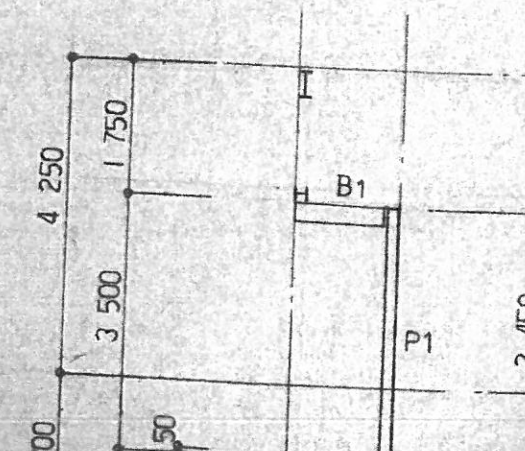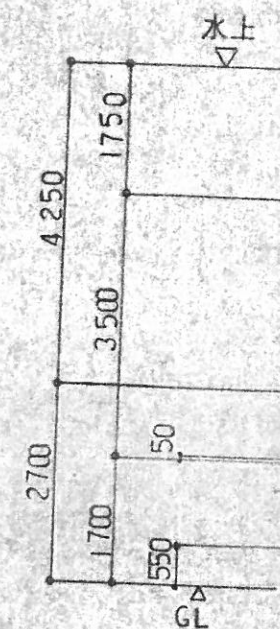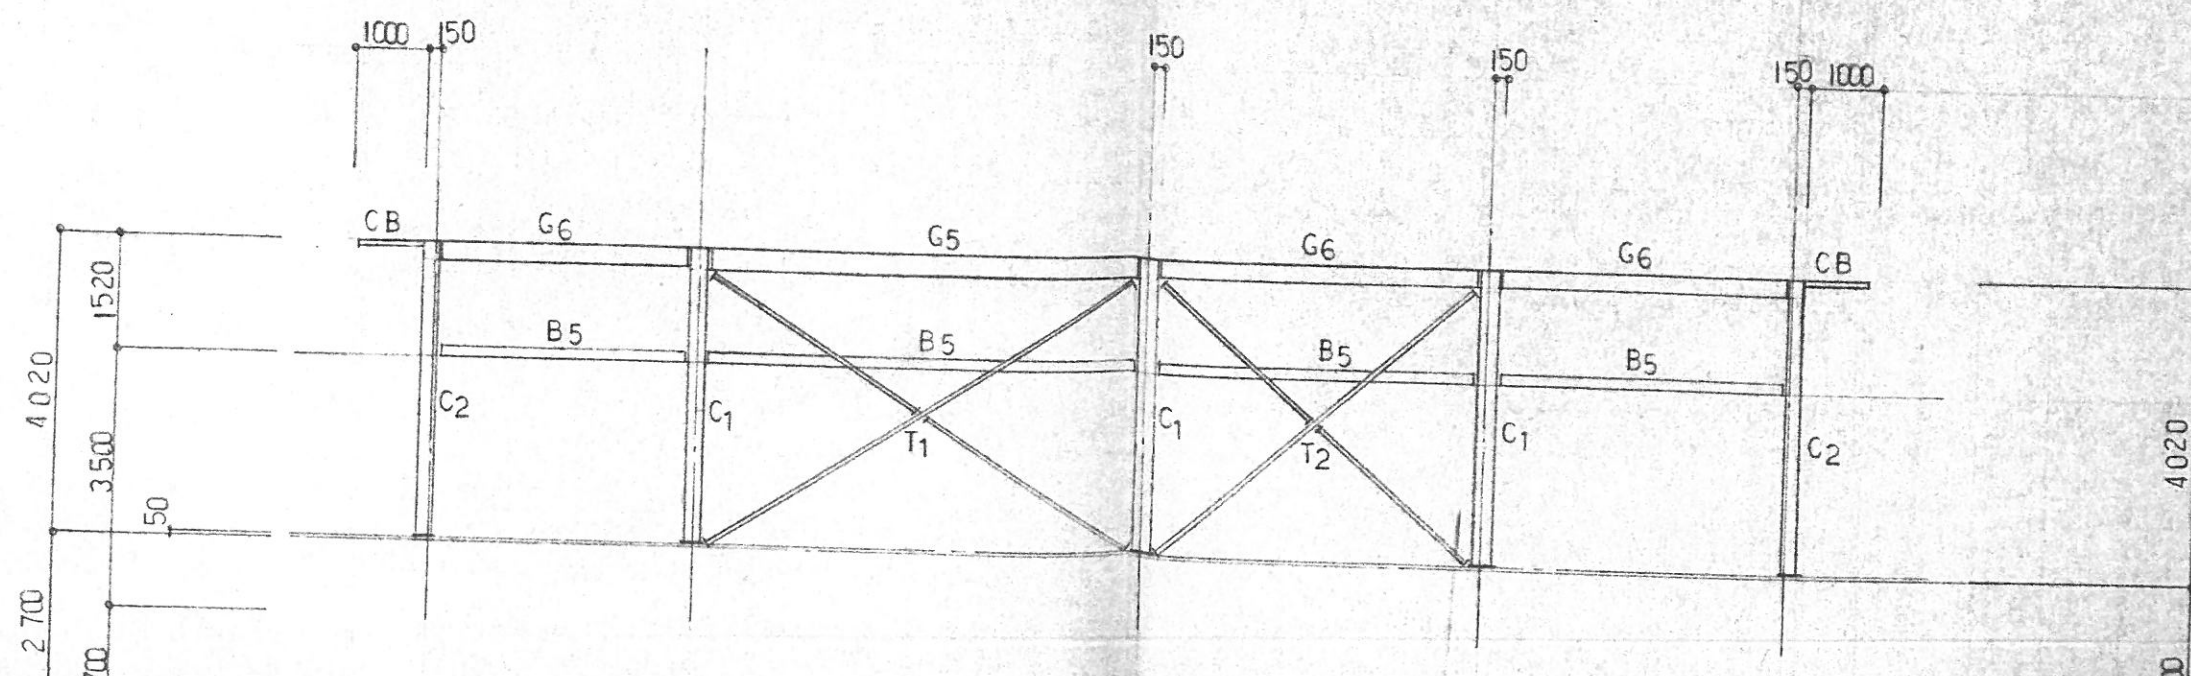


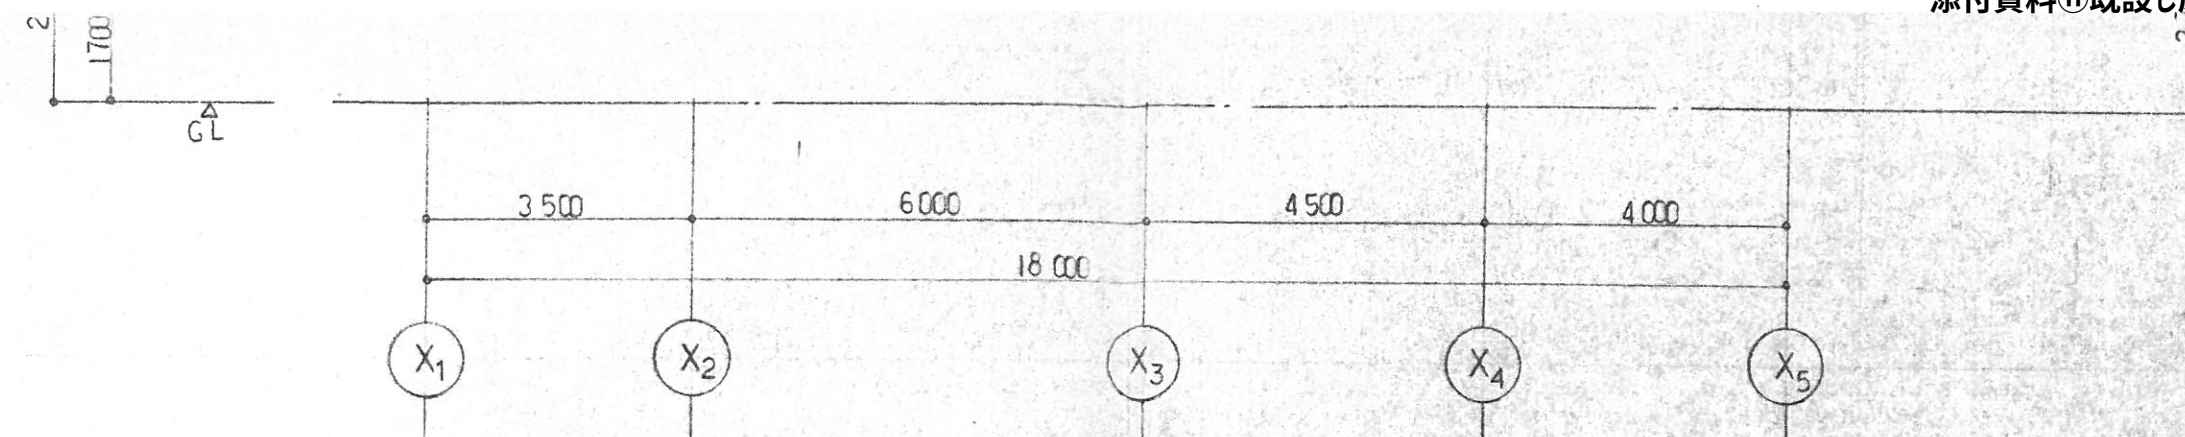


(Y2) 通り軸組図 S=1/100

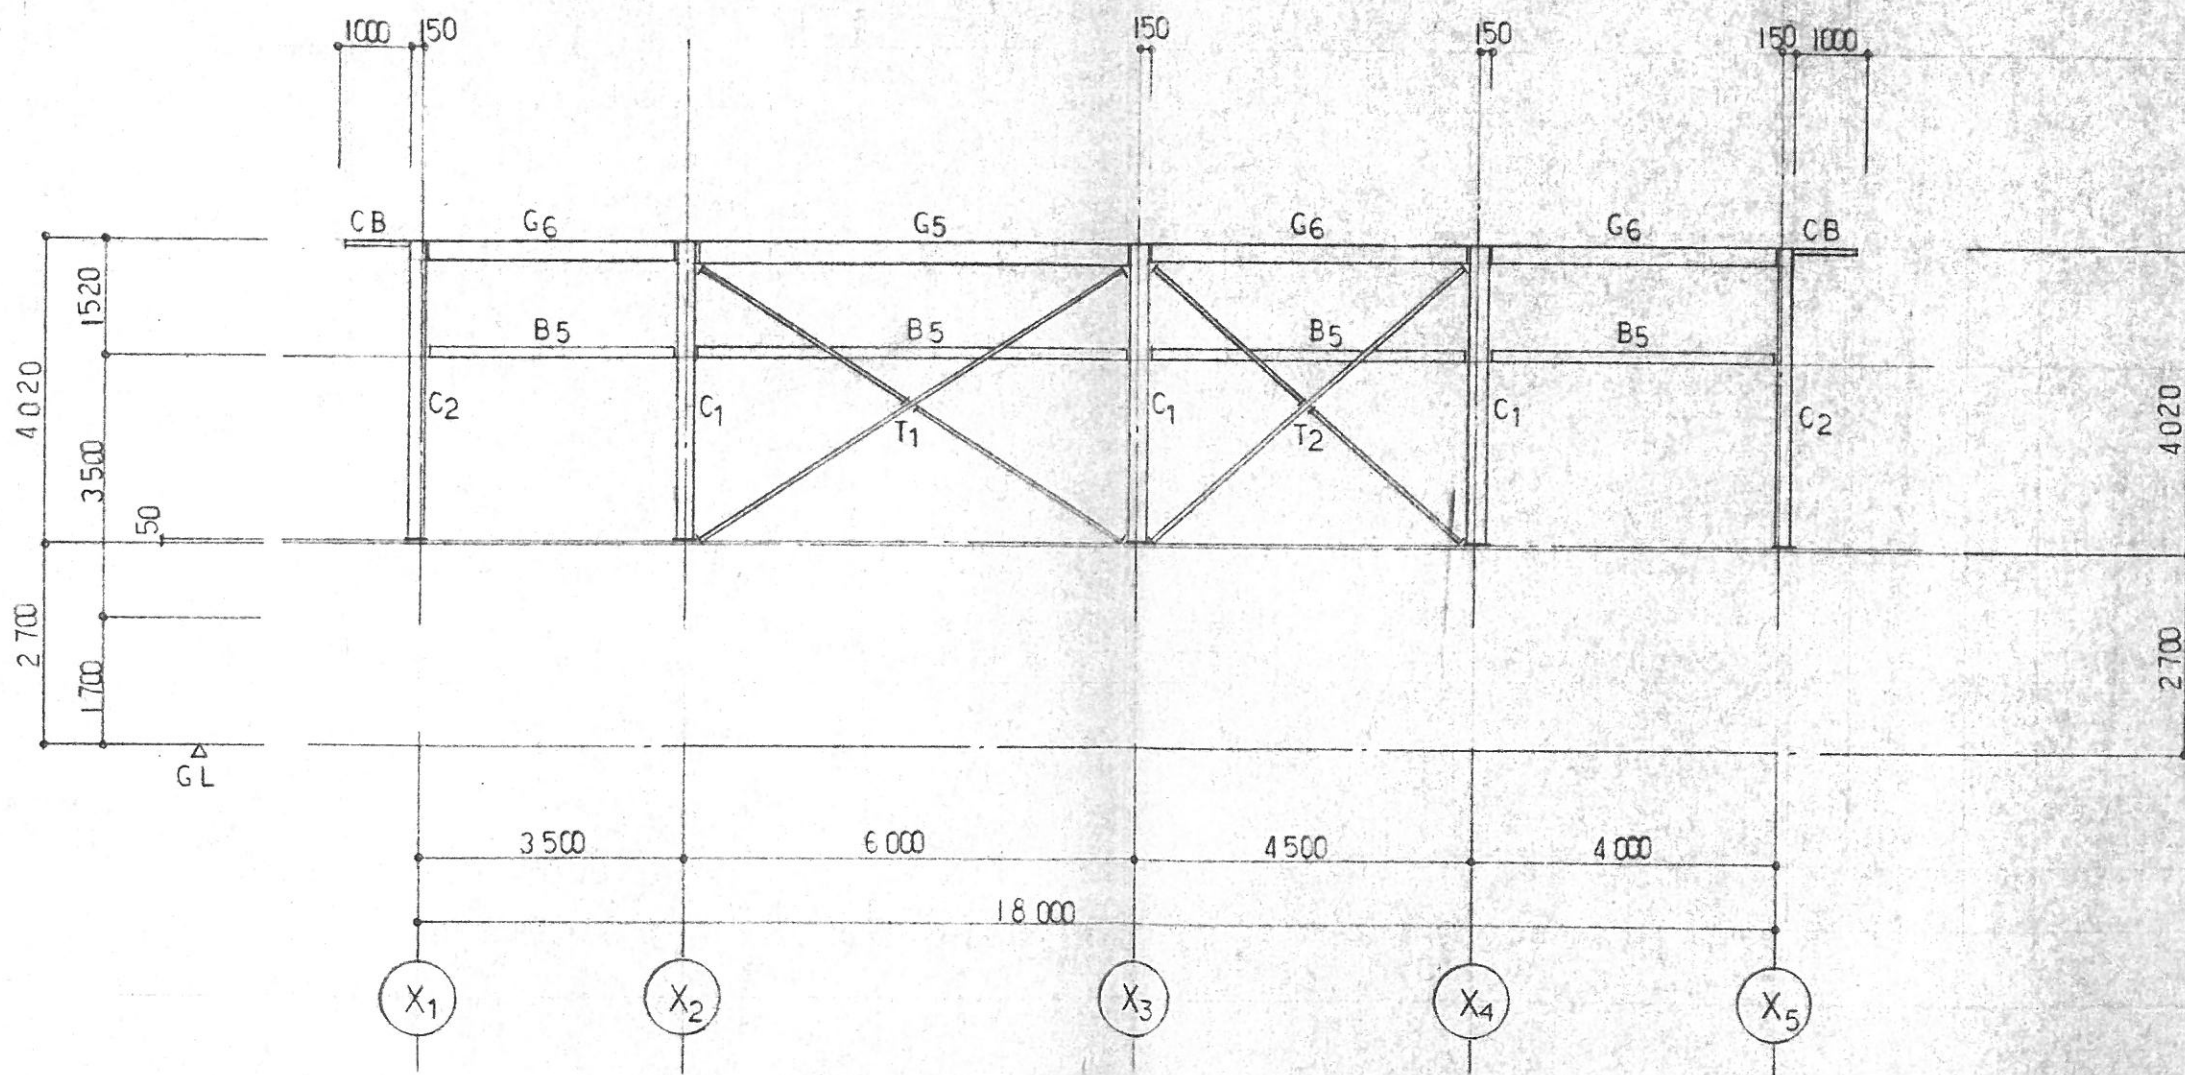


(Y3) 通り軸組図 S=1/100

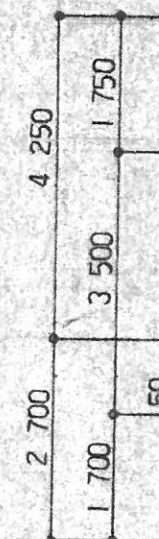





(Y4') 通

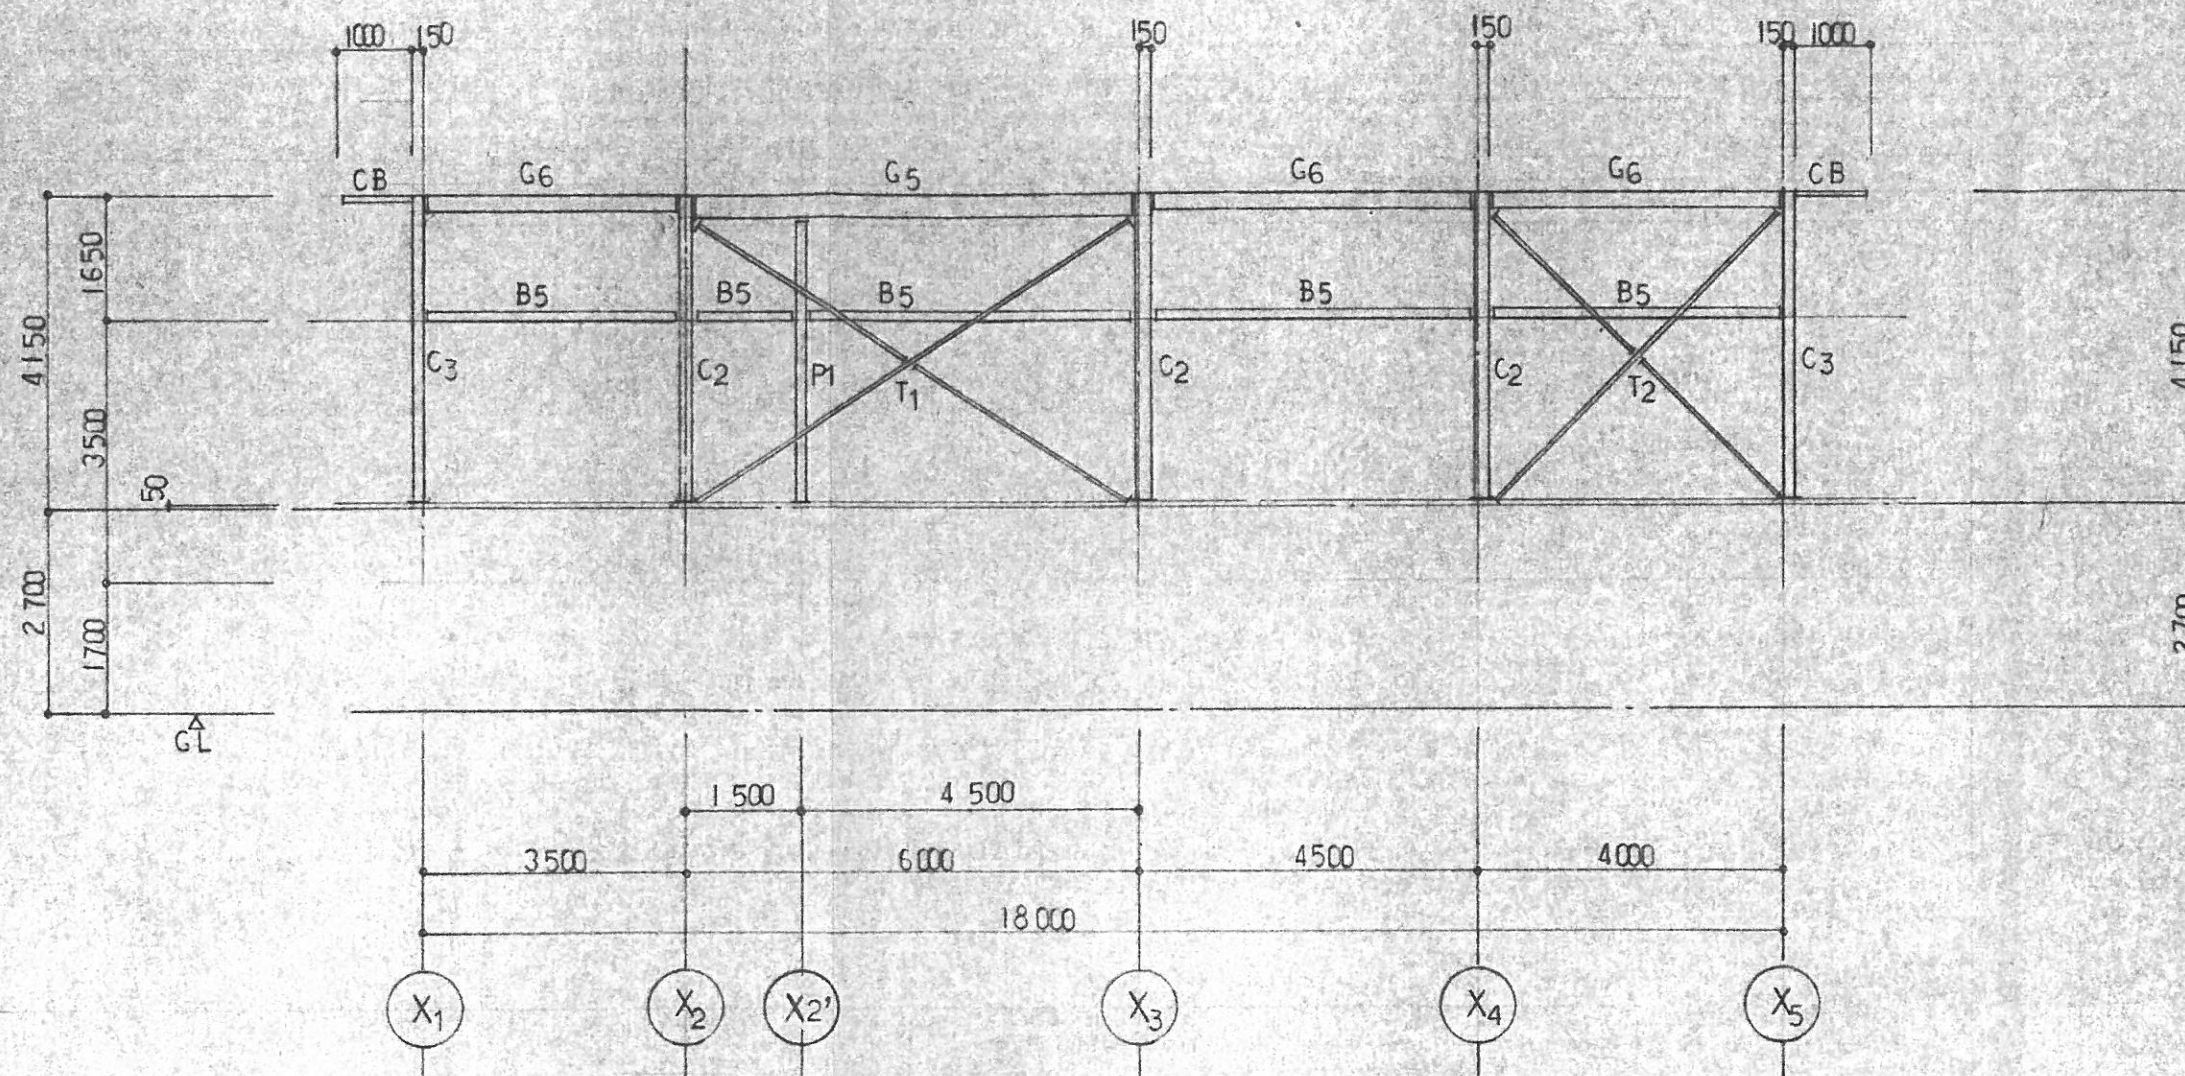

(Y4) 通り軸組図 S = 1/100

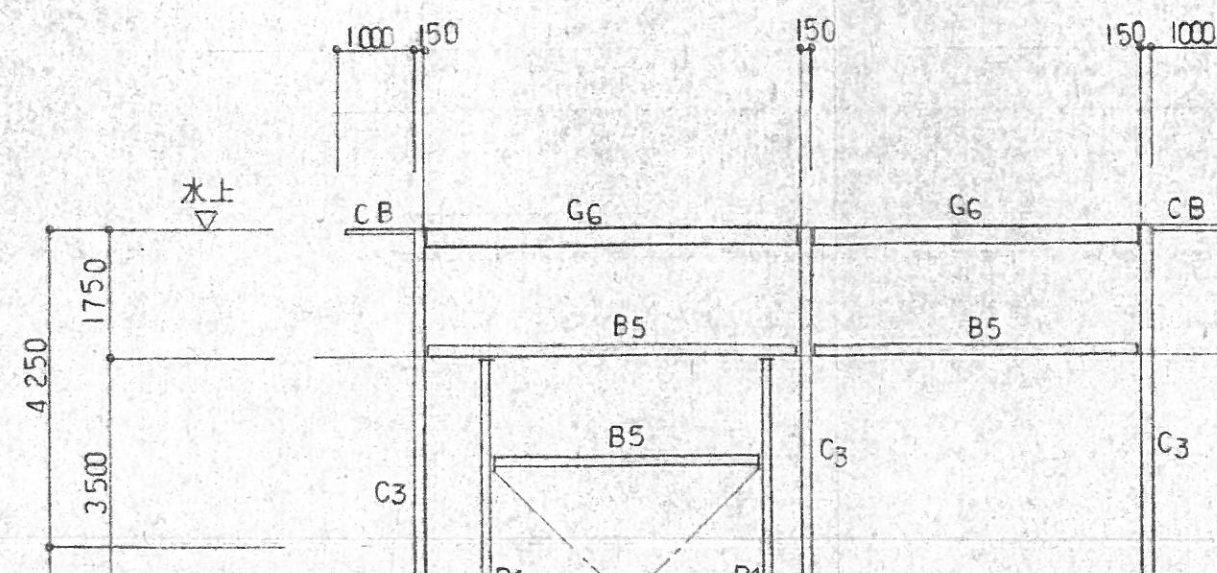

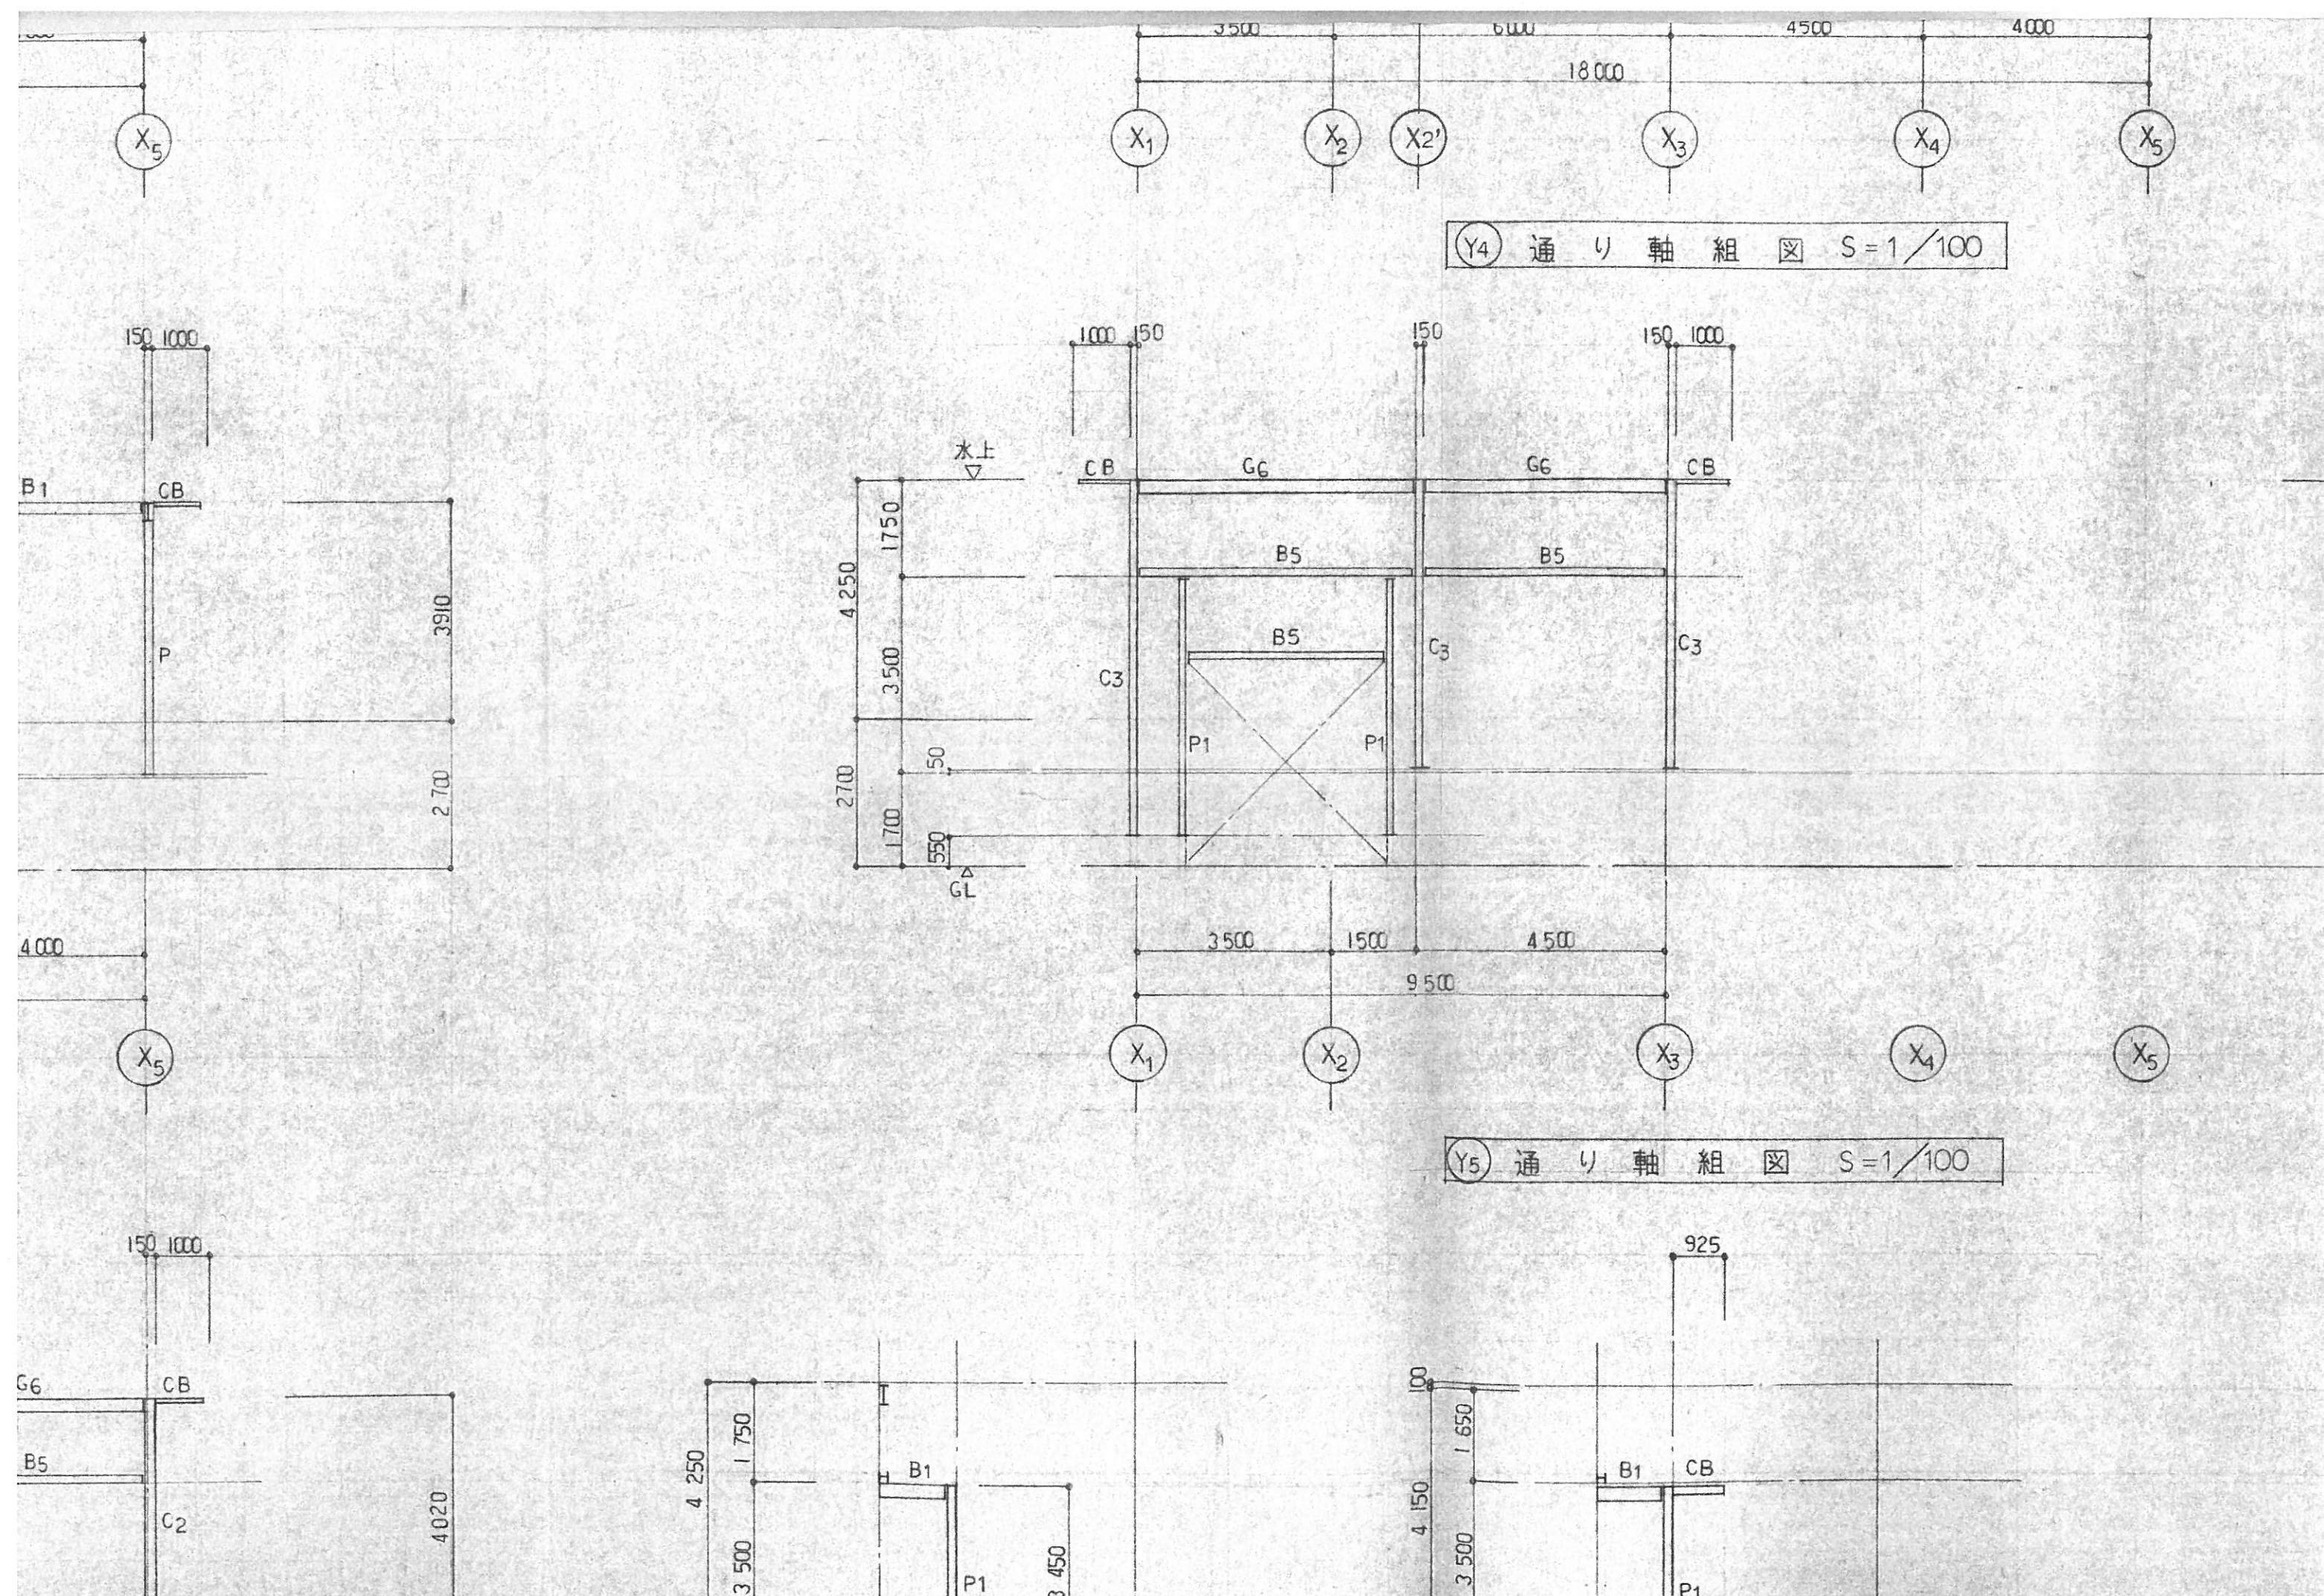

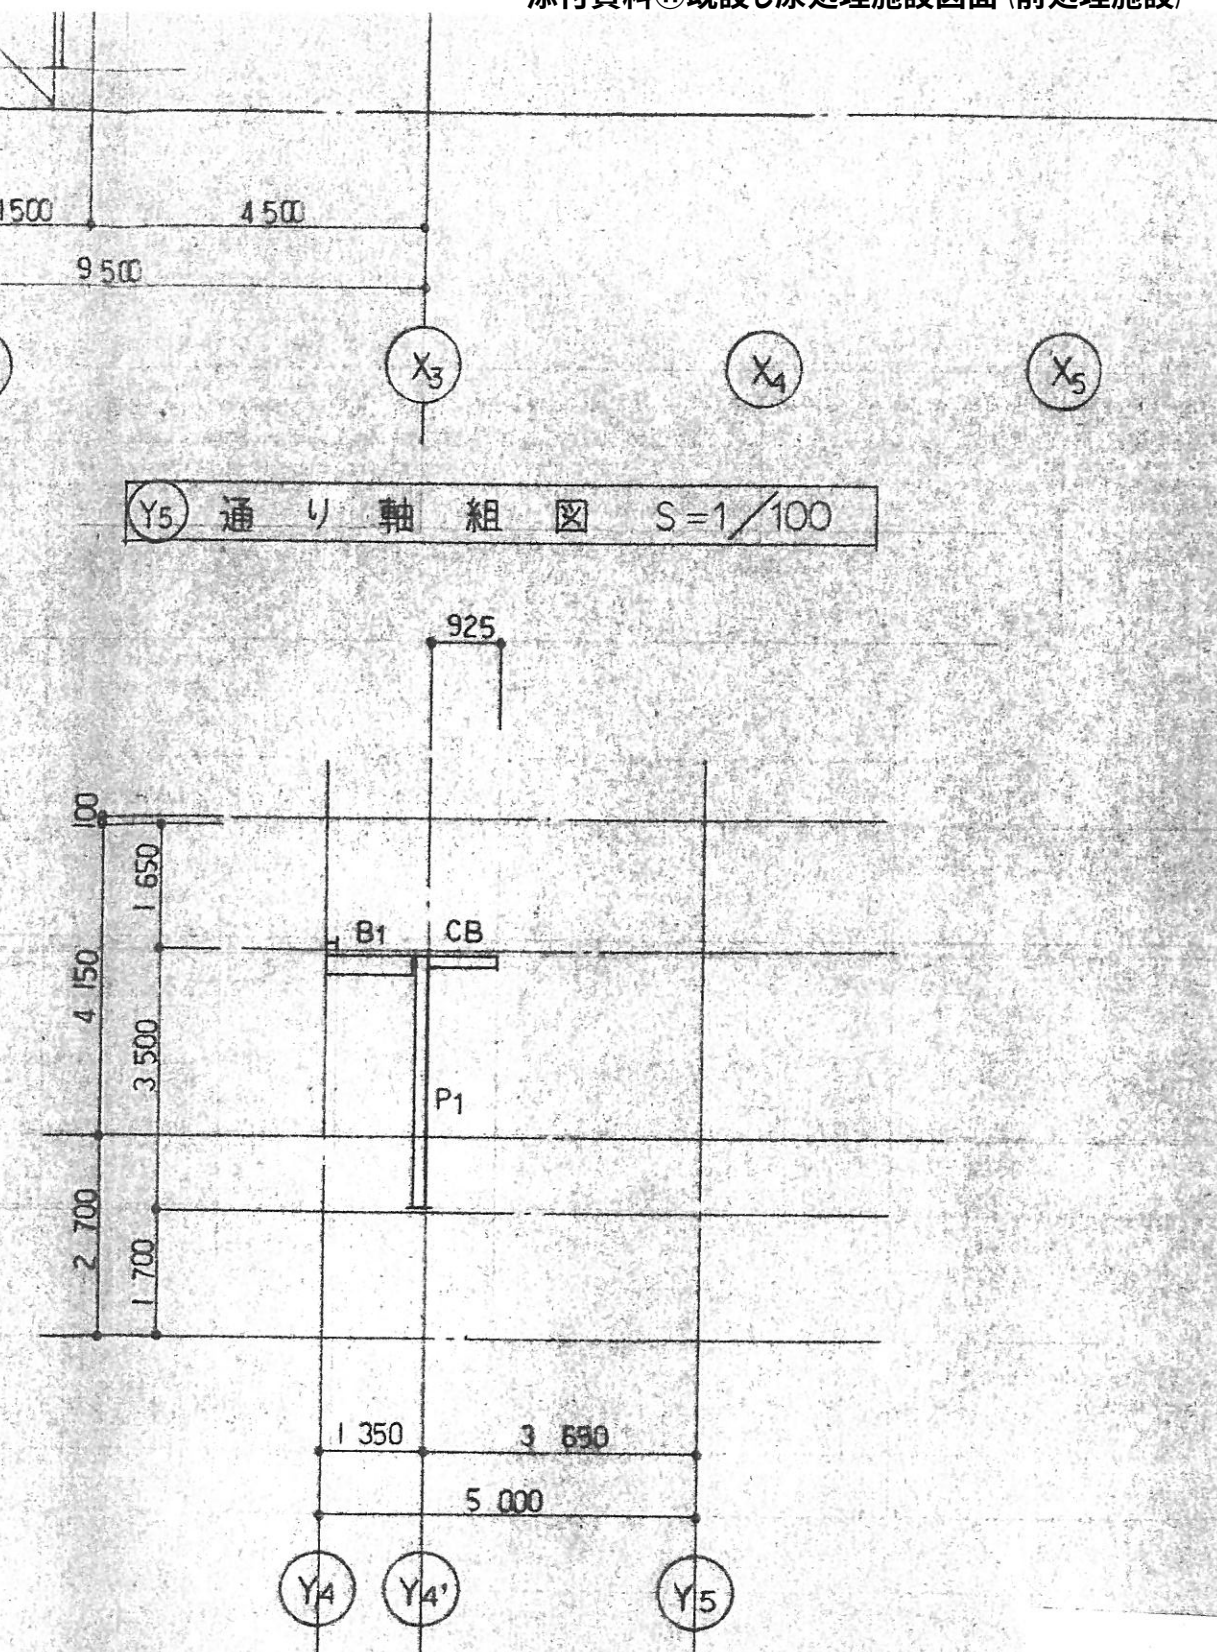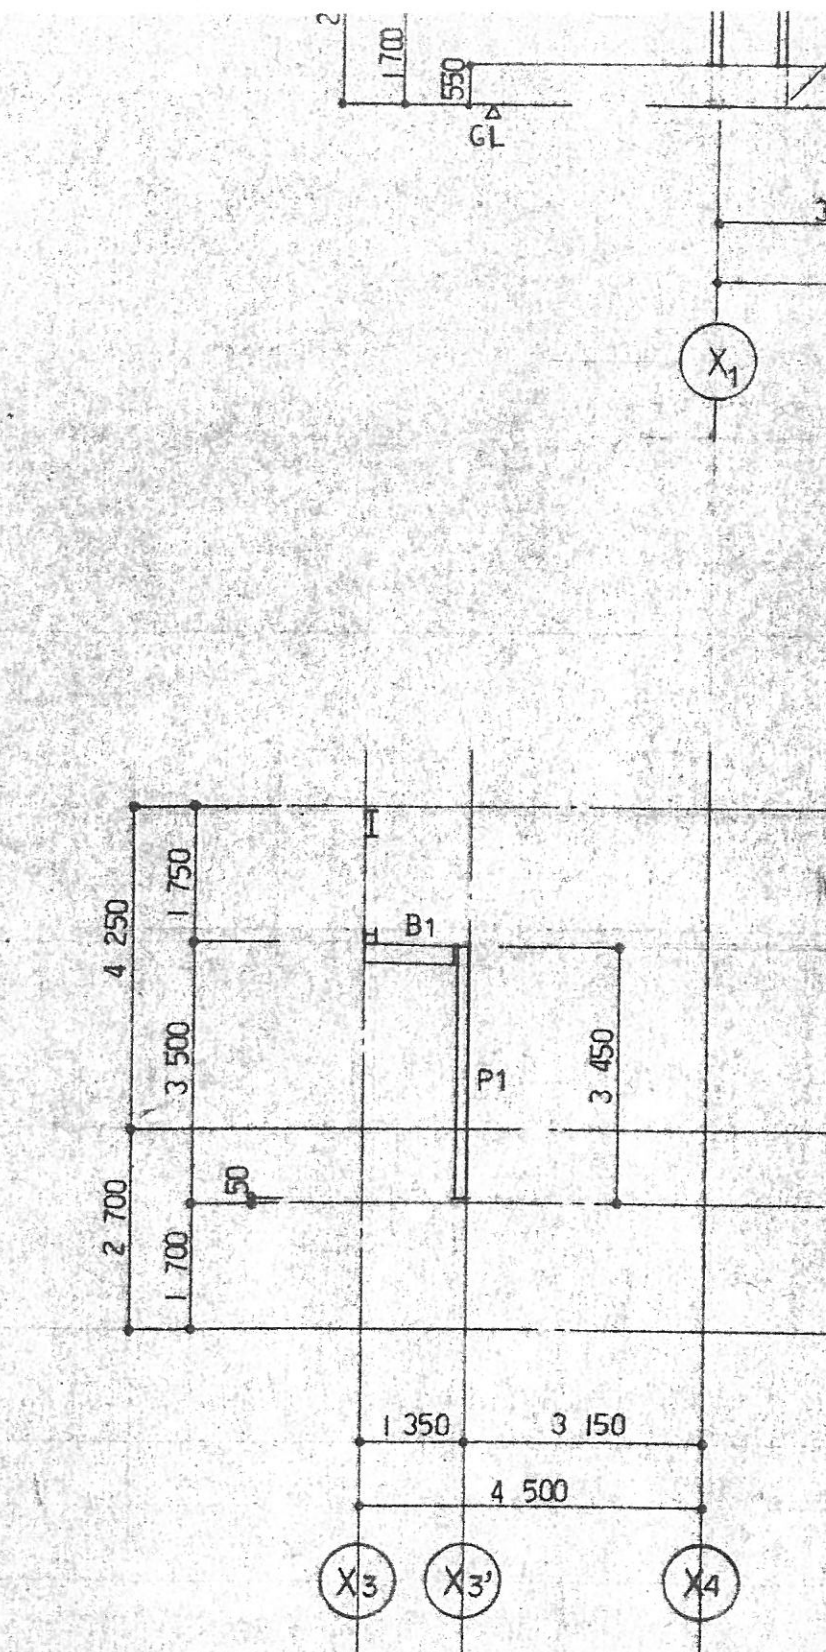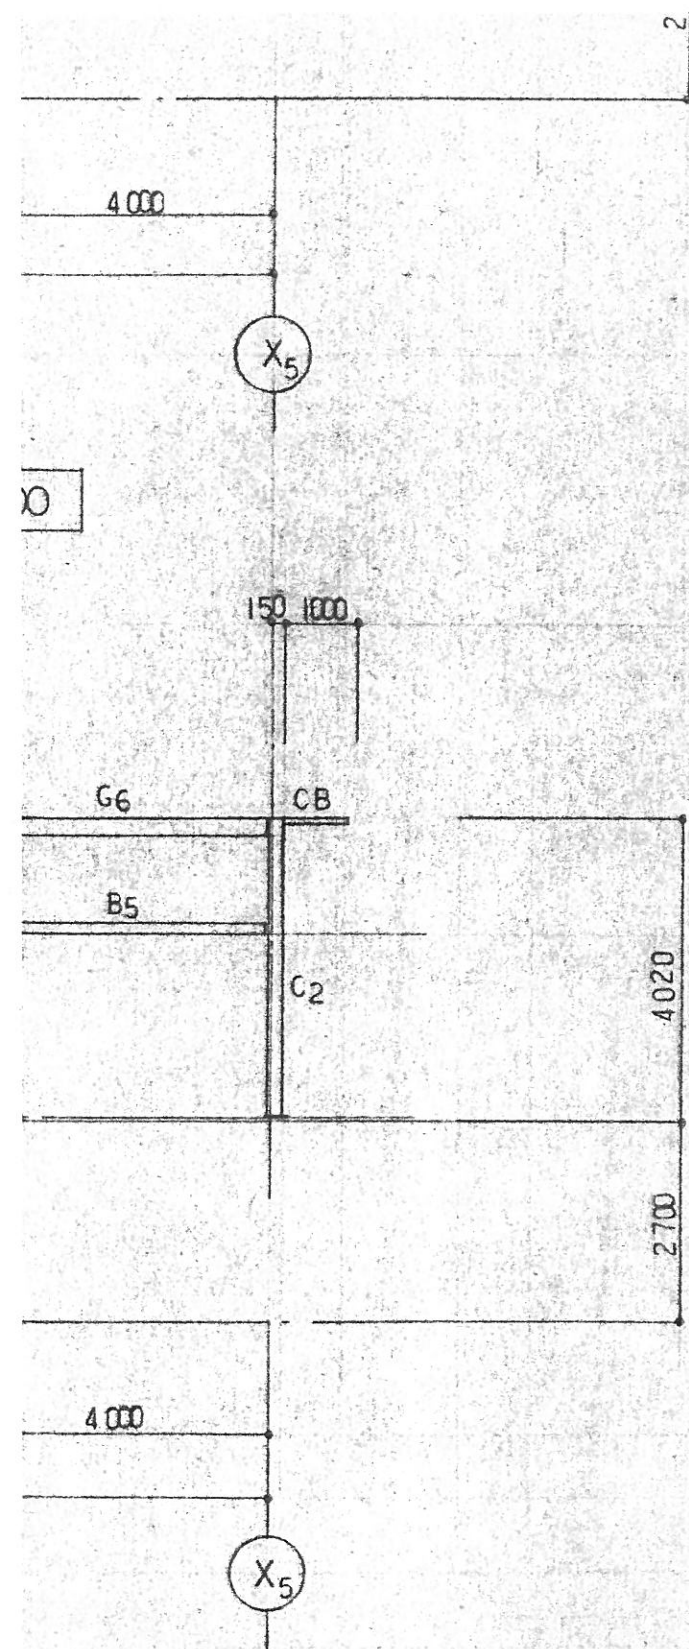

(Y4') 通り軸組図 S=1/100

(X3') 通り軸組図 S=1/100

(Y5) 通り軸組図 S=1/100

建 築 概 要

工 事 名 称	前処理施設建設工事			
建 築 場 所	福島県会津若松市神指町大字南四合地内			
敷 地 面 積	18 378.500 M ²			
建 築 面 積	387.65 M ²			
延 床 面 積	517.99 M ²			
主 体 構 造	鉄筋コンクリート造 上屋 鉄骨造 地下1階・地上1階			

外 部 仕 上 表

箇 所	仕 上			
屋 根	折版葺き(ハゼ式 山高166 溶融アルミメッキ鋼板 ² 0.6 発泡ポリエチレンフォーム ² 4.0裏貼)			
外 壁	ALC版 ² 100 合成樹脂エマルション系 複層仕上塗材 E			
外 幅 木	コンクリート打放シ H=1000			
軒 裏	アルミスバンドレル ² 1.0			
樋	縦樋：硬質塩化ビニール管(VP100φ)VP 軒樋：硬質塩化ビニール雨ドイ			
大 走 り	コンクリート金ゴテ(勾配付)			

内 部 仕 上 表

階	室 名	床	幅 木	高 さ	
地階	ブ ロ ヲ ー 室	普通コンクリート金ゴテ	モルタル金ゴテ ² 20	1500	コンクリート打放シ
	ボ ン プ 室	普通コンクリート金ゴテ エポキシ樹脂塗	モルタル金ゴテ ² 20 エポキシ樹脂塗	300	コンクリート打放シ

	床 面 積	
	地 階	130.34 M ²
	1 階	387.65 M ² (ポンプ室5.28M ² 含ム)
	合 計	517.99 M ²

	箇 所	仕 上			
	建 具	アルミサッシ (B-2)	アルミ製ドア (B-2)	アルミ製シャッター (B-2)	アルミ製オーバーヘッドドア (B-2)

壁	天 井	高 さ	備 考
放 グラスウール化粧保温板 ⁷ 50 (ガラスクロス)	コンクリート打放 グラスウール化粧保温板 ⁷ 50 (ガラスクロス)	――	
放	コンクリート打放	――	
		――	
放 ALC版 ⁷ 100 外装薄塗材E	折版 ⁷ 0.6 発泡ポリエチレンフォーム ⁷ 4.0	――	5トン用U字フック7ヶ所 合成樹脂調合ペイント塗 車止メ

内 部 仕 上 表

添付資料⑪既設し尿処理施設図面(前処理施設)

階	室 名	床	幅 木	高 さ	
地階	ブ ロ ヱ ー 室	普通コンクリート金ゴテ	モルタル金ゴテ ²⁰	1500	コンクリート打放 グラス
	ポ ン プ 室	普通コンクリート金ゴテ エポキシ樹脂塗	モルタル金ゴテ ²⁰ エポキシ樹脂塗	300	コンクリート打放
1 階	前 処 理 機 械 ホ ッ パ 室	アスファルト防水 普通コンクリート金ゴテ エポキシ樹脂塗 普通コンクリート金ゴテ	モルタル金ゴテ ²⁰ エポキシ樹脂塗 (防水立上りH=300) モルタル金ゴテ ²⁰	300	コンクリート打放 ALC
	受 入 室	アスファルト防水 普通コンクリート金ゴテ	モルタル金ゴテ ²⁰ (防水立上りH=600) 一部100角磁器質タイル貼	600	コンクリート打放 ALC 一部100角磁器質タイル貼
	沈 砂 除 去 室	普通コンクリート金ゴテ	モルタル金ゴテ ²⁰	300	コンクリート打放 ALC
	計 器 室	モルタル金ゴテ ³⁰ 普通コンクリート金ゴテ ビニール床タイル貼 ²	ビニール巾木	100	化粧無石綿セメントけい酸カ
	職 員 控 室	木床組 合板 ¹² タタミ敷 一部縁甲板張 ¹⁵	タタミ寄せ		化粧無石綿セメントけい酸カ
	便 所	アスファルト防水 押エコンクリート ⁶⁰ モルタル下地 ³⁰ 磁器質50角タイル貼	モルタル下地100角タイル貼 (防水立上りH=600)	1000	ラスモルタル下地100 角タ
	階 段 室	モルタル金ゴテ ³⁰	モルタル金ゴテ ²⁰	300	化粧無石綿セメントけい酸カ

水 槽 部 仕 上 表

水 槽 名	床	壁	天 井
沈 砂 槽	B	C	C
受 入 槽	B	C	C
し 尿 貯 留 槽	B	C	C
集 合 排 水 槽	A	A	A

防 食 仕 様

	材 料	仕 様
A種	タールエポキシ樹脂	塗り回数2回 以上の被覆
B種	エポキシ樹脂	塗り回数3回 以上の被覆
C種	エポキシ樹脂	塗り回数3回 以上の被覆 補強材(ガラスクロス) を1プライ積層の被
註記	設計厚にはプライマーは含まないものとする サニタリーは、H.S.D. 2416 (サニタリー)	

壁	天井	高さ	備考
クリート打放 グラスウール化粧保温板 ⁷ 50 (ガラスクロス)	コンクリート打放 グラスウール化粧保温板 ⁷ 50 (ガラスクロス)	――	
クリート打放	コンクリート打放	――	
		――	
クリート打放 ALC版 ⁷ 100 外装薄塗材E	折版 ⁷ 0.6 発泡ポリエチレンフォーム ⁷ 4.0	――	5トン用U字フック7ヶ所 合成樹脂調合ペイント塗 車止メ
クリート打放 ALC版 ⁷ 100 外装薄塗材E 100角磁器質タイル貼	折版 ⁷ 0.6 発泡ポリエチレンフォーム ⁷ 4.0		ステンレス製タラップ 4ヶ所 (水槽内)
クリート打放 ALC版 ⁷ 100 外装薄塗材E	折版 ⁷ 0.6 発泡ポリエチレンフォーム ⁷ 4.0	――	ホイストレール (1.5 t) フック2ヶ所
無石棉セメントけい酸カルシウム板 ⁷ 6.0 (耐水タイプ)	フェノールフォーム裏打ちアルミニウム板 (化粧) ⁷ 9	3000	ステンレス流シ台L=1500 塩ビ製廻縁 上框 木製
無石棉セメントけい酸カルシウム板 ⁷ 6.0	フェノールフォーム裏打ちアルミニウム板 (化粧) ⁷ 9	3000	木製上框 木製ブラインドボックス ブラインド 木製廻縁
モルタル下地100 角タイル貼 (幅木同面仕上)	フェノールフォーム裏打ちアルミニウム板 (化粧) ⁷ 9	2600	塩ビ製廻縁
無石棉セメントけい酸カルシウム板 ⁷ 6.0	フェノールフォーム裏打ちアルミニウム板 (化粧) ⁷ 9	3000	ステンレスノンスリップW=40 (ゴム入)



特 記 事 項

天井下地はLGS (19) とする
天井設置部はグラスウール ⁷ 50 (密度24kg/m ³) 敷き込みとする



仕 様	
塗り回数2回 以上の被覆	
塗り回数3回 以上の被覆	
塗り回数3回 以上の被覆 補強材 (ガラスクロス) を1プライ積層の被覆	



ないものとする
3416 (ガラスクロス) に規定する





品 番	部 品 名 称	材 質	個 数	備 考
製 番	整 番	納入先		

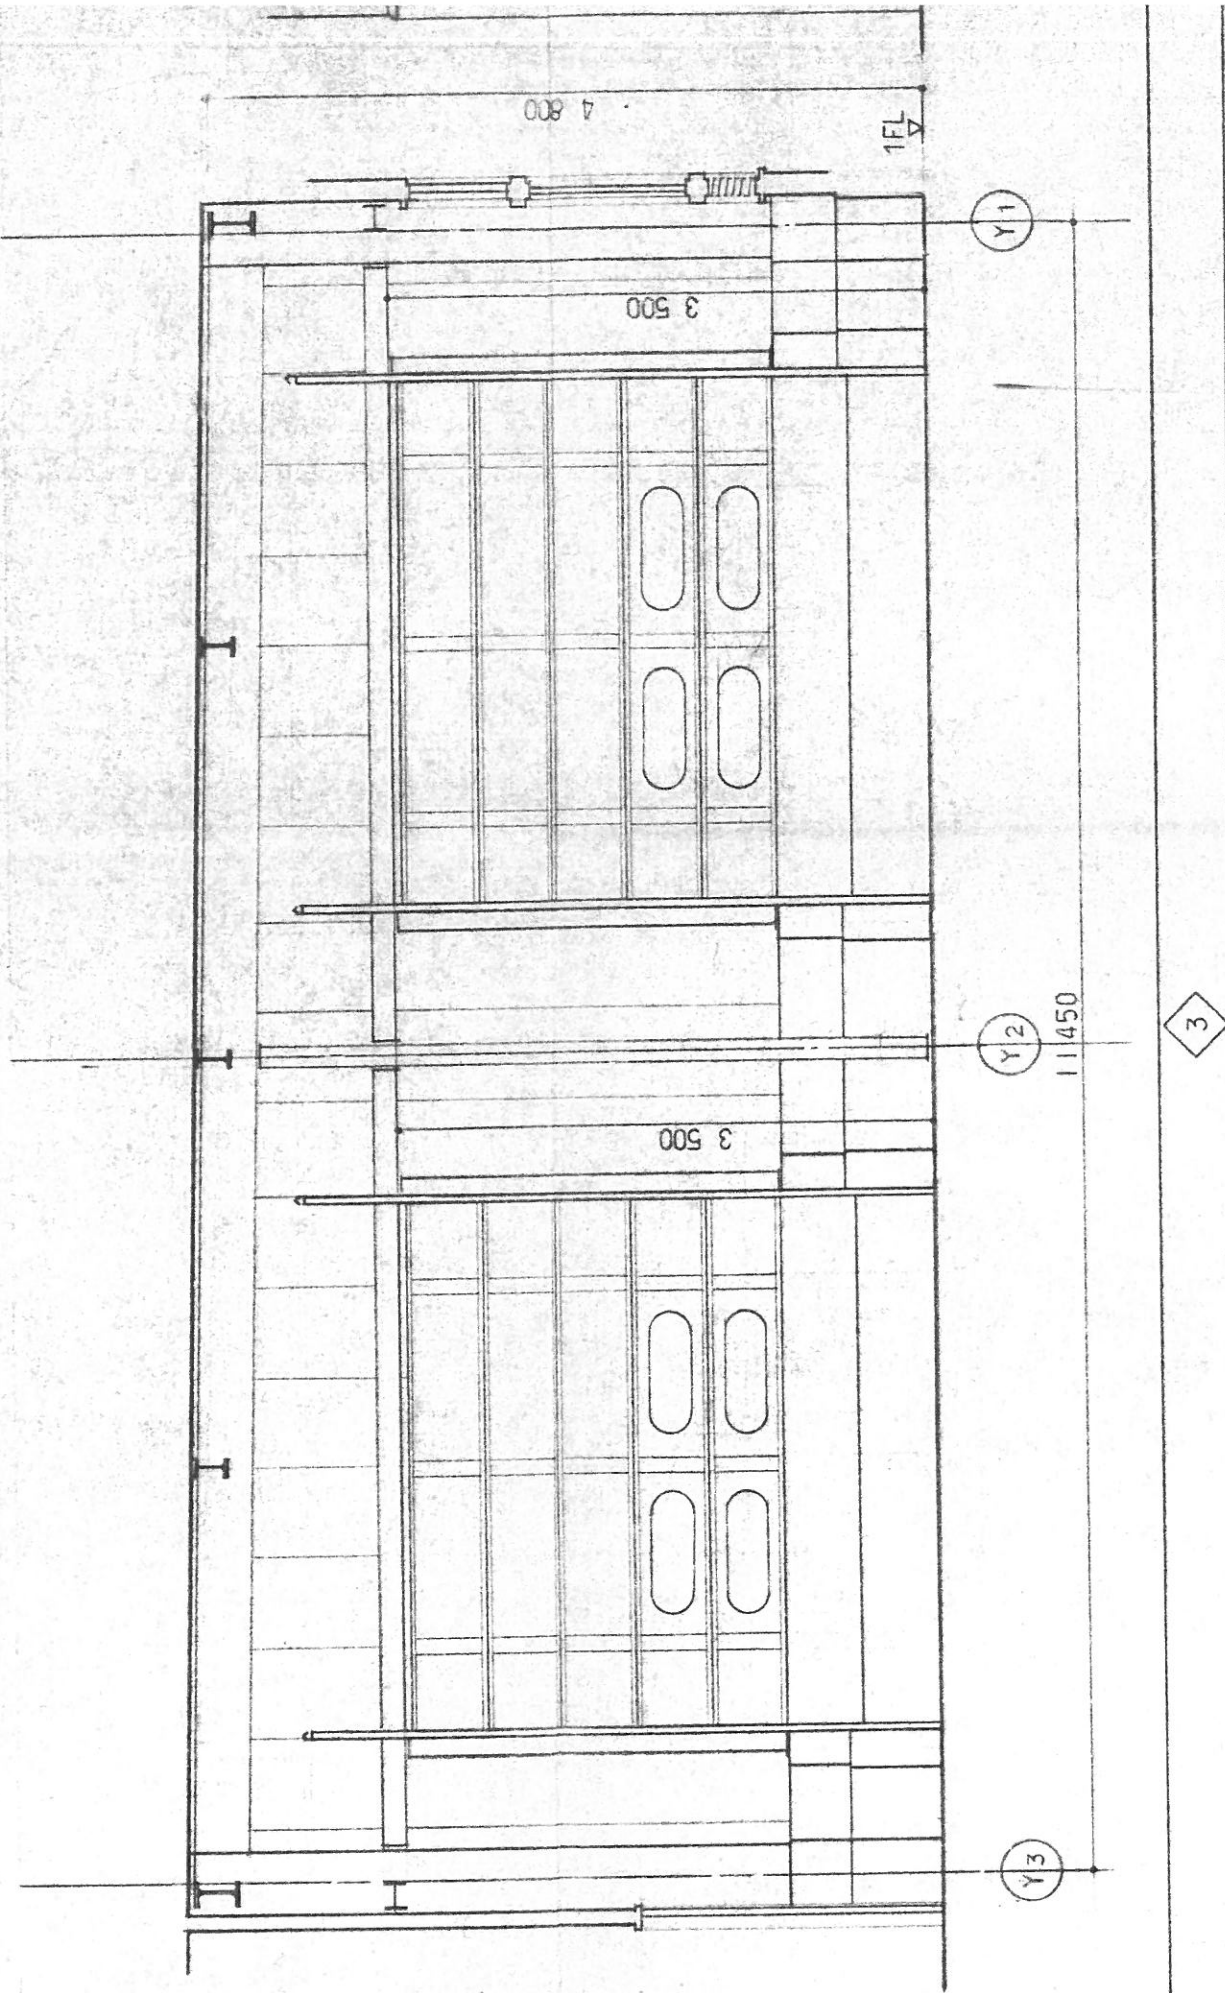
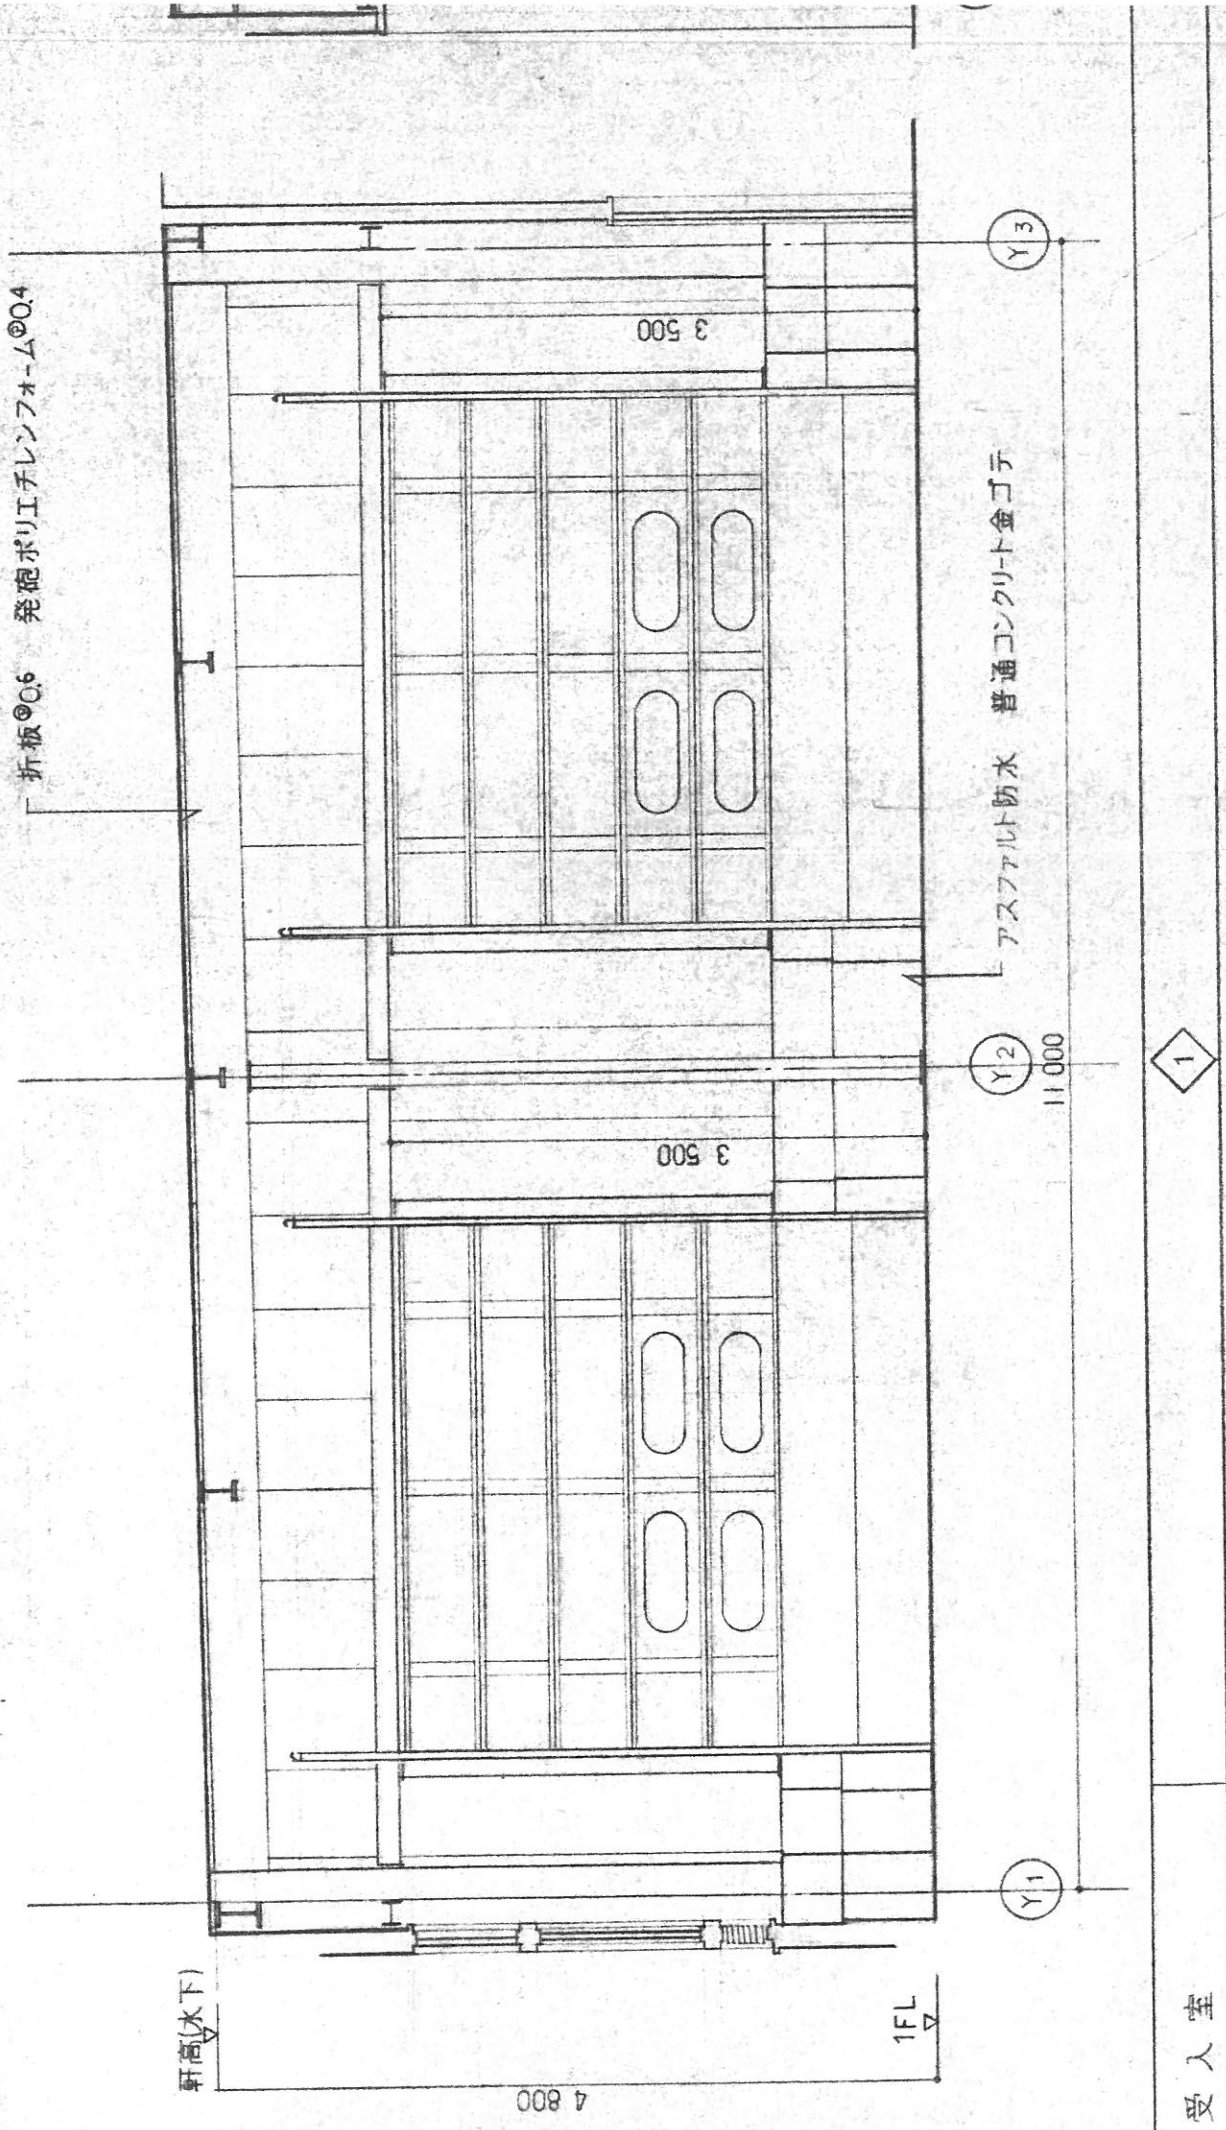



ALC版 ϕ 100 外装薄塗材E

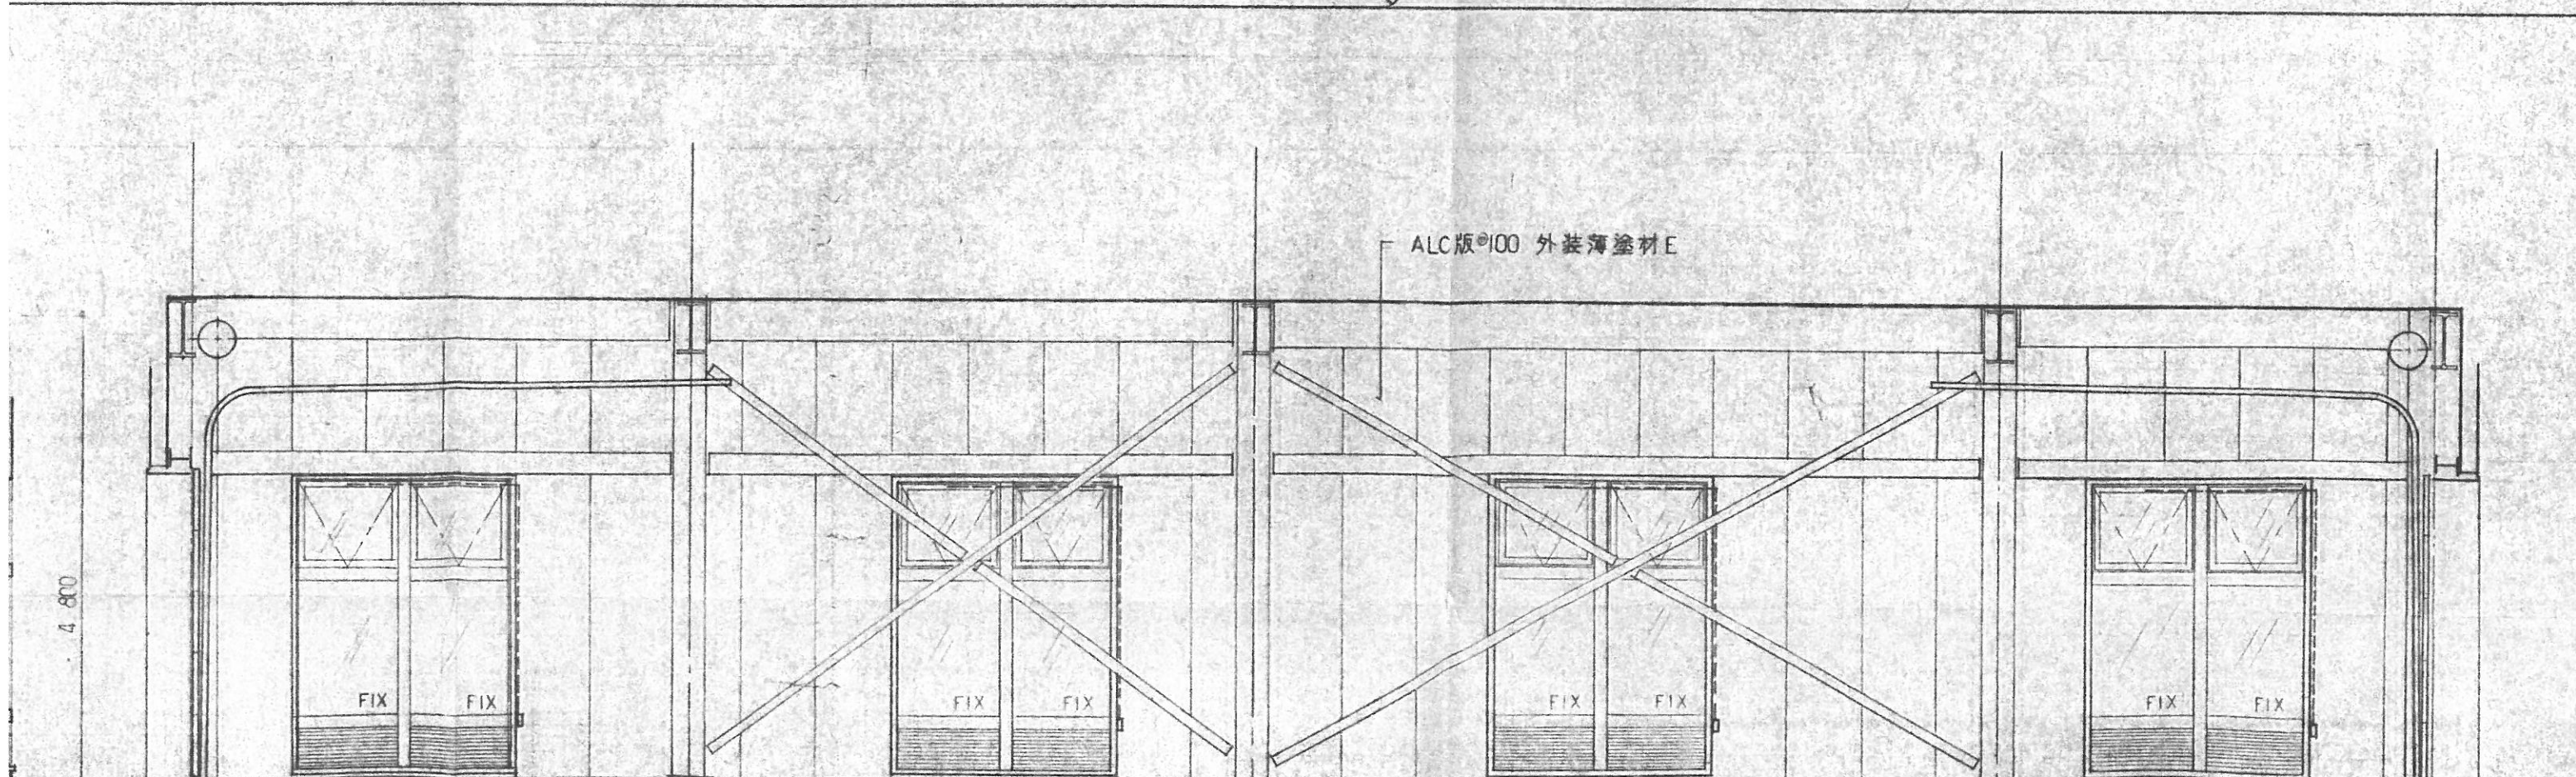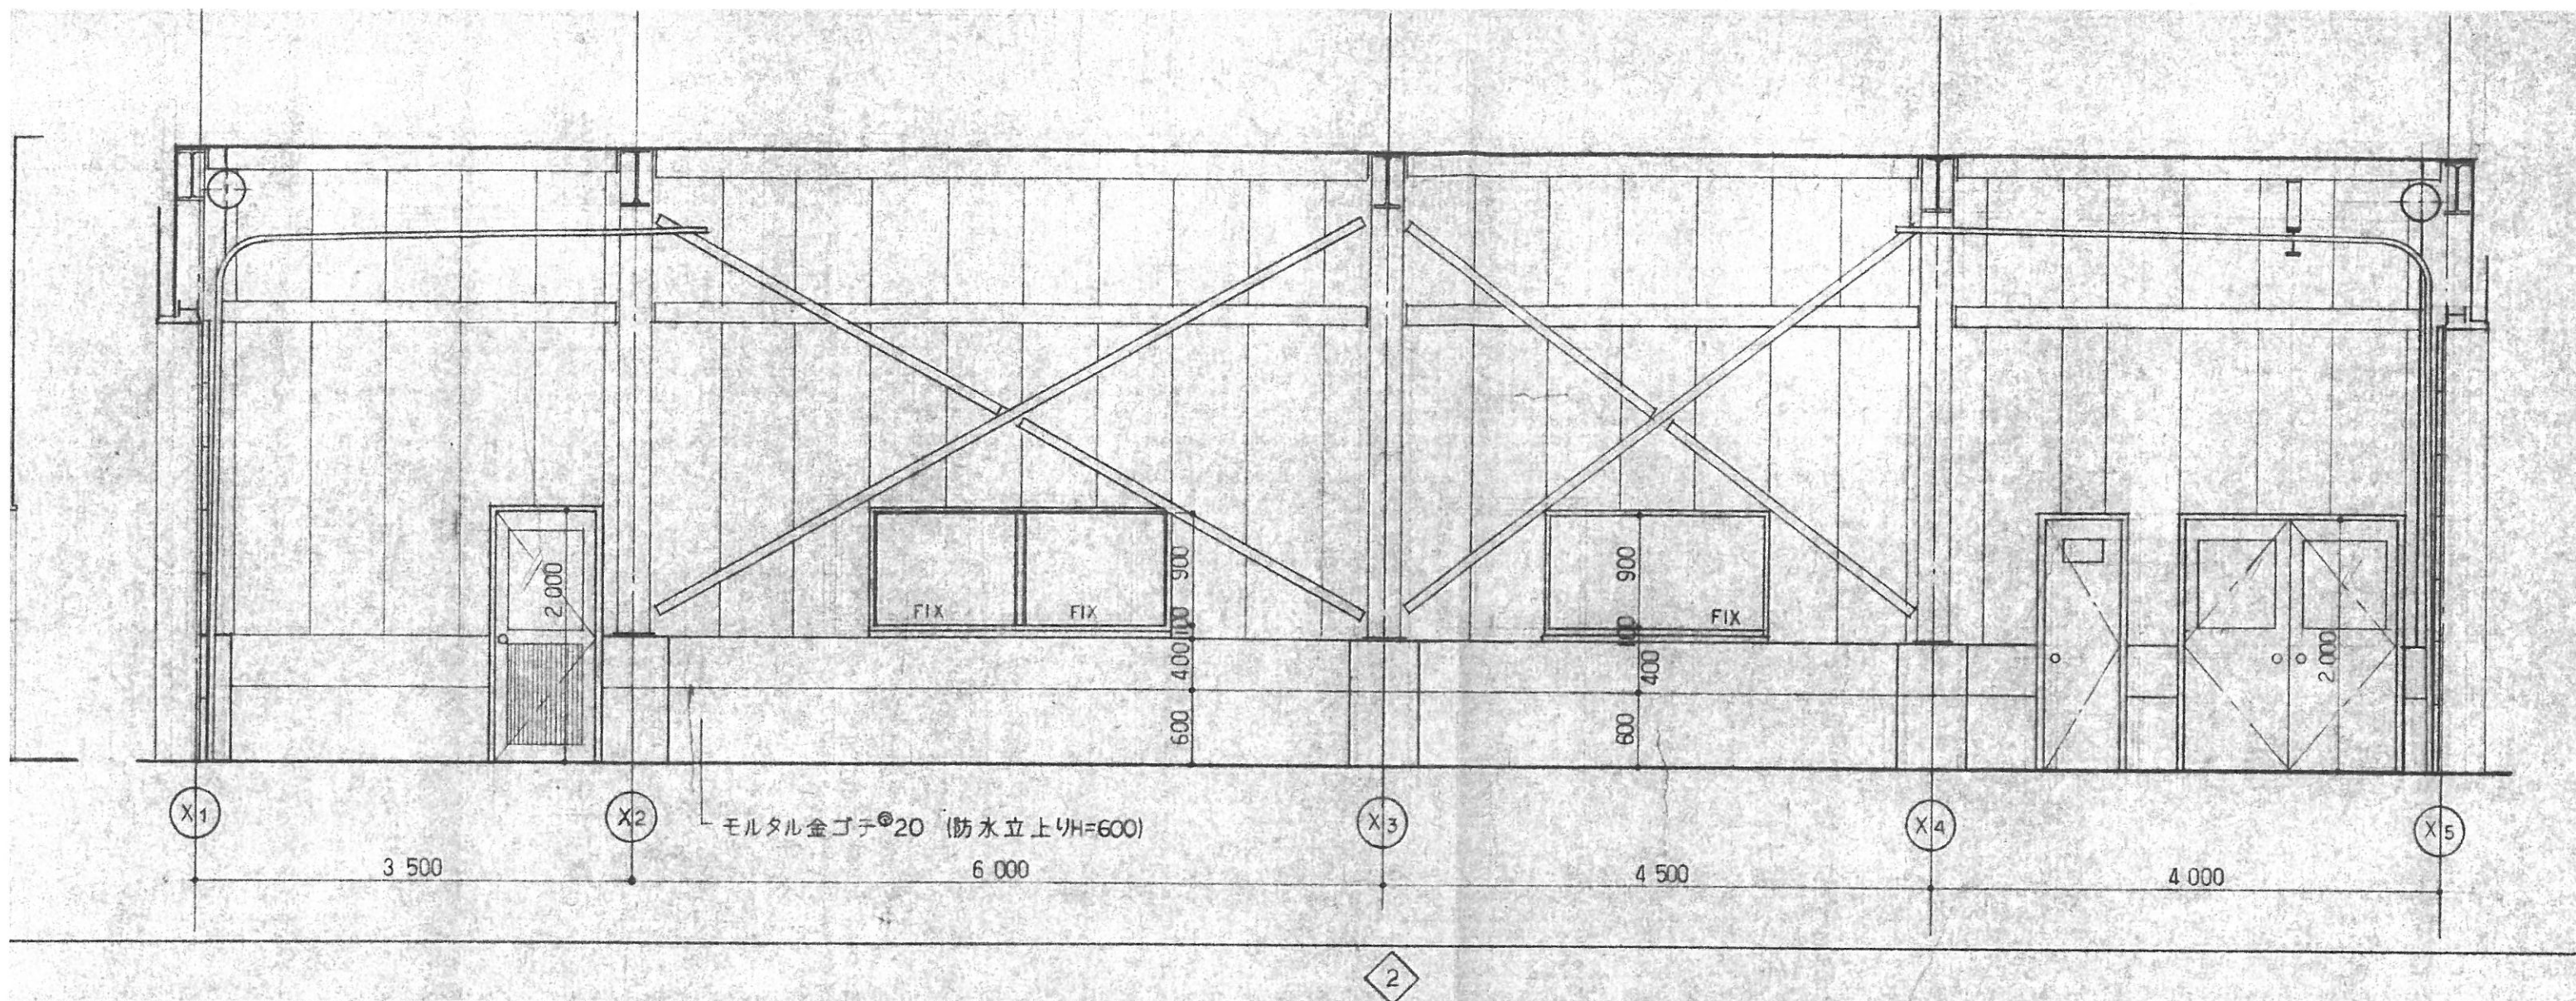

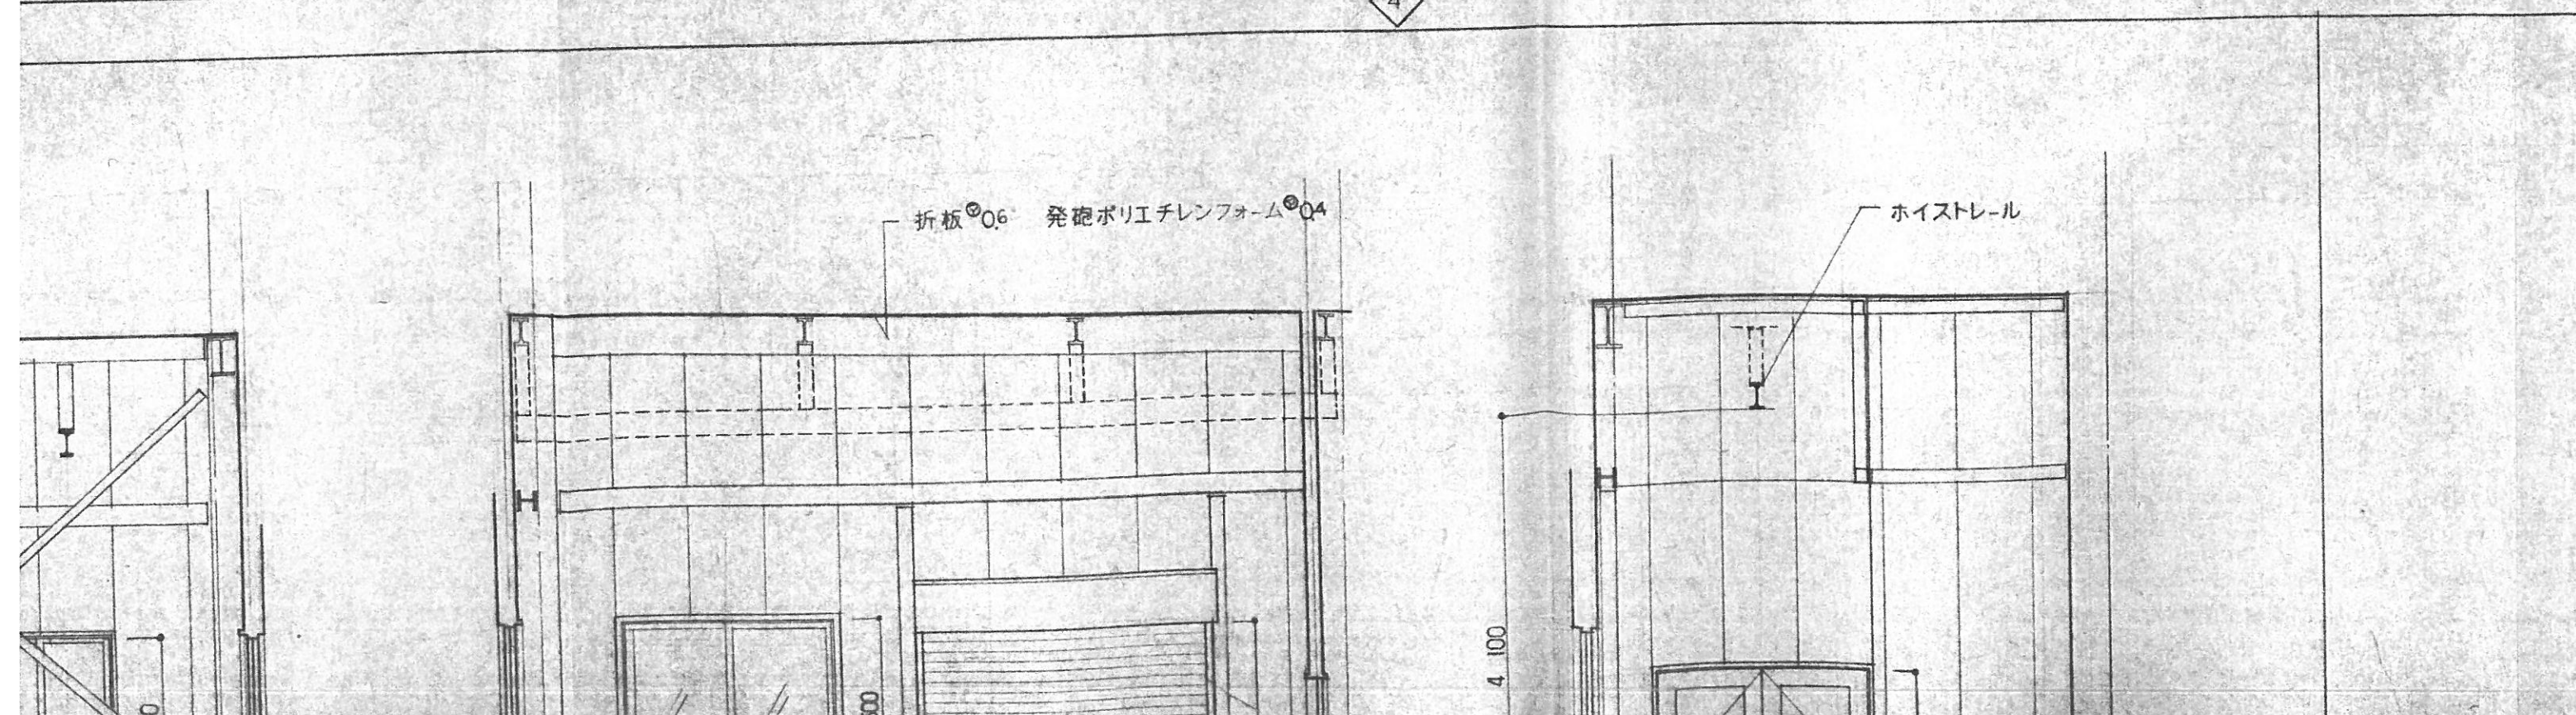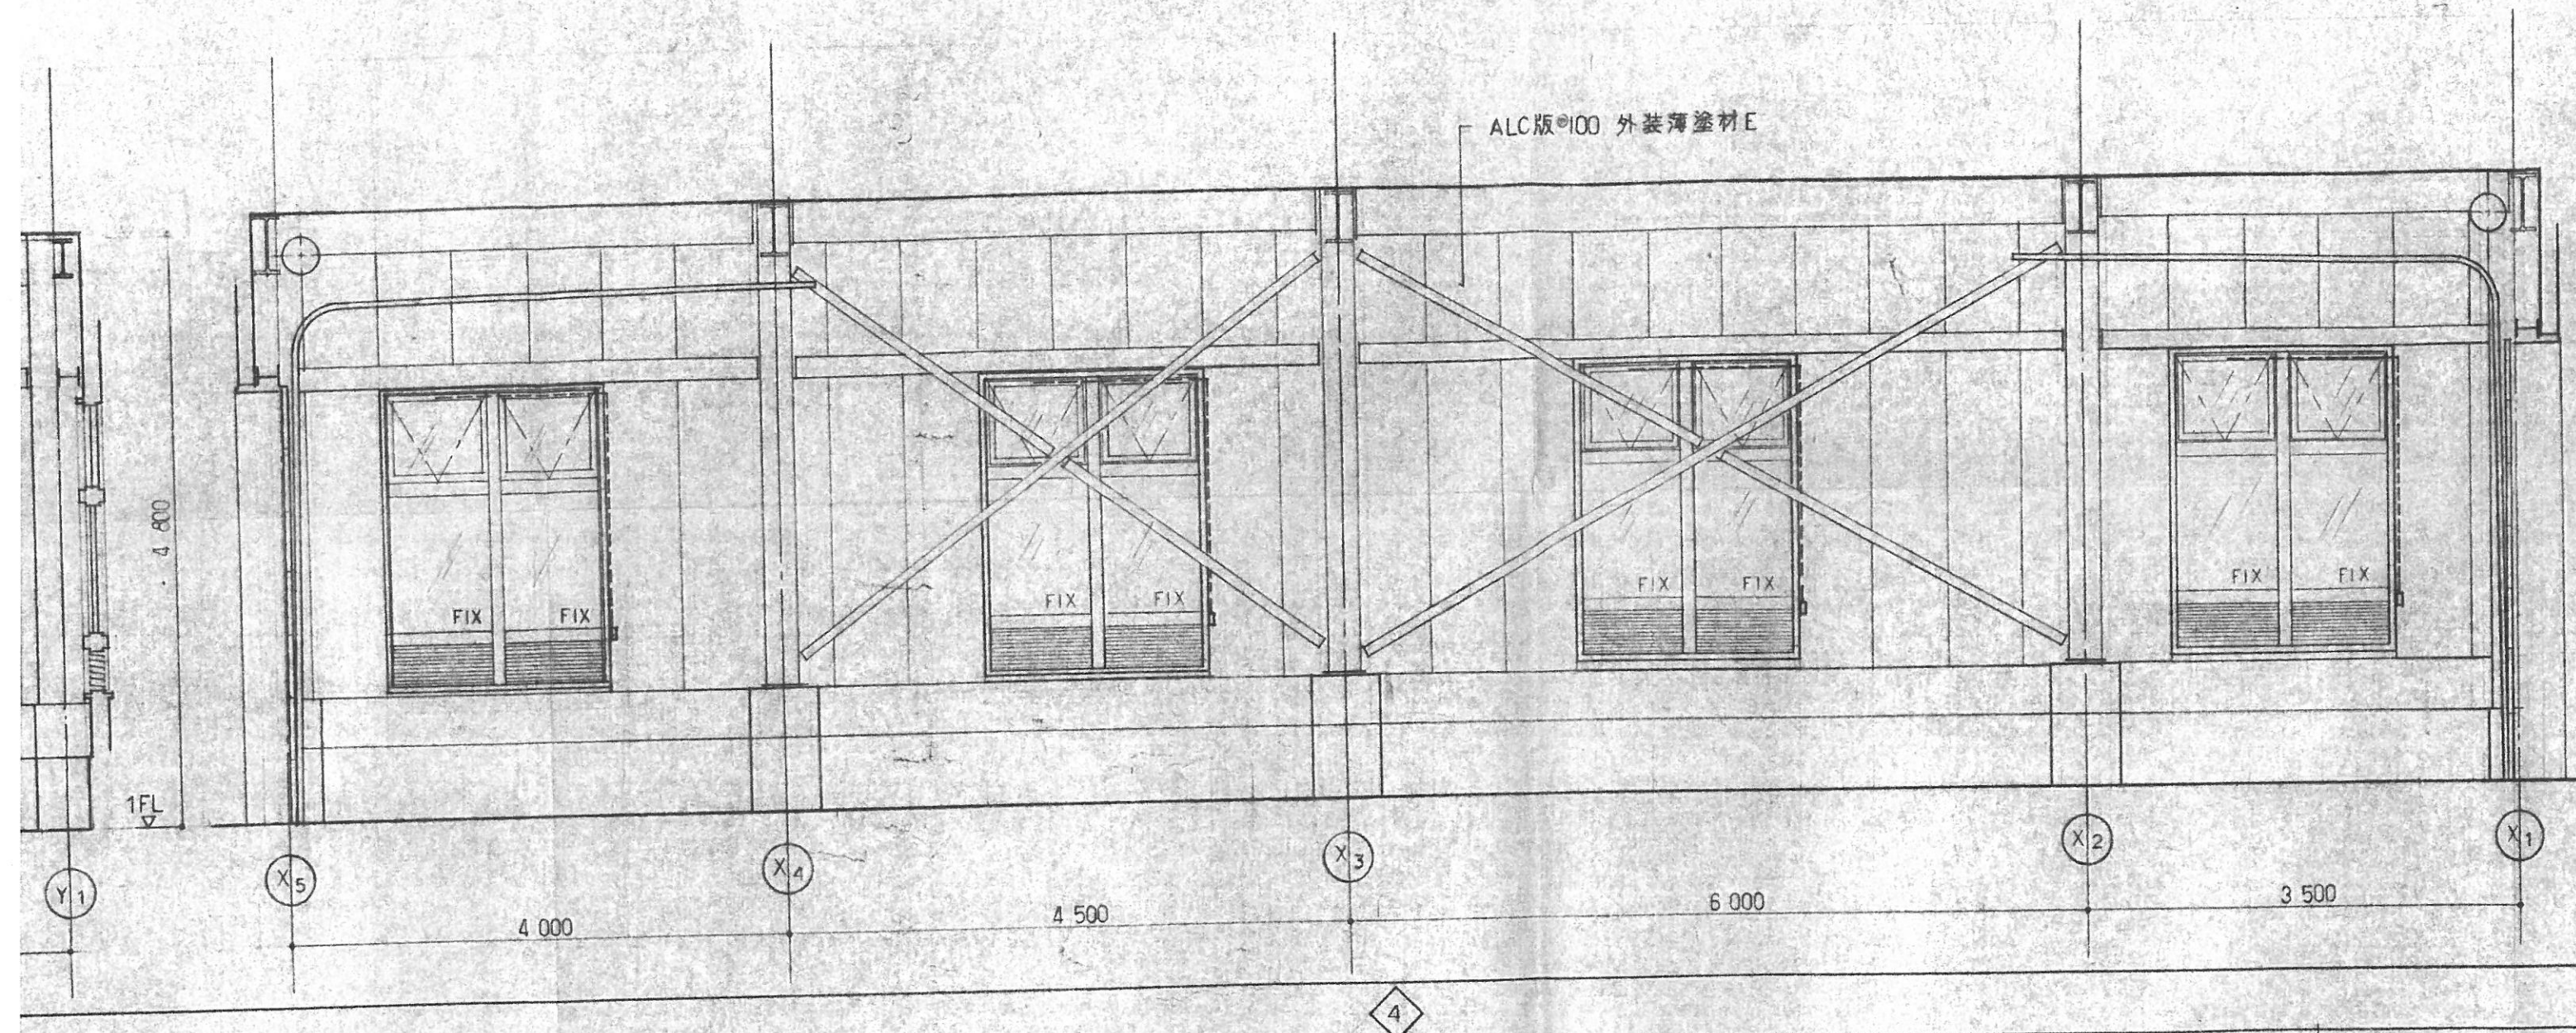

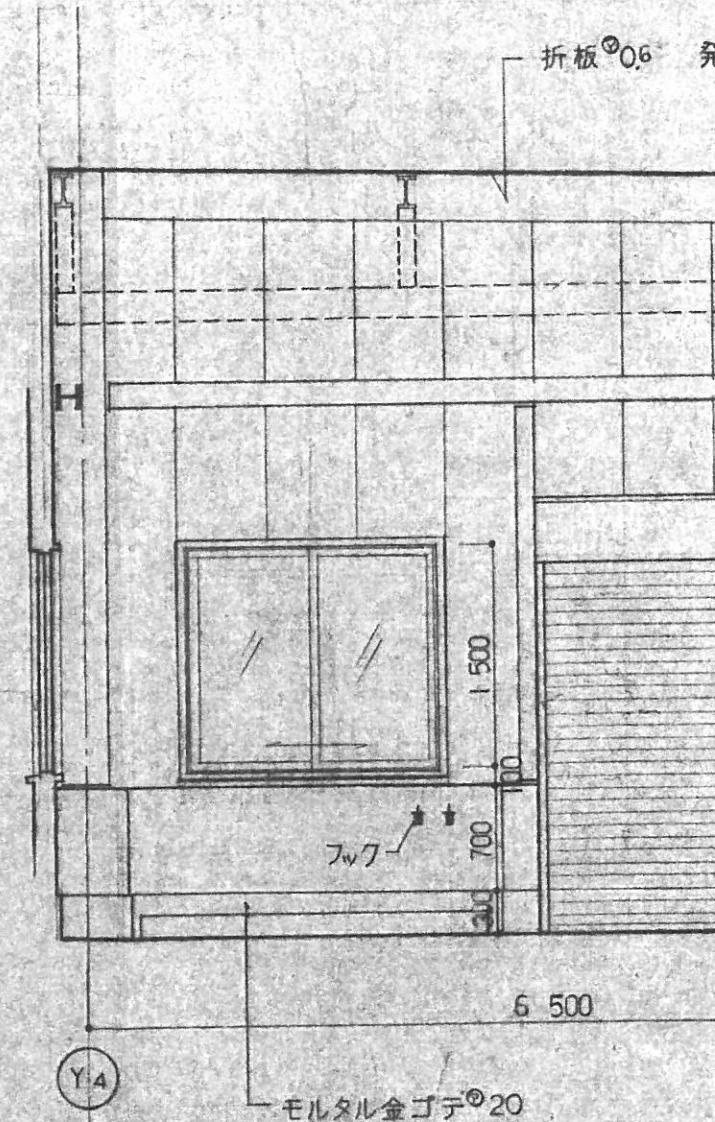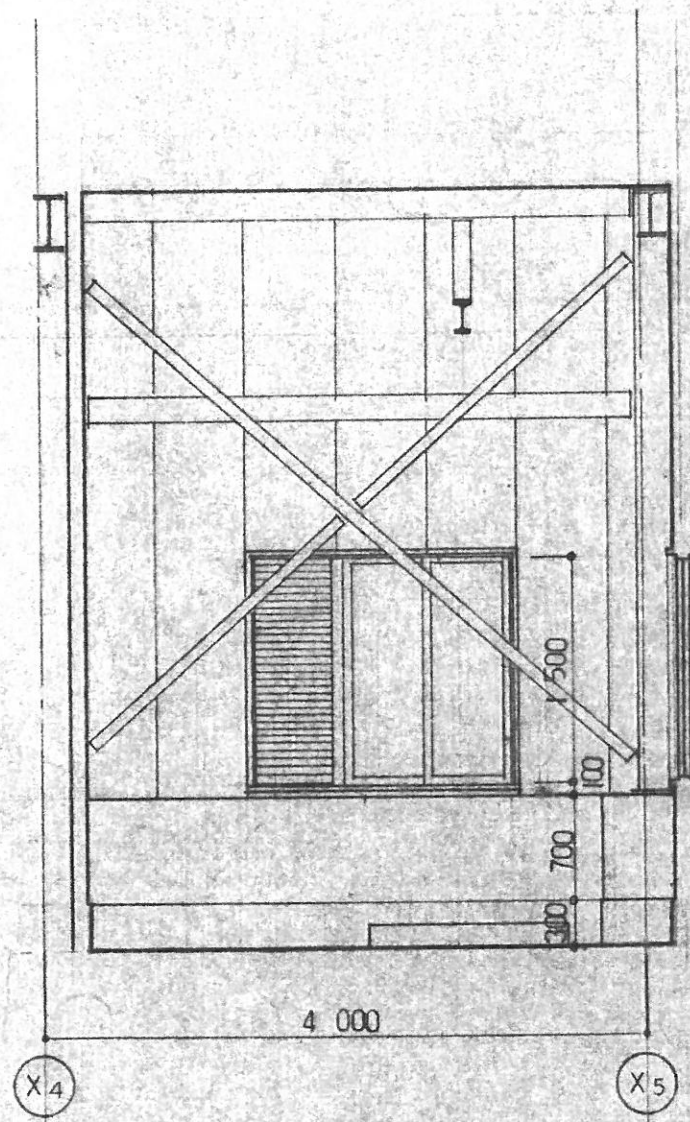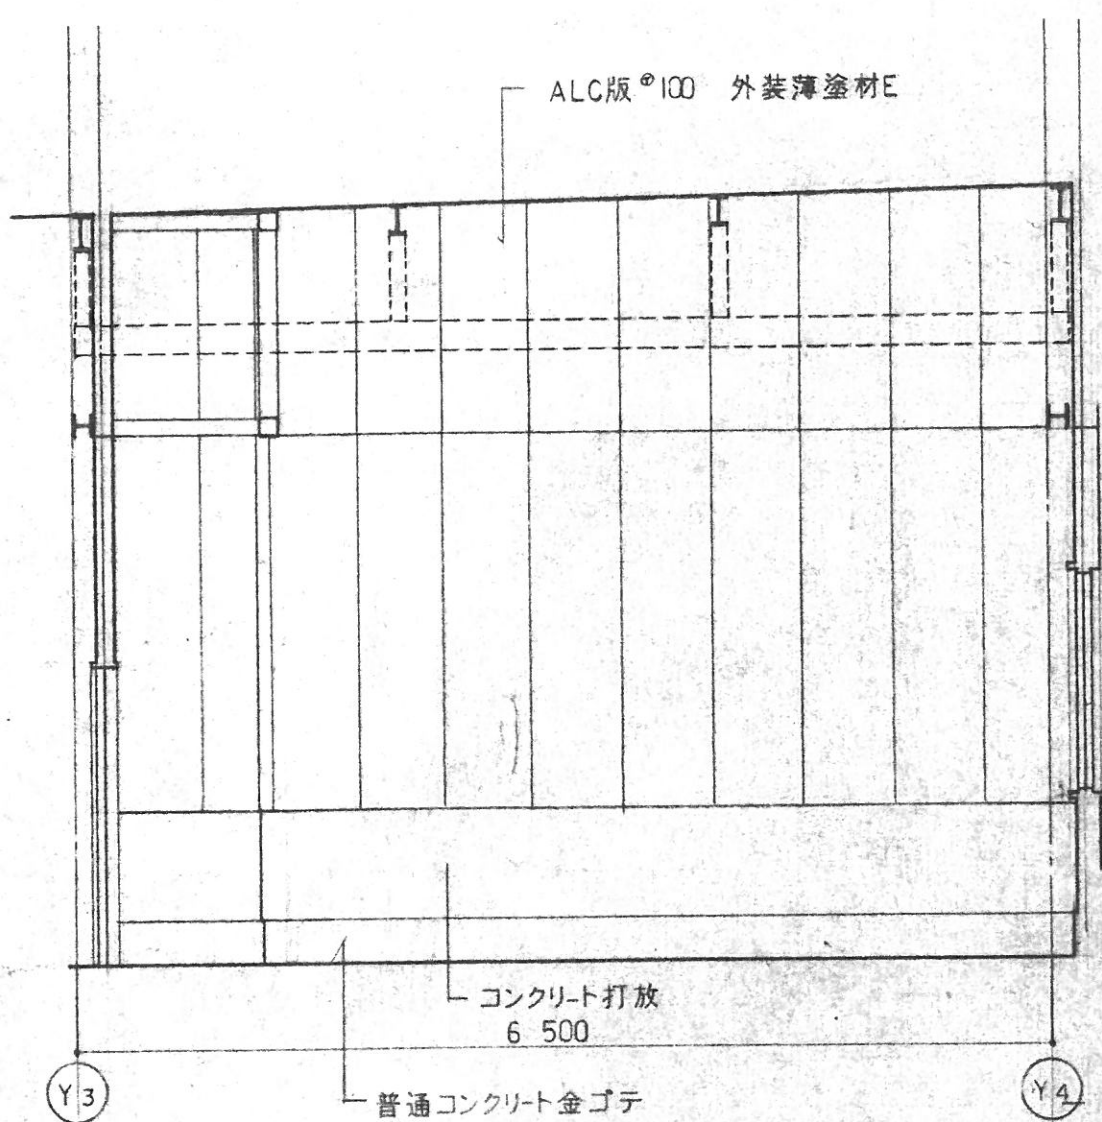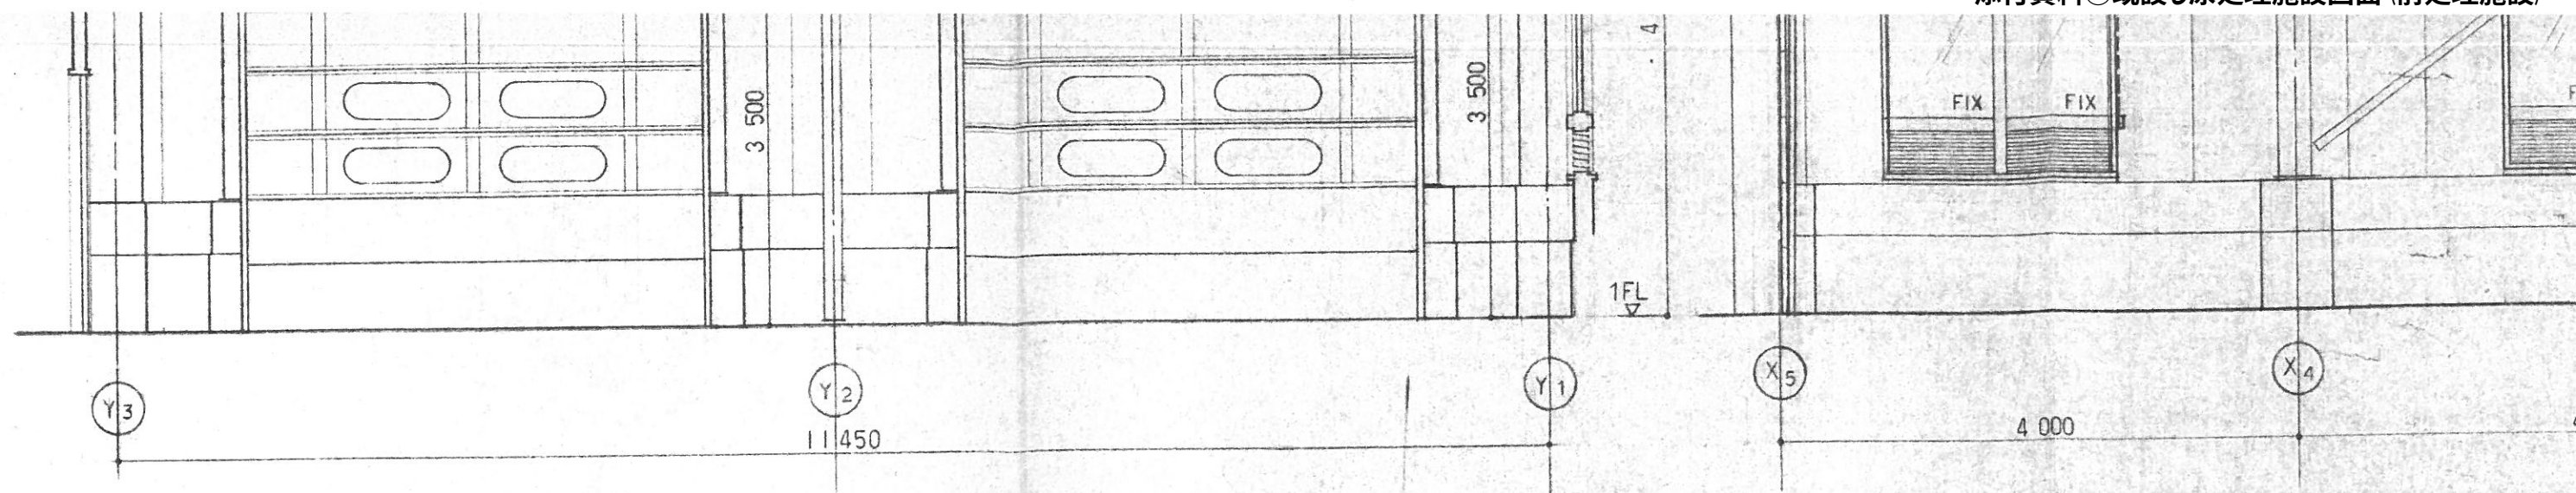


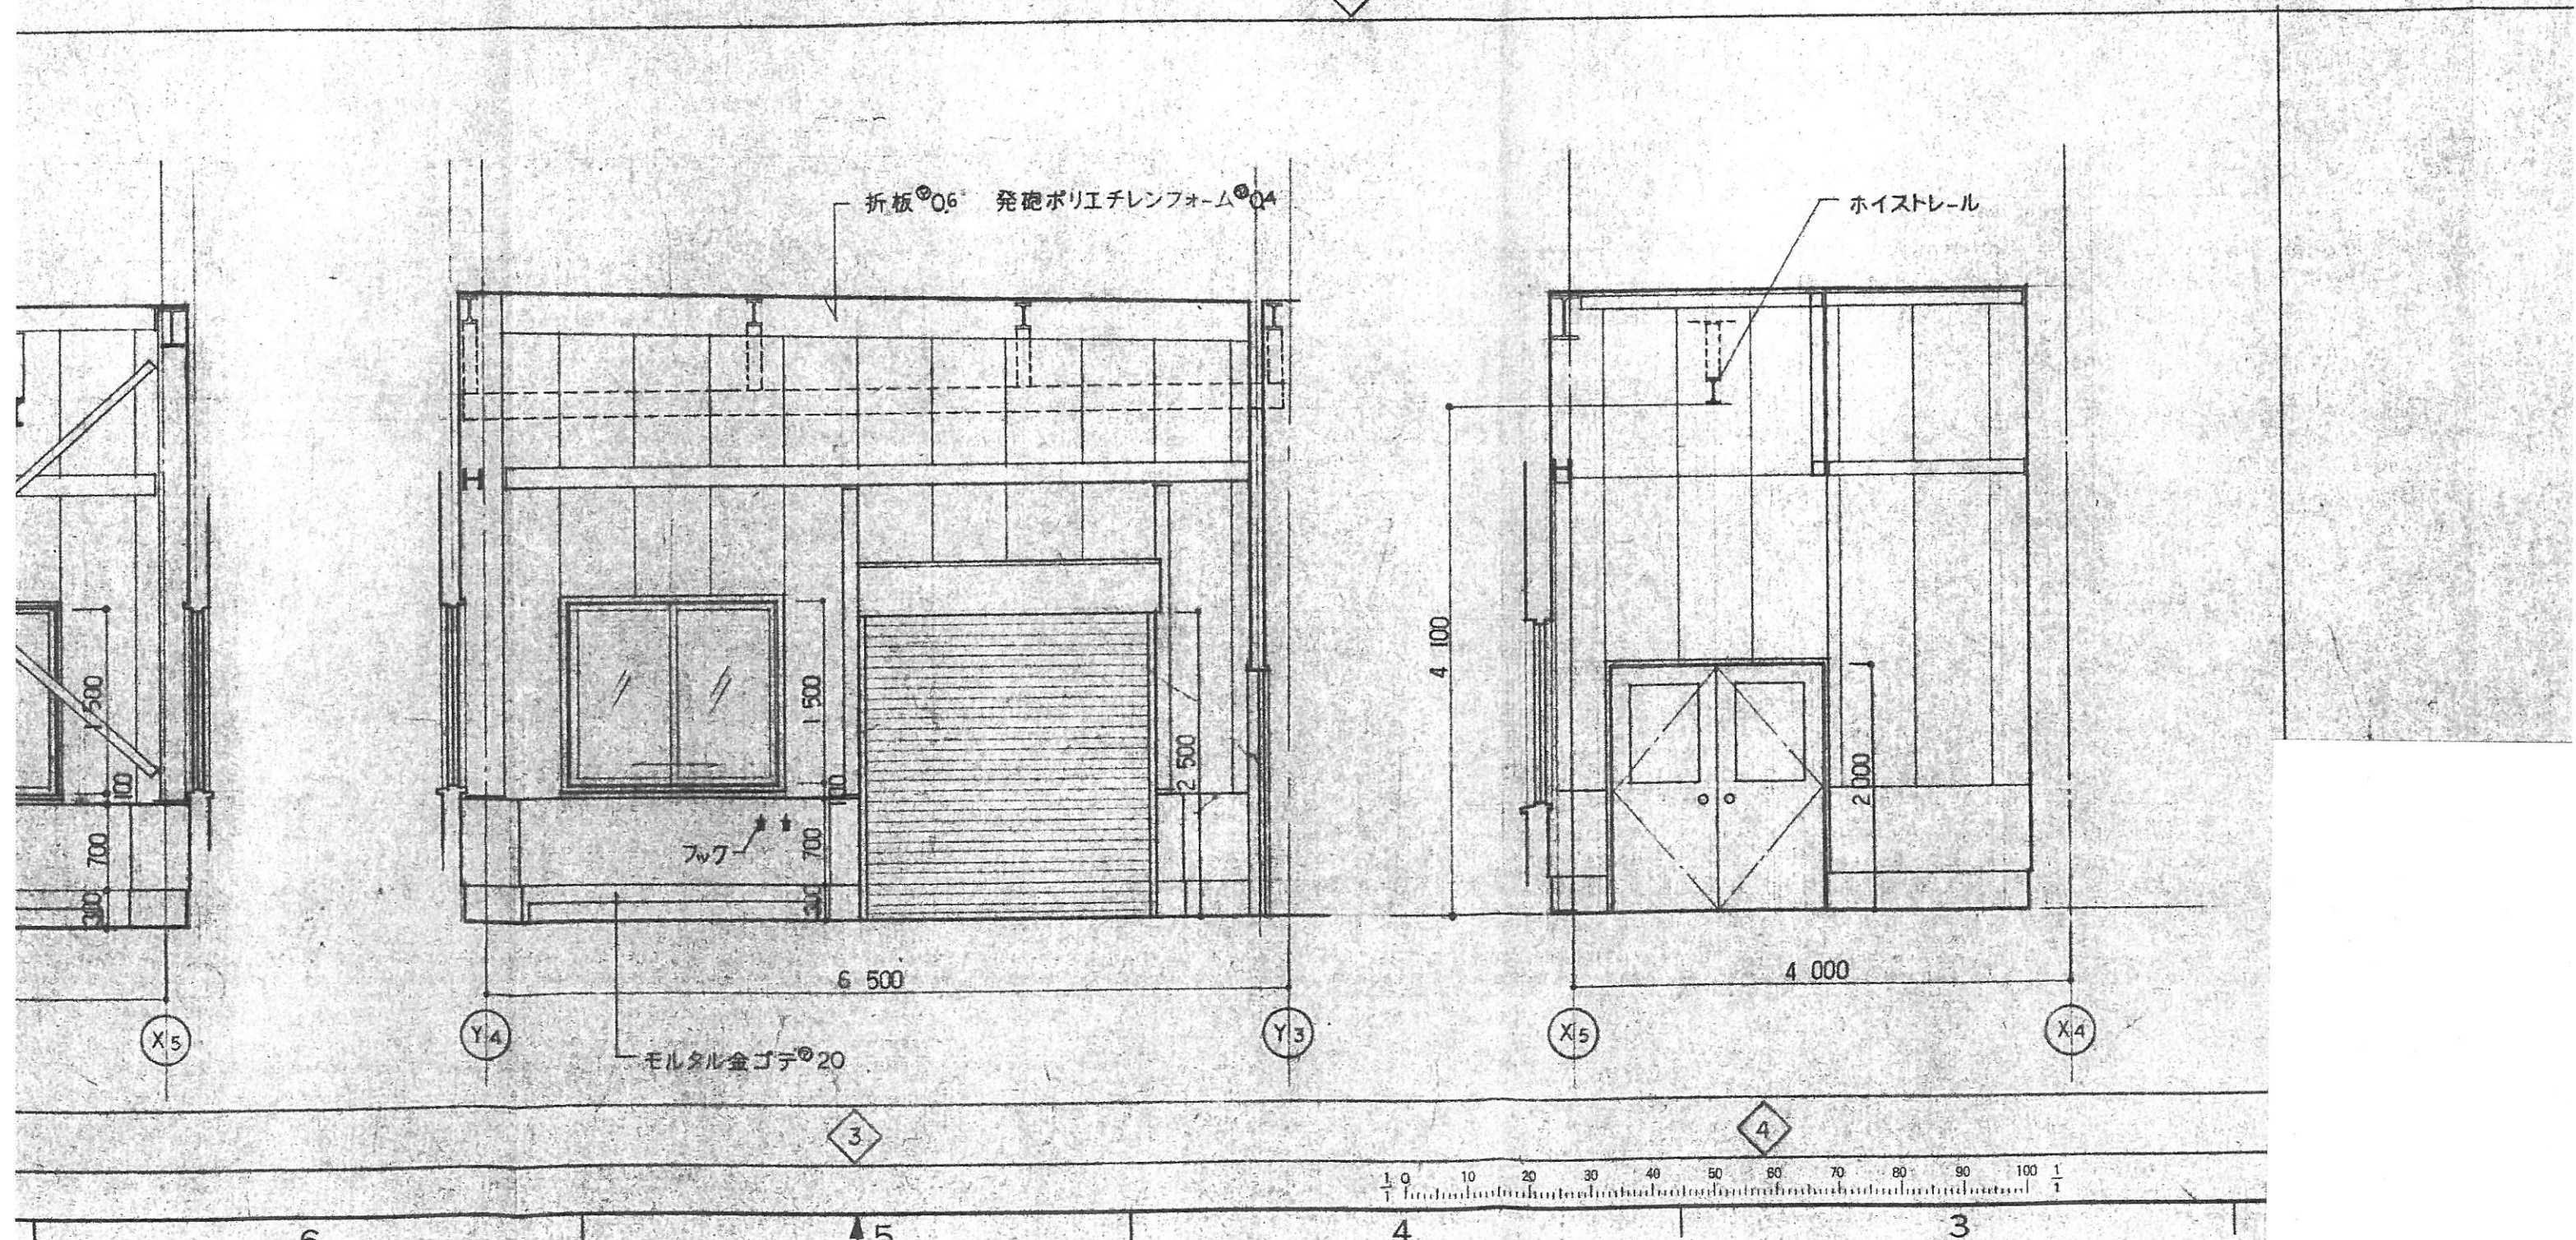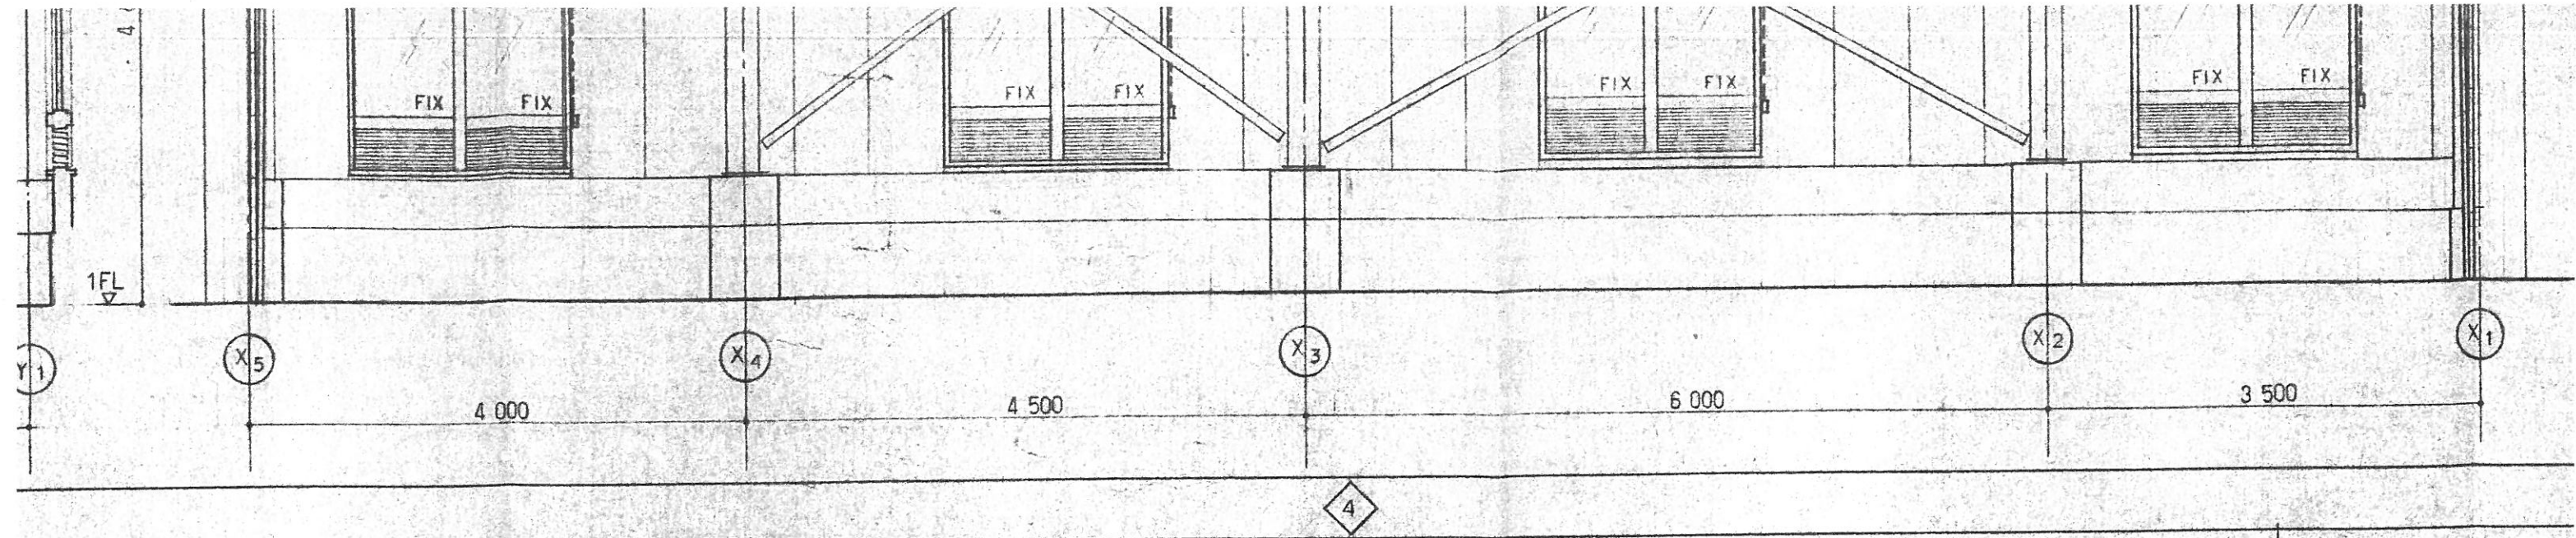


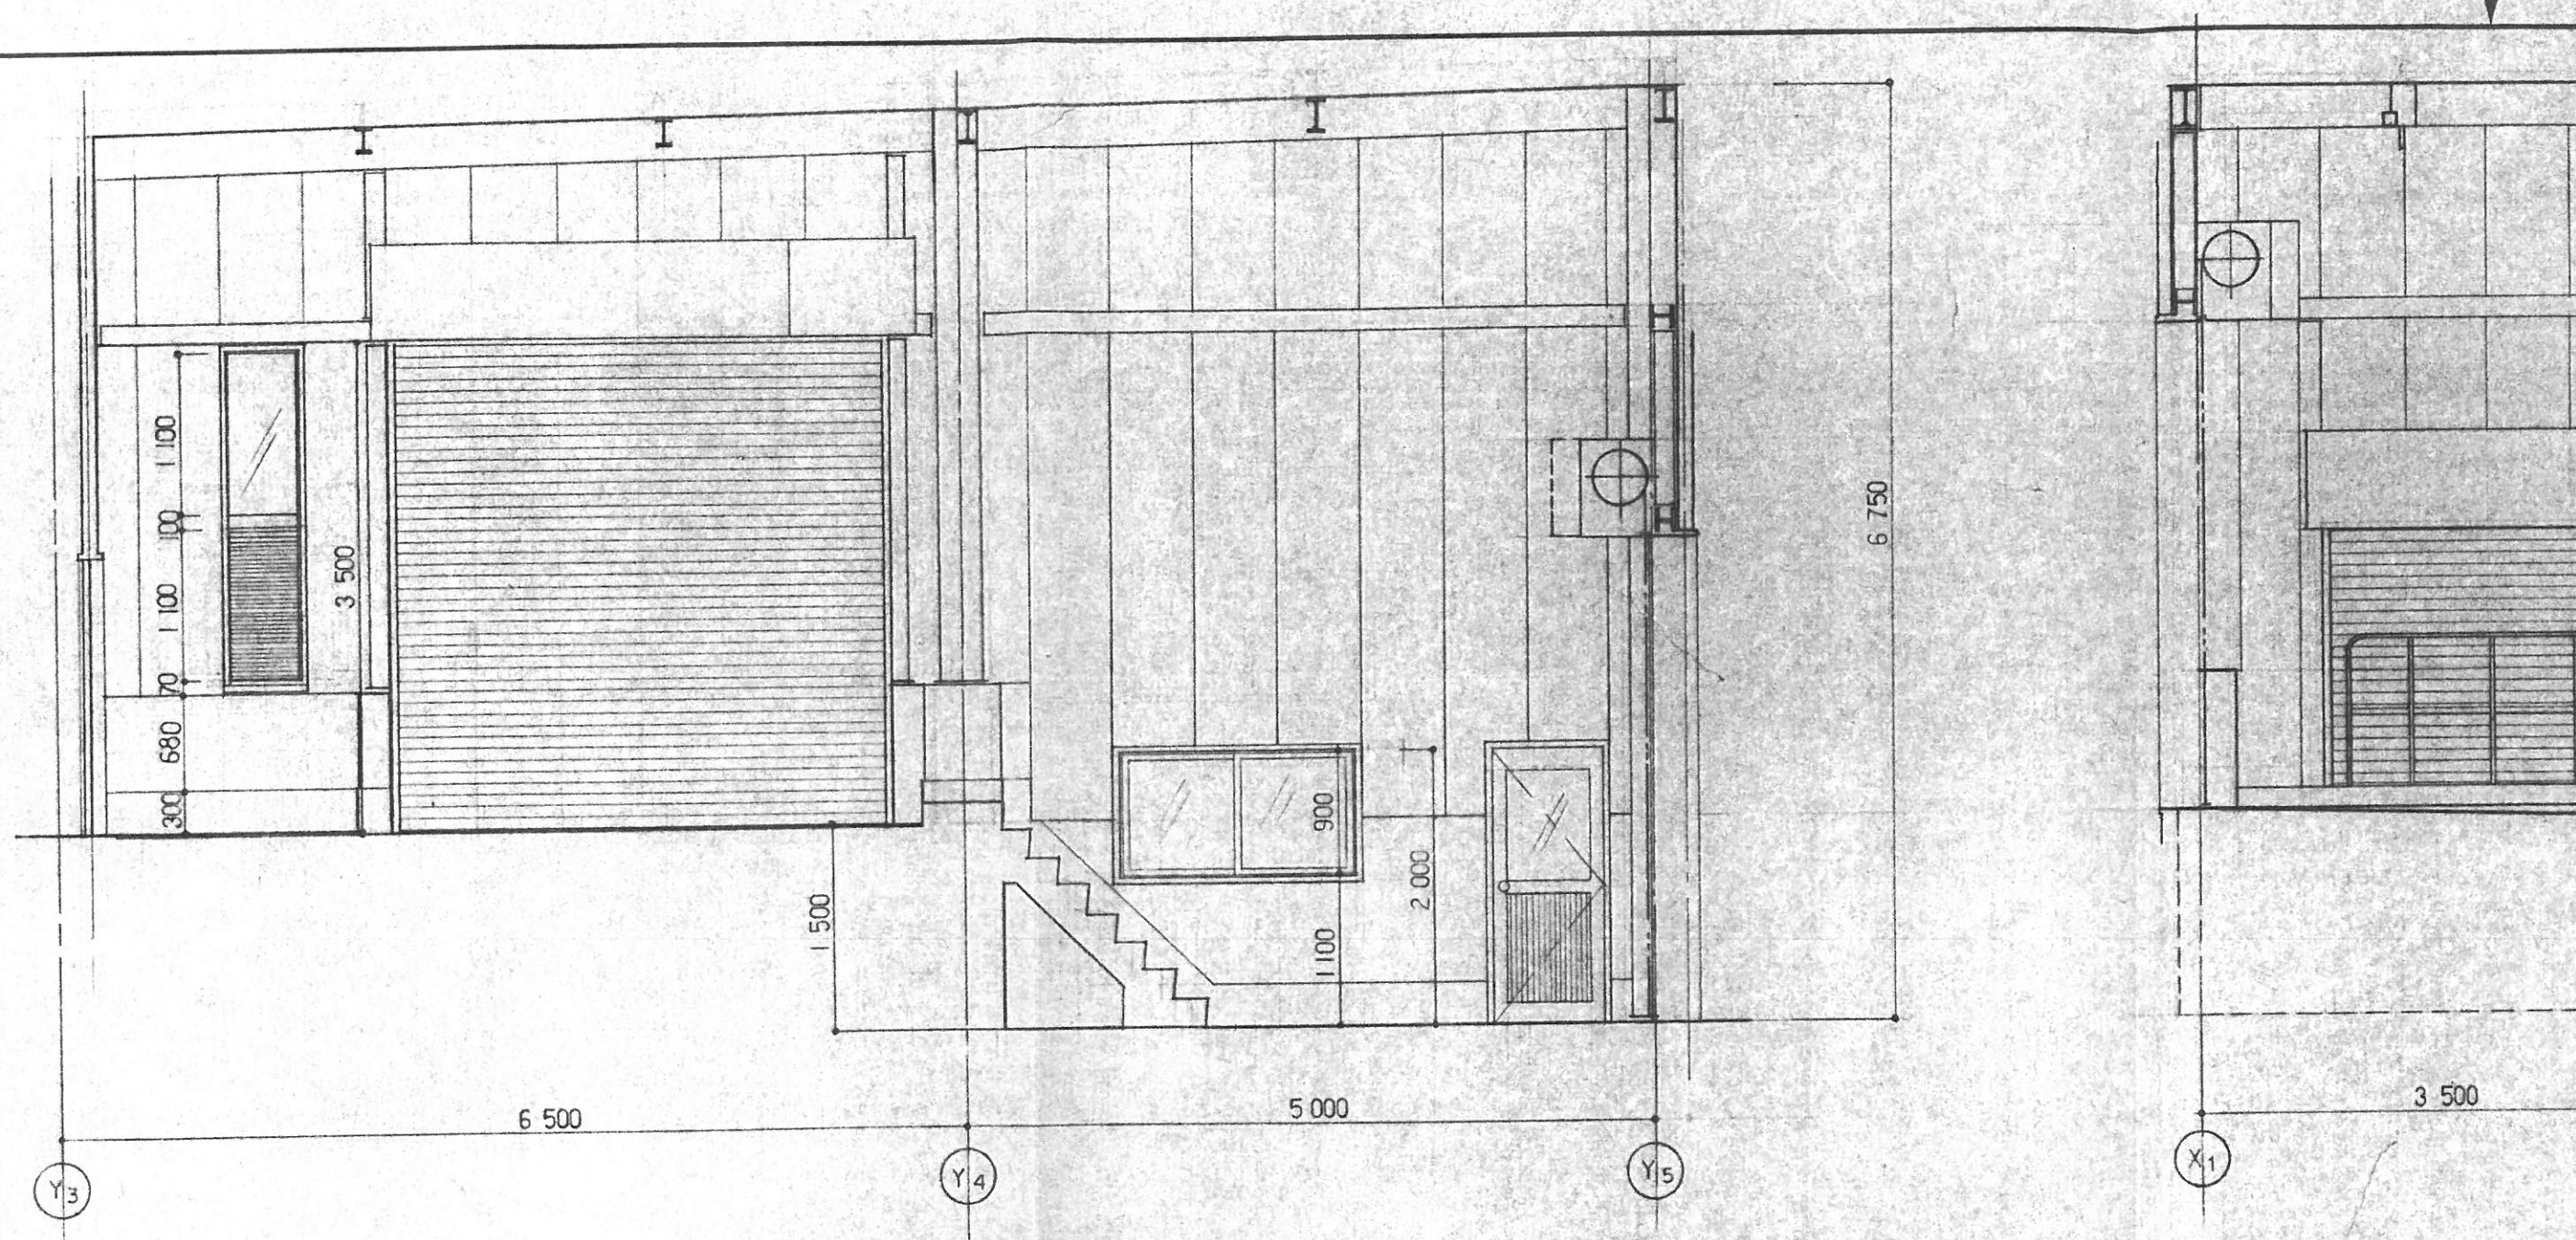

前処理機械ホッパ室


1

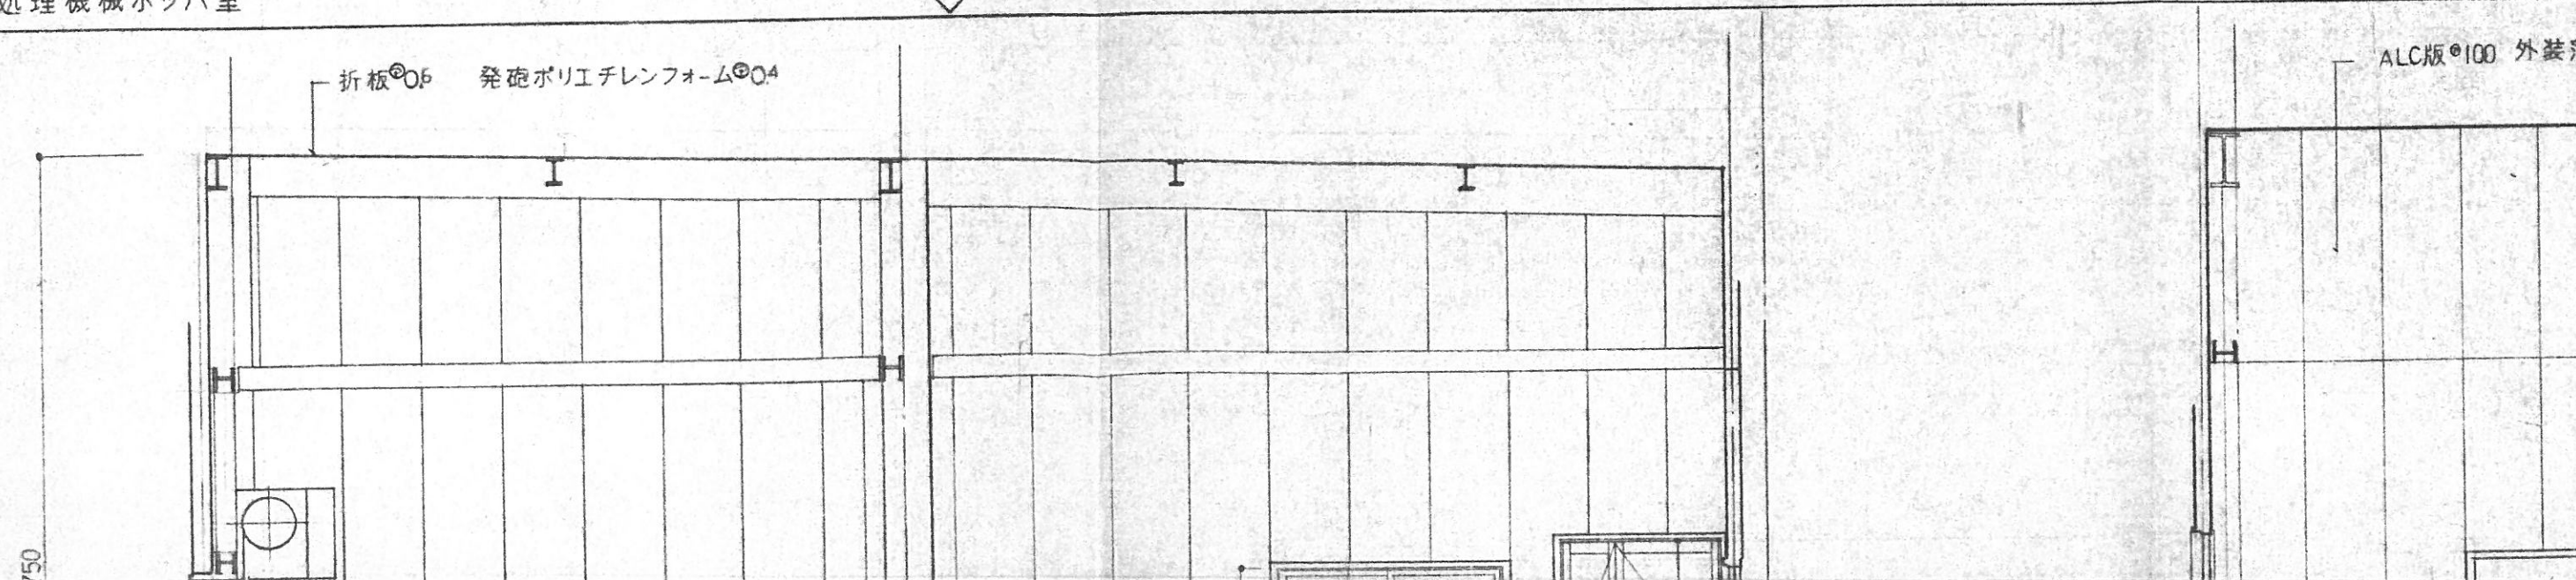

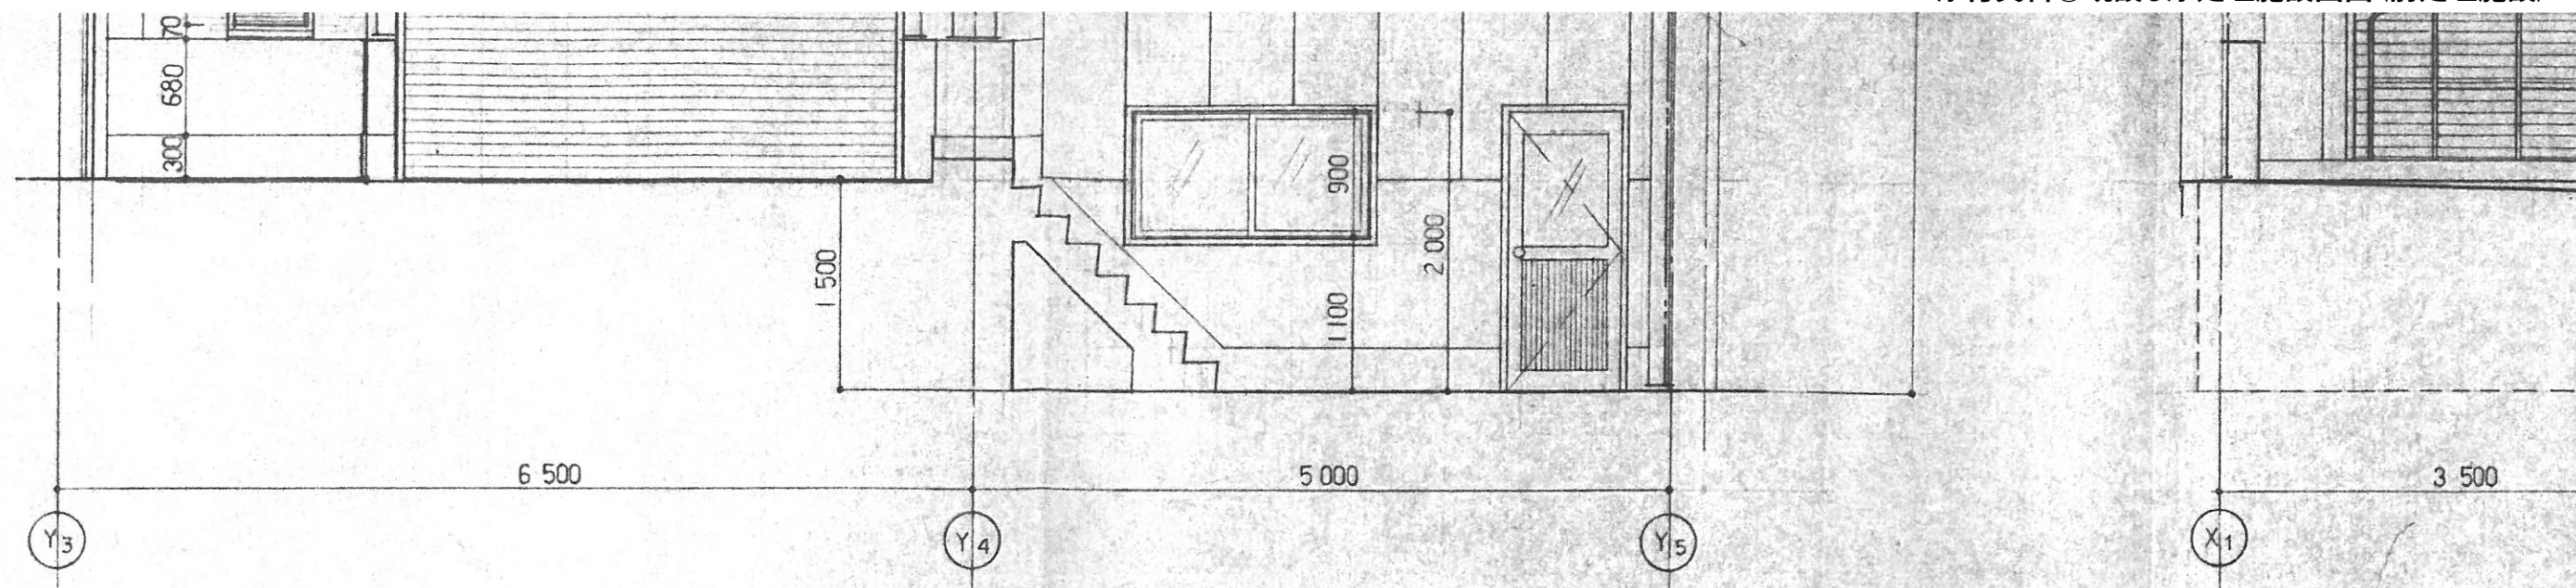


前処理機械ホッパ室


1

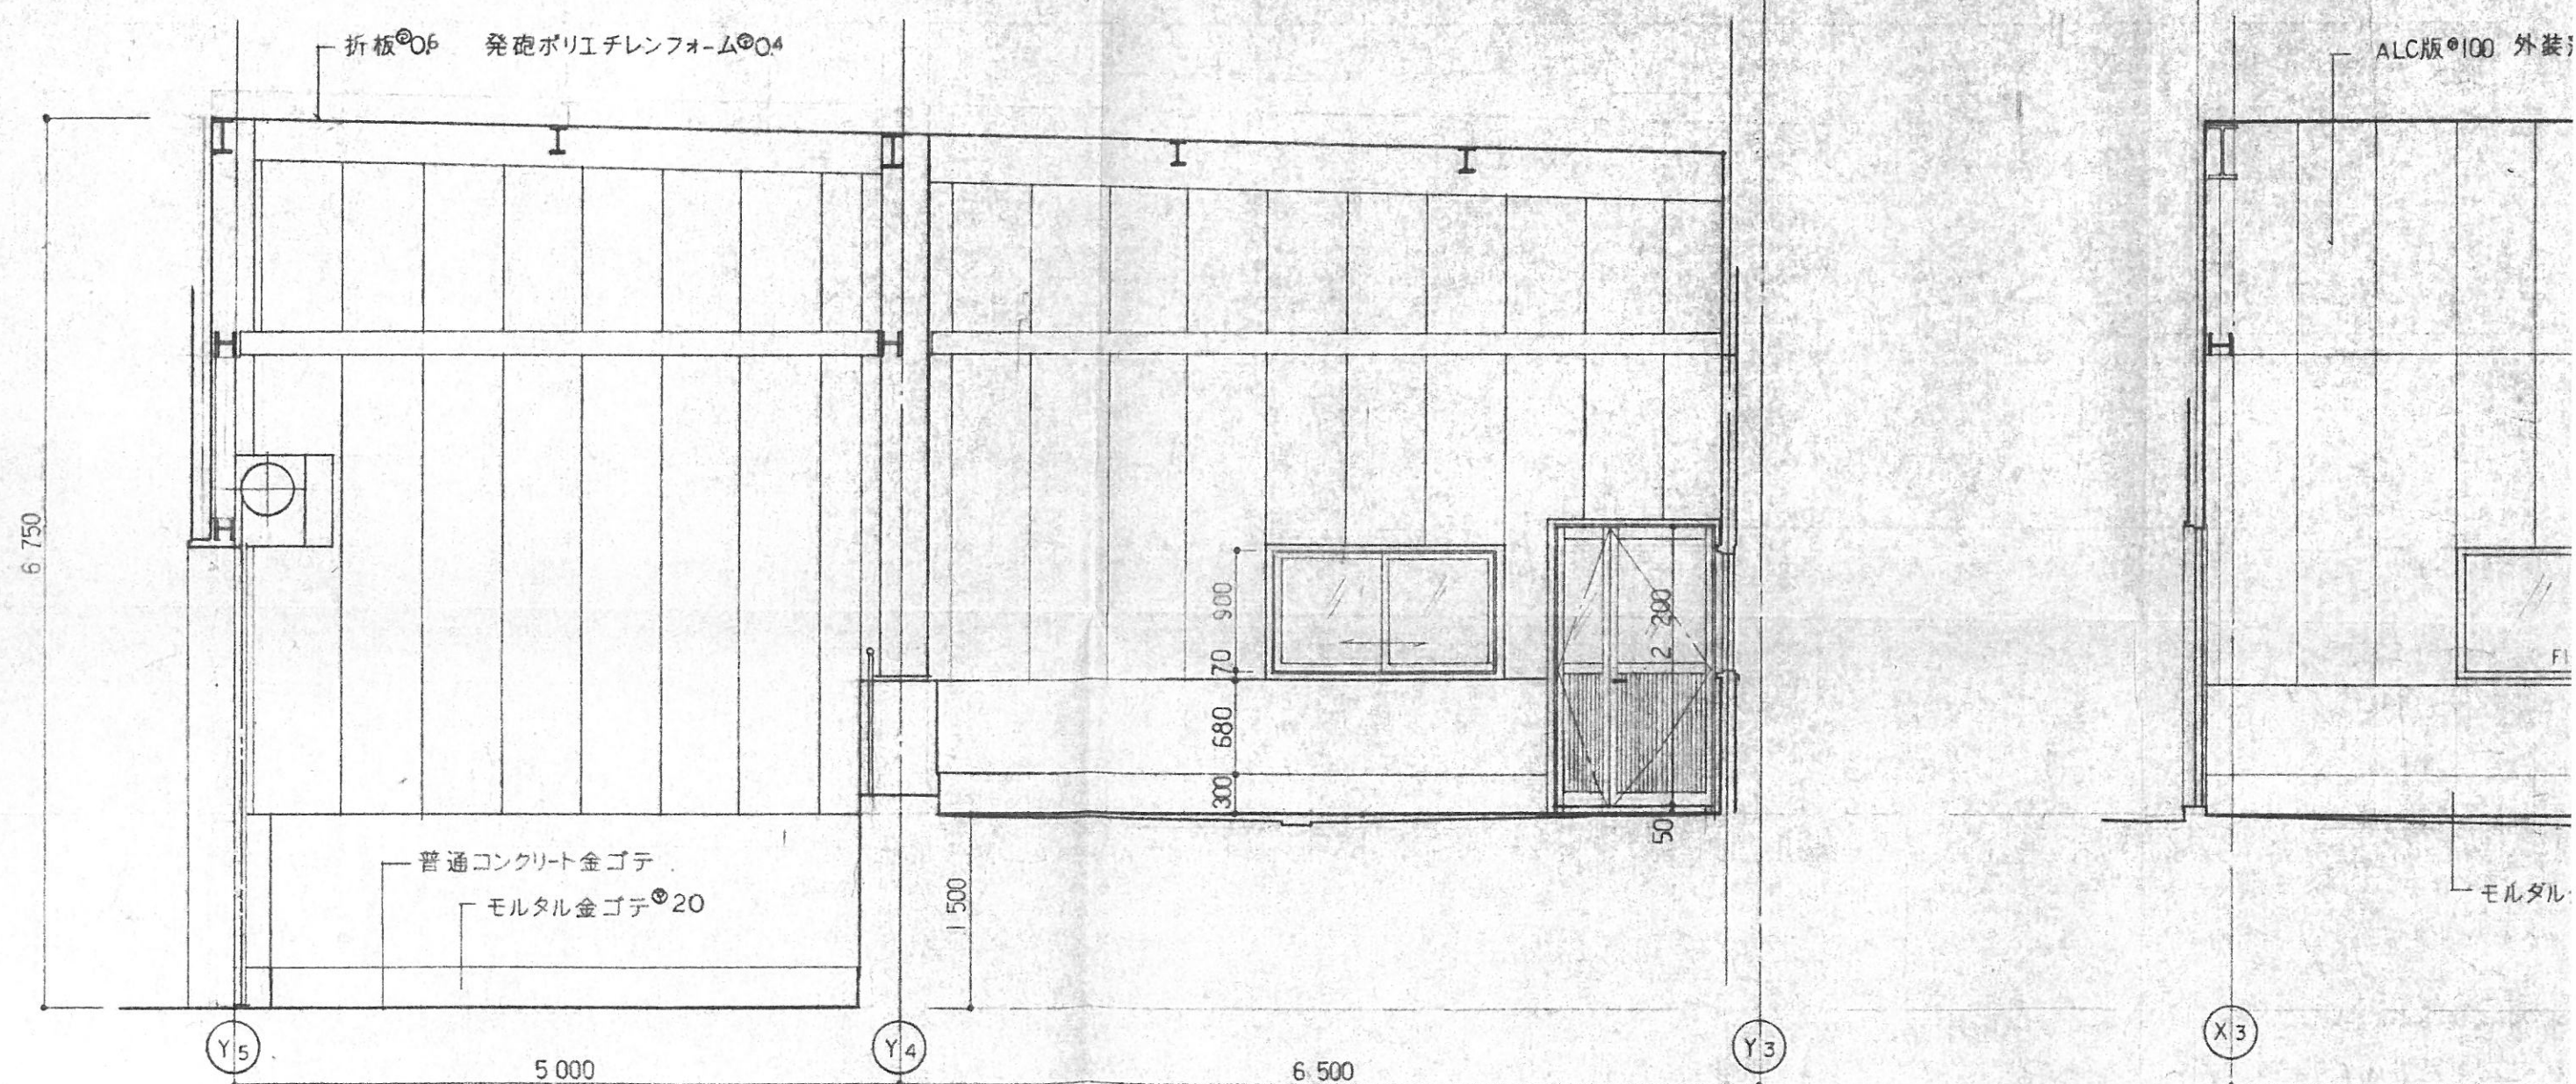





3


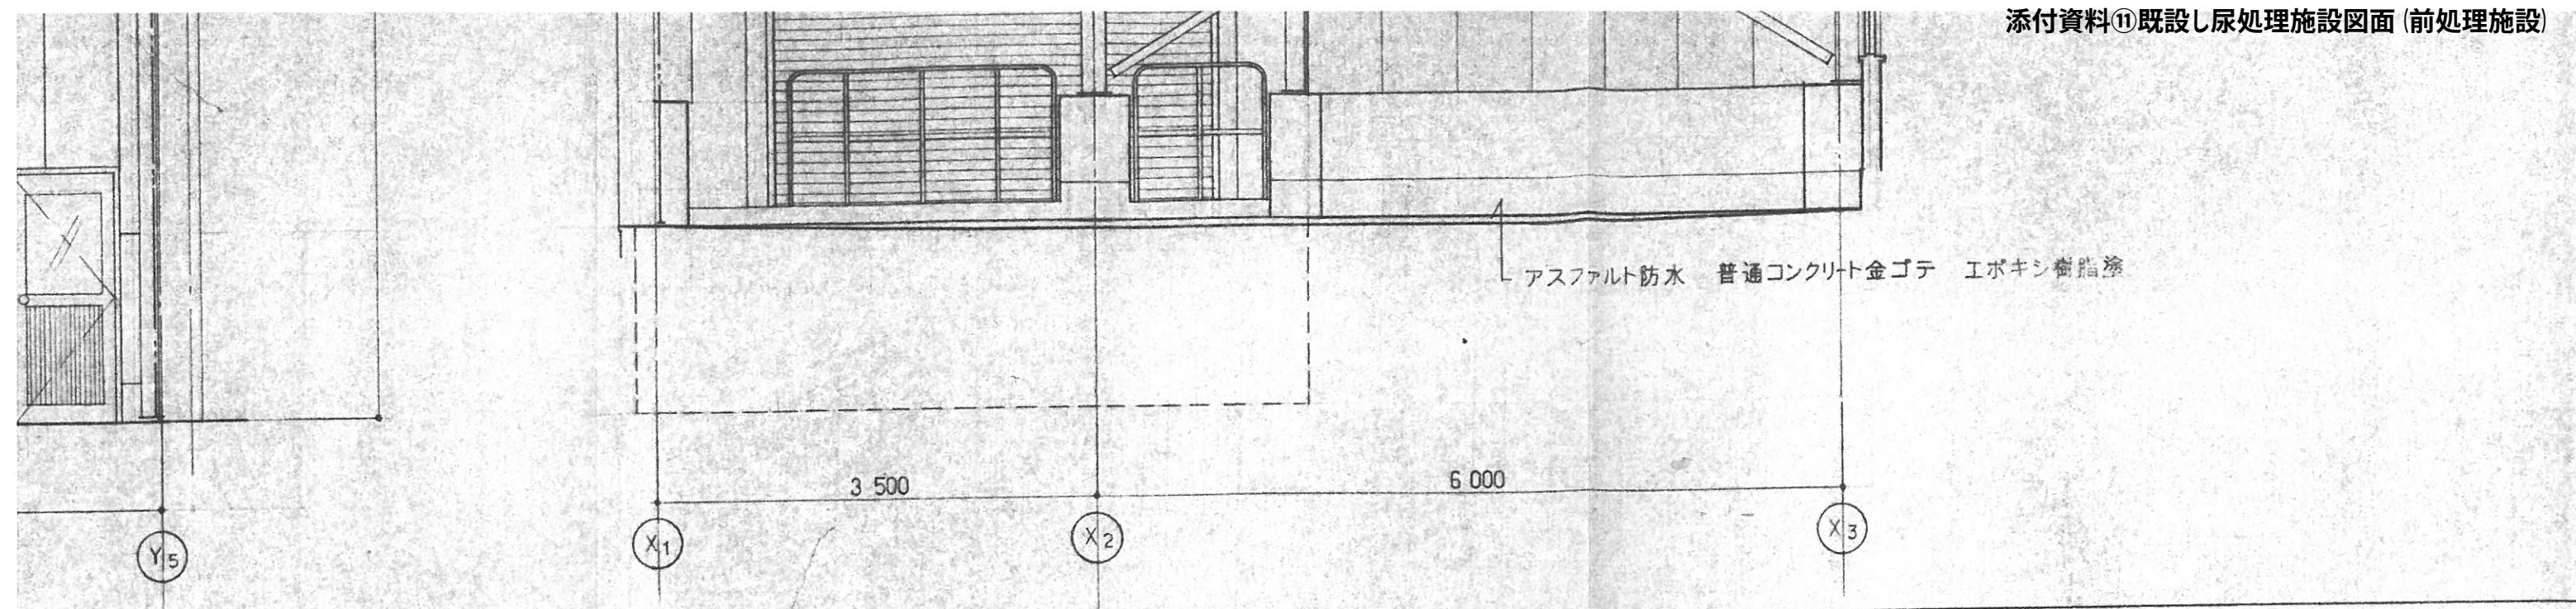



2

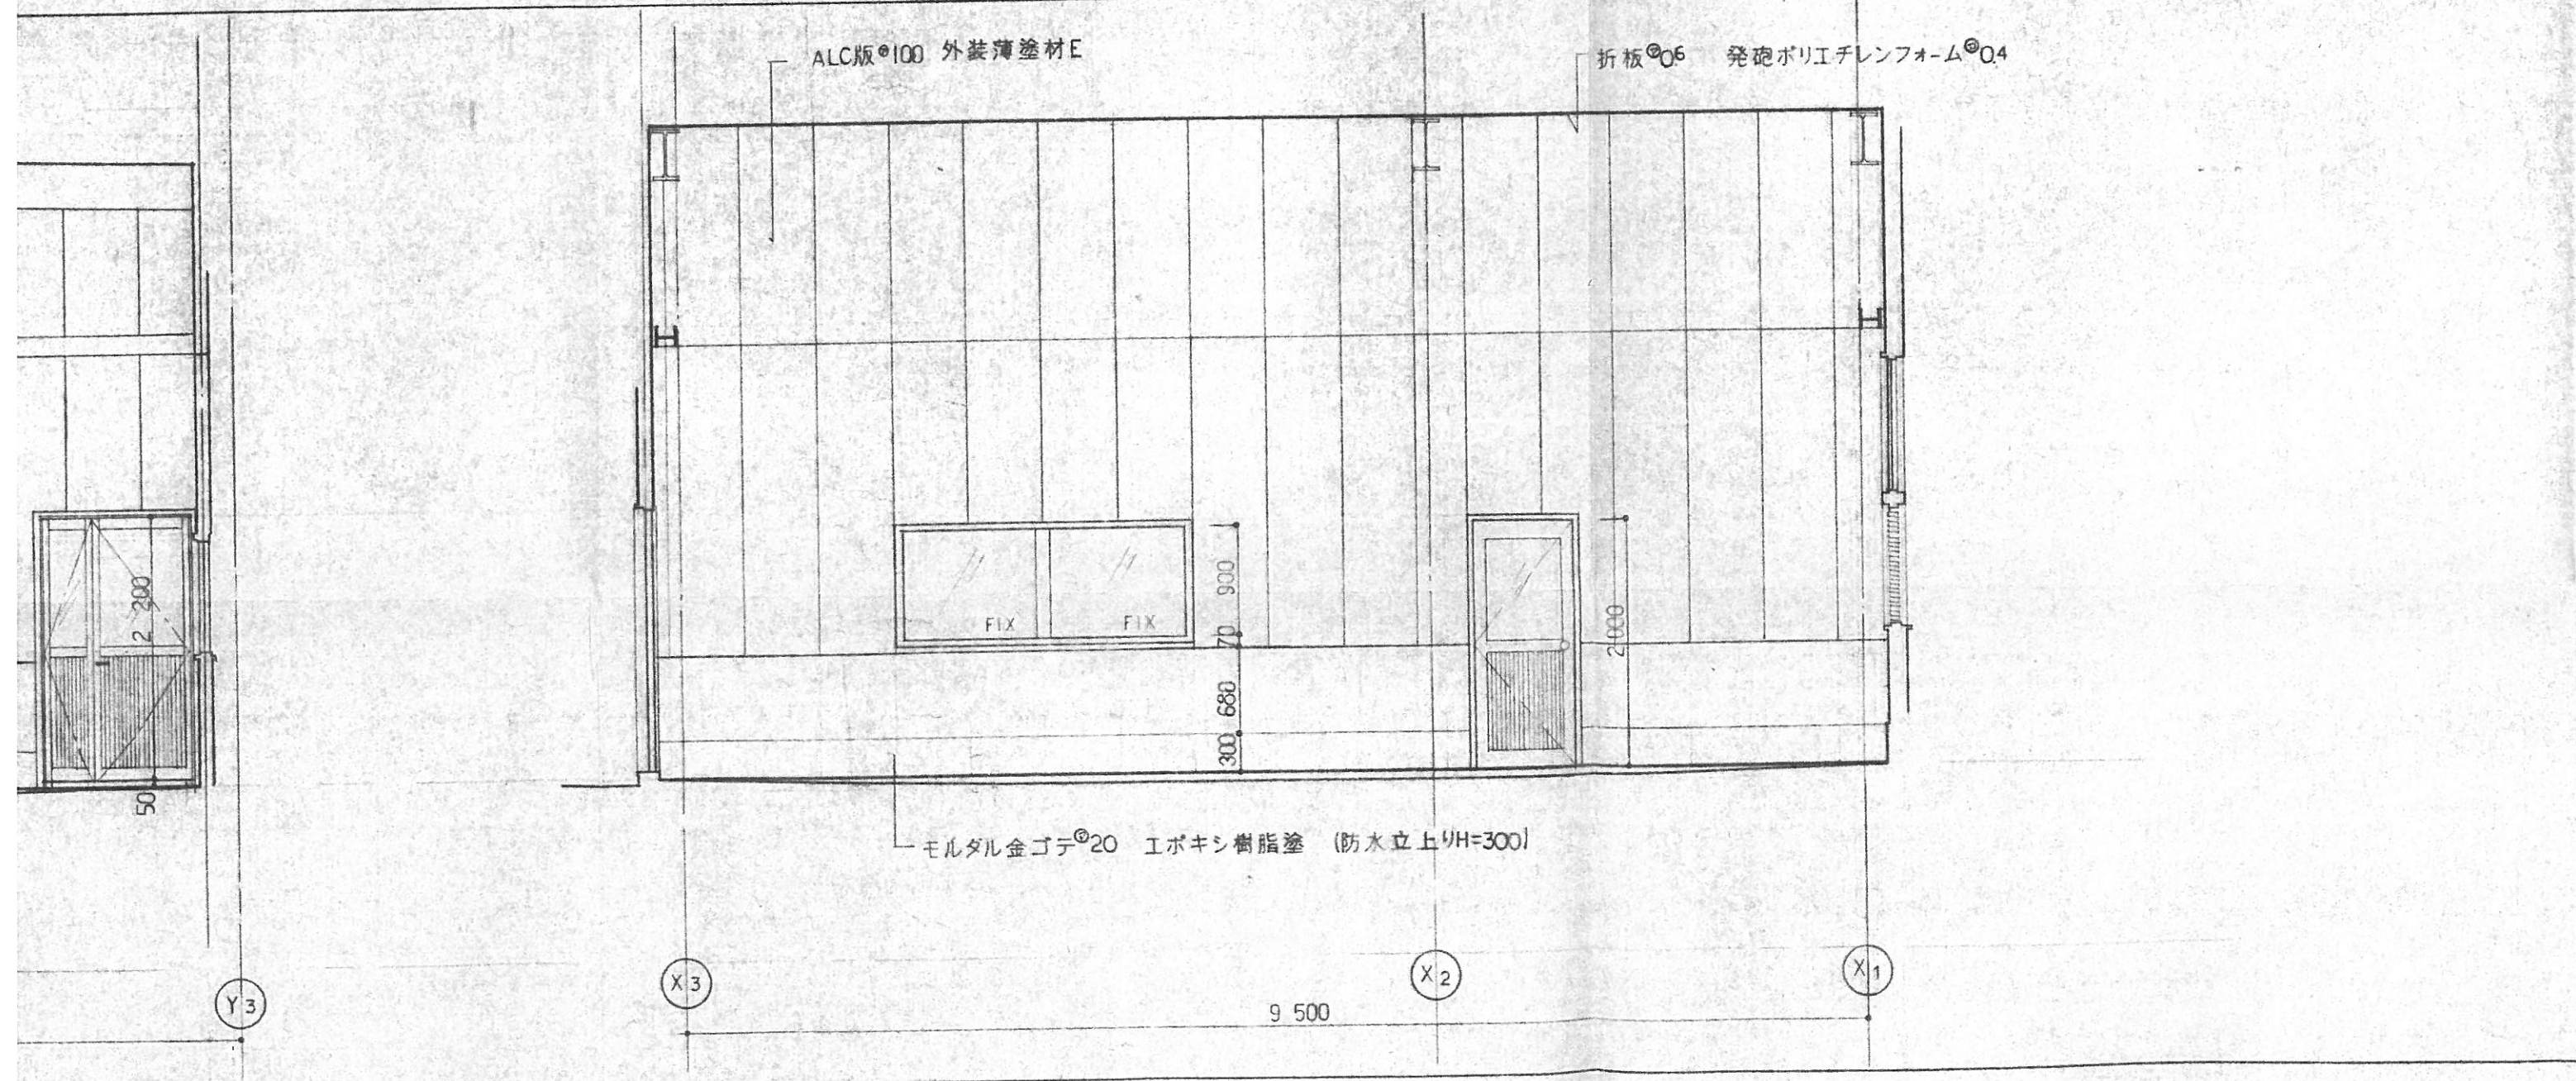

4

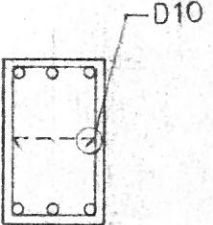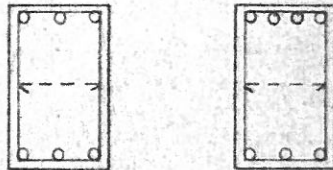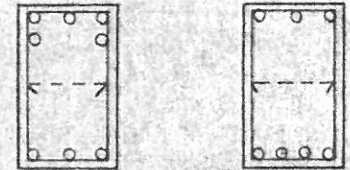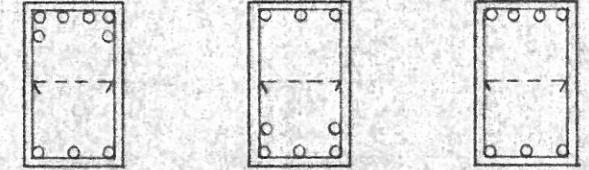梁リスト					巾止め筋は D10-⑩1000とする			S = 1/30		地中梁リスト	
符 号	1 G 1	1 G 2	1 G 3	1 G 4	符 号	F C				符 号	F C
位 置	全断面	外端 中央 内端	端部 中央	③ 端 中央 ④ 端	位 置	全断面				位 置	全断面
断 面					断 面					断 面	
B × D	400 × 650				B × D	700				B × D	700
上 端 筋	3 — D25	3 — D25	4 — D25	5 — D25 3 — D25	上 端 筋	4 —				上 端 筋	4 —
下 端 筋	3 — D25	3 — D25	3 — D25	3 — D25 4 — D25	下 端 筋	4 —				下 端 筋	4 —
腹 筋	2 — D10				腹 筋					腹 筋	
S T P	D13 — 200⑩				S T P	D13 —				S T P	D13 —

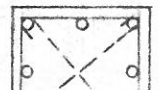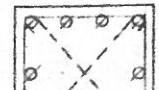柱リスト				S = 1/30	
符 号	BC1	BC2	BC3		
位 置					
柱 頭					

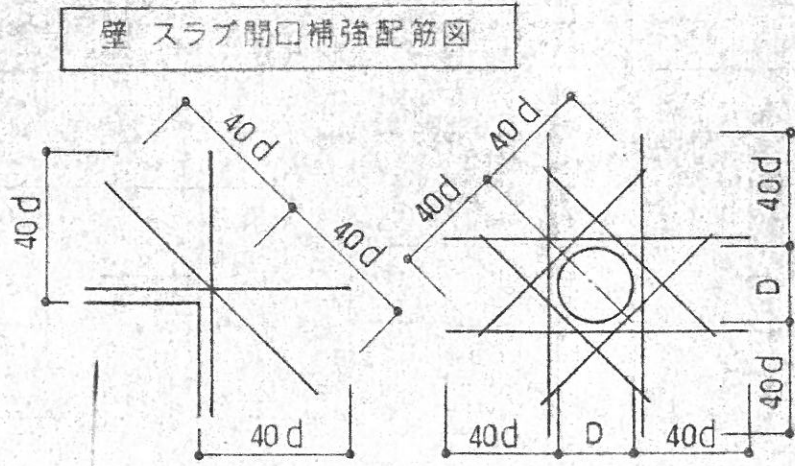

符号	版厚	位置	筋
S1	200	上筋 下筋	D13 D13
S2	200	上筋 下筋	D13 D16
S		上筋	D13

兼 用		来 歴				
形 式	個 数	符 号	改 訂 理 由	日 付	担 当	承 認
		△		19		
		△		19		
		△		19		
		△		19		

S = 1 / 30


梁リスト

FG 1		FG 2		FG 3		FG 4			FG 5		FG 6		
全断面		外端・中央	内端	端部	中央	外端	中央	内端	端部	中央	内端	中央	外端
700 x 500		700 x 500											
4 — D29		4 — D29	4 — D29	5 — D29	7 — D29	4 — D29	6 — D29	5 — D29	5 — D29	5 — D29	6 — D29	8 — D29	4 — D29
4 — D29		4 — D29	6 — D29	8 — D29	4 — D29	5 — D29	4 — D29	8 — D29	9 — D29	4 — D29	12 — D29	4 — D29	7 — D29
D13 — 150φ		D13 — 150φ	D13 — 150φ	D13 — 150φ	D13 — 150φ	D13 — 150φ		D13 — 125φ	D13 — 125φ	D13 — 150φ	D13 — 100φ	D13 — 150φ	


置	短辺方向		長辺方向		小 梁 リ ス ト			壁 リ ス ト				
	端部	中央	端部	中央	符 号	B1 (内、B1)	B2	符 号	W 30	W 25	W 20	W 12
筋	D13	— 150φ	D13	— 150φ	位 置	端部	中央	全断面				
筋	D13	— 150φ	D13	— 150φ					断面			
筋	D13	— 125φ										
筋	D16	— 125φ										
筋	D13	— 150φ	D13	— 200φ								

下 端 筋	3 — D25	3 — D25	3 — D25	3 — D25	3 — D25
腹 筋	2 — D10				
S T P	D13 — 200φ				

柱リスト					S=1/30
符 号	BC1	BC2	BC3		
柱 頭					
B x D	550 x 550				
主 筋	8 — D25	10 — D25	12 — D29		
H O O P	D13 — 100φ				
D. H O O P	D10 — 500φ				
位 置					
柱 脚					
B x D	550 x 550				
主 筋	8 — D25	10 — D25	22 — D29		
H O O P	D13 — 100		D13 — 100		
D. H O O P	D10 — 500		D10 — 500φ		

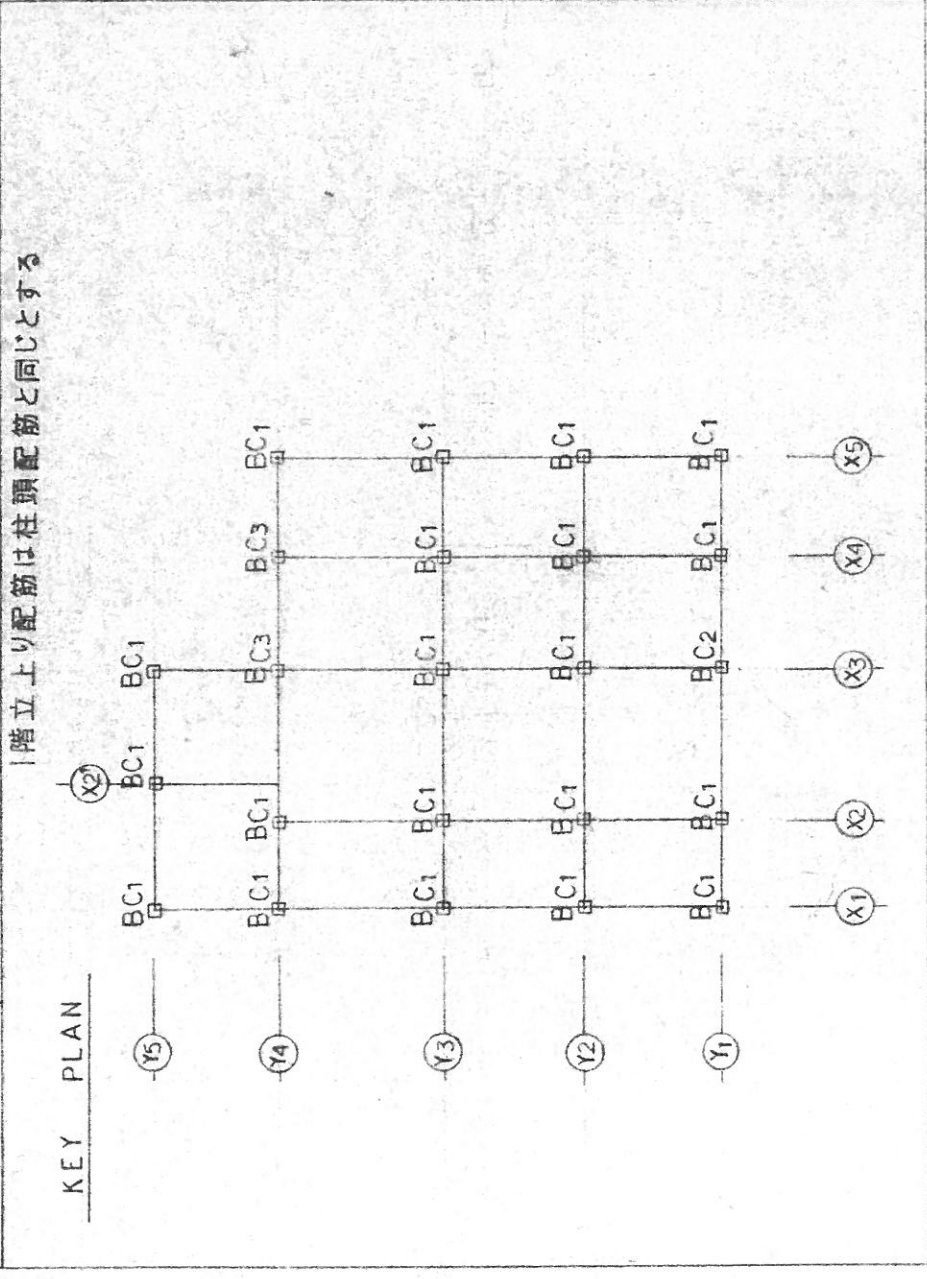


壁 スラブ開口補強配筋図

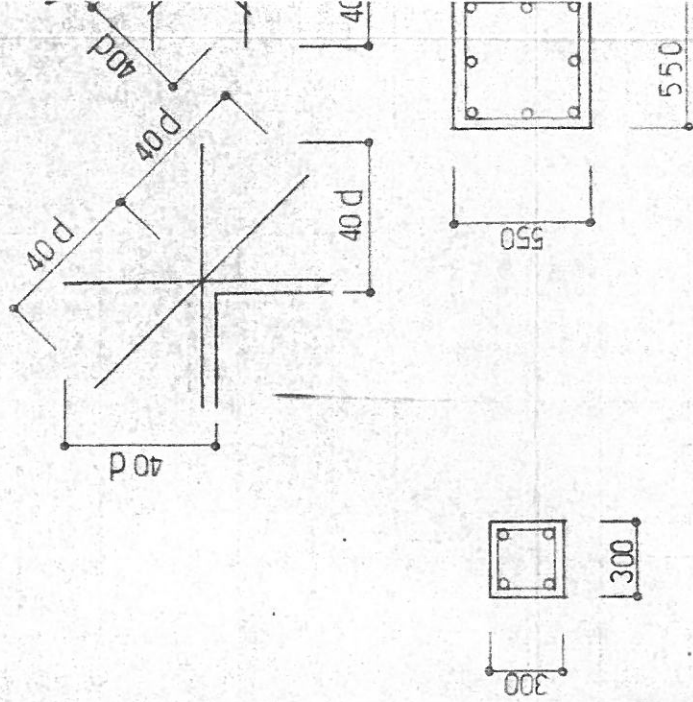



4 — D25 — 主 筋 — 8 — D25
D10 — φ100 — H00P — D10 — φ100

PC 配筋

(F1)

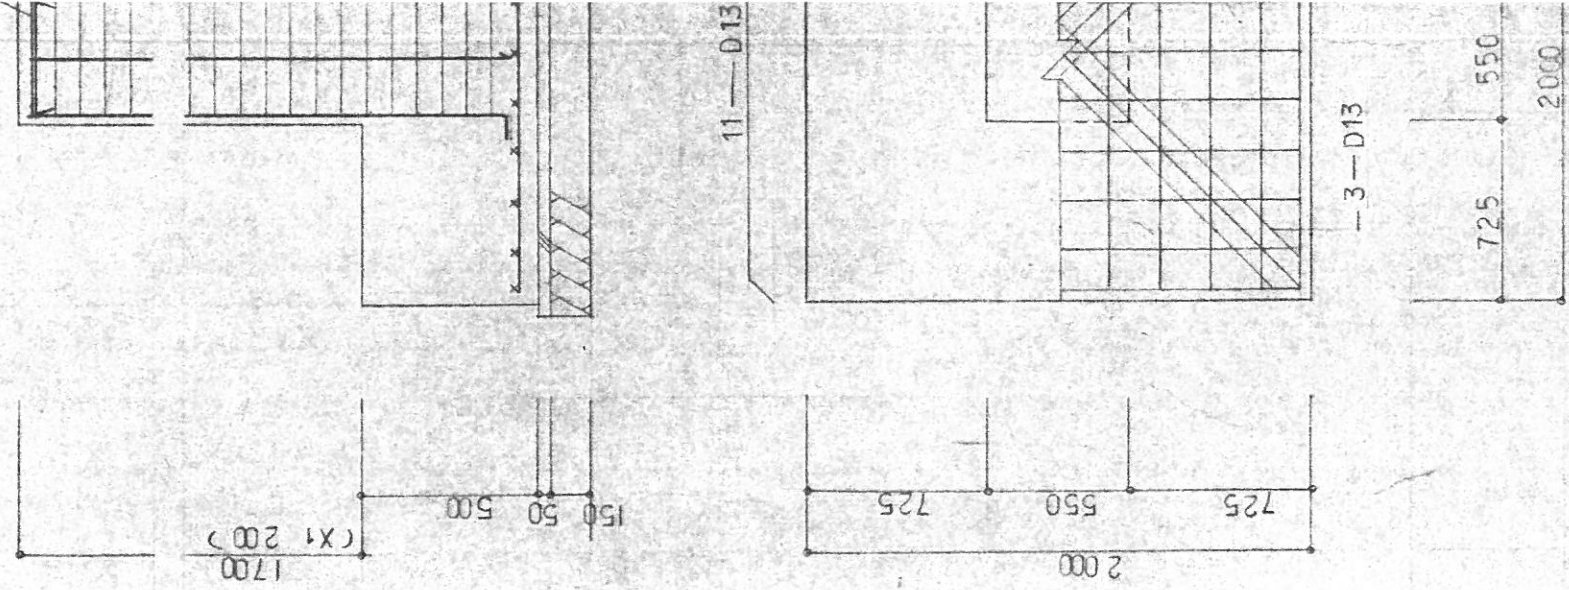



壁スラブ開口補強配筋図

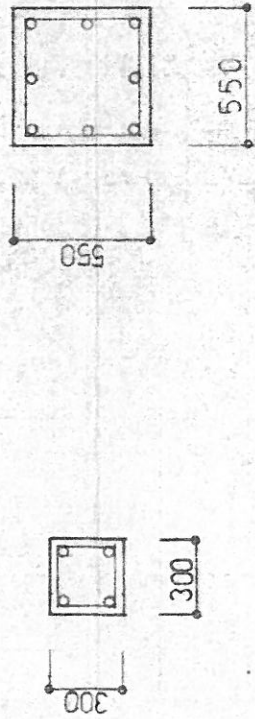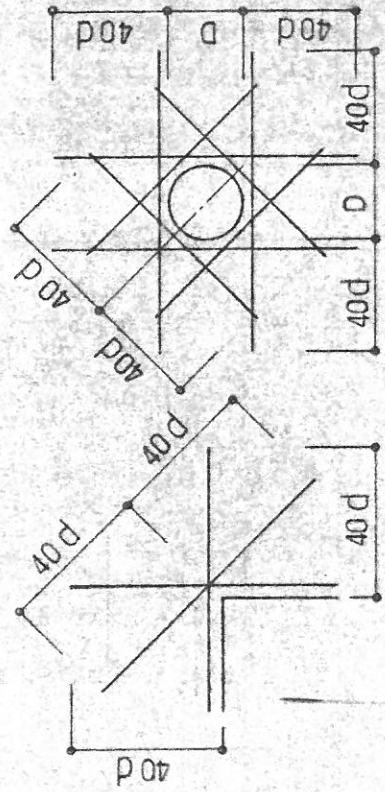

4 - D25 主筋 - 8 - D25
D10 - @100 HOOK - D10 - @100


PC配筋

(F1) 2 - D13

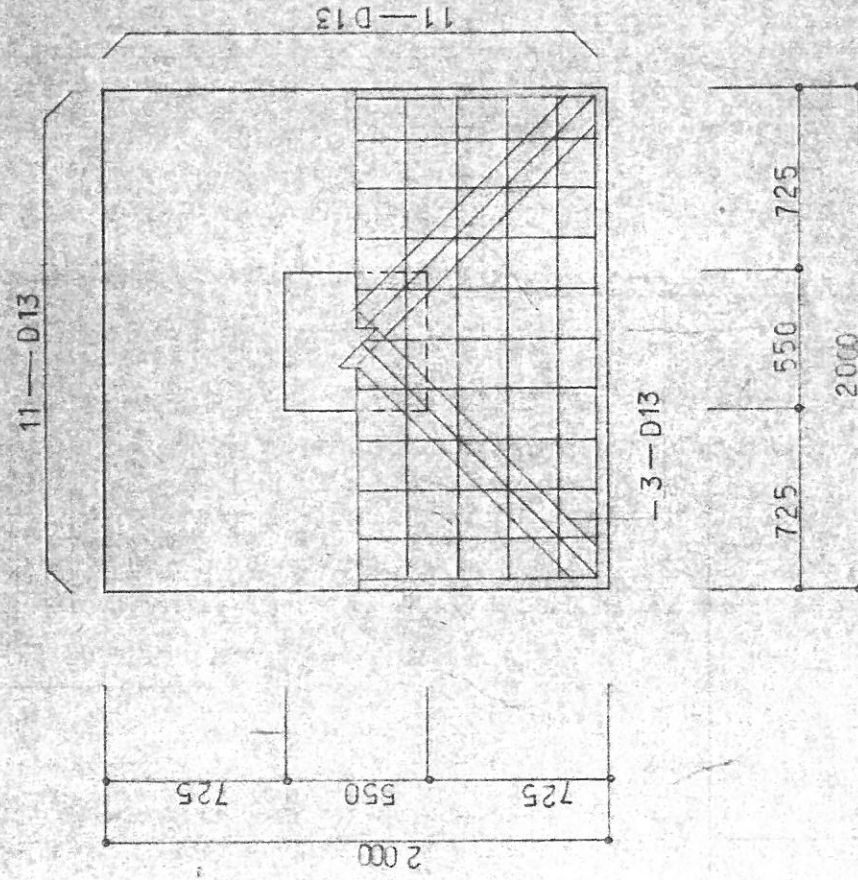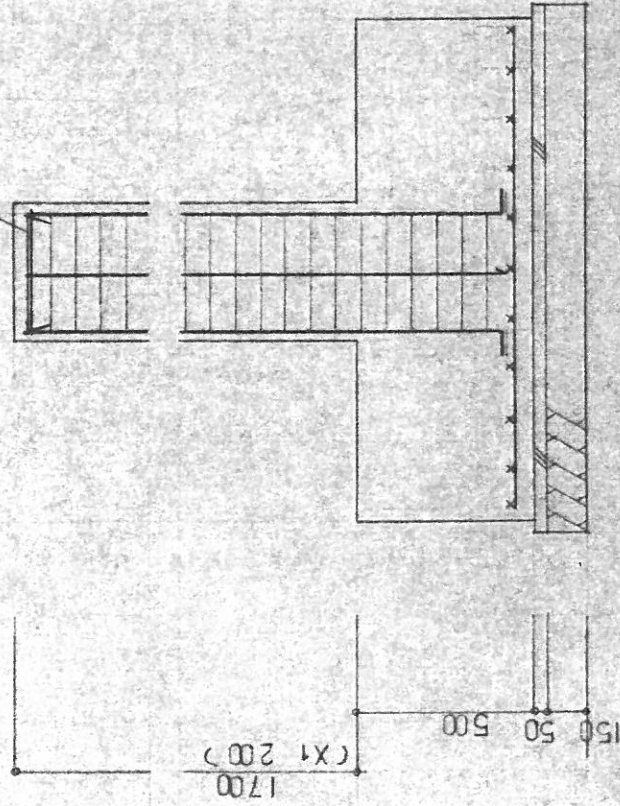

(1G5)



(1G5A)

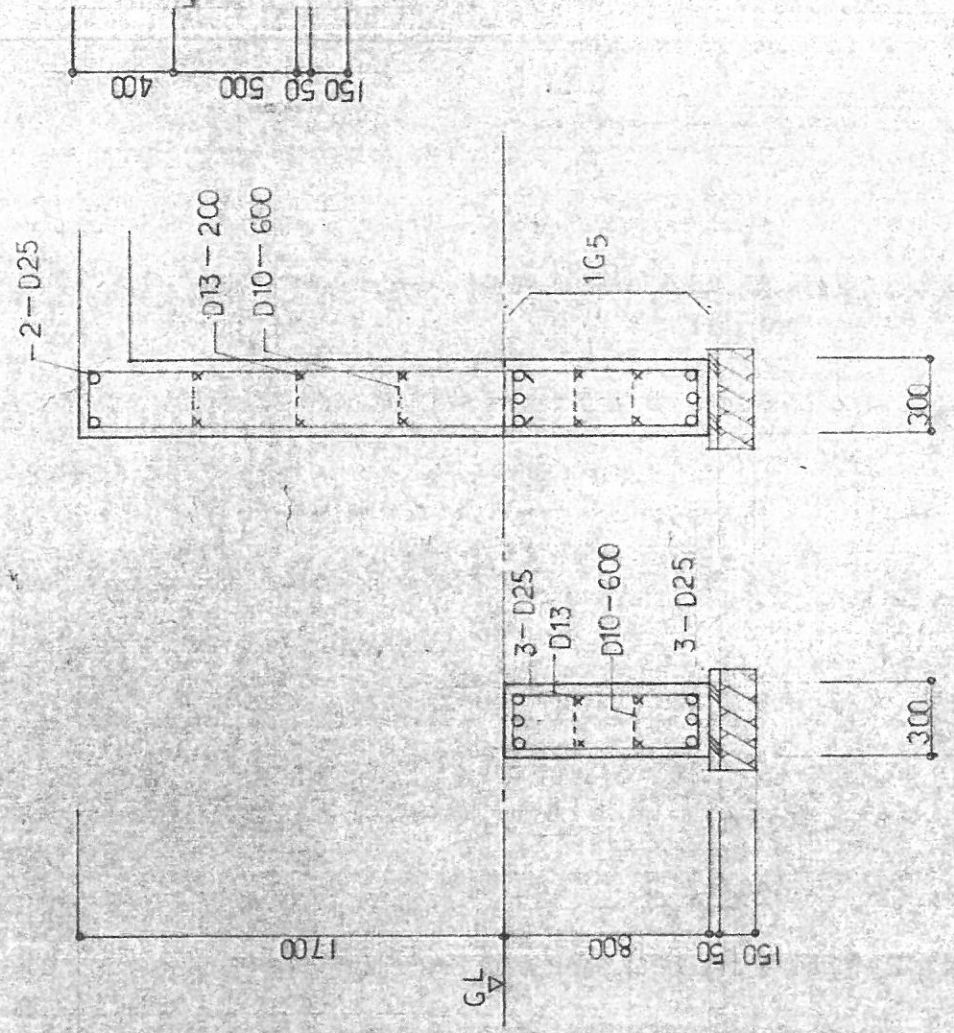

STP D13 200φ

S	T	P	D13—150φ	D13—150φ	D13—150φ
---	---	---	----------	----------	----------






符号	版厚	位置	短辺方向		長辺方向	
			端部	中央	端部	中央
S1	200	上筋 下筋	D13 D13	— 150φ — 150φ	D13 D13	— 150φ — 150φ
S2	200	上筋 下筋	D13 D16	— 125φ — 125φ	— —	— —
CS	150	上筋 下筋	D13 D13	— 150φ — 150φ	D13 D13	— 200φ — 200φ
FS1	500	上筋 下筋	D16 D16	— 200φ — 200φ	— —	— —
FS2	500	上筋 下筋	D13 D16	— 200φ — 150φ	— —	— —

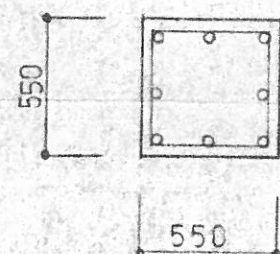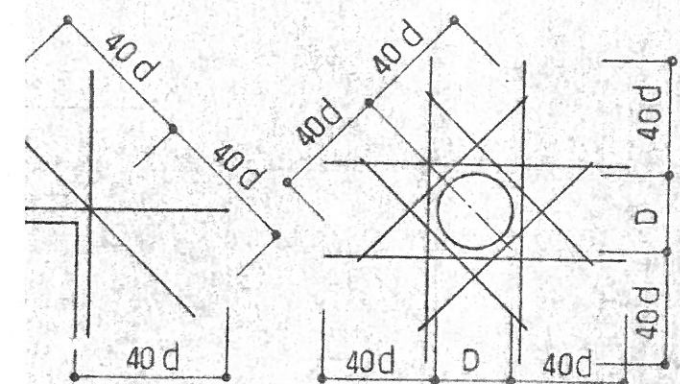

- 主筋 - 8 - D25
- HOOP - D10 - @100

符号	版厚	位置	短辺方向		長辺方向	
			端部	中央	端部	中央
S1	200	上筋 下筋	D13 D13	— 150φ — 150φ	D13 D13	— 150φ — 150φ
S2	200	上筋 下筋	D13 D16	— 125φ — 125φ	←	
CS	150	上筋 下筋	D13 D13	— 150φ — 150φ	D13 D13	— 200φ — 200φ
FS1	500	上筋 下筋	D16 D16	— 200φ — 200φ	←	← 巾止め筋 D13 - 2000φ
FS2	500	上筋 下筋	D13 D16	— 200φ — 150φ	←	



小梁リスト			S = 1/30	壁リスト
符 号	B1 (内、B1)		B2	符 号
位 置	端部	中央	全断面	
				断面
B x D	250 x 650		←	たて筋
上 端 筋	3 — D25	3 — D25	3 — D16	よこ筋
下 端 筋	3 — D25 (4 — D29)	4 — D25 (4 — D29)	4 — D19	開口 補強
腹 筋	2 — D10	←	←	
S T P	D10 — 150φ		←	たて よこ 斜め

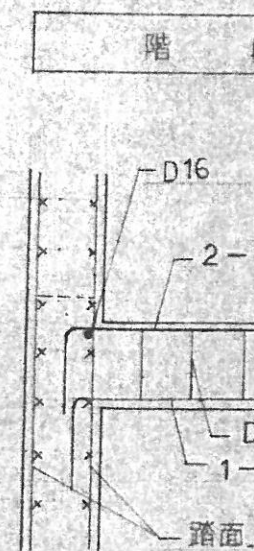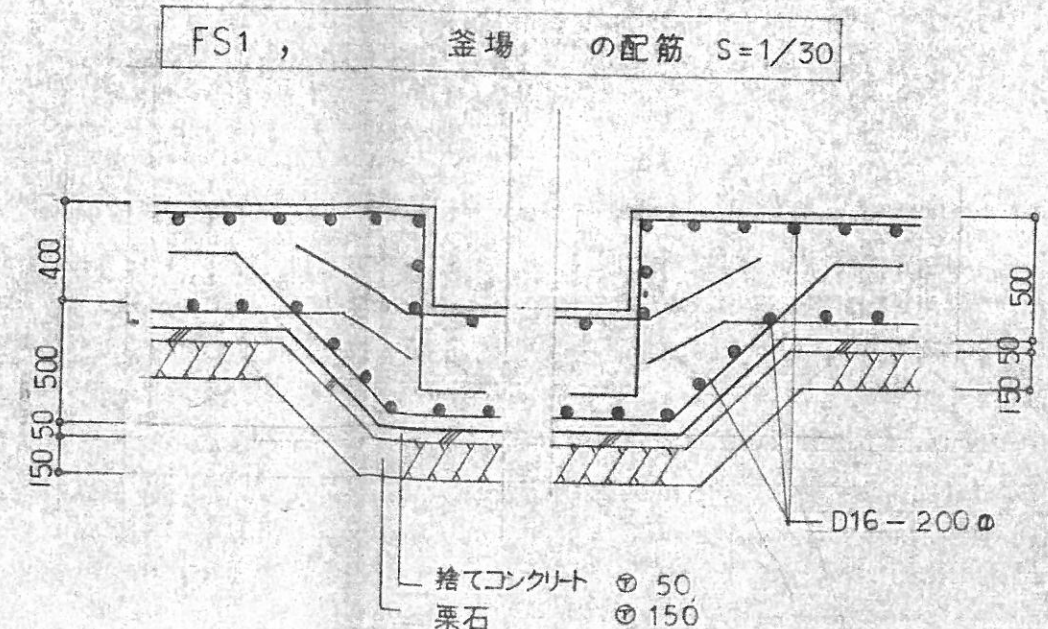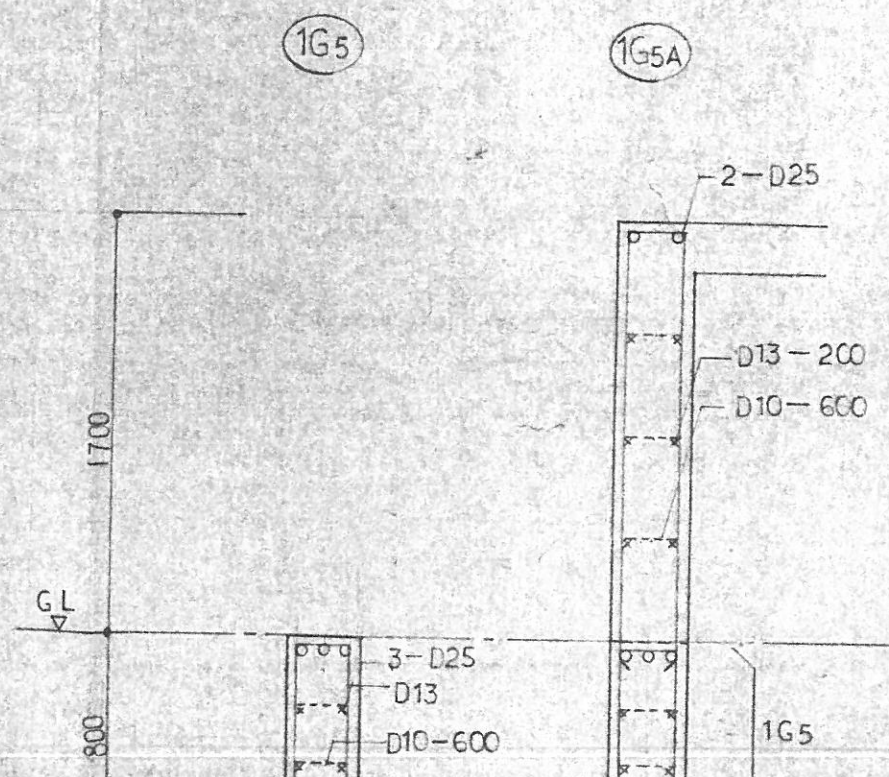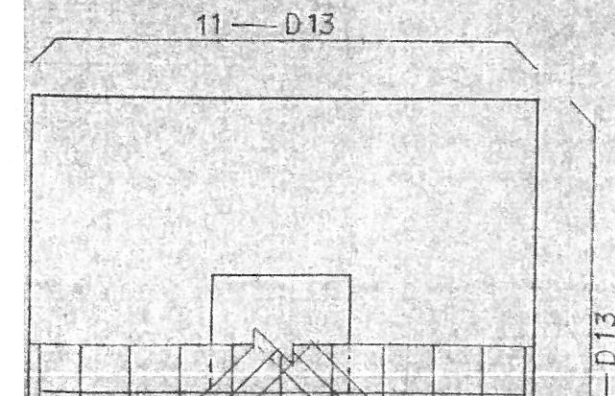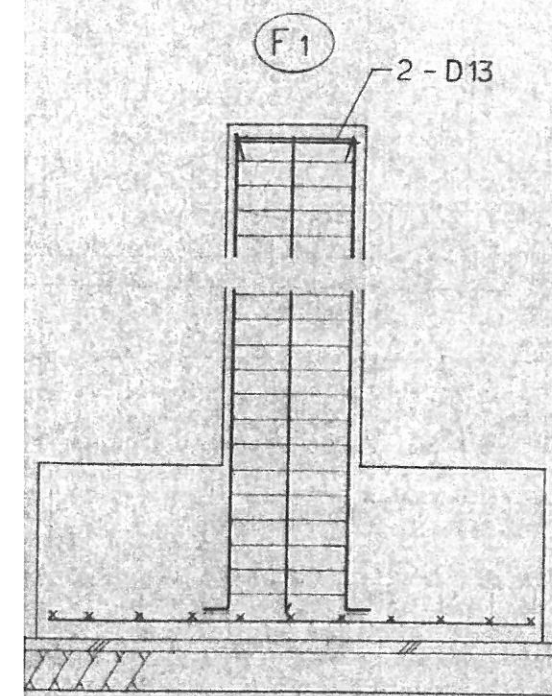


その他

辺方向		長辺方向	
端部	中央	端部	中央
— 150φ		D13	— 150φ
— 150φ		D13	— 150φ
— 125φ			←
— 125φ			
— 150φ		D13	— 200φ
— 150φ		D13	— 200φ
— 200φ		←	← 巾止め筋 D13-2000
— 200φ		←	
— 150φ			

小梁リスト			S = 1/30	壁リスト					巾止め筋は D10-φ1000とする	S = 1/30
符 号	B1 ()内、B1		B2	符 号	W 30	W 25	W 20	W 12		
位 置	端部	中央	全断面							
				断面						
B x D	250 x 650		←	たて筋	D13-200φ	←	←	D10-200φ		
上端筋	3-D25	3-D25	3-D16	よこ筋	D13-200φ	←	←	D10-200φ		
下端筋	3-D25 (4-D25)	4-D25 (4-D25)	4-D19	開口 補強	たて			2-D19	←	1-D13
腹筋	2-D10	←	←		よこ			2-D19	←	1-D13
S T P	D10-150φ	←	←		斜め			2-D19	←	1-D13

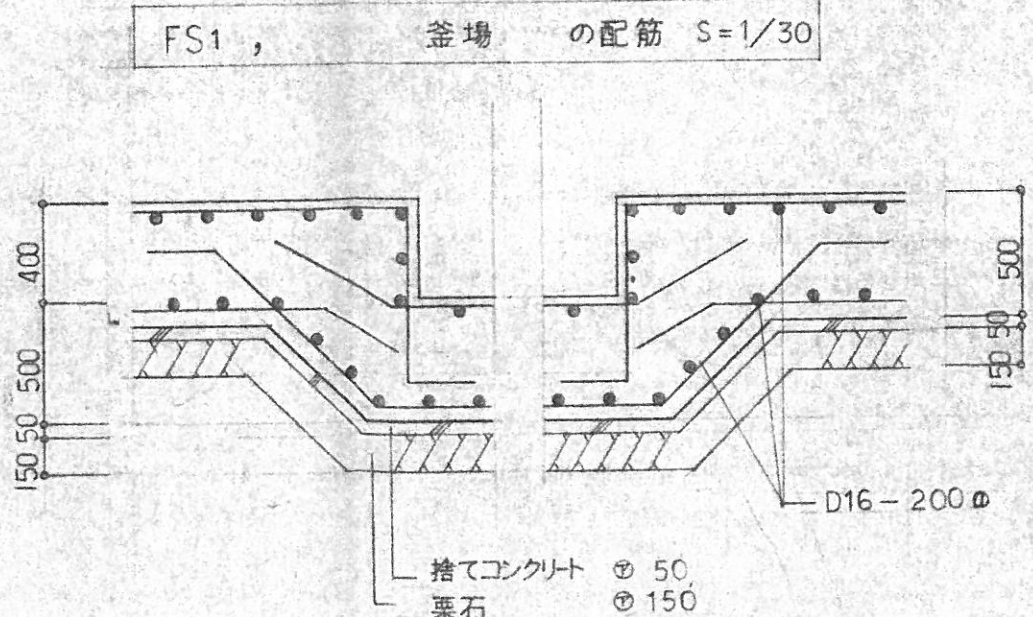
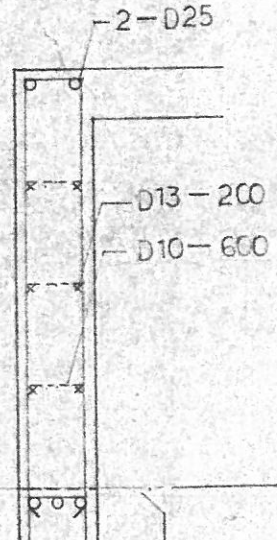


階 段 S = 1/30

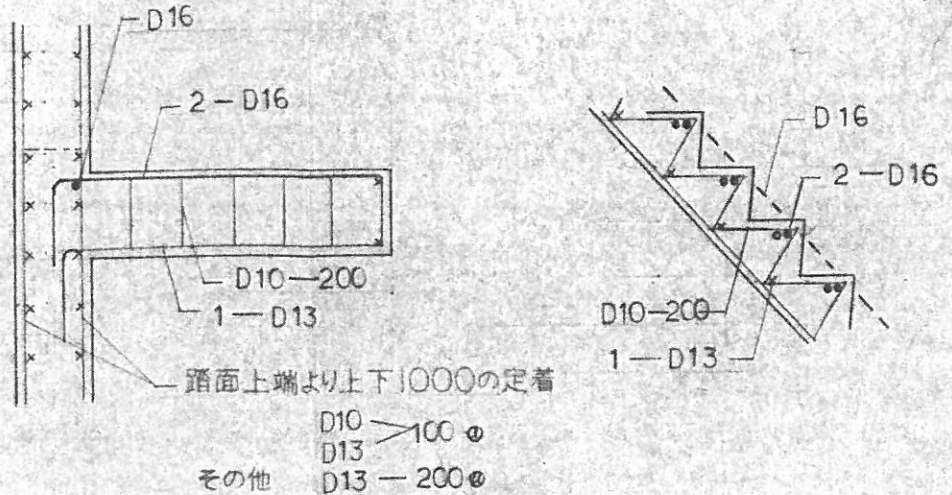



FS1	500	上筋	D16	200φ	← 巾止め筋 D13-2000φ
		下筋	D16	200φ	
FS2	500	上筋	D13	200φ	
		下筋	D16	150φ	


B x D	250 x 650	←	たて筋	D13-200φ	←
上端筋	3-D25	3-D25	3-D16	よこ筋	D13-200φ
下端筋	(3-D25) (4-D29)	(4-D25) (4-D29)	4-D19	開口	
腹筋	2-D10	←	補強	たて	2-D19
S T P	D10-150φ	←		よこ	2-D19
				斜め	2-D19

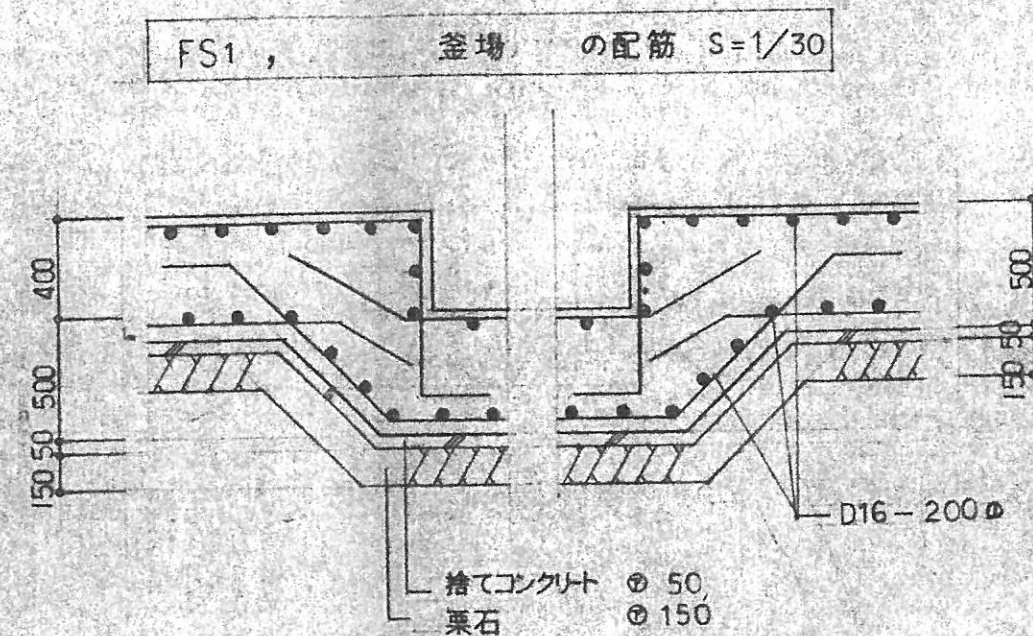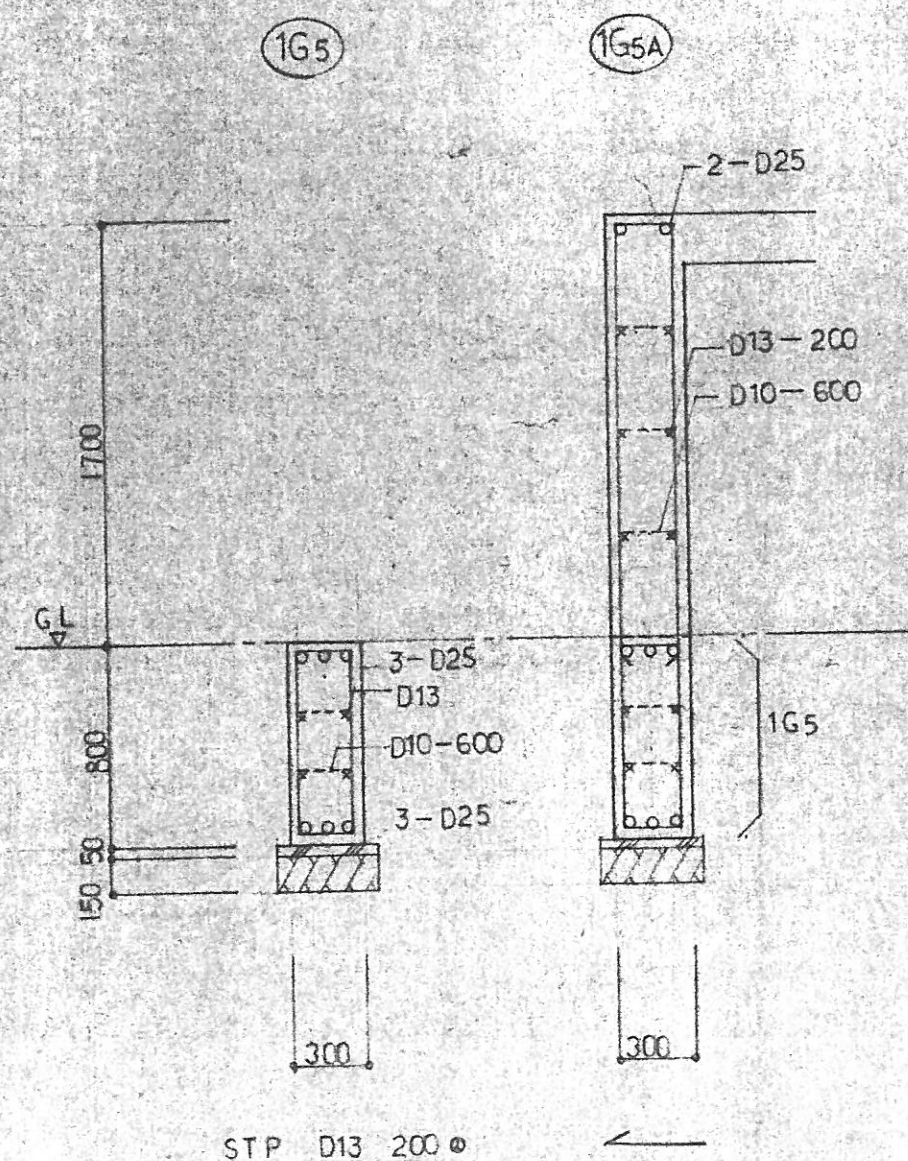



共通事項							
表示記号	・	×	●	▲	○	◇	▽
鉄筋径	異形鉄筋	D10	D13	D16	D19	D22	D25
	丸鋼	9φ	13φ	16φ	19φ	22φ	25φ

階段 S = 1/30

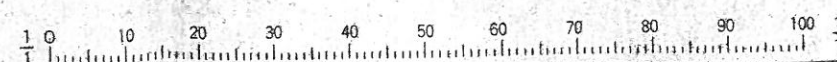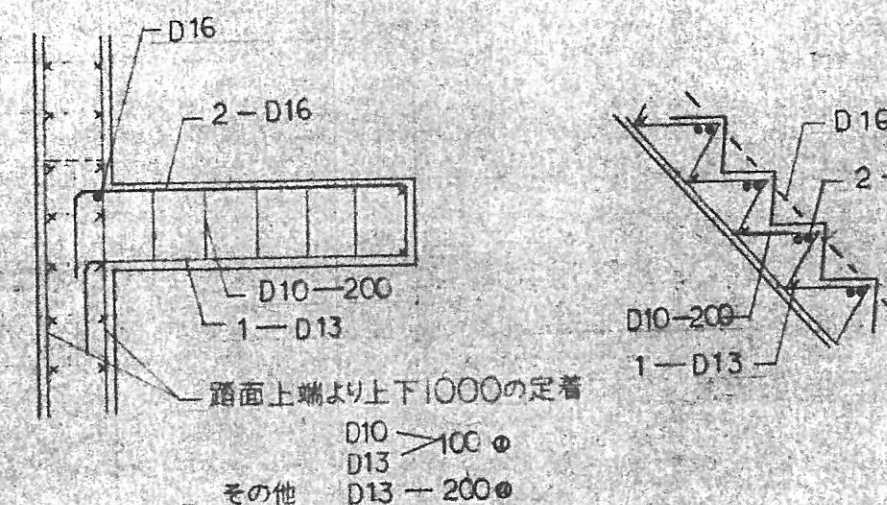

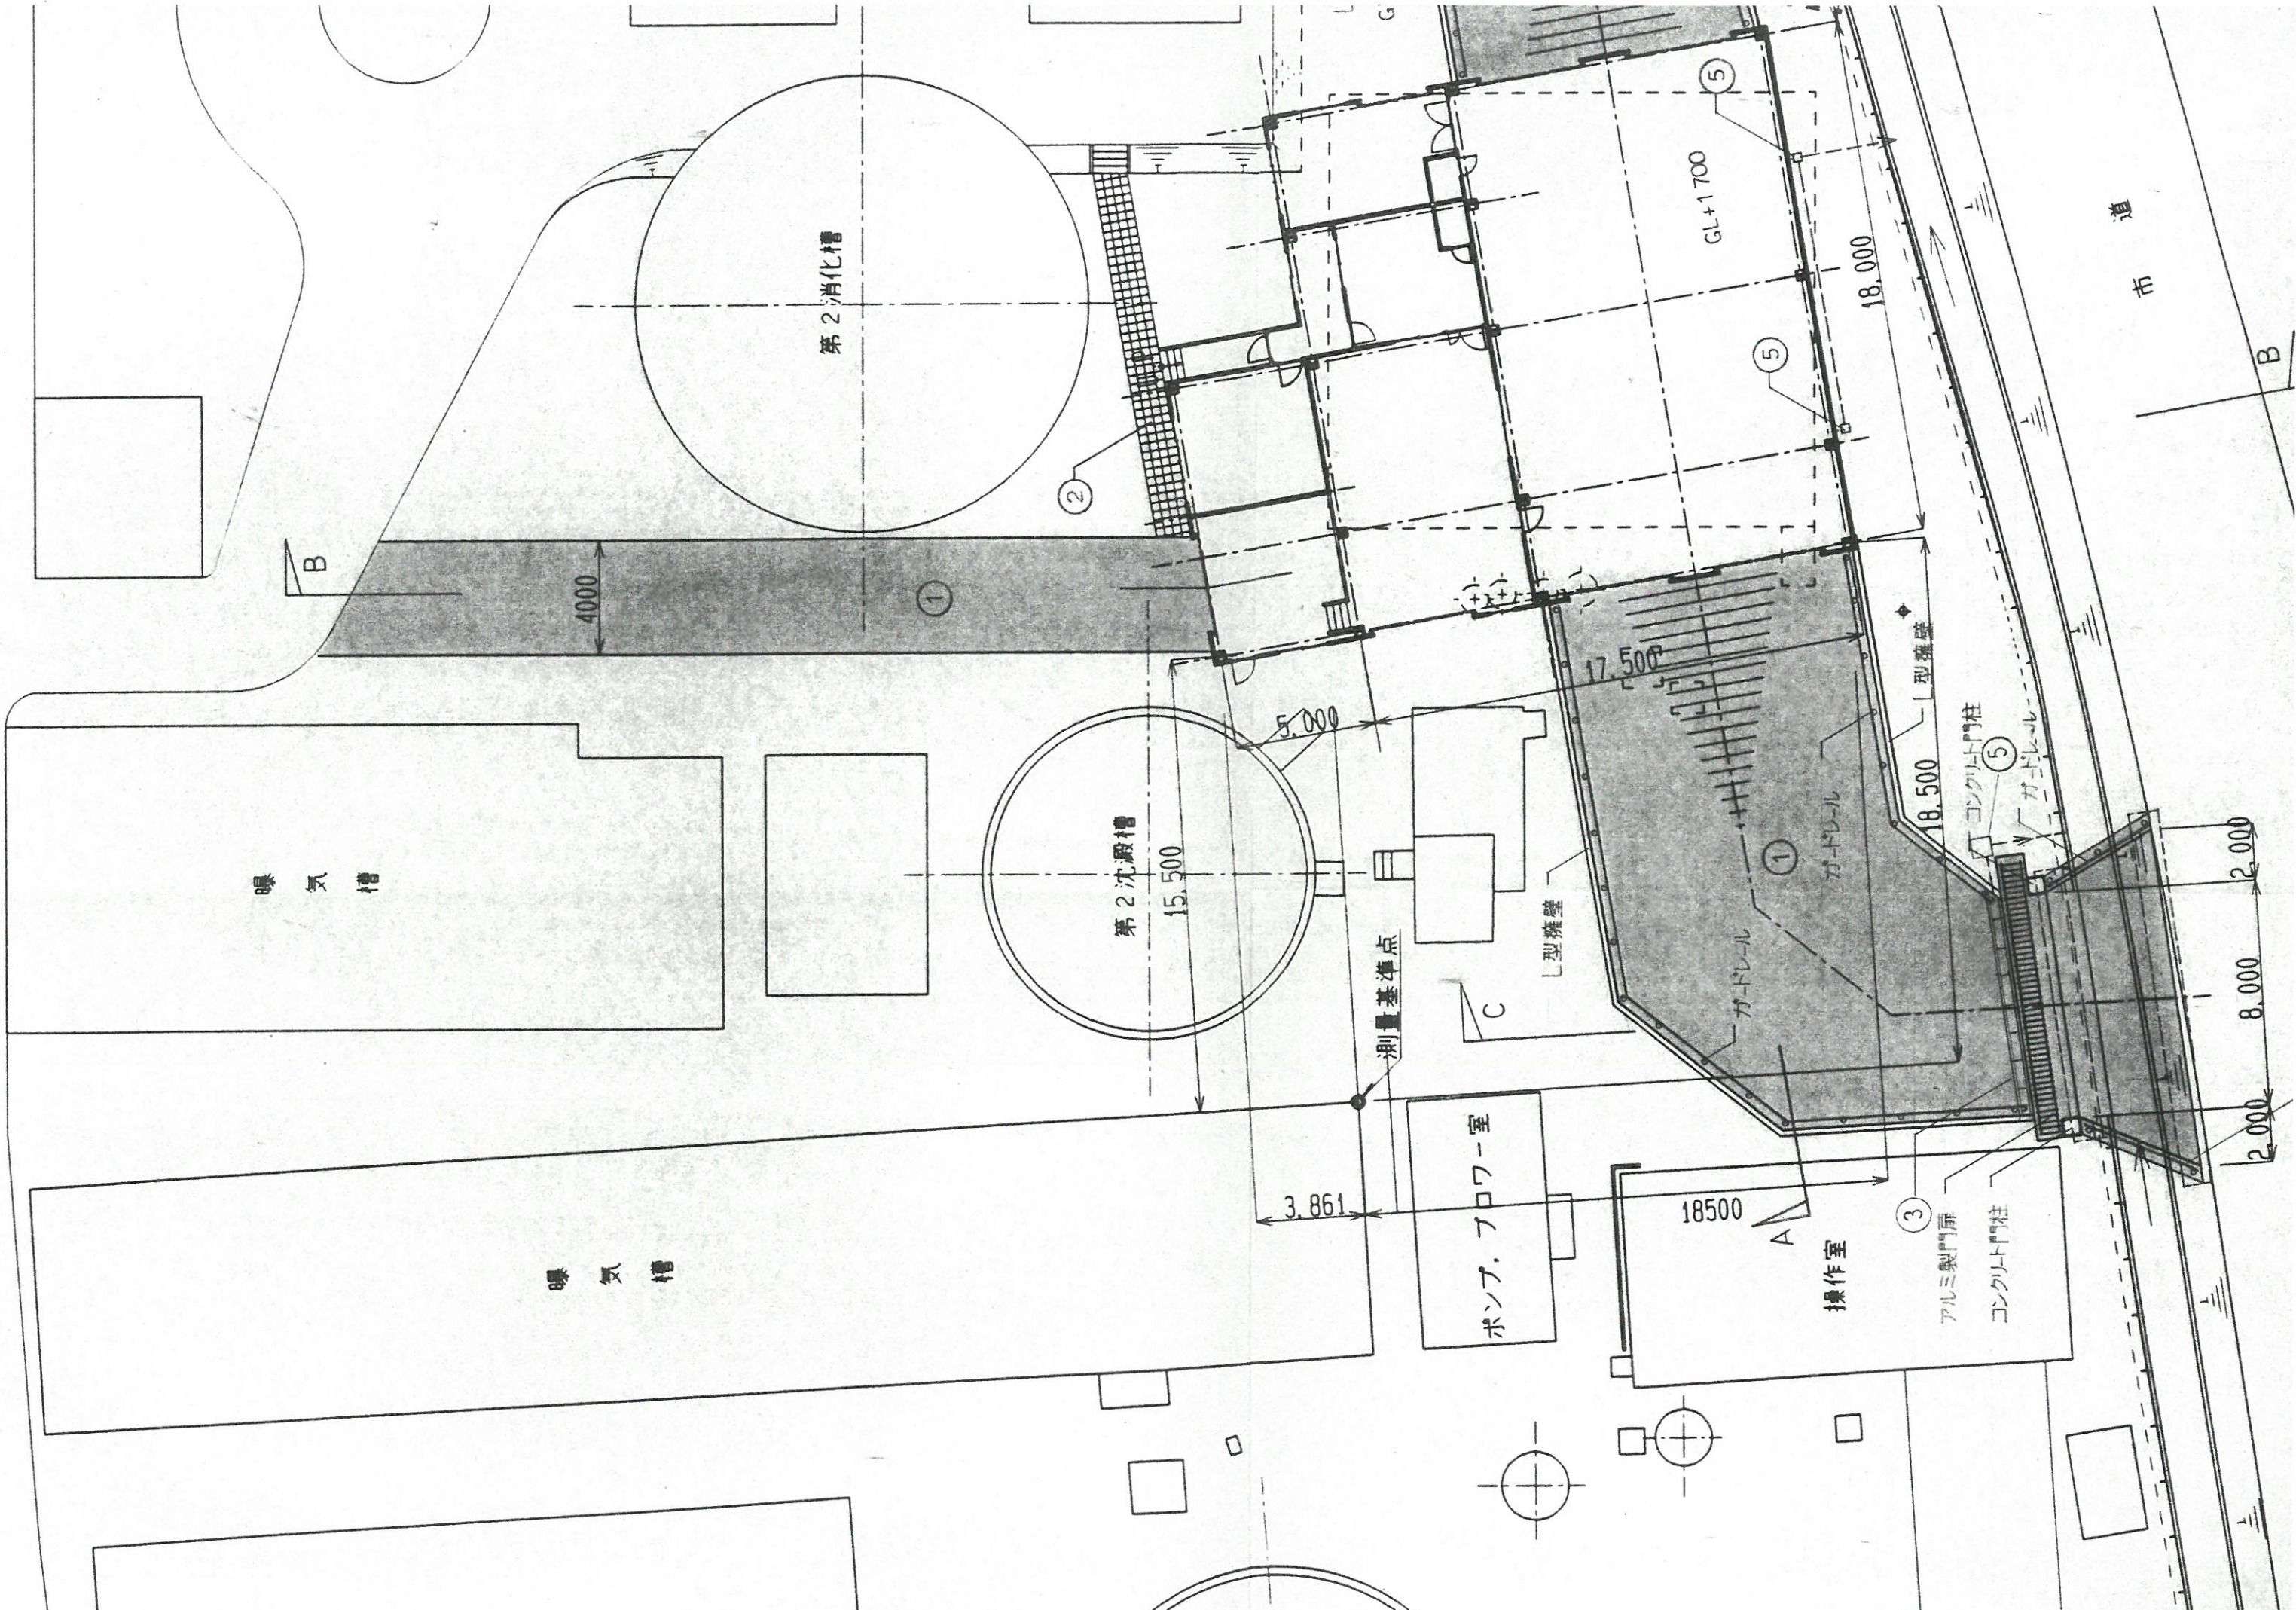



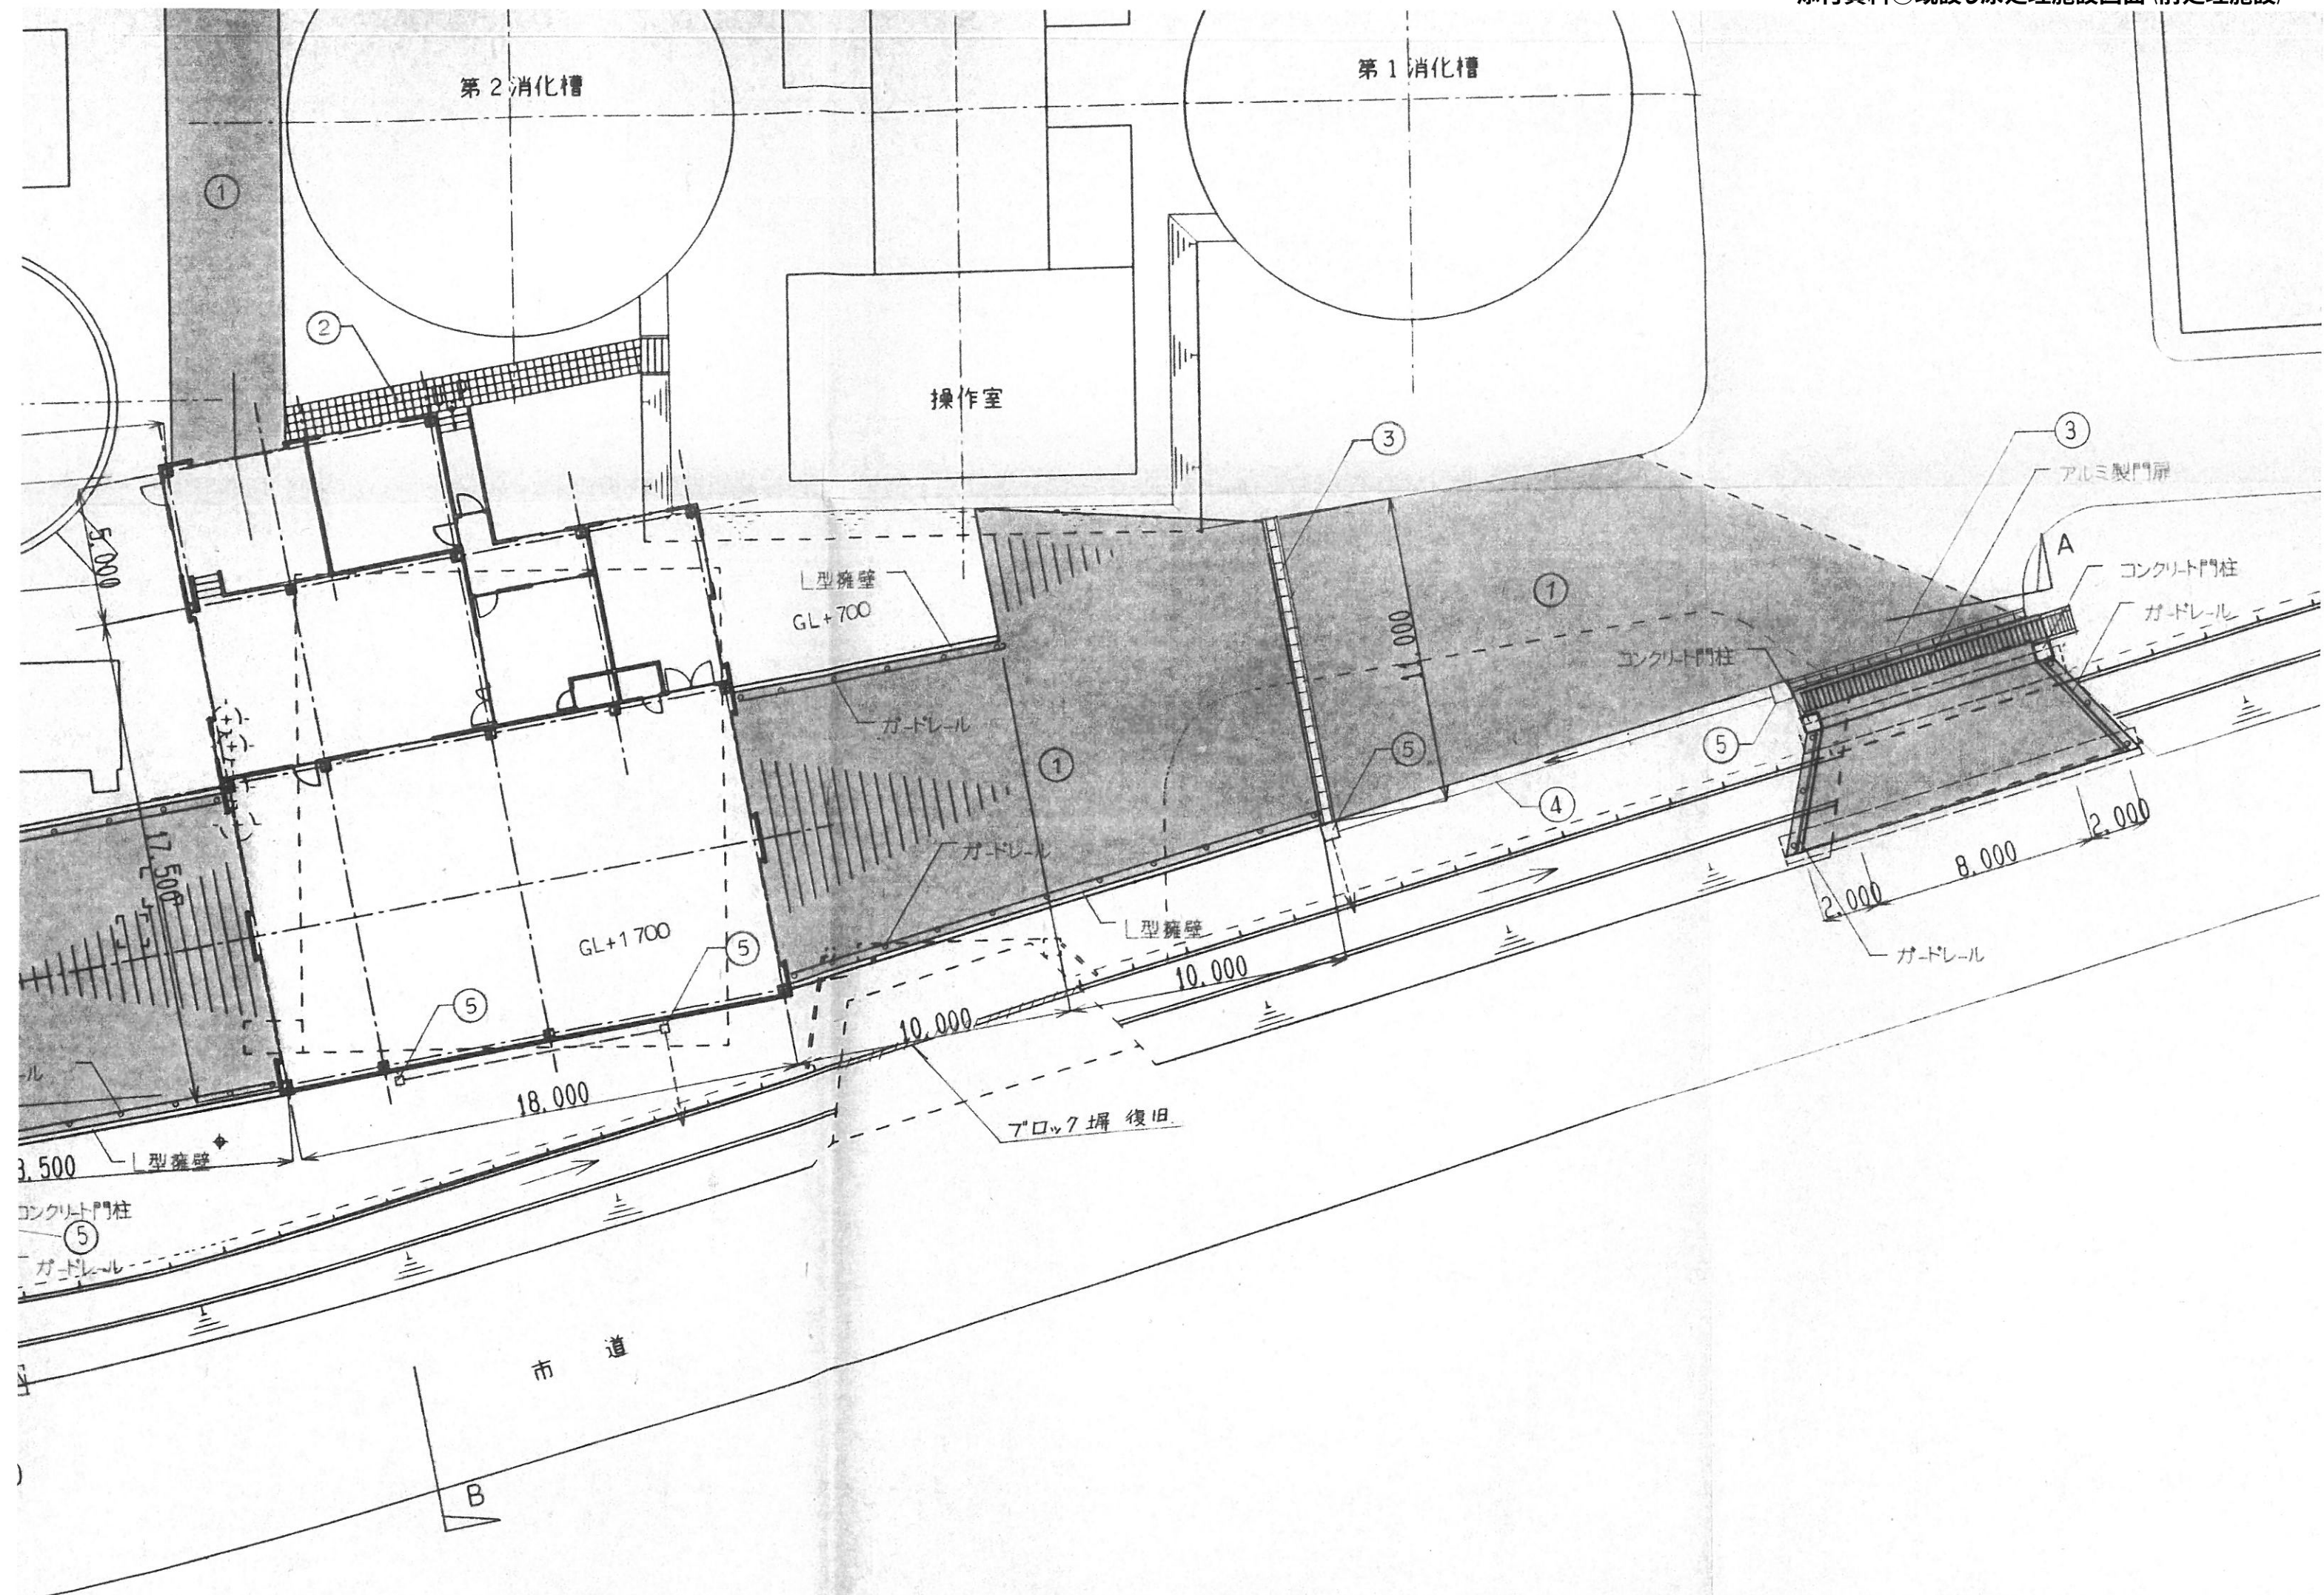


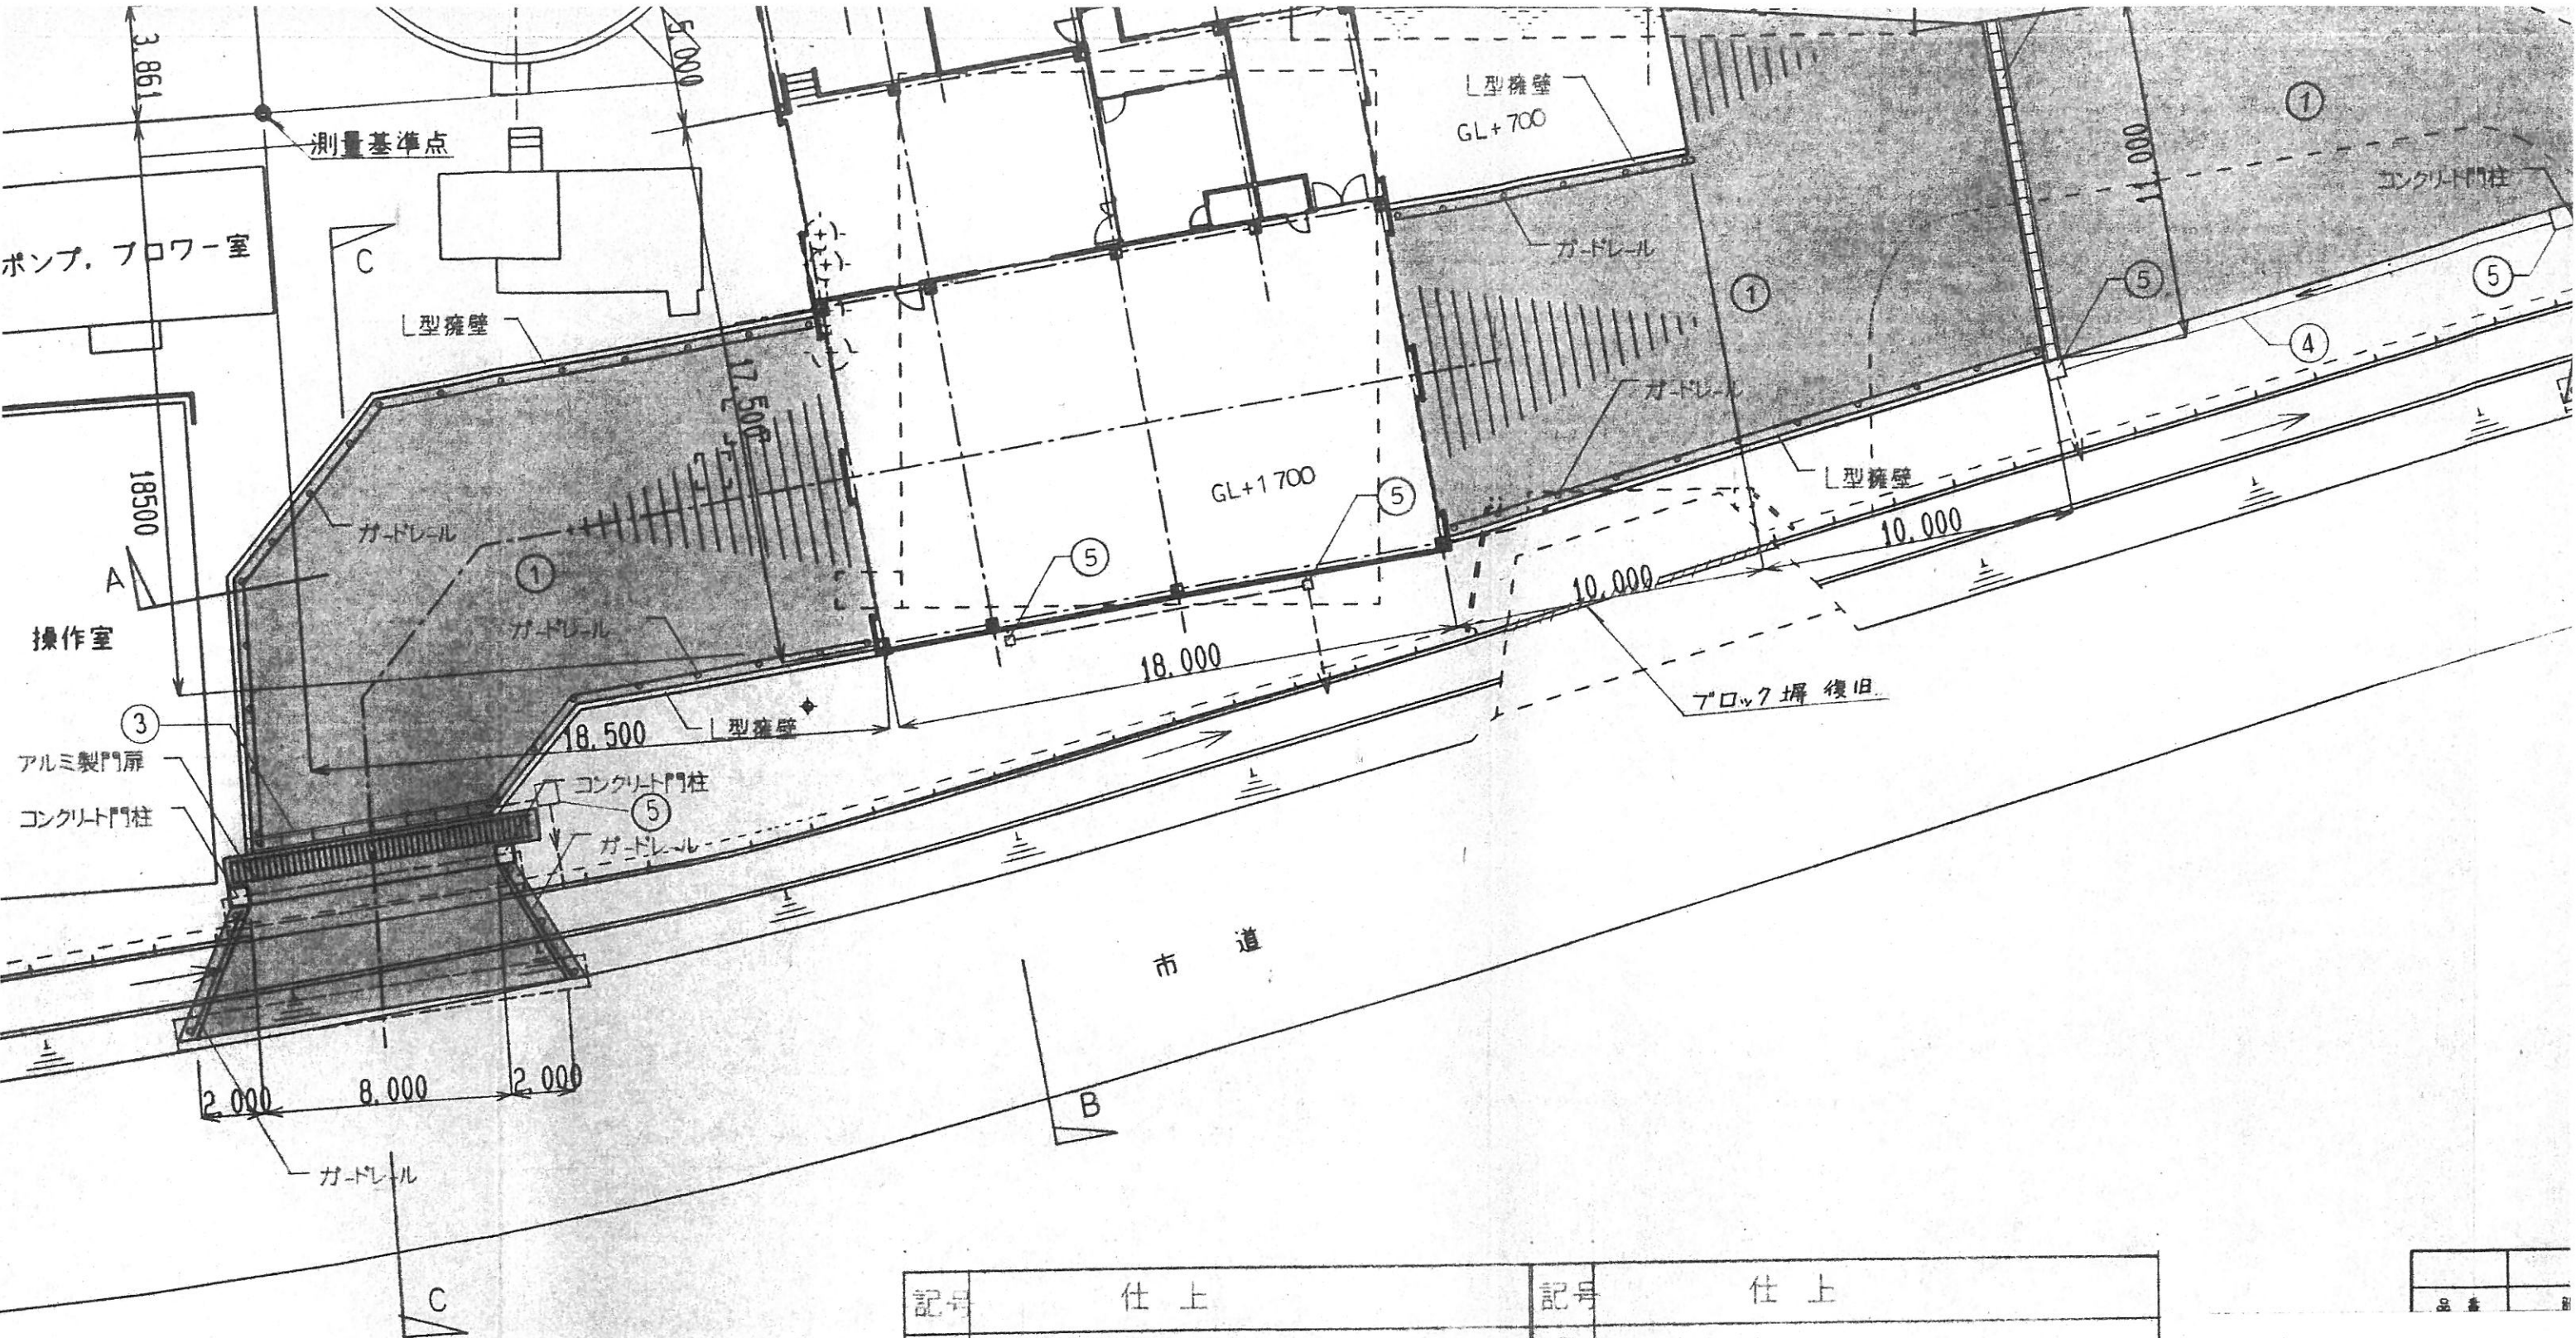


平面図 S = 1/200

記号	仕上	記号	仕上
①	コンクリート舗装	⑤	集水樹
②	歩道用コンクリート 平板	⑥	
③	グレーチング付排水溝 (W=300)	⑦	
④	U字溝 (W=300)		



品名	量

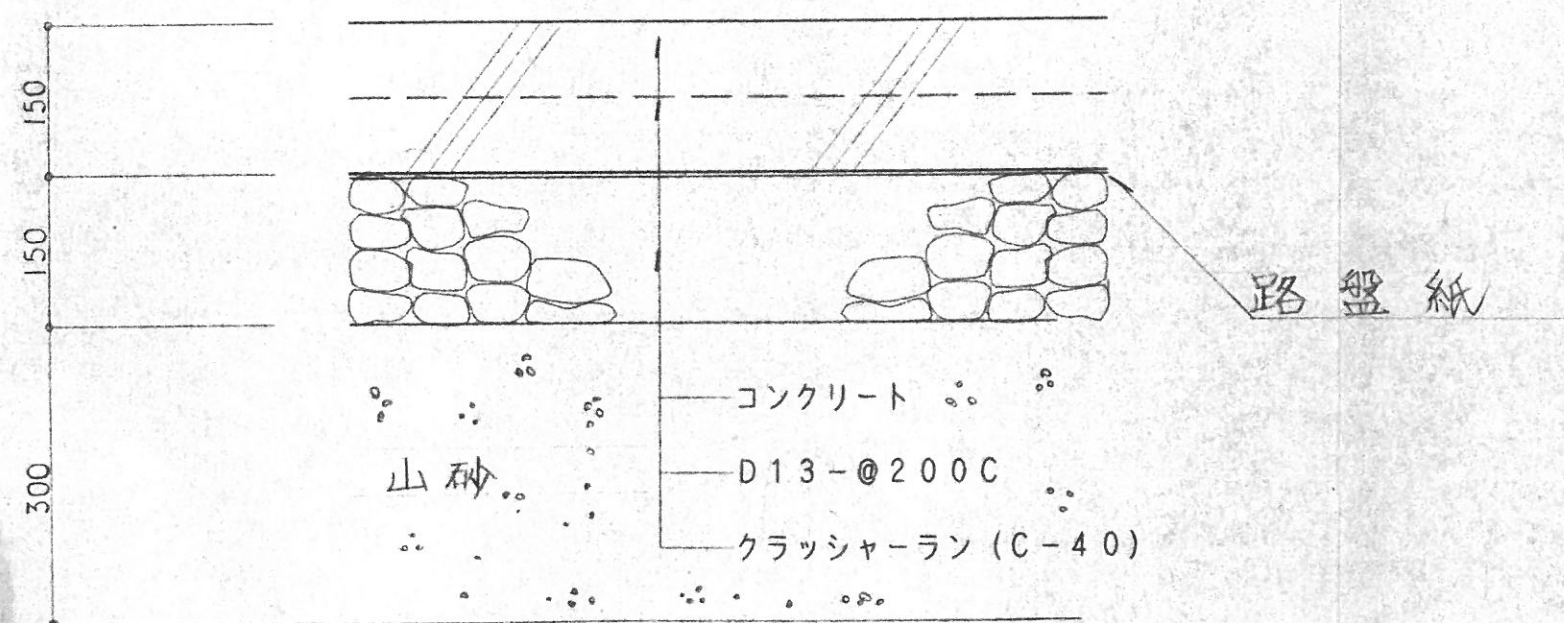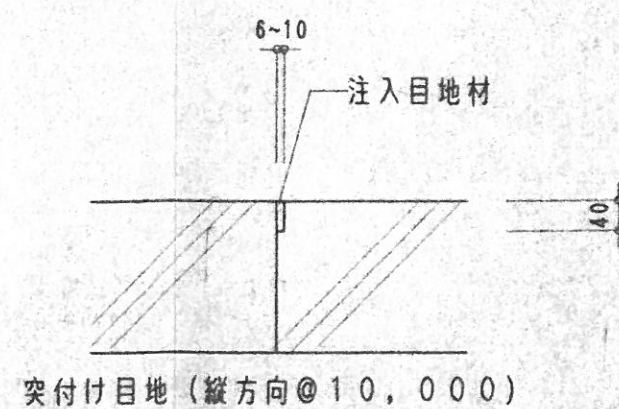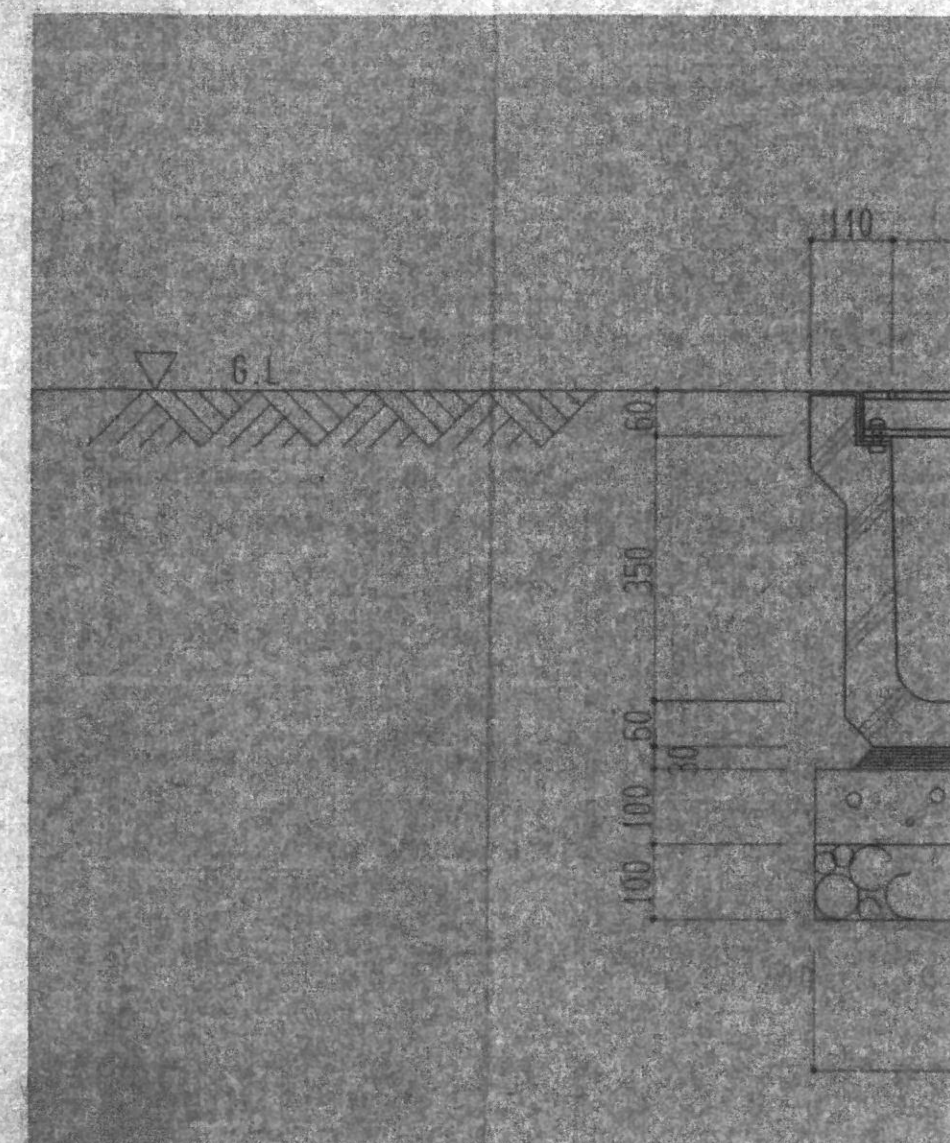
$$S = 1 / 10$$


タレーチング付き排水


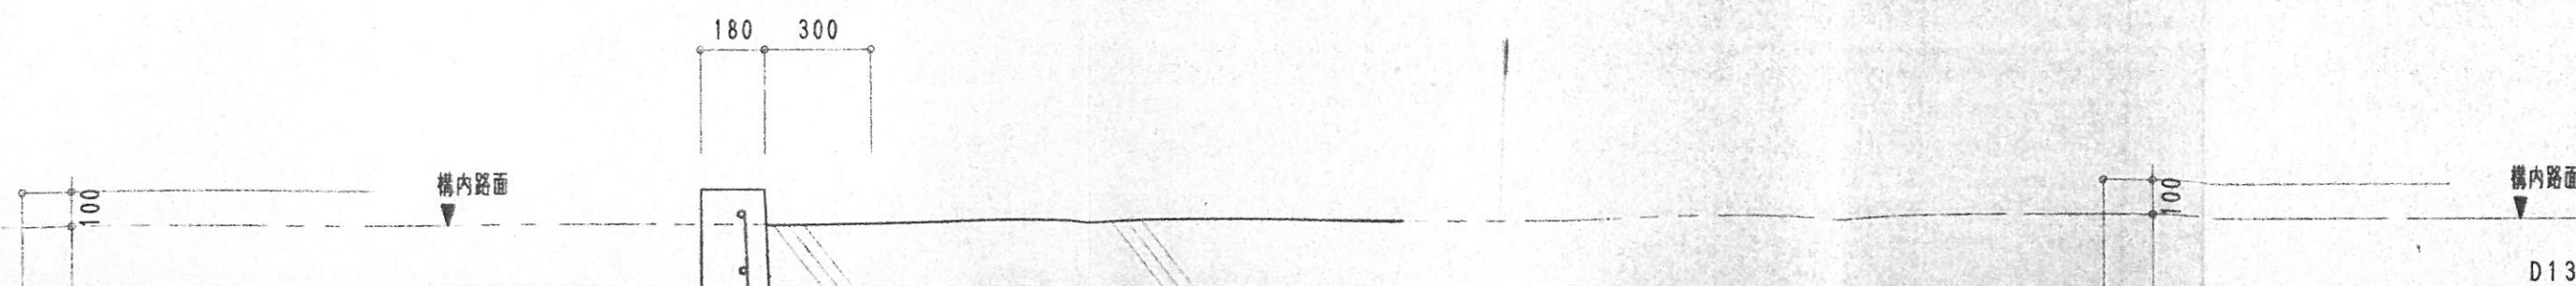


コソクリート舗装断面詳細図 $S=1/10$

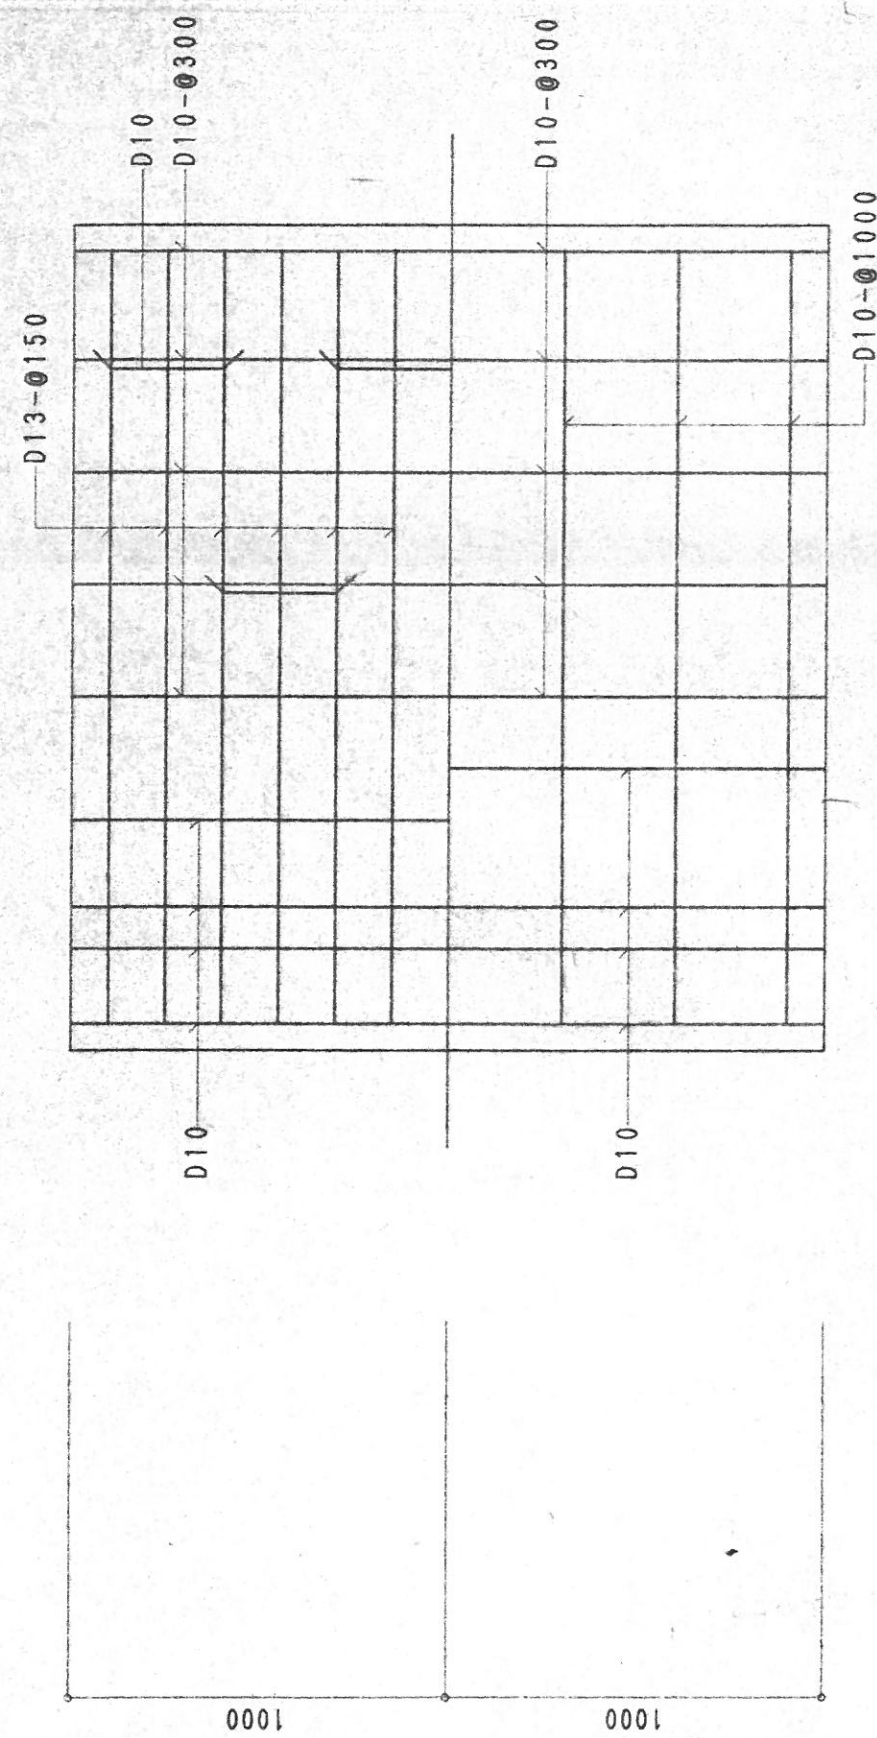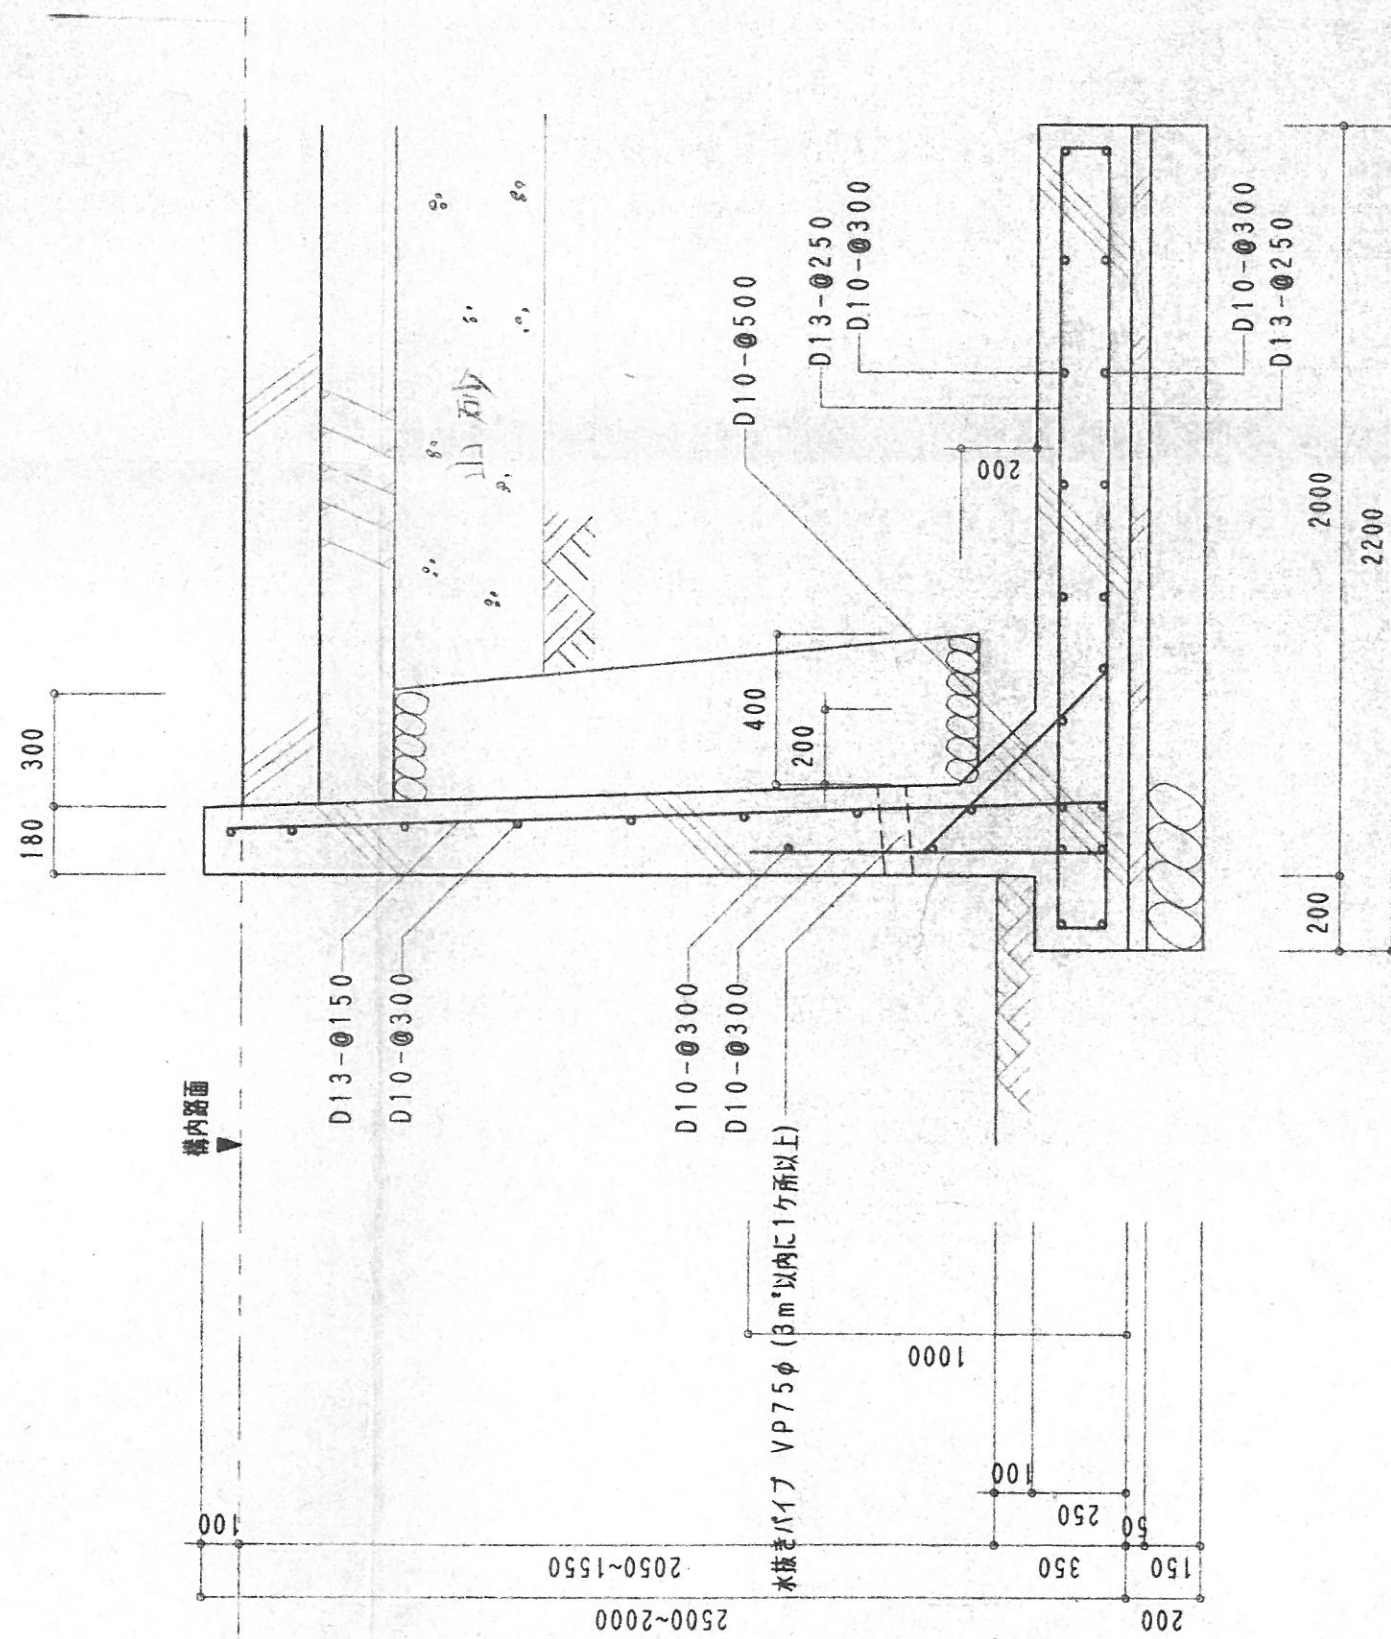


L 型擁壁詳細図 $S=1/20$


グレ－チング付き排水溝断面詳細図 S=1/10

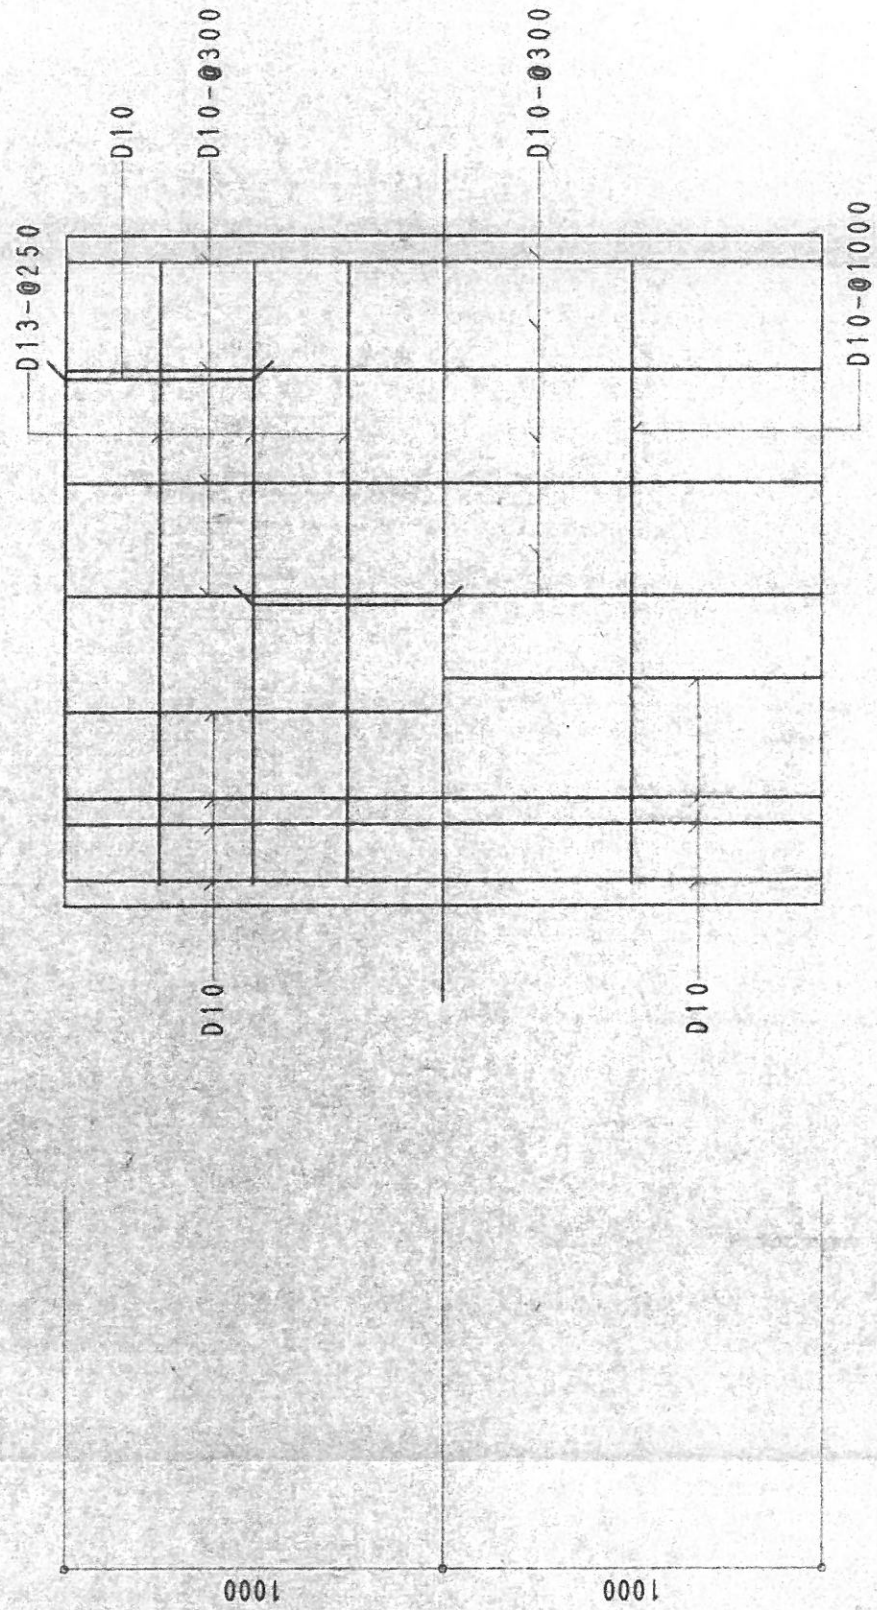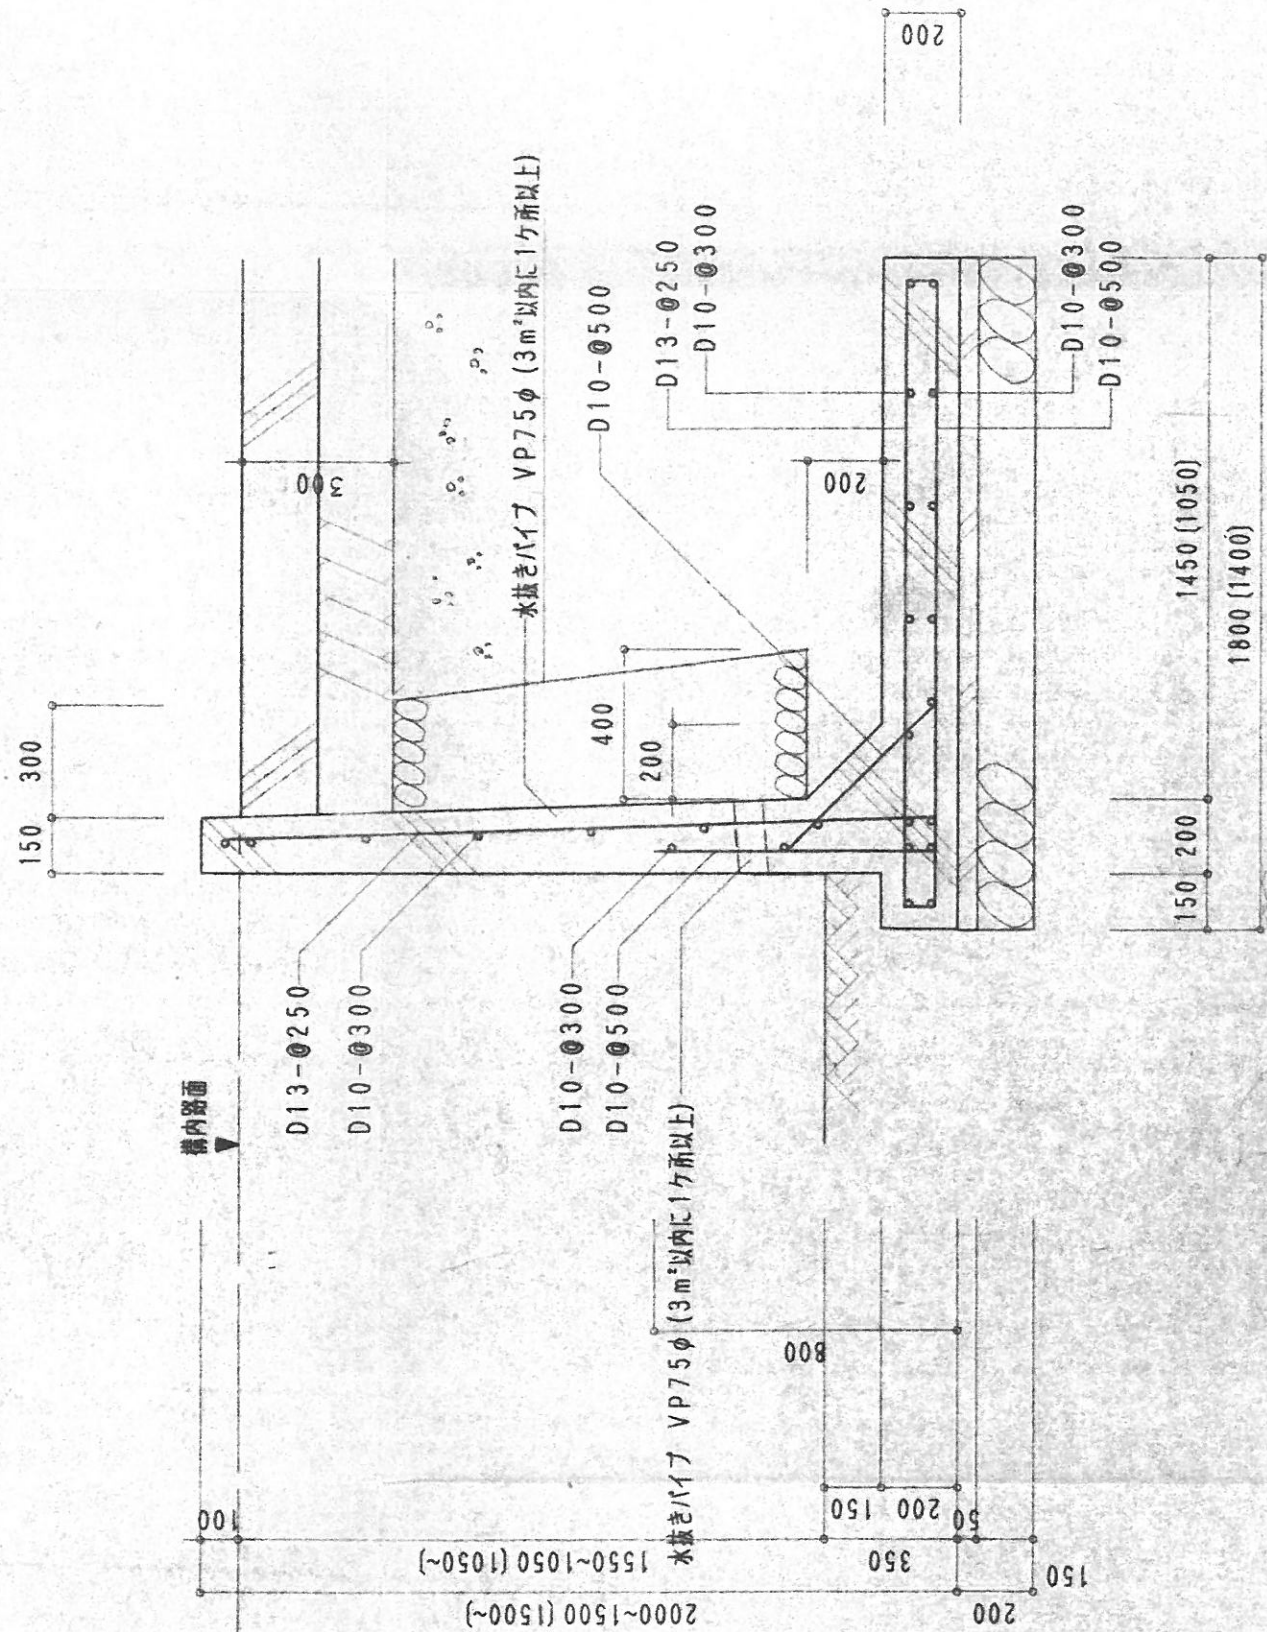

L型擁壁詳細図 S=1/20

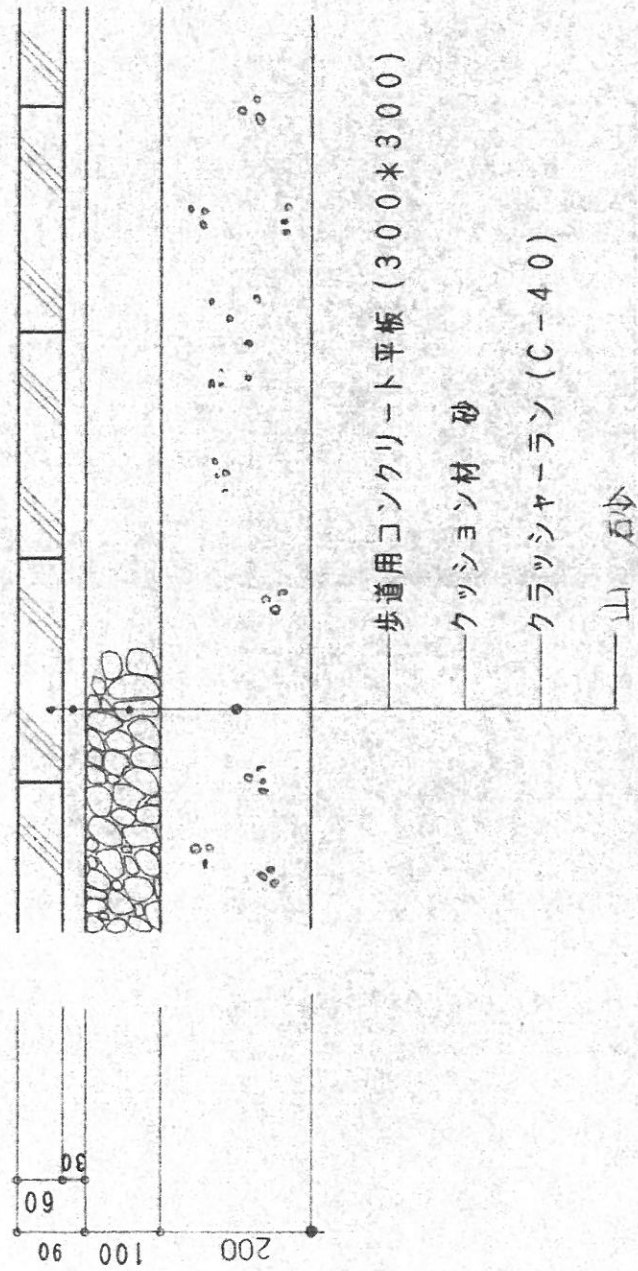

歩道用コンクリート平板断面詳細図 S=1/10

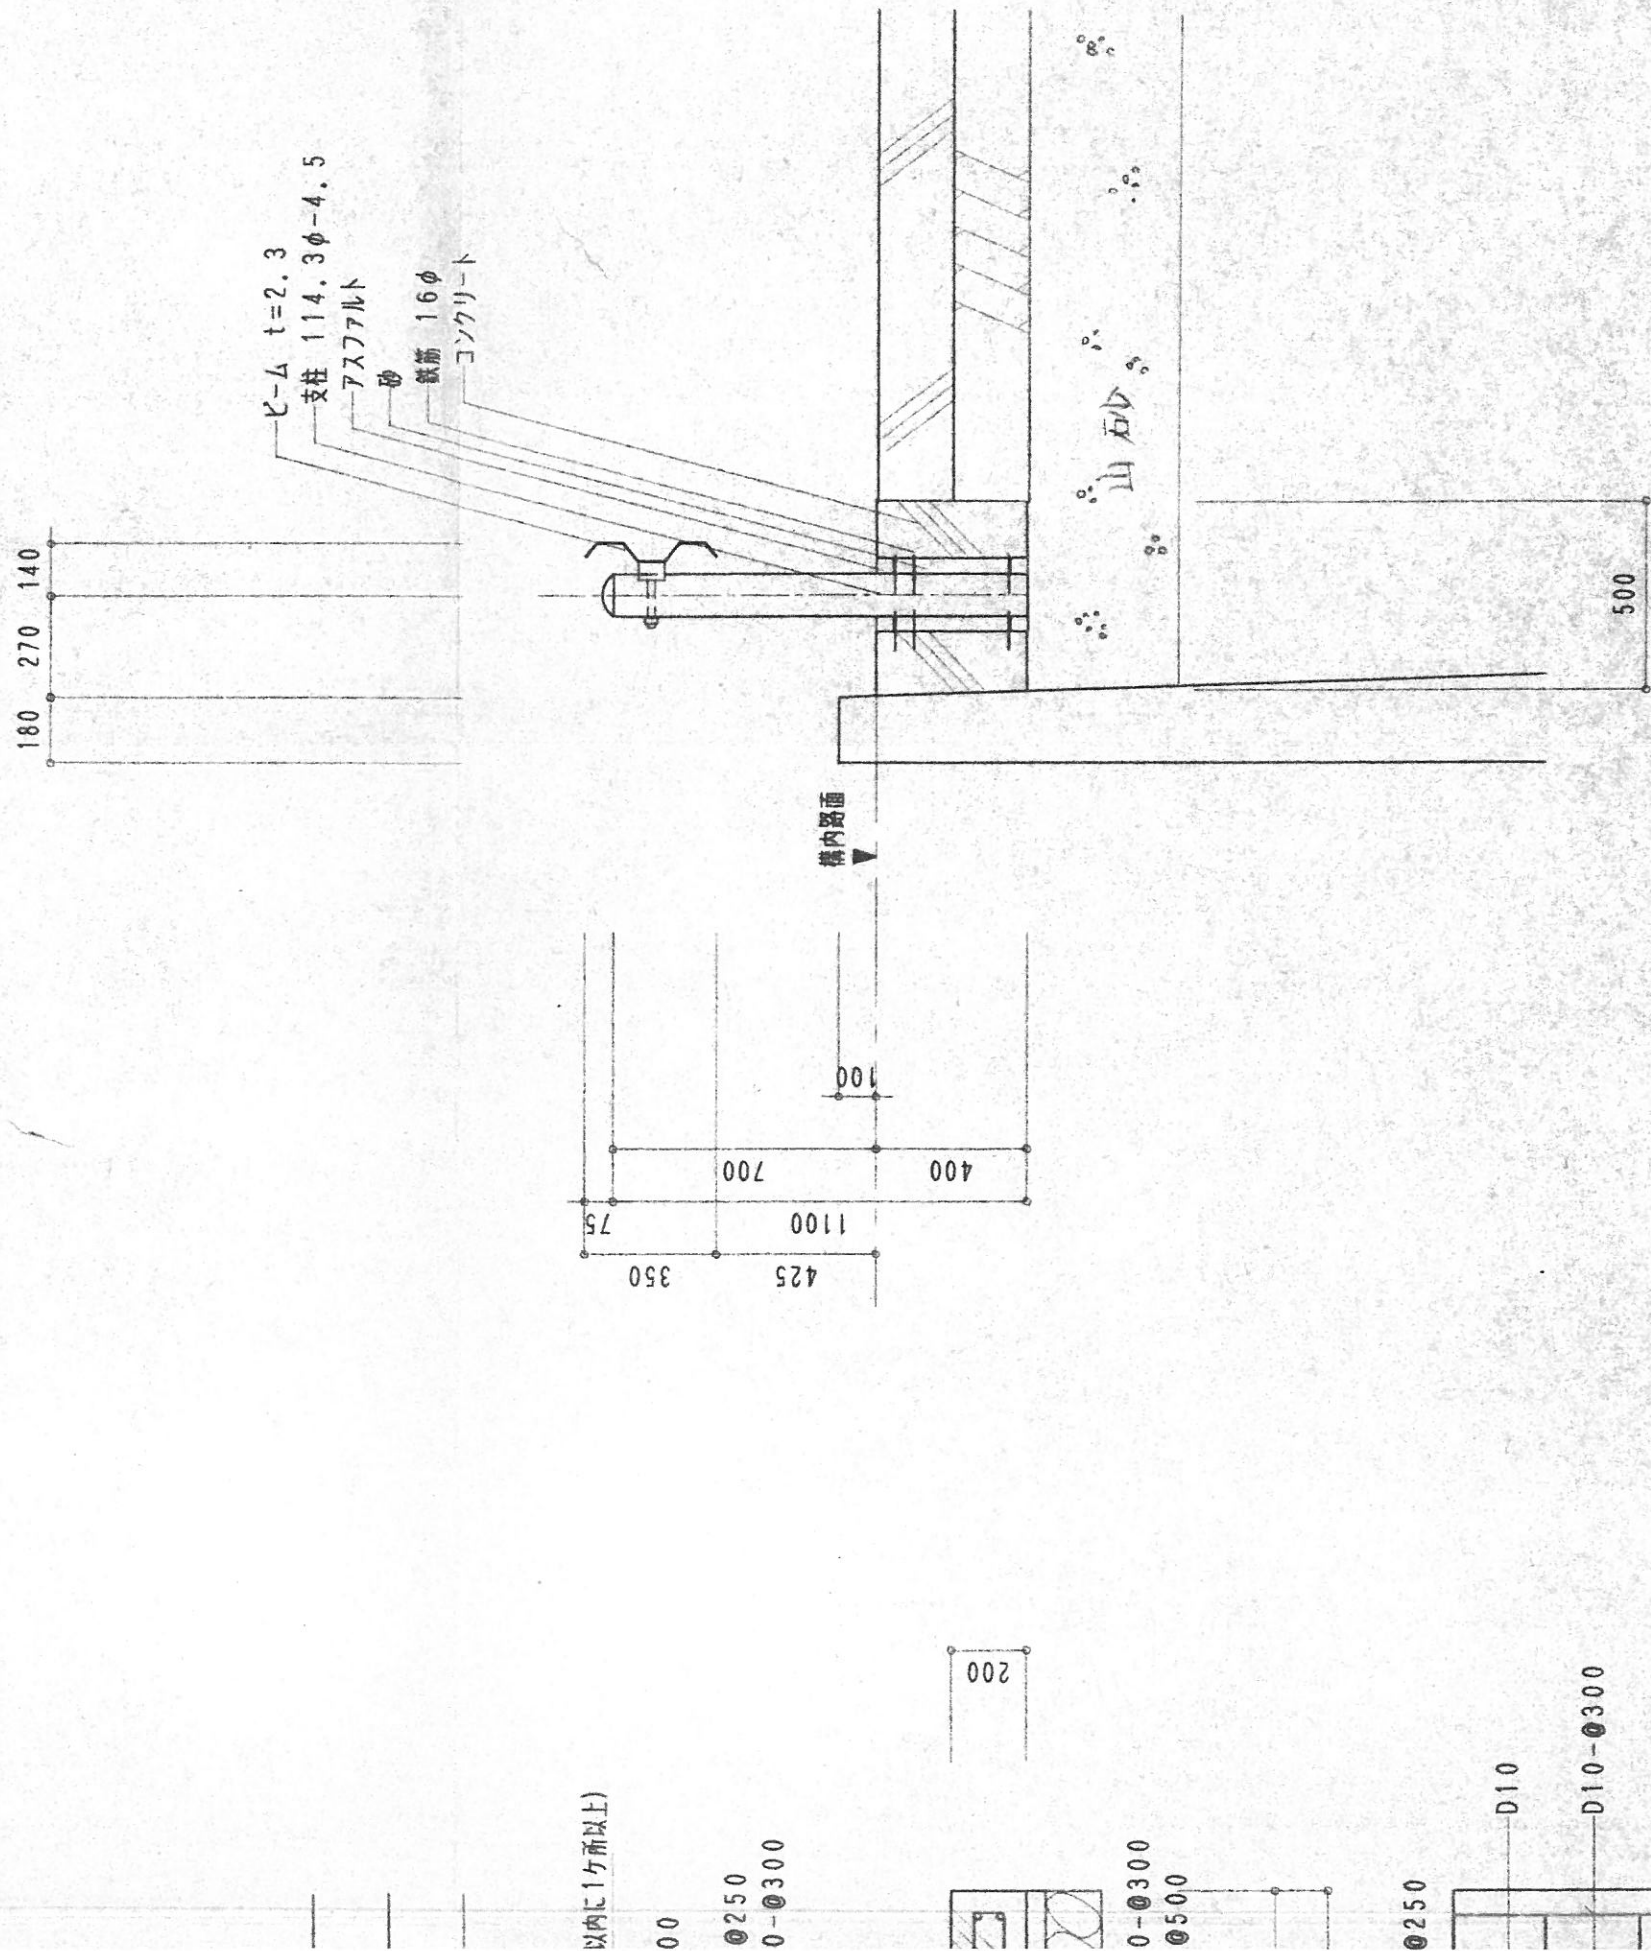

ガードレール詳細図 S=1/20