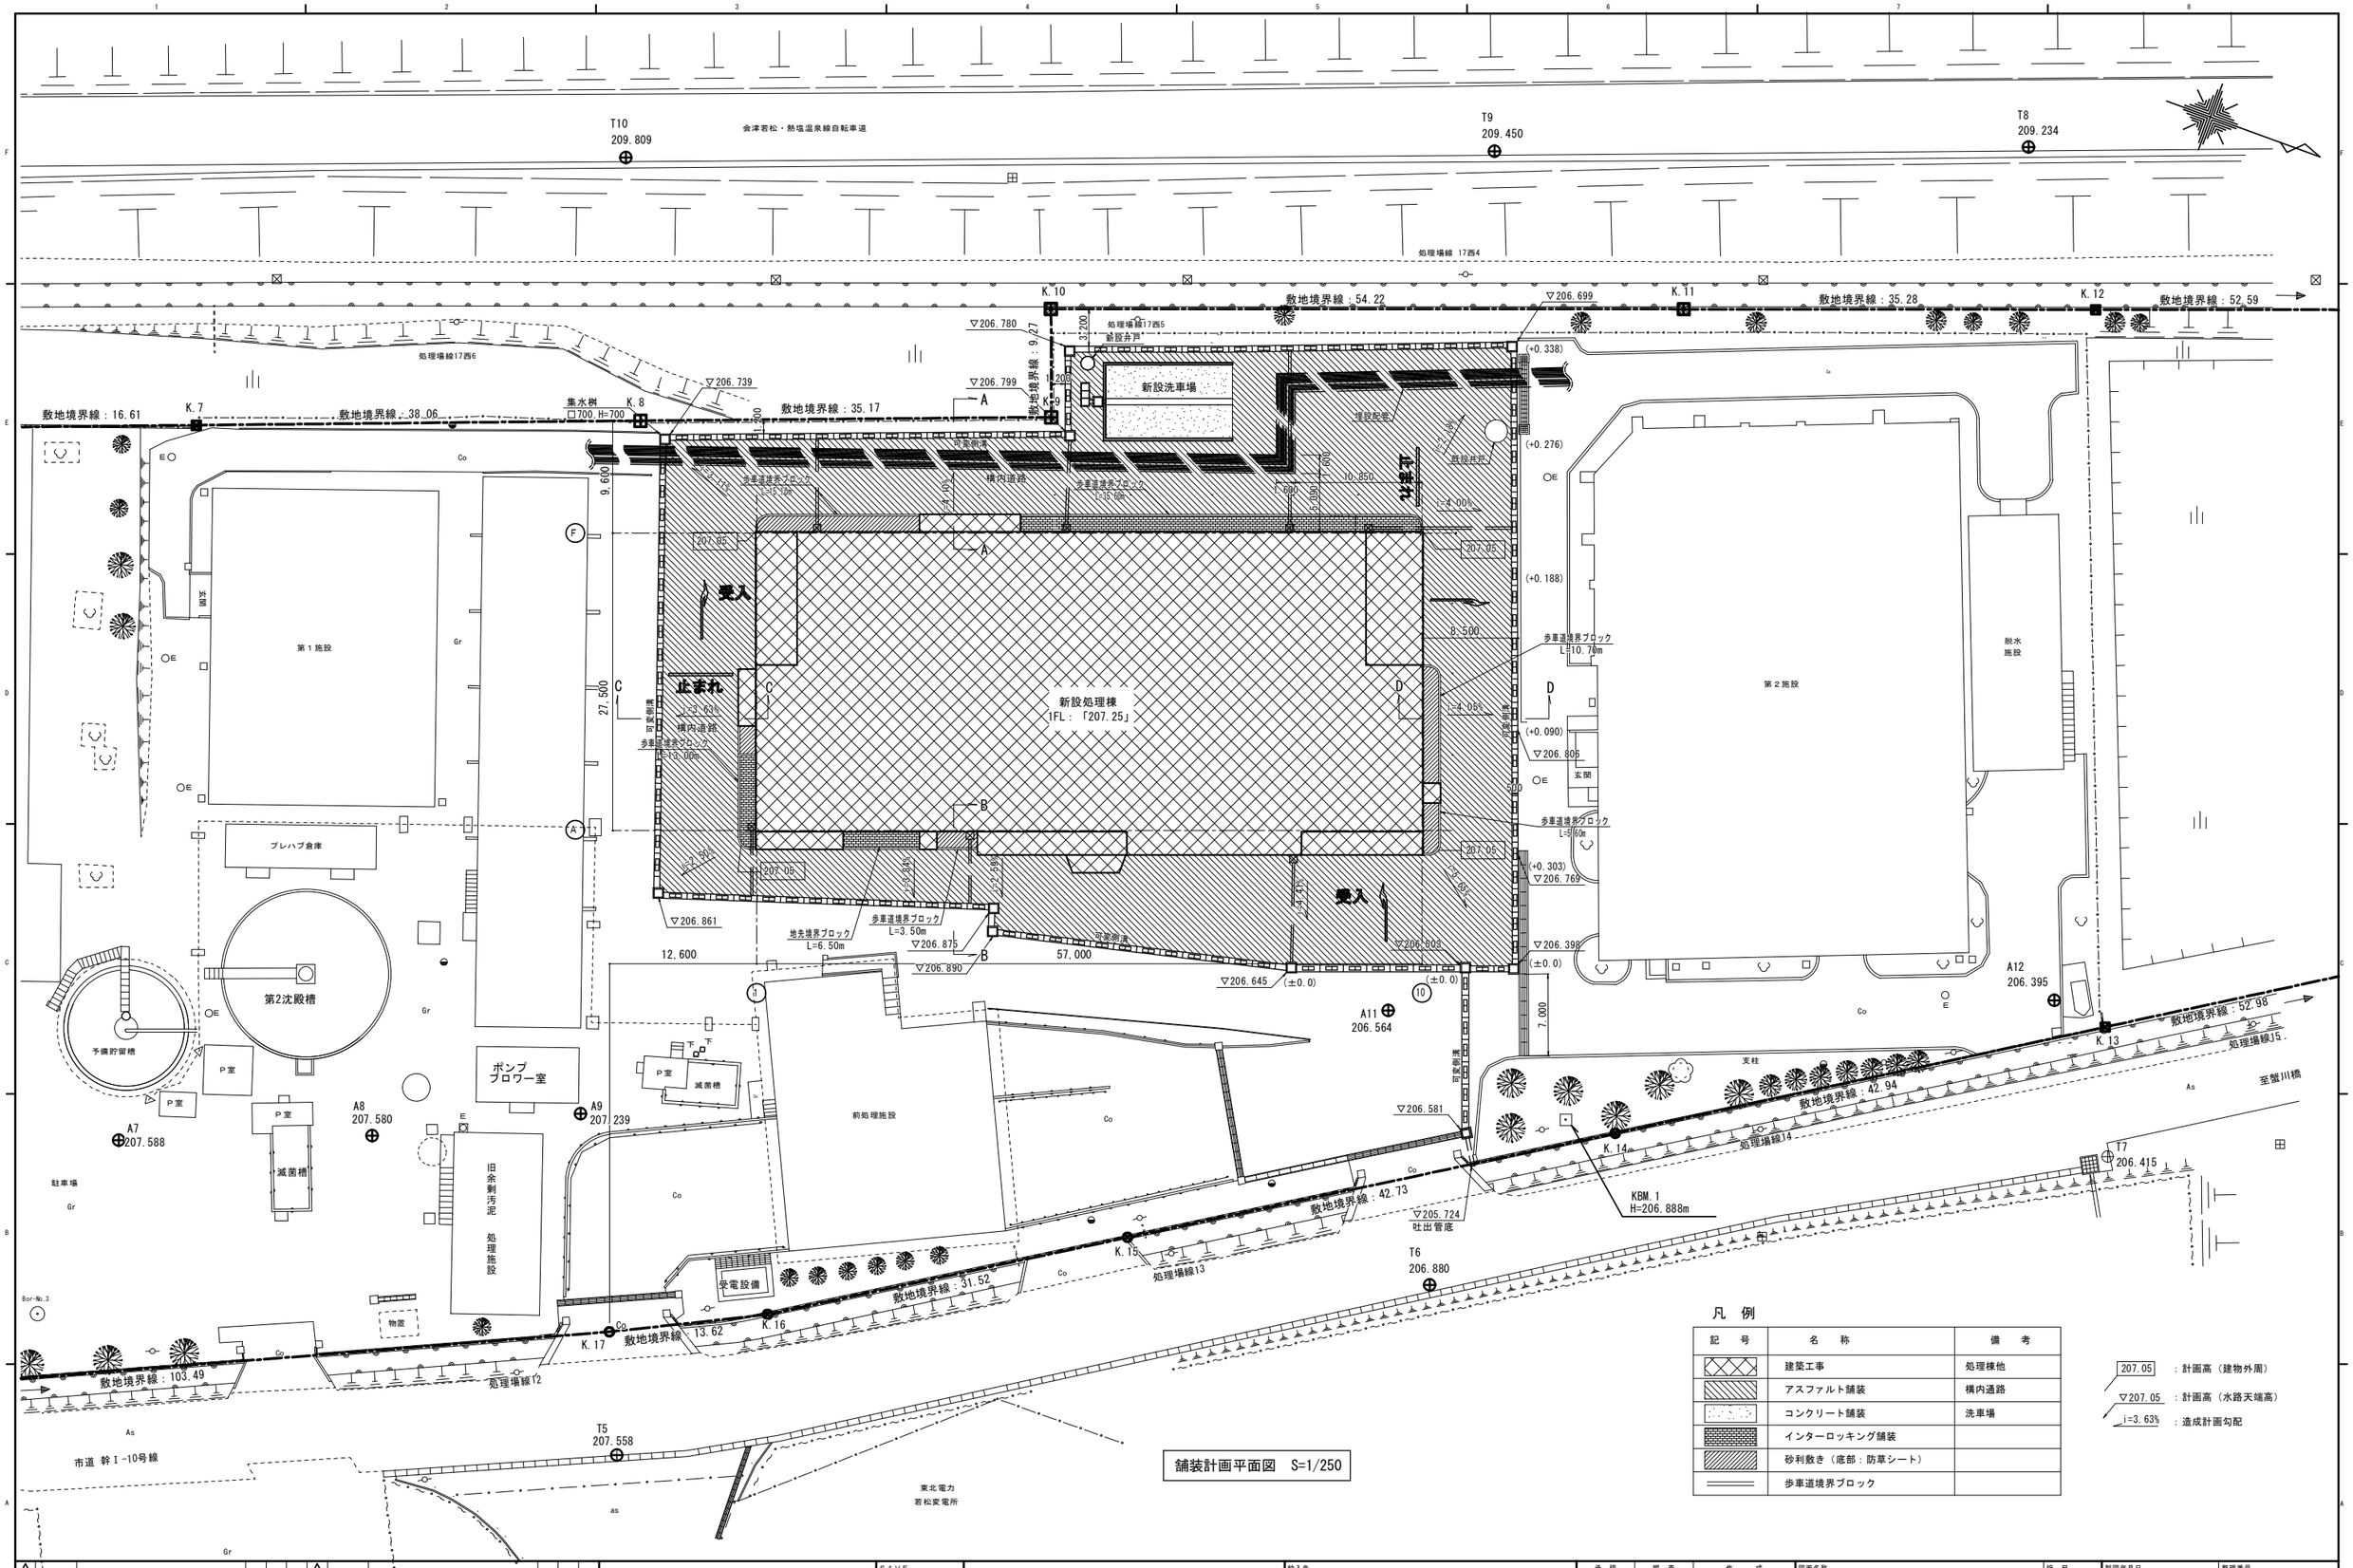

舗装計画平面図　S=1/250

凡　例

記　号	名　称	備　考
	建築工事	処理棟他
	アスファルト舗装	構内通路
	コンクリート舗装	洗車場
	インターロッキング舗装	
	砂利敷き（底部：防草シート）	
	歩車道境界ブロック	

207.05　：計画高（建物外周）

▽207.05　：計画高（水路天端高）

i=3.63%　：造成計画勾配

REV.	日付	記事	作成	照査	承認
3					
2					
1					

SAVE

FILE

納入先：会津若松地方広域市町村圏整備組合　様

工事名：有機性廃棄物リサイクル推進施設（し尿処理施設）整備・運営事業 建設工事

処理規模：211kL/日

承認　照査　作成

図面名称：舗装計画平面図

縮尺：A1:S=1/250　A3:S=1/500

製図年月日

整理番号

ﾌﾟﾛｯﾄ番号

図面番号

訂正

凡　例		
符　号	部　位	仕　上
A1	笠木	カラーアルミ製意匠性笠木
A2	笠木	カラーアルミ製笠木
B	ﾄｯﾌﾟﾗｲﾄ	アルミ製トップライト
C	外壁①	複層塗材ＲＥ　吹付
D	外壁②	磁器質タイル張（50mm二丁）横張
E	外巾木	コンクリート打放し補修（目地切）
F	屋根、庇	ウレタンゴム系塗膜防水Ｘ－２工法
G	ガード ポール	ＳＵＳ製
H	手摺	アルミ製（着脱式）
I	ルーバー	アルミ製ルーバー
J	タラップ	ＳＵＳ製
K	ｳｪｻﾞｰ ｶﾊﾞｰ	ＳＵＳ製
L	庇	アルミ製型材庇　Ｌ＝240
▼		非常用進入口マーク

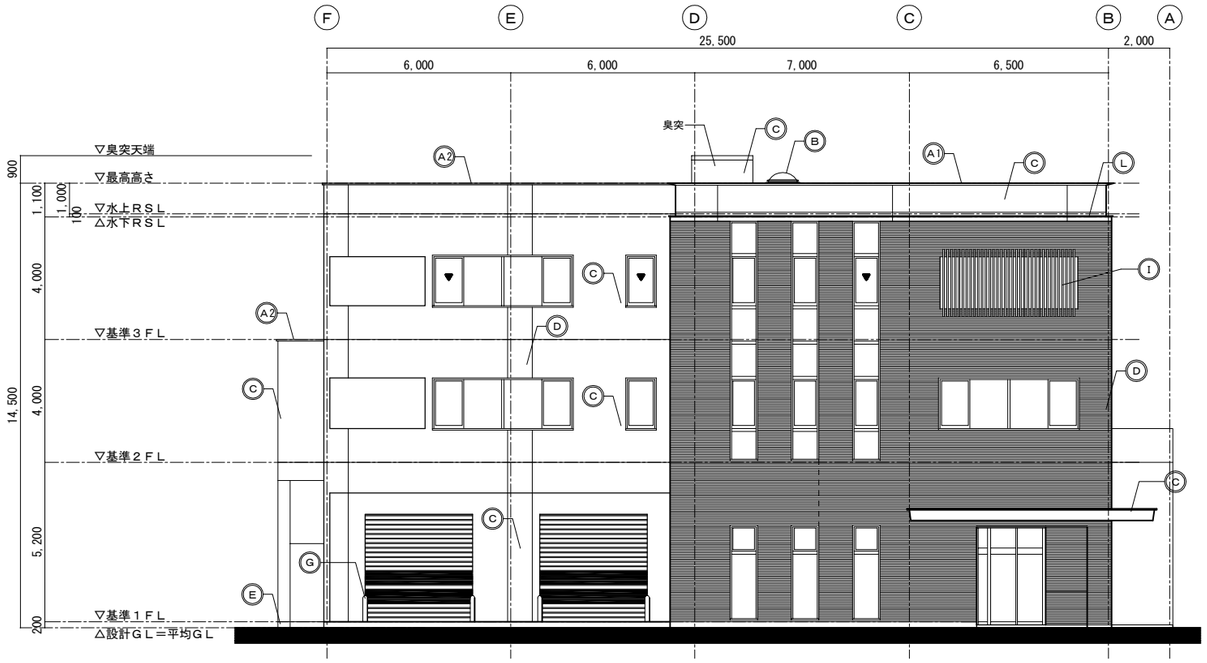

南側立面図　S=1/100

東側立面図　S=1/100

本図書の全部または一部の無断複写複製を禁じます。
© Hitachi Zosen Corporation

NO.	日付	記事	作成	照査	承認	NO.	日付	記事	作成	照査	承認
3						6					
2						5					
1						4					

SAVE
FILE

納入先　会津若松地方広域市町村圏整備組合　様
工事名　有機性廃棄物リサイクル推進施設（し尿処理施設）整備・運営事業 建設工事
処理規模　211kL/日
承認　照査　作成
図面名称　立面図（１）
縮尺　A1:S=1/100　A3:S=1/200
製図年月日
プロジェクト番号
整理番号
図面番号
訂正

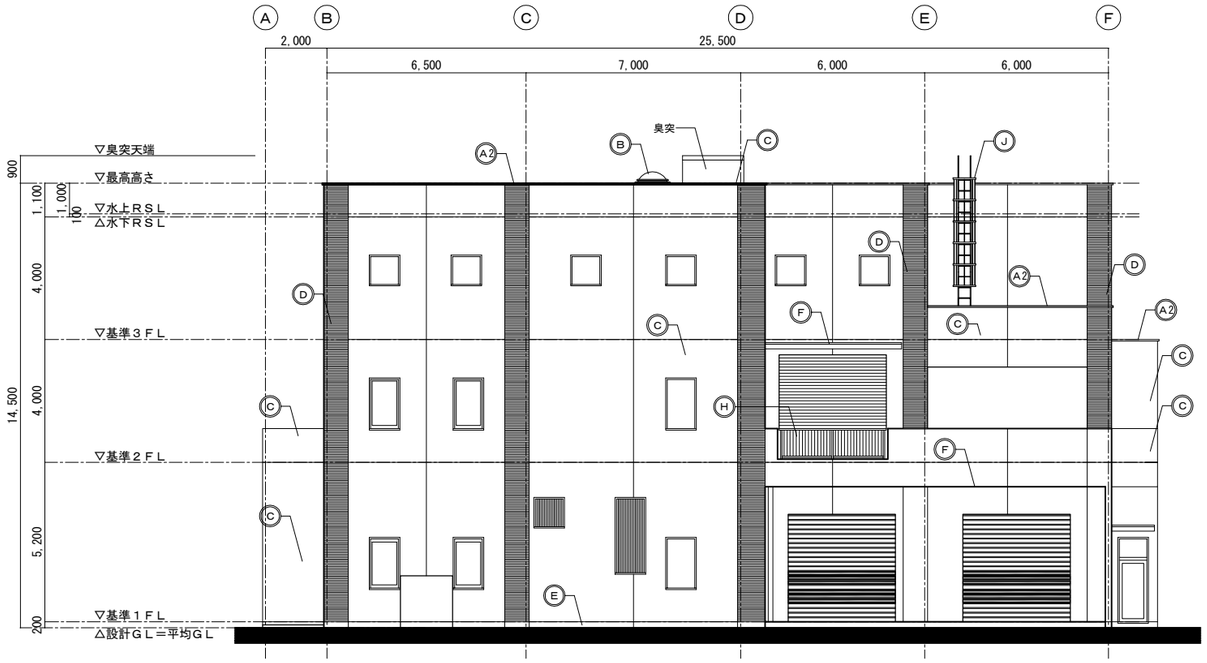

北側立面図　S=1/100

西側立面図　S=1/100

凡　例		
符　号	部　位	仕　上
A1	笠木	カラーアルミ製意匠性笠木
A2	笠木	カラーアルミ製笠木
B	ﾄｯﾌﾟﾗｲﾄ	アルミ製トップライト
C	外壁①	複層塗材ＲＥ　吹付
D	外壁②	磁器質タイル張（50mm二丁）横張
E	外巾木	コンクリート打放し補修（目地切）
F	屋根、庇	ウレタンゴム系塗膜防水Ｘ－２工法
G	ガードポール	ＳＵＳ製
H	手摺	アルミ製（着脱式）
I	ルーバー	アルミ製ルーバー
J	タラップ	ＳＵＳ製
K	ｳｪｻﾞｰｶﾊﾞｰ	ＳＵＳ製
L	庇	アルミ製型材庇　Ｌ＝240
▼		非常用進入口マーク

本図書の全部または一部の無断複写複製を禁じます。
© Hitachi Zosen Corporation

REV.	日付	記事	作成	照査	承認	REV.	日付	記事	作成	照査	承認
3						6					
2						5					
1						4					

SAVE
FILE

納入先：会津若松地方広域市町村圏整備組合　様
工事名：有機性廃棄物リサイクル推進施設（し尿処理施設）整備・運営事業 建設工事
処理規模：211kL/日
承認　照査　作成
図面名称：立面図（２）
縮尺：A1:S=1/100　A3:S=1/200
製図年月日
プロジェクト番号
整理番号
図面番号
訂正
1/1