


平面図 S=1/30



断面図 S=1/30

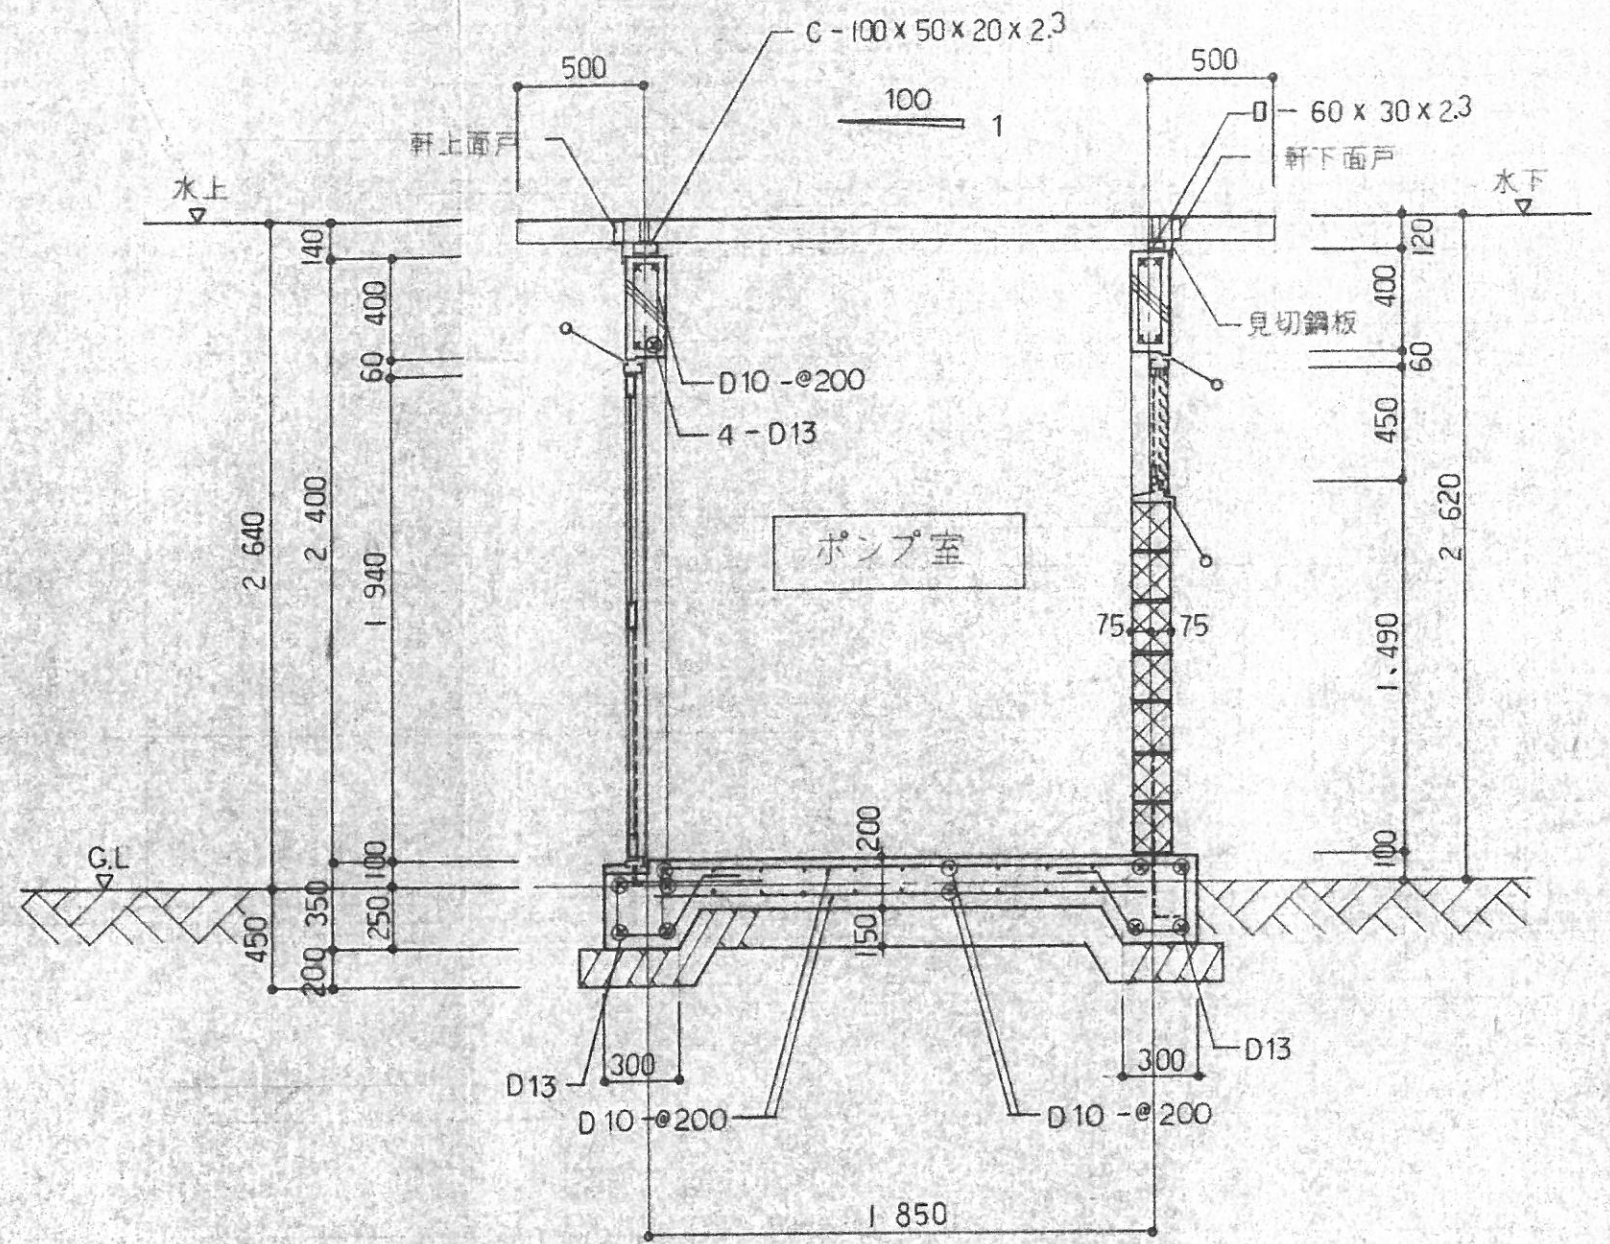


部 仕 上 表

所	
根	カラ-折版葺き(山高90)φ0.6
壁	コンクリートブロックφ150(C種防水)化粧積み コンクリート打放し仕上
具	アルミ製ガラリ(B-2) アルミ製ドア(B-2)

内 部 仕 上 表


箇 所	
床	土間コンクリート金ゴ
壁	コンクリートブロックφ1
天 井	カラ-折版表し

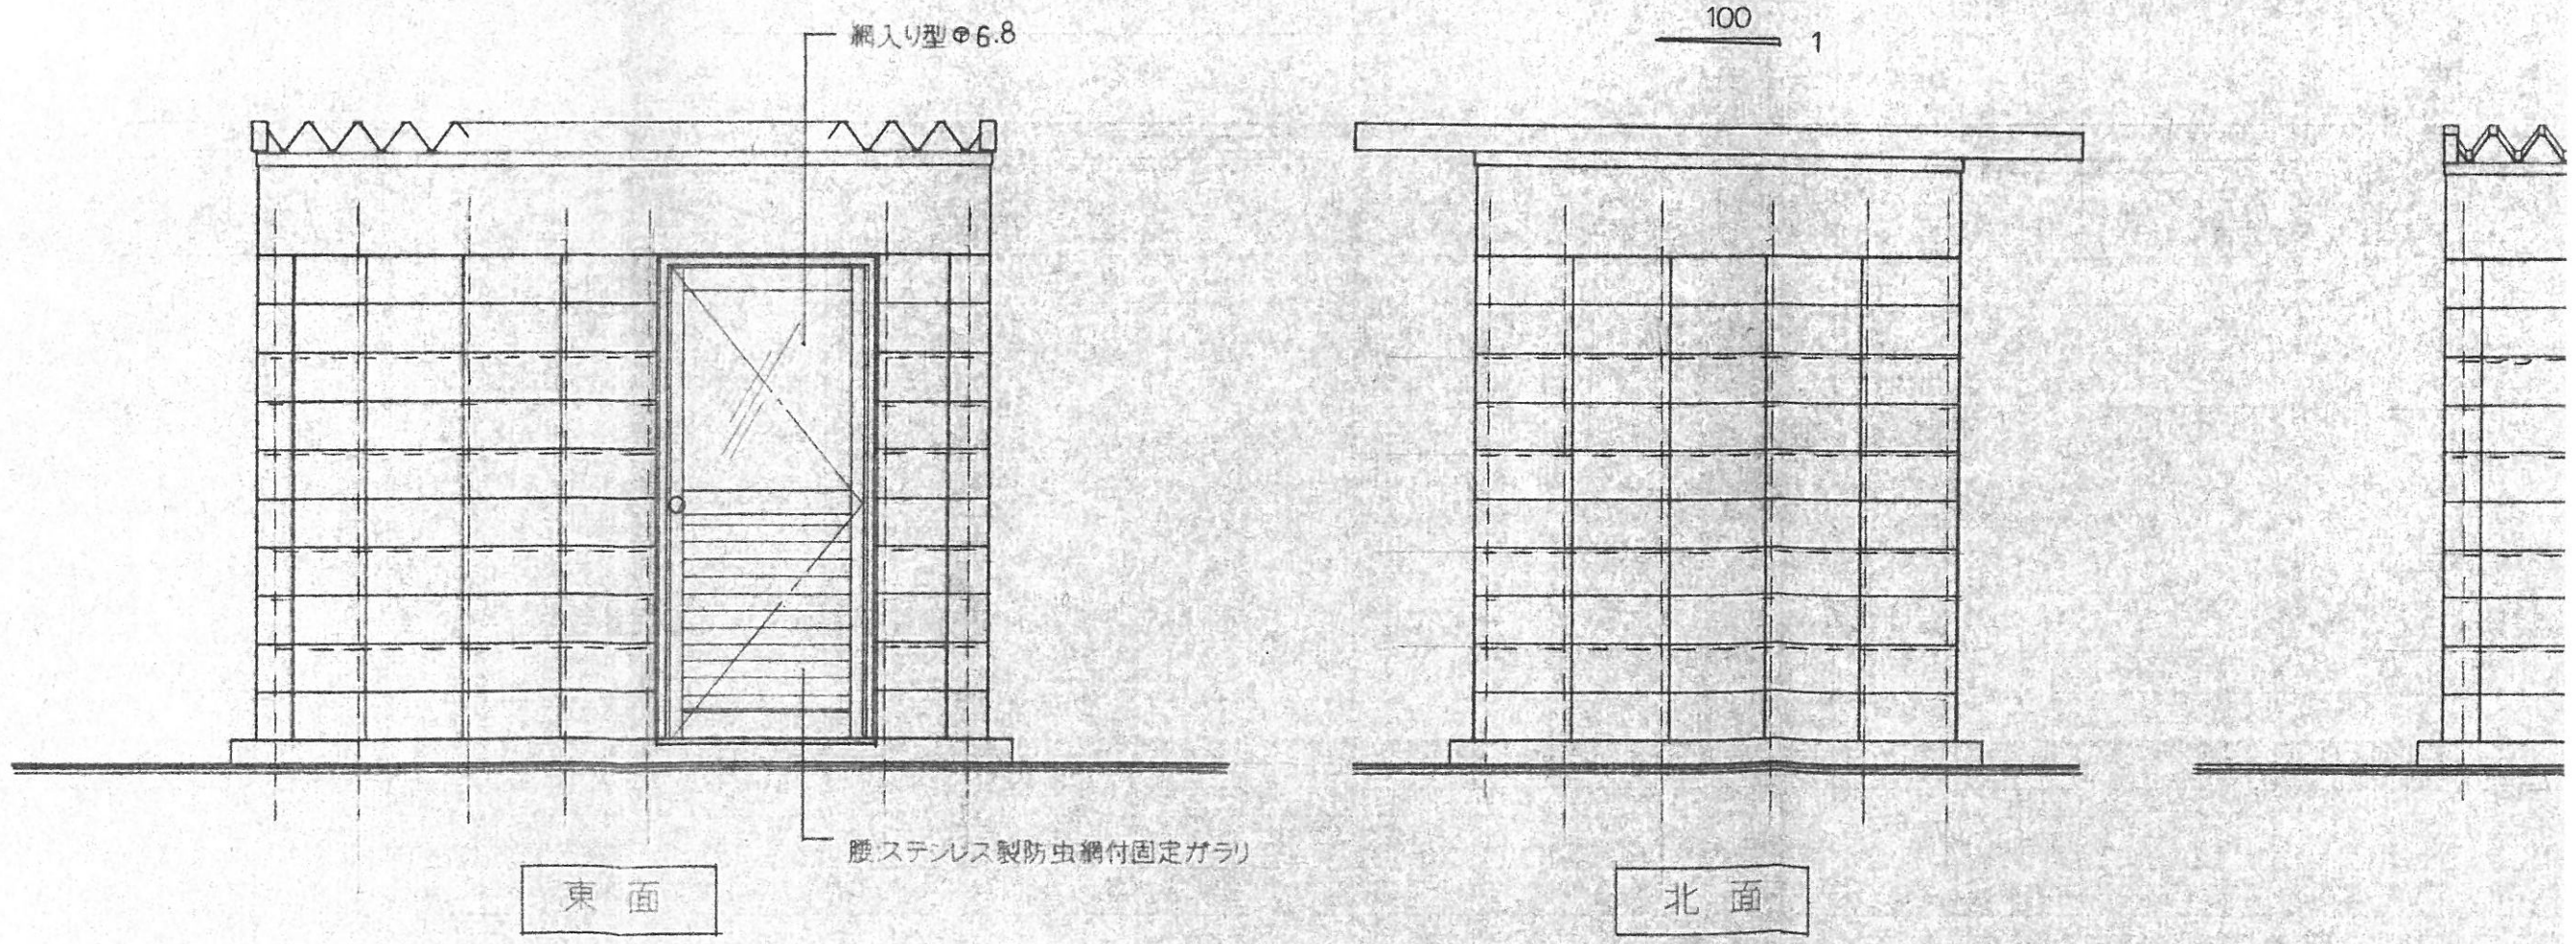

内部仕上表

箇所	
床	土間コンクリート金ゴテ
壁	コンクリートブロック [®] 150(C種防水)表し コンクリート打放し仕上
天井	カラ-折版表し

打放し仕上	

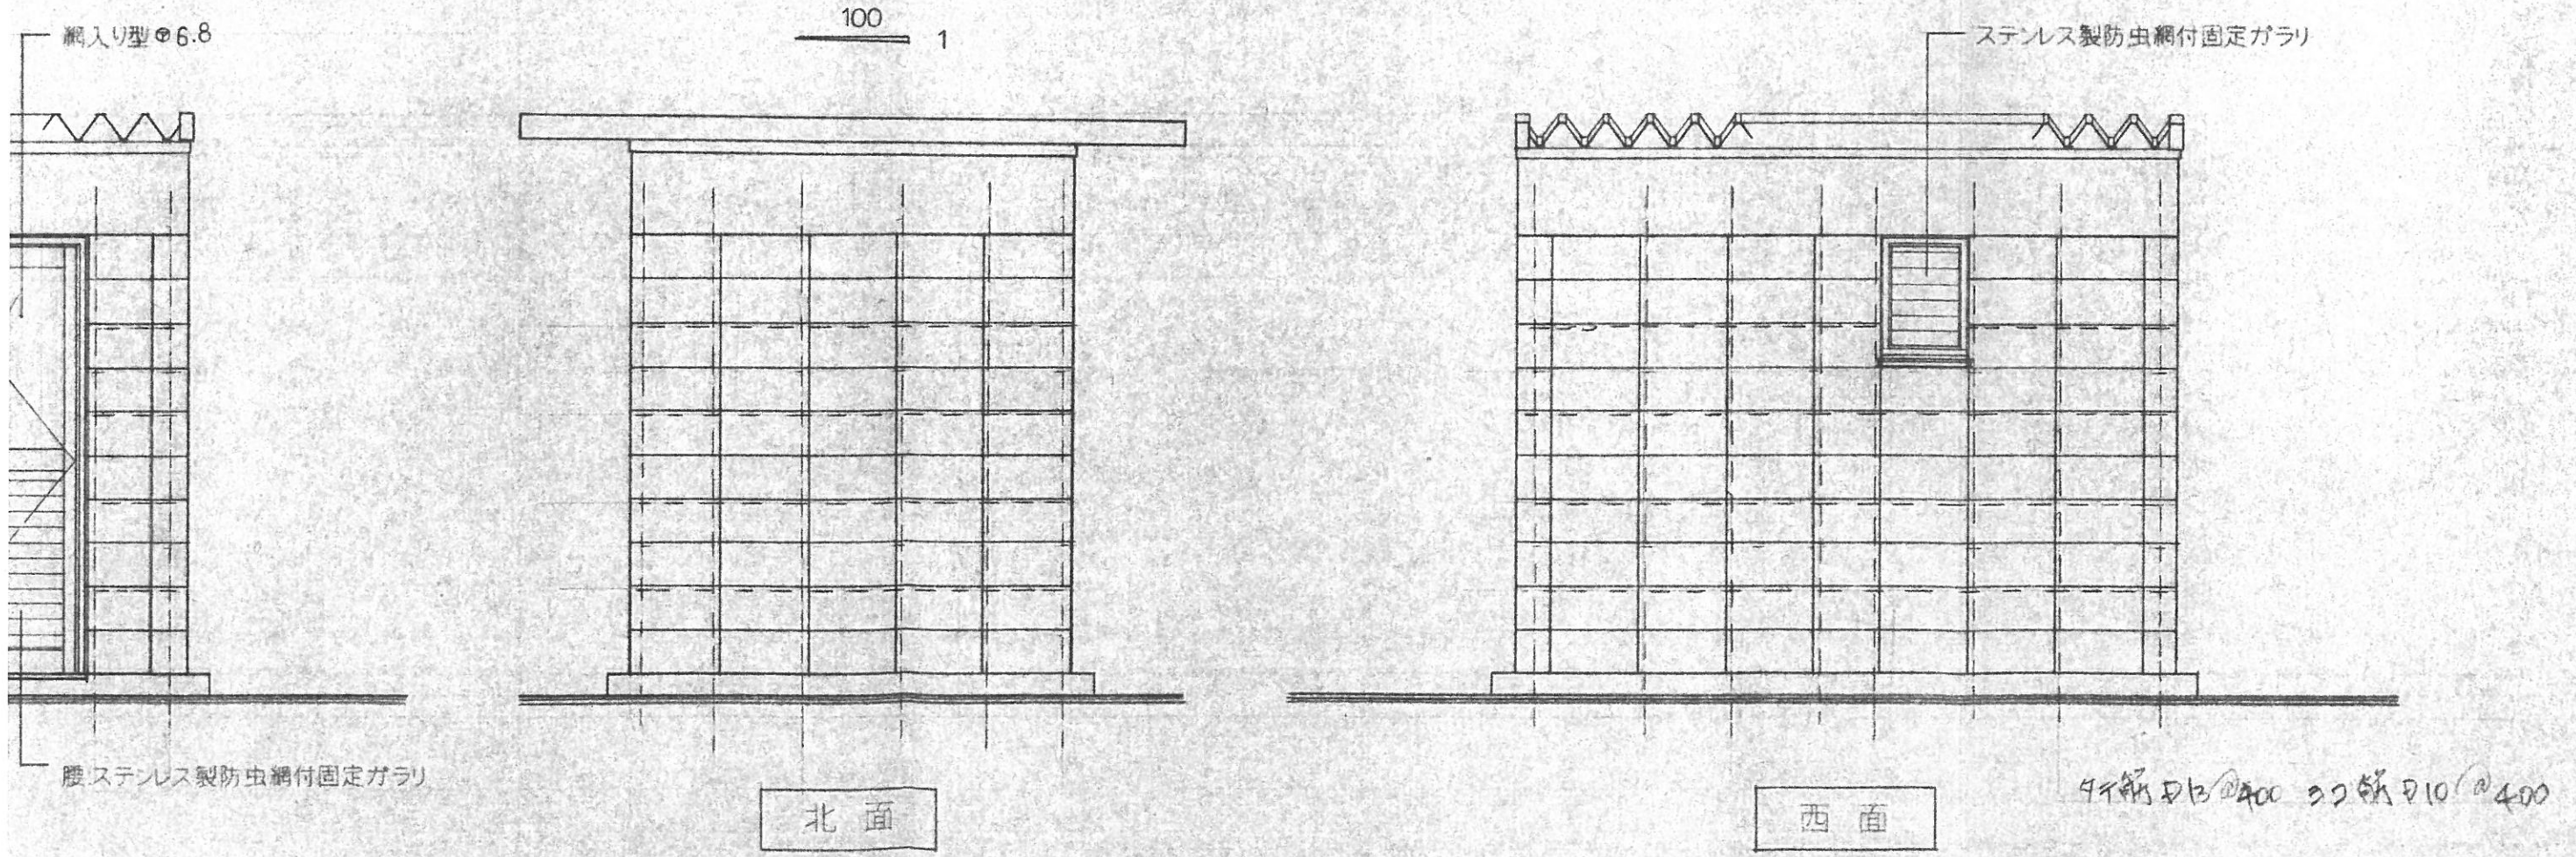

立面図 S = 1/30