




外構平面図 S=1/200


記号	仕上	記号	仕上
①	コンクリート舗装	⑤	集水樹
②	歩道用コンクリート平板	⑥	
③	グレーチング付排水溝 (W=300)	⑦	
④	U字溝 (W=300)		

11	11	11	11
会津地区広域事業組合			
前処理施設建設工事 外構平面図			


符号	改訂理由	日	付	担当者	承認
△		18			
△		19			
△		19			
△		19			

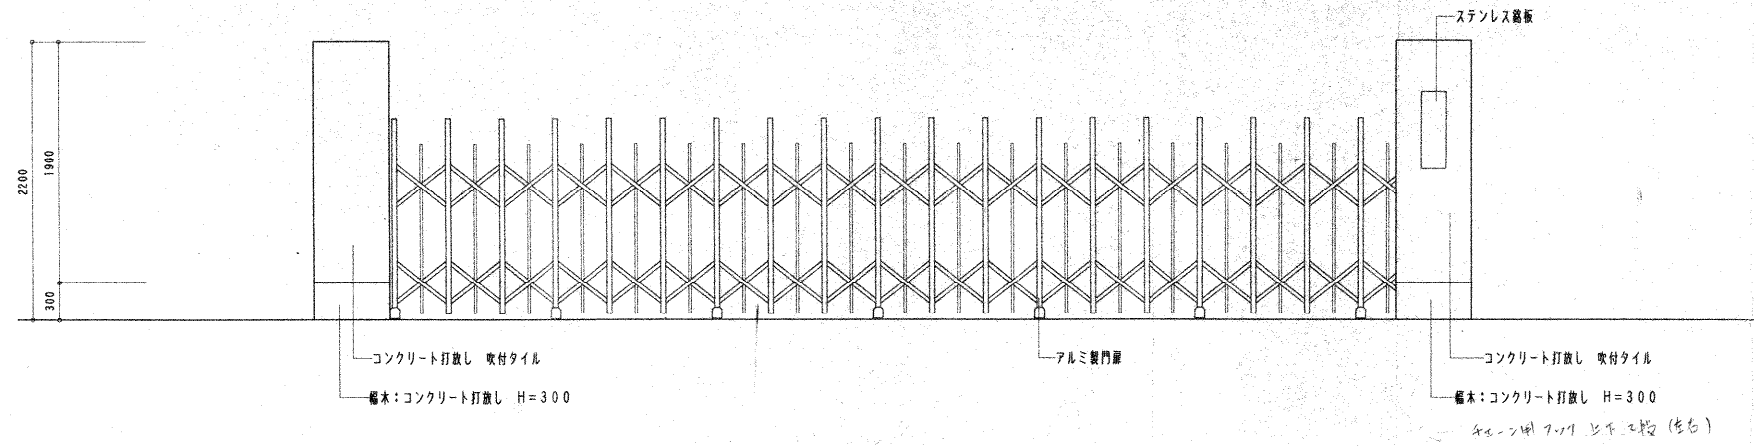


門扉廻り姿図 S=1/30

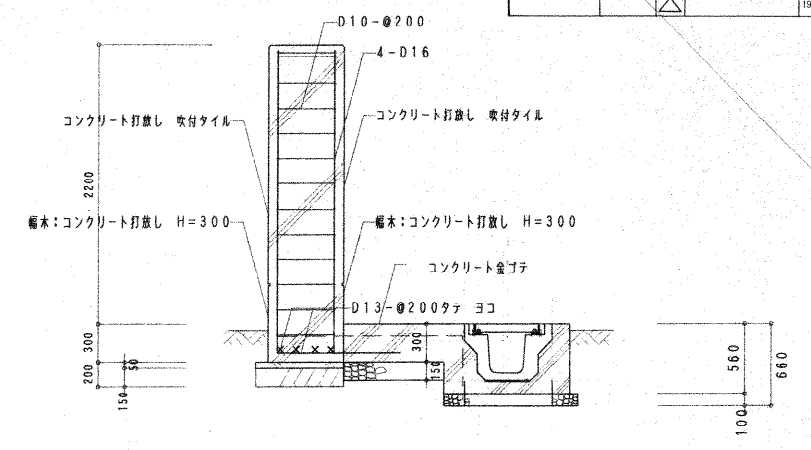


A - A S=1/30

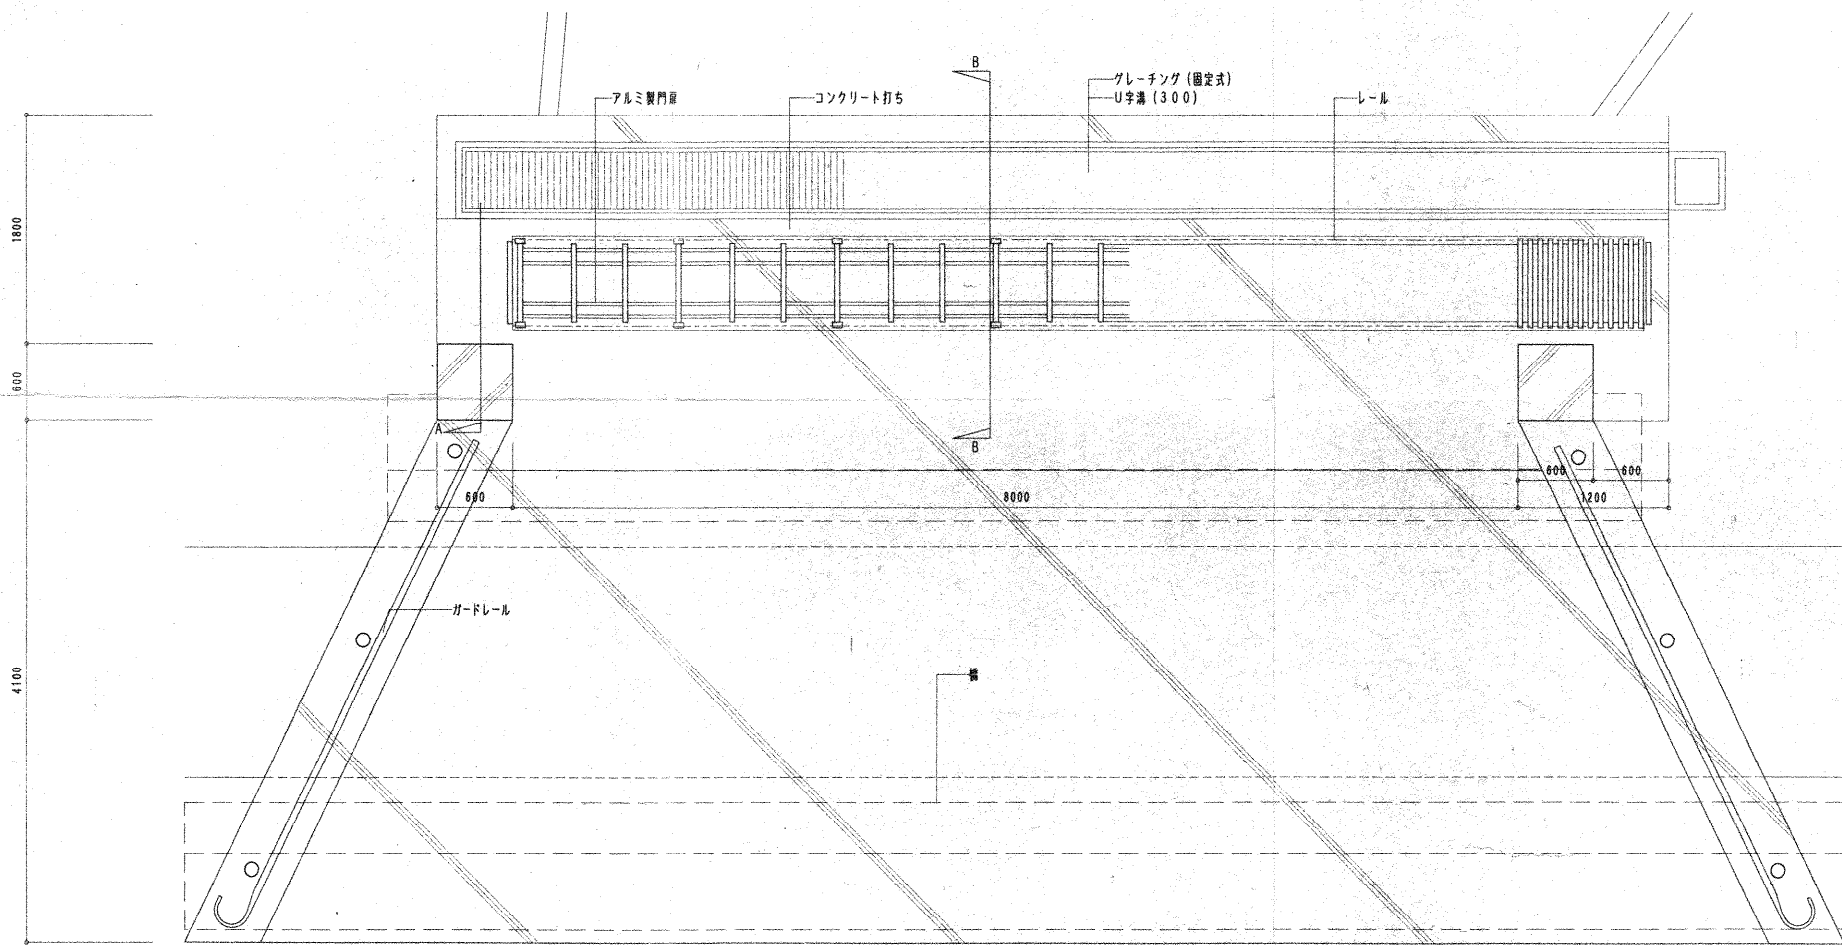


門扉廻り平面図 S=1/30

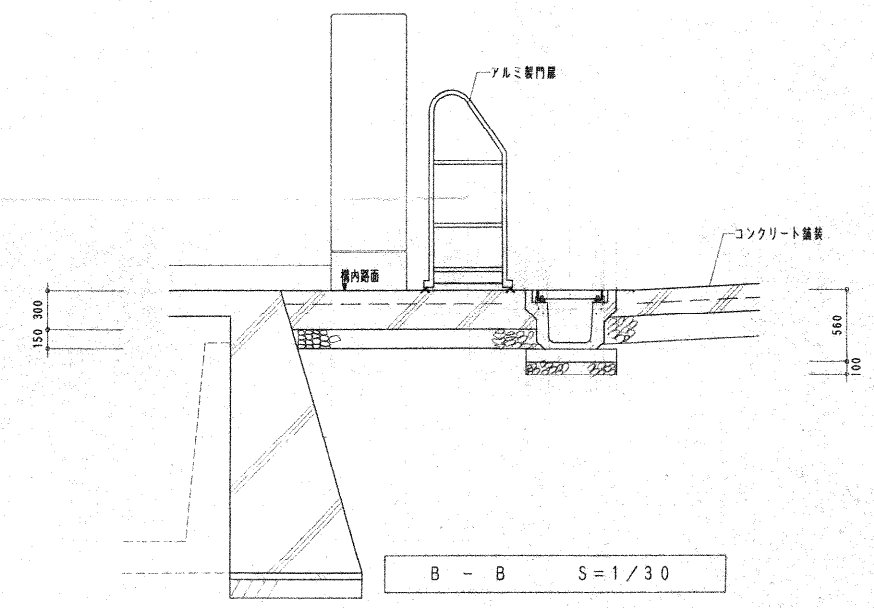


B - B S=1/30

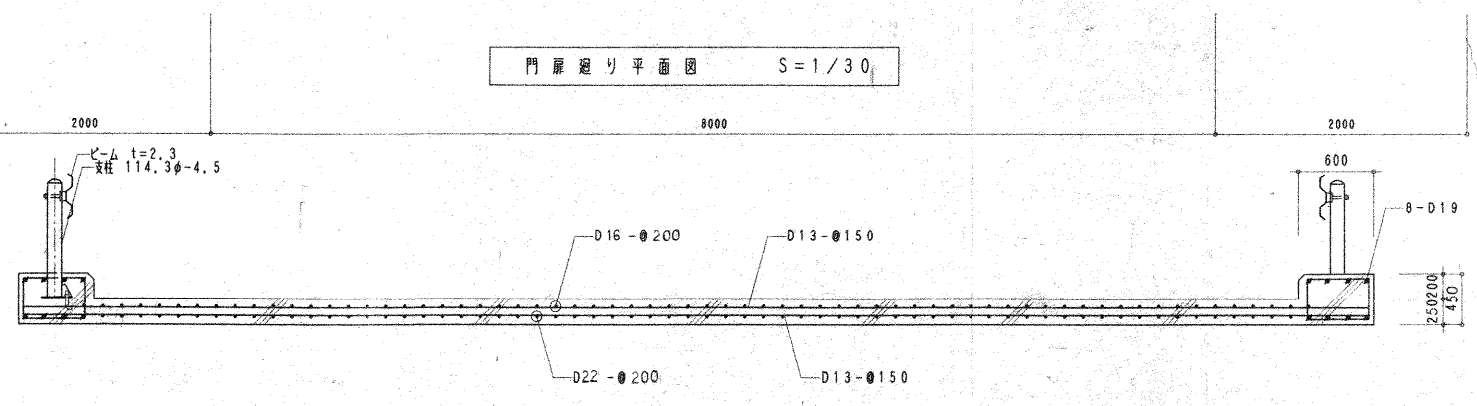

橋断面図 S=1/30


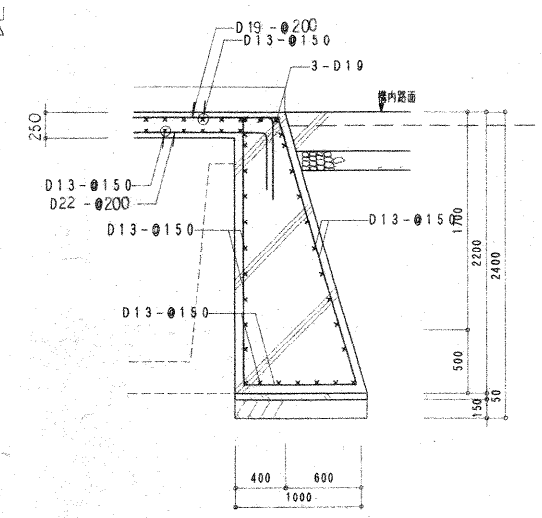


社名	明敷	橋	図
納入先	会津地区広域事業組合殿		
図名	前処理施設建設工事 外構詳細図		

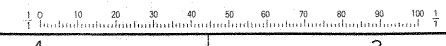




図号	改訂理由	日付	担当者
△		19	
△		19	
△		19	
△		19	

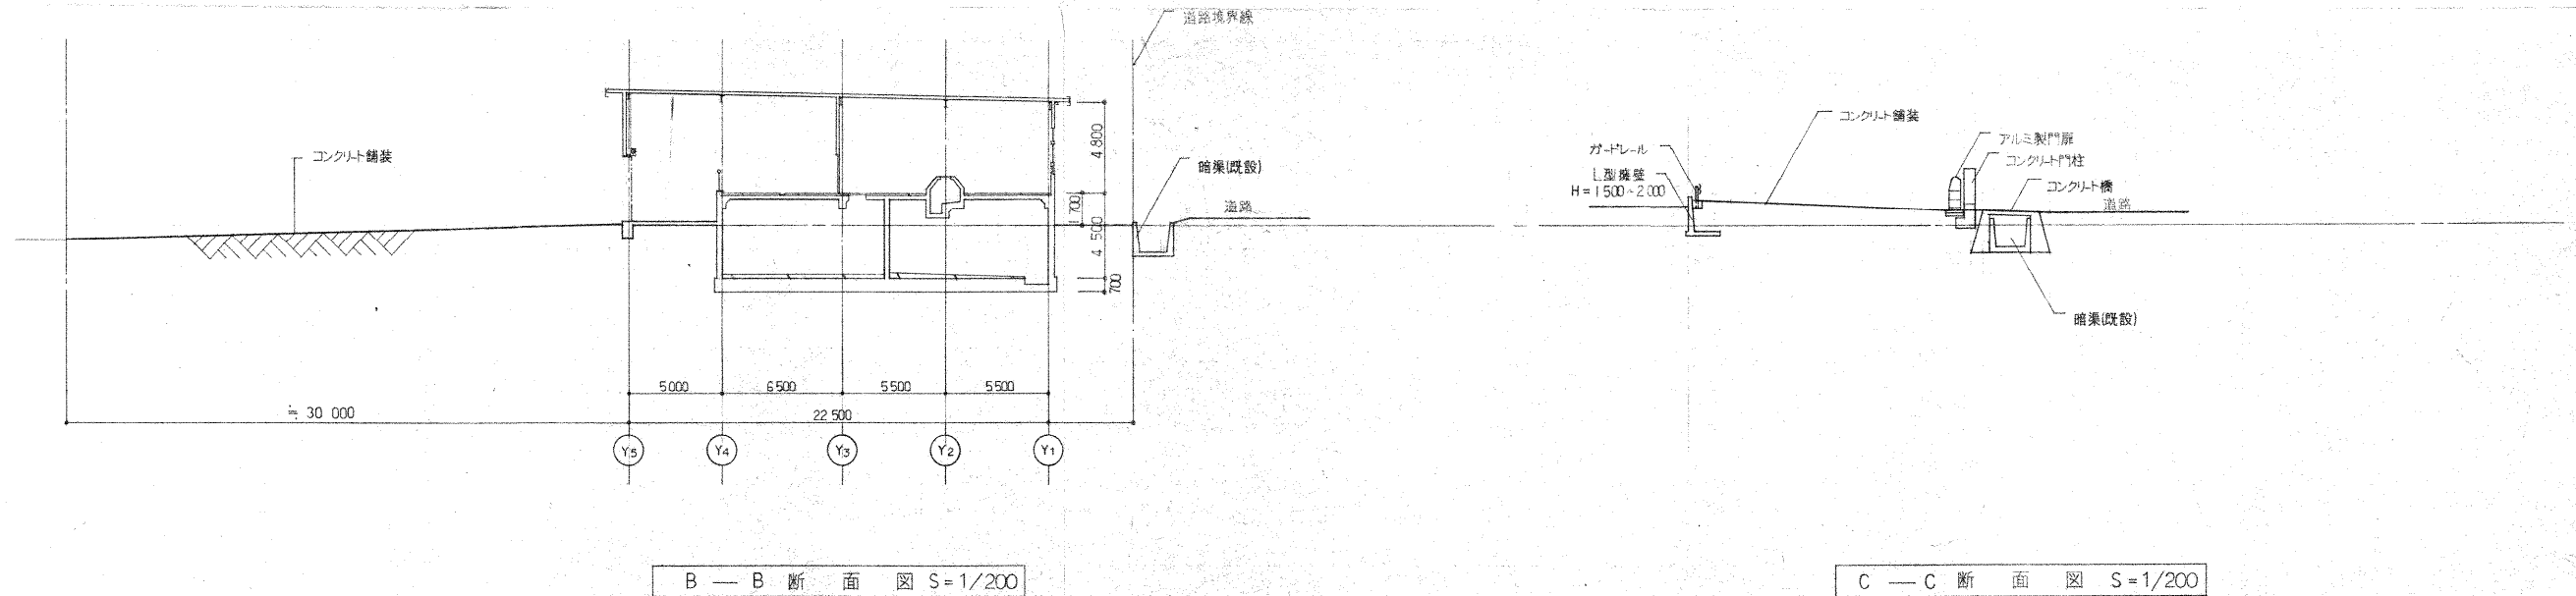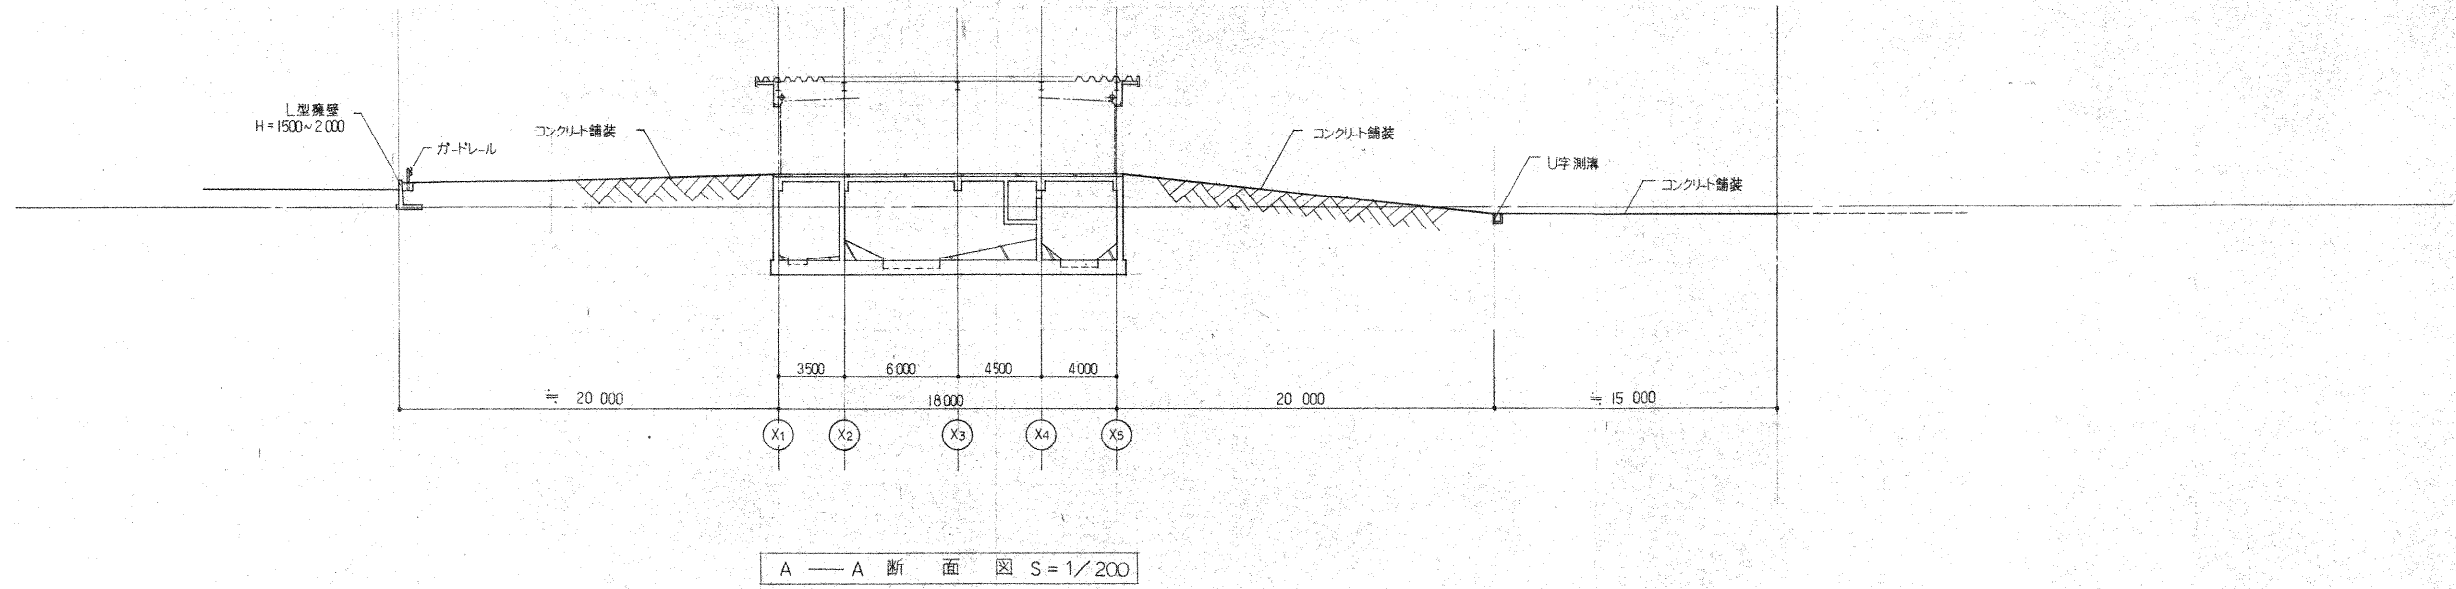


材質	数量	単位	要
納入先			
会津地区広域事業組合殿			
図名			
前処理施設建設工事 縦横断面図			

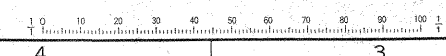

### 橋の位置図


所在：金津若松市神指町大字南四合 地内

5-1 500

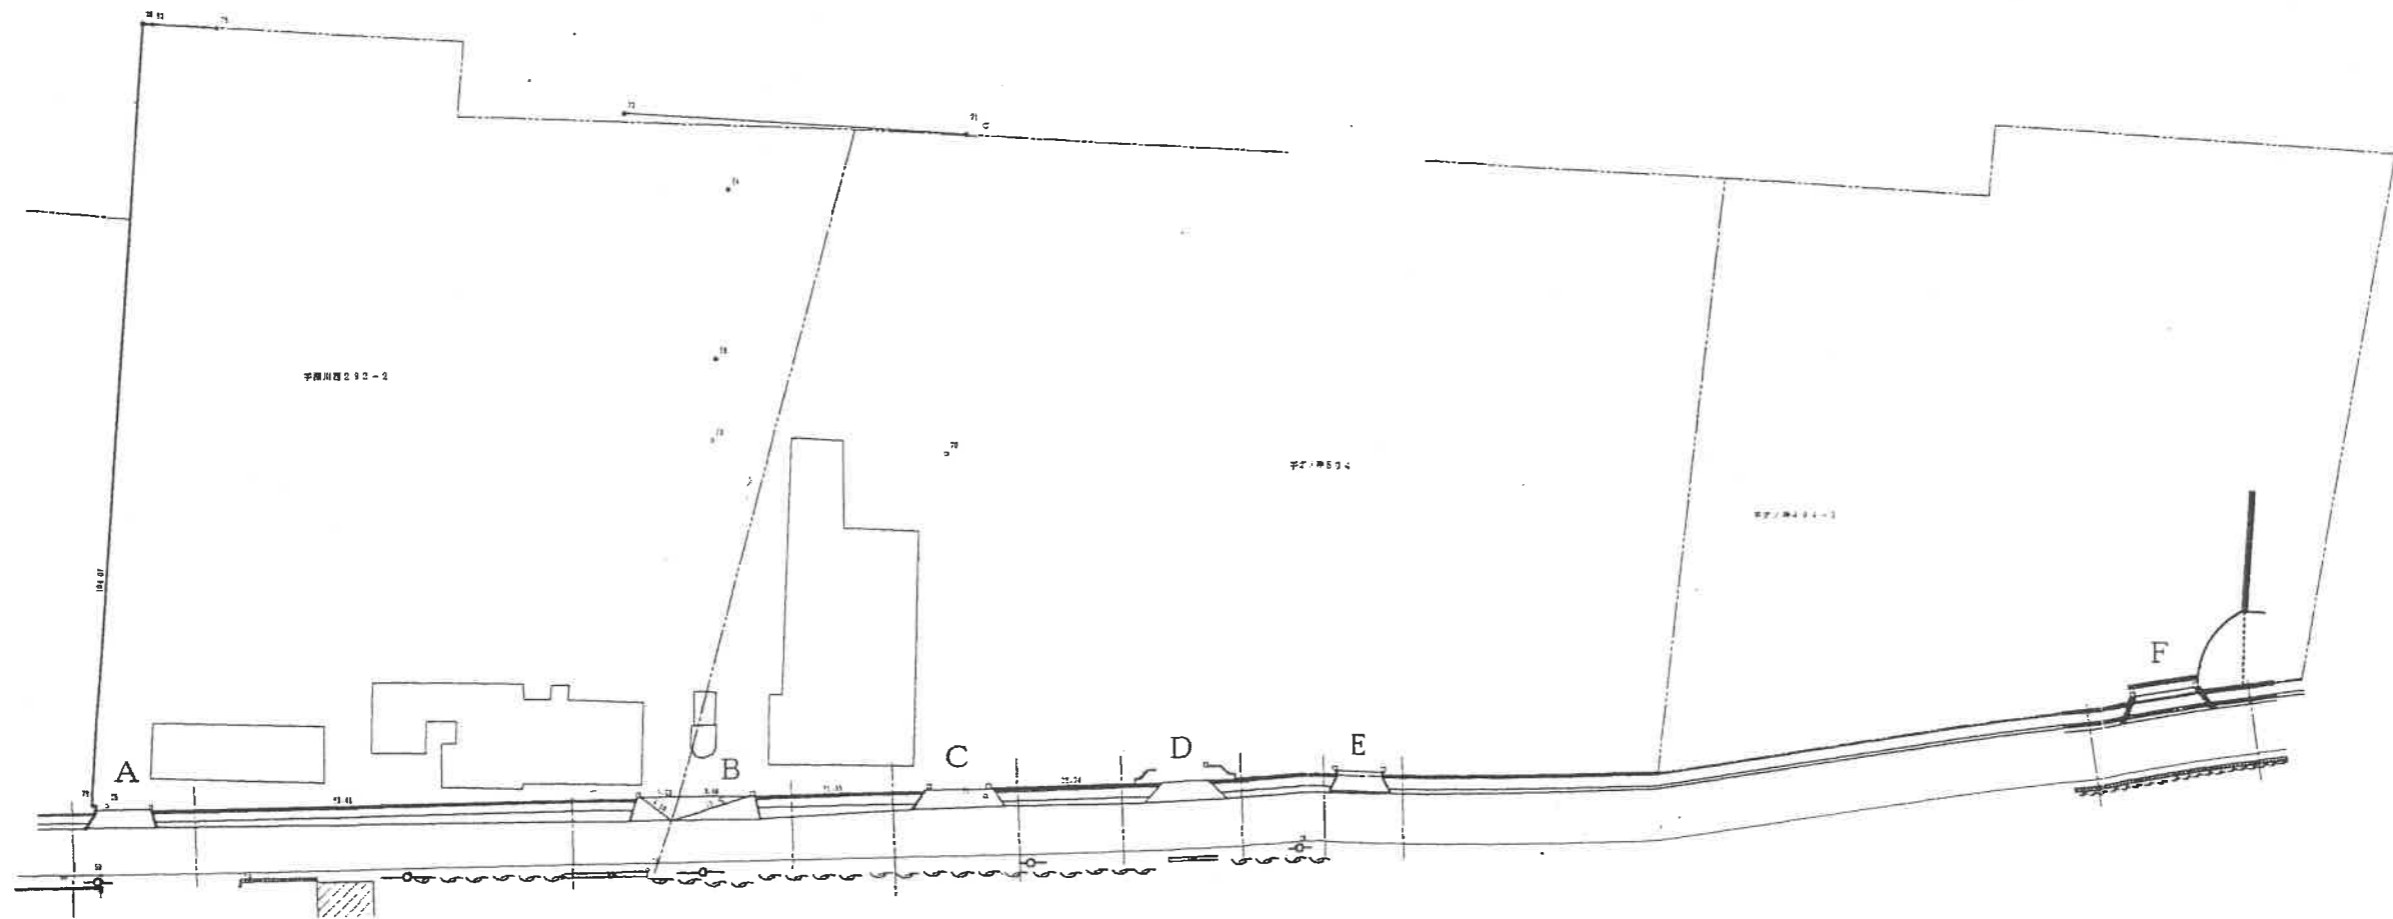


A橋 現況図

S=1:200

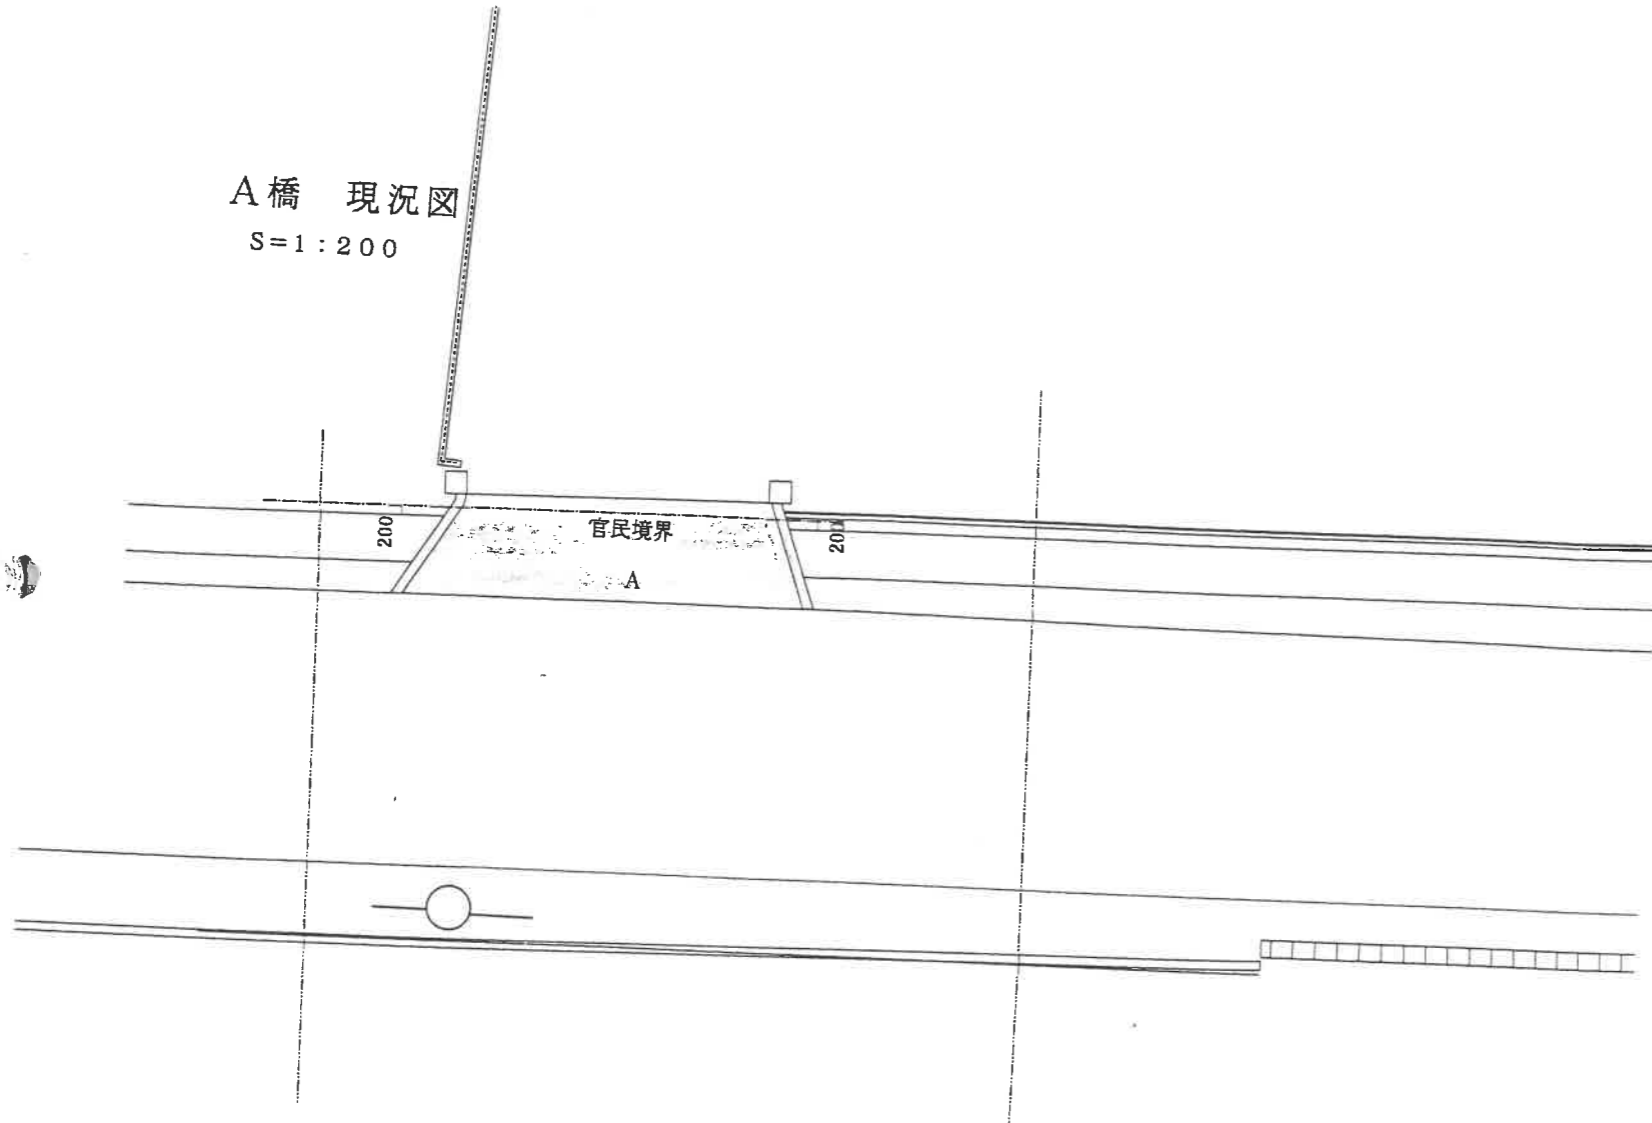


面積表

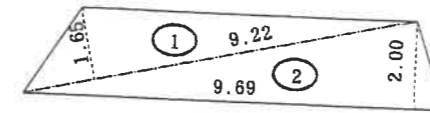


番号	底 辺	高 さ	倍 面 積	面 積
1	9.22	1.65		7.60650
2	9.69	2.00		19.3800
合 計				9.69000
敷地面積				17.29650
				17.29 m <sup>2</sup>

横断面図

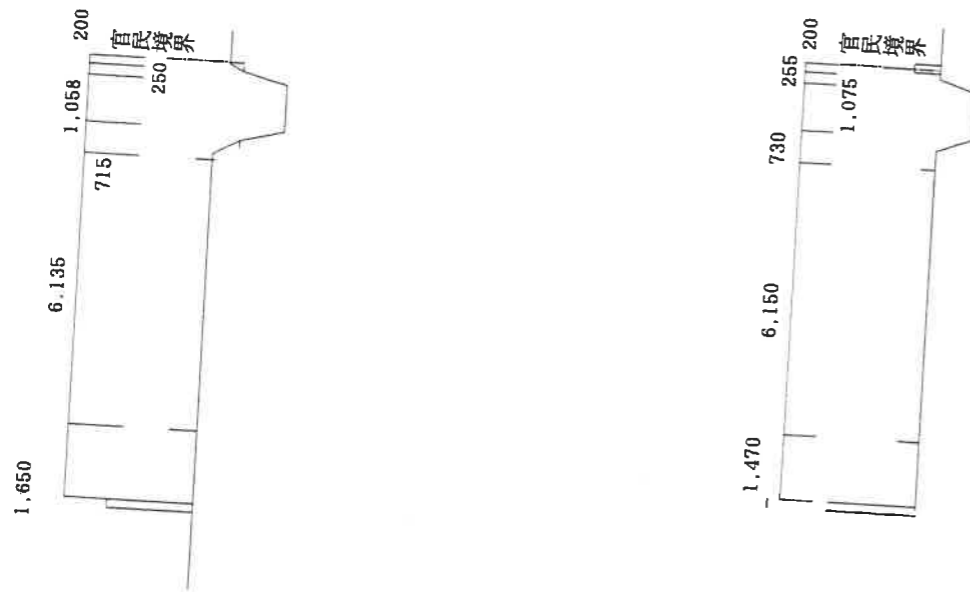


断面図 A

S=1:50

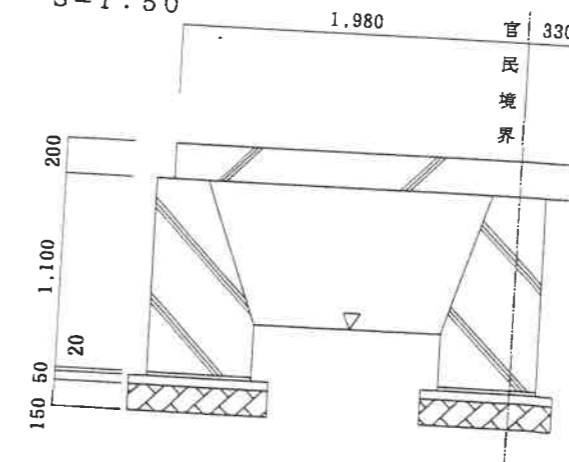


B橋 現況図

S=1:200

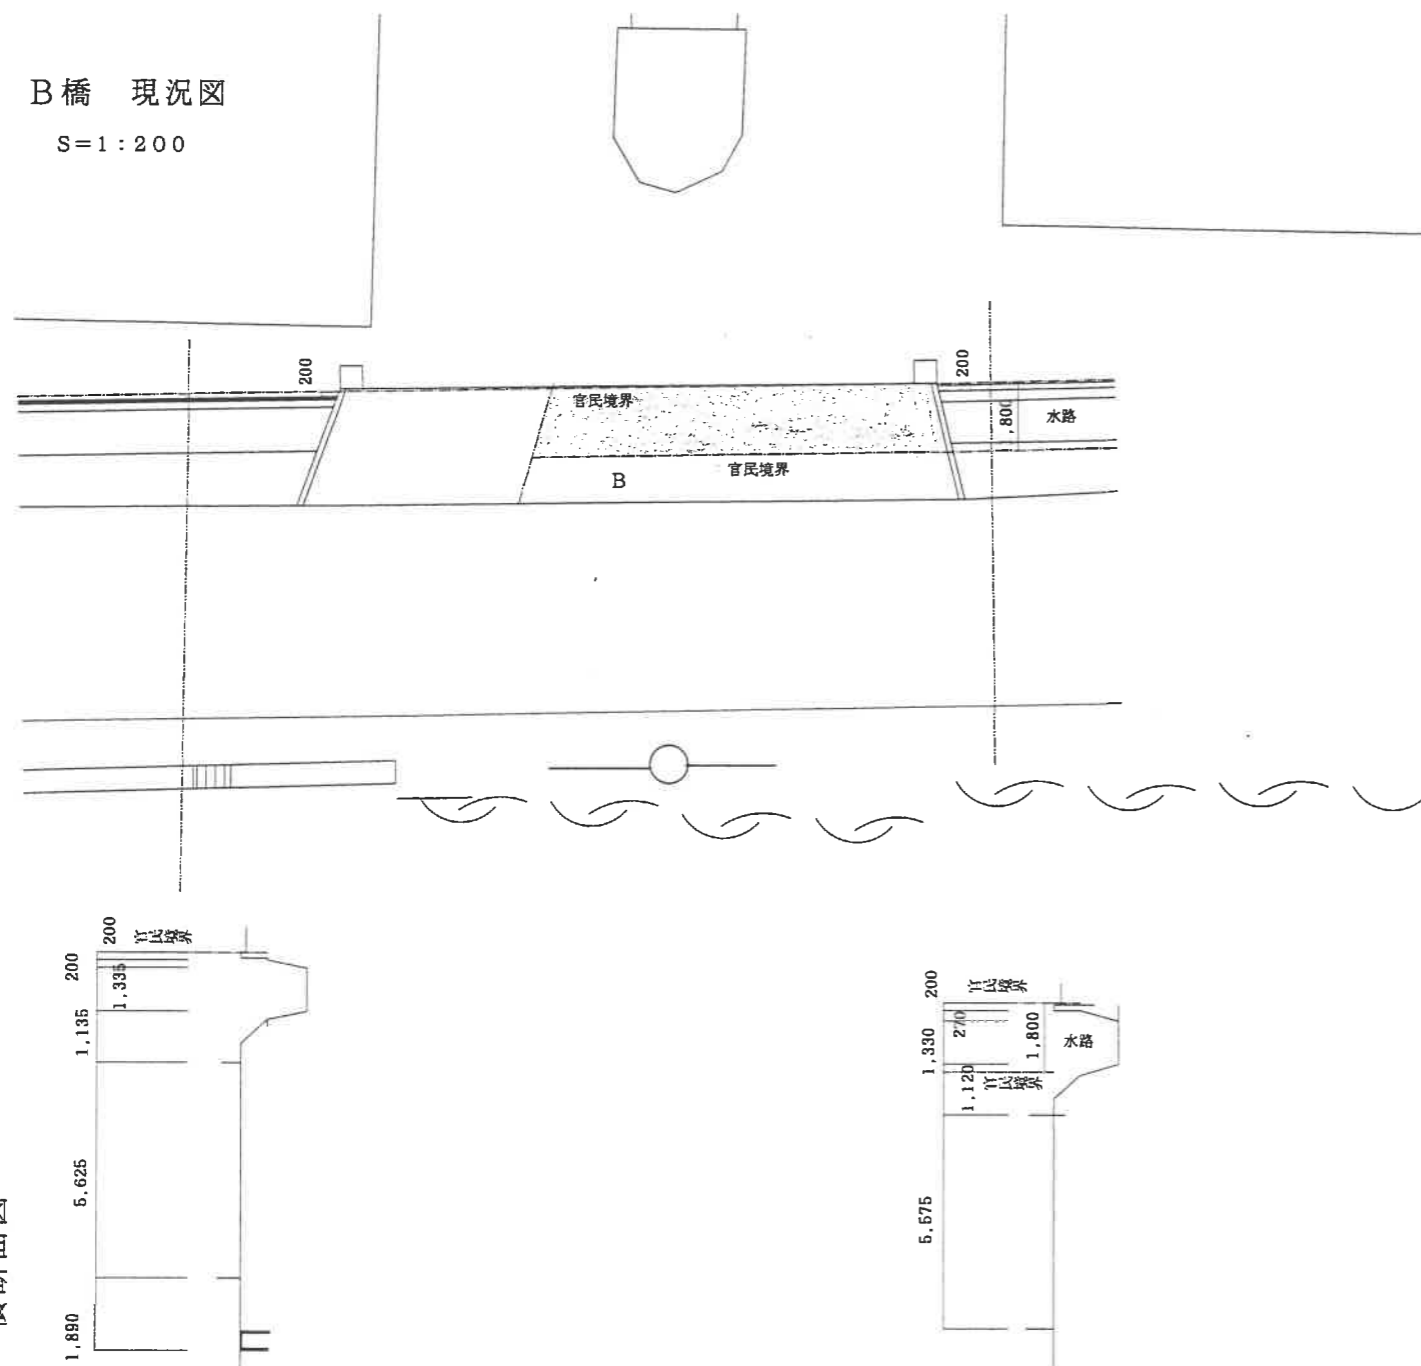


面積表

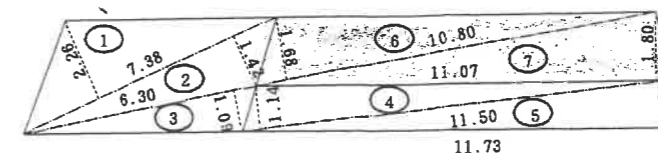

区分	番号	底辺	高さ	倍面積	面積	各面積
道路法第24条申請分	1	7.38	2.26	16.6788	8.33940	30.78 m <sup>2</sup>
	2	7.38	1.42	10.4796	5.23980	
	3	6.30	1.09	6.8670	3.43350	
	4	11.50	1.14	13.1100	6.55500	
	5	11.73	1.23	14.4279	7.21395	
国有財産使用許可申請分	6	10.80	1.68	18.1440	9.07200	19.03 m <sup>2</sup>
	7	11.07	1.80	19.9260	9.96300	
合計					49.81665	
敷地面積					49.81 m <sup>2</sup>	

B 断面図


S=1:50

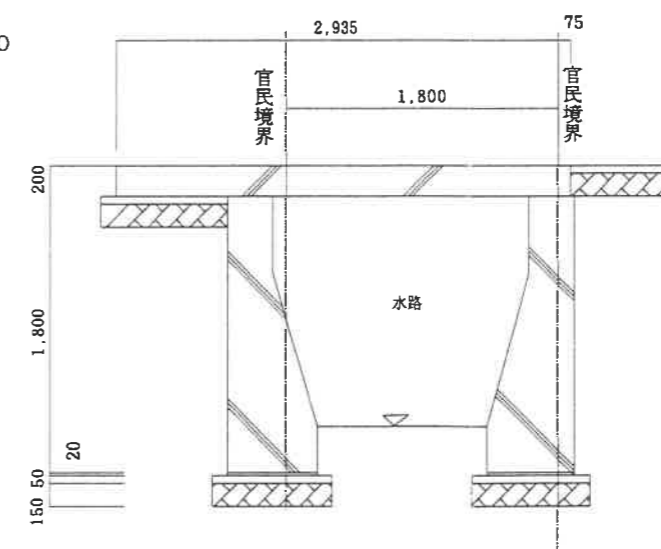


横断面図



C橋 現況図  
S=1:200


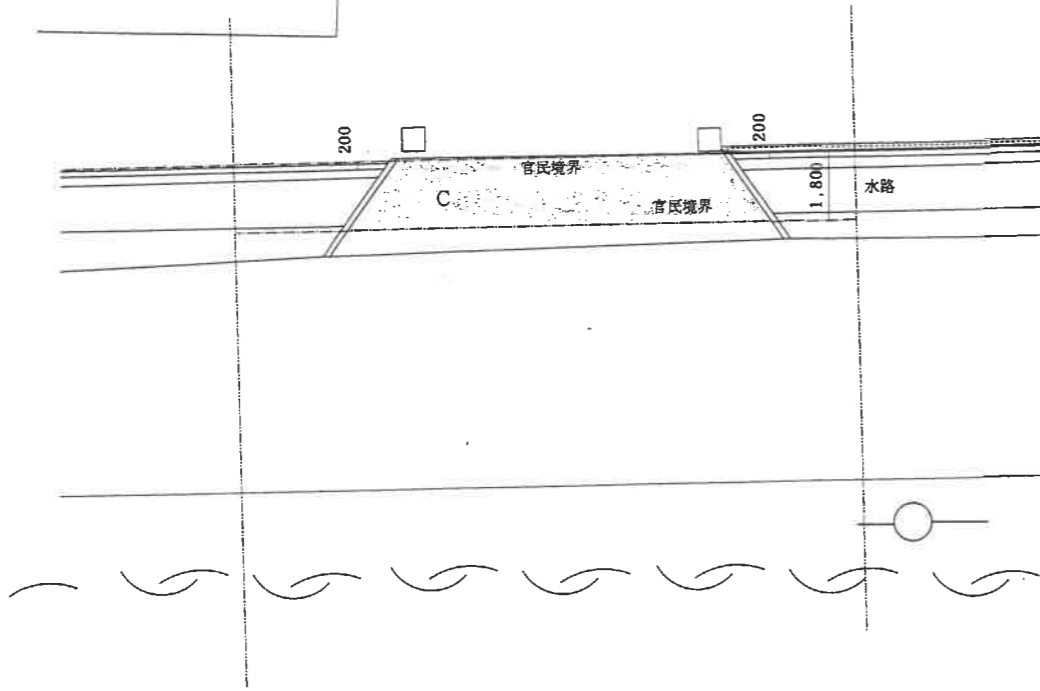


面積表

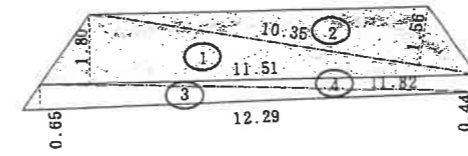


区 分	番号	底 辺	高 さ	倍 面 積	面 積	各面積
固有財産使用許可申請分	1	11.51	1.80	20.7180	10.35900	18.43 m <sup>2</sup>
	2	10.35	1.56	16.1460	8.07300	
道路法第24条申請分	3	12.29	0.65	7.9885	3.99425	6.59 m <sup>2</sup>
	4	11.82	0.44	5.2008	2.60040	
合 計					25.02665	
敷地面積					25.02 m <sup>2</sup>	

横断面図

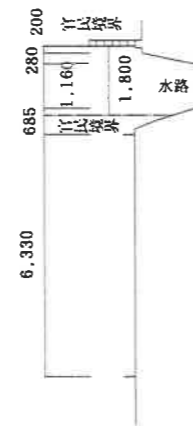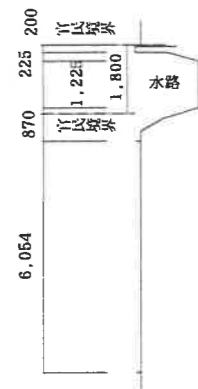


C 断面図  
S=1:50

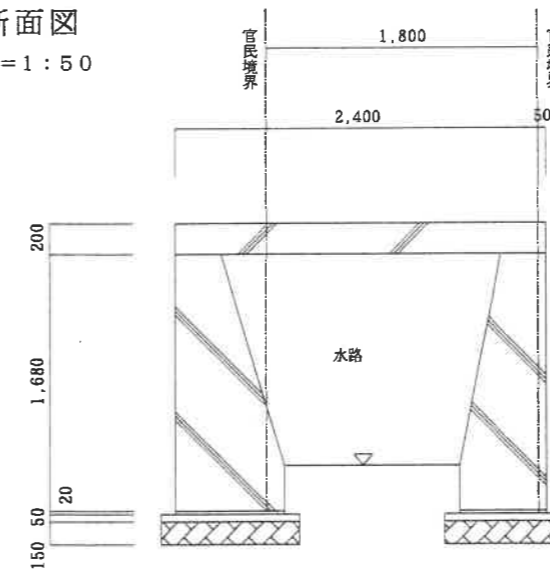




D橋 現況図  
S=1:200


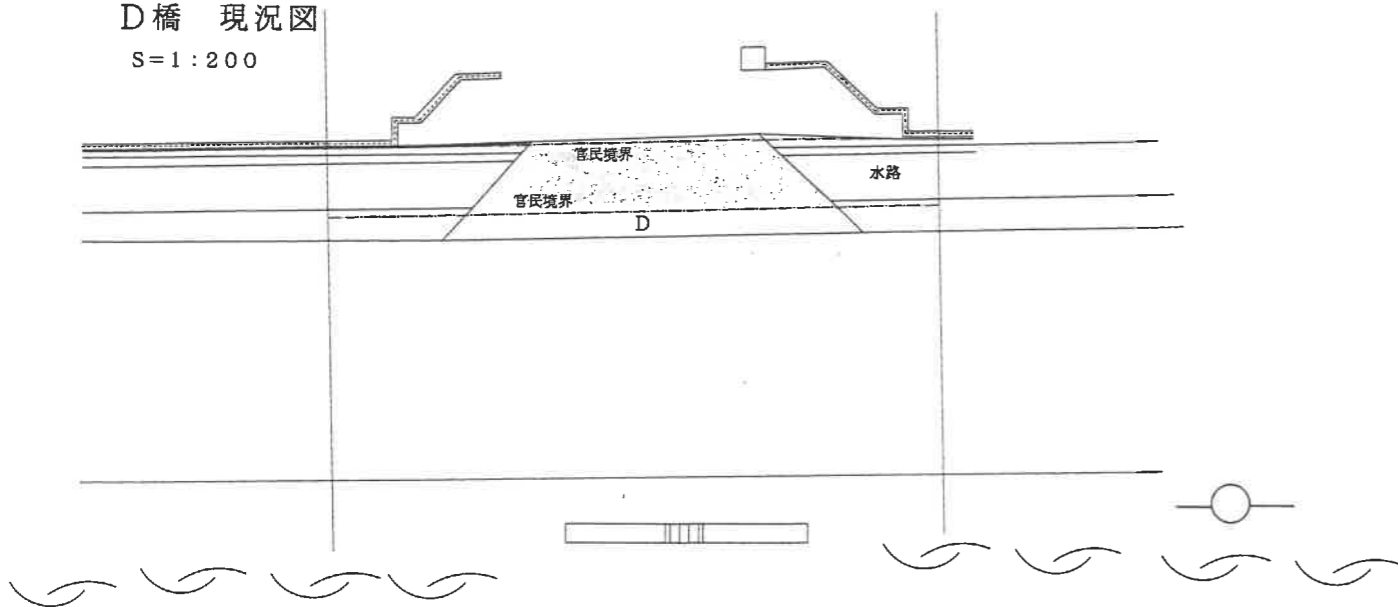


面積表

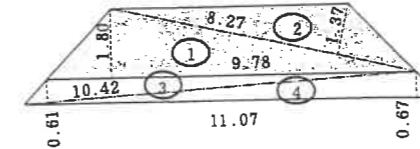


区 分	番号	底 辺	高 さ	倍 面 積	面 積	各面積
国有財産使用許可申請分	1	9.78	1.80	17.6040	8.80200	14.46 m <sup>2</sup>
	2	8.27	1.37	11.3299	5.66495	
道路法第24条申請分	3	10.42	0.61	6.3562	3.17810	6.89 m <sup>2</sup>
	4	11.07	0.67	7.4169	3.70845	
合 計					21.35350	
敷地面積						

横断面図

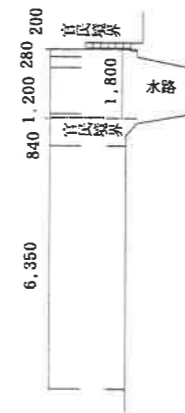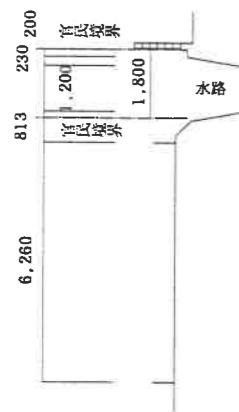


D断面図

S=1:50

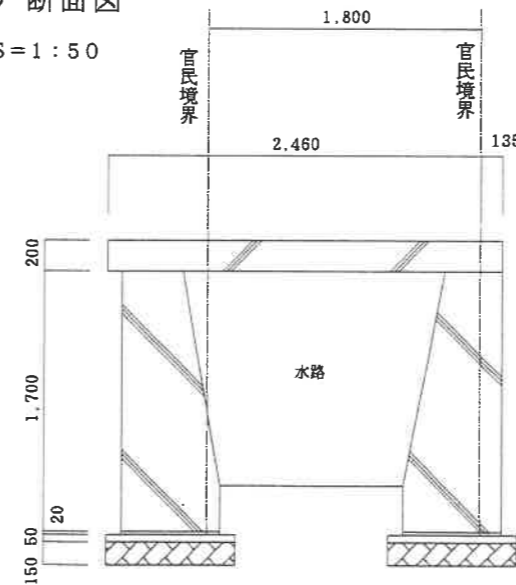


E橋 現況図

S=1:200

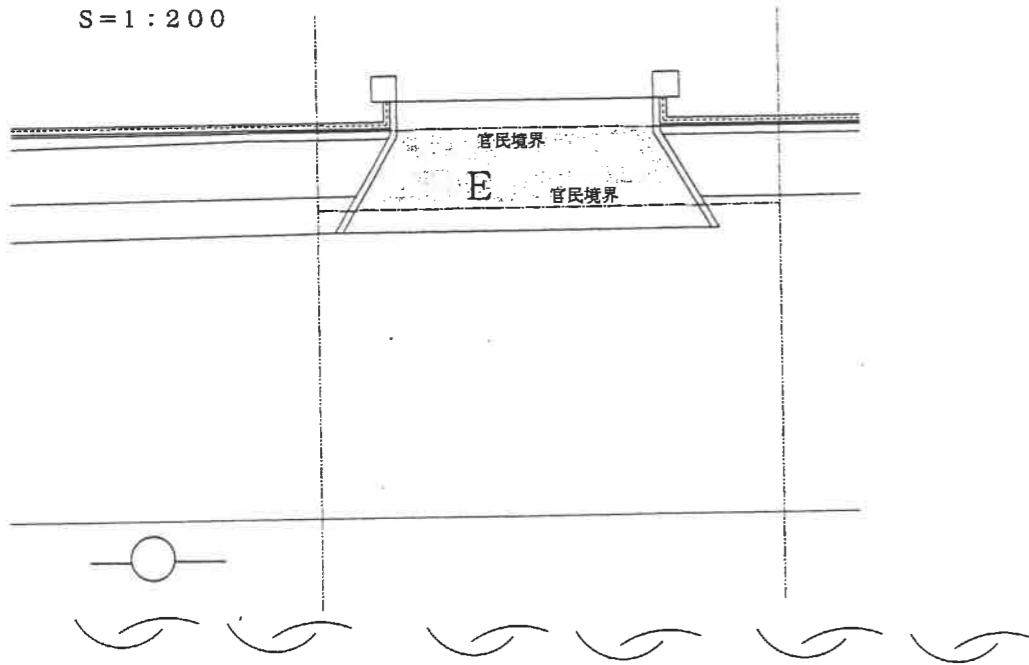


面積表

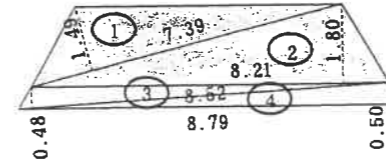


区分	番号	底辺	高さ	倍面積	面積	各面積
国有財産使用許可申請分	1	7.39	1.49	11.0111	5.50555	12.89 m <sup>2</sup>
	2	8.21	1.80	14.7780	7.38900	
道路法第24条申請分	3	8.52	0.48	4.0896	2.04480	4.24 m <sup>2</sup>
	4	8.79	0.50	4.3950	2.19750	
合計					17.13685	
敷地面積					17.13 m <sup>2</sup>	

横断面図

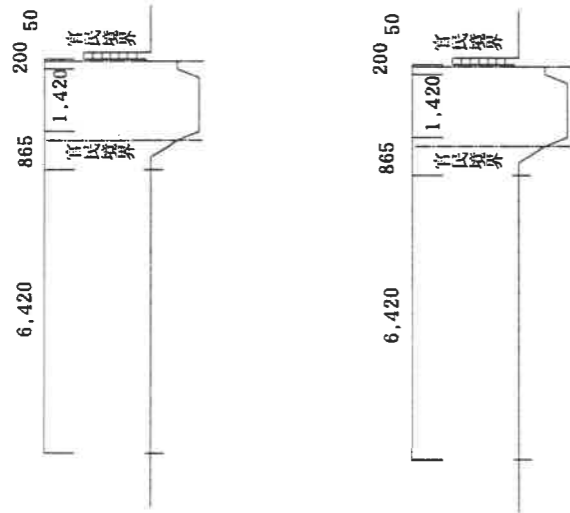


E 断面図


S=1:50

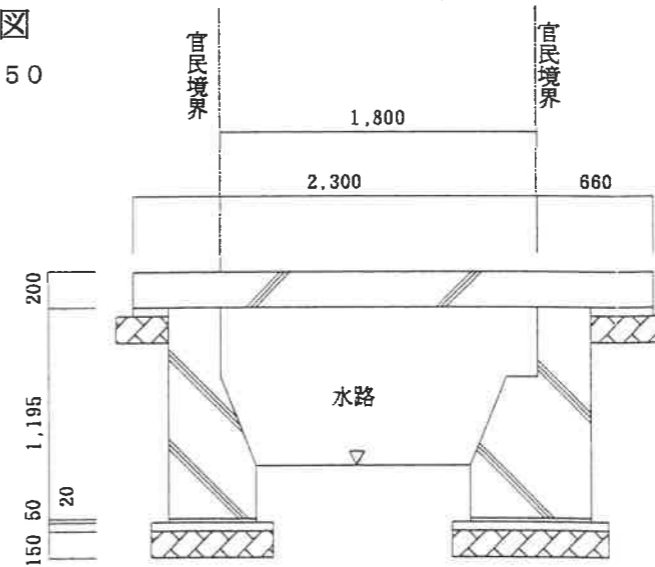


F橋 現況図  
S=1:200

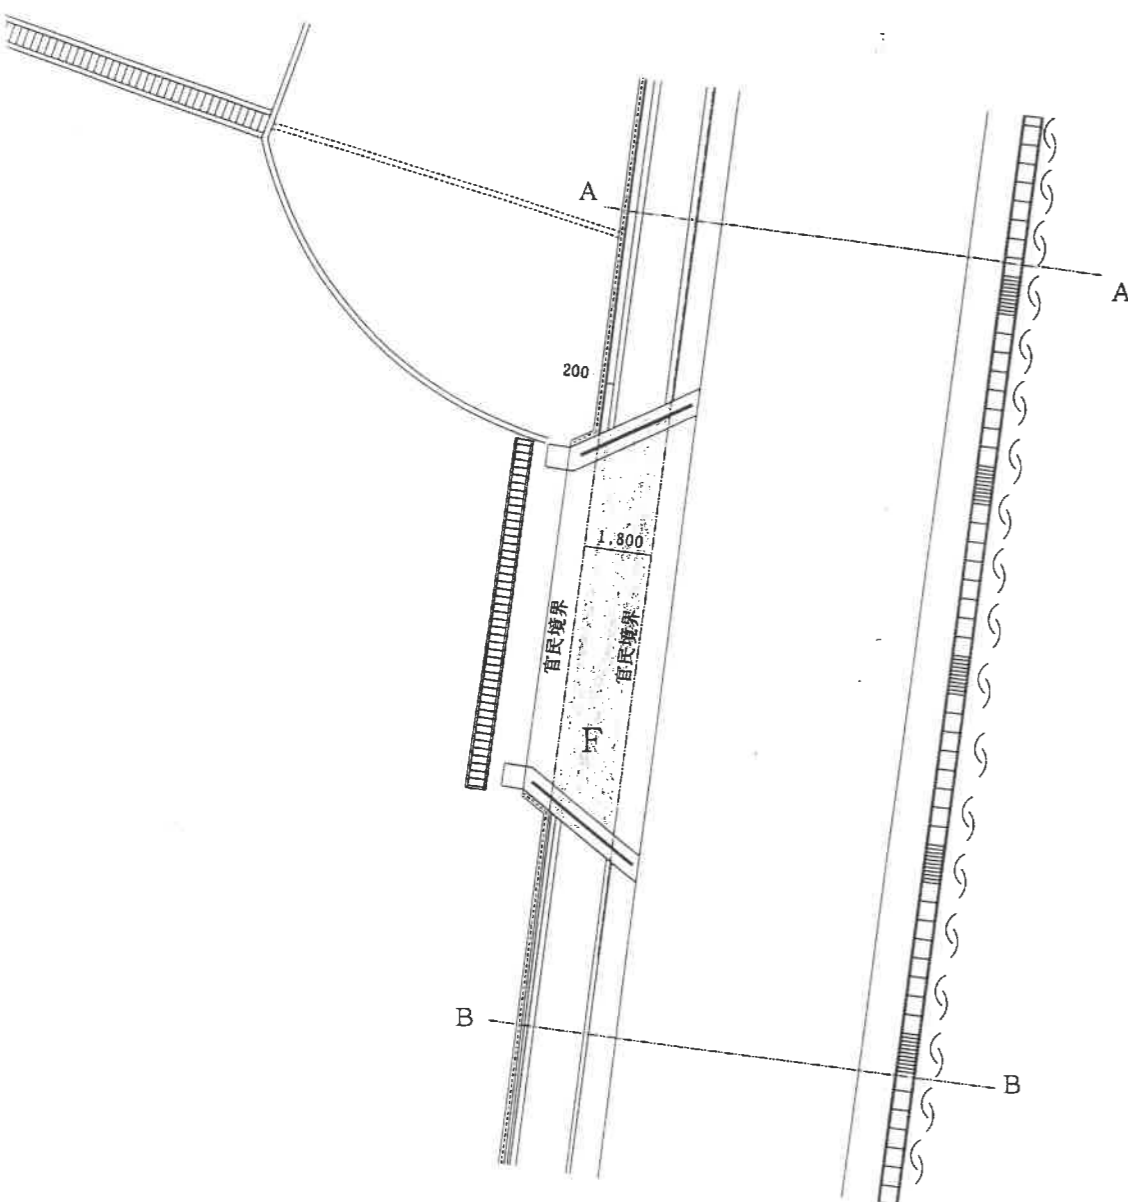


A-A断面図

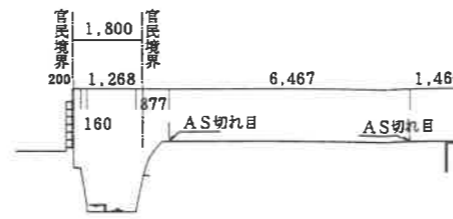

B-B断面図

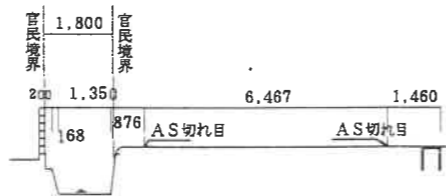


面積図

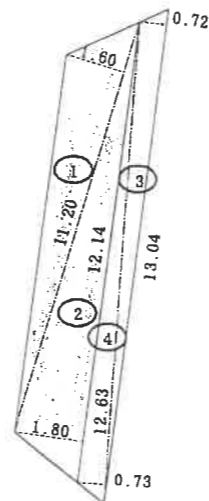

F断面図

S=1:50

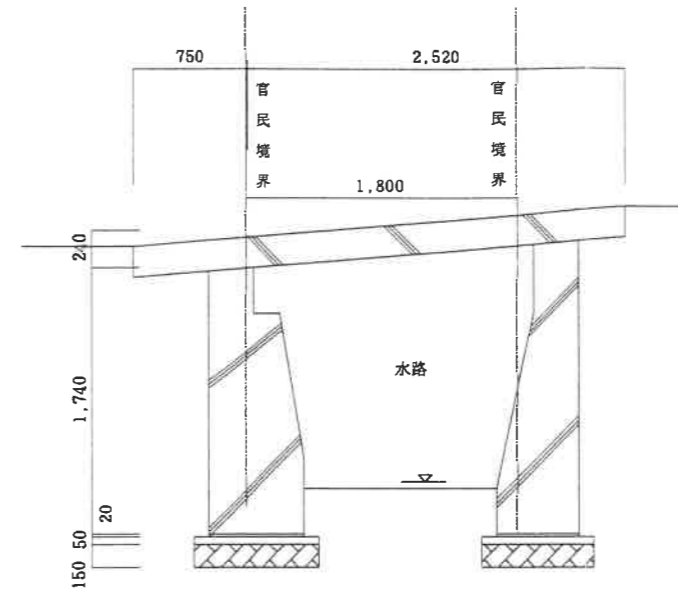

区分	番号	底辺	高さ	倍面積	面積	各面積
国有財産使用許可申請分	1	11.20	1.60	17.9200	8.96000	19.89 m <sup>2</sup>
	2	12.14	1.80	21.8520	10.92600	
道路法第24条申請分	3	13.04	0.72	9.3888	4.69440	9.30 m <sup>2</sup>
	4	12.63	0.73	9.2199	4.60995	
合計					29.19035	
敷地面積					29.19 m <sup>2</sup>	