


材料	数量	単位	備考
納入先	所属		
会津地区広域事業組合 役			
図名	前処理施設建設工事 施設全体配管計画図		

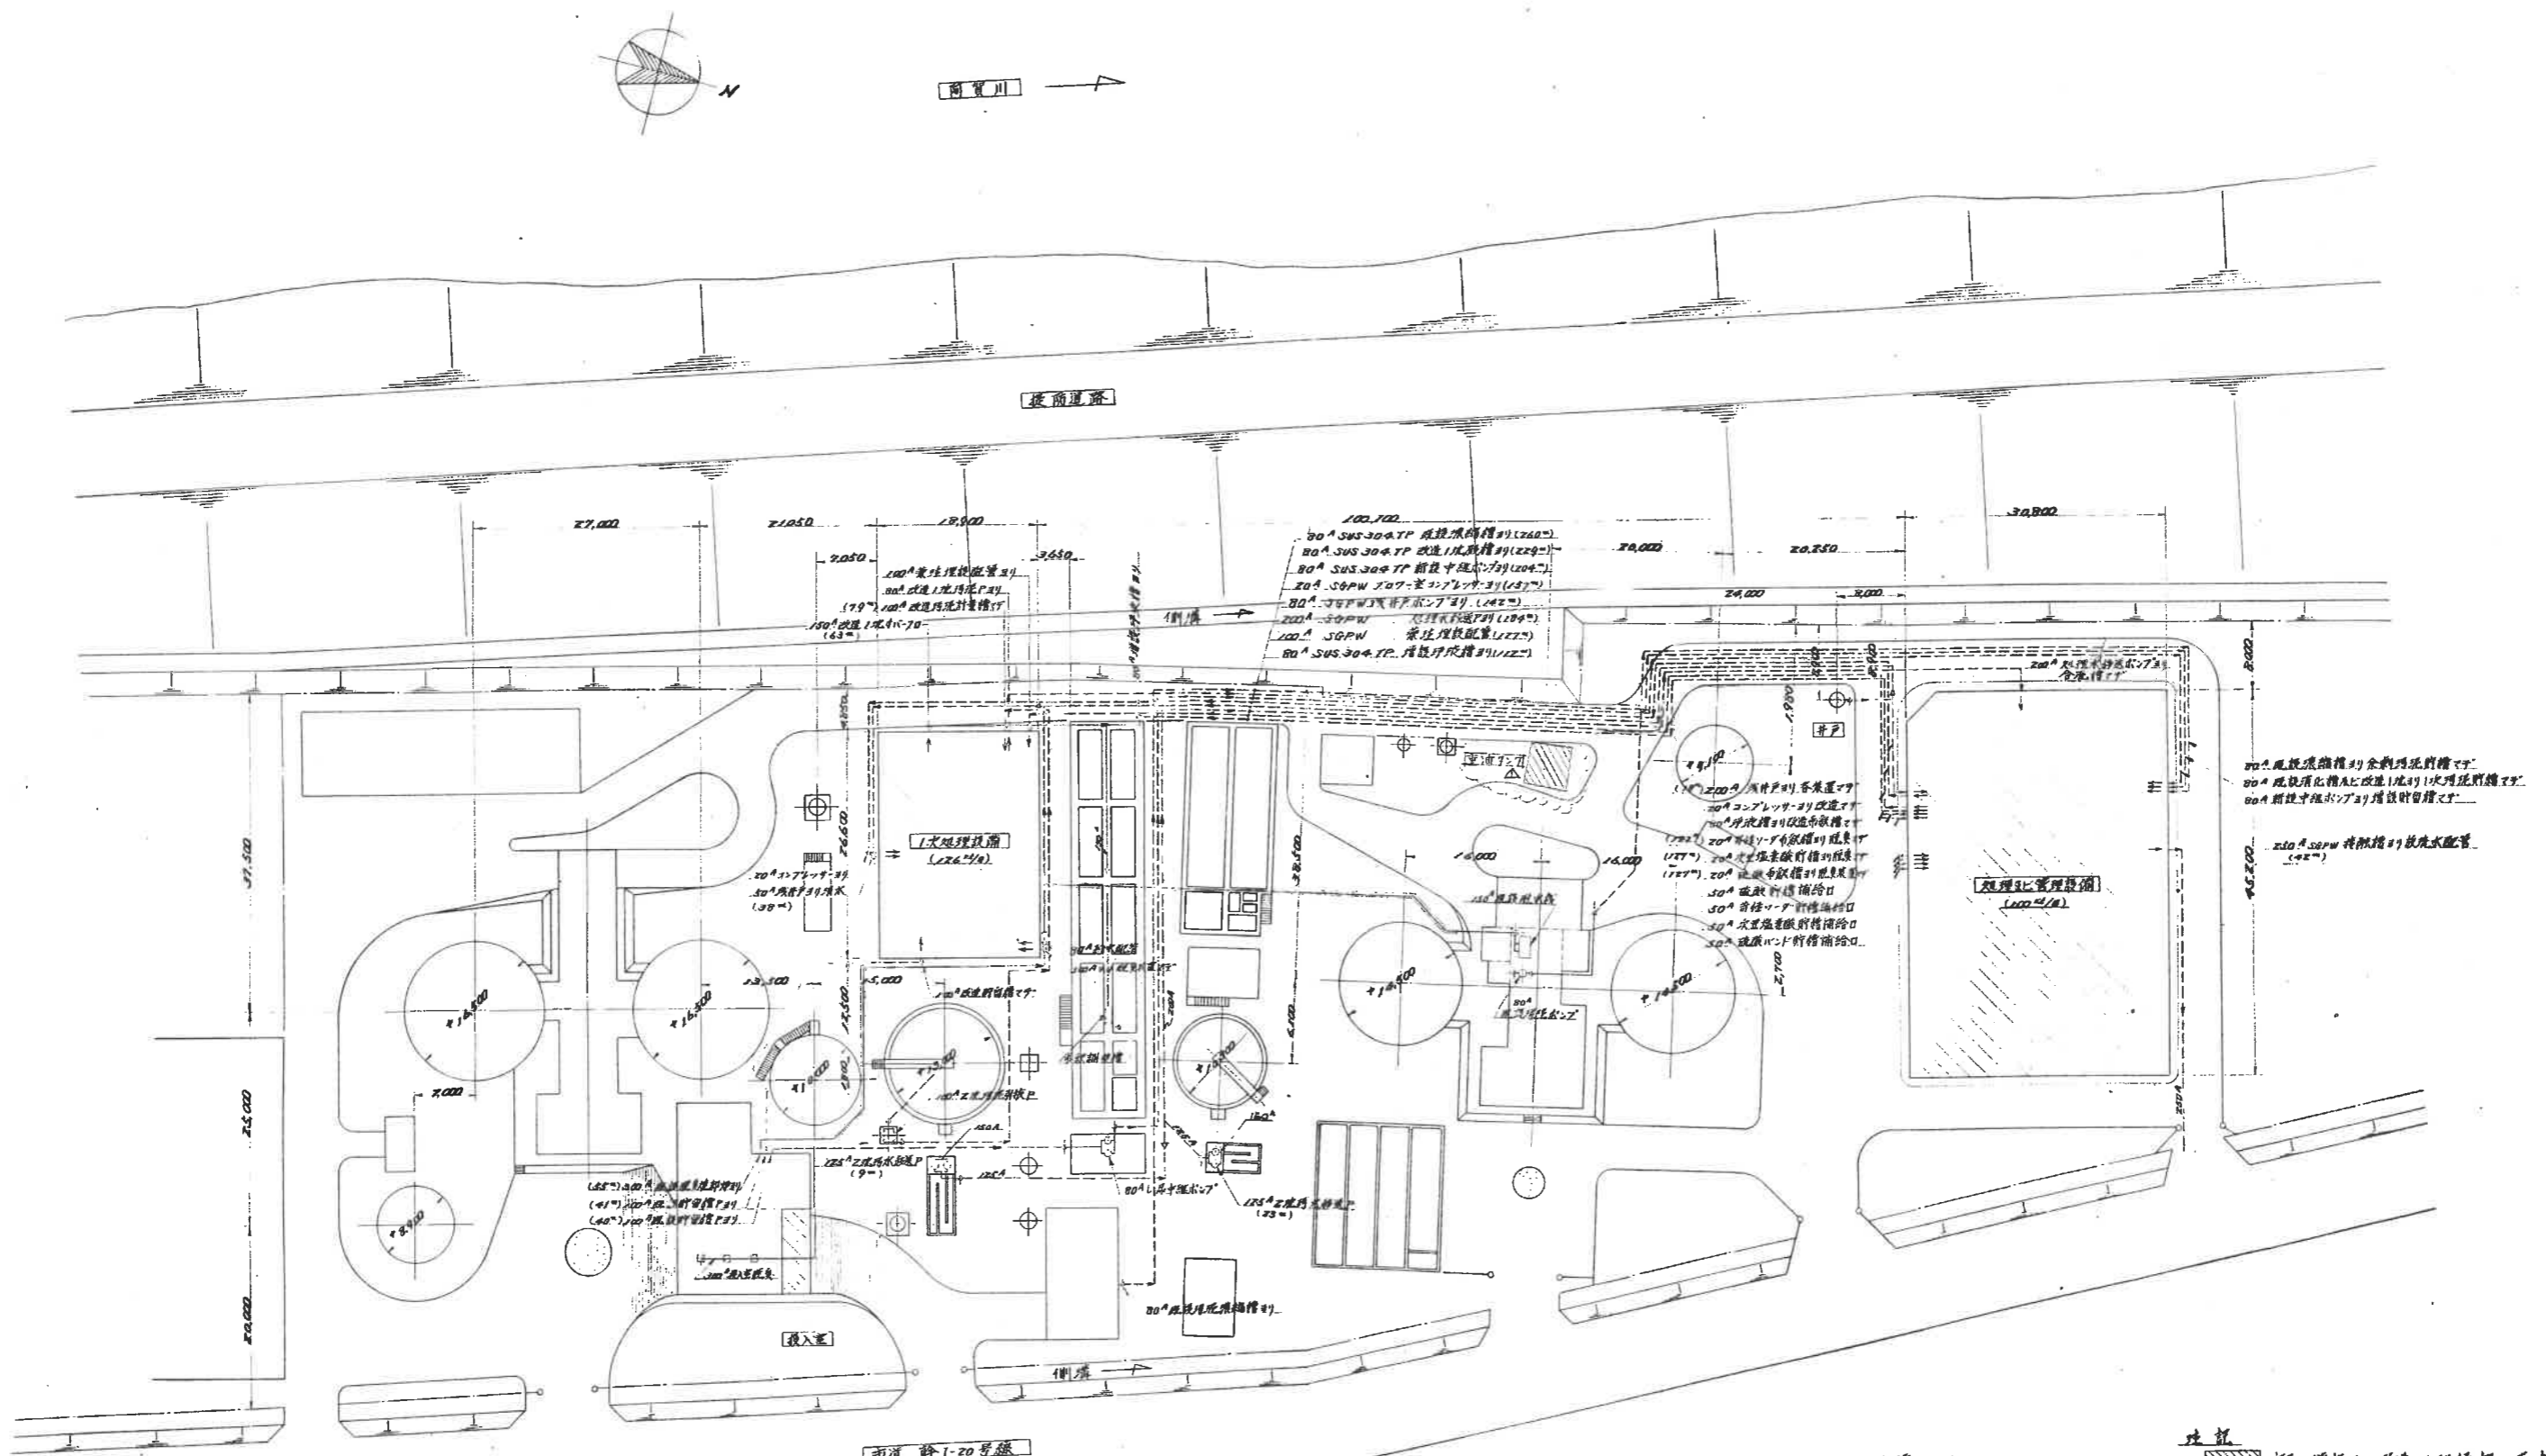

連絡配管の上

径	材質	長さ	備 考
300A	V.U.	38m	
250A	S.P.W.	92m	
200A	S.P.W.	202m	
150A	V.U.	70m	
150A	SUS304	32m	
150A	S.P.W.	32m	
100A	SUS304	150m	
100A	S.P.W.	127m	
80A	SUS304	90.5m	
80A	S.P.W.	142m	
50A	S.P.W.	39m	
20A	S.P.W.	152m	
20A	V.P.	381m	

- 注記
1. 斜線部は増設及び改造処理施設を示す。
  2. 配管長は寸法平尺の合計であり配管高は含まず。
  3. 施設間詳細寸法は処理現場全体配管図を参照の上。