


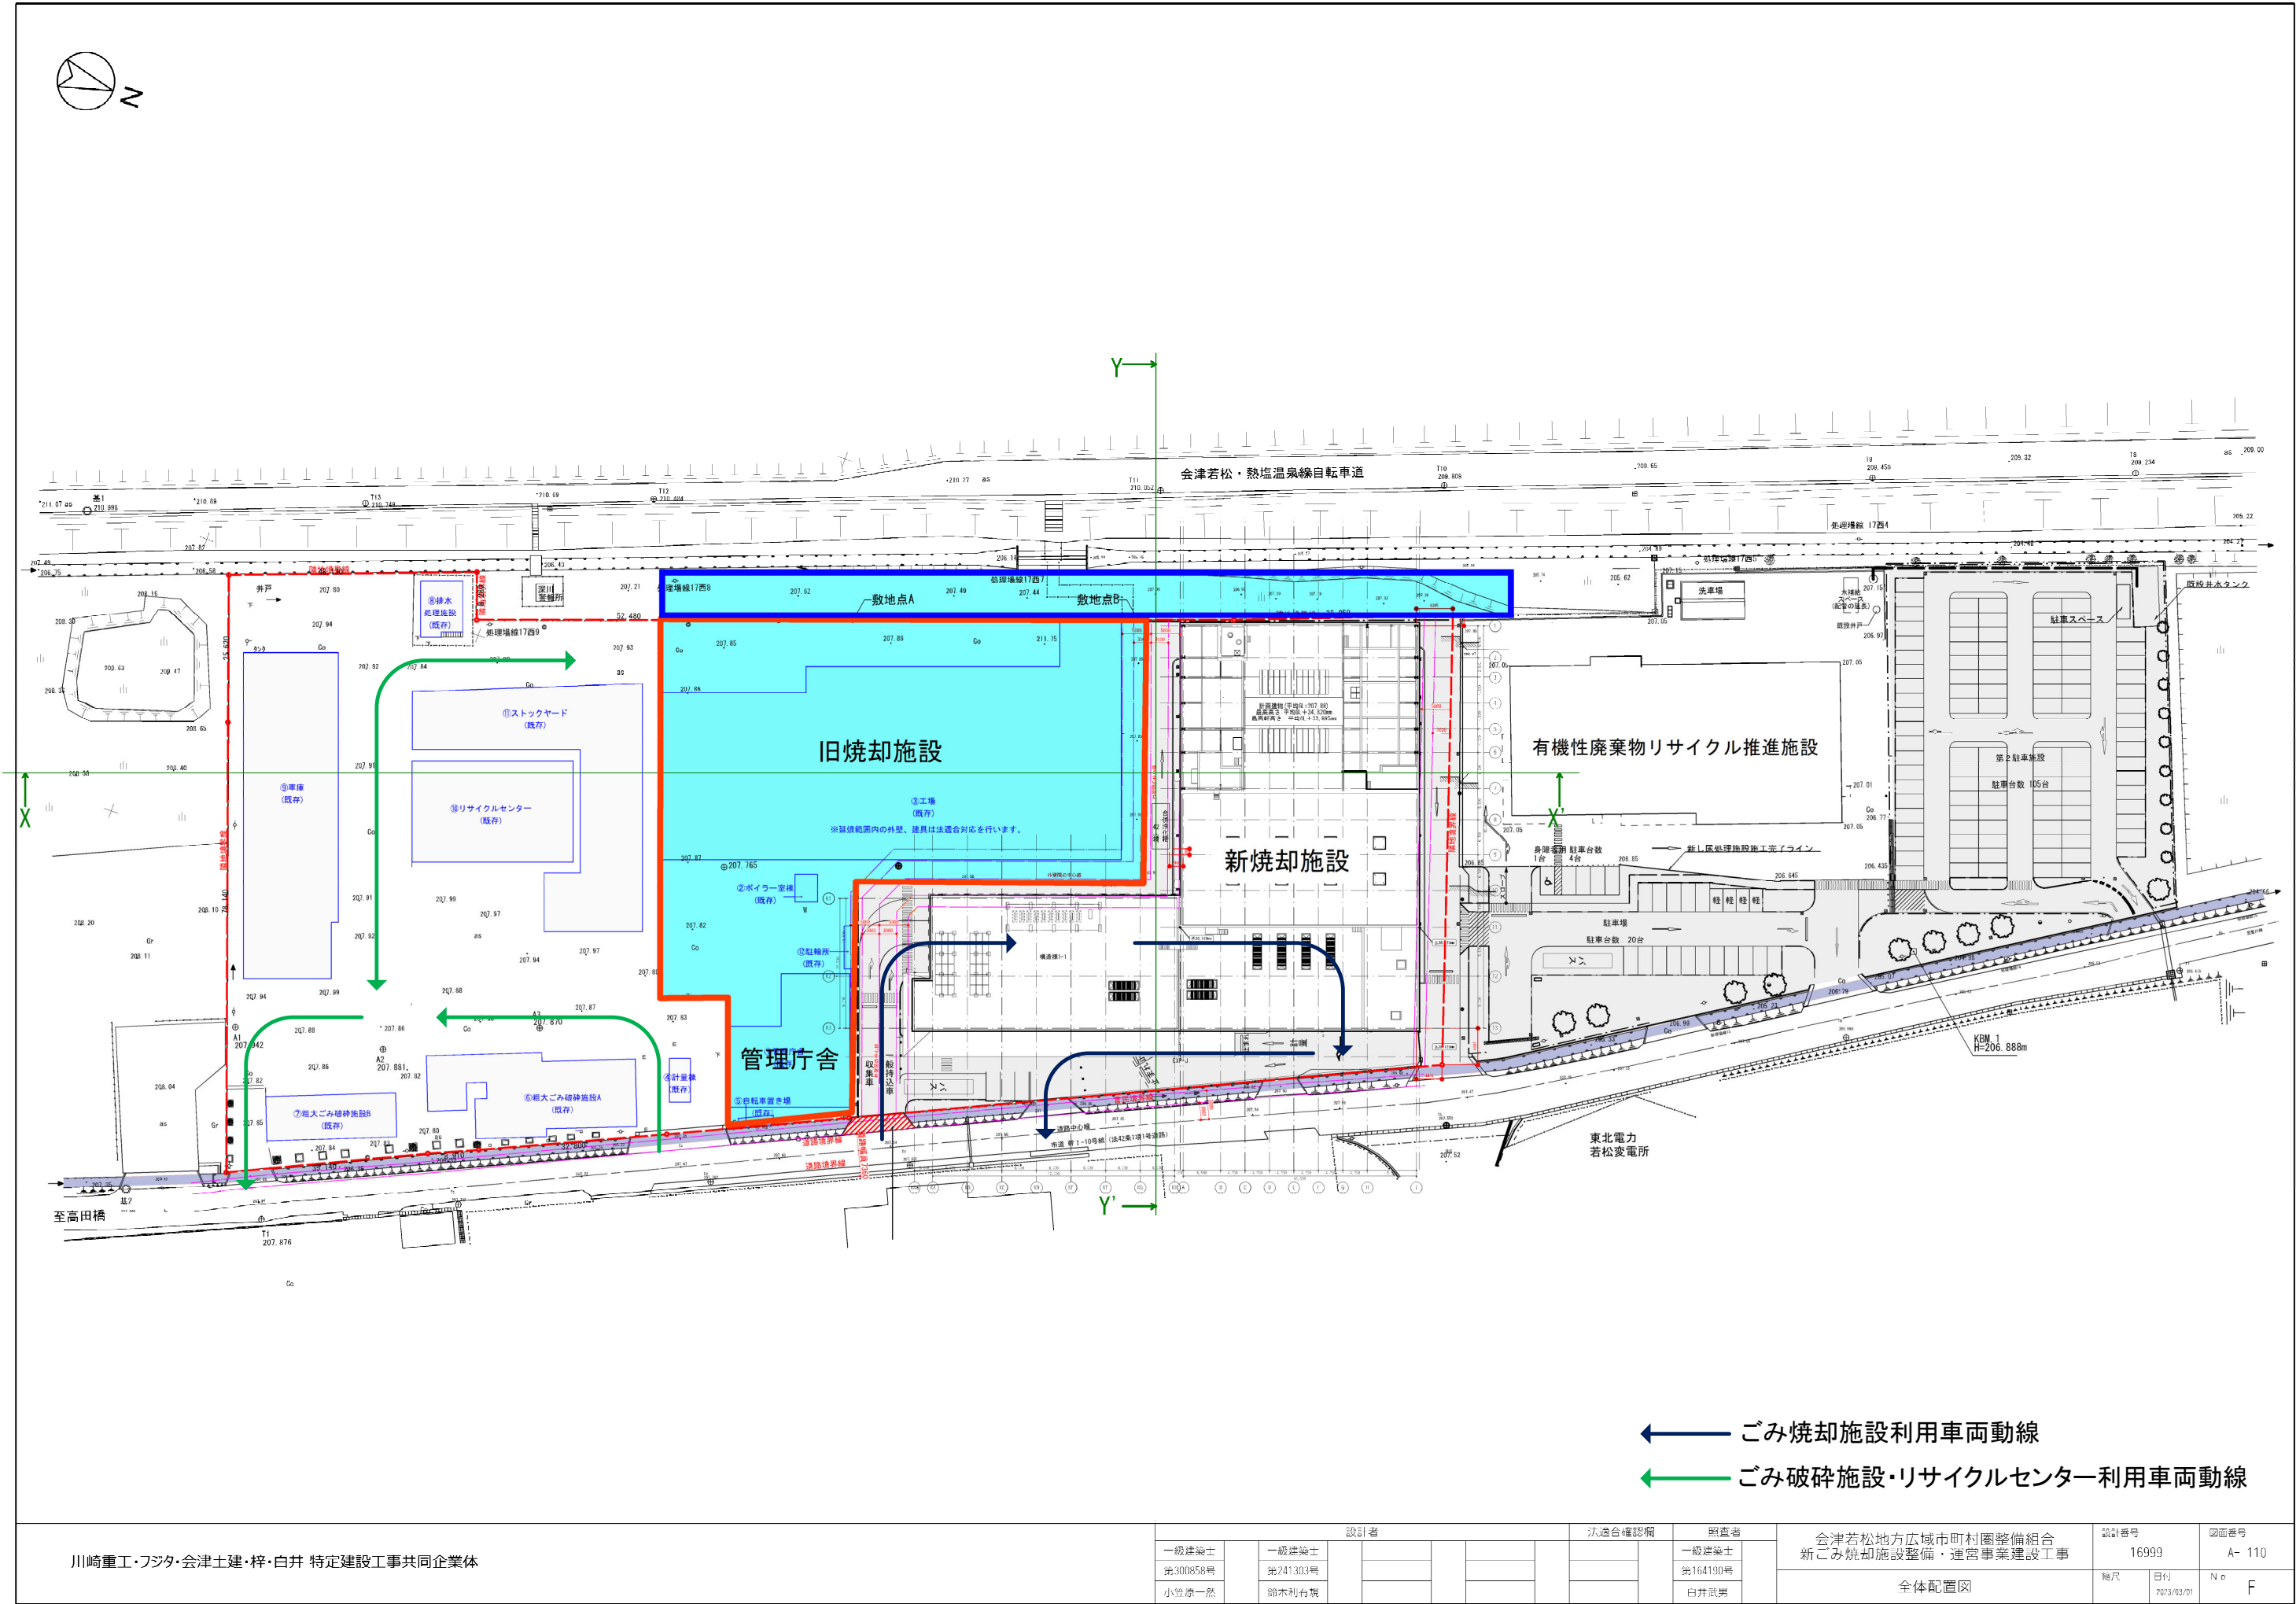

← 旧焼却施設利用車両動線
← 新焼却施設・リサイクルセンター利用車両動線

川崎重工・フジタ・会津土建・梓・白井 特定建設工事共同企業体	設計者						法適合確認欄		照査者		会津若松地方広域市町村圏整備組合 新ごみ焼却施設整備・運営事業建設工事		設計番号 16999		図面番号 A- 110		
	一級建築士		一級建築士						一級建築士								
	第300858号		第241303号						第164190号								
	小笠原一然		鈴木利有規						白井武男								
												全体配置図		縮尺	日付	N o	F
															2023/03/01		