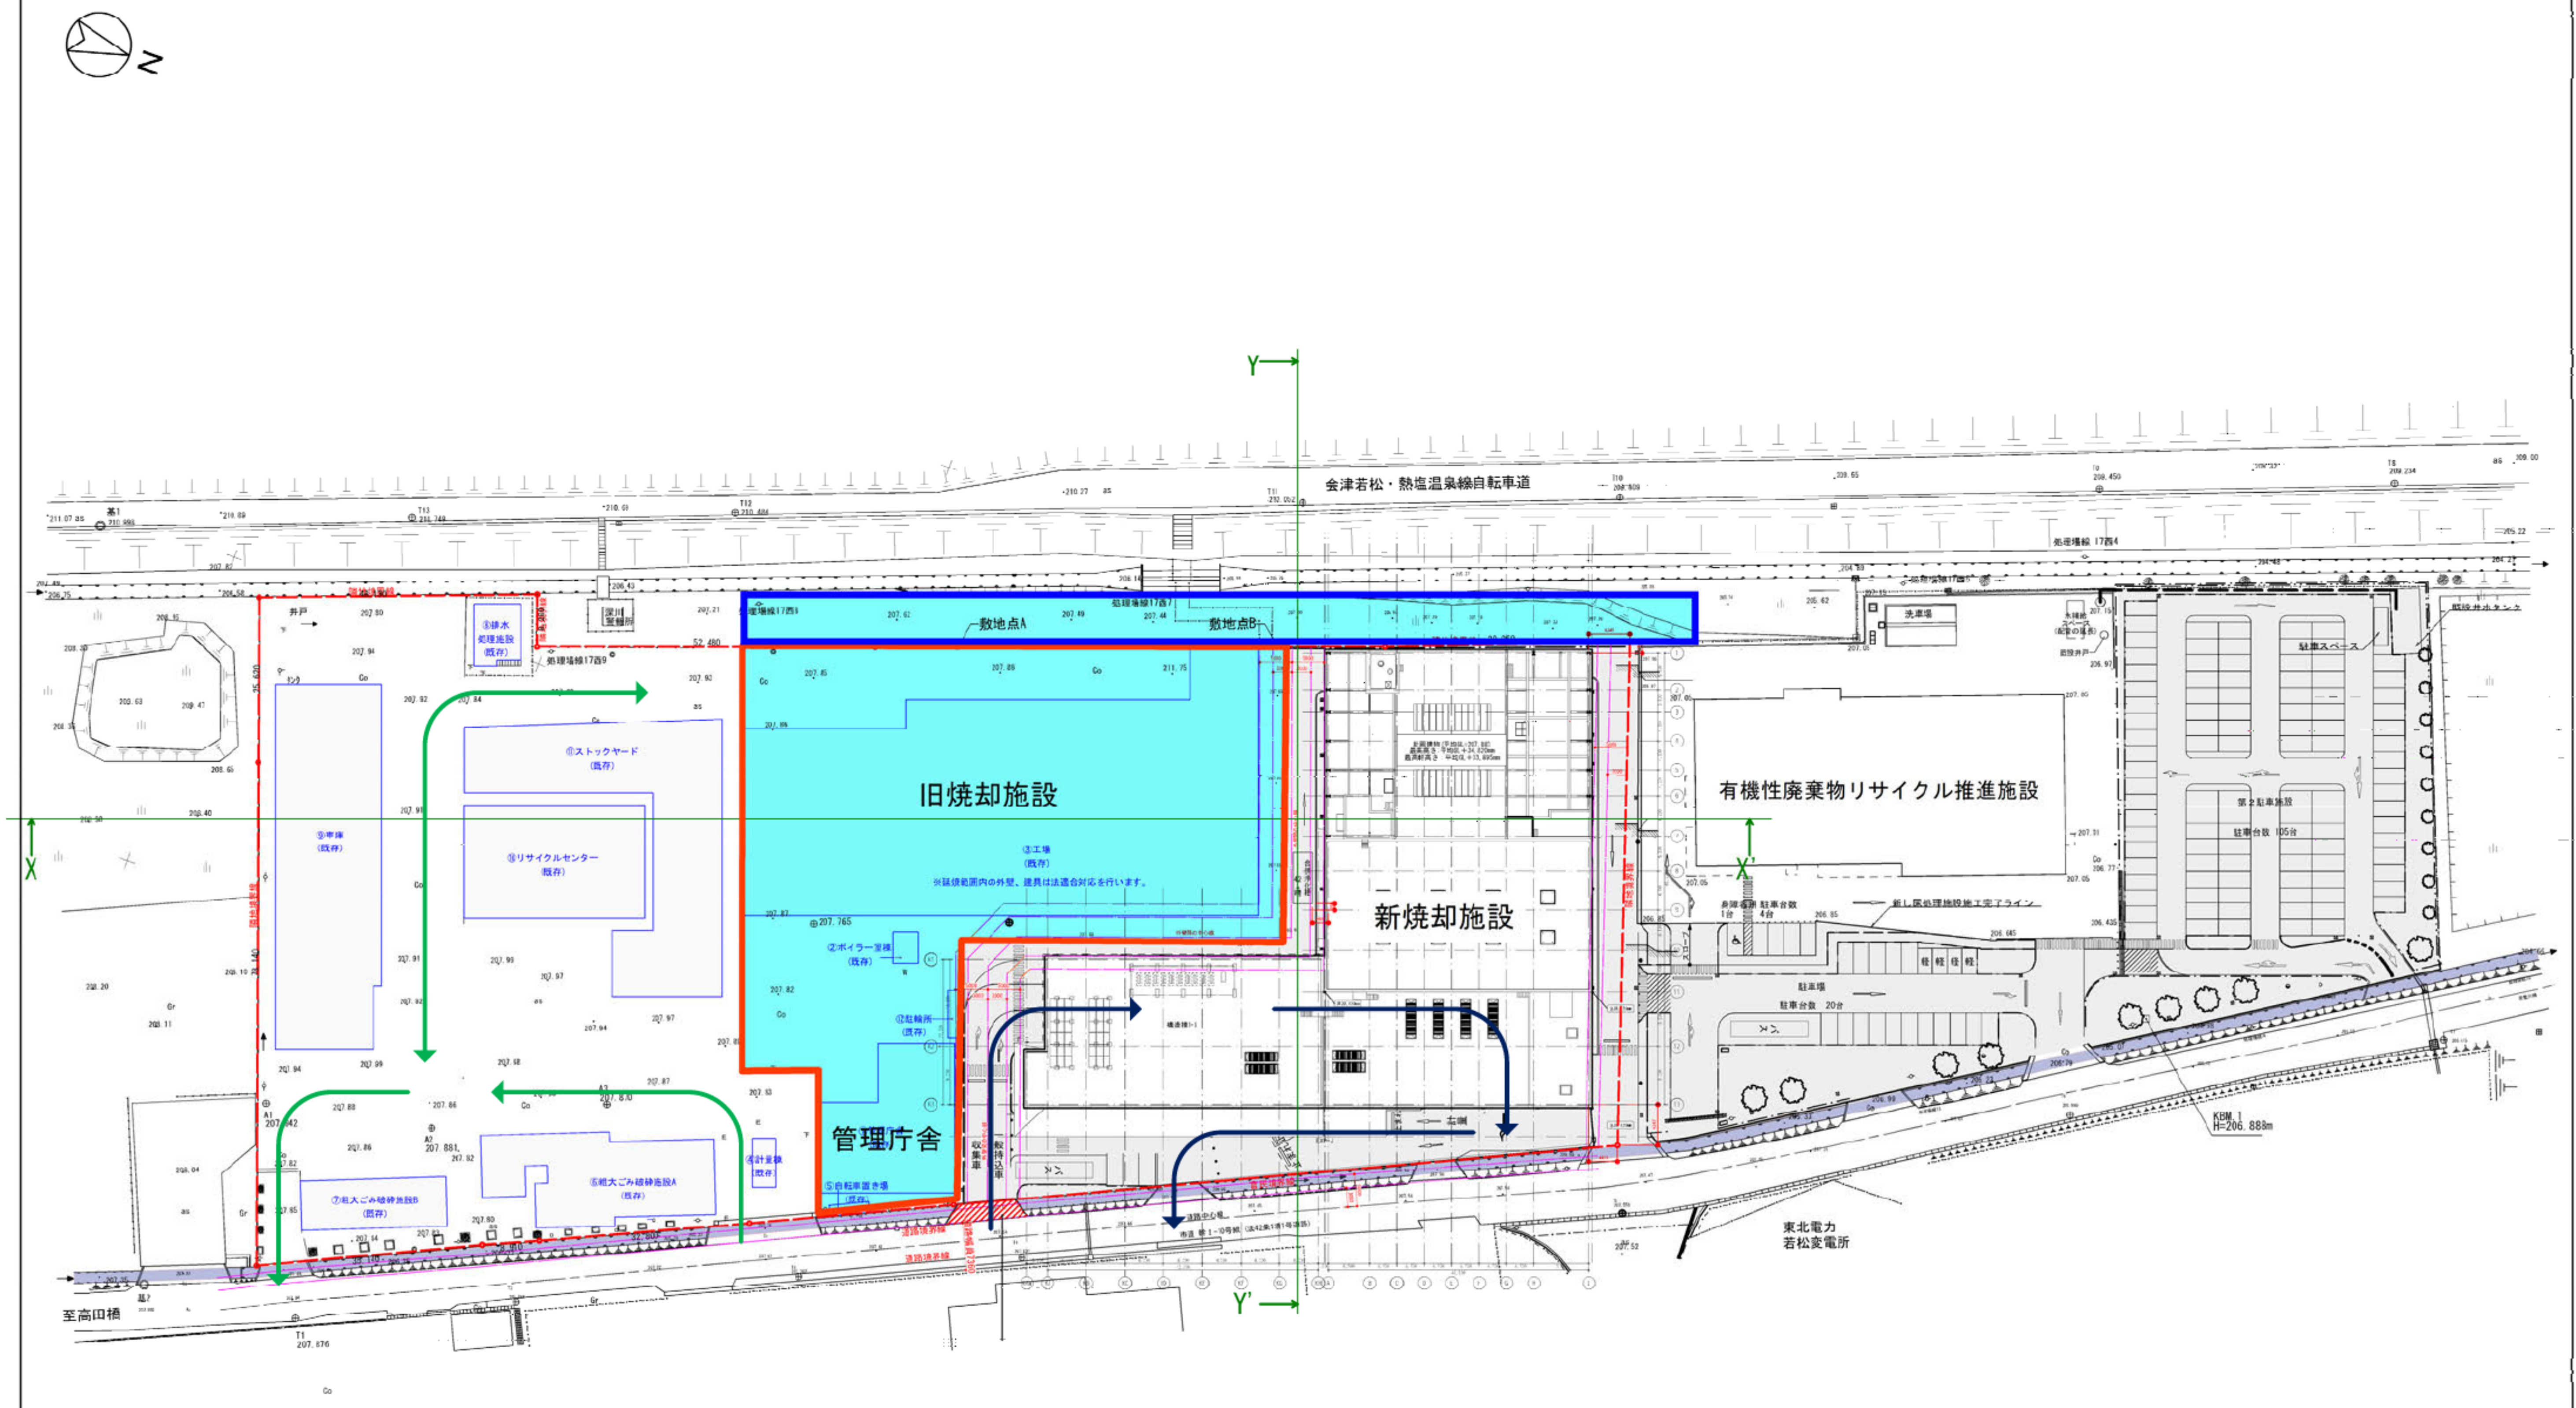
N
Y
Y'
X
X'
会津若松・熱塩温泉線自転車道
処理場線17西4
処理場線17西5
処理場線17西7
処理場線17西9
敷地点A
敷地点B
井戸
③排水処理施設（既存）
深川警備所
52.480
⑪ストックヤード（既存）
⑨車庫（既存）
⑩リサイクルセンター（既存）
⑥粗大ごみ破砕施設A（既存）
⑦粗大ごみ破砕施設B（既存）
④計量棟（既存）
旧焼却施設
①工場（既存）
※延焼範囲内の外壁、建具は法適合対応を行います。
②ボイラー室棟（既存）
⑫駐輪所（既存）
⑤自転車置き場（既存）
管理庁舎
収集車
一般持込車
新焼却施設
有機性廃棄物リサイクル推進施設
洗車場
駐車スペース
第２駐車施設
駐車台数 105台
駐車場
駐車台数 20台
身障者用 1台
駐車台数 4台
新し尿処理施設施工完了ライン
KBM.1
H=206.888m
東北電力
若松変電所
道路中心線
市道 幹I-10号線（法42条1項1号道路）
道路境界線
至高田橋

← ごみ焼却施設利用車両動線

← ごみ破砕施設・リサイクルセンター利用車両動線

設計者	法適合確認欄	照査者	会津若松地方広域市町村圏整備組合 新ごみ焼却施設整備・運営事業建設工事	設計番号 16999	図面番号 A- 110
			全体配置図	縮尺	日付 2021/03/01	No F