


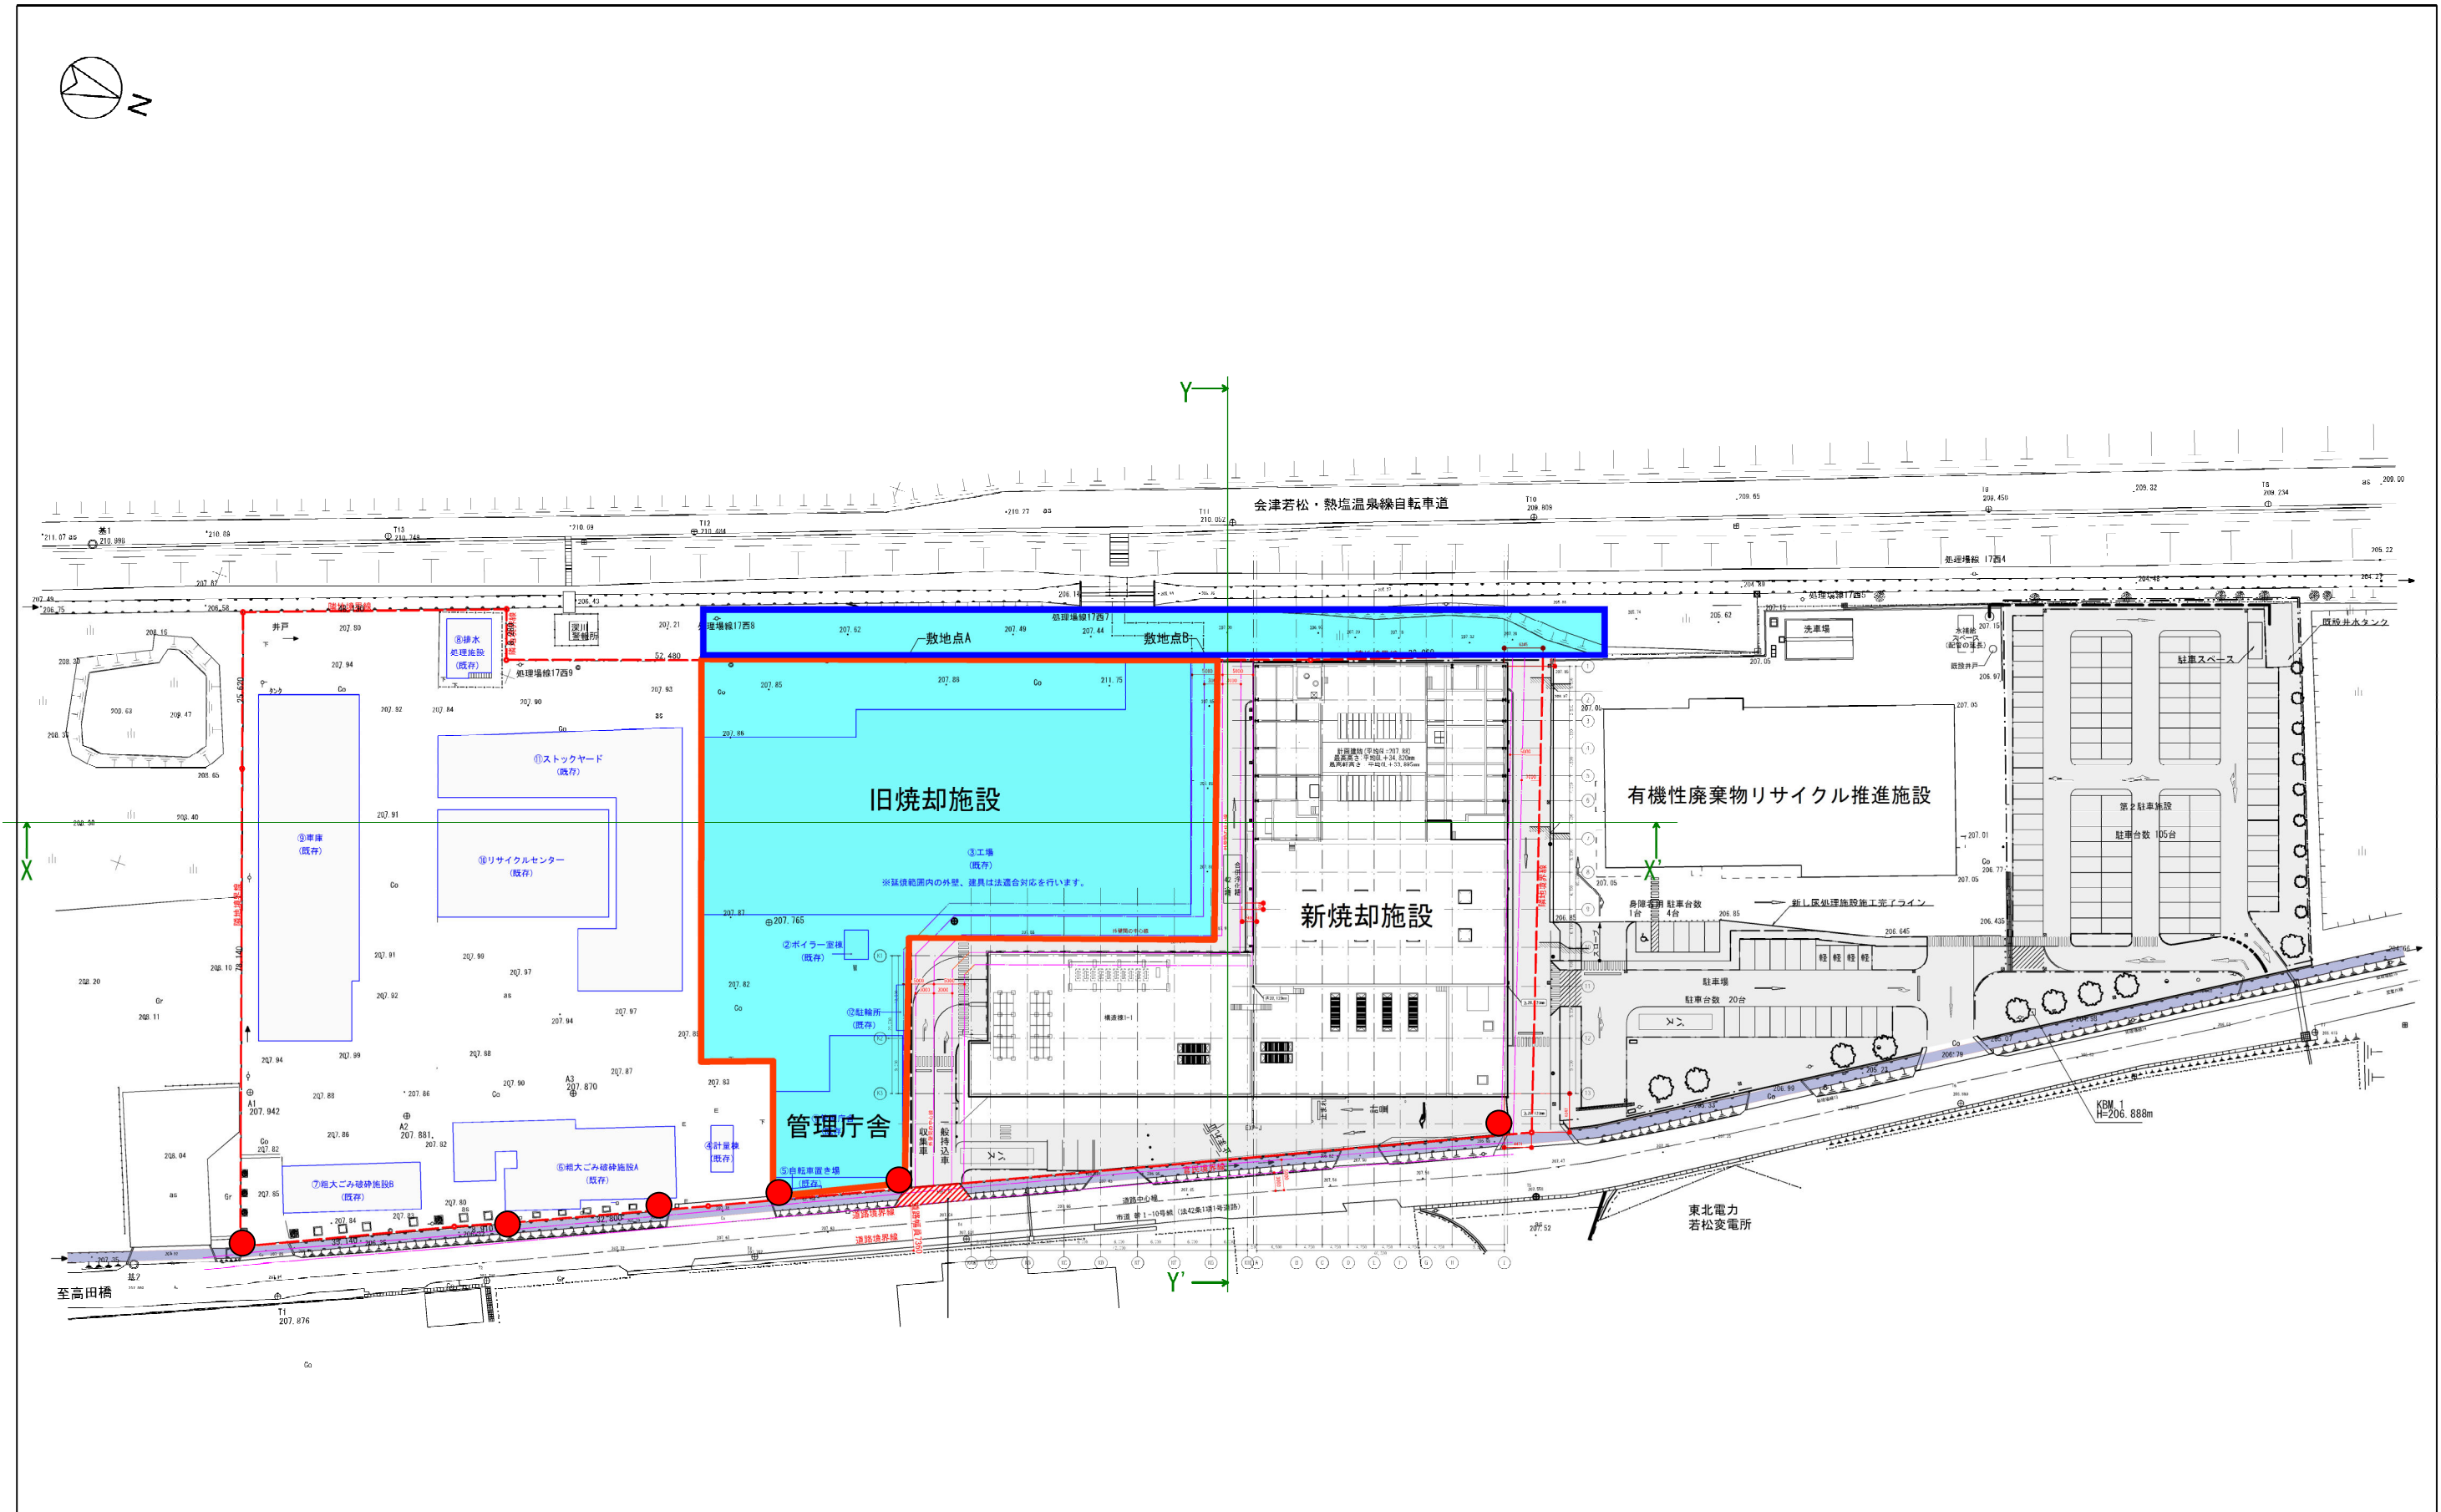

● 引き込み可能電柱

川崎重工・フジタ・会津土建・梓・白井 特定建設工事共同企業体	設計者						法適合確認欄		照査者		会津若松地方広域市町村圏整備組合 新こみ焼却施設整備・運営事業建設工事	設計番号		図面番号	
	一級建築士		一級建築士					一級建築士		全体配置図		縮尺	日付	N o	F
	第300858号		第241303号					第164190号				2013/03/01			
	小笠原一然		鈴木利有規					白井風男							