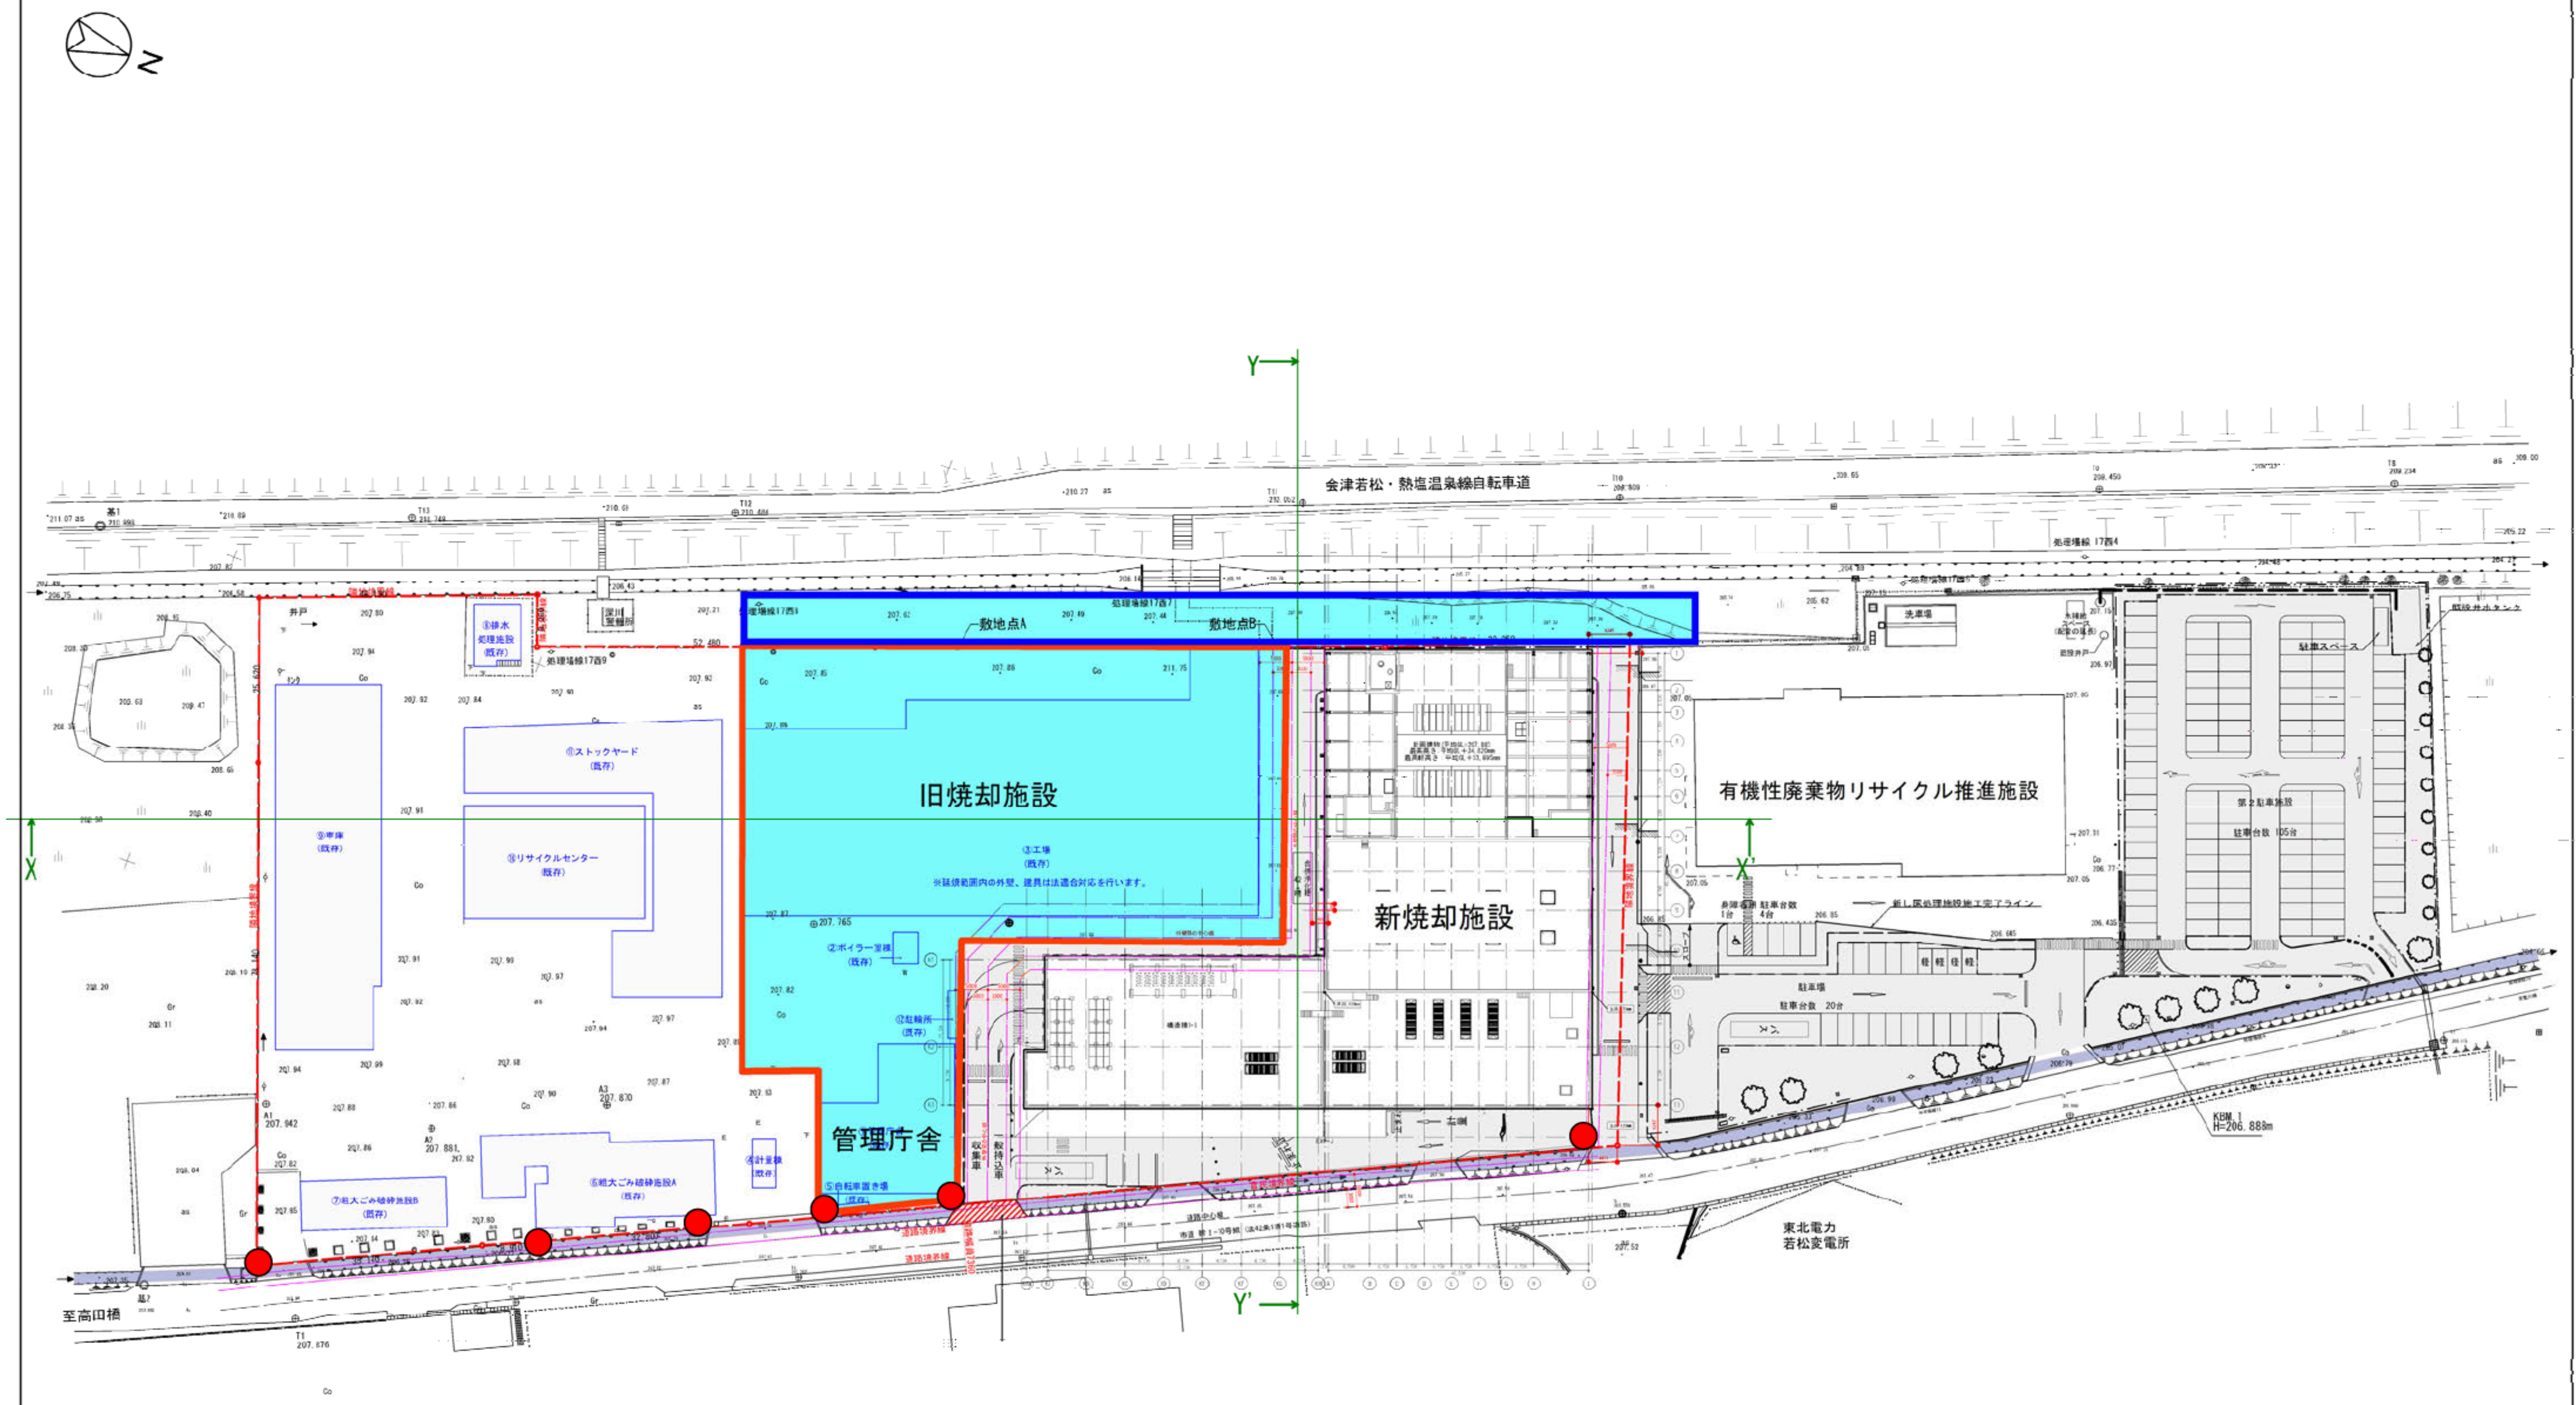
N
Y
Y'
X
X'
会津若松・熱塩温泉線自転車道
敷地点A
敷地点B
旧焼却施設
新焼却施設
管理庁舎
有機性廃棄物リサイクル推進施設
③工場
(既存)
※延焼範囲内の外壁、建具は法適合対応を行います。
②ボイラー室棟
(既存)
④計量棟
(既存)
⑤ストックヤード
(既存)
⑥リサイクルセンター
(既存)
⑨車庫
(既存)
⑧粗大ごみ破砕施設A
(既存)
⑦粗大ごみ破砕施設B
(既存)
⑩排水処理施設
(既存)
駐車場
駐車台数 20台
第2駐車施設
駐車台数 105台
駐車スペース
洗車場
東北電力
若松変電所
KBM 1
H=206.888m
至高田橋
処理場線17西4
処理場線17西9
処理場線17西7

● 引き込み可能電柱

設計者	法適合確認欄	照査者	会津若松地方広域市町村圏整備組合 新ごみ焼却施設整備・運営事業建設工事	設計番号 16999	図面番号 A- 110
			全体配置図	縮尺	日付 2021/03/01
					No F