



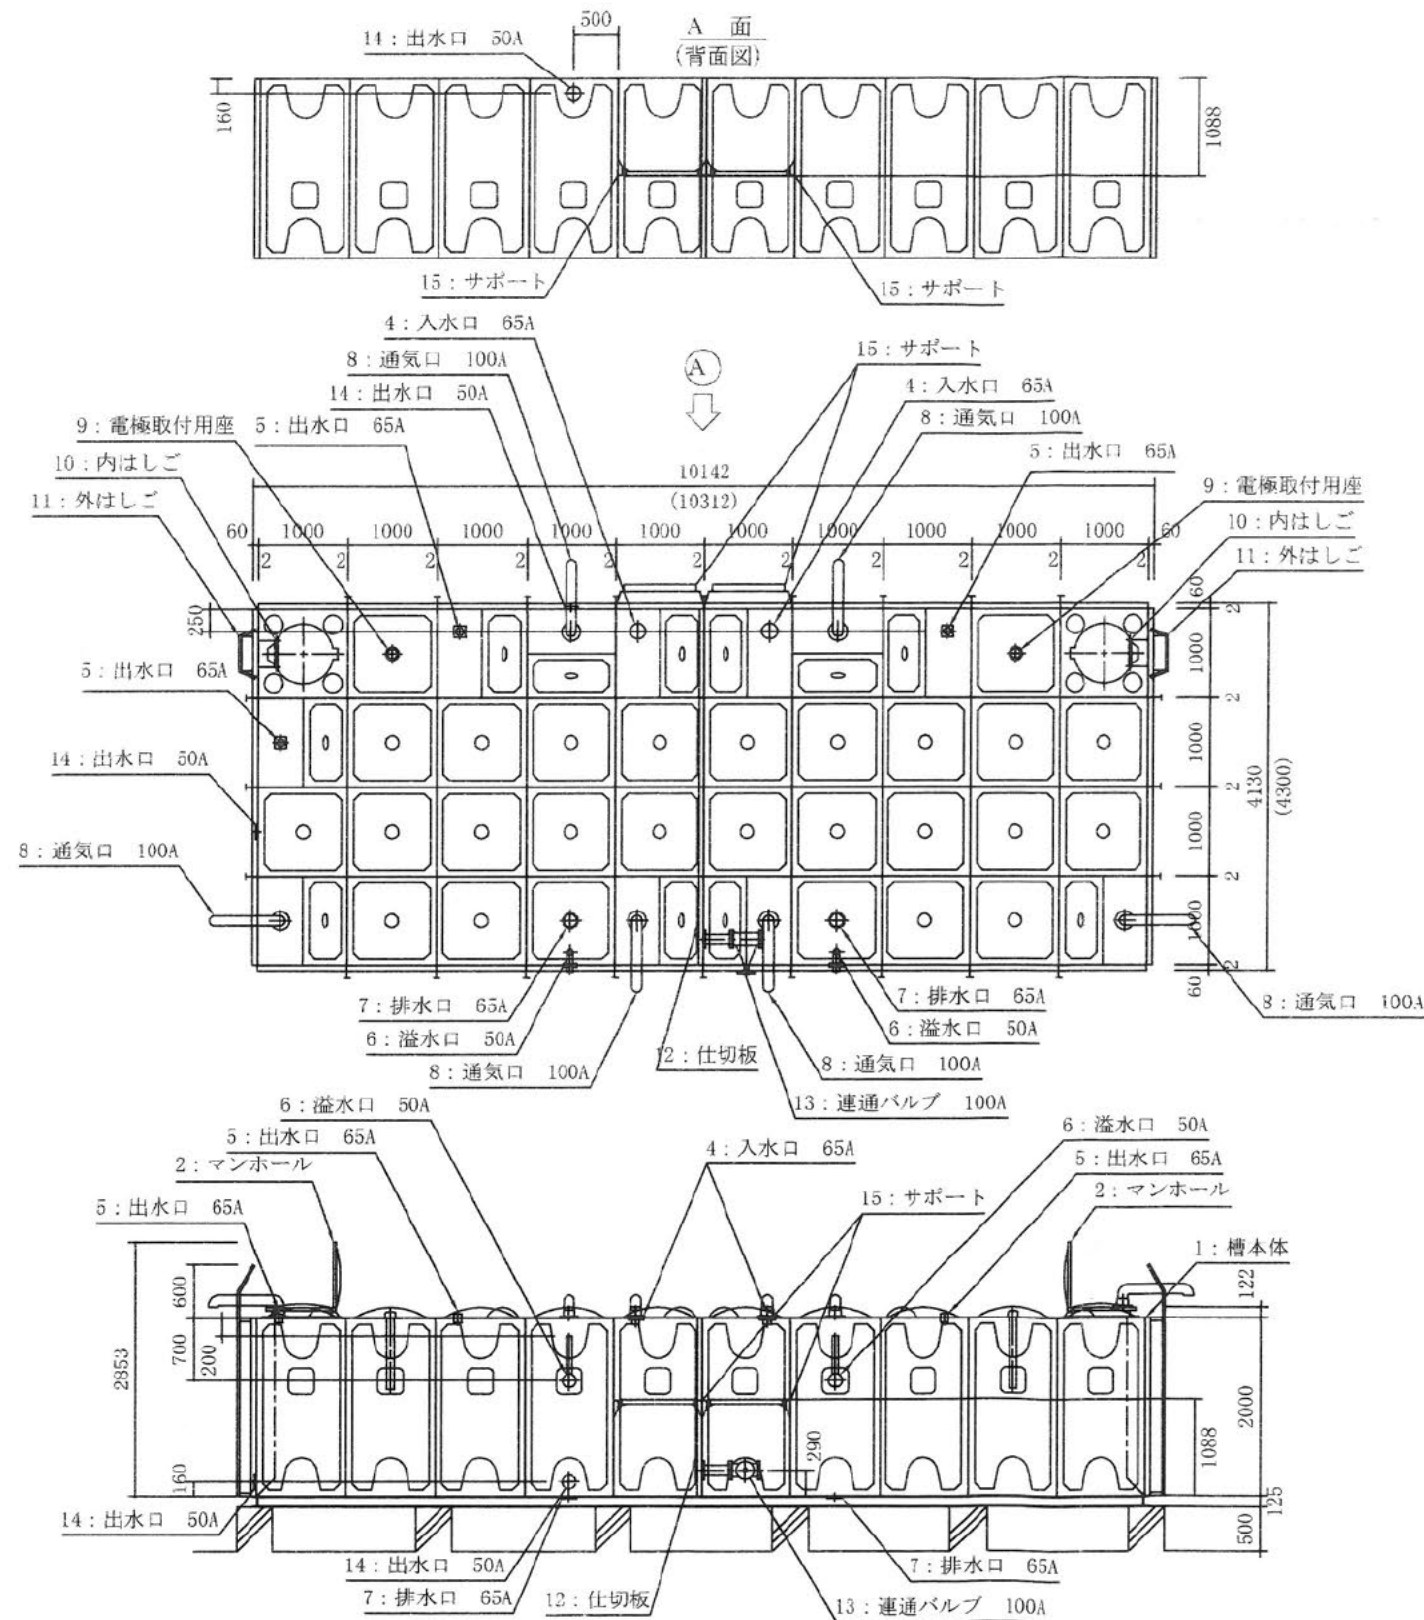

〈スロッシング対応品〉

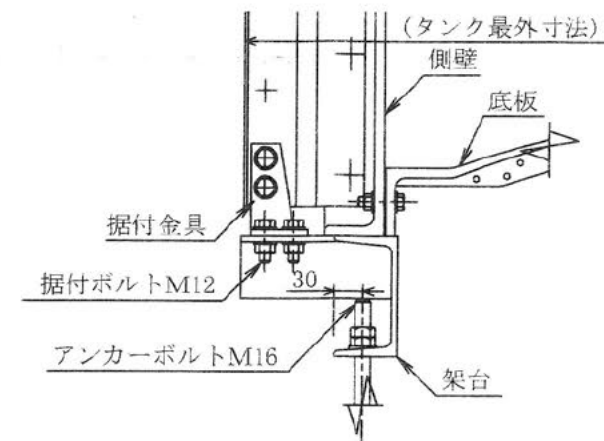


据付金具部詳細


注記

1. タンク外観色は、アイボリーです。(マンセル2.5Y9/2)
2. パネル締結用ボルトはSS溶融亜鉛めっき品です。  
(気相部は樹脂ライニングボルト・ナット品です。)
3. 水槽質量は、3035kgです。
4. ( )内寸法はタンク最外寸法を示します。
5. 側壁、底板部の平均保温厚は25mmです。
6. 天井も、複合板構造です。
7. 「公共建築工事標準仕様書」に準じます。
8. 多雪2m以下仕様です。

|                                                             |        |              |    |      |                         |            |
|-------------------------------------------------------------|--------|--------------|----|------|-------------------------|------------|
| 15                                                          | サポート   | SS           | 2  | -    | 側壁配管サポート1000            |            |
| 14                                                          | 出水口    | FC           | 2  | 50A  | コ付ねじ込フランジ               |            |
| 13                                                          | 連通バルブ  | PVC          | 1  | 100A |                         | BRENFULL   |
| 12                                                          | 仕切板    | FRP          | 1  |      |                         | B5.0 1.0   |
| 11                                                          | 外はしご   | SS           | 2  | 巾385 | 溶融亜鉛めっき品                |            |
| 10                                                          | 内はしご   | PVC          | 2  | 巾300 |                         |            |
| 9                                                           | 電極取付用座 | ABS          | 2  | PF2  | カバー、防波管付                |            |
| 8                                                           | 通気口    | PVC          | 6  | 100A | 多雪型 防虫網付                | RB1×4/RB×2 |
| 7                                                           | 排水口    | FC           | 2  | 65A  | コ付ねじ込フランジ               |            |
| 6                                                           | 溢水口    | PVC          | 2  | 50A  | 内部立上管付TSフランジ<br>(L=500) |            |
| 5                                                           | 出水口    | SUS          | 3  | 65A  | つば付ねじ込ソケット(粉体品)         | RB1/RB1/RB |
| 4                                                           | 入水口    | FC           | 2  | 65A  | 内部TSフランジ付コ付ねじ込フランジ      | RB1×2      |
| 3                                                           | 入水口    |              |    |      |                         |            |
| 2                                                           | マンホール  | FRP          | 2  | φ600 | 取外し兼用型 内ふた付             |            |
| 1                                                           | 槽本体    | FRP          | 1  |      |                         | 78/88/06   |
| No                                                          | 名 称    | 材質           | 数量 | サイズ  |                         |            |
| ヒシダ® GSF 型 80.0 M <sup>3</sup> (4.0×10.0×2.0H)<br>(5.0+5.0) |        |              |    |      |                         |            |
| 水平震度：K <sub>H</sub> = 1.0                                   |        | 二槽式<br>複合板構造 |    | 図番   | D18E0108-3              |            |
| 納入先： し尿処理場                                                  |        |              |    | 殿    | 縮尺                      | 1/65       |
|                                                             |        |              |    | 作成   | 18/5/15                 |            |

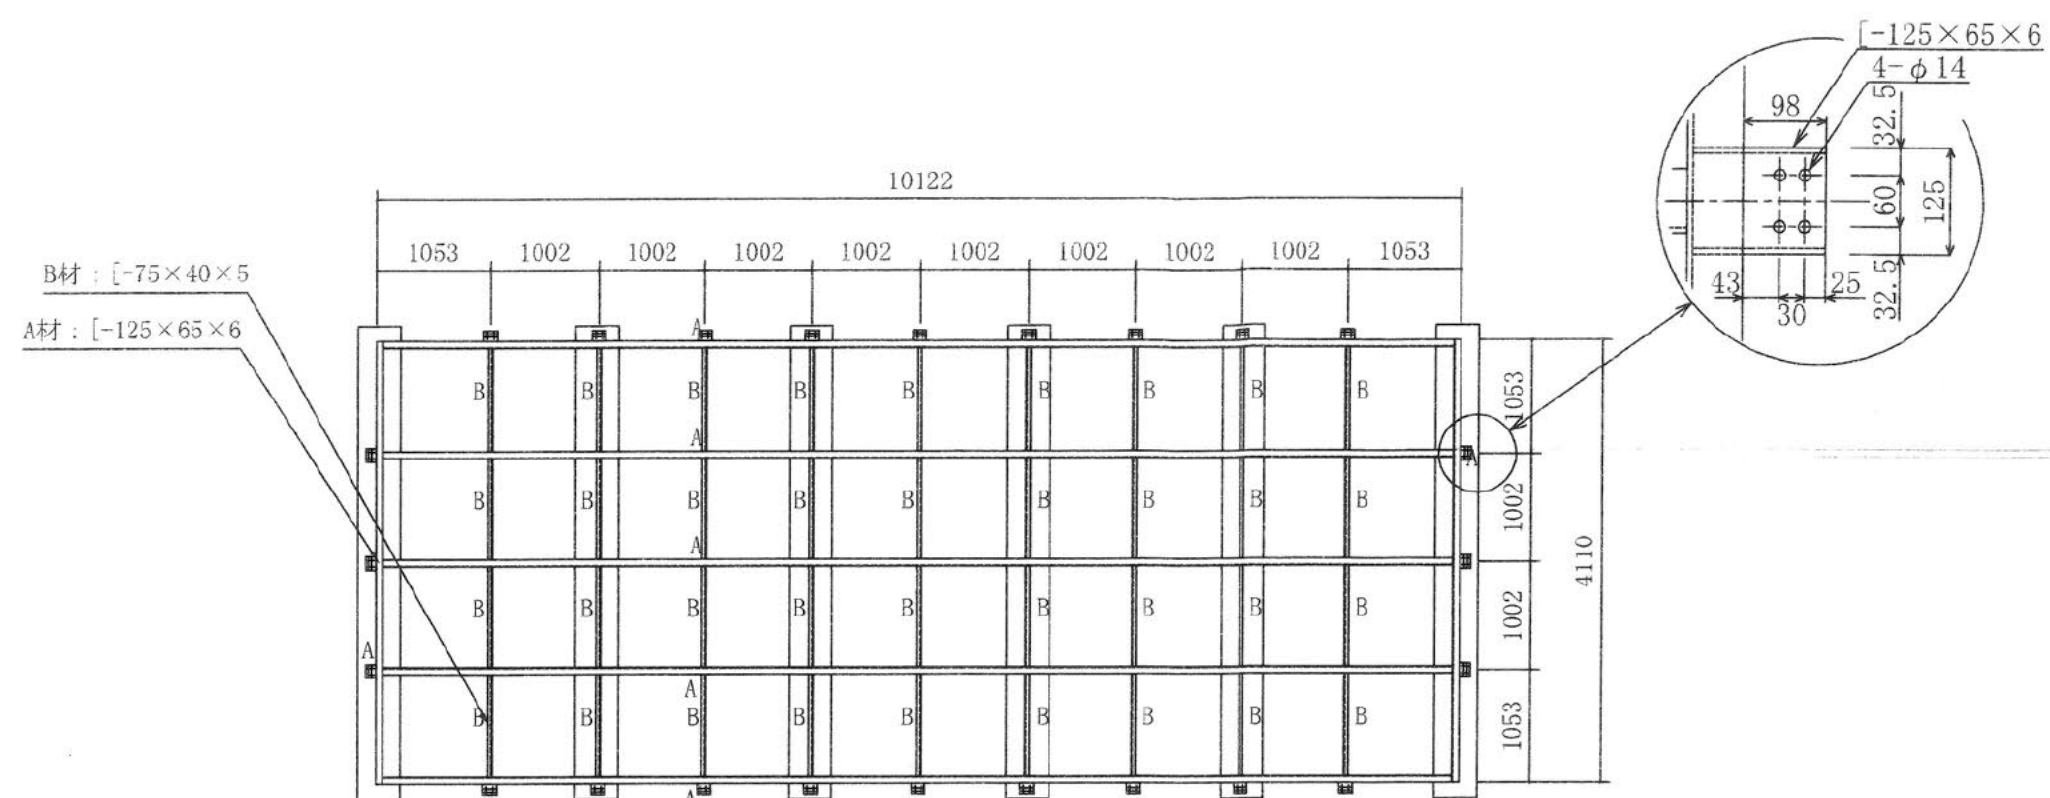

架台図  
(溶融亜鉛めっき)

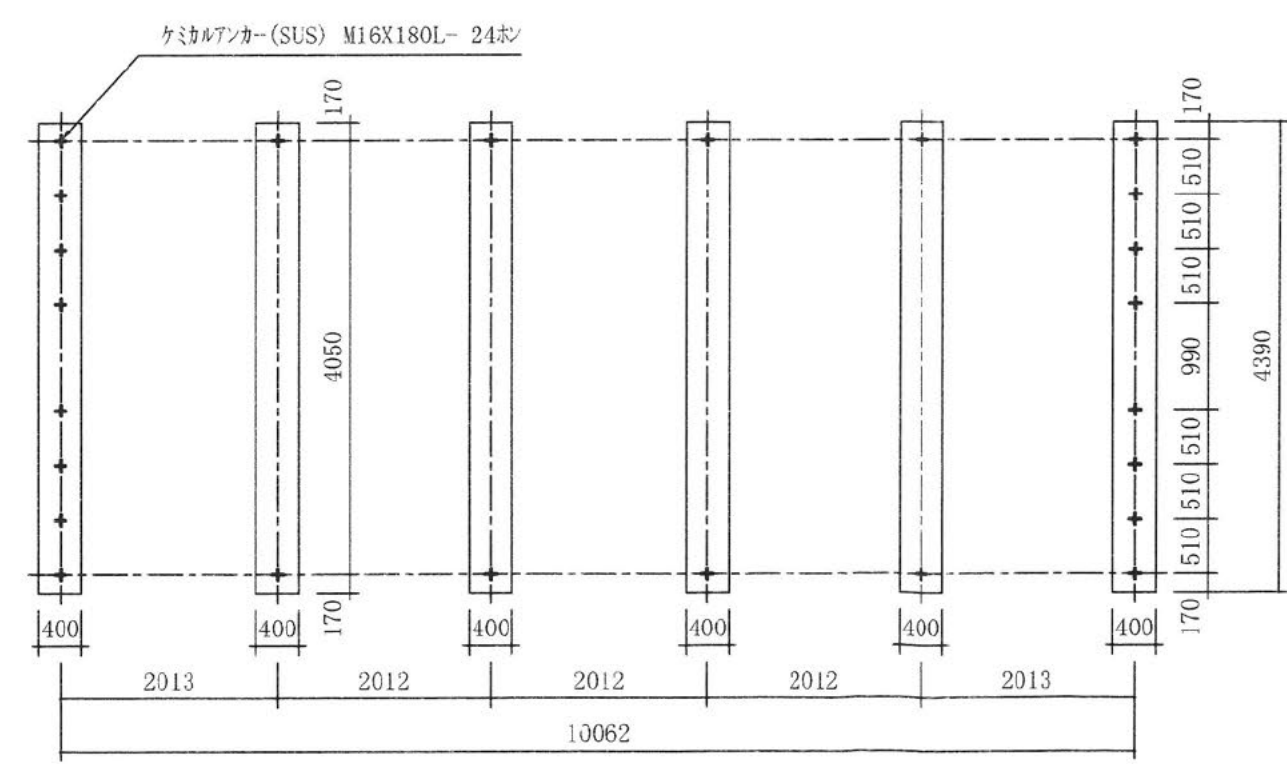

基礎参考図  
(アンカーボルト位置図)

|                            |  |                     |                              |            |
|----------------------------|--|---------------------|------------------------------|------------|
| ヒシダ® GSF 型                 |  | 80.0 M <sup>3</sup> | (4.0×10.0×2.0H)<br>(5.0+5.0) |            |
| 水平震度: K <sub>H</sub> = 1.0 |  | 二槽式<br>複合板構造        | 図番                           | D18E0108-3 |
| 納入先: し尿処理場                 |  |                     | 殿                            | 縮尺 1/65    |
|                            |  |                     | 作成                           | 18/5/15    |