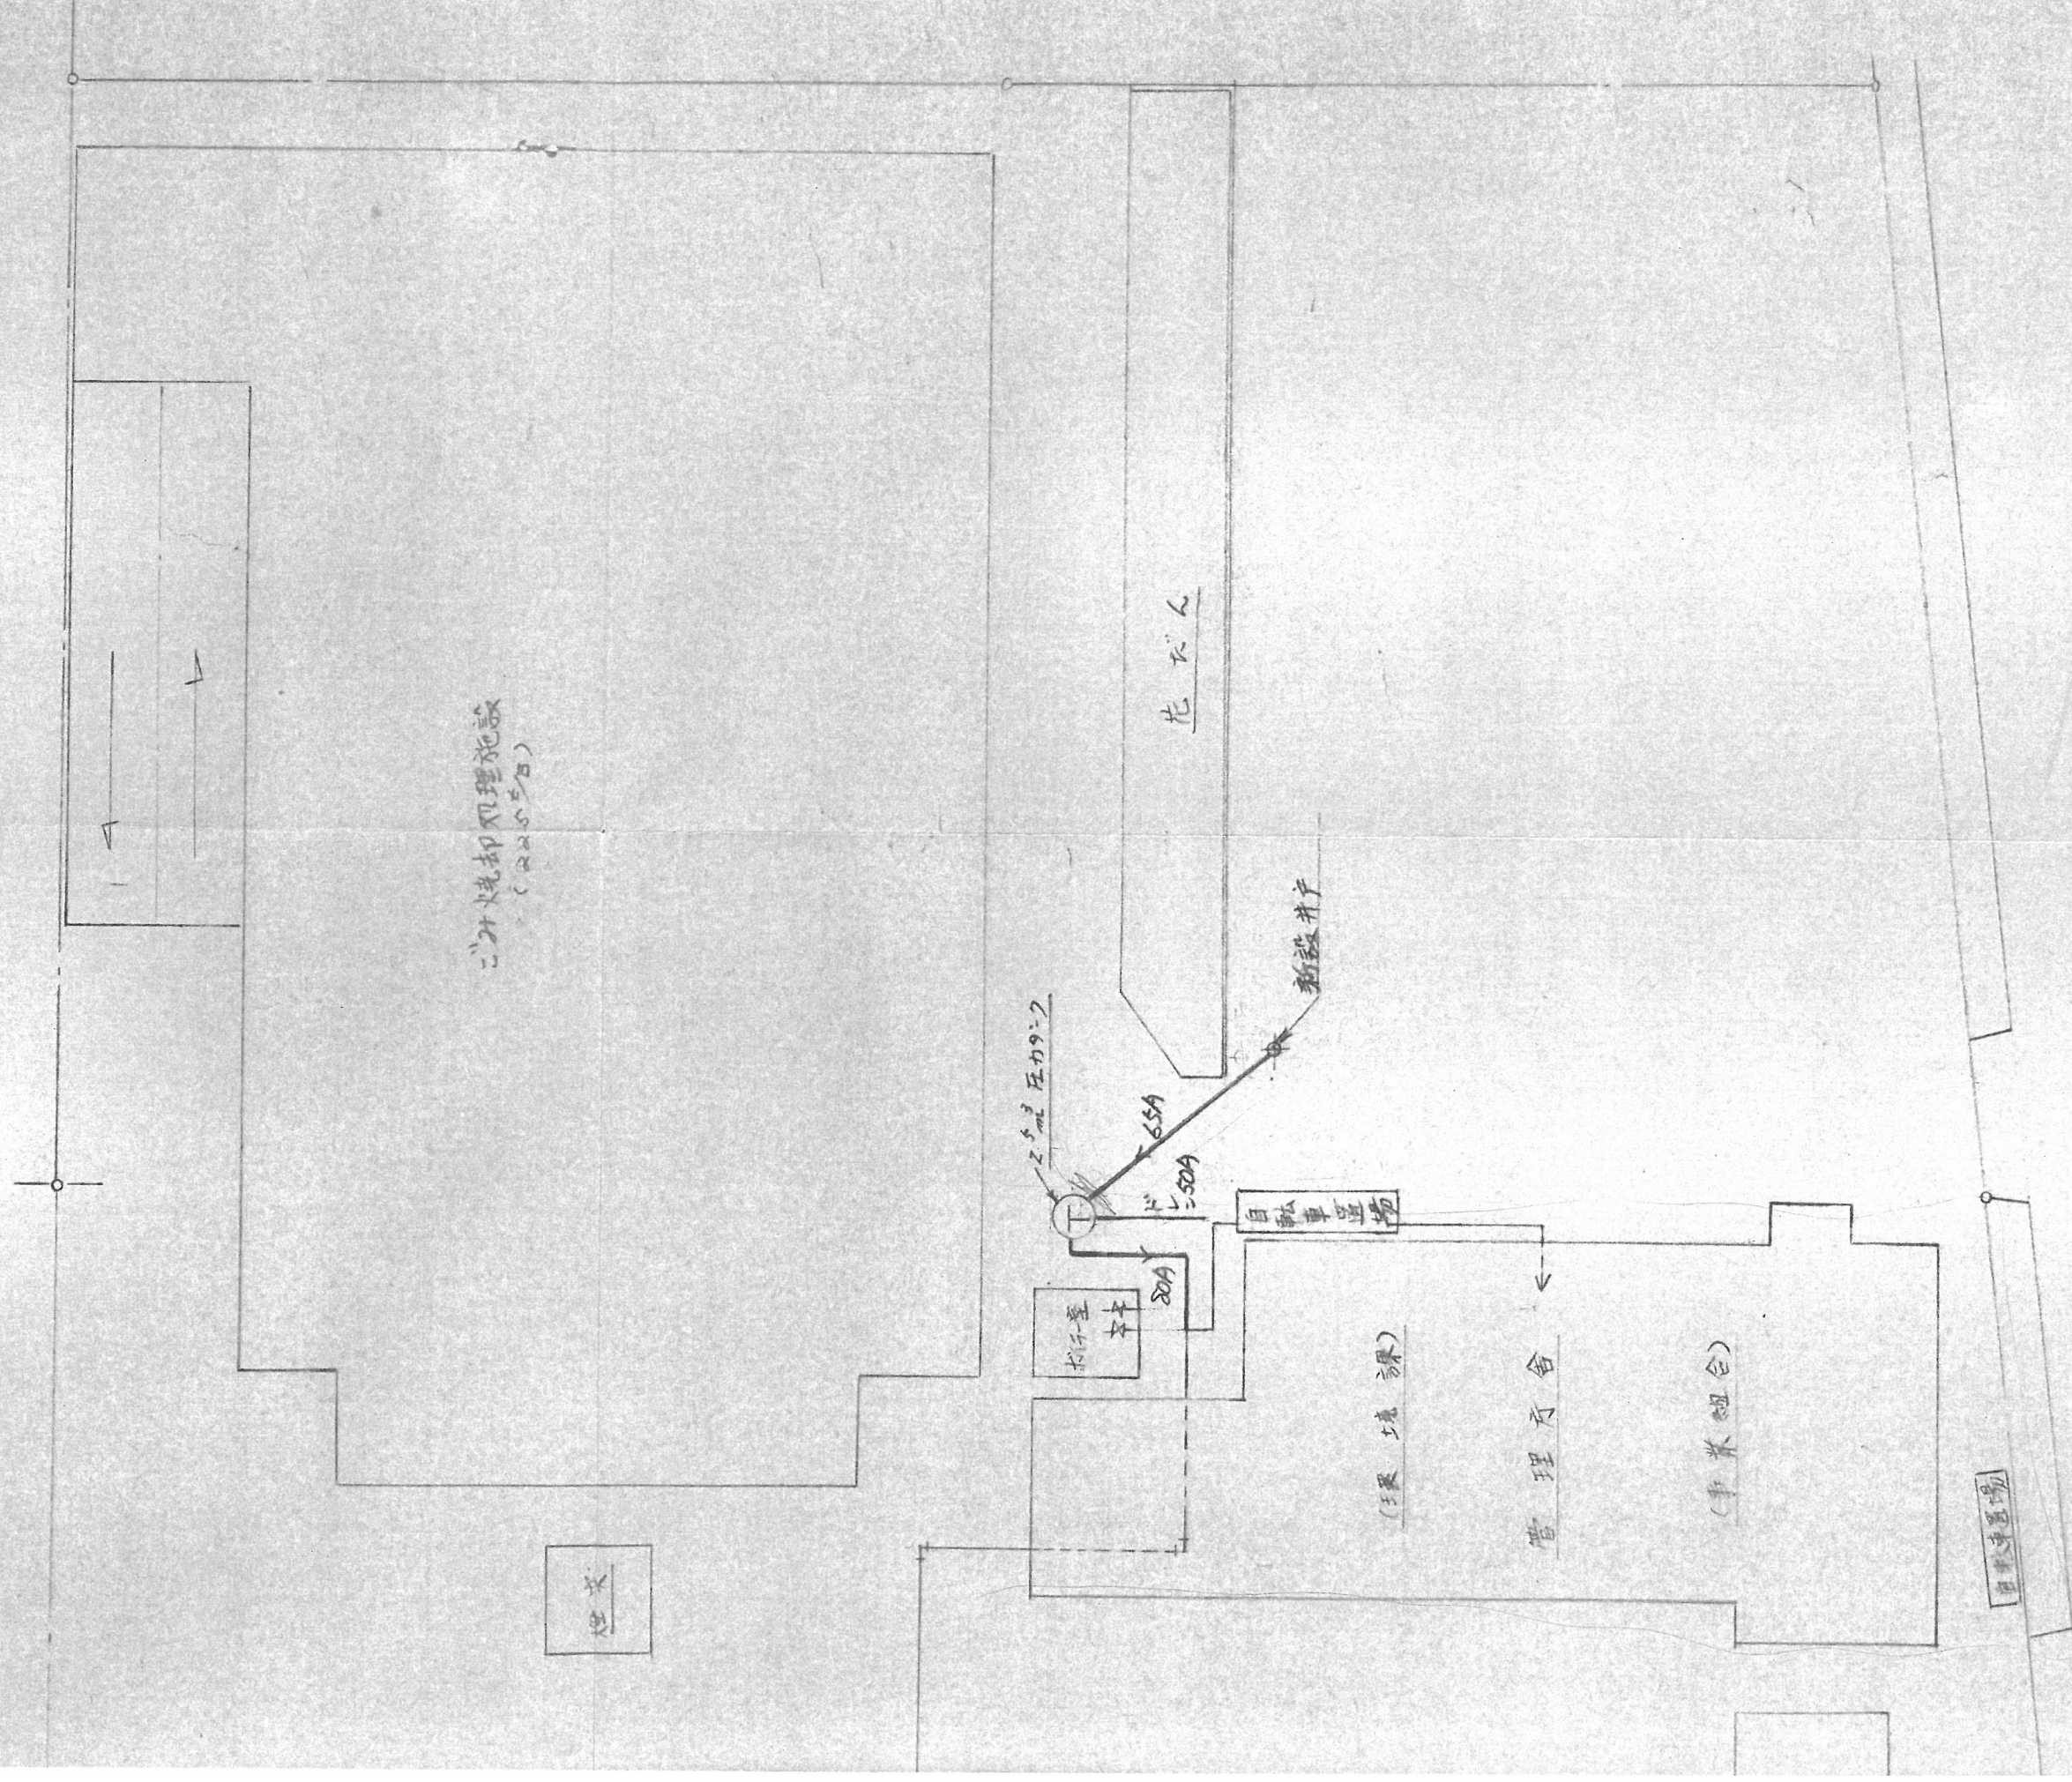


$$S = 300 = 1$$


給水設備工事設計図

平面图

船	只	1300	製作月日
---	---	------	------

圖	設	備	需	次	同
---	---	---	---	---	---

天津地区広域事業組合