



16 布藤堀沿いの切土部に見られる安山岩溶岩の転石状露岩部。





17 集塊岩の転石。安山岩溶岩転石と集塊岩転石が混在して見られる。



19 安山岩溶岩の岩塊の露頭。Φ1.0～2.0m大の転石状露岩部。



18 Φ0.5m大の安山岩転石を混入した露頭。基質は粘土質砂～粘性質砂状で軟質である。

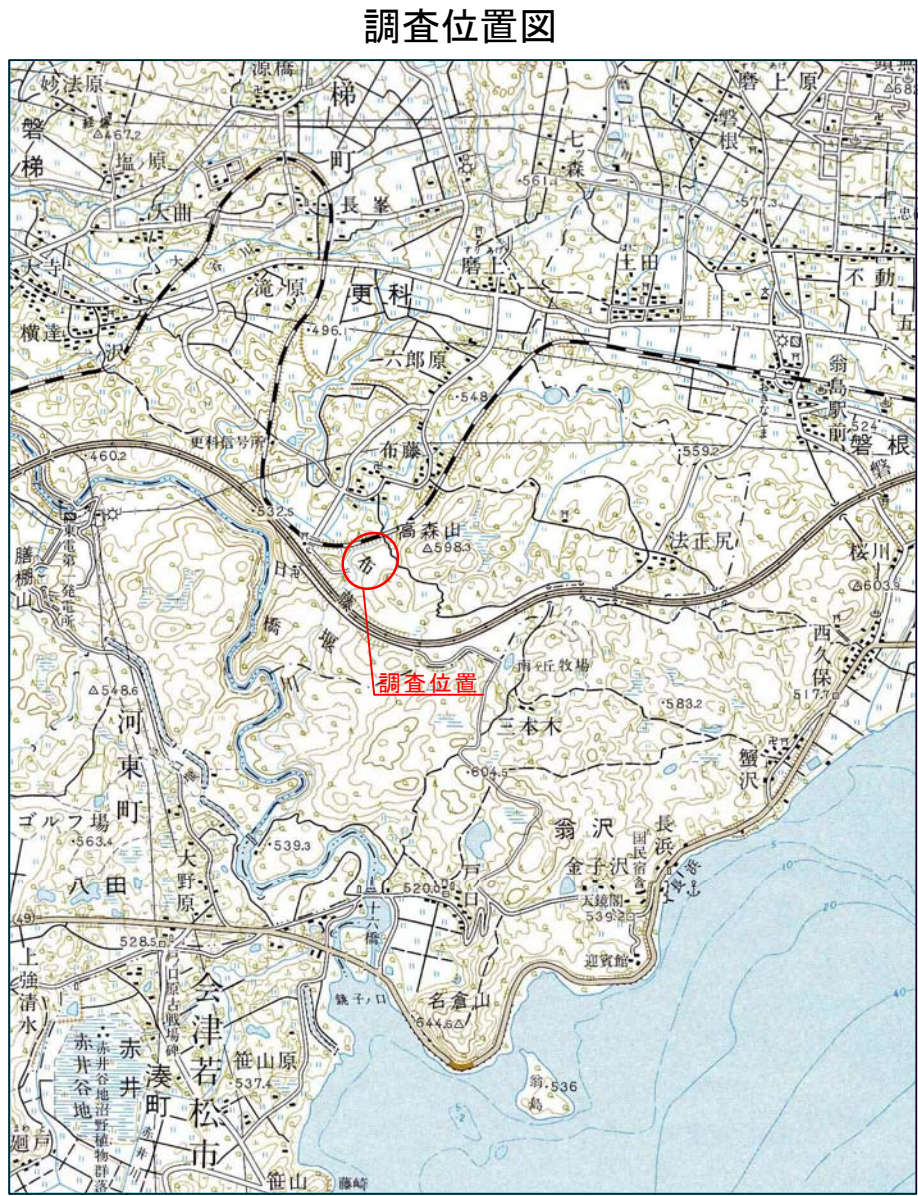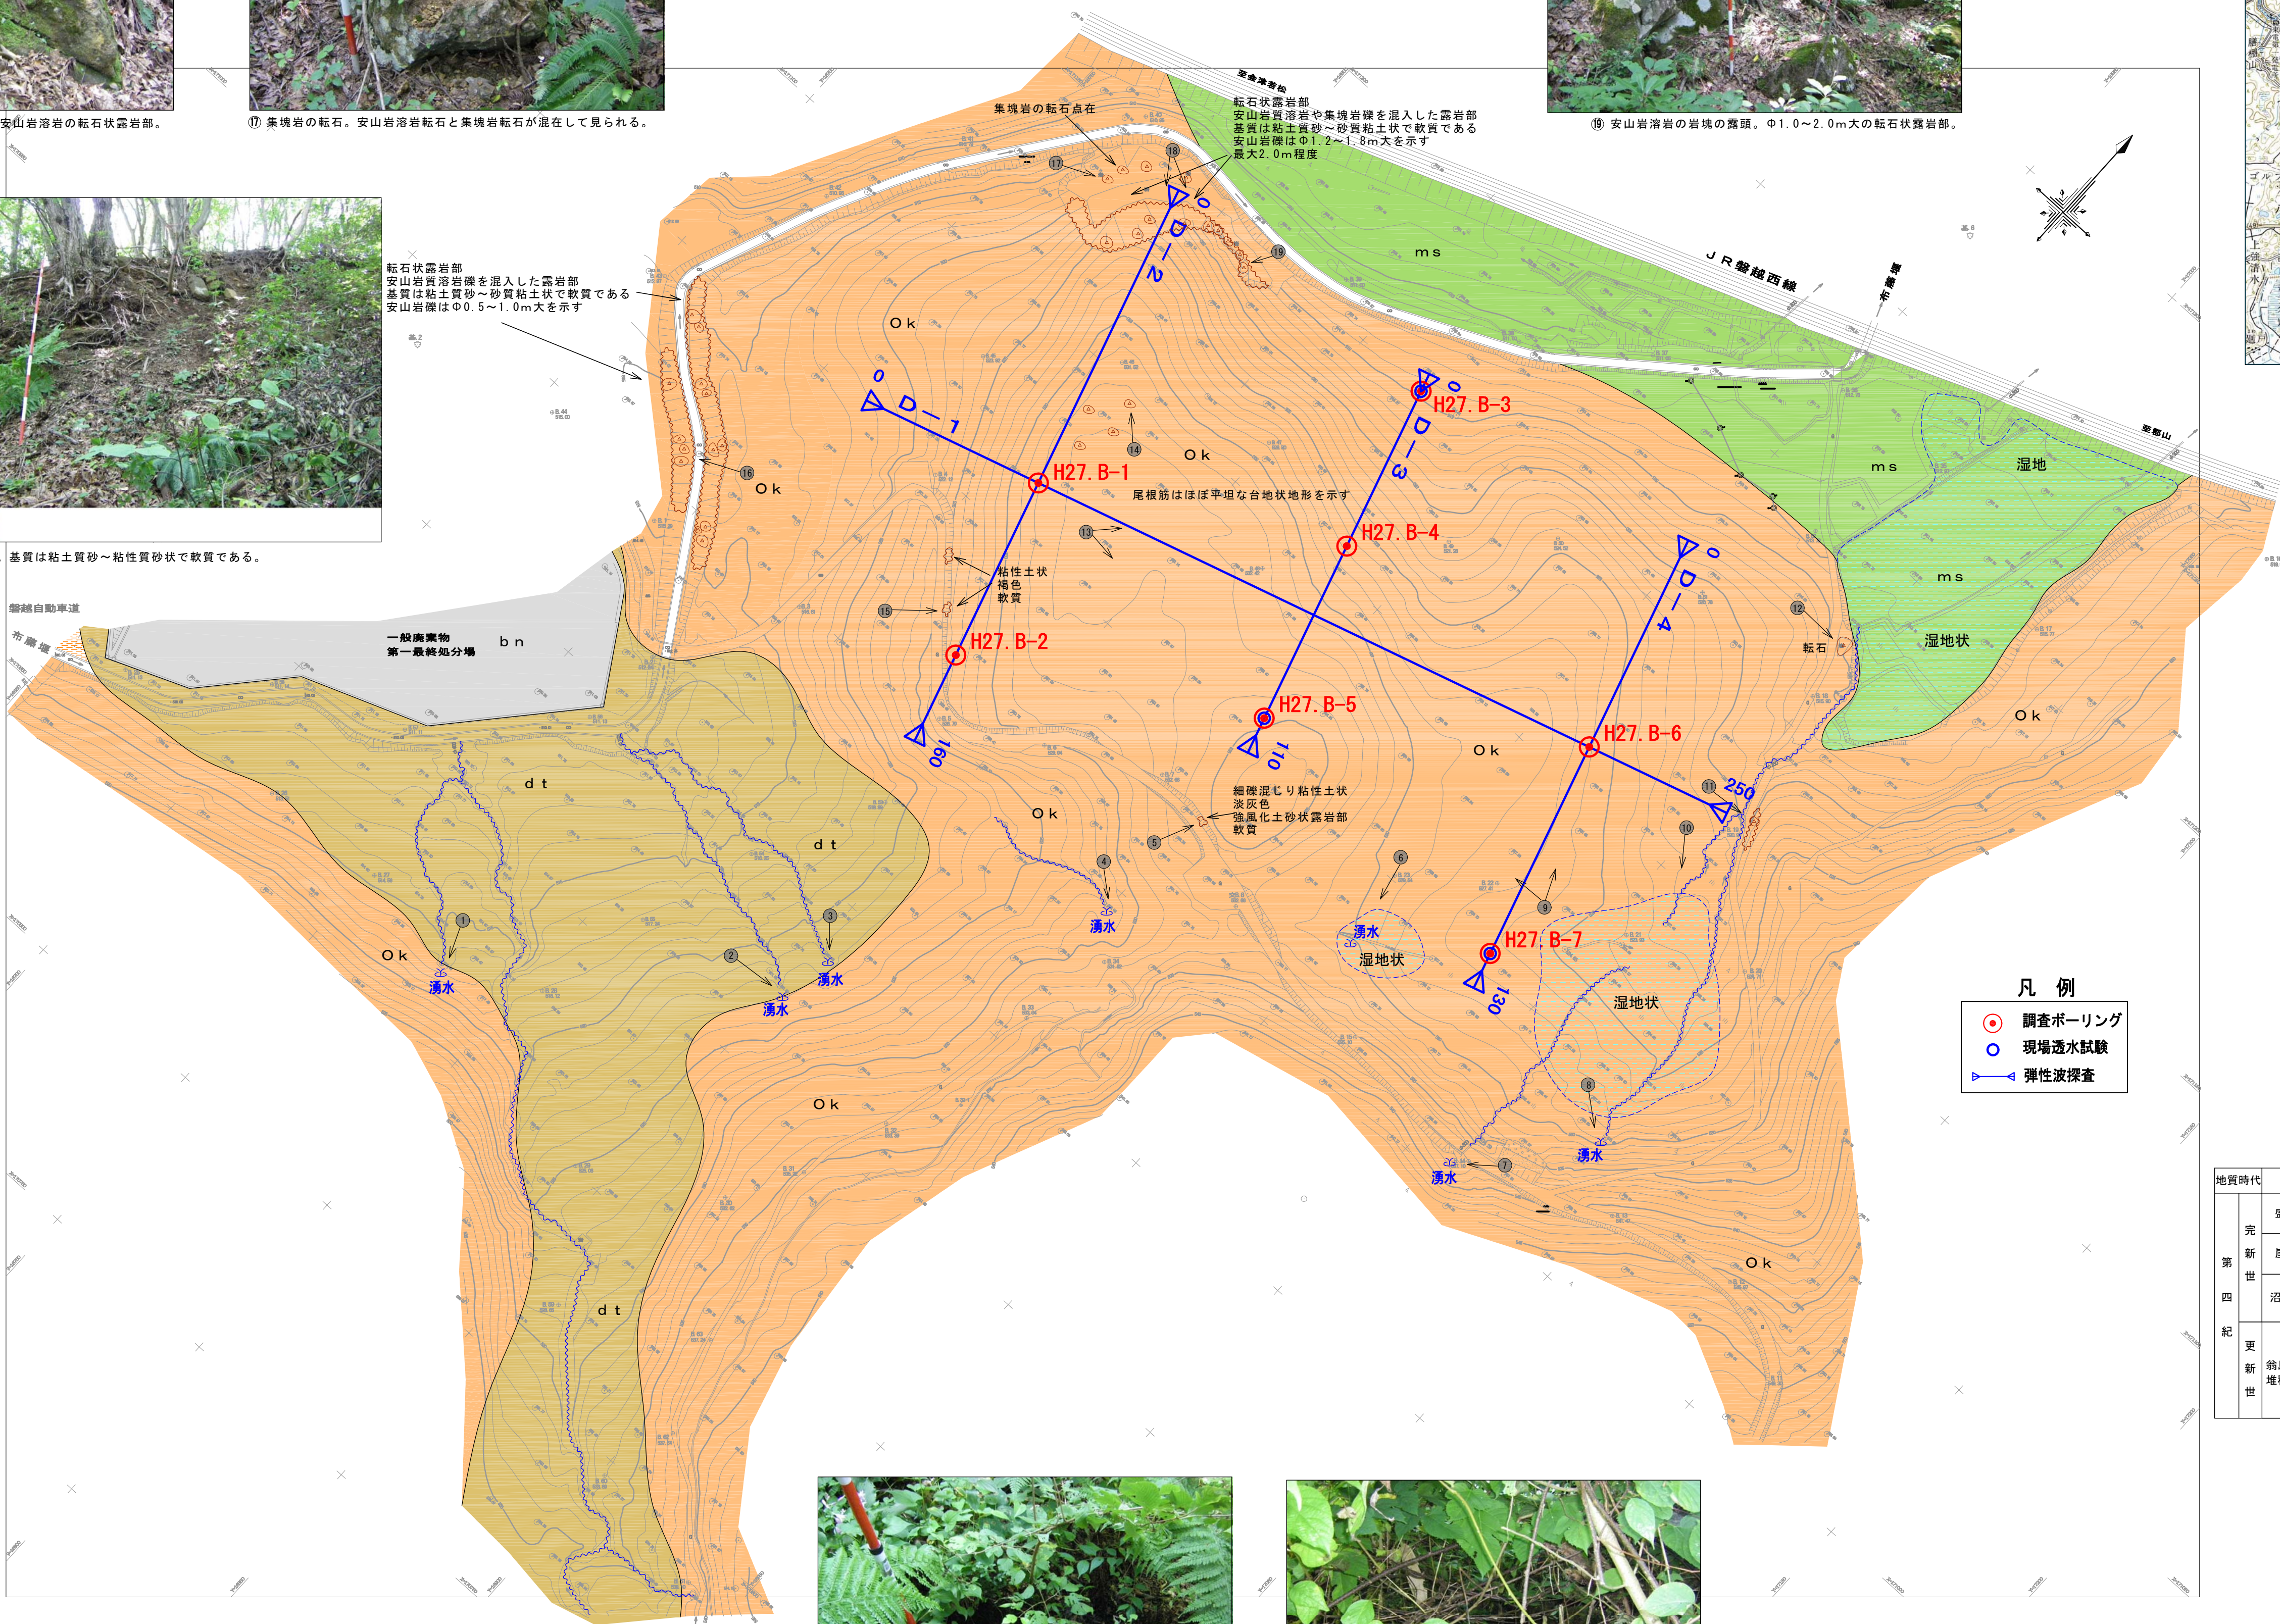

国土地理院 5万分の1地形図「磐梯山」より抜粋



21 安山岩溶岩の転石状露岩部。



22 安山岩溶岩の転石。Φ2.0～3.0m大である。

凡 例

- 調査ボーリング
- 現場透水試験
- 弾性波探査

地 質 層 序 表

地質時代	地 層 名	記 号	構成土質	層 相
完 新 世	盛土・埋土	bn	礫・砂・粘土よりなる堆積物および一般廃棄物の埋土。	
	崖線堆積物	dt	礫・砂・粘土よりなるルーズな堆積物。沢沿いに分布する。分布範囲は狭い。	
	沼湿地堆積物	ms	泥・砂	北流する日横川周辺の低地部に分布。泥・砂よりなる未固結の堆積物。ルーズ。
更 新 世	安山岩溶岩や集塊岩を主体とした礫・岩塊を混入した火山性堆積物である。基質は粘土質砂～砂質粘土状からなり、比較的軟質である。混入する岩塊はΦ0.3～1.0m大で、希に3.0mに達するものも見られる。	Ok	凝灰質砂礫	




23 湧水箇所




24 湧水箇所

平成27年度 環委第22号
最終処分場整備に係る測量及び地質調査等業務委託
耶麻郡磐梯町大字更科字沼平地内外
地 質 平 面 図
縮尺 S=1:1000 図面全 7 葉の 3
測量 株式会社 29年 3月 日 主 任 技 術 者
設計 サゼンコンサルティング 年 月 日 管 理 技 術 者
会津若松地方広域市町村圏整備組合

走 時 曲 線 図
D-1 測線

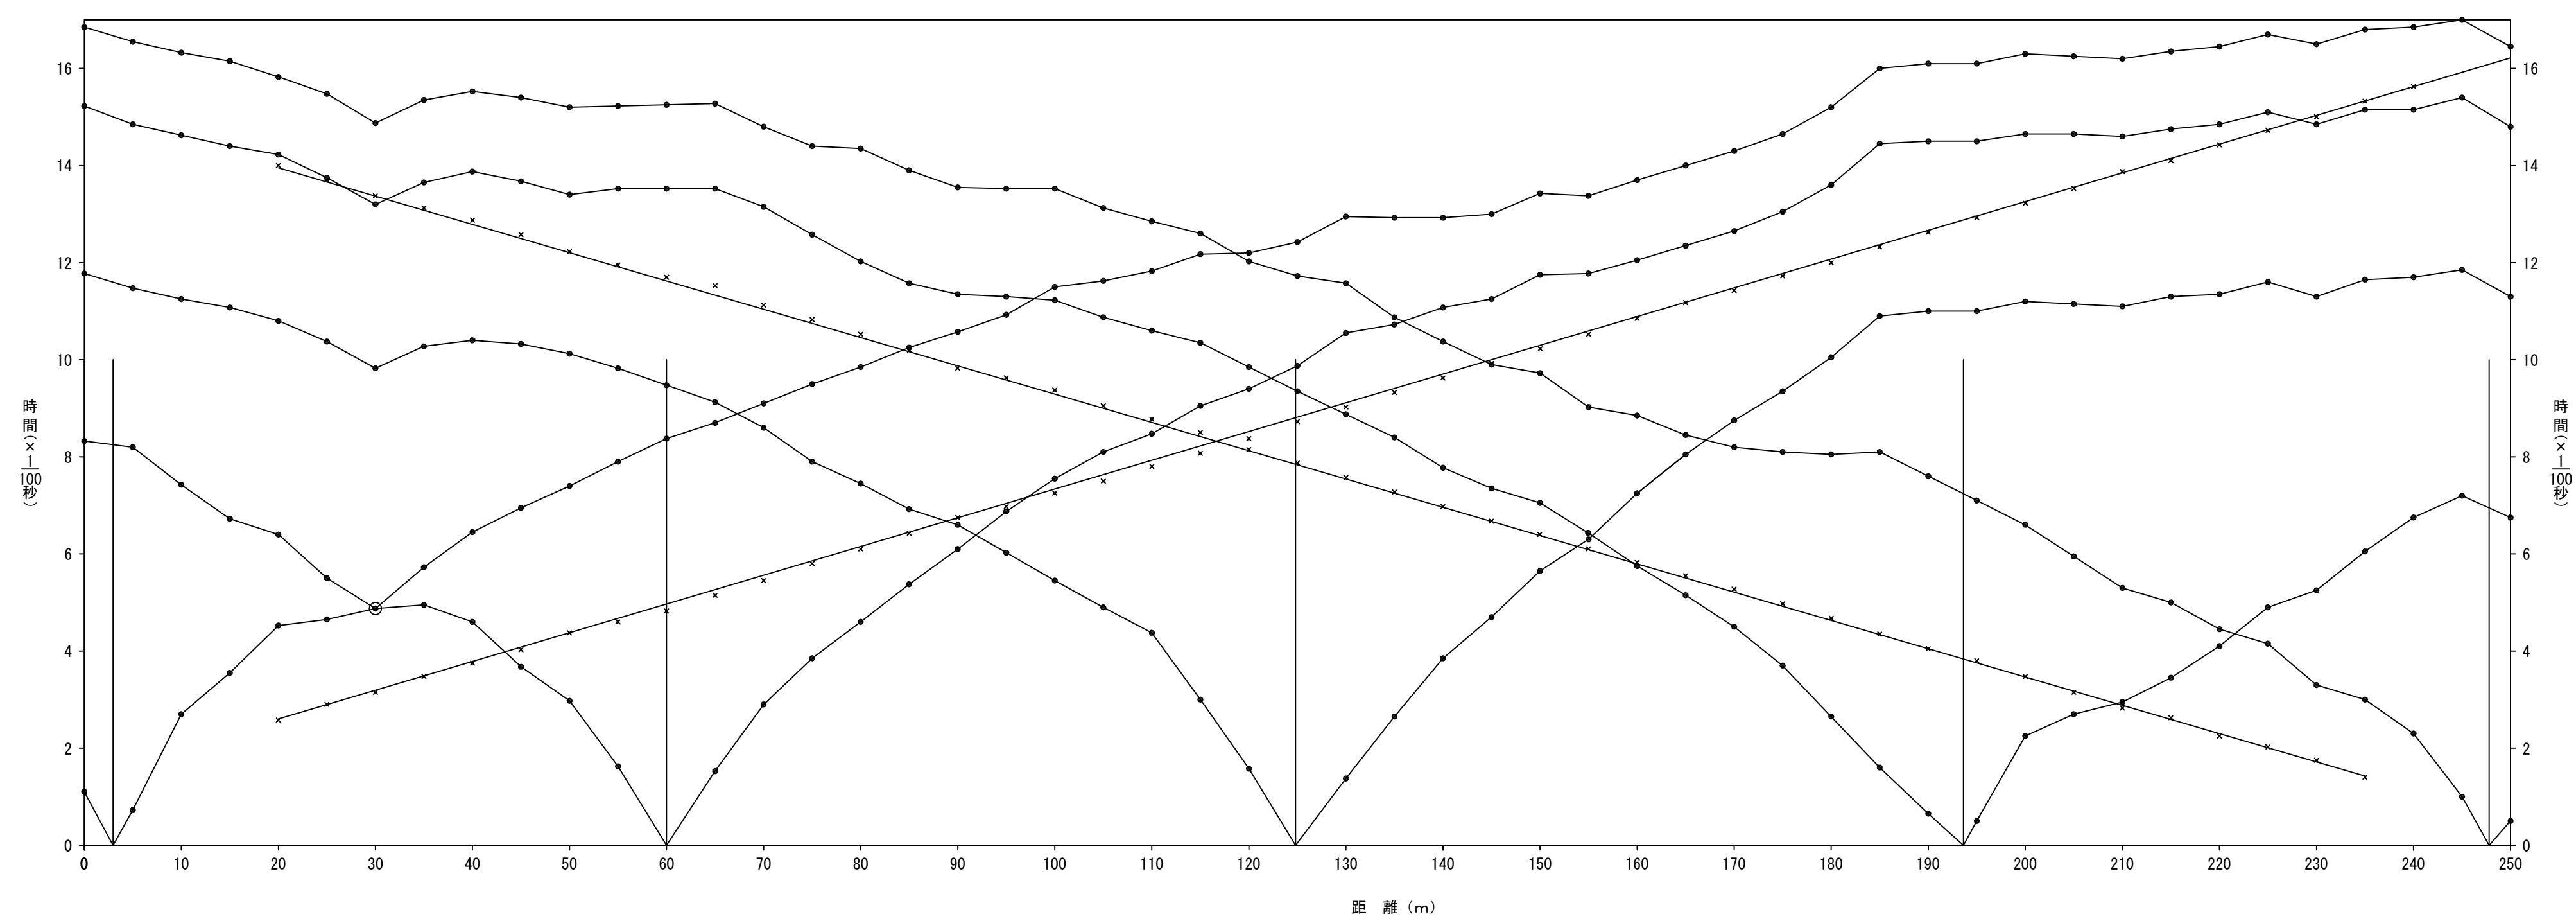


解 析 断 面 図
D-1 測線

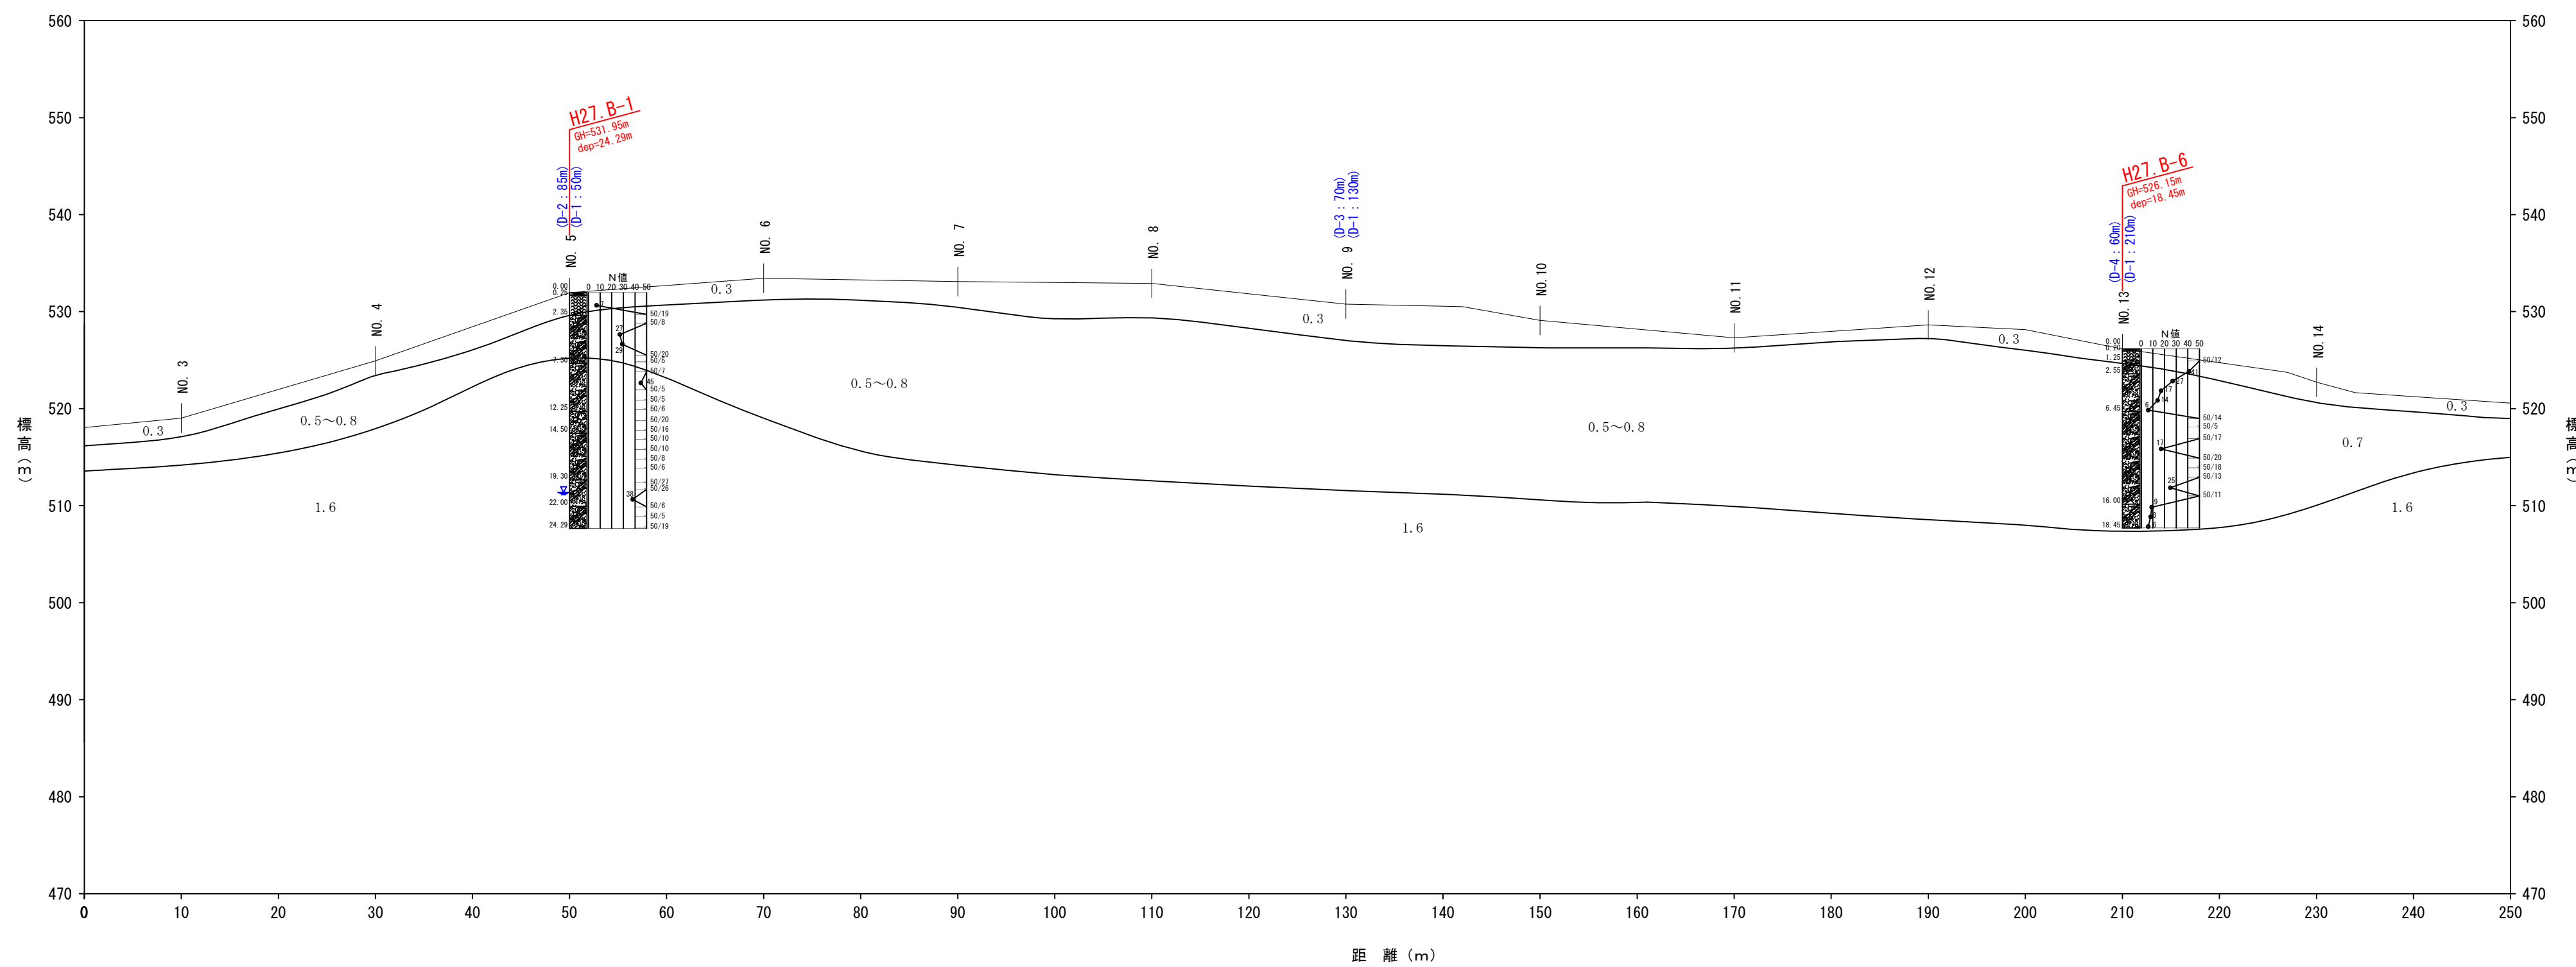


< D-1 >				
平成27年度 環委第22号				
最終処分場整備に係る測量及び地質調査等業務委託				
耶麻郡磐梯町大字更科字沼平地内外				
走時曲線図及び解析断面図 (1/3)				
縮尺	S=1:500	図面全 7 葉の 4		
測量	株式会社 サゼンコンサルタント	29年 3月 日	主 任 技術者	
設計		年 月 日	管 理 技術者	
会津若松地方広域市町村圏整備組合				


走 時 曲 線 図
D-2 測線

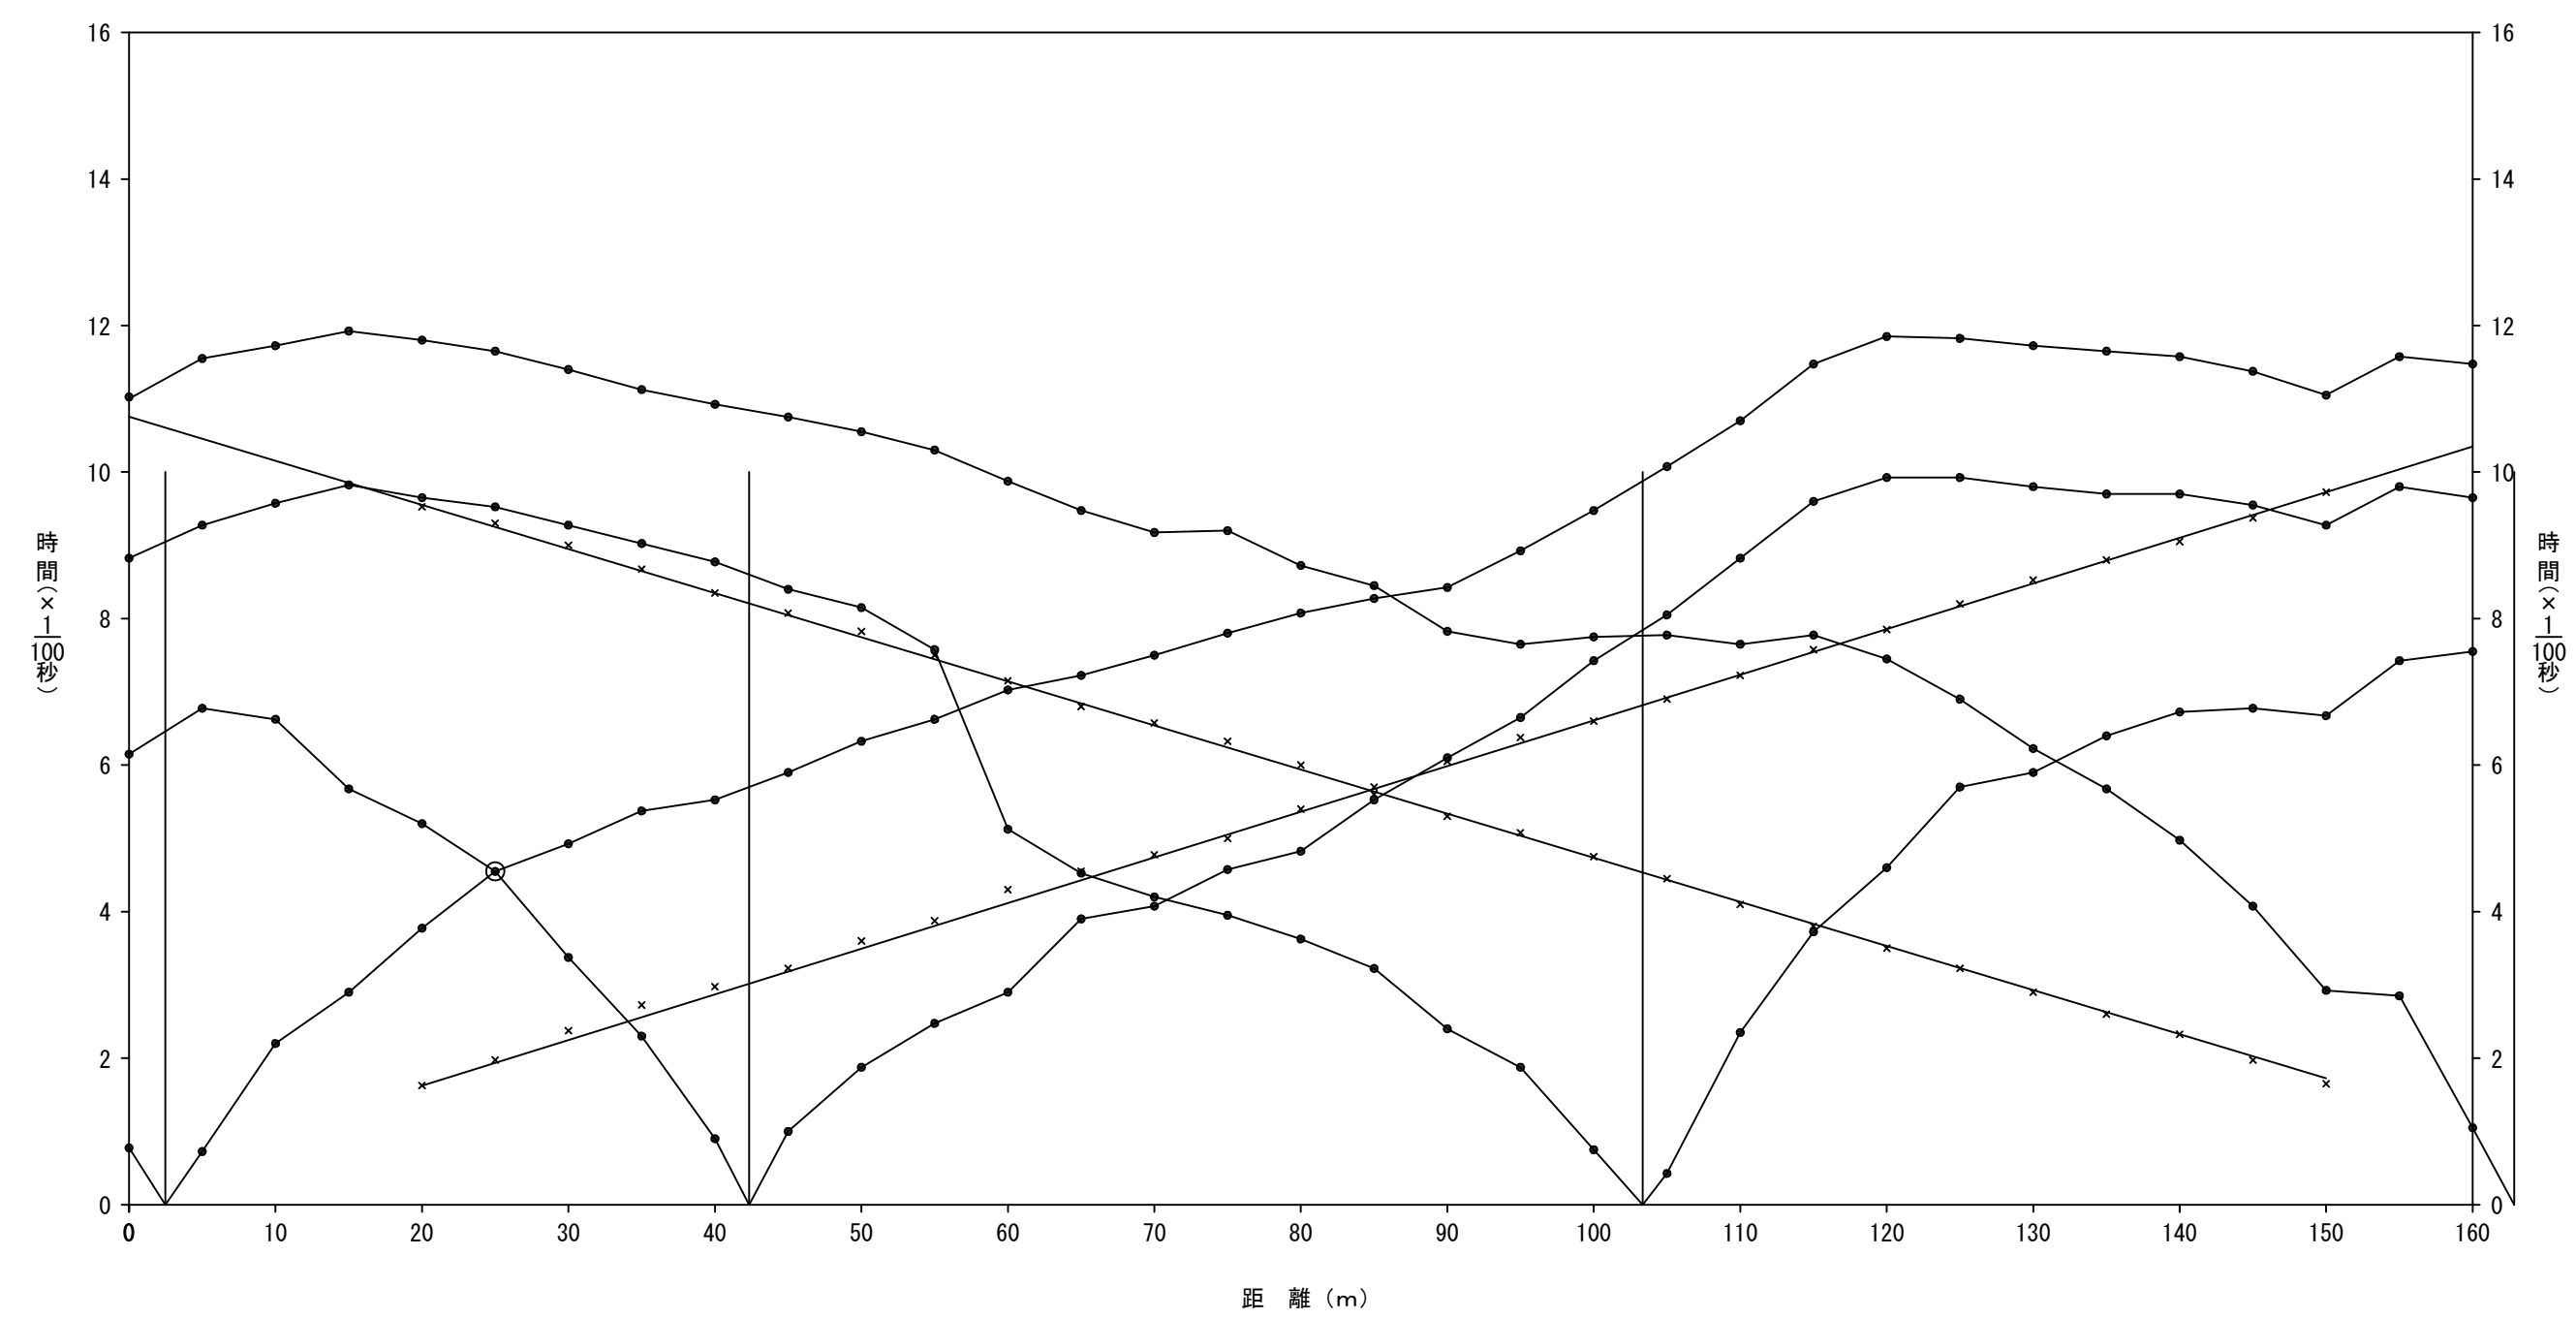


走 時 曲 線 図
D-3 測線

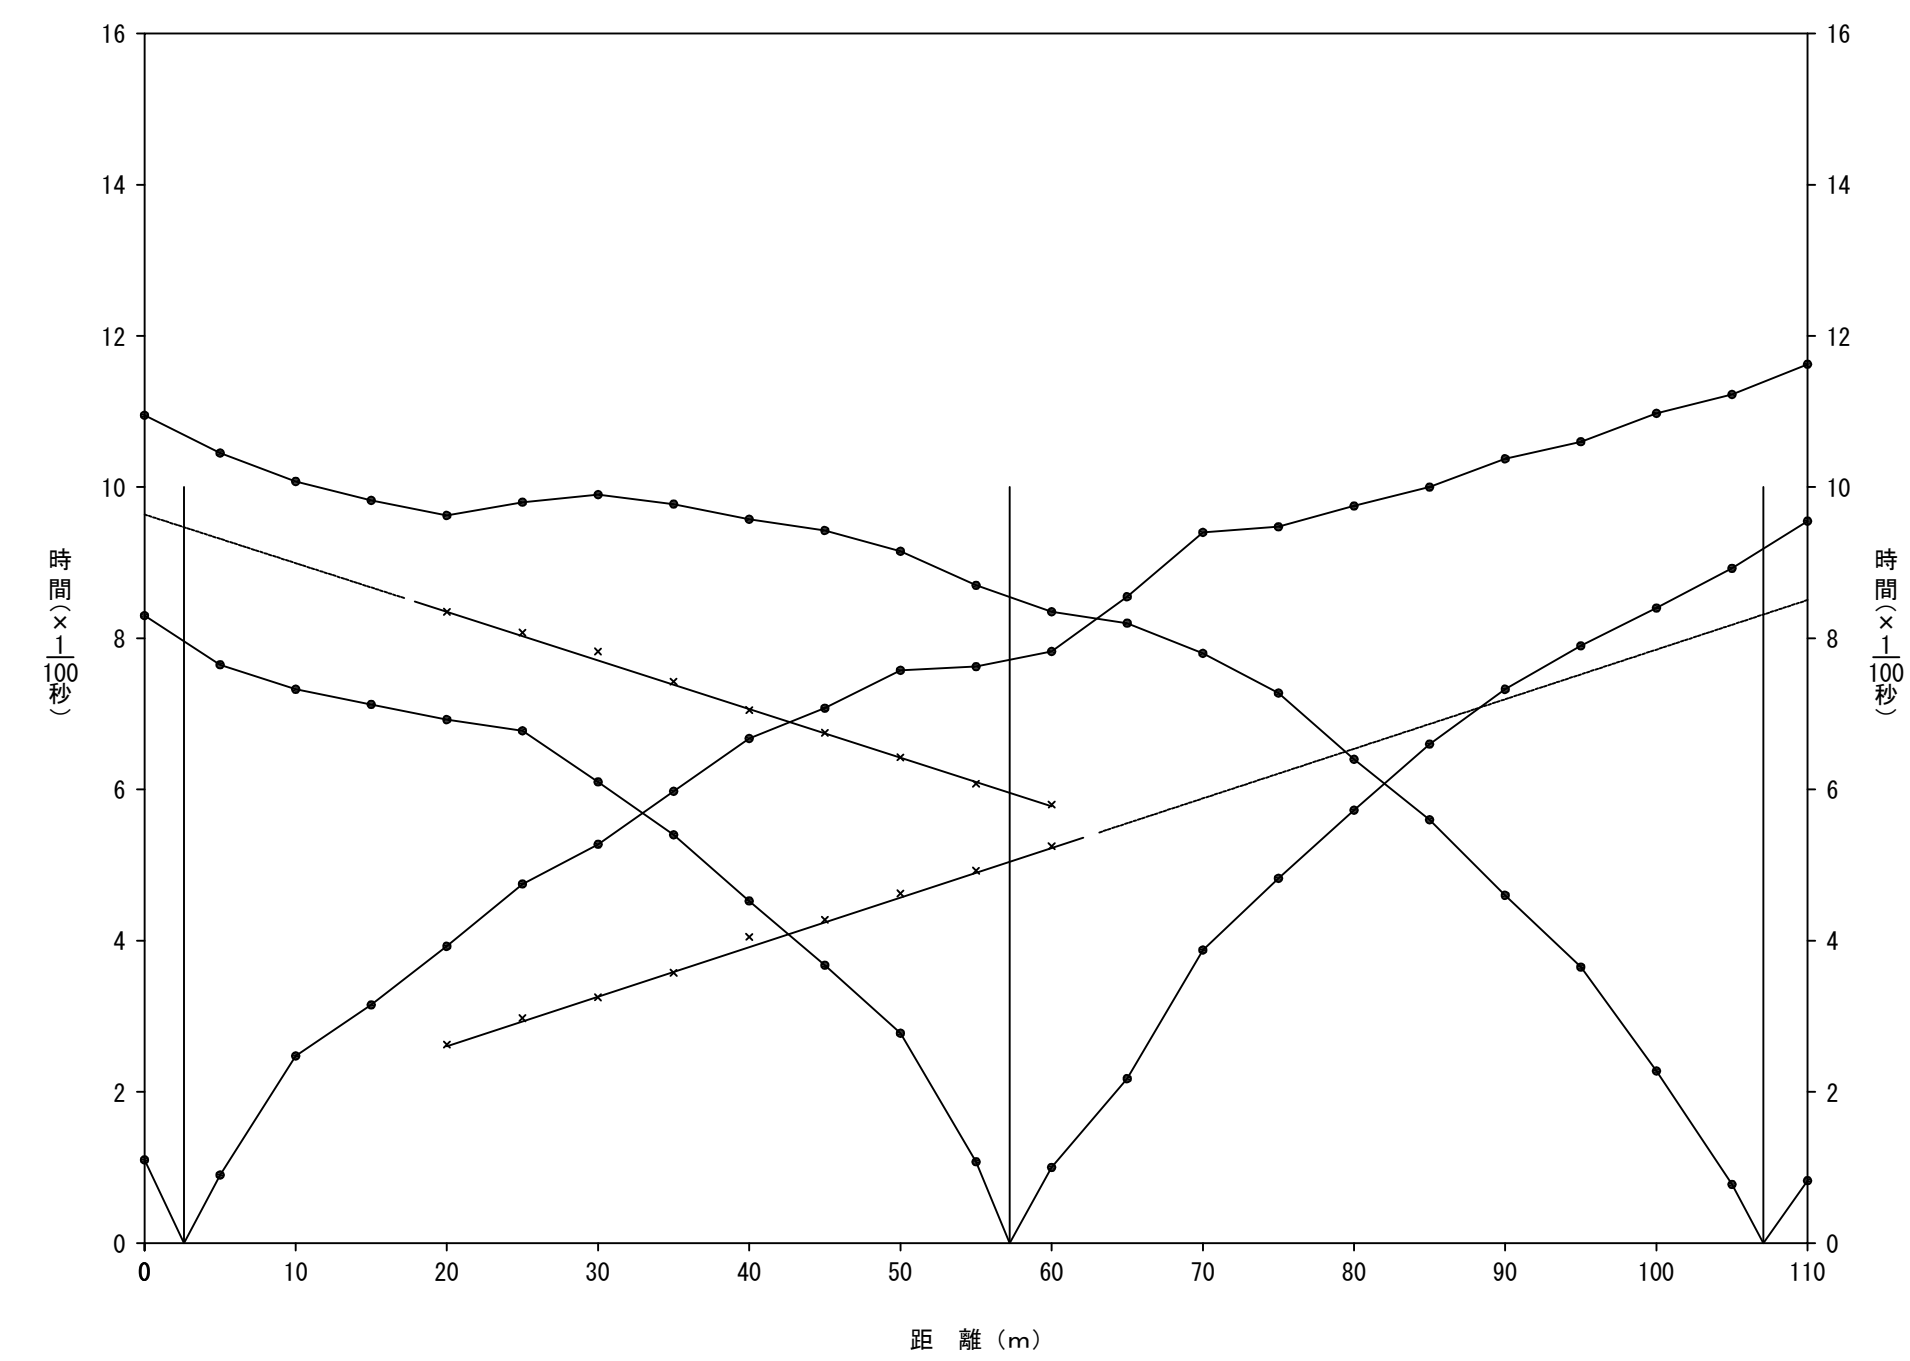

解 析 断 面 図
D-2 測線

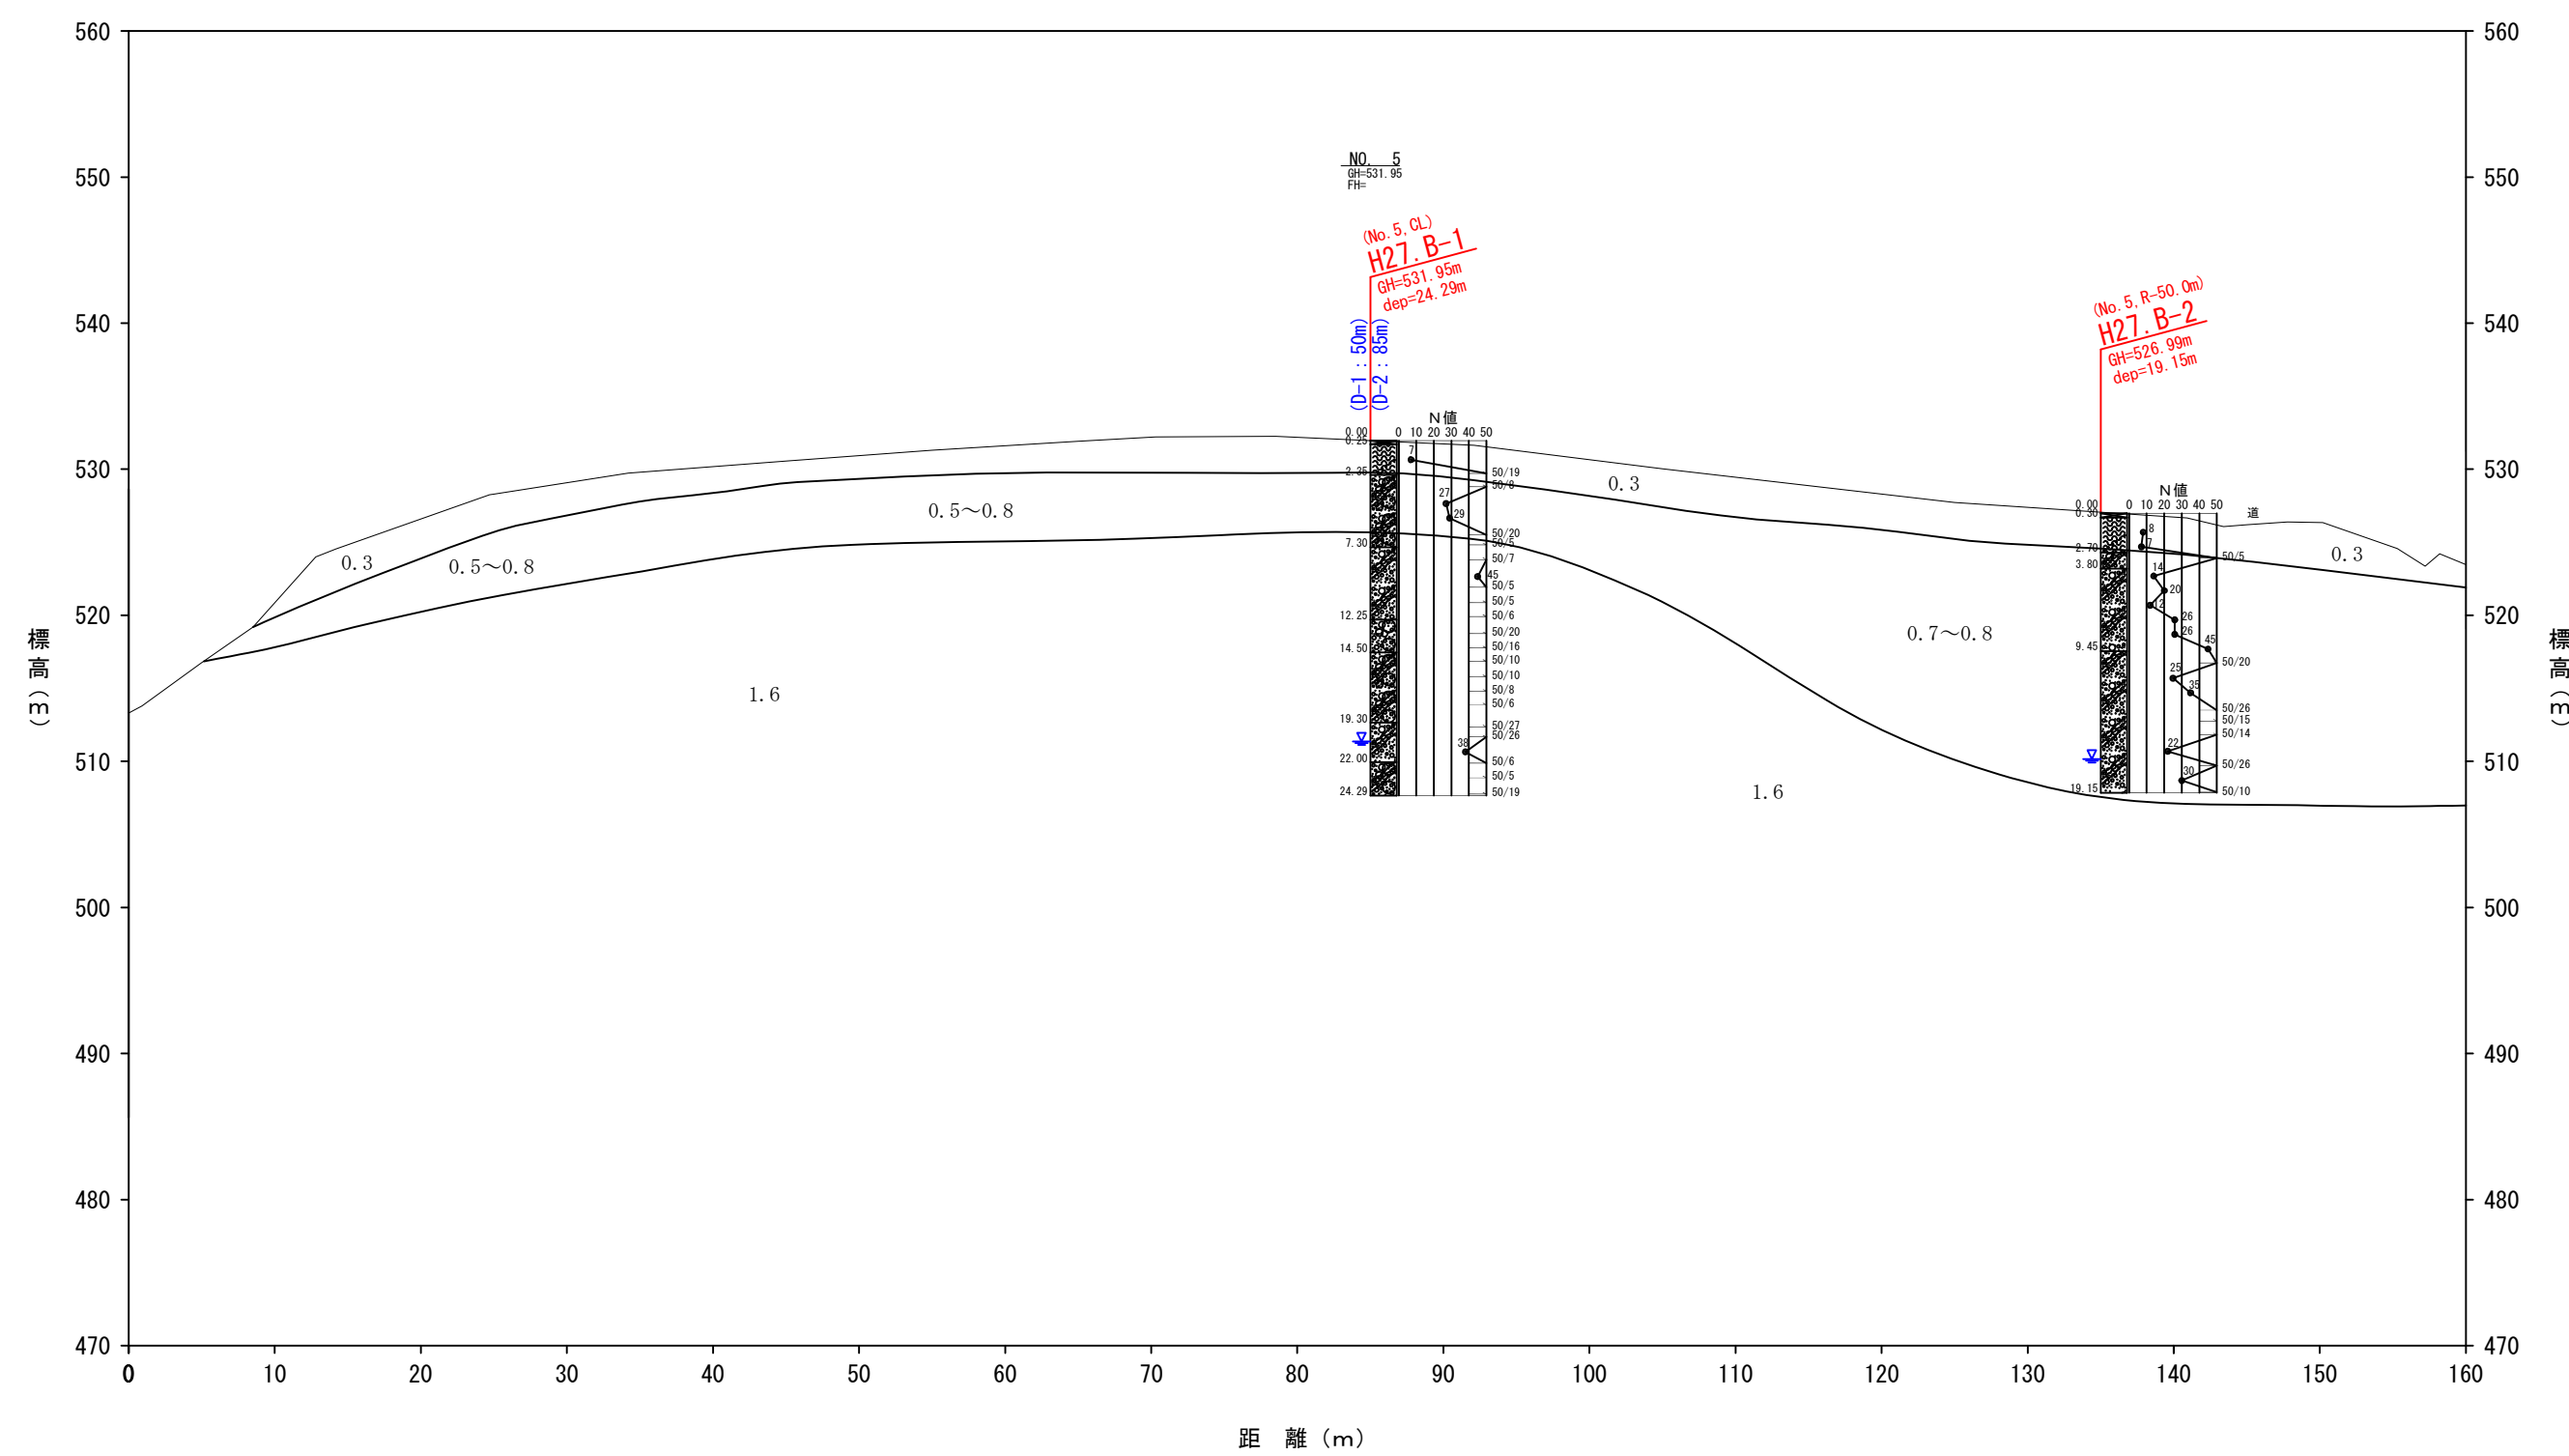


解 析 断 面 図
D-3 測線

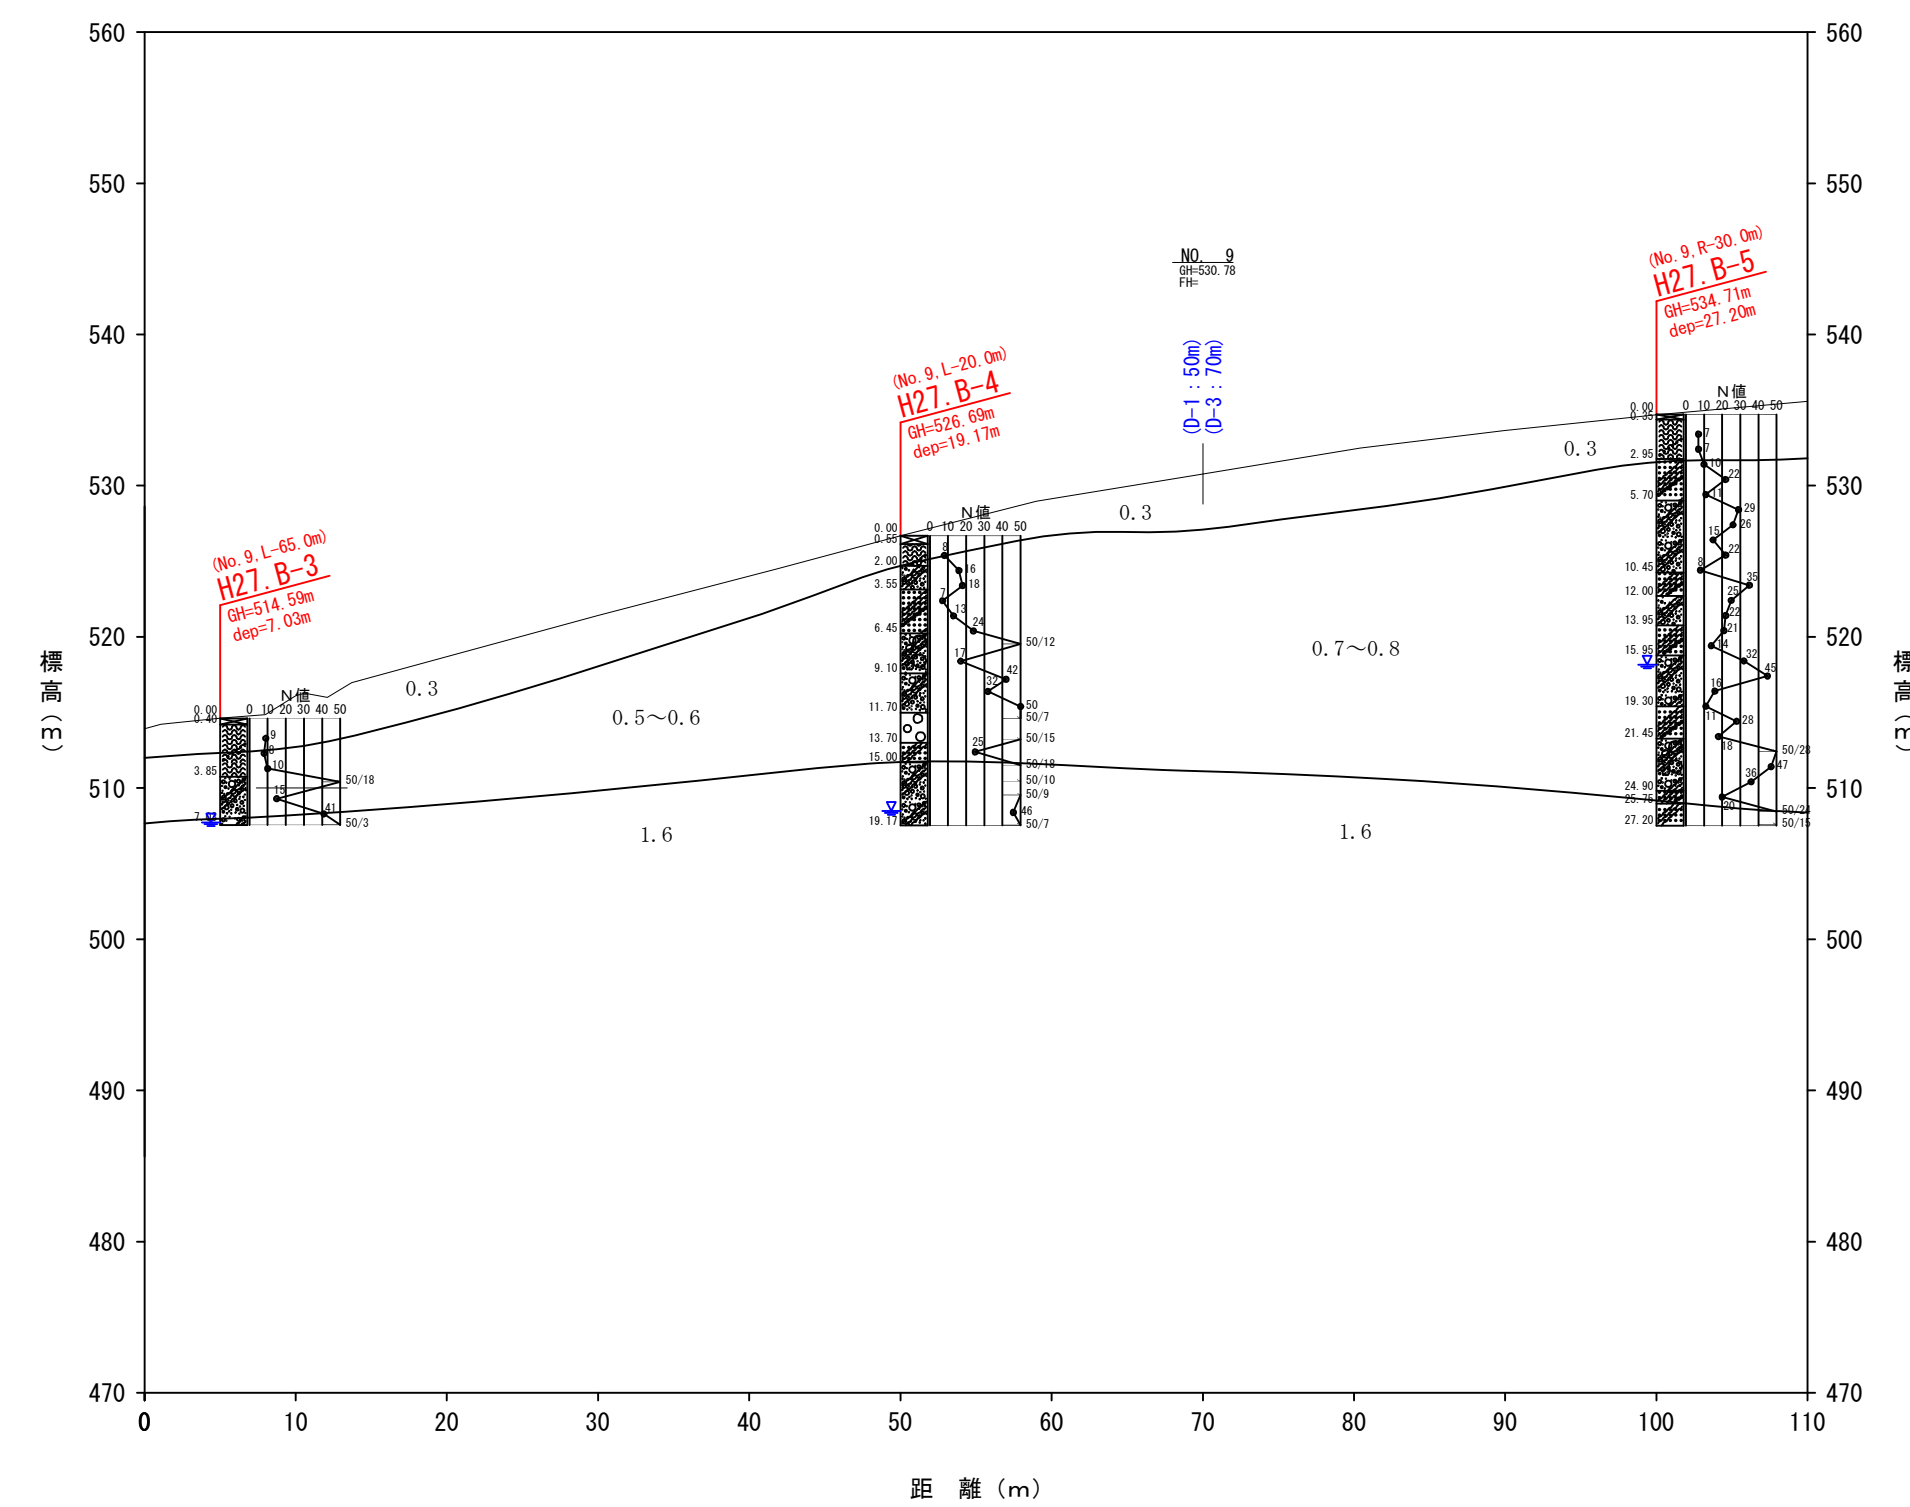


< D-2, D-3 >				
平成27年度 環委第22号				
最終処分場整備に係る測量及び地質調査等業務委託				
耶麻郡磐梯町大字更科字沼平地内外				
走時曲線図及び解析断面図 (2/3)				
縮尺	S=1:500	図面全 7 葉の 5		
測量	株式会社 サゼンコンサルタント	29年 3月 日	主 任 技術者	
設計		年 月 日	管 理 技術者	
会津若松地方広域市町村圏整備組合				

走 時 曲 線 図
D-4 測線

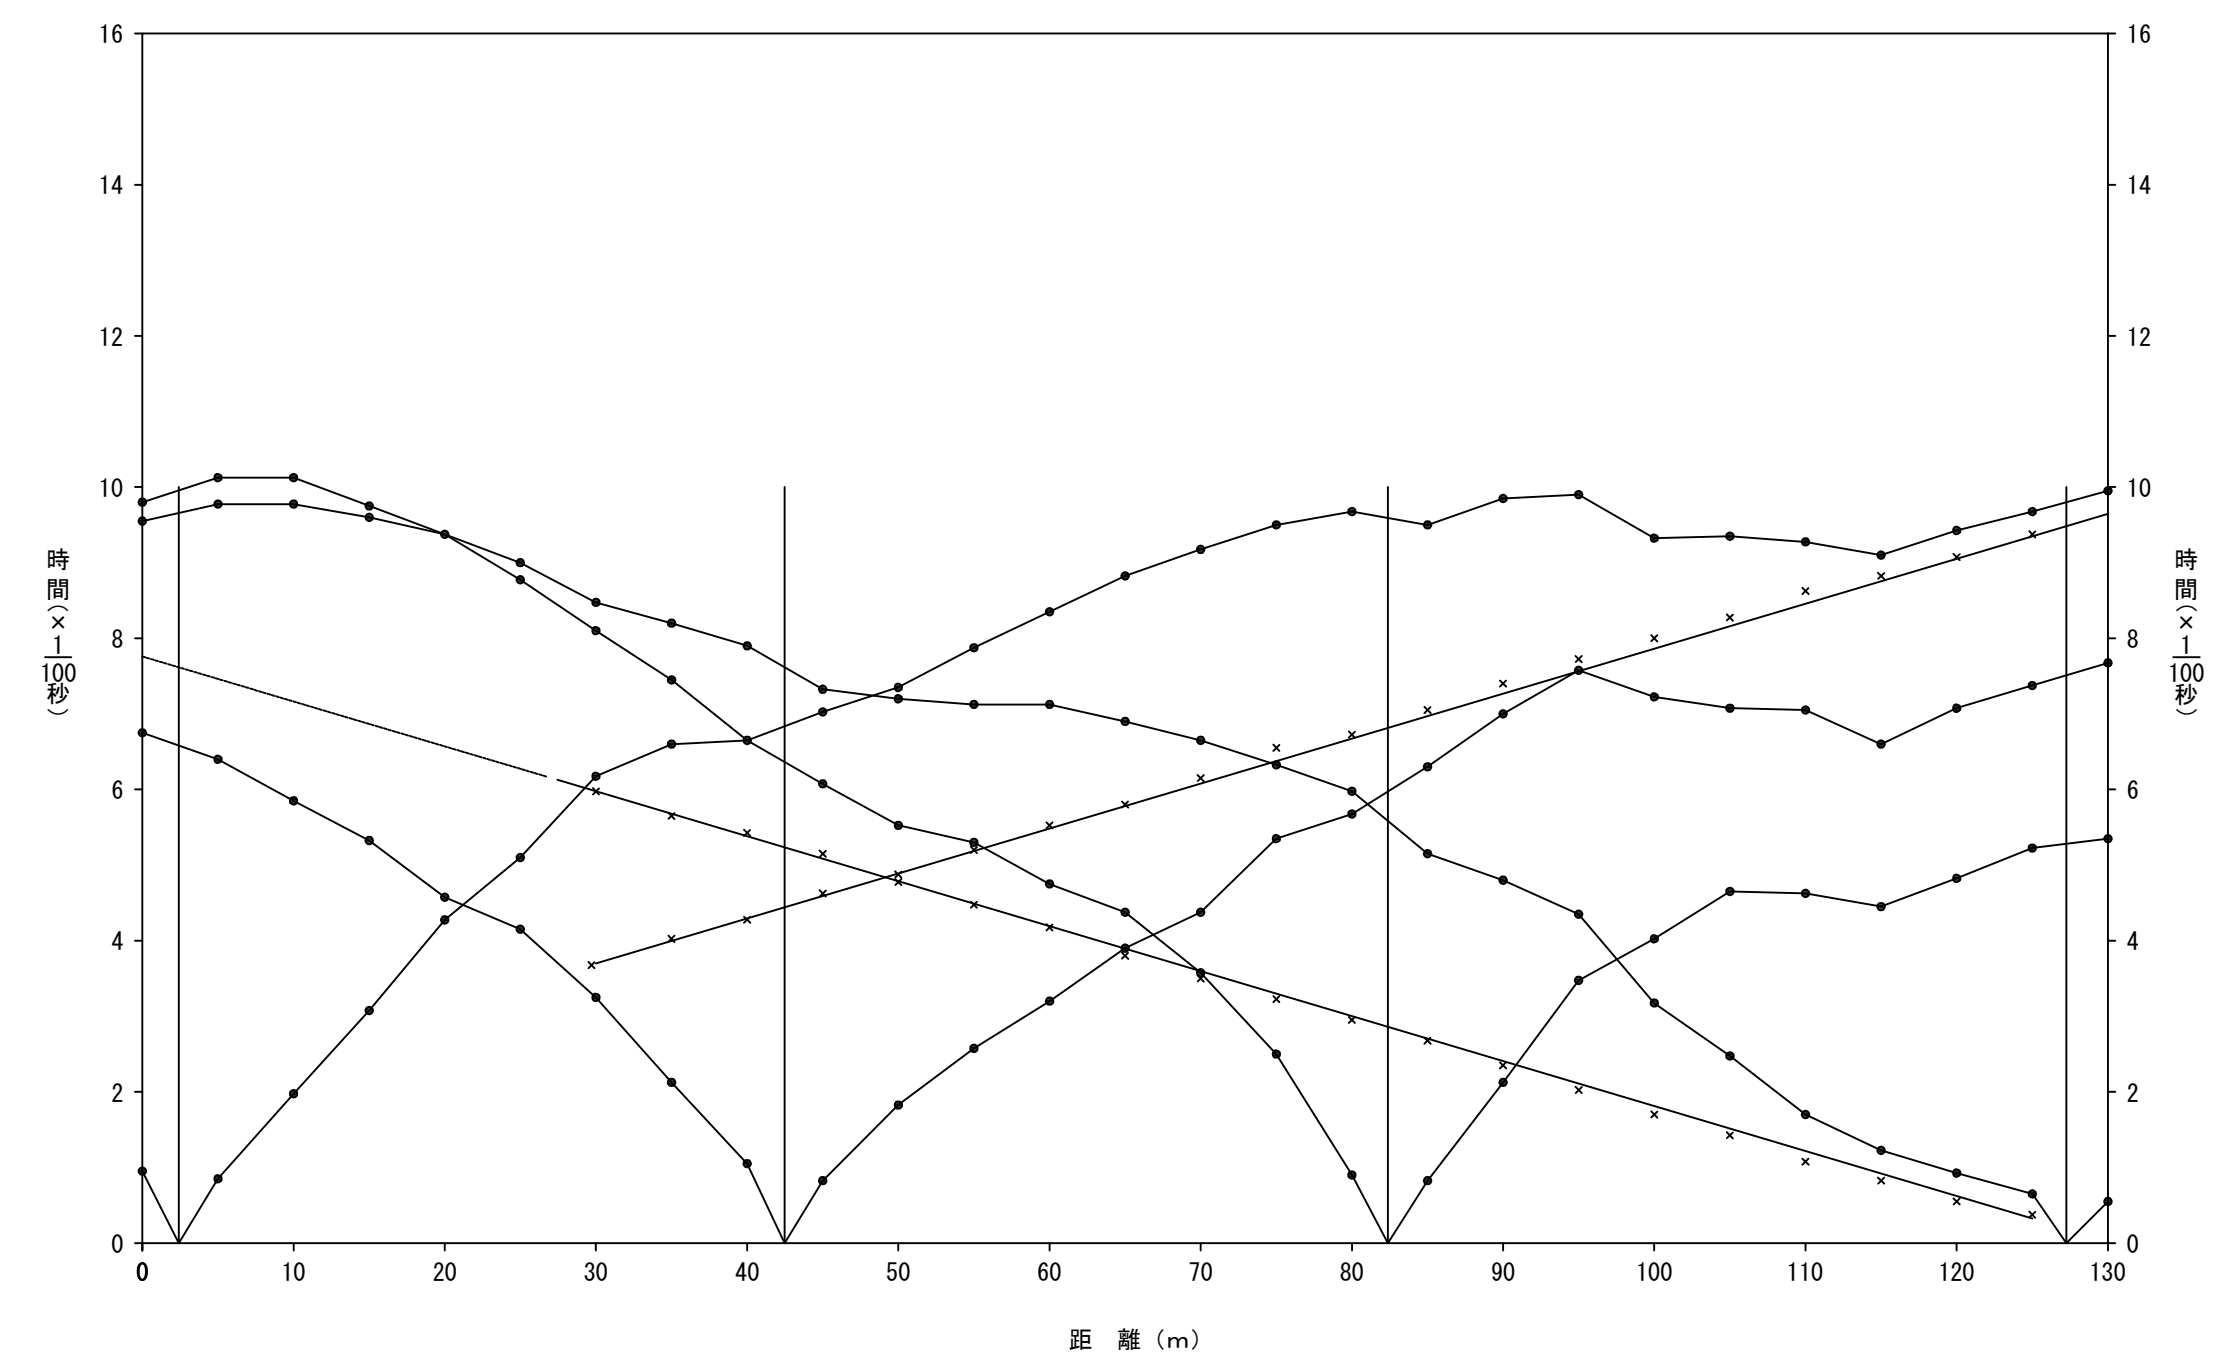

解 析 断 面 図
D-4 測線

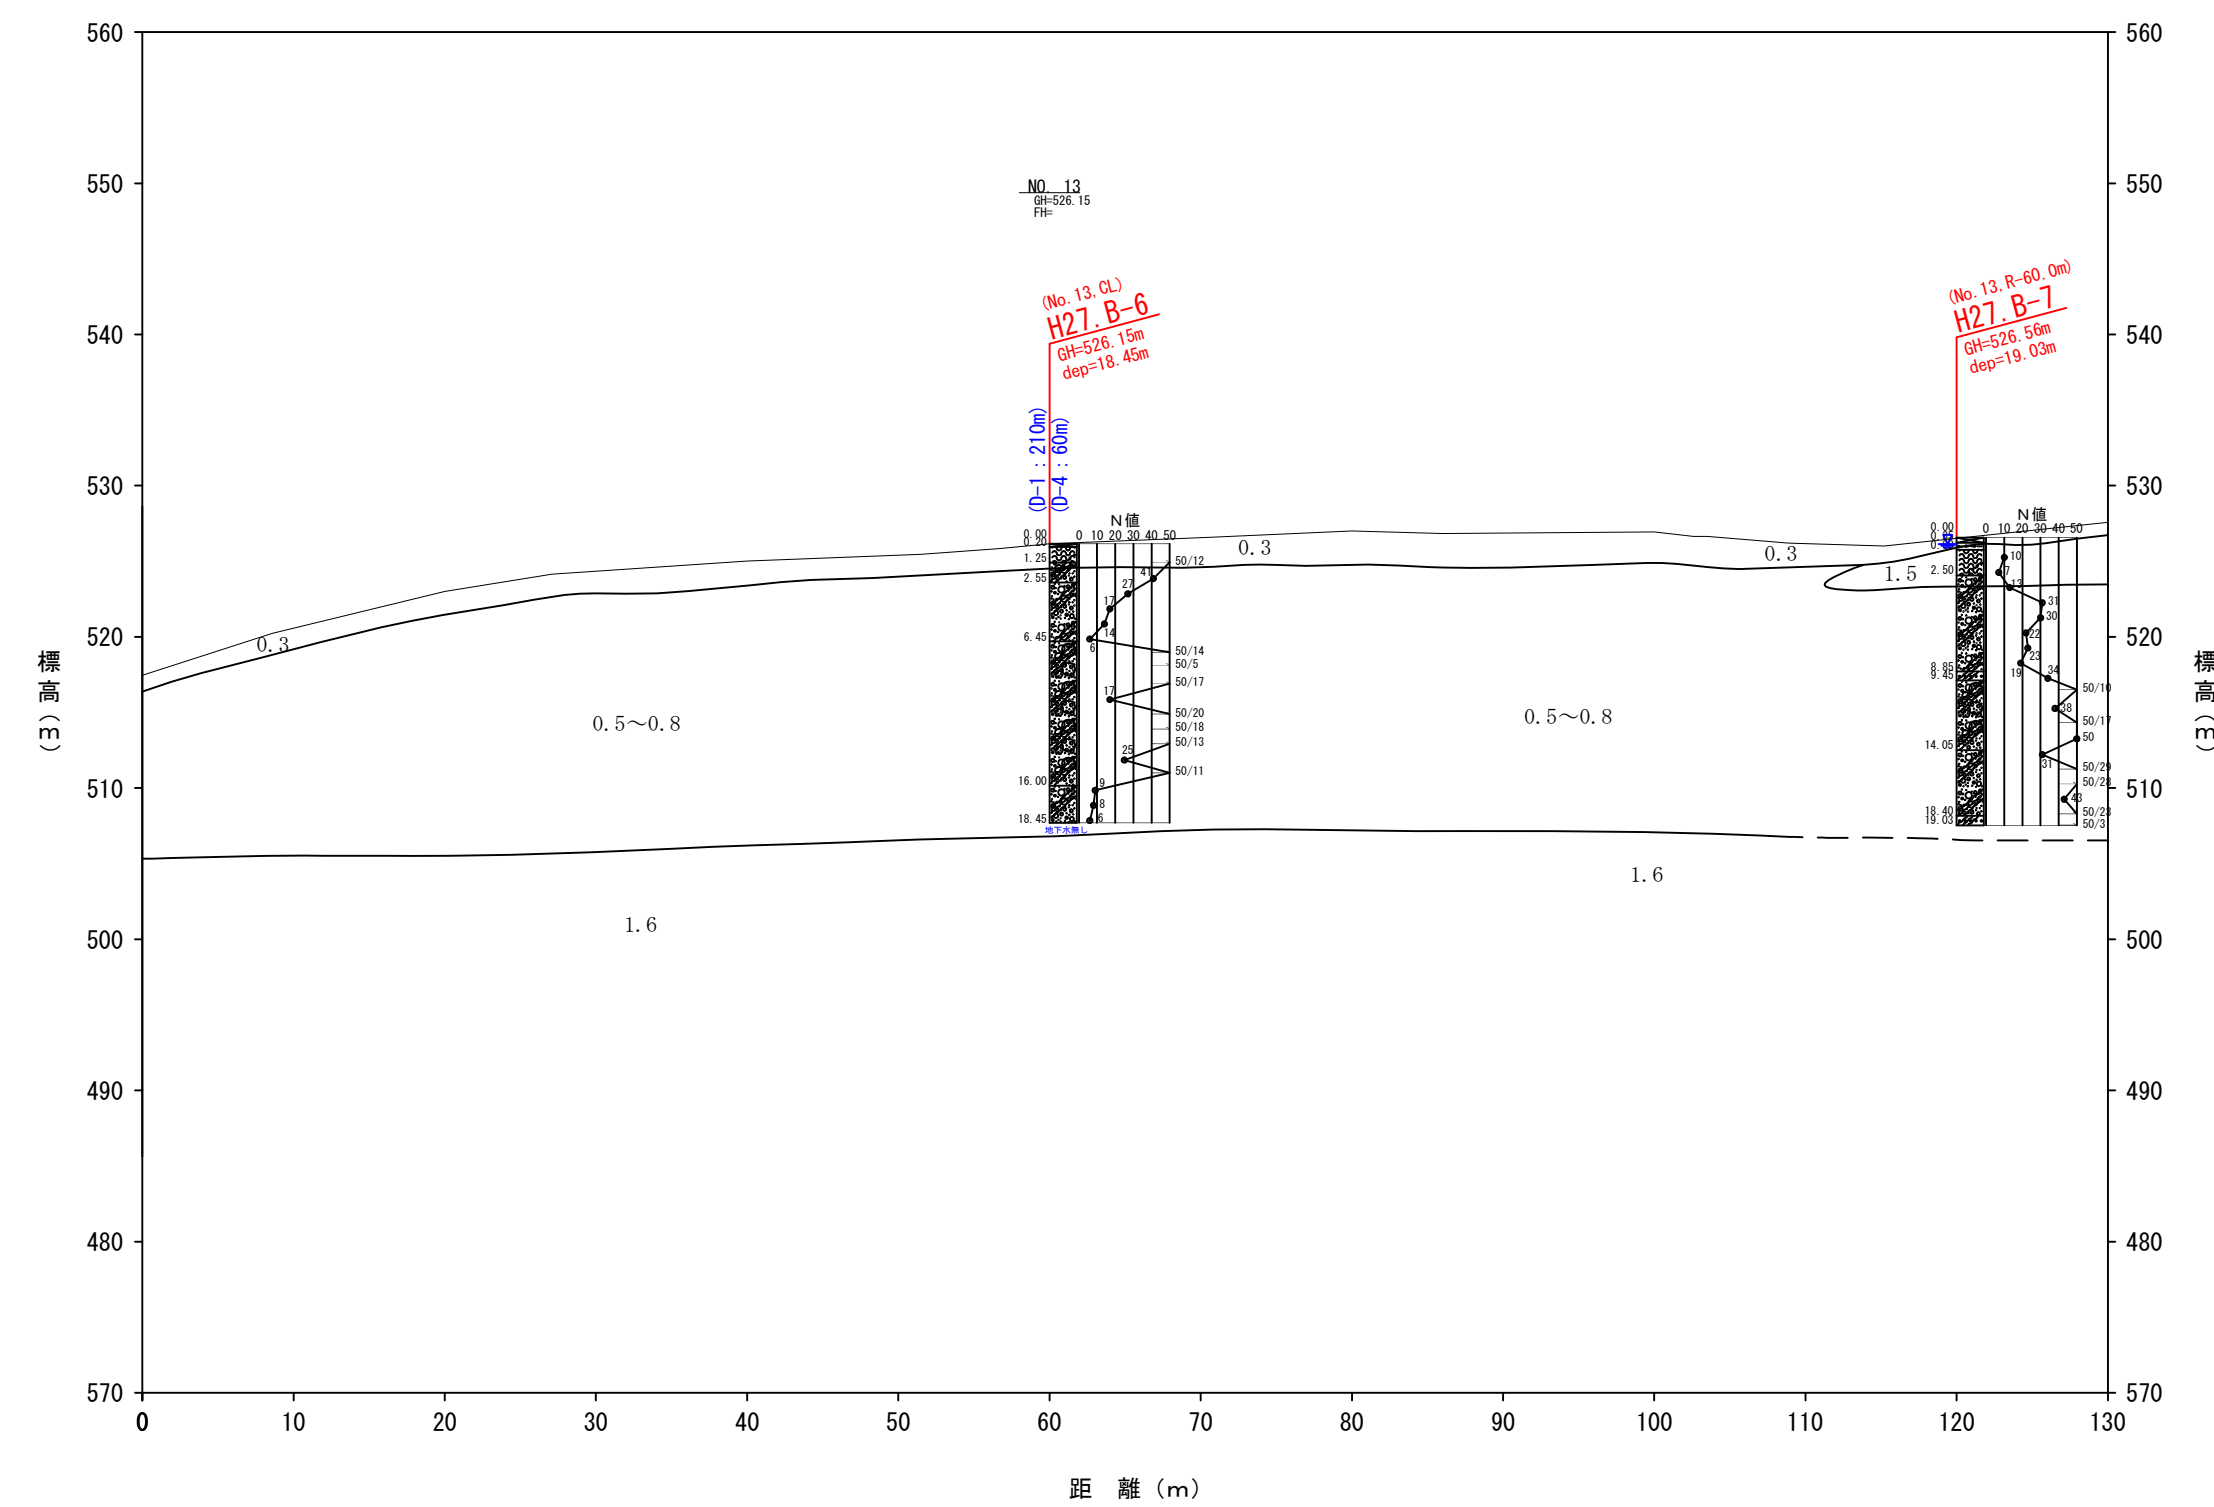

< D-4 >				
平成27年度 環委第22号				
最終処分場整備に係る測量及び地質調査等業務委託				
耶麻郡磐梯町大字更科字沼平地内外				
走時曲線図及び解析断面図 (3/3)				
縮尺	S=1:500	図面全 7 葉の 6		
測量	株式会社 サゼンコンサルタント	29年 3月 日	主 任 技術者	
設計		年 月 日	管 理 技術者	
会津若松地方広域市町村圏整備組合				