

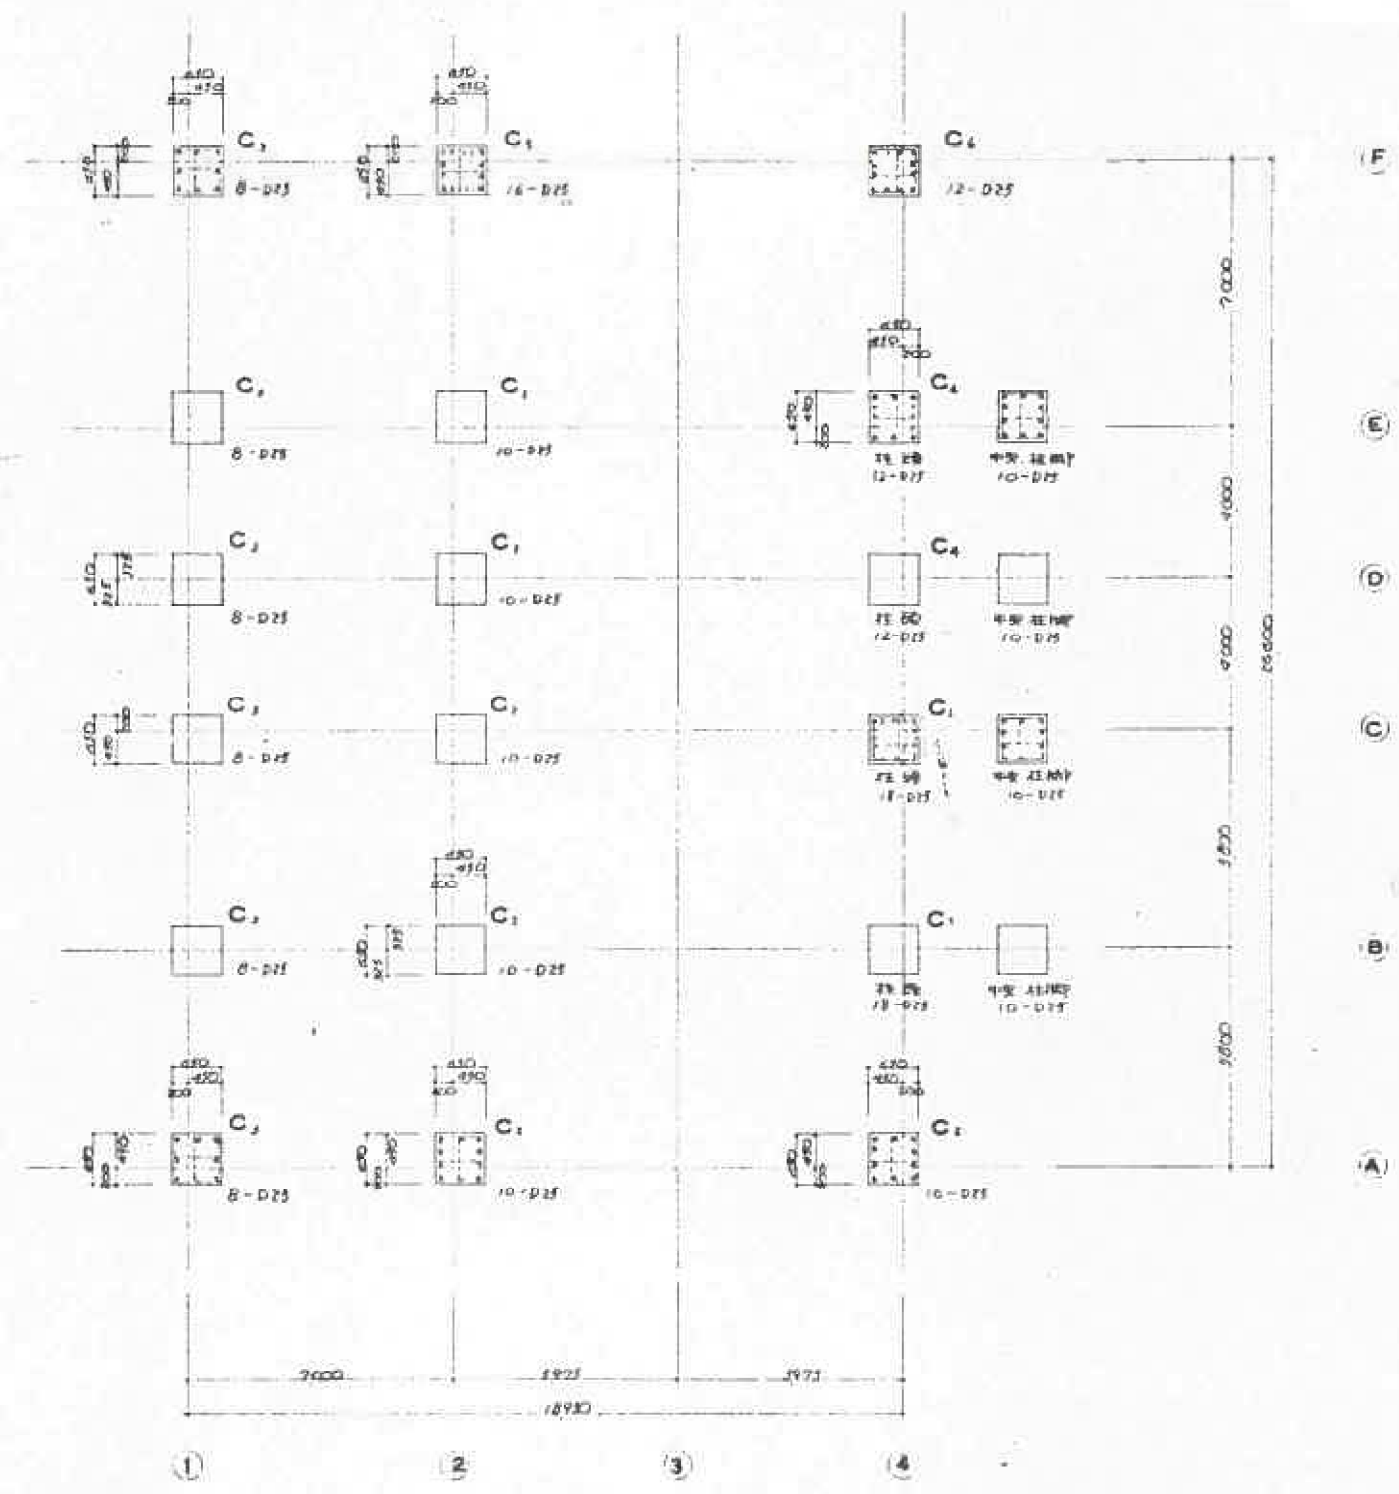


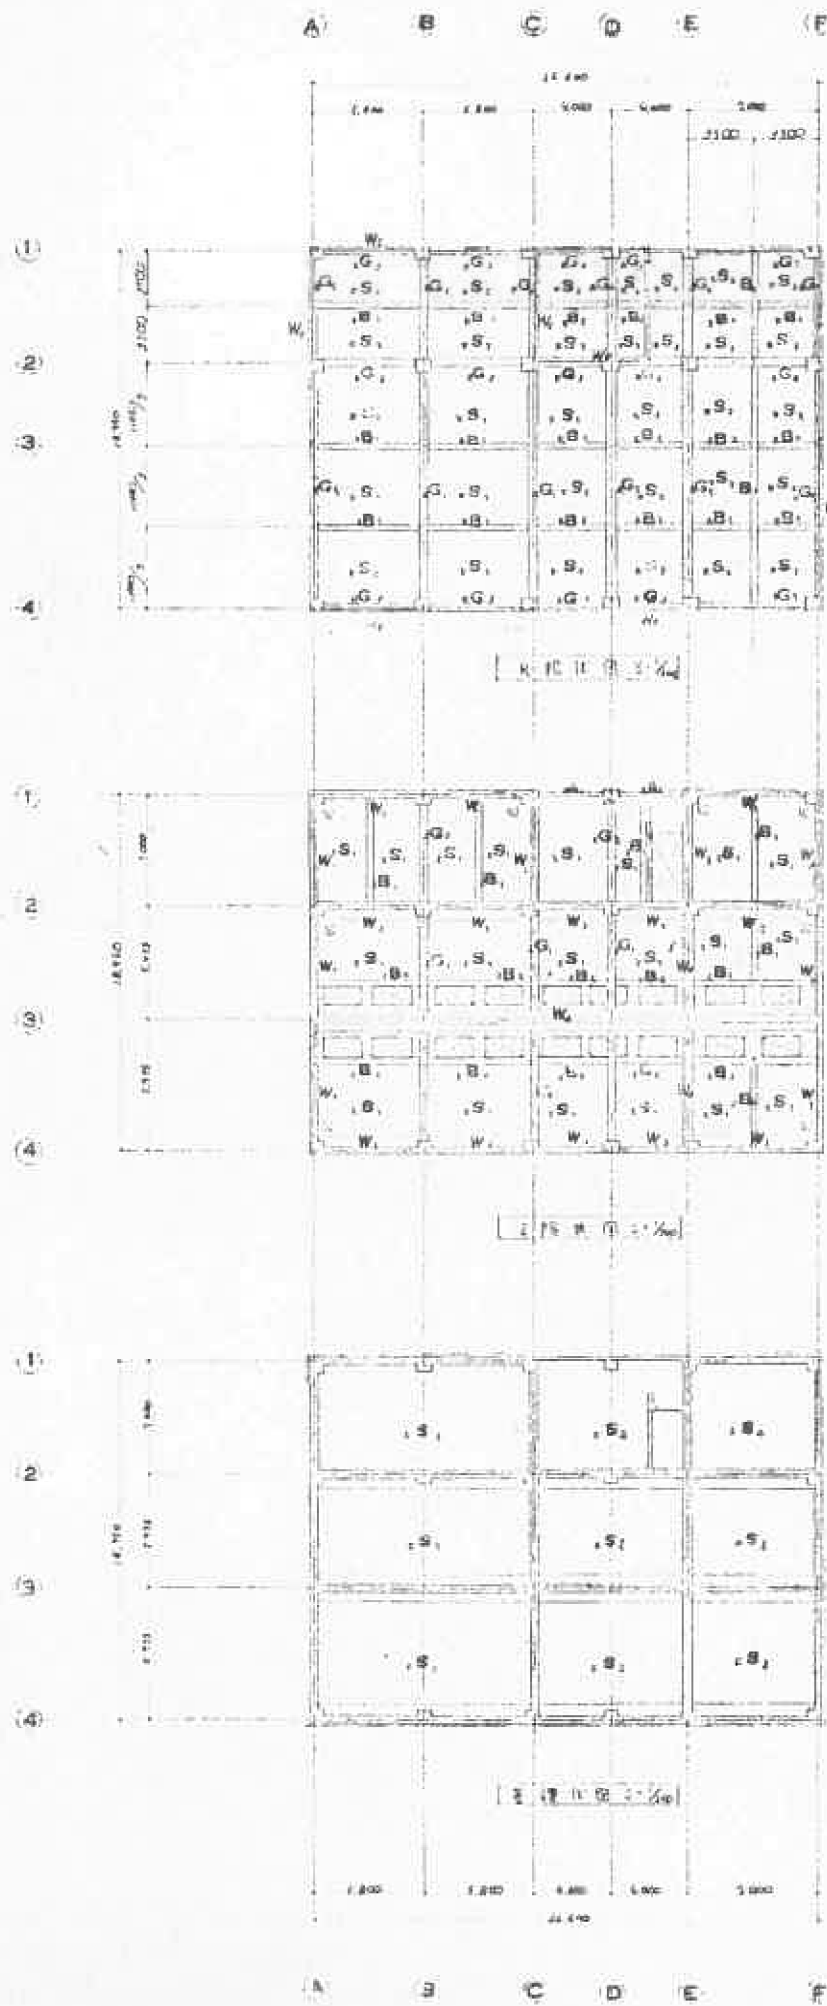

1 1E 2 1E 柱 伏図 - 単位 1/50

ORDER NO.	NAME	MATERIALS	WEIGHT	QTY	REMARKS
	DATE	SCALE	TYPE		し尿処理施設増設工事
	1/50				
	APPROVED	DESIGNED	DRAWN	TITLE	会津地区広域事務組合

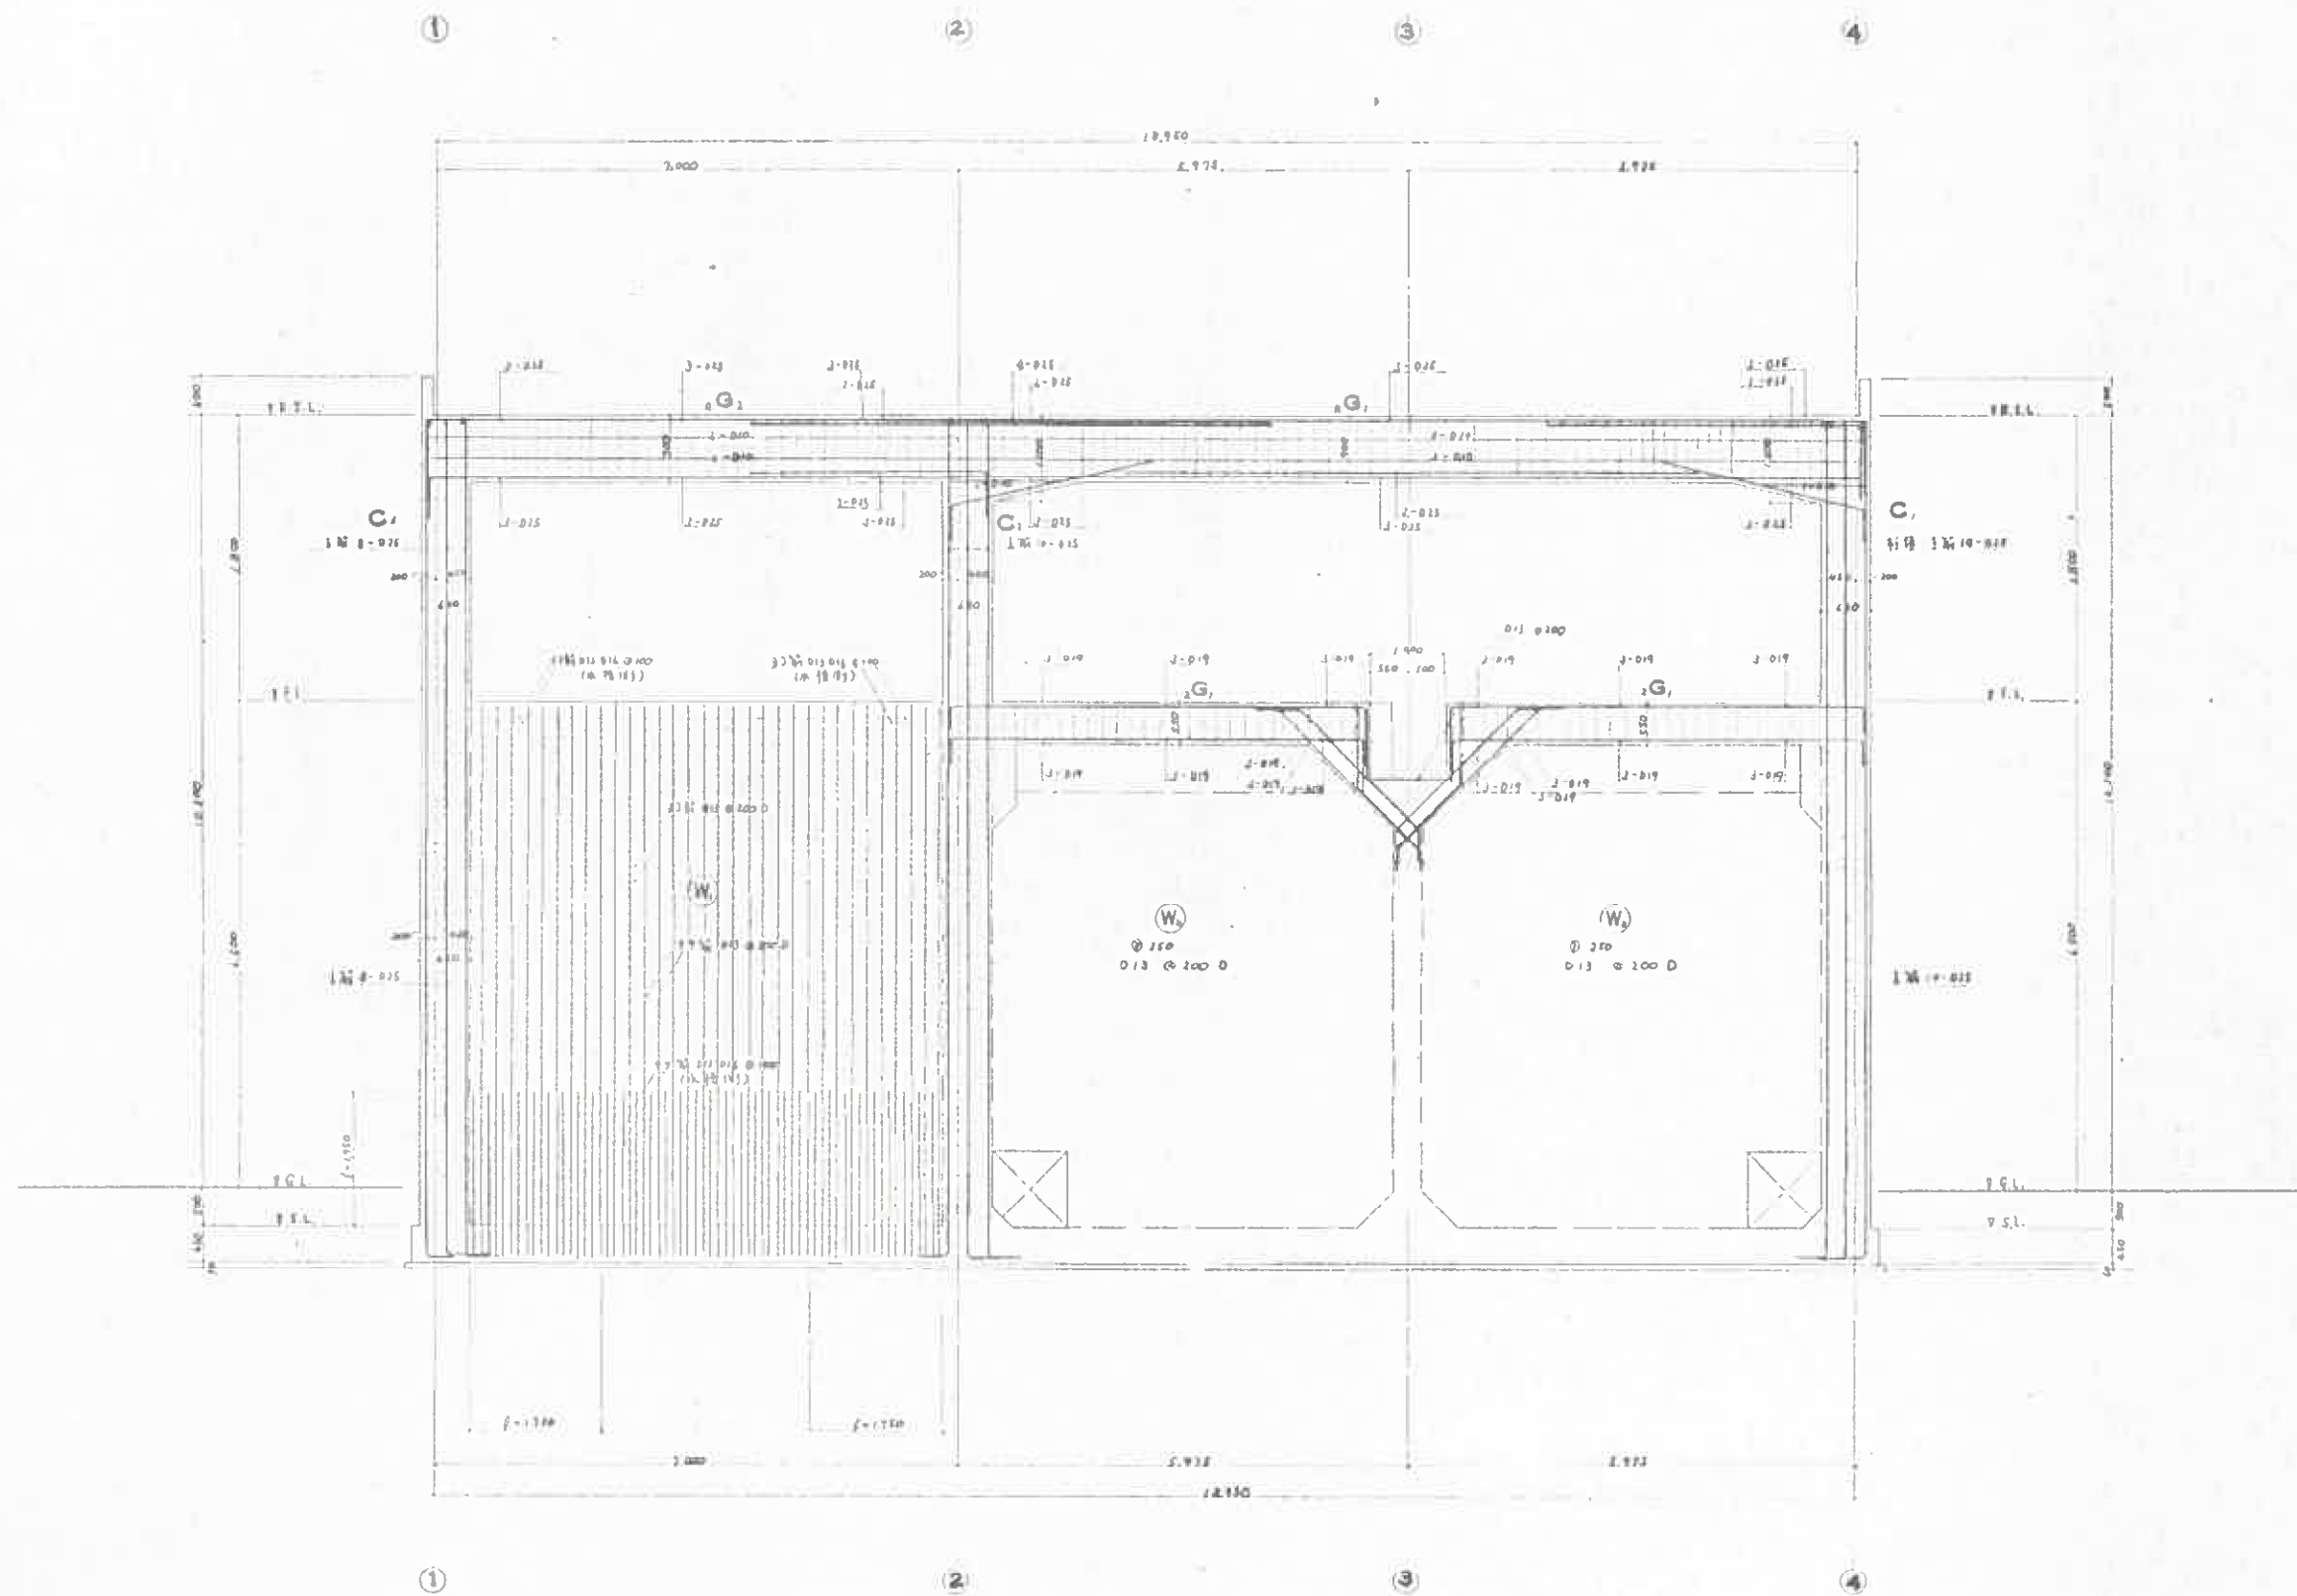

