


CAREP	MARKS	ALTERATION	DATE	OFFICIAL
	△	新設		
	○	変更		
	×	撤去		

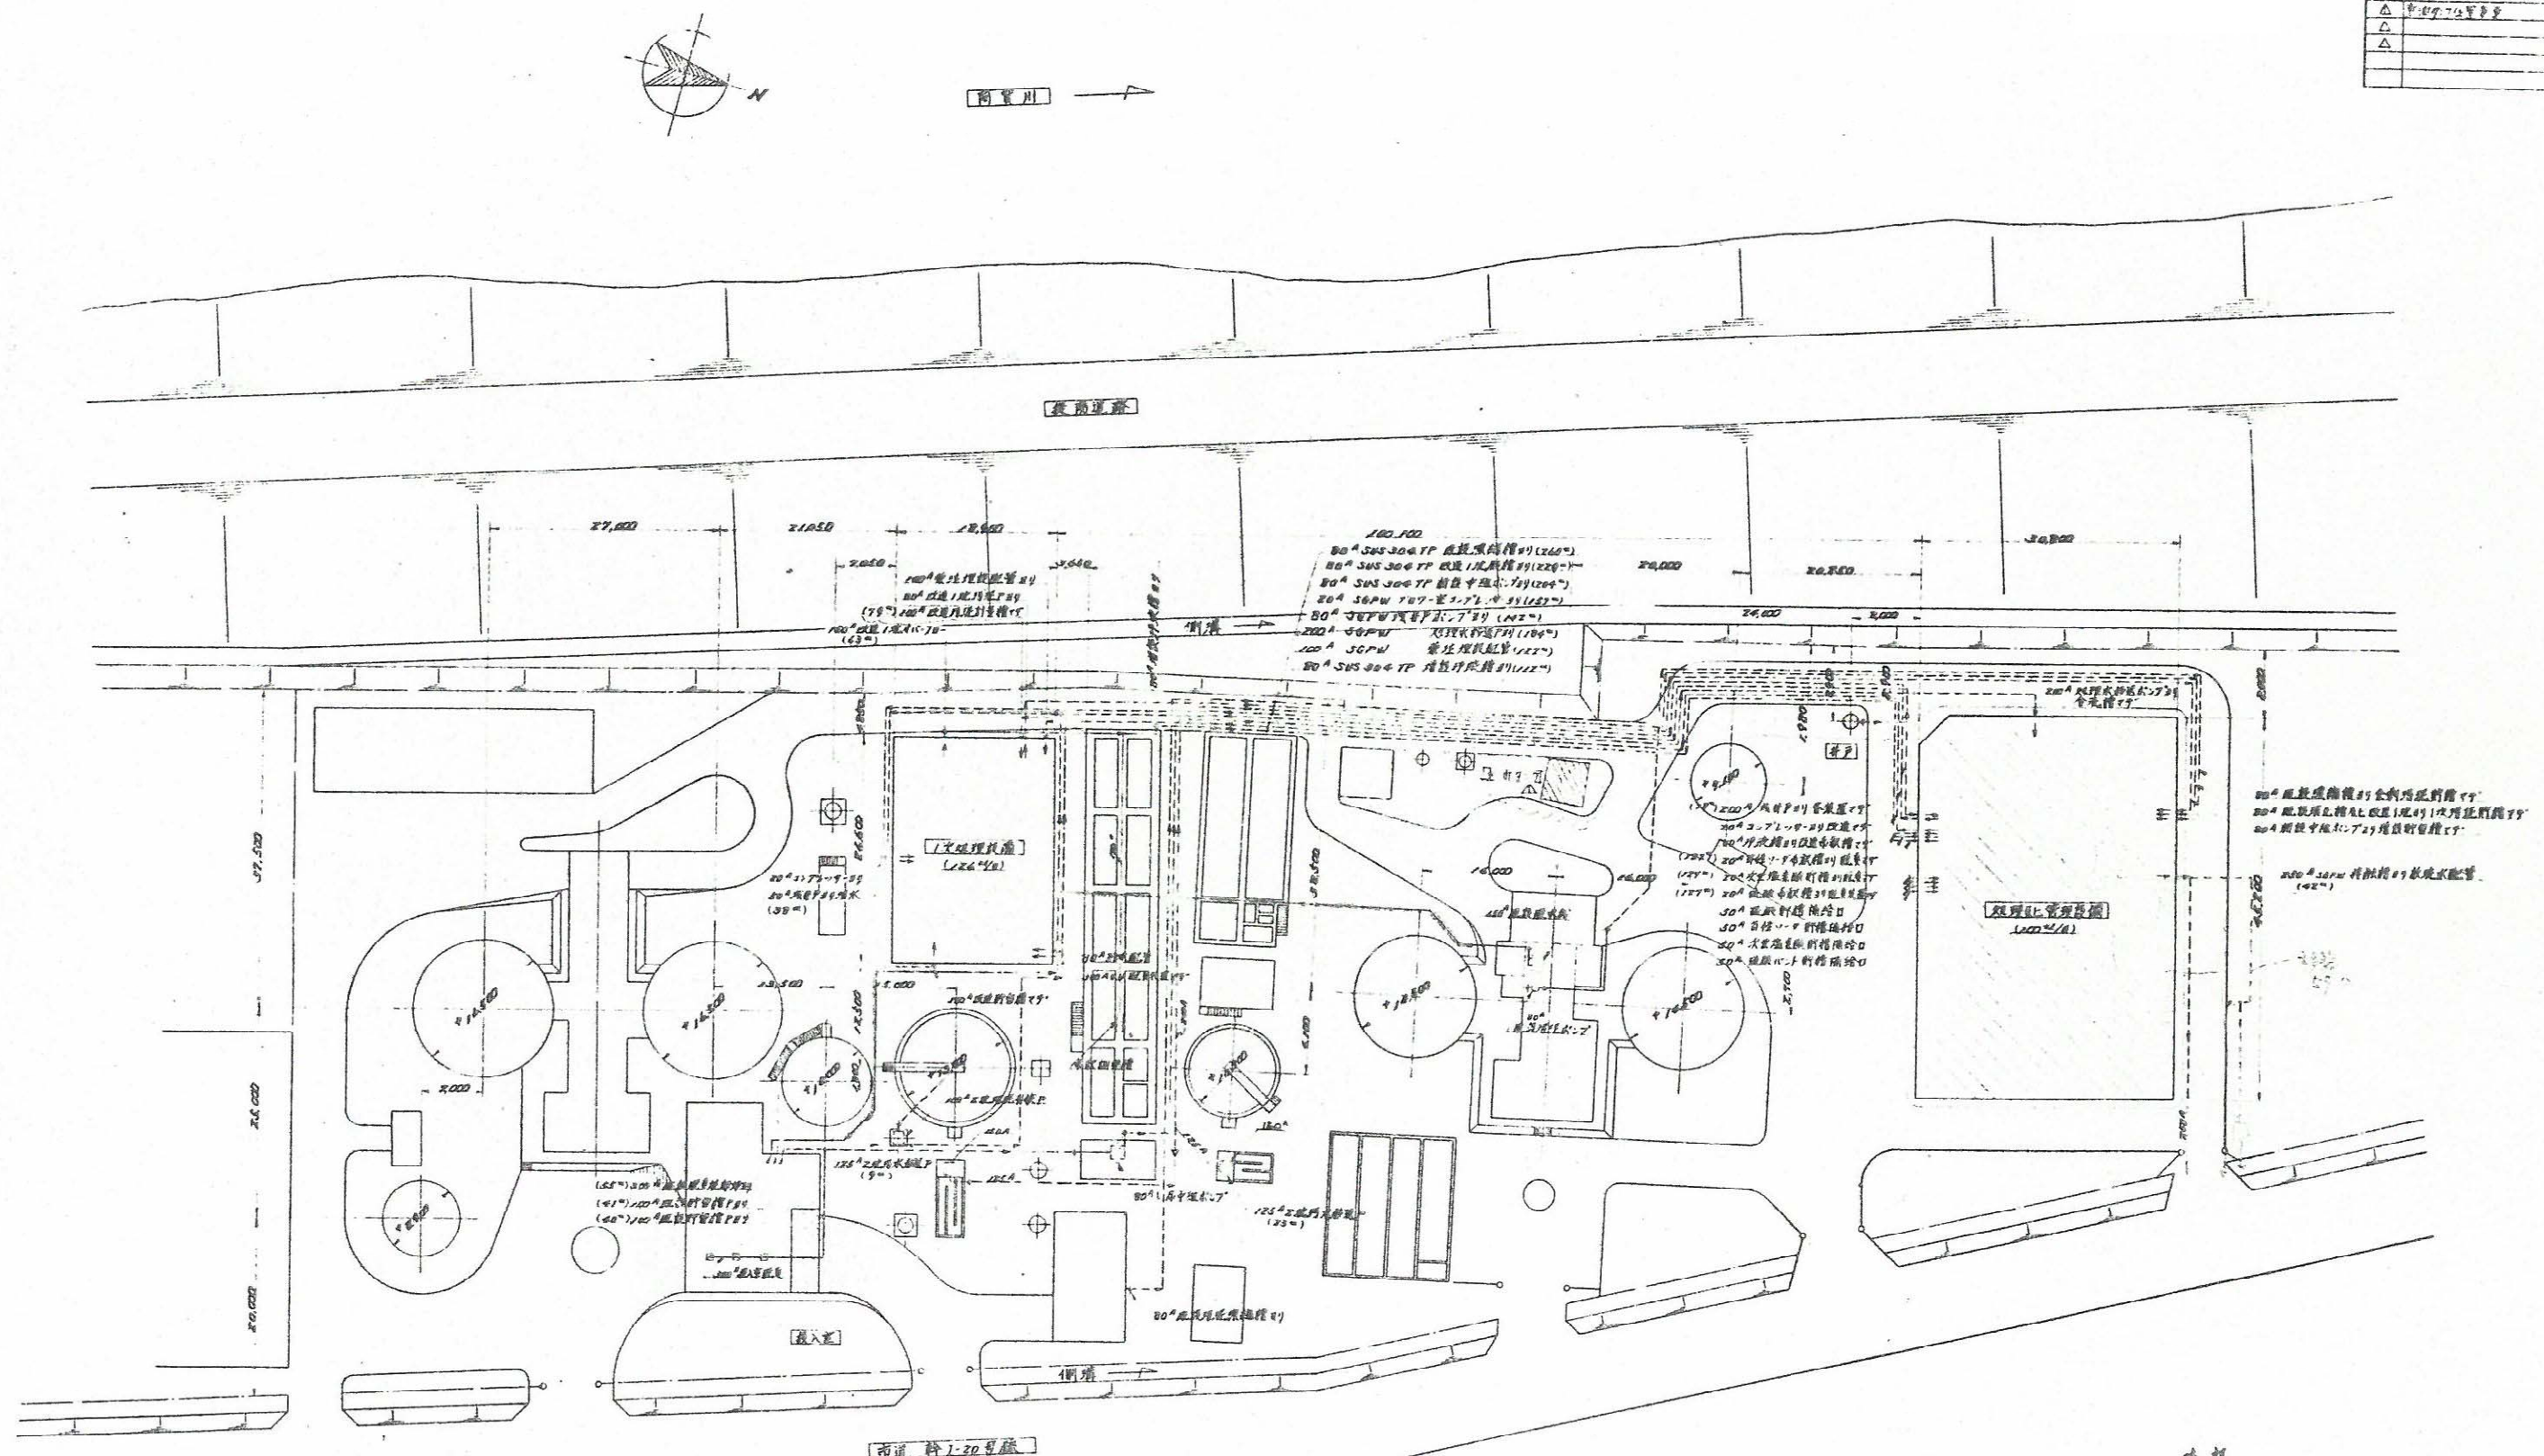




NO.	NAME	MATERIALS	WEIGHT	QTY	REMARKS

DATE	SCALE	TITLE
74.3.10	1/400	し尿処理施設増設工事
APPROVED		