


一級河川 阿 賀 川

添付資料 27 構内道路

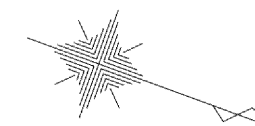

会津若松・熱塩温泉線自転車道

T11
210.052


T10
209.809

T9
209.450

T8
209.234

・構内道路〔1車線以上〕を確保すること。
有機性廃棄物リサイクル推進施設関連以外の通行予定車両
・エネルギー回収推進施設からの退出車両（パッカー車、直接搬入車等）（南から北へ）

既設し尿処理施設（第1施設と第2施設）の連絡配管の埋設あり

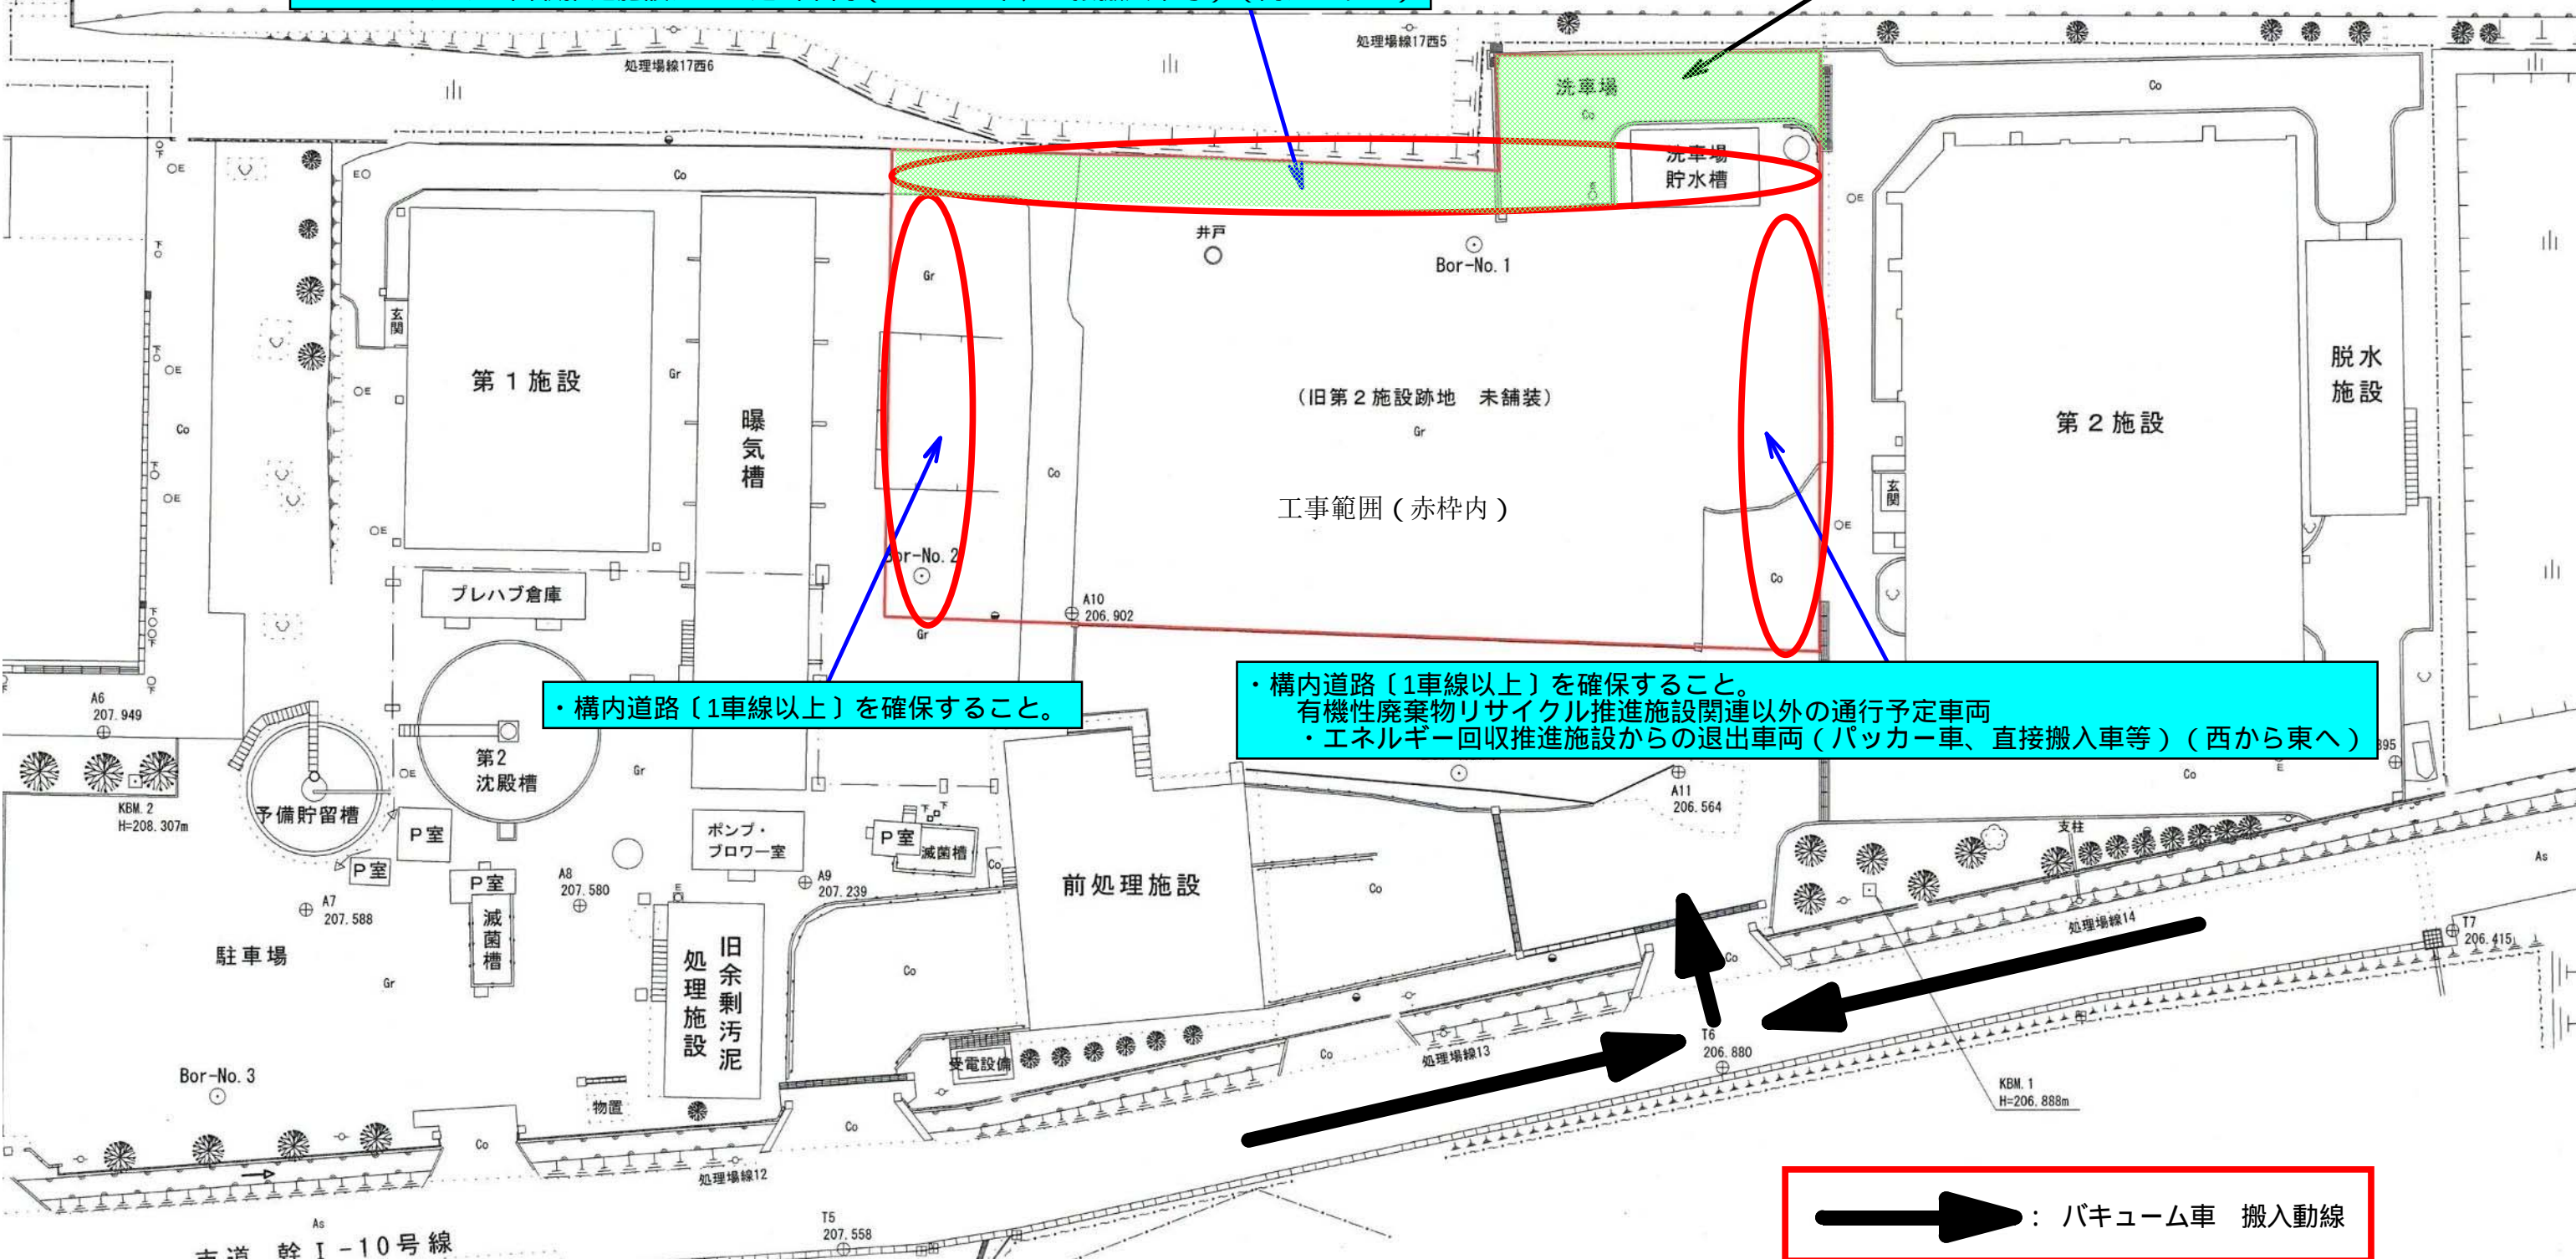

・構内道路〔1車線以上〕を確保すること。

・構内道路〔1車線以上〕を確保すること。
有機性廃棄物リサイクル推進施設関連以外の通行予定車両
・エネルギー回収推進施設からの退出車両（パッカー車、直接搬入車等）（西から東へ）

→ : バキューム車 搬入動線