


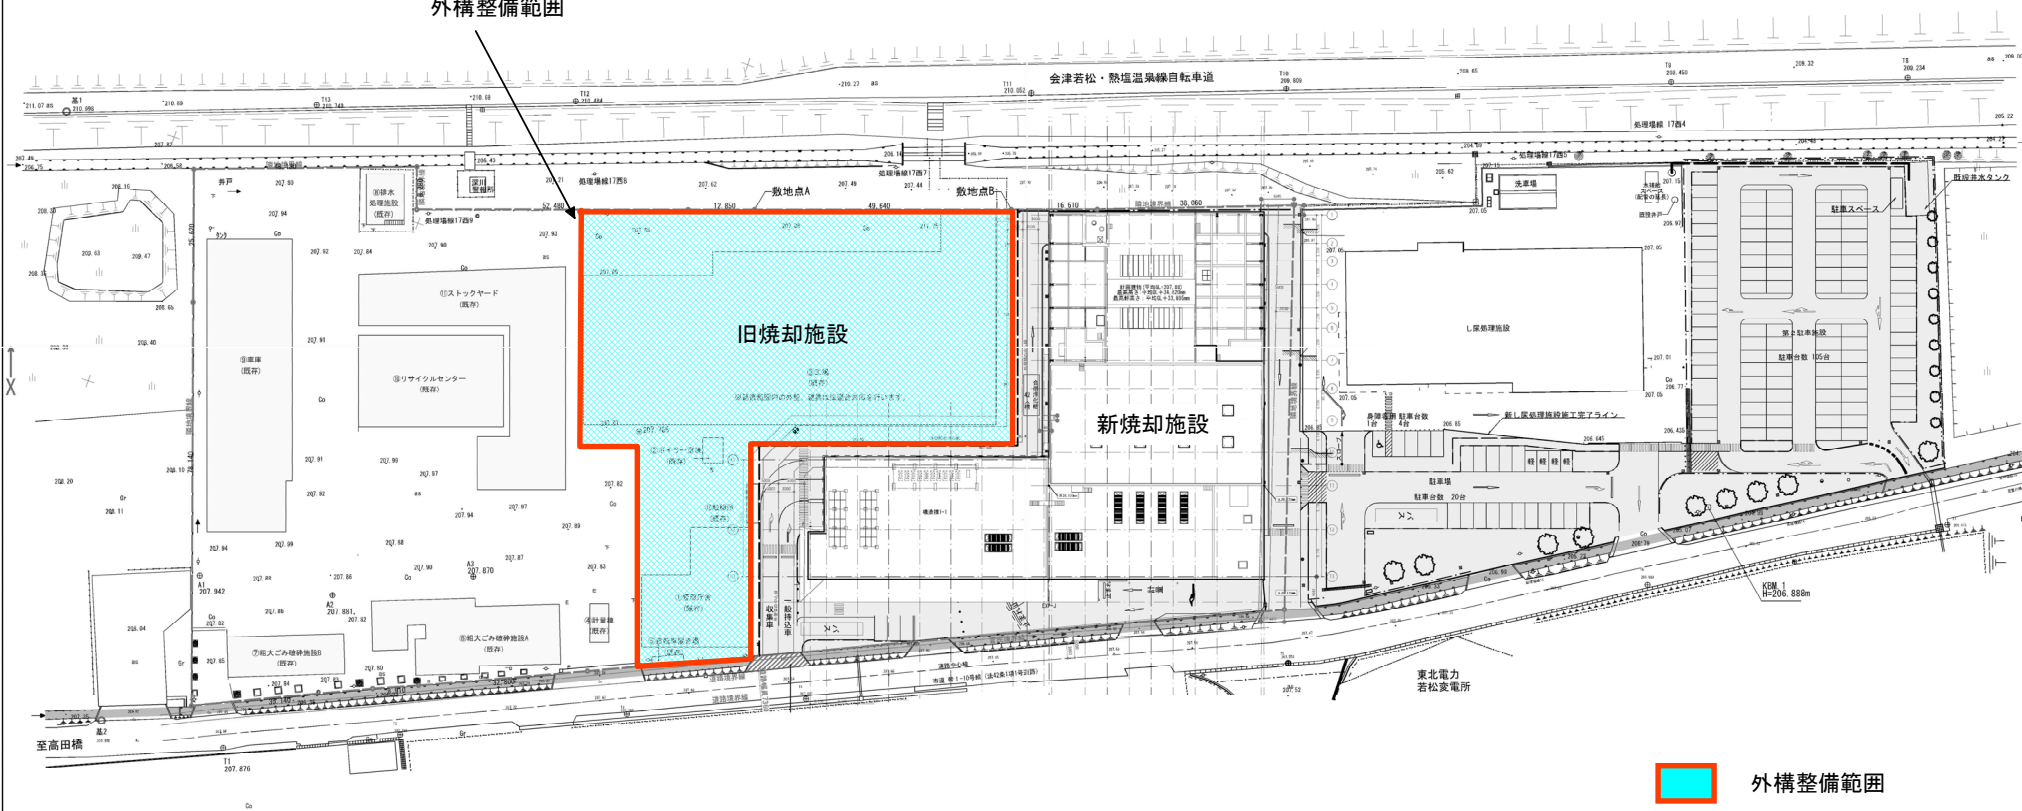

外構整備範囲



外構整備範囲