①	第１施設	⑤	滅菌槽	⑨	前処理施設
②	予備貯留槽	⑥	余剰汚泥処理施設	⑩	第２施設
③	第２沈殿槽	⑦	ポンプ・ブロワ室	⑪	脱水施設
④	ポンプ室（予備貯留槽）	⑧	曝気槽		

環境センター現況平面図
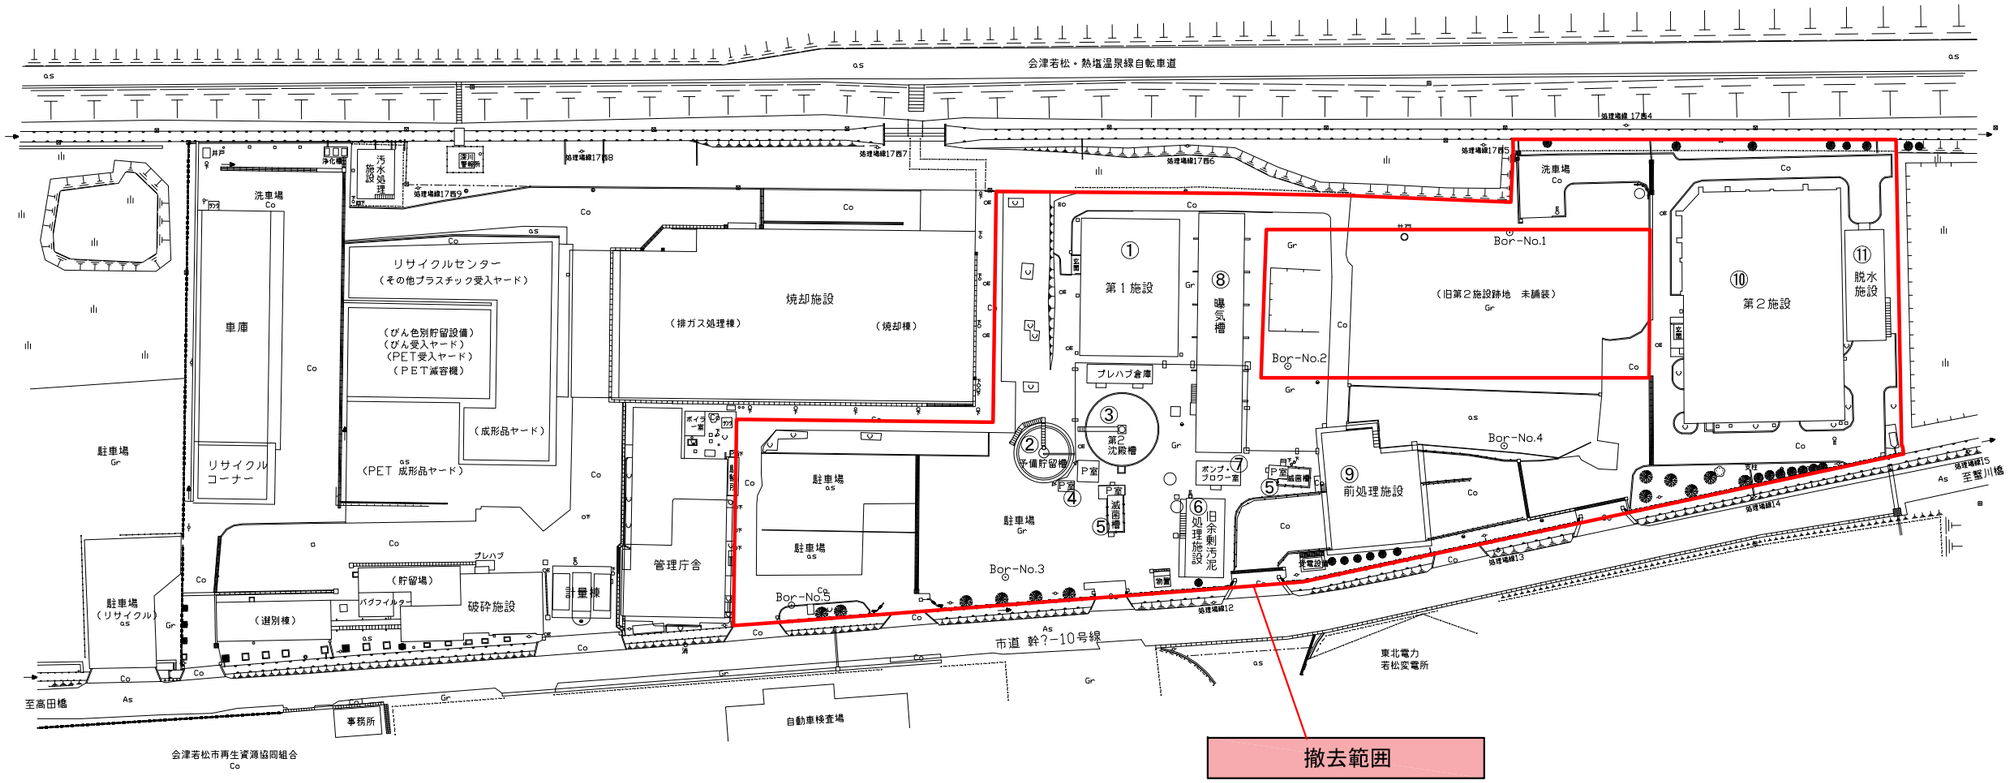
会津若松市神指町大字南四合地内